


계 획 평 면 도

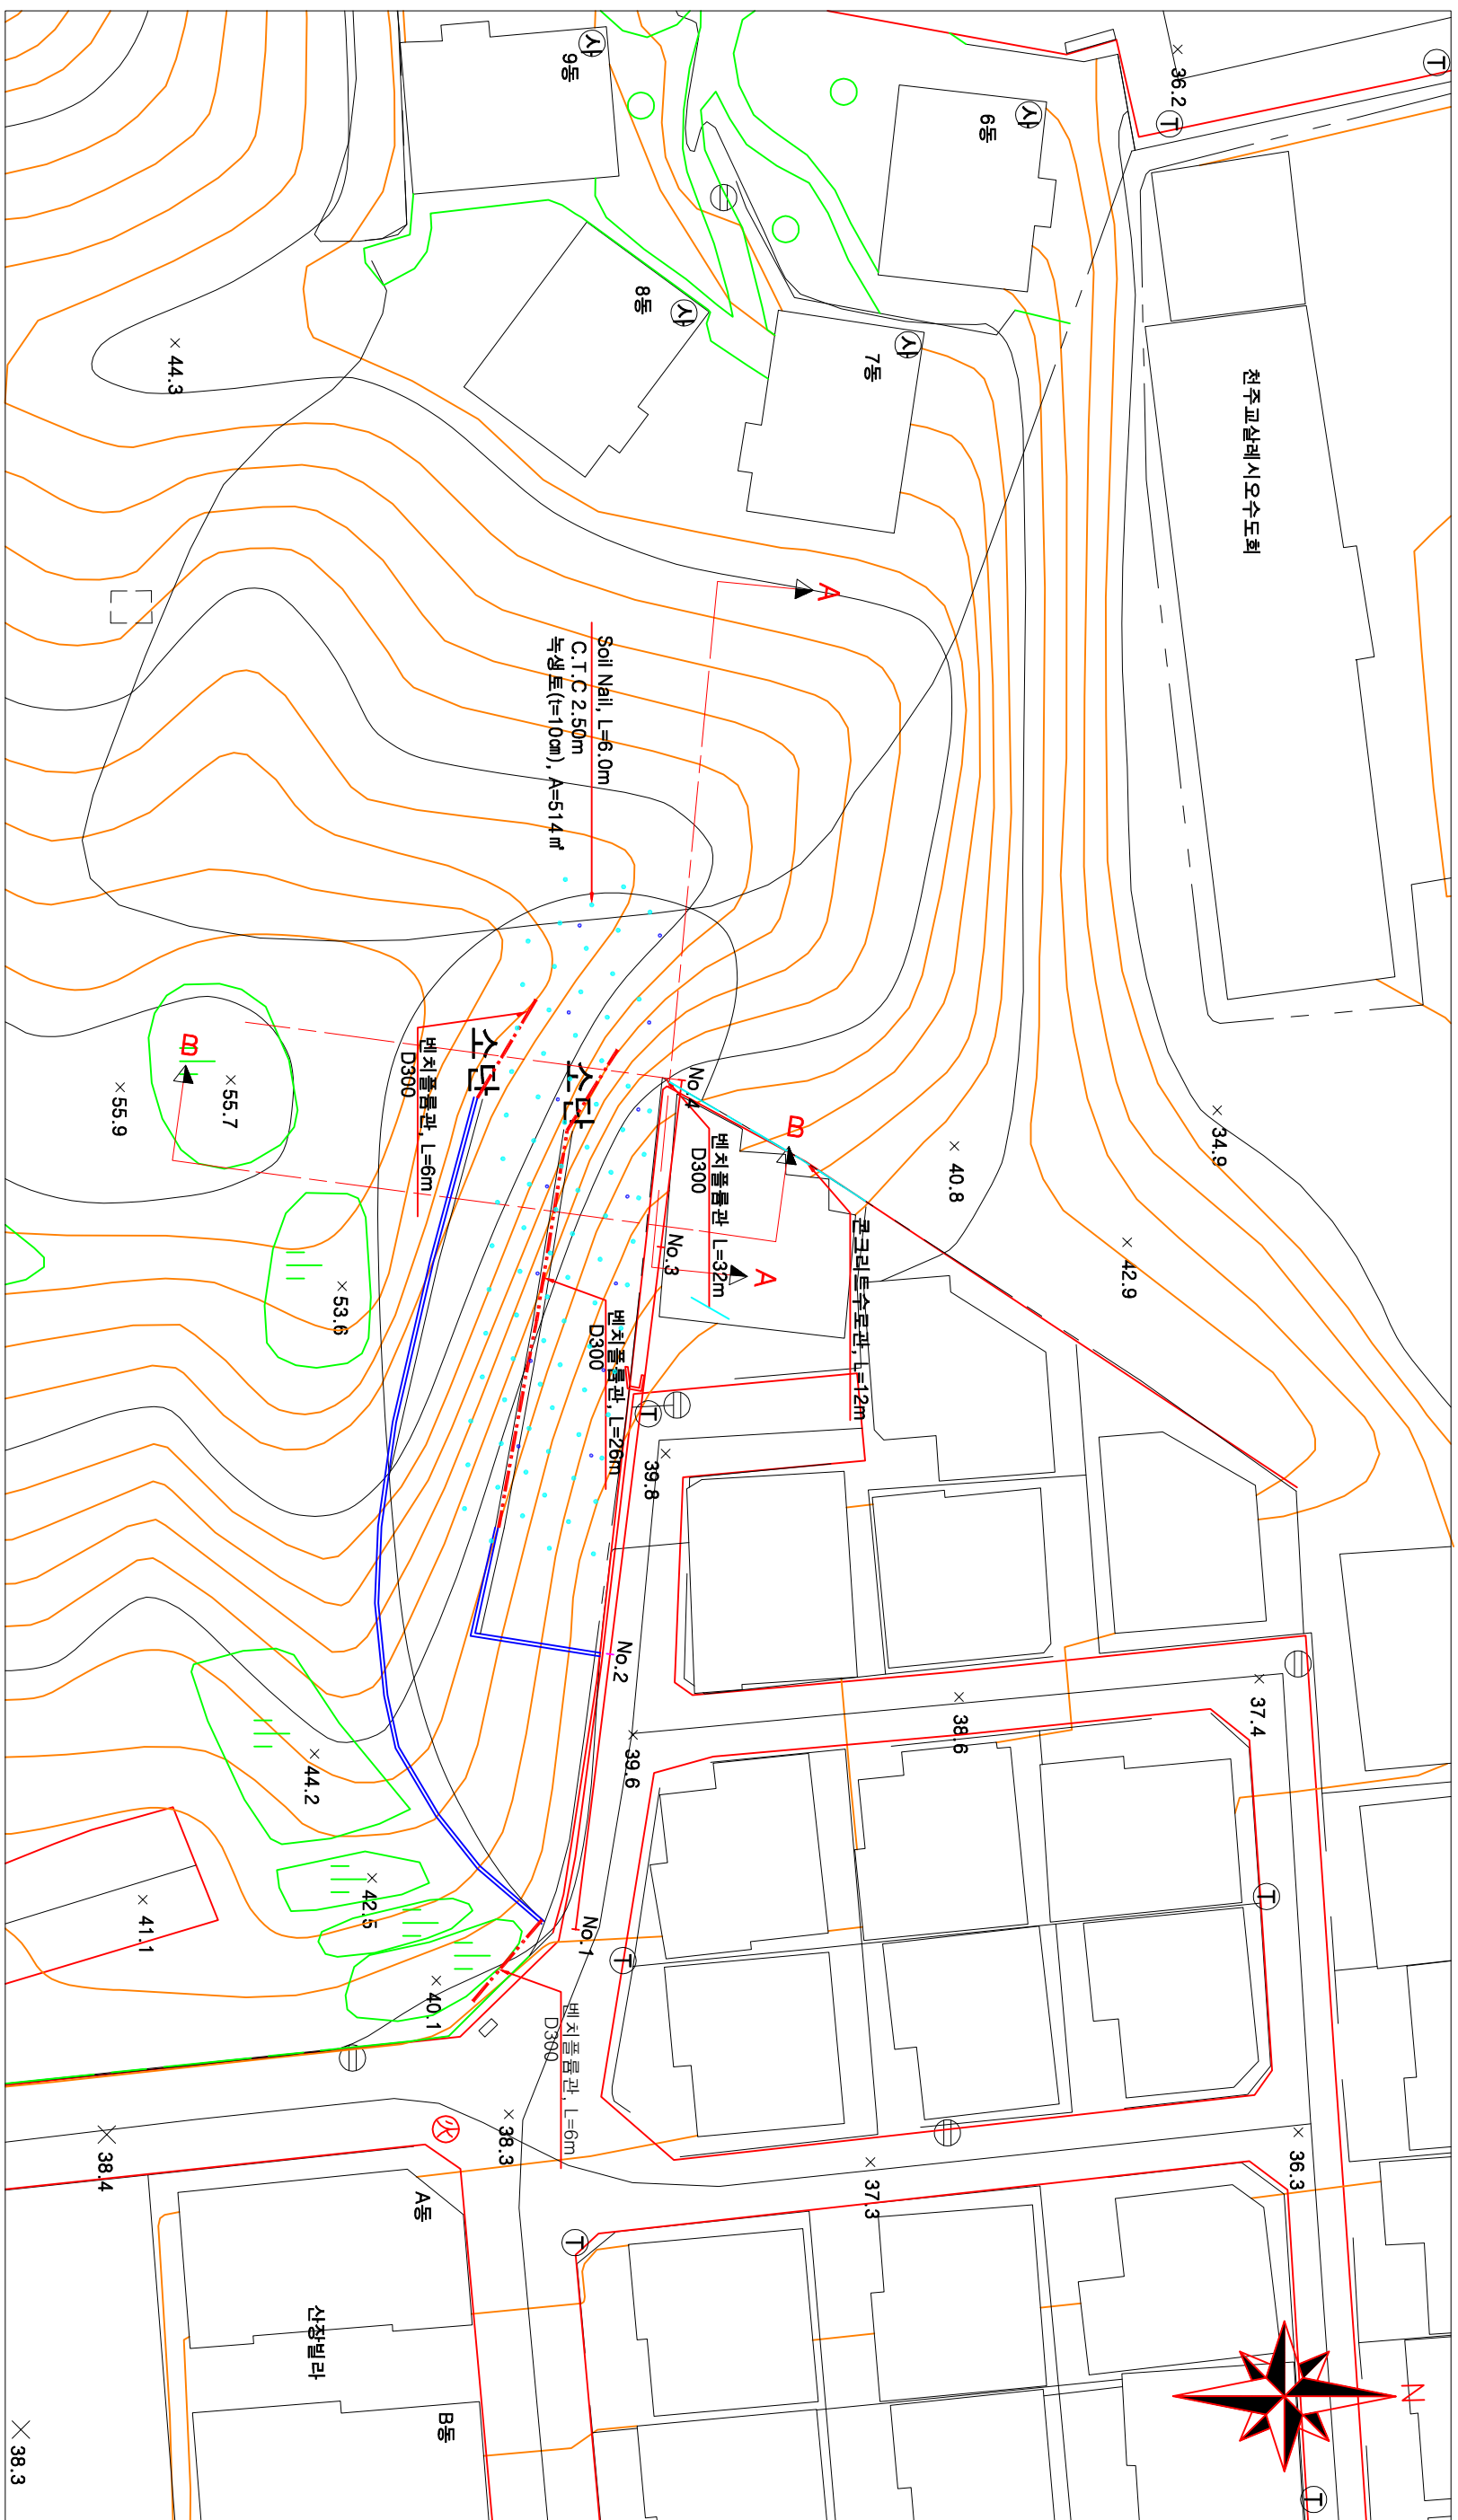

NOTES

<p>설계용역사 PROJECT OFFICE</p> <p>(주)브니엘컨설팅</p> <p>브니엘 컨설팅</p> <p>브니엘 컨설팅</p>	<p>설계 DESIGNED BY</p> <p>제도 DRAWN BY</p>	<p>입사 CHECKED BY</p> <p>승인 APPROVED BY</p>	<p>일자 DATE</p> <p>2013. 2</p> <p>축척 SCALE</p> <p>S=1:400</p>
<p>용역명 PROJECT TITLE</p> <p>신월3동 149-20 공원사면 정비공사 (사면보강공사)</p>		<p>도면번호 SHEET NO.</p> <p>002</p>	
<p>도면명 SHEET TITLE</p> <p>계획 평면도</p>		<p>매종</p> <p>매</p>	