



# 현황평면도



Project Title  
공 사 명  
삼성산성지계곡  
예방사업 공사

참 고 사 항

설 계 업 체  
가산산림술사사무소  
T 054) 733-8312 F 054) 733-8313

설 계 자  
Forest Professional Engineer  
산림공학기술1급  
김 재 규

APPROVED BY  
승 인

NAME OF DRAWING  
도 면 명


현 황 평 면 도

SCALE  
속 크 A1 1/1,200  
A3 1/2,400

DATE  
년 월 일 2012. 03.

DRAWING NO.  
도 면 번호 LA 04

SHEET NO.  
도 면 번호

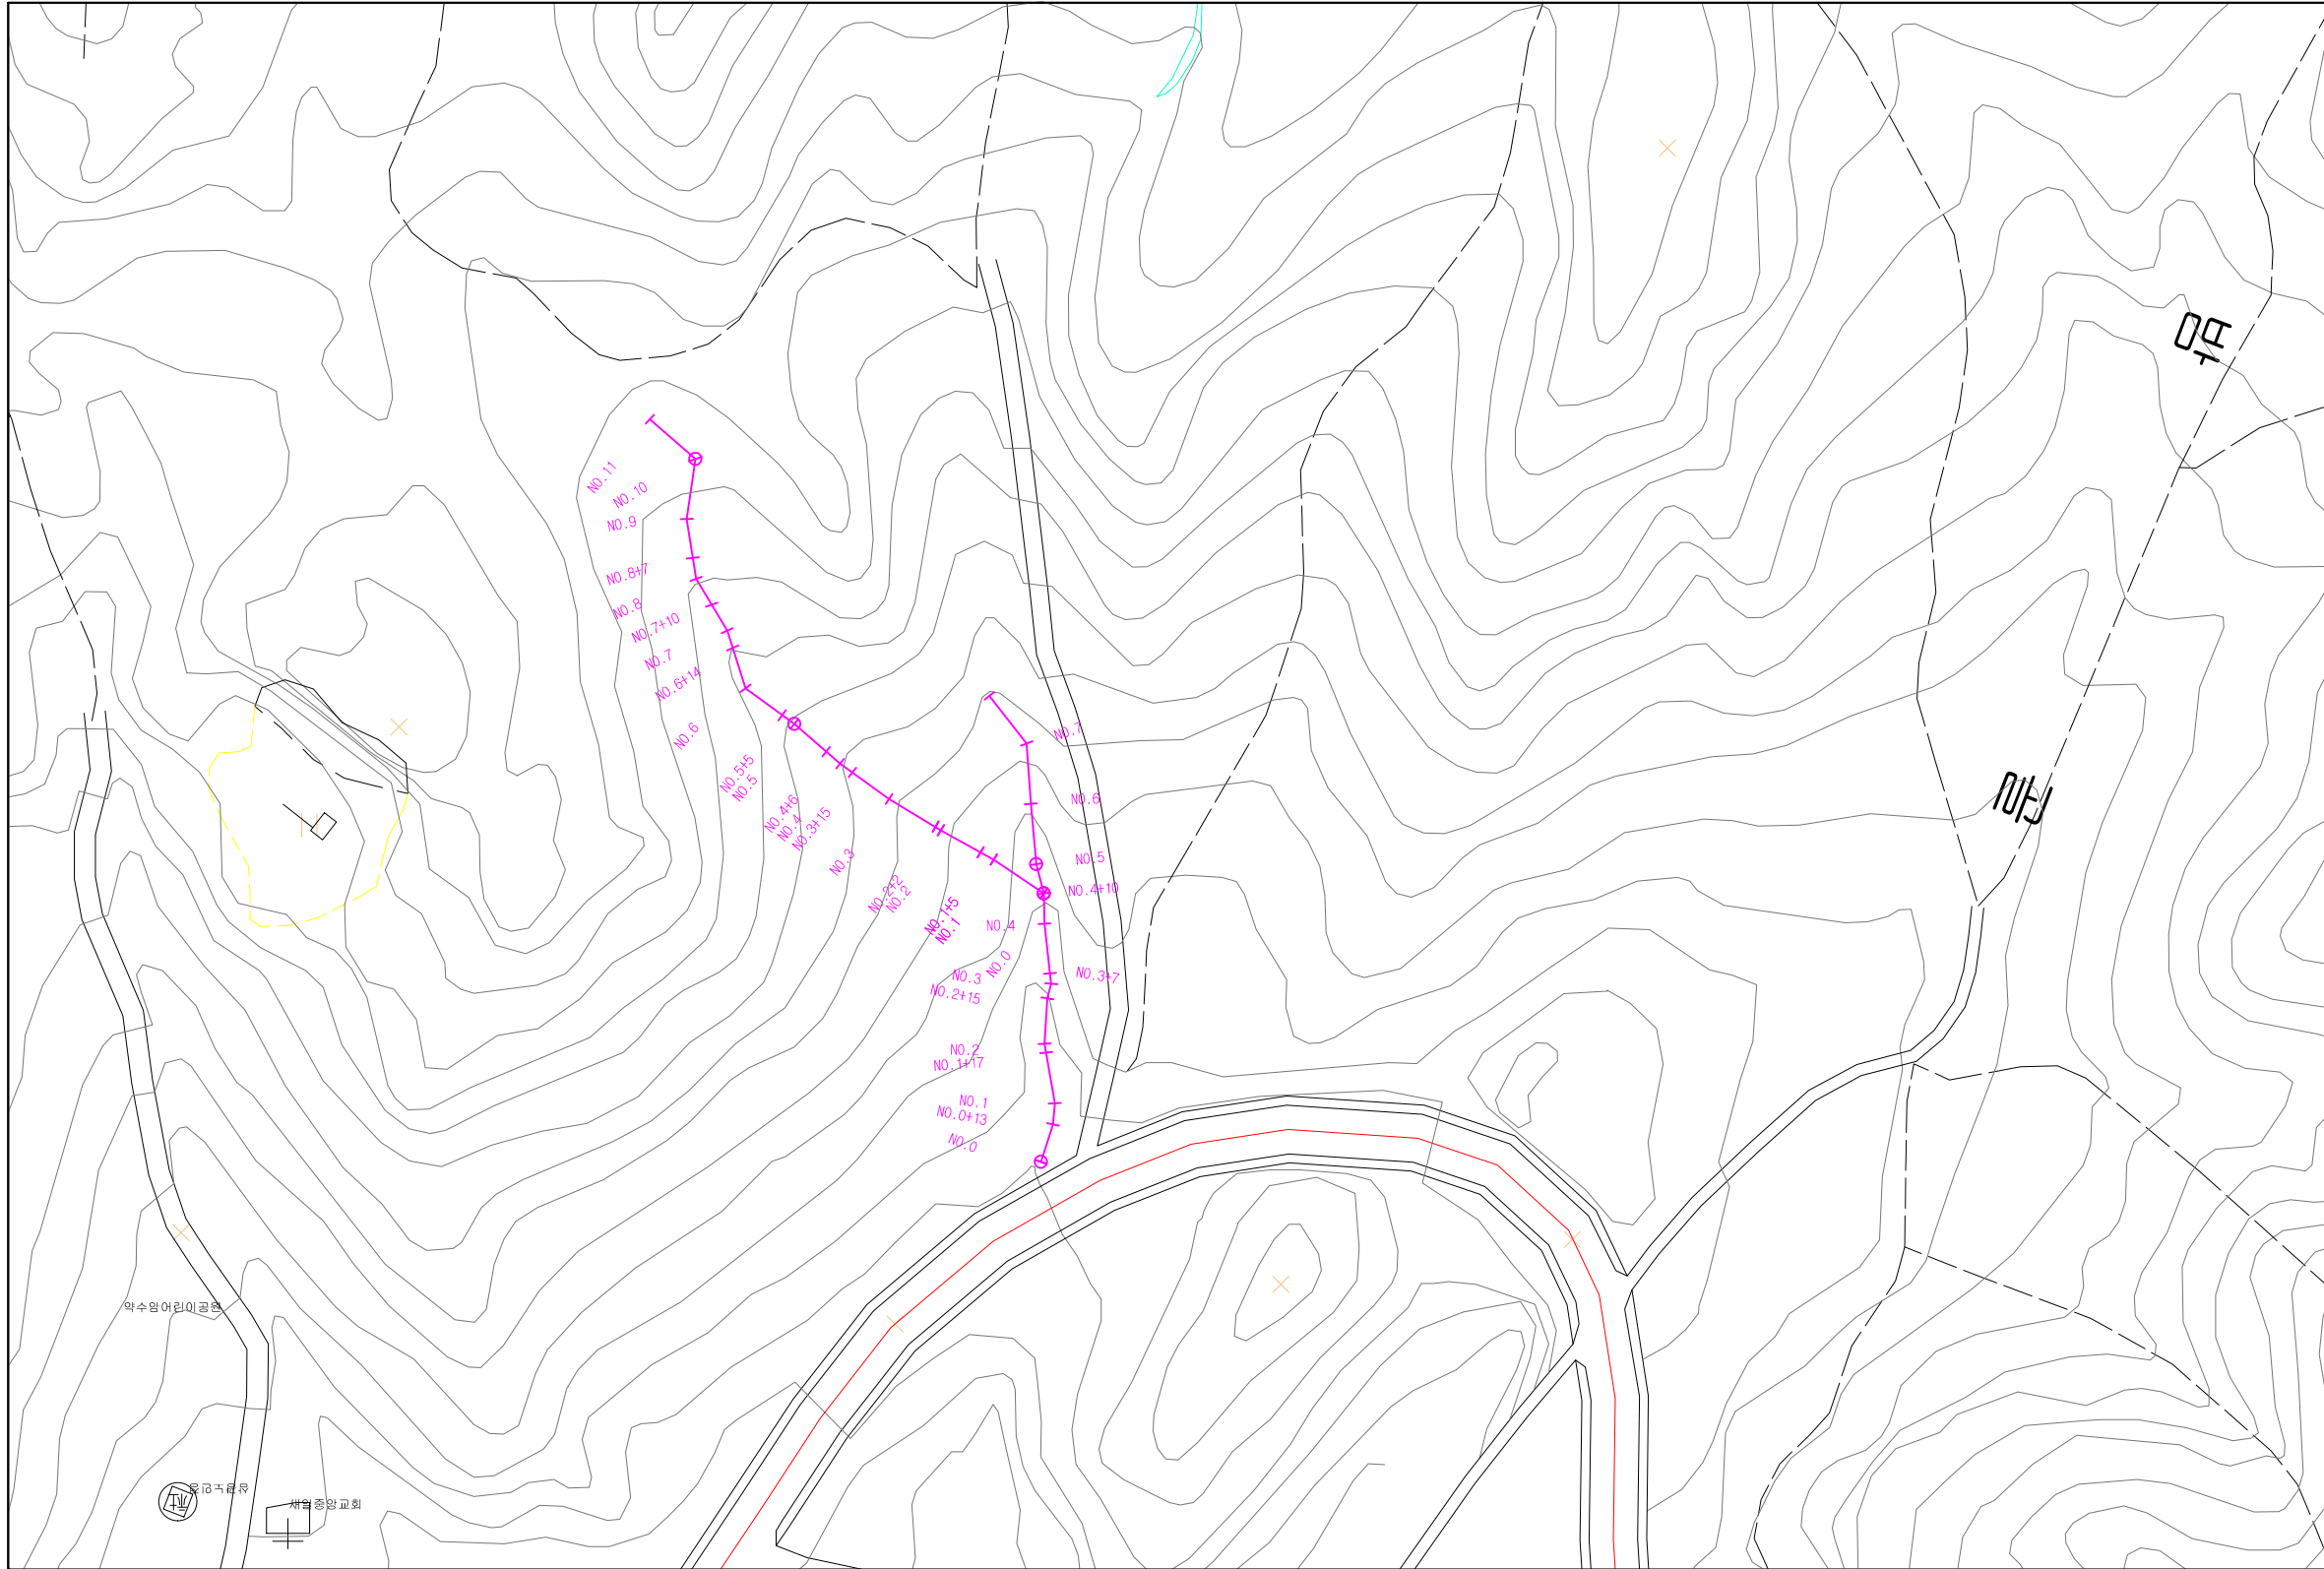



# 계 획 평 면 도



Project Title  
공 사 명  
삼성산성지계곡  
예방 사방 공사

참 고 사 항

APPROVED BY  
승 인

NAME OF DRAWING  
도 면 명


계 획 평 면 도

SCALE  
A1 1/1,200  
A3 1/2,400

DATE  
2012. 03.

DRAWING NO.  
LA 05

SHEET NO.

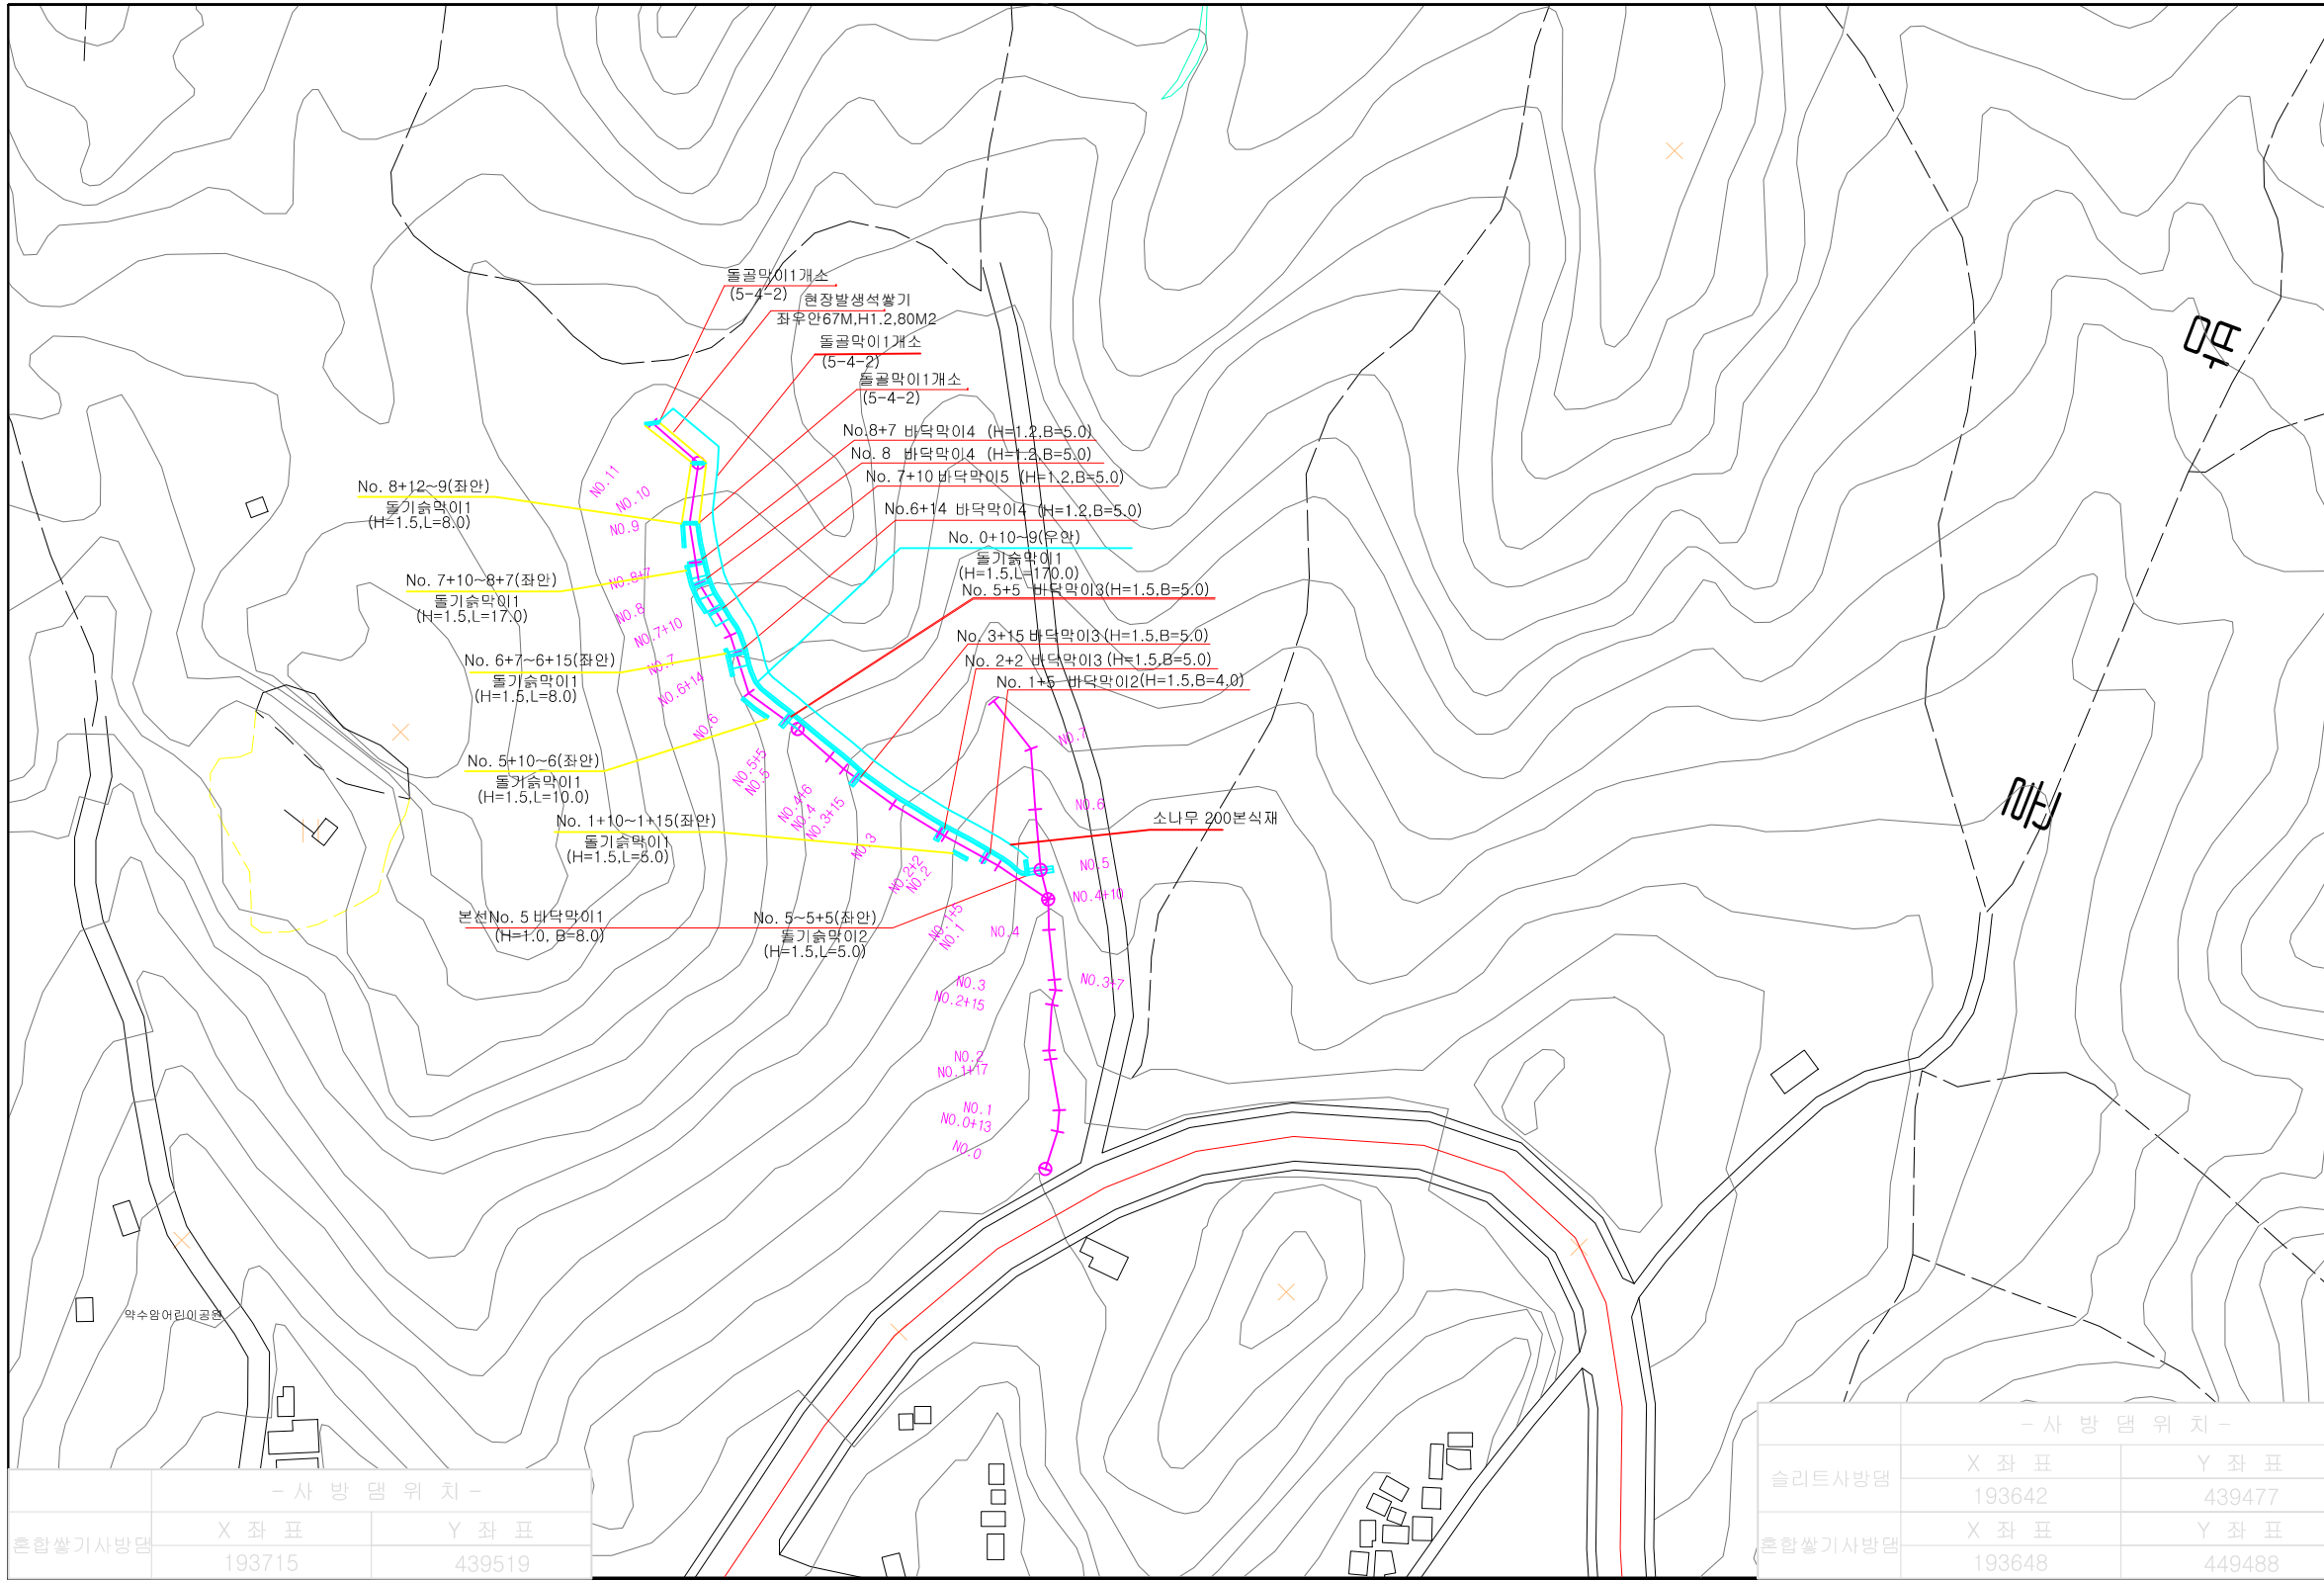

- 사 방 옴 위 치 -		
	X 좌 표	Y 좌 표
흔합살기사방옴	193715	439519

- 사 방 옴 위 치 -		
	X 좌 표	Y 좌 표
슬리트사방옴	193642	439477
흔합살기사방옴	193648	449488