


1 지상 2층 전체 평면도
 축척 1/600

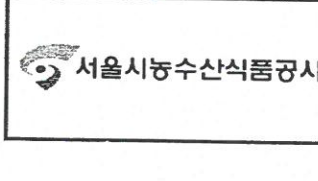

NOTES

- 지상 2층 (판매장) FL ±0.00=EL +22.700m
- 모든 AD, PS, EPS는 배관우 콘크리트 마감/방수고양하여 음향방수구체할 것.
- 각종 PS, AV, AD관련한 접합구는 감공방수막을 설치한다.
- 전동 특별차량 진입 : 감공방수막 설치
- 모든 도시는 감공방수막을 설치.
- 모든 도시는 방수막을 설치.
- 방수구체설치에 있는 모든 문틀은 감공방수막을 설치.
- 엘리베이터 시공시 칸막이계의 SHOP DWG, 직상부 감공방수막의 승인을 득한후 시공할 것.

REV.	DATE	DESCRIPTION	DRN	CHK	APP
3					
2					
1					


PROJECT NO./TITLE	가락시장 시설현대화사업 1단계 신축공사
DRAWING TITLE	지상 2층 전체 평면도

SAM.OO.
 Architects & Engineers
 서울 송파구 잠실본동 175 에플타워
 TEL/3400-3114, FAX/3400-3901

MOOYOUNG
 architects & engineers
 서울 송파구 잠실본동 175 에플타워
 TEL/3400-3114, FAX/3400-3901

JUNGLIM
 정림건축

APPROVAL DATE	'15. 02. .	APPROVED BY	고광석	PROJECT MANAGER	심세보
ENGINEER	-	PROJECT ARCHITECT	김경근	DRAWN BY/ DATE	이현우/15.02. .
SCALE	A1: 1/600 A3: 1/1200	DRAWING NO.	A31-006		REV.
					1

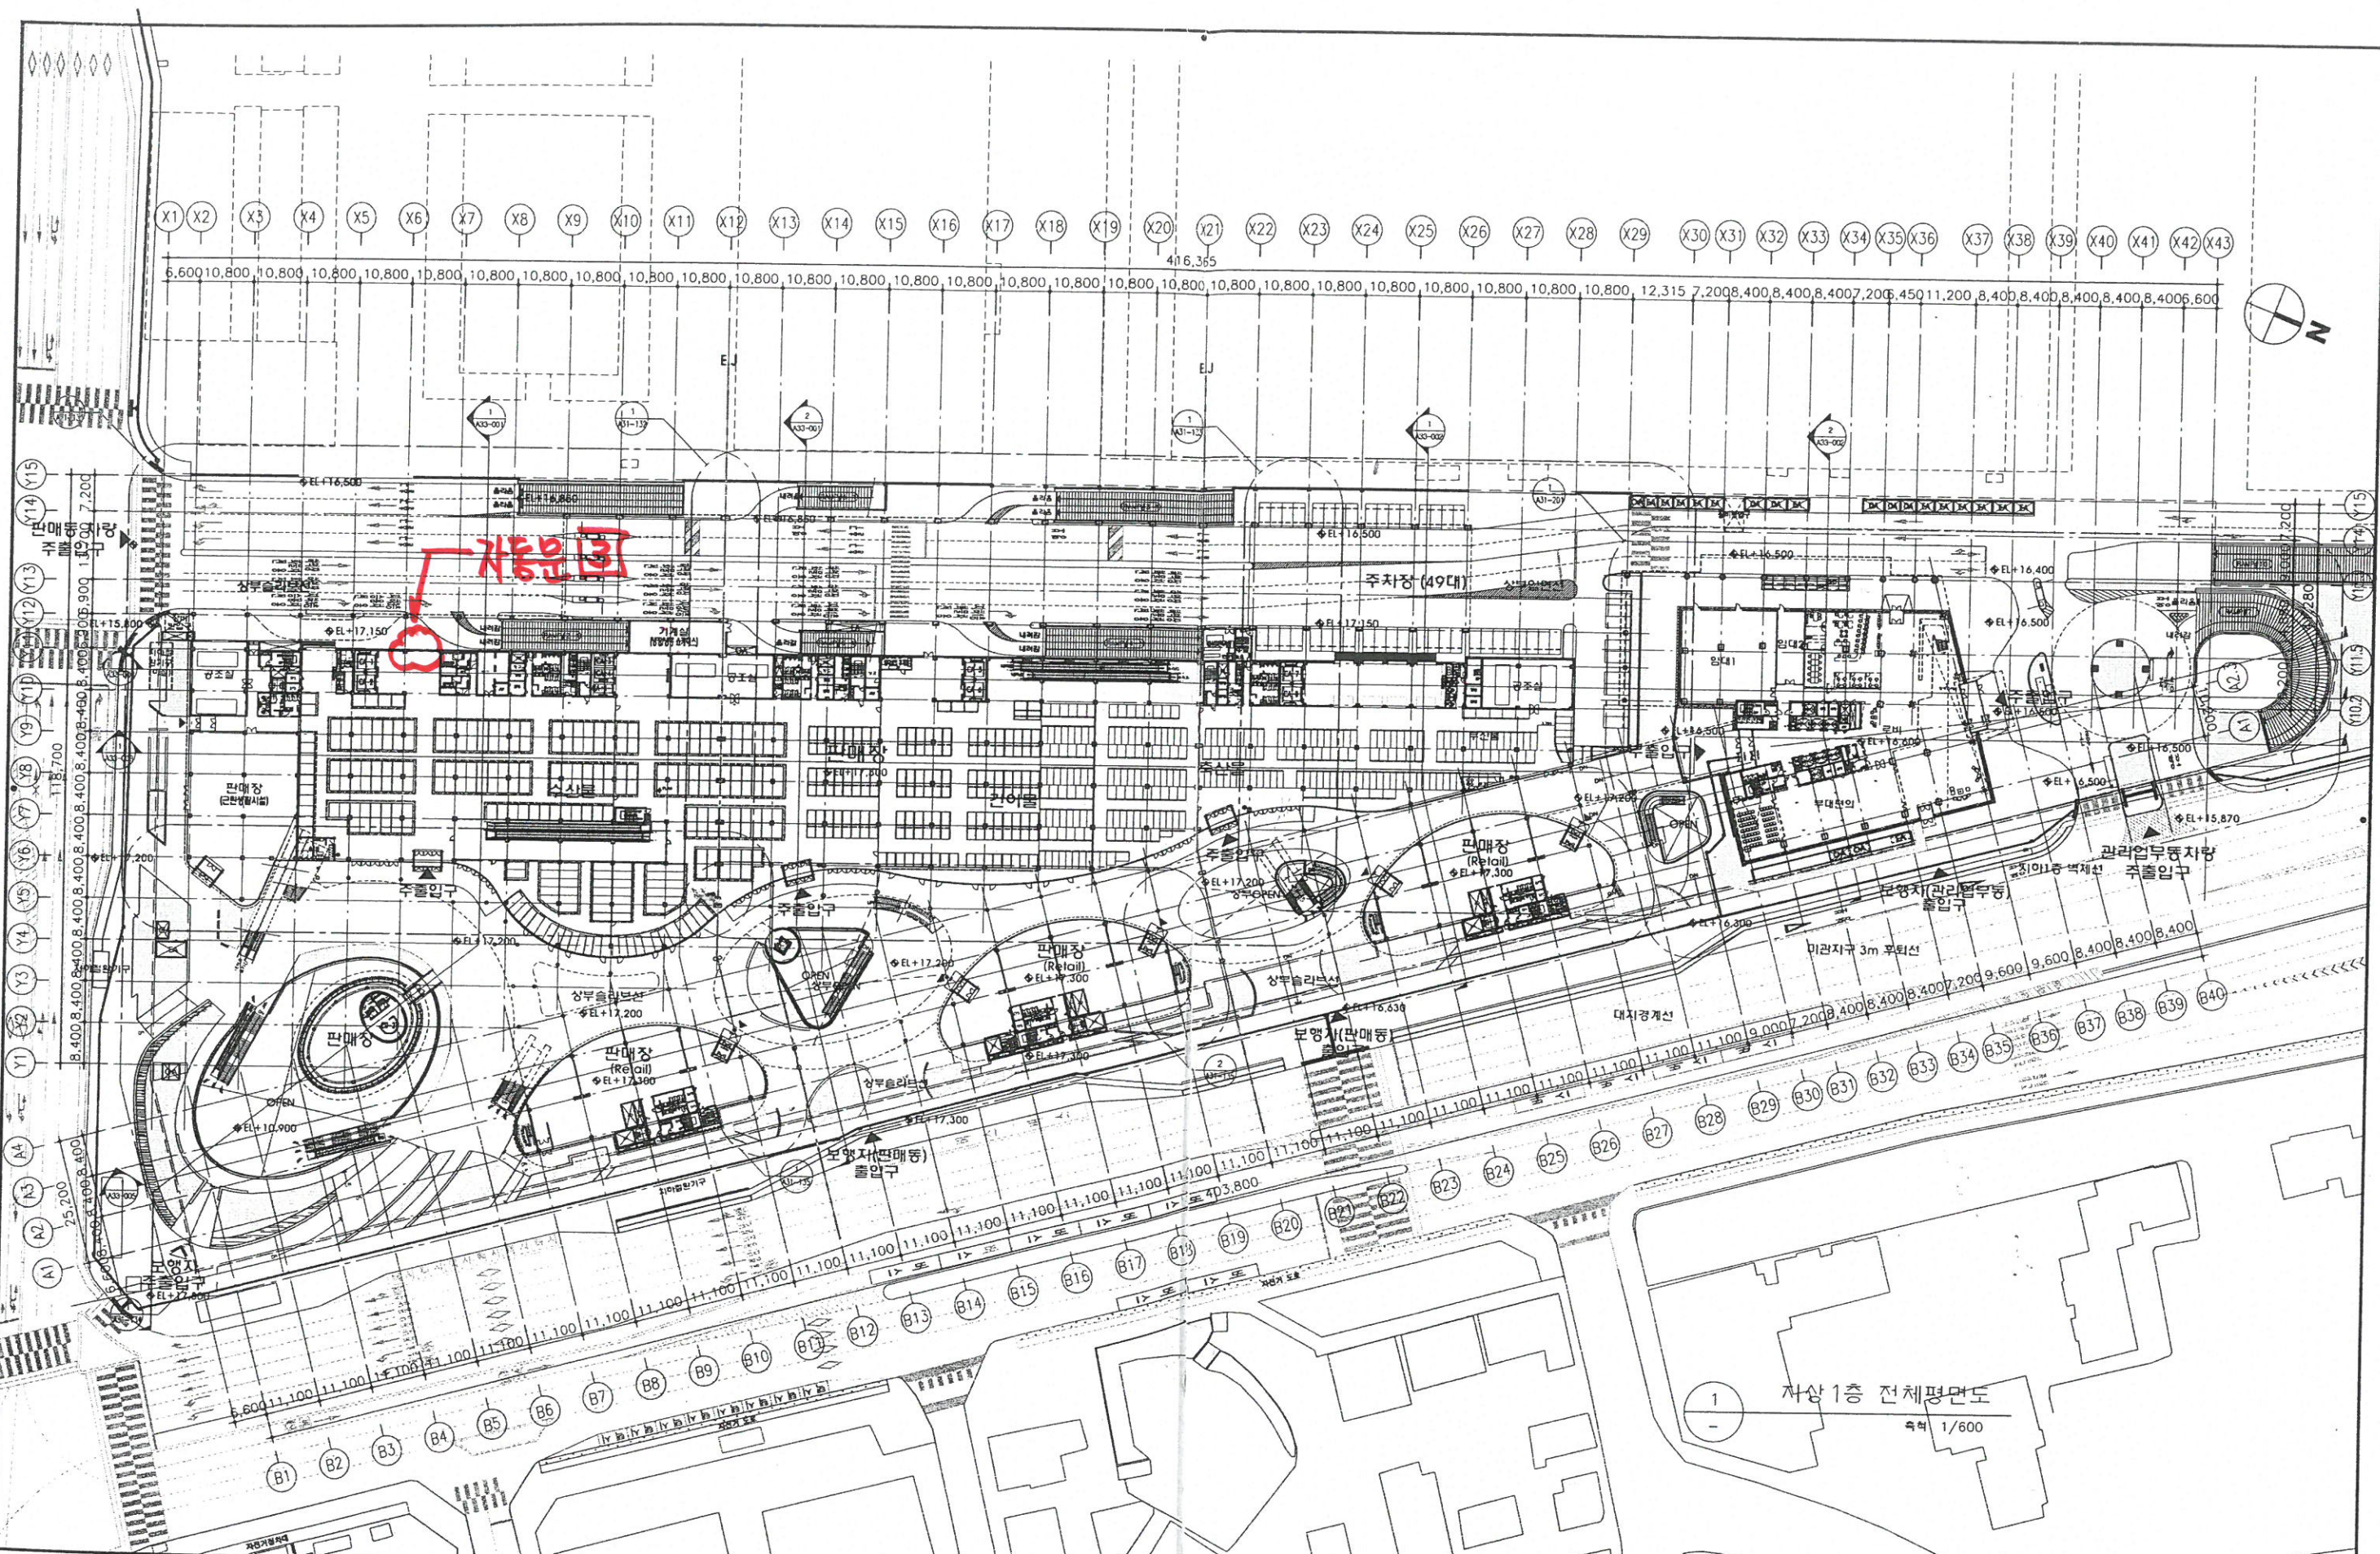

- NOTES**
1. 지상 1층 (판매장) FL ±0=EL +17.300
 2. 모든 AD, PS, EPS는 배관주 콘크리트 타설/양조공기하여 음향방화구획할 것.
 3. 각종 PS, AV, AD관련된 배관구는 감동방화문을 설치한다.
 4. 각종 벽면/외장재 : 감동방화문 설치
 5. ○ 표시는 감동방화문 임.
 6. □ 표시는 방화셔터 임
 7. 방화구획선상에 있는 모든 문들은 감동방화문 설치.
 8. 엘리베이터 서랍시 간헐점계 SHOP DWG. 작성후 감동방화문의 승인을 위한 서류할 것.

REV.	DATE	DESCRIPTION
3		
2		
1		

PROJECT NO./TITLE	가림시장 시설현대화사업 1단계 신축공사	
DRAWING TITLE	지상 1층 전체평면도	
DRN	CHK	APP


SAMDOO
Architects & Engineers
서울 송파구 잠실본동 175 에플타워
TEL/3400-3114, FAX/3400-3901

MOOYOUNG
ARCHITECTS & ENGINEERS
서울 송파구 잠실본동 175 에플타워
TEL/02-1468-7477, 02-1468-7488, 02-1468-7499
JUNGLIM
정림건축

APPROVAL DATE	'15. 02. .	APPROVED BY	고광석	PROJECT MANAGER	심세보
ENGINEER	-	PROJECT ARCHITECT	김경근	DRAWN BY/ DATE	이현우/15.02. .
SCALE	A1: 1/600 A3: 1/1200	DRAWING NO.	A31-005		REV.
					1

서울시농수산물공사

지상 1층 전체평면도
축척 1/600

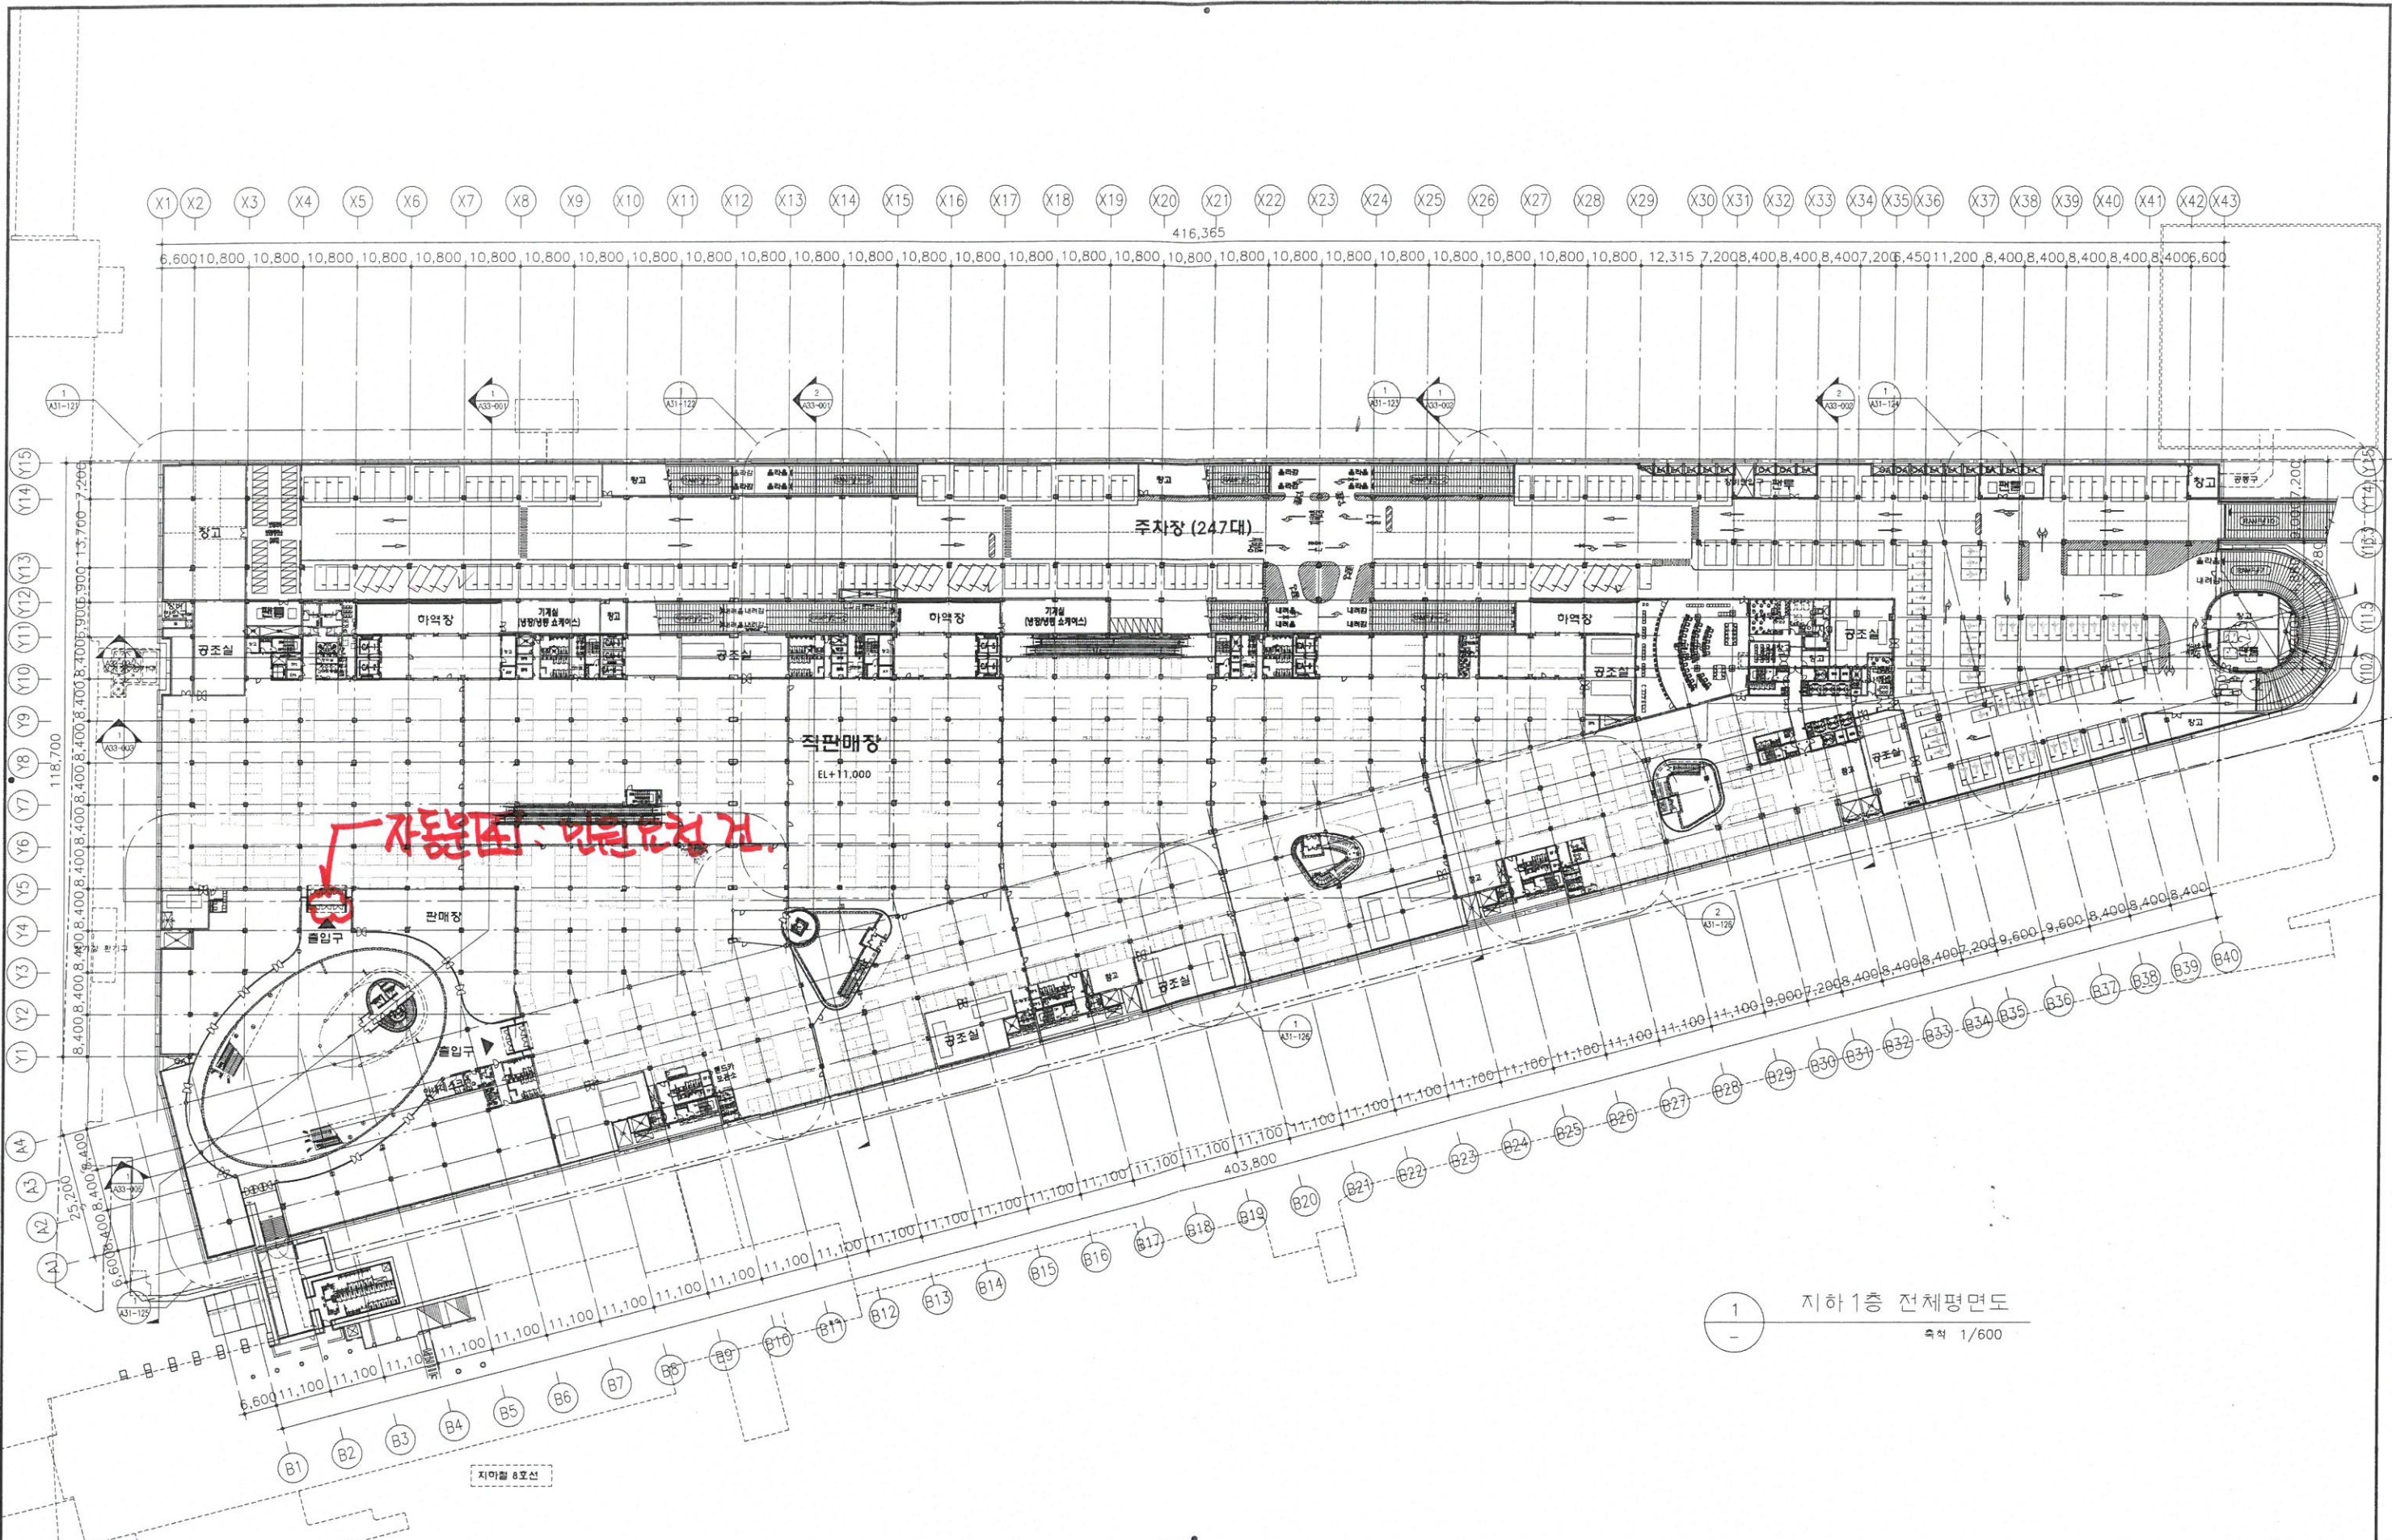

1 지하 1층 전체평면도
축척 1/600

서울시농수산물공사

- NOTES
1. 지하 1층 FL.±0=EL+11.000M
 2. 모든 AD, PS, EPS는 배관후 콘크리트 타설/받치고형하여 중량보유구획할 것.
 3. 각종 PS, AV, AD로 인한 할당구는 감동방화문을 설치한다.
 4. 전용 특별리빙계단 : 감동방화문 설치
 5. ◎ 표시는 감동방화문 임.
 6. □ 표시는 방화셔터 임
 7. 방화구획선상에 있는 모든 문틀은 감동방화문 설치.
 8. 엘리베이터 시공시 난연판제의 SHOP DWG. 작성후 감동방화문의 승인을 득한후 시공할 것.

REV.	DATE	DESCRIPTION	DRN	CHK	APP
3					
2					
1					

PROJECT NO./TITLE
가락시장 시설현대화사업 1단계 신축공사

DRAWING TITLE
지하1층 전체평면도

SAMOD
Architects & Engineers
서울 송파구 잠실본동 175 여울타워
TEL/3400-3114, FAX/3400-3901

MOOYOUNG
architects & engineers
100-844-1100 (서울) 100-844-1100 (부산)
100-844-1100 (대구) 100-844-1100 (인천)

JUNGLIM
정림건축

APPROVAL DATE '15. 02.	APPROVED BY 고광석	PROJECT MANAGER 심세보
ENGINEER -	PROJECT ARCHITECT 김경권	DRAWN BY/ DATE 이현우/15.02.
SCALE A1: 1/600 A3: 1/1200	DRAWING NO. A31-004	REV. 1