



株式會社
韓木 건축사사무소
ARCHITECTS & ENGINEERS
TEL : 792-6000 FAX : 761-6005

사업명
PROJECT TITLE

[삼흥연립]
주택재건축 정비사업 아파트
신축공사

노트
NOTE

승인
APPROVED BY

검토
CHECKED BY

담당
DRAWN BY

날짜
DATE 2017. 09.

축척
SCALE A1: 1/50
A3: 1/100


도면명
TITLE

기부채납 도서관
지하 1층 평면도

도면번호
DRAWING NO.

A-801

일련번호
SHEET NO.

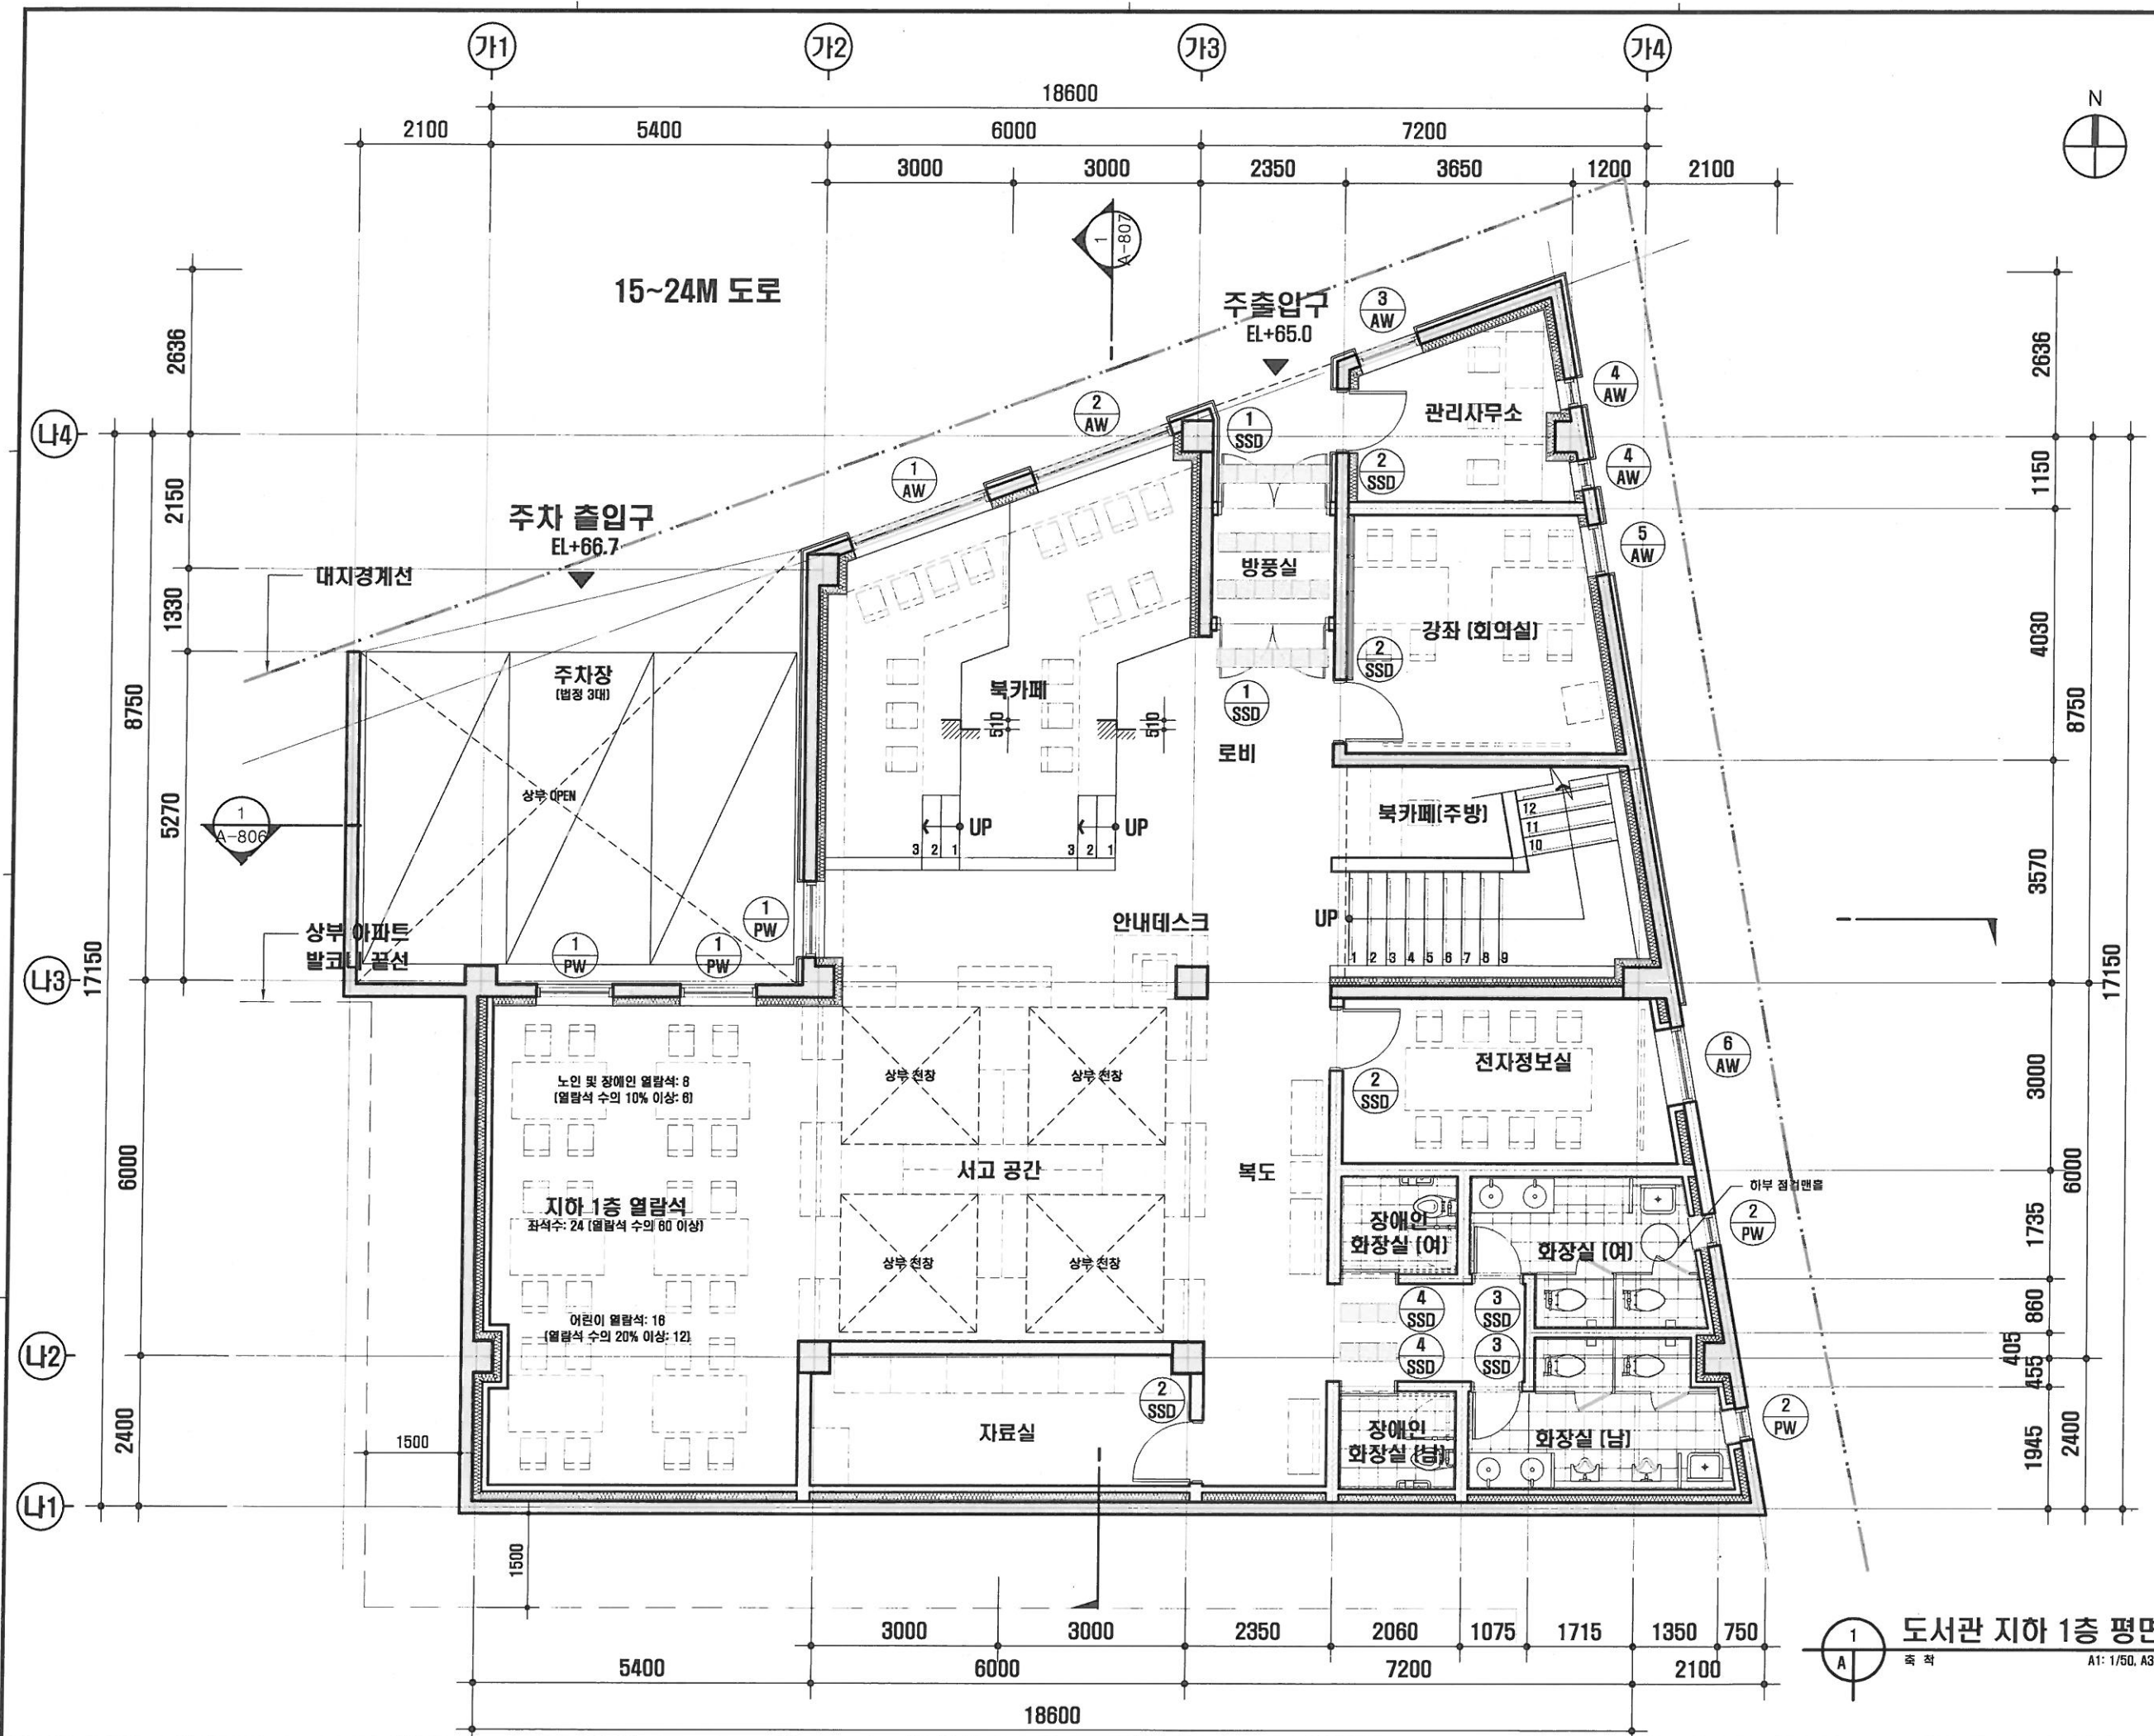

도서관 지하 1층 평면도
축척 A1: 1/50, A3: 1/100



株式會社
韓木
건축사사무소
엔지니어링
ARCHITECTS & ENGINEERS
TEL : 762-5000 FAX : 761-6695

사업명
PROJECT TITLE

[삼흥연립]
주택재건축 정비사업 아파트
신축공사

노트
NOTE

전장공사는 전문업체의 SHOP
DRAWING을 감독관 승인 후 시공
할 것.

승인
APPROVED BY

검토
CHECKED BY

담당
DRAWN BY

날짜
DATE 2017. 09.

축척
SCALE A1: 1/50
A3: 1/100


도면명
TITLE

기부채널 도서관
1층 평면도

도면번호
DRAWING NO.

A-802

일련번호
SHEET NO.

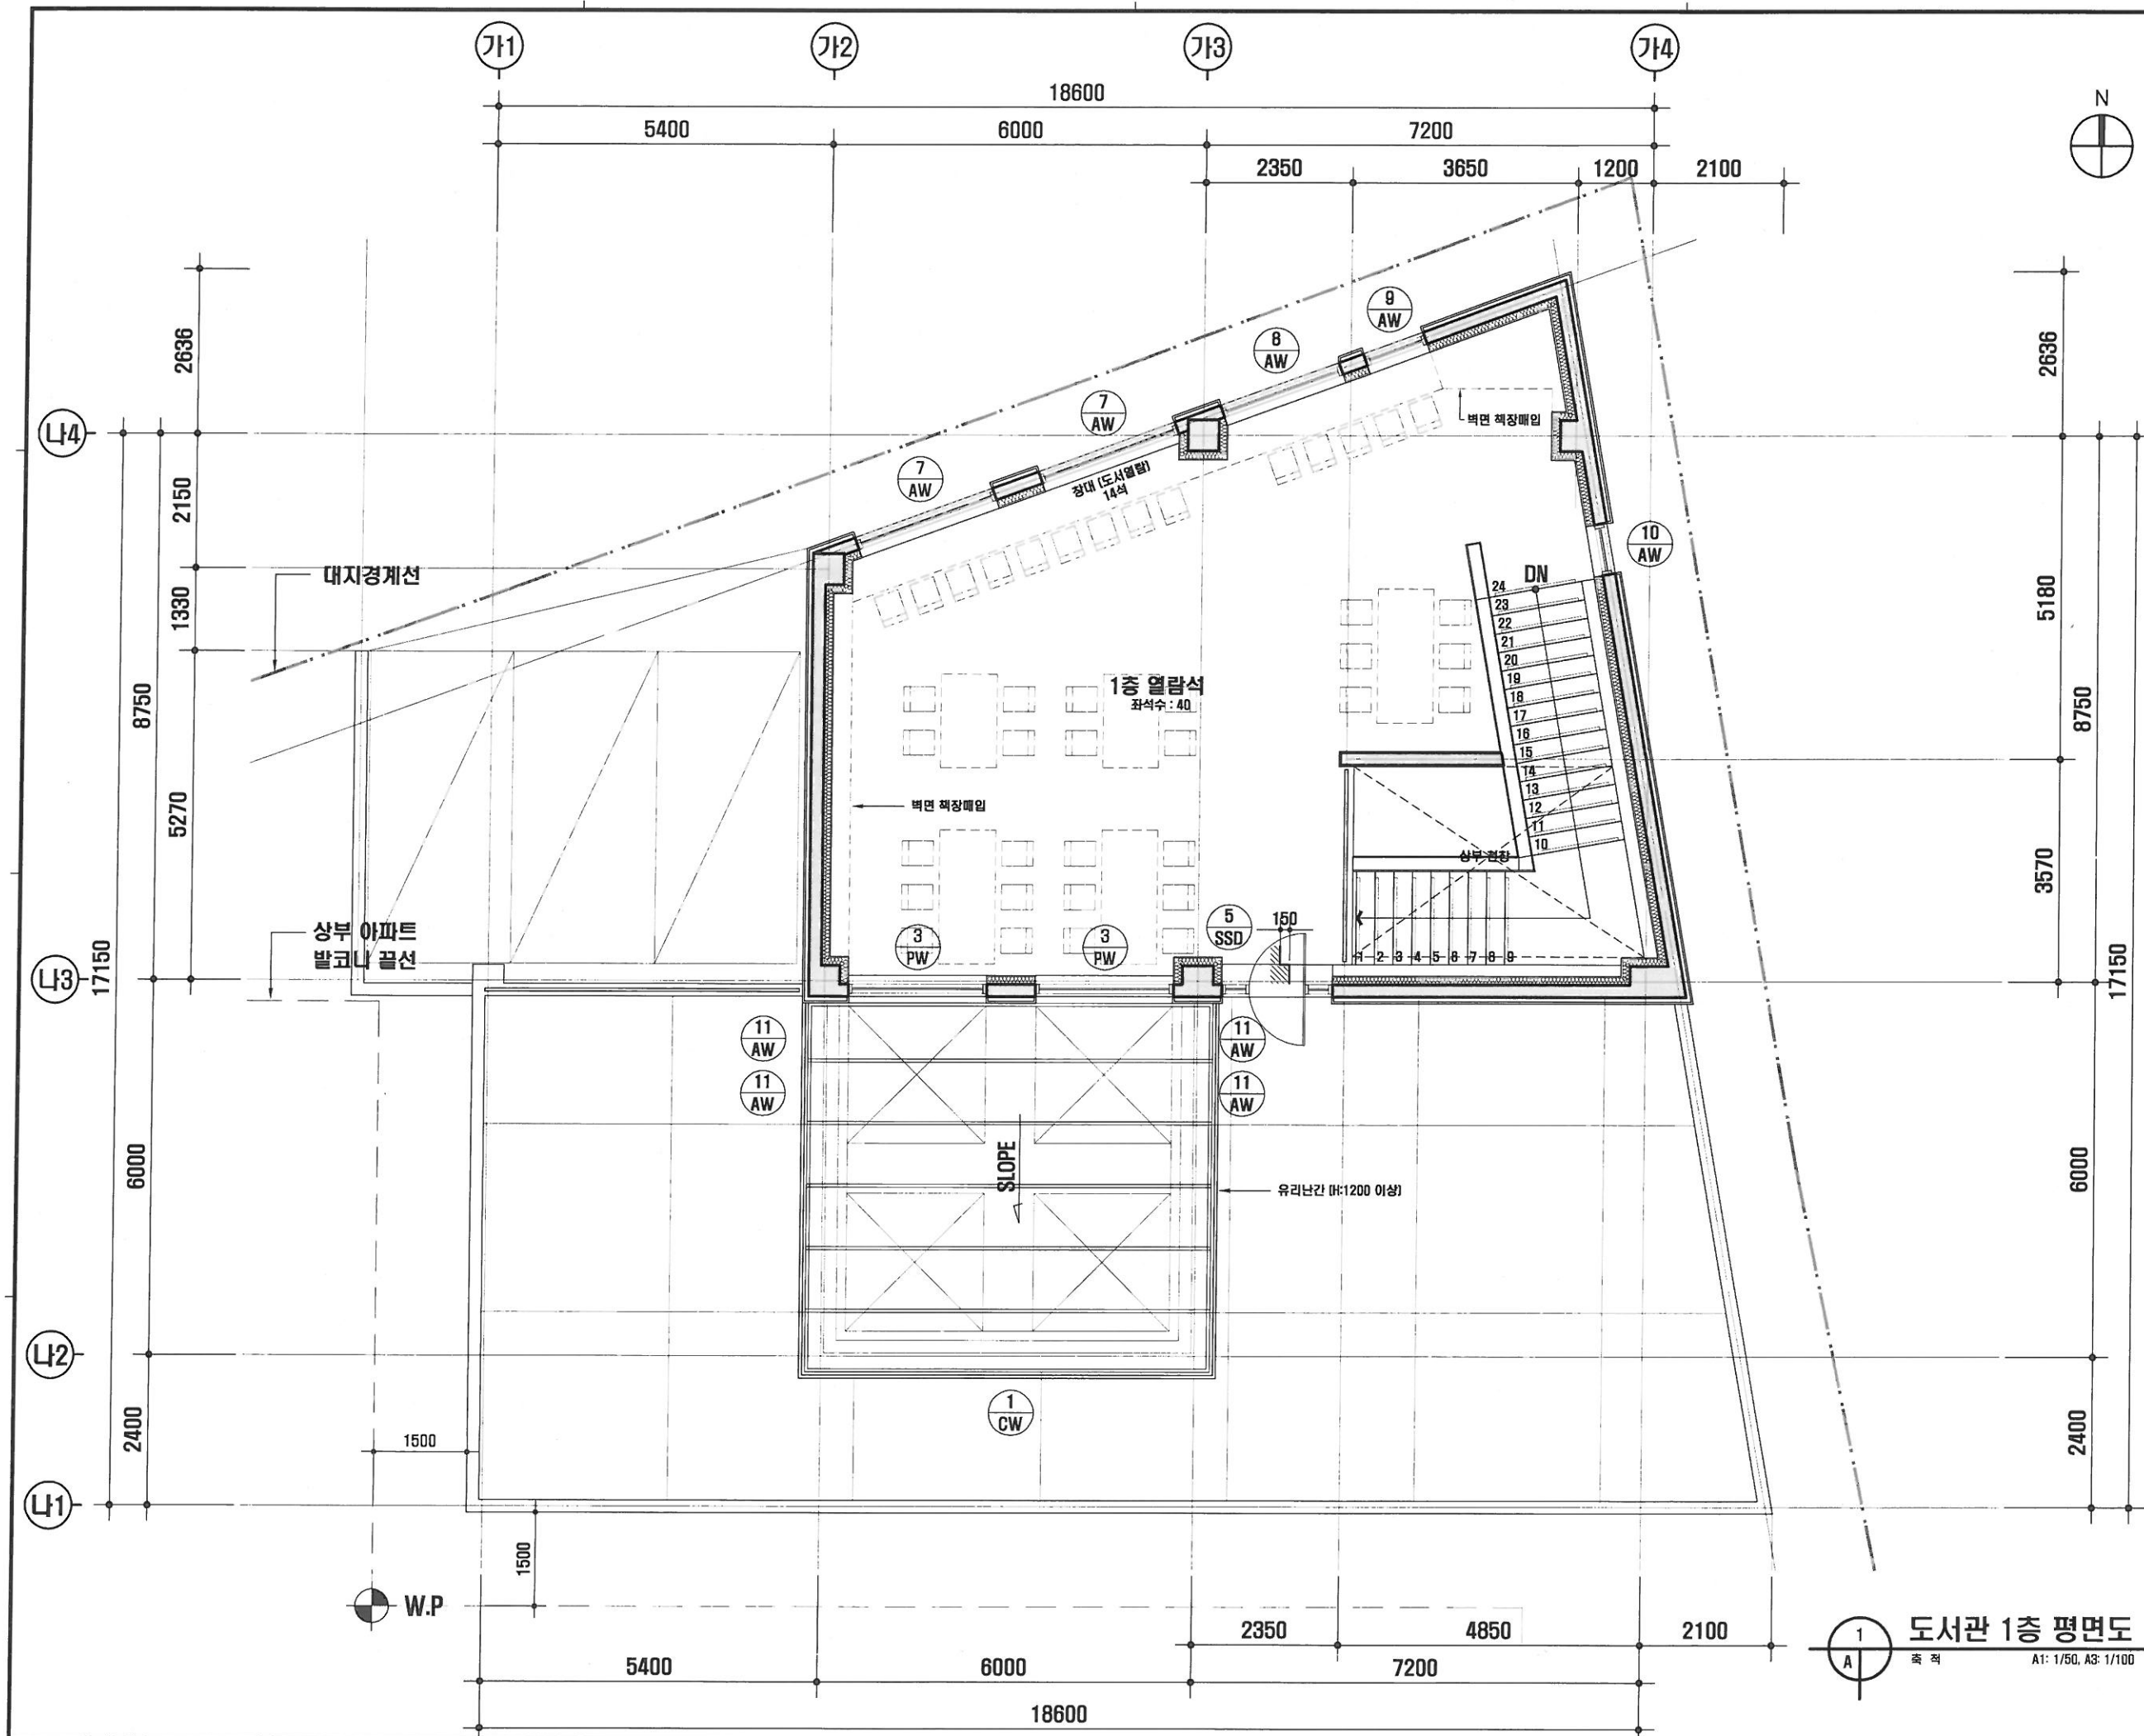

1
A 도서관 1층 평면도
축척 A1: 1/50, A3: 1/100



株式會社
韓木 건축사사무소
ARCHITECTS & ENGINEERS
TEL : 761-5000 FAX : 761-0635

사업명
PROJECT TITLE

[삼흥연립]
주택재건축 정비사업 아파트
신축공사

노트
NOTE

천장공사는 전문업체의 SHOP
DRAWING을 감독관 승인 후 시공
할 것.

승인
APPROVED BY

검토
CHECKED BY

담당
DRAWN BY

날짜
DATE 2017. 09.

축척
SCALE A1: 1/50
A3: 1/100


도면명
TITLE

기부채납 도서관
지붕 평면도

도면번호
DRAWING NO.

A-803

일련번호
SHEET NO.

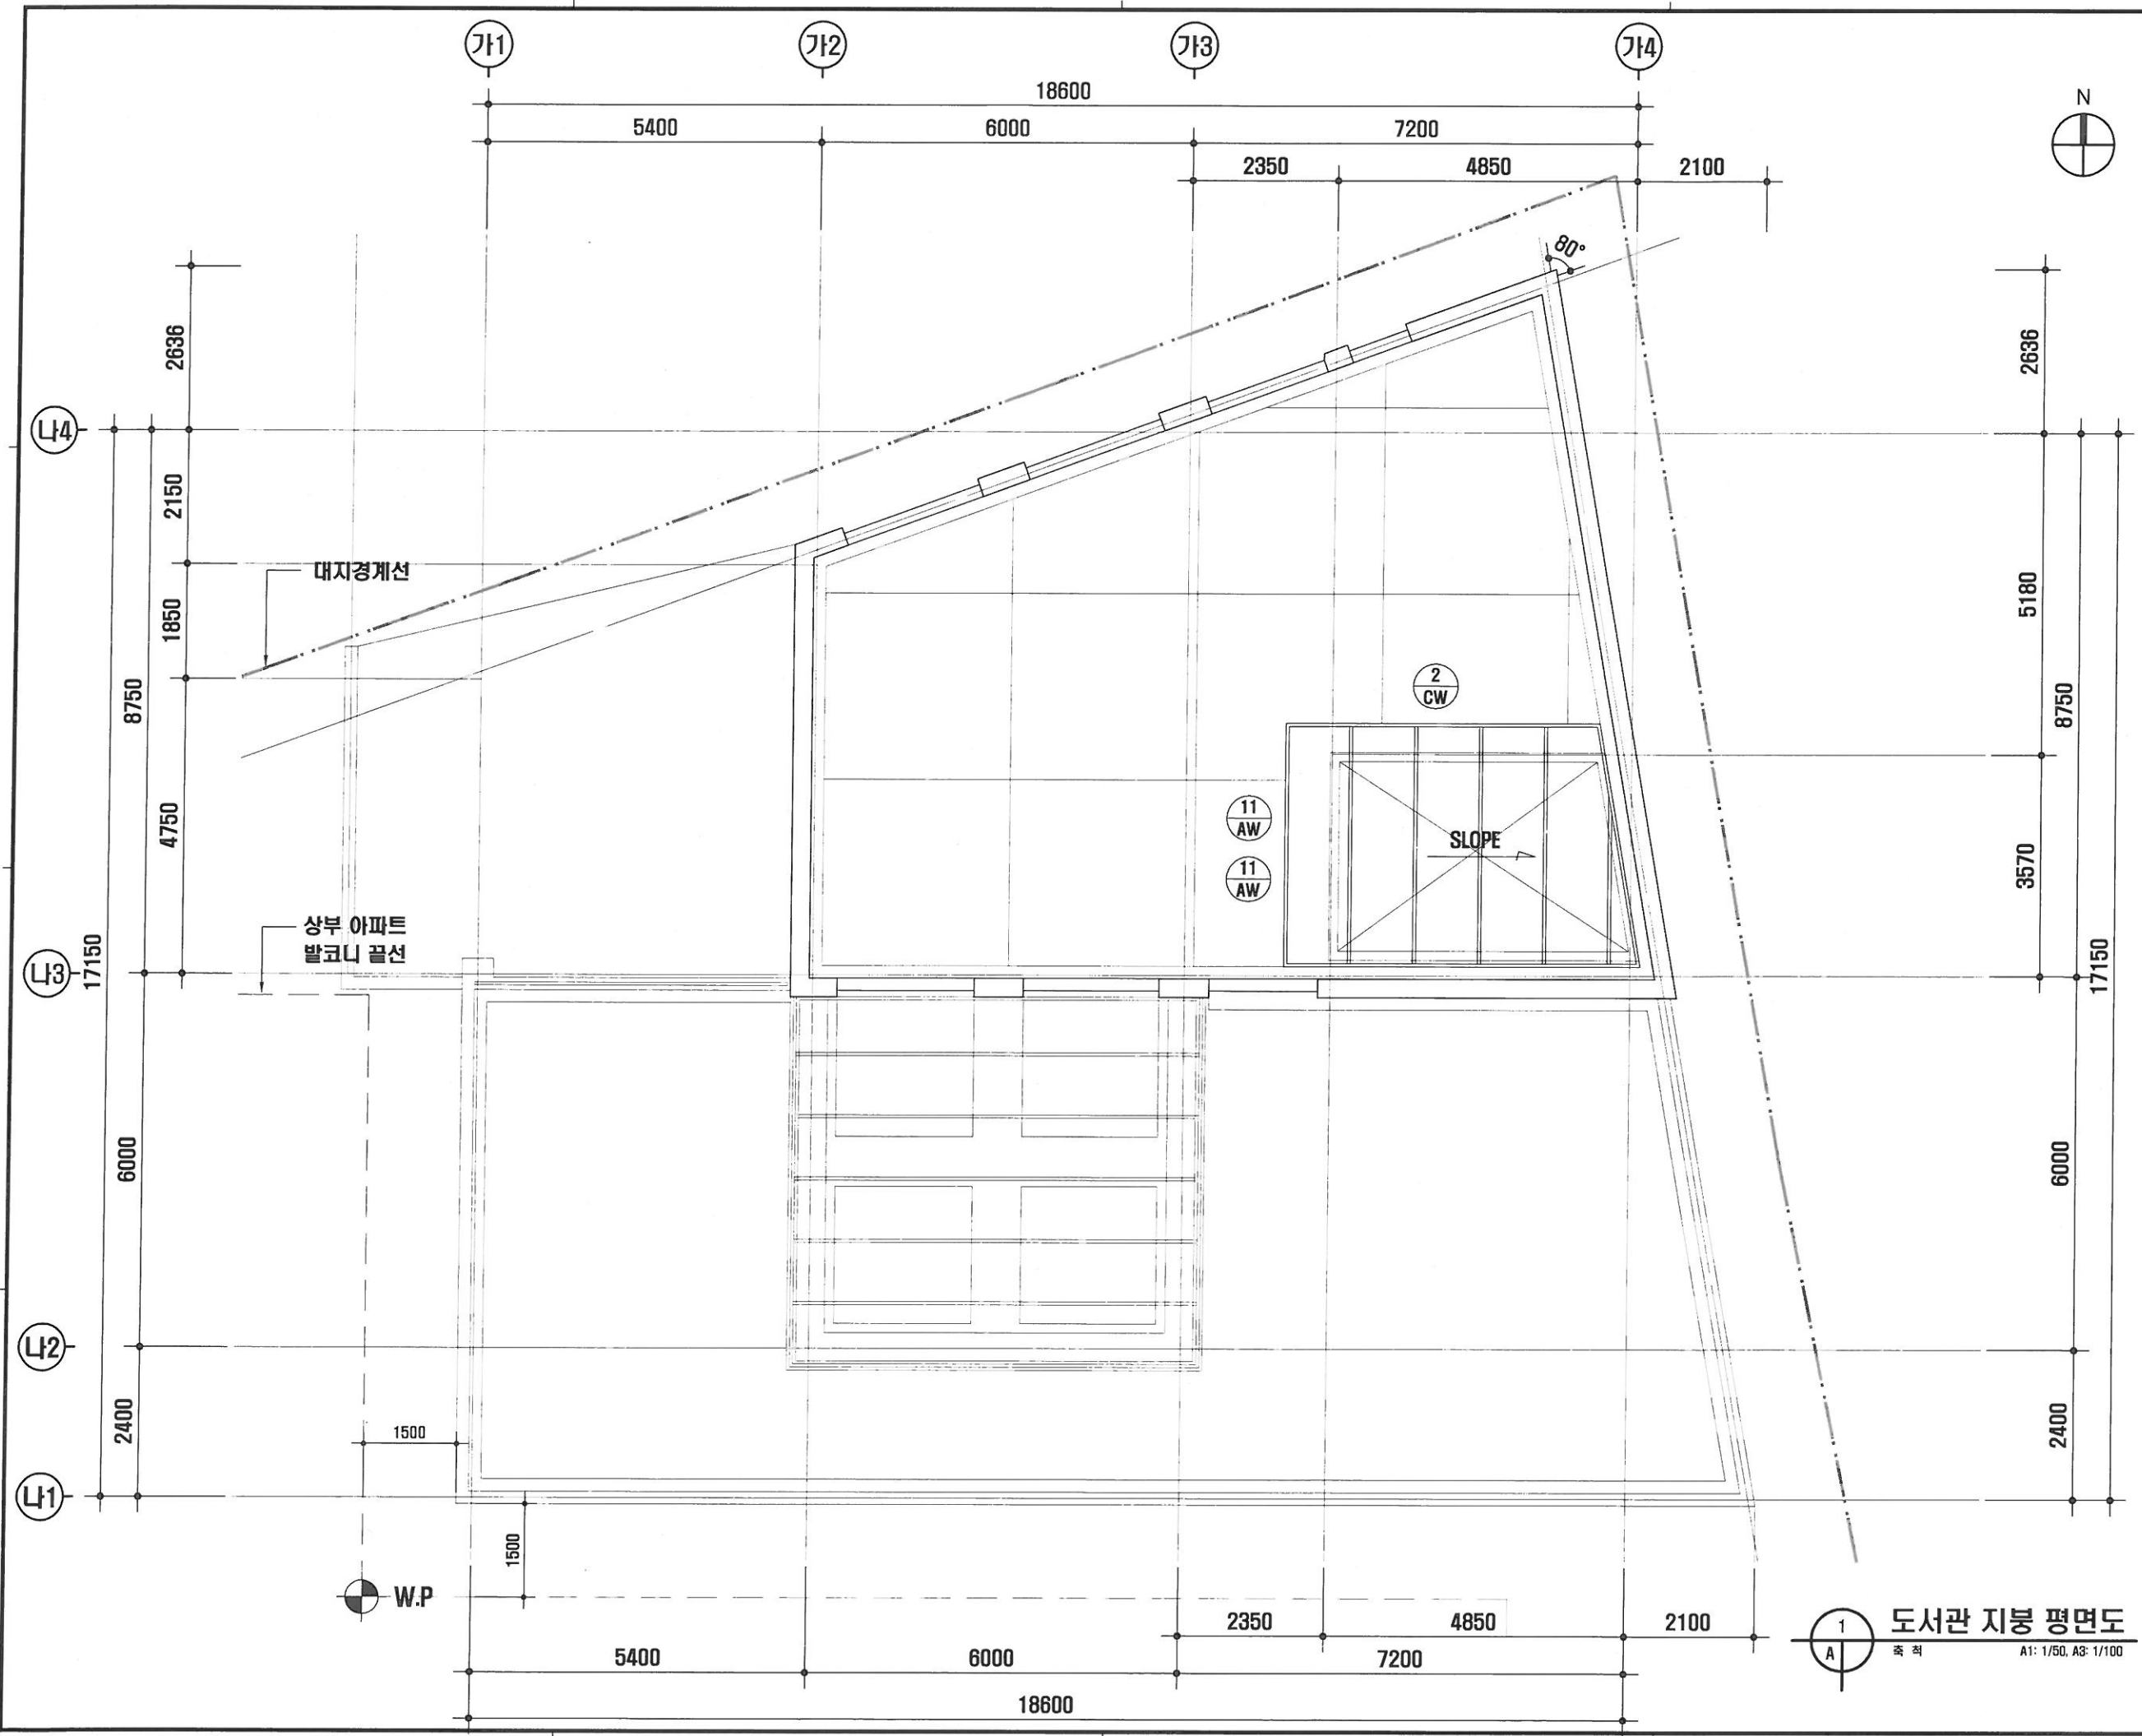

1
A 도서관 지붕 평면도
축척 A1: 1/50, A3: 1/100


가4

가3

가2

가1

KEY PLAN

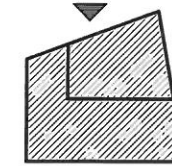

사업명
PROJECT TITLE


[삼흥연립]
주택재건축 정비사업 아파트
신축공사

노 트
NOTE

RF
GL to SL +4500

1F
GL to SL +700

지하 1F
GL to SL -3780

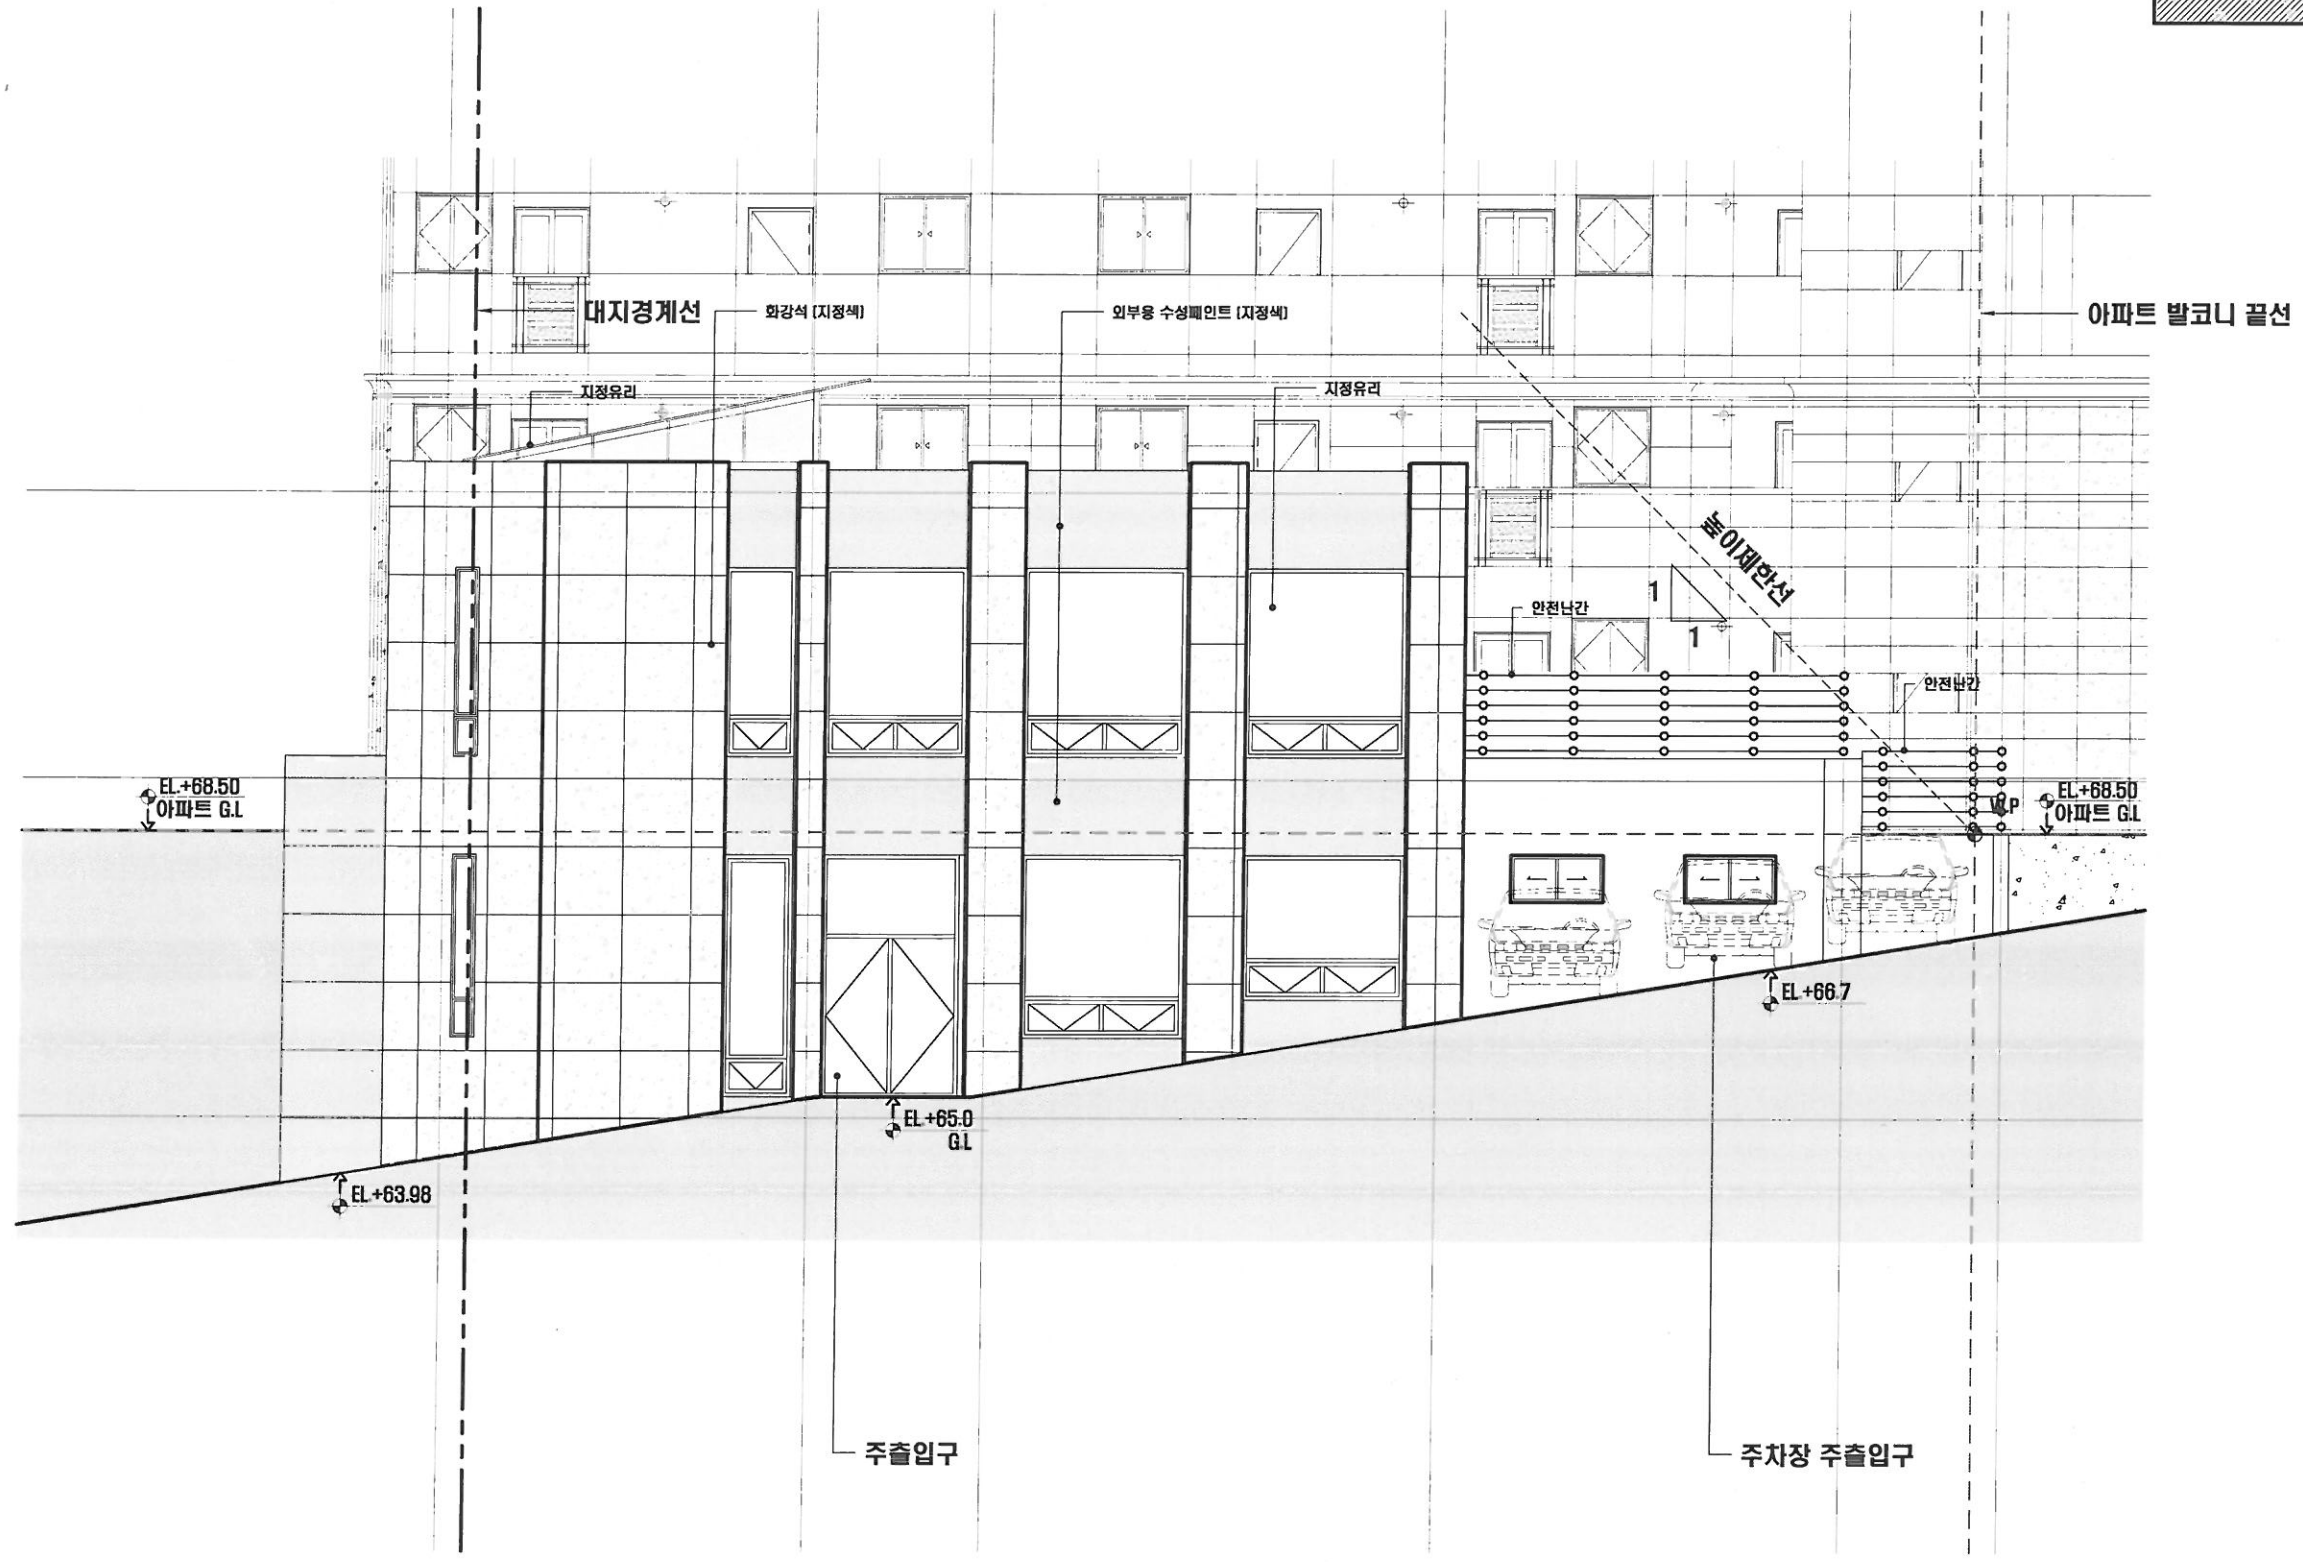

승 인
APPROVED BY

검 토
CHECKED BY

담 당
DRAWN BY

날 짜
DATE 2017. 09.

축 척
SCALE A1: 1/50
A3: 1/100

도면명
TITLE
기부채납 도서관
입면도 -1
(북측면도)

도면번호
DRAWING NO.
A-804

일련번호
SHEET NO.


도서관 입면도 -1
 축 척 A1: 1/50, A3: 1/100


나1

나2

나3

나4

KEY PLAN

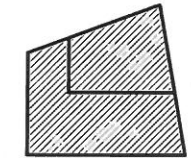


 株式會社
韓木 건축사사무소
 ARCHITECTS & ENGINEERS
 TEL : 781-5000 FAX : 781-6615

사업명
PROJECT TITLE

[삼흥연립]
주택재건축 정비사업 아파트
신축공사

노트
NOTE

승인
APPROVED BY

검토
CHECKED BY

담당
DRAWN BY

날짜
DATE 2017. 08.


축척
SCALE A1: 1/50 A3: 1/100

도면명
 TITLE
기부채납 도서관
입면도-2
[동측면도]

도면번호
DRAWING NO.

A-805

일련번호
SHEET NO.

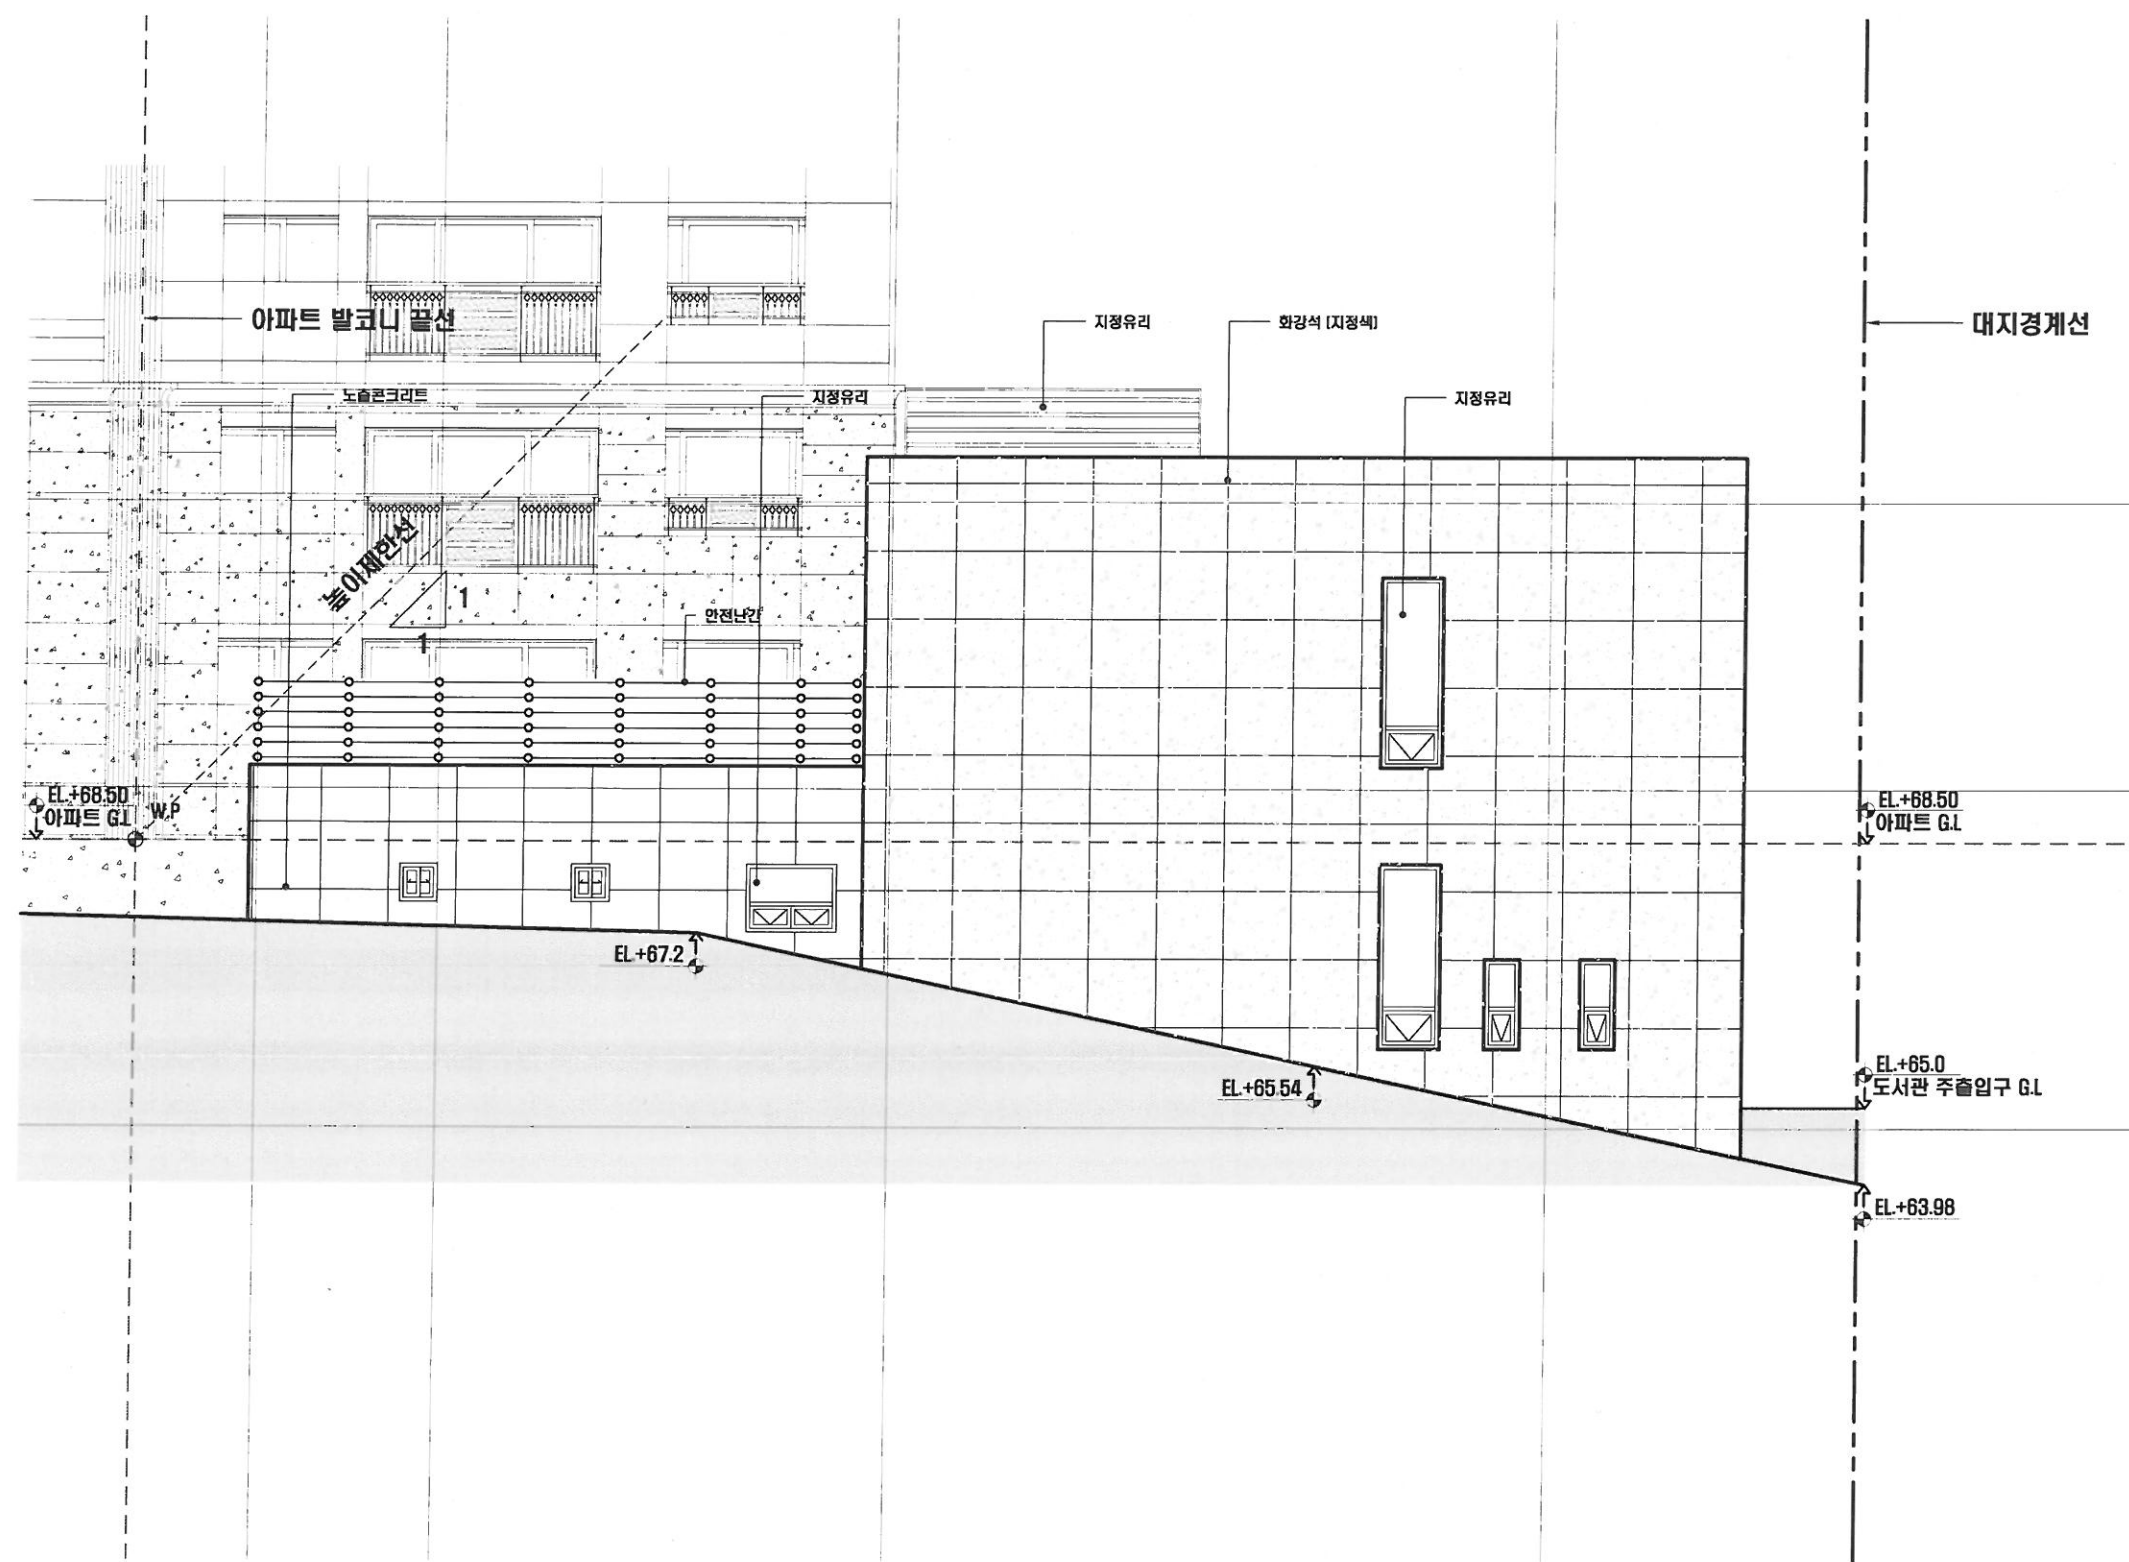

RF
GL to SL +4500

1F
GL to SL +700

지하 1F
GL to SL -3780


도서관 입면도 -2
 축척 A1: 1/50, A3: 1/100



株式會社
韓木
건축사사무소
엔지니어링
ARCHITECTS & ENGINEERS
TEL : 782-5000 FAX : 731-6835

사업명
PROJECT TITLE

[삼흥연립]
주택재건축 정비사업 아파트
신축공사

노트
NOTE

전장공사는 전문업체의 SHOP
DRAWING을 감독관 승인 후 시공
할 것.

승인
APPROVED BY

검토
CHECKED BY

담당
DRAWN BY

날짜
DATE 2017. 09.

축척
SCALE A1: 1/50
A3: 1/100


도면명
TITLE

기부채납 도서관
단면도-1

도면번호
DRAWING NO.

A-806

일련번호
SHEET NO.

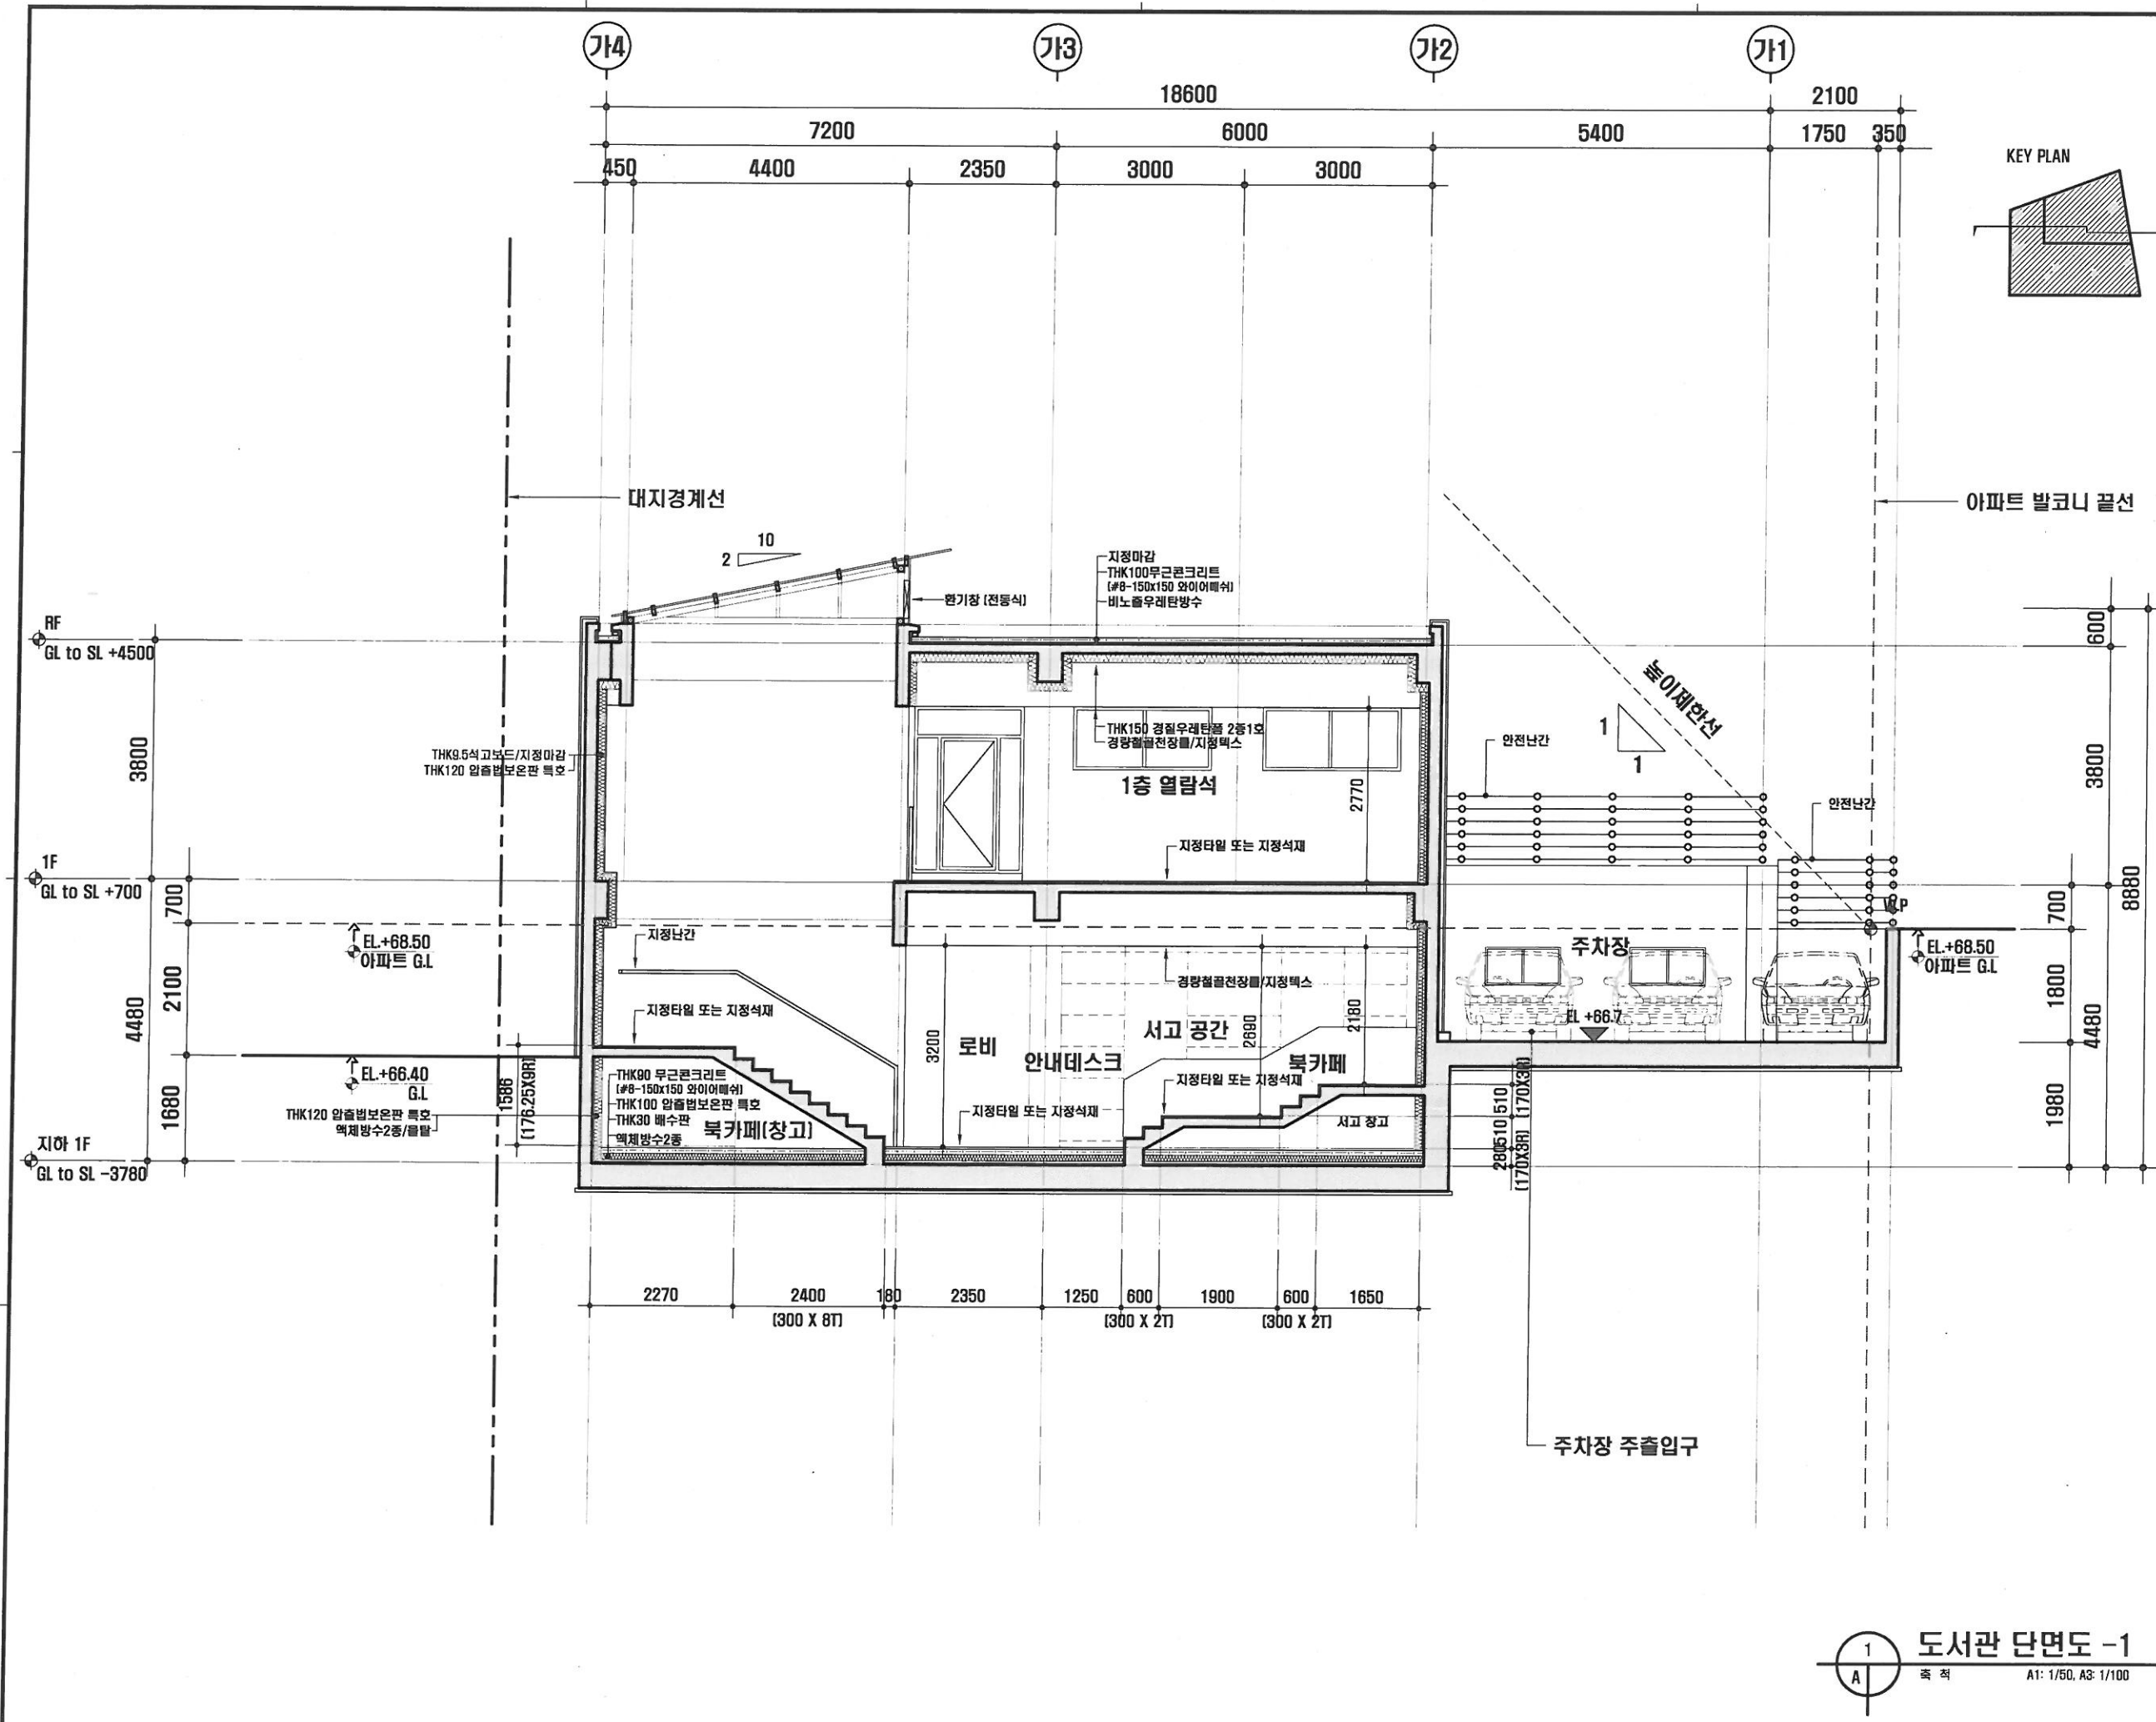

1
A 도서관 단면도 -1
축척 A1: 1/50, A3: 1/100



株式會社
韓木
건축사사무소
엔지니어링
ARCHITECTS & ENGINEERS
TEL : 782 5000 FAX : 761-9005

사업명
PROJECT TITLE

[삼흥엔리]
주택재건축 정비사업 아파트
신축공사

노트
NOTE

현장공사는 전문업체의 SHOP
DRAWING을 감독관 승인 후 시공
할 것.

승인
APPROVED BY

검토
CHECKED BY

담당
DRAWN BY

날짜
DATE 2017. 09.

축척
SCALE A1: 1/50
A3: 1/100



도면명
TITLE

기부채납 도서관
단면도-2

도면번호
DRAWING NO.

A-807

일련번호
SHEET NO.

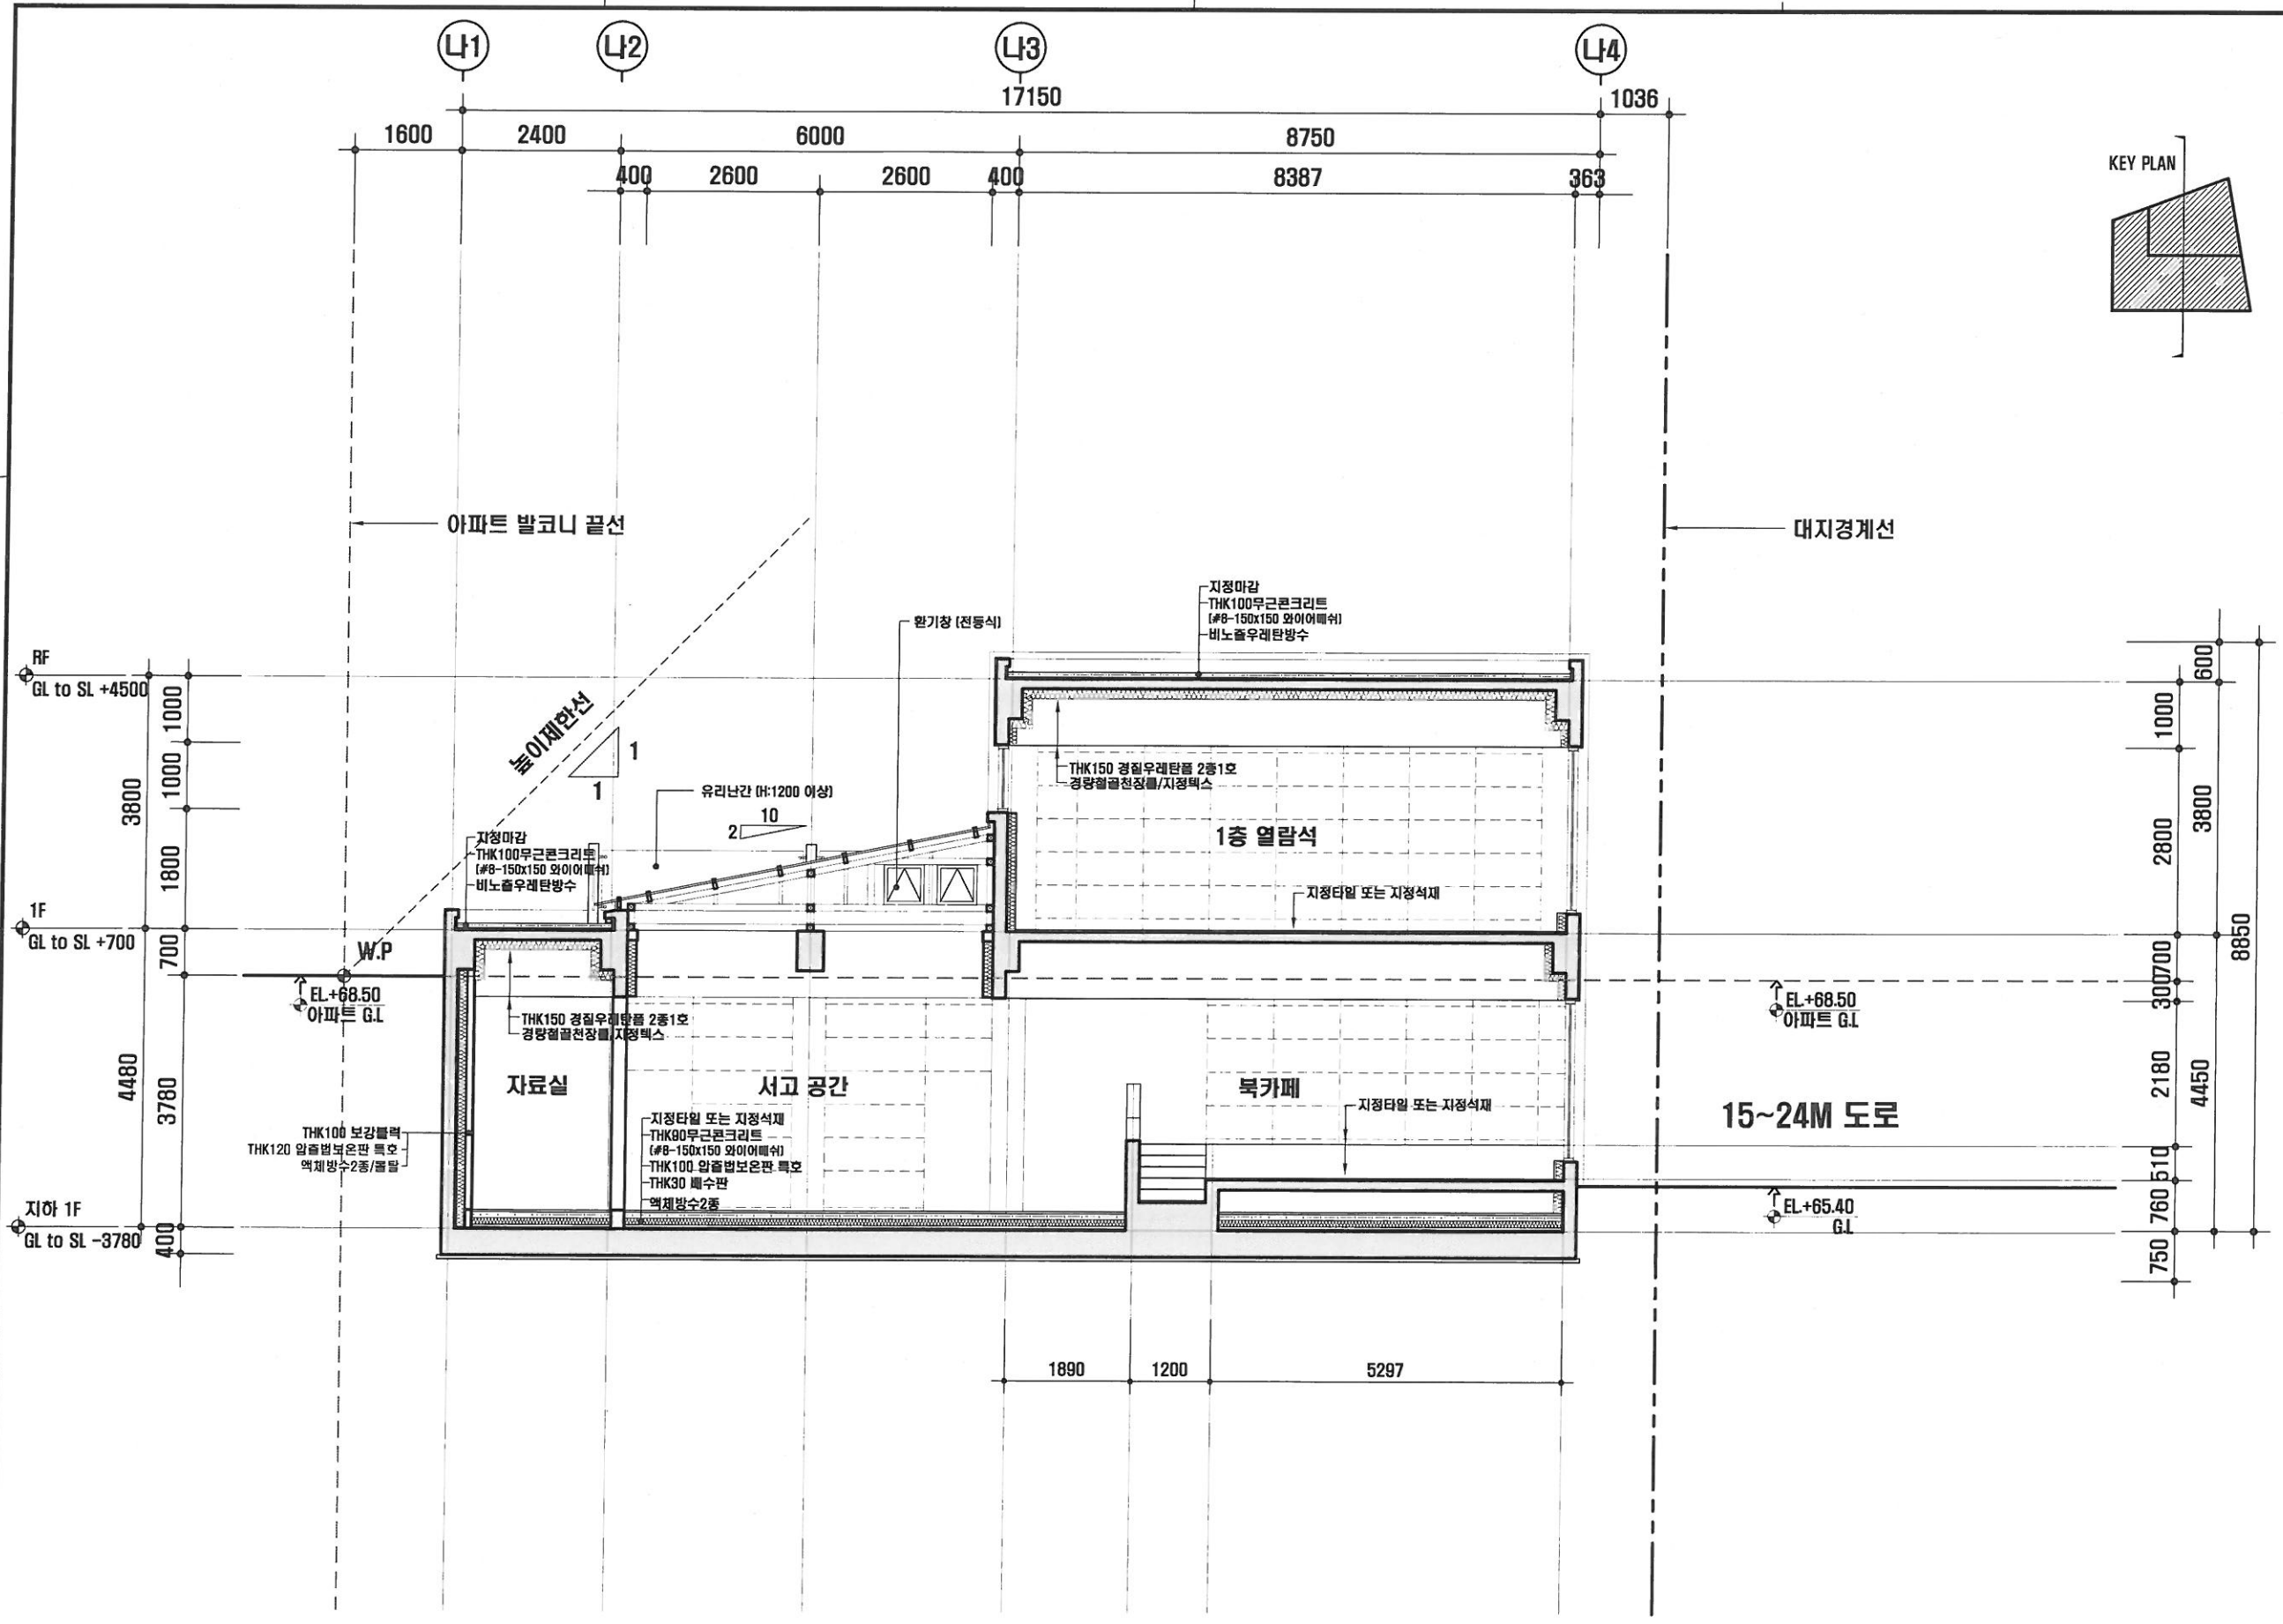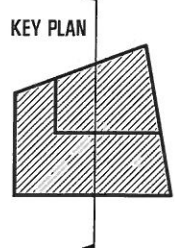

1
A 도서관 단면도 -2
축척 A1: 1/50, A3: 1/100