

2018년 가로수 생육환경 개선사업

2018. 3.

금 천 구

도면목차

도면번호	도면명	축척		비고
		A1	A3	
L-000	도면목차	NONE	NONE	
L-001	총괄수량표	NONE	NONE	
L-002	현황평면도 -A구역	1/80	1/160	
L-003	현황평면도 -B구역	1/80	1/160	
L-004	현황평면도 -C구역	1/80	1/160	
L-005	현황평면도 -D구역	1/80	1/160	
L-006	공사계획평면도 -A구역	1/80	1/160	
L-007	공사계획평면도 -B구역	1/80	1/160	
L-008	공사계획평면도 C구역	1/80	1/160	
L-009	공사계획평면도 D구역	1/80	1/160	
L-010	주요 단면도	1/15	1/30	
L-011	포장 단면상세도	1/10	1/20	
L-012	식재 지주목 상세도	NONE	NONE	

공사명	시행청	용역회사	축척	설계일자	과업참여자			도면명	도면번호
					과업책임자	분야별책임자	설계자		
2018 가로수 생육환경 개선사업	금천구		A1 : NONE A3 : NONE	2018. 03.	-	-	-	도면목차	L-000

시설물 철거 수량표

구분	기호	품명	규격	단위	수량	A구역	B구역	C구역	D구역	비고
시설물		방부목경계철크스A	H230xL1700	경간	60.3	24	23	8	5.3	
		방부목경계철크스B	H130xL1200	경간	10	2	2	4	2	
		콘크리트구조물	Φ550xH550	EA	4		4			
		콘크리트 경계석	150x150x1000	M	3		3			
		소형고압블럭 걷기	T6cm	m²	29.5	21.2	8.3			
		투수블럭 걷기	T6cm	m²	5.96			3.68	2.28	
		회양목 제거	H0.4	주	20				20	
		회양목 제거	H1.0	주	12		12			
		눈주목제거	H0.8	주	18			18		
		철쭉제거	H0.3	주	75	75				
		사철나무 제거	H0.6	주	40		40			
		좁작살나무 제거	H1.0	주	22		22			
		매자나무 제거	H0.6	주	20		20			

수목이식 수량표

구분	기호	품명	규격	단위	수량	A구역	B구역	C구역	D구역	비고
관목		회양목	H0.4	주	145		65		80	
		회양목	H0.6	주	140			140		
		회양목	H0.8	주	214	189	25			
		회양목	H1.0	주	40		40			
		남천	H1.0	주	40	20	20			
		화살나무	H1.0	주	13		13			
		박태기나무	H1.2	주	35	35				
		영산홍	H0.6	주	50		50			
		소계		주	677	244	213	140	80	



시설물 수량표

구분	기호	품명	규격	단위	수량	A구역	B구역	C구역	D구역	비고
시설물		화강경계석	150x150x1000	M	120.9	52.2	41.5	16.1	11.1	
		콘크리트 경계석	150x150x1000	M	5.0		5.0			
		소형고압블럭 재포장	T6cm	m²	18.74	10.44	8.3			
		인조화강석블럭 재포장	T6cm	m²	5.44			3.22	2.22	

수목식재 수량표

구분	기호	품명	규격	단위	수량	A구역	B구역	C구역	D구역	비고
교목		배롱나무	H2.5xR6	주	3		3			
		소계		주	3		3			
관목		자산홍	H0.4xW0.4	주	75		50		25	
		남천	H1.0x3지	주	45	25	20			
		화살나무	H1.0xW0.6	주	30	-	30			
		핑크몰리	H1.0	주	150	80	70			
		덜꿩나무	H1.0xW0.4	주	110	55	55			
		히어리	H1.0xW0.4	주	50	30		20		
		홍가시나무		주	47		35	12		
		소계		주	507	190	260	32	25	
초화류		맥문동	8cm	본	1,075	625	300	100	50	
		무늬맥문동	8cm	본	275	250	-	-	25	
		무늬비비추	8cm	본	125	45	30	25	25	
		목잠화	2~3분얼	본	130	75	30	25		
		소계		본	1,605	995	360	150	100	
기타		조경석	40x50x60cm	EA	2		2			

KEY MAP

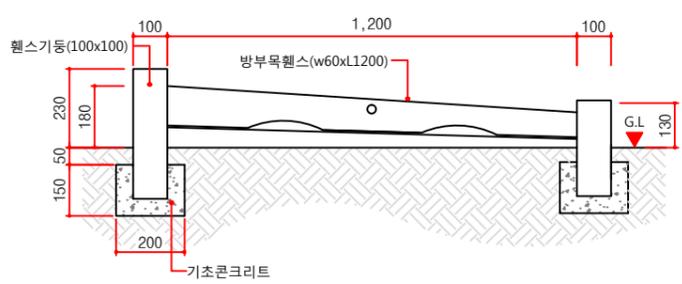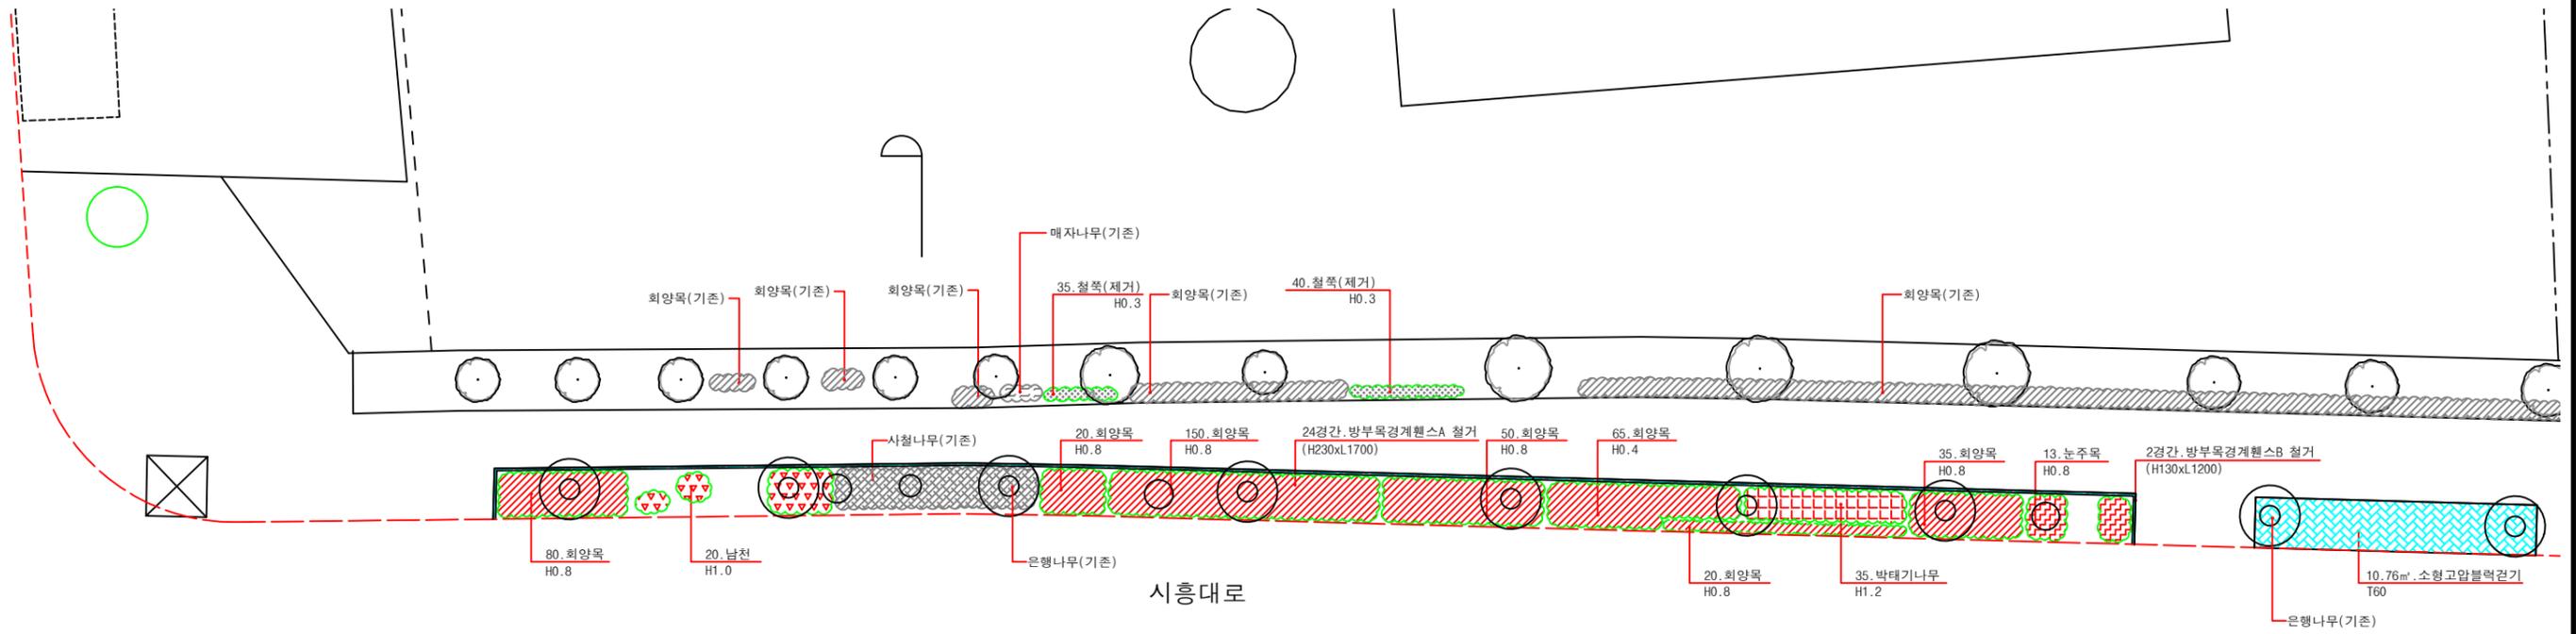

방부목경계웬스A 단면도
SCALE = A1 : 1/10
A3 : 1/20




현황 및 철거도 -A구역
SCALE = A1 : 1/80
A3 : 1/160

시설물 철거 수량표-A구역

구분	기호	품명	규격	단위	수량	비고
시설물	[Blue Box]	방부목경계웬스A	H230xL1700	경간	24	
	[Red Box]	방부목경계웬스B	H130xL1200	경간	2	
	[Green Box]	소형고압블럭 경기	T6cm	m ²	21.21	
	[Green Box]	철쭉제거	H0.3	주	75	

공사명	시행청	용역회사	축척	설계일자	과업책임자	과업참여자	도면명	도면번호
2018 가로수 생육환경 개선사업	금천구		A1:1/80 A3:1/160	2018. 03.	-	-	현황 및 철거도 - A구역	L-002

KEY MAP

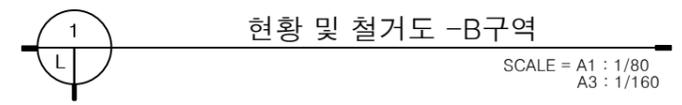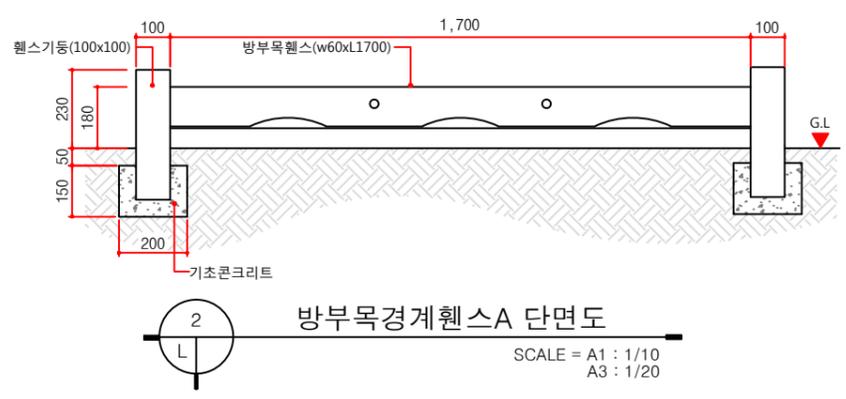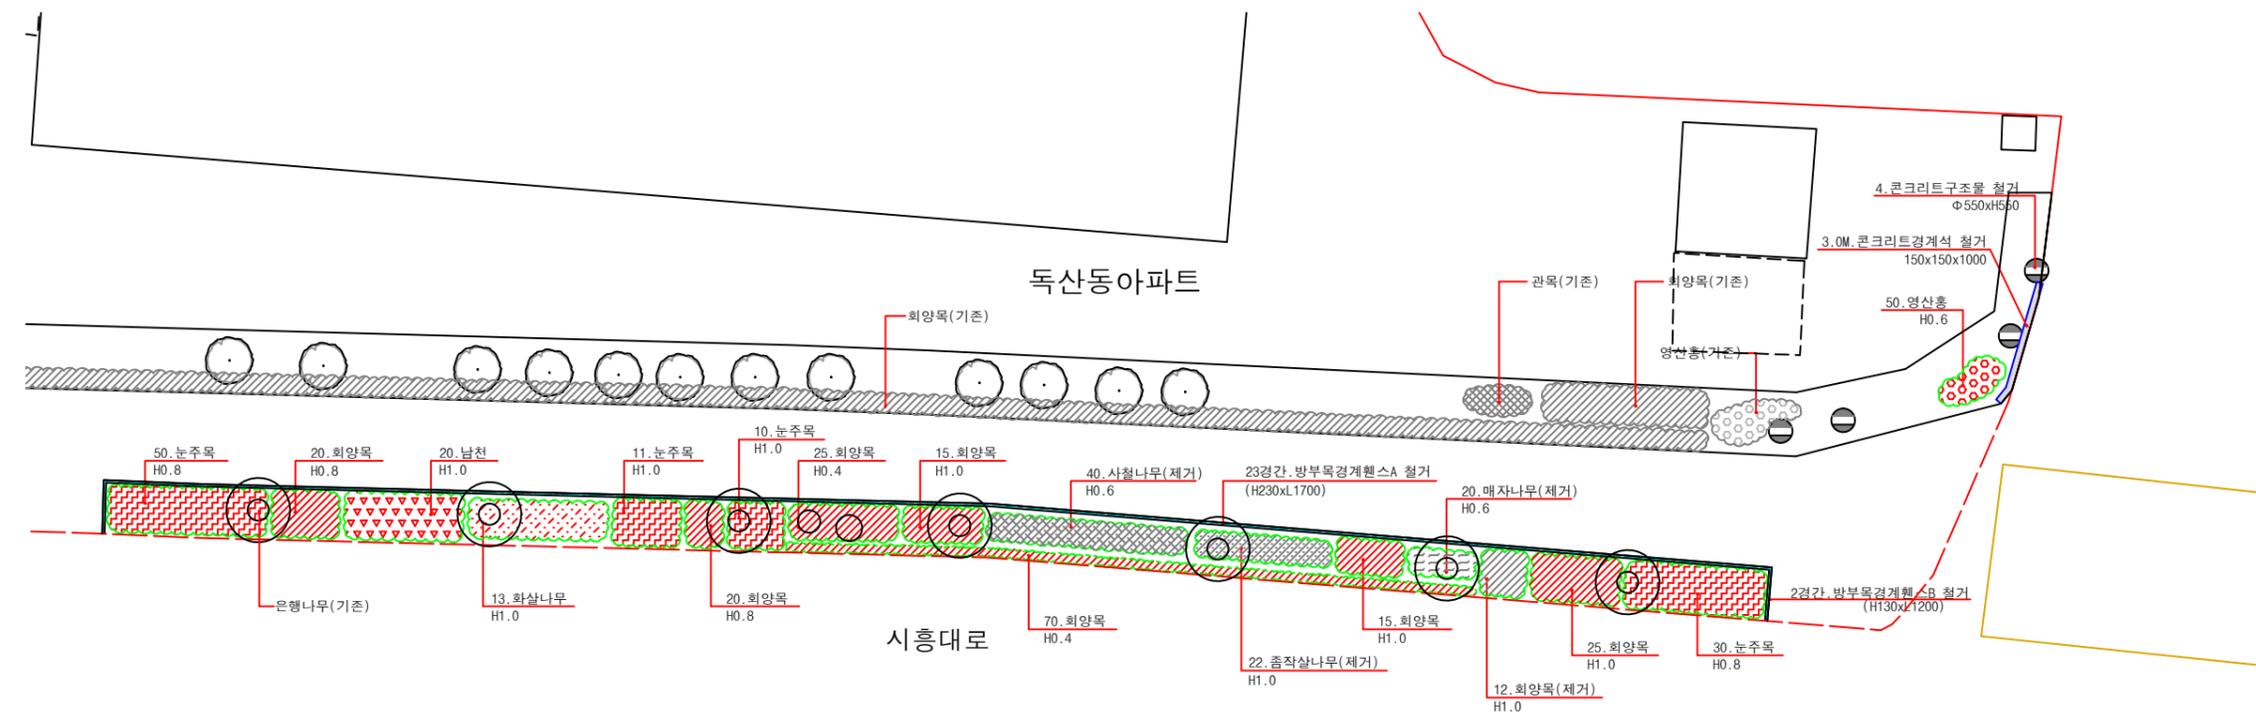


시설물 철거 수량표-B구역

구분	기호	품명	규격	단위	수량	비고
시설물	[Blue dashed line]	방부목경계웬스A	H230xL1700	경간	23	
	[Blue solid line]	방부목경계웬스B	H130xL1200	경간	2	
	[Circle with dot]	콘크리트구조물	φ550xH550	EA	4	
	[Blue solid line]	콘크리트 경계석	150x150x1000	M	3.0	
	[Green dashed line]	소형고압블럭 깔기	T6cm	m ²	8.3	
	[Green solid line]	회양목 제거	H1.0	주	12	
	[Green solid line]	사철나무 제거	H0.6	주	40	
[Green solid line]	졸작살나무 제거	H1.0	주	22		
[Green solid line]	매자나무 제거	H0.6	주	20		

공사명	시행청	용역회사	축척	설계일자	과업책임자	과업참여자	실제자	도면명	도면번호
2018 가로수 생육환경 개선사업	금천구		A1:1/80 A3:1/160	2018. 03.	-	-	-	현황 및 철거도 - B구역	L-003

KEY MAP

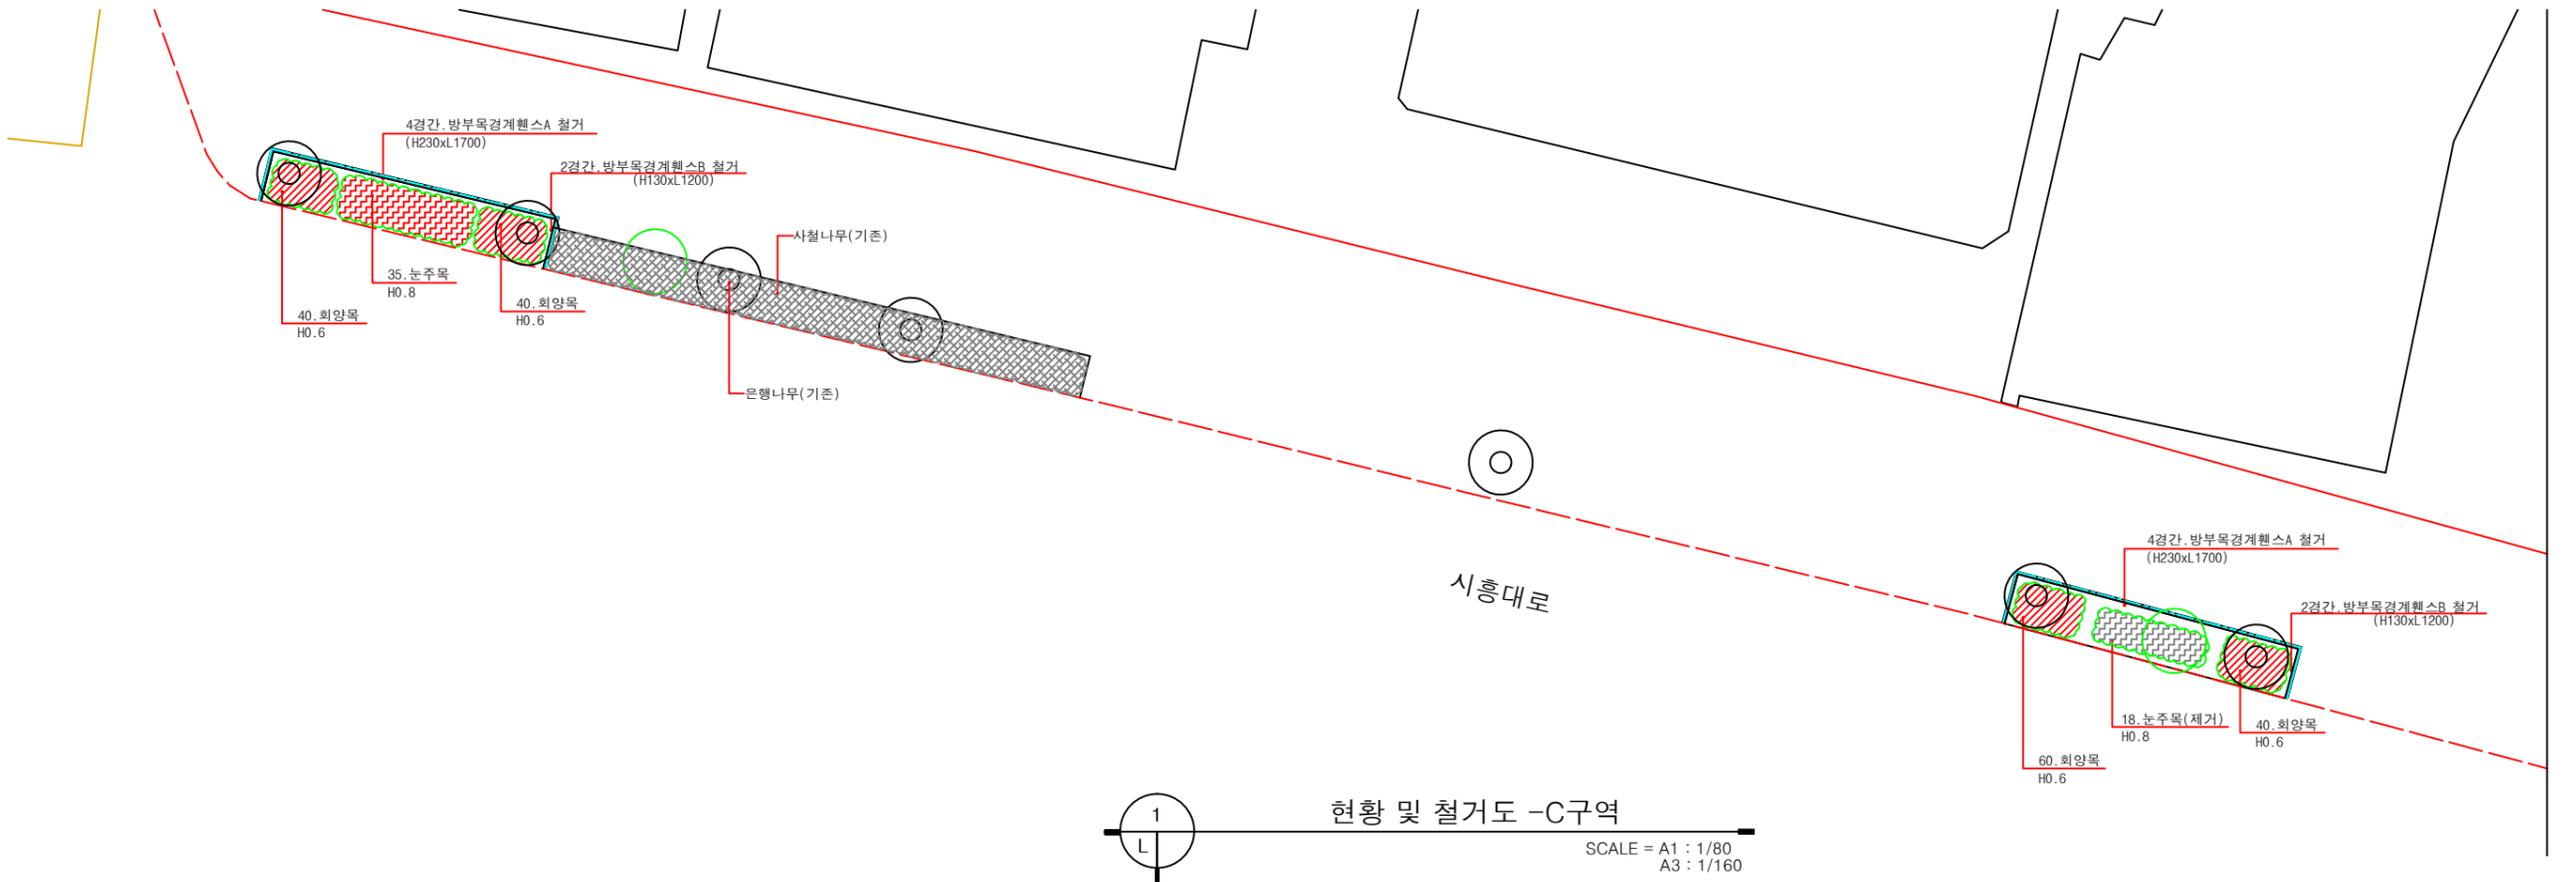


시설물 철거 수량표-C구역

구분	기호	품명	규격	단위	수량	비고
시설물		방부목경계헬스A	H230xL1700	경간	8	
		방부목경계헬스B	H130xL1200	경간	4	
		투수블럭 걷기	T6cm	m ²	3.68	
		눈주목제거	H0.8	주	18	

공사명	시행청	용역회사	축척	설계일자	과업책임자	과업참여자	도면명	도면번호
2018 가로수 생육환경 개선사업	금천구		A1:1/80 A3:1/160	2018. 03.	-	-	현황 및 철거도 - C구역	L-004

KEY MAP

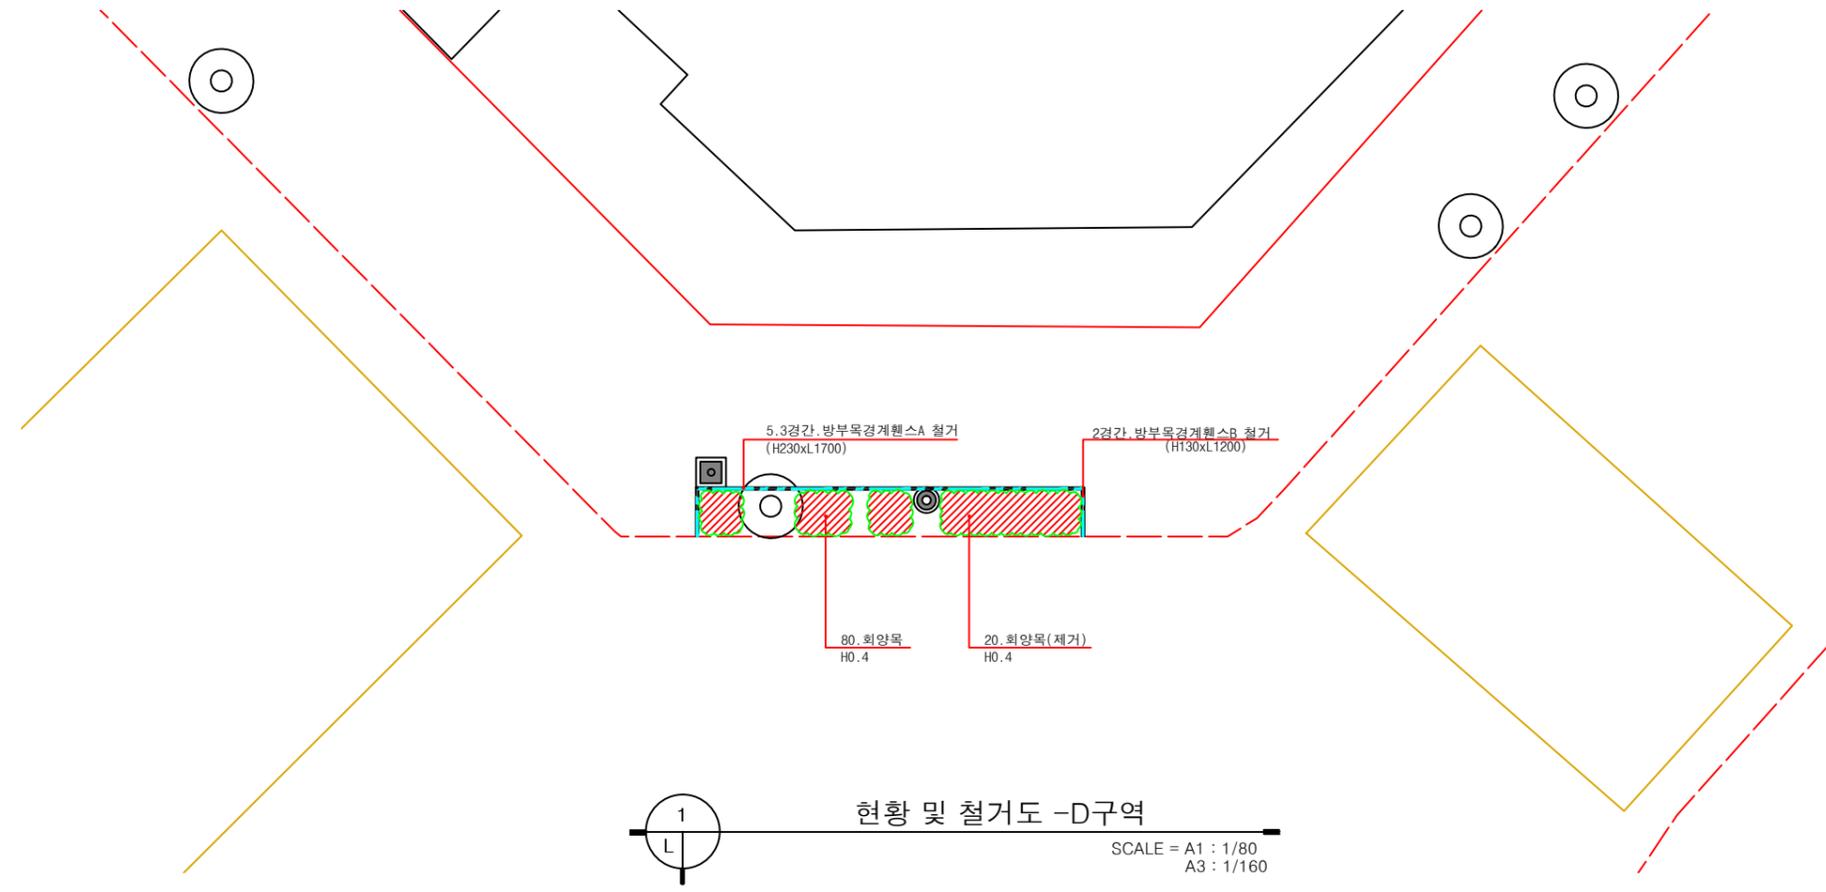


시설물 철거 수량표-D구역

구분	기호	품명	규격	단위	수량	비고
시설물		방부목경계웬스A	H230xL1700	경간	5.3	
		방부목경계웬스B	H130xL1200	경간	2	
		투수블럭 견기	T6cm	m ²	2.28	
		회양목제거	H0.4	주	20	

공사명	시행청	용역회사	축척	설계일자	과업책임자	과업참여자	설계자	도면명	도면번호
2018 가로수 생육환경 개선사업	금천구		A1:1/80 A3:1/160	2018. 03.	-	-	-	현황 및 철거도 - D구역	L-005

KEY MAP

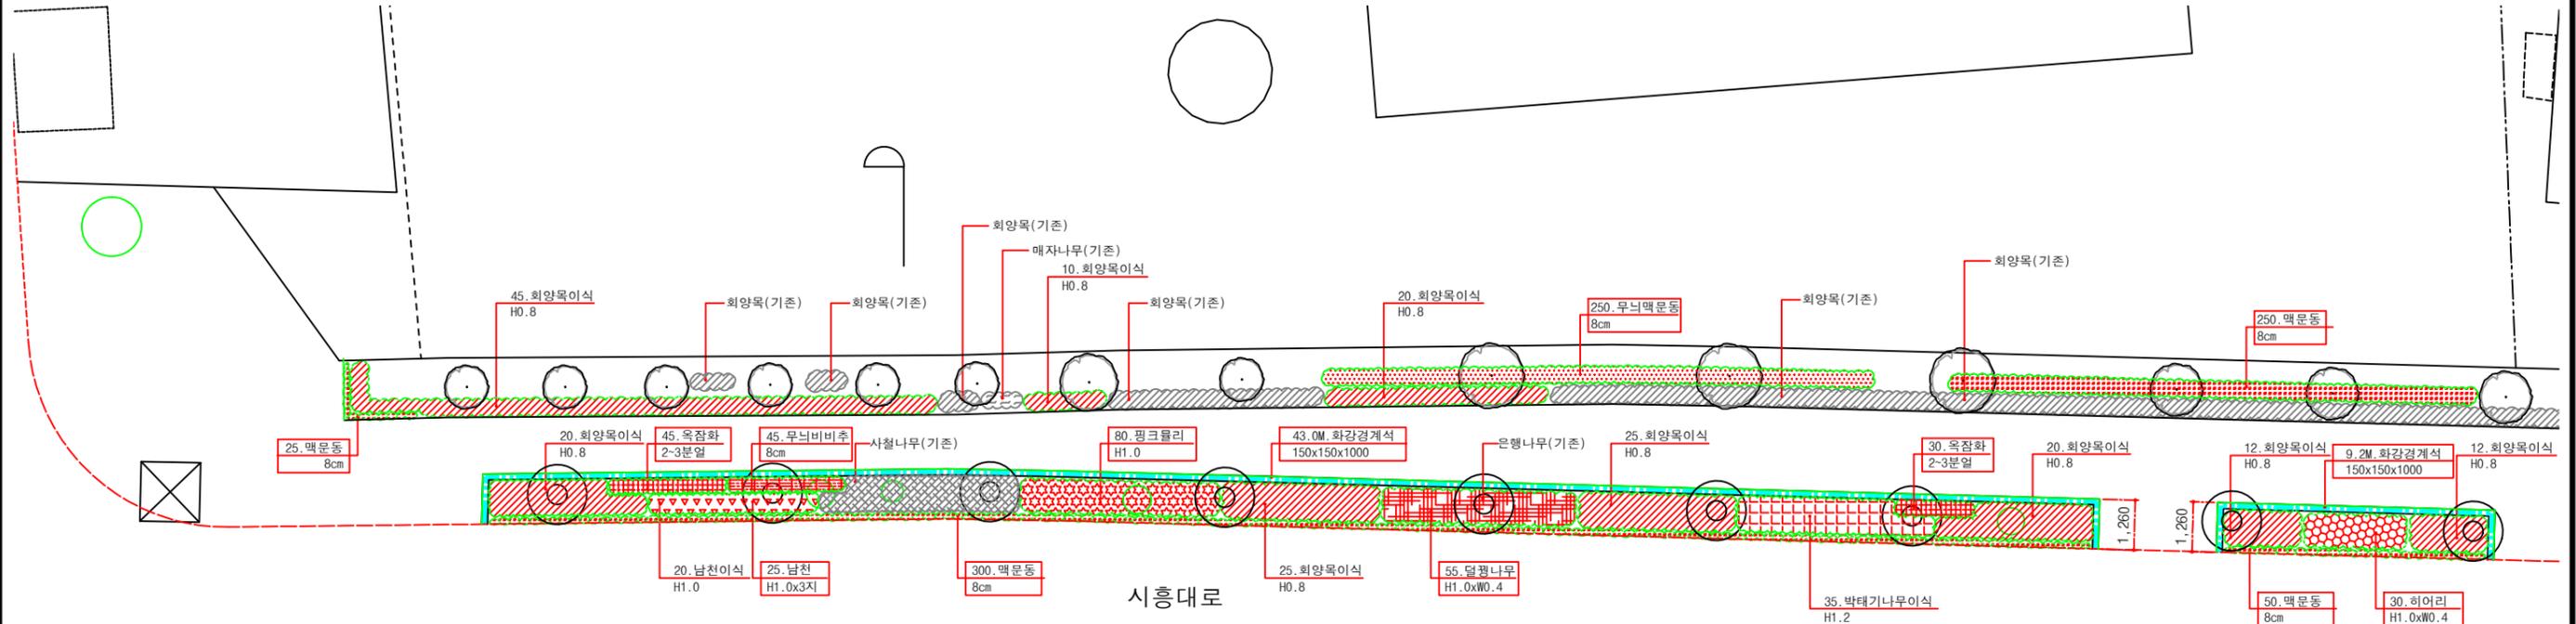

공사계획평면도 - A구역
SCALE = A1 : 1/80
A3 : 1/160

시설물 수량표-A구역

구분	기호	품명	규격	단위	수량	비고
시설물		화강경계석	150x150x1000	M	52.2	
		소형고압블럭 재포장	T6cm	m ²	10.44	

수목이식 수량표-A구역


구분	기호	품명	규격	단위	수량	비고
관목		회양목	H0.8	주	189	
		남천	H1.0	주	20	
		박태기나무	H1.2	주	35	
		소계		주	244	

수목식재 수량표-A구역

구분	기호	품명	규격	단위	수량	비고
관목		남천	H1.0x3지	주	25	
		핑크플리	H1.0	주	80	
		달팽나무	H1.0xW0.4	주	55	
		히어리	H1.0xW0.4	주	30	
초화류		소계		주	190	
		맥문동	8cm	본	625	
		무늬맥문동	8cm	본	250	
		무늬비비추	8cm	본	45	
		옥잠화	2-3분얼	본	75	
	소계		본	995		

공사명	시행처	용역회사	축척	설계일자	과업책임자	과업참여자	설계자	도면명	도면번호
2018 가로수 생육환경 개선사업	금천구		A1:1/80 A3:1/160	2018. 03.	-	-	-	공사계획평면도 - A구역	L-006

KEY MAP

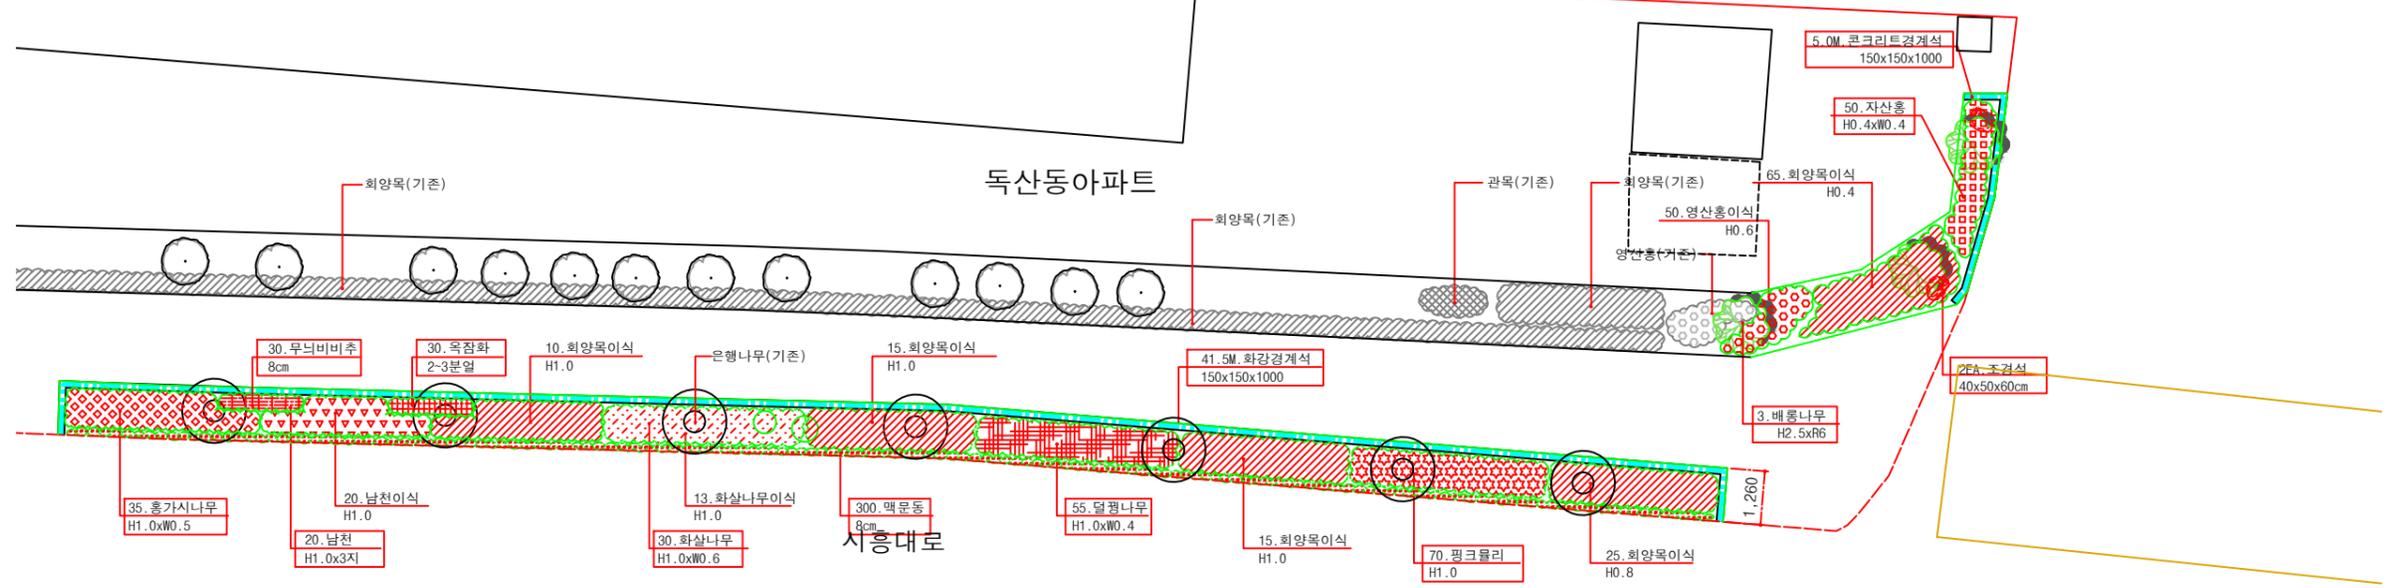

공사계획평면도-B구역

SCALE = A1 : 1/80
A3 : 1/160

시설물 수량표-B구역

구분	기호	품명	규격	단위	수량	비고
시설물	[---]	화강경계석	150x150x1000	M	41.5	
	[---]	콘크리트 경계석	150x150x1000	M	5.0	
	[---]	소형고압블럭 재포장	T6cm	m ²	8.3	

수목이식 수량표-B구역


구분	기호	품명	규격	단위	수량	비고
관목	[---]	회양목	H0.4	주	65	
	[---]	회양목	H0.8	주	25	
	[---]	회양목	H1.0	주	40	
	[---]	남천	H1.0	주	20	
	[---]	화살나무	H1.0	주	13	
	[---]	영산홍	H0.6	주	50	
	[---]	소계		주	213	

수목식재 수량표-B구역

구분	기호	품명	규격	단위	수량	비고
교목	[---]	배롱나무	H2.5xR6	주	3	
	[---]	소계		주	3	
관목	[---]	자산홍	H0.4xW0.4	주	50	
	[---]	남천	H1.0x3지	주	20	
	[---]	화살나무	H1.0xW0.6	주	30	
	[---]	핑크물리	H1.0	주	70	
	[---]	덩굴나무	H1.0xW0.4	주	55	
	[---]	홍가시나무	H1.0xW0.5	주	35	
	[---]	소계		주	260	
초화류	[---]	맥문동	8cm	본	300	
	[---]	무늬비비추	8cm	본	30	
	[---]	옥잠화	2-3분얼	본	30	
기타	[---]	소계		본	360	
	[---]	조경석	40x50x60cm	EA	2	

공사명	시행청	용역회사	축척	설계일자	과업책임자	과업참여자	실제자	도면명	도면번호
2018 가로수 생육환경 개선사업	금천구		A1:1/80 A3:1/160	2018. 03.	-	-	-	공사계획평면도 - B구역	L-007

KEY MAP

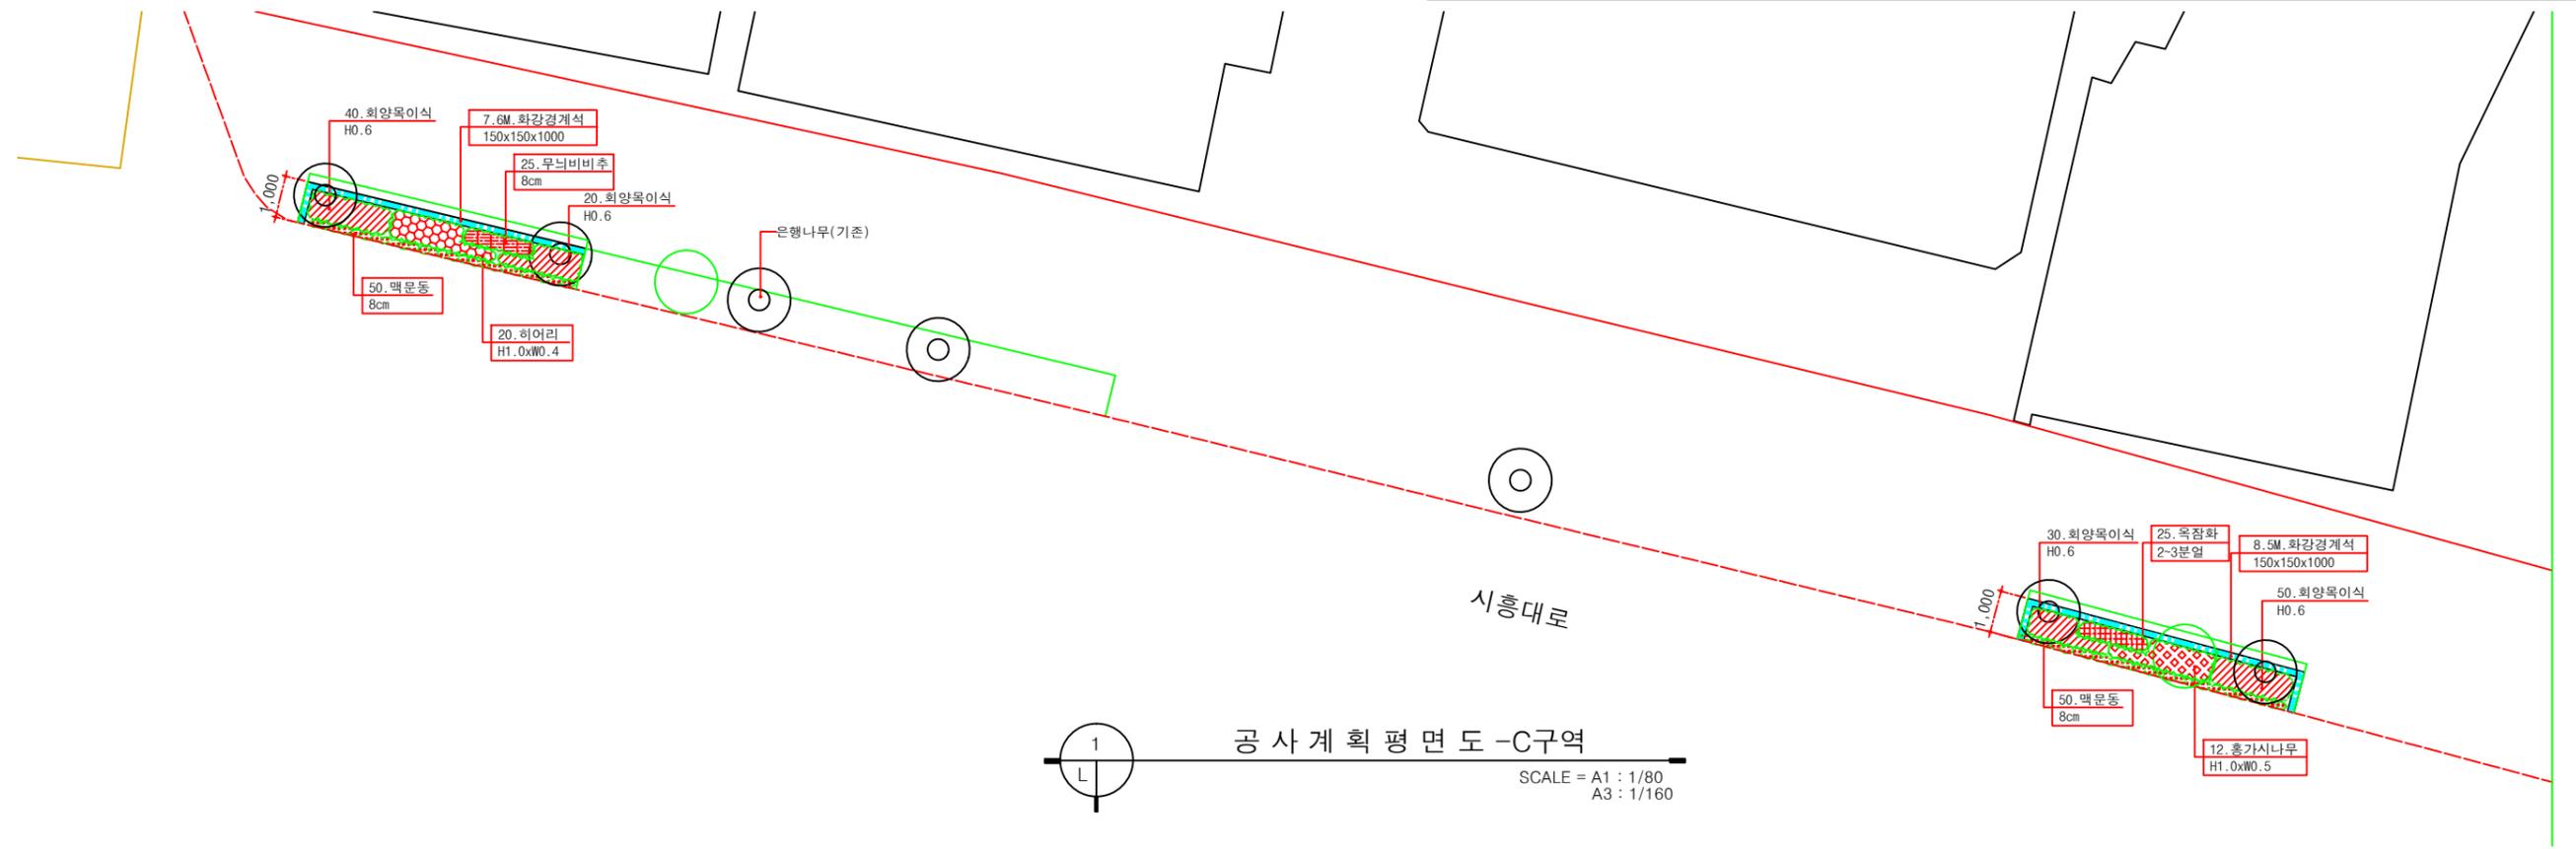

시설물 수량표-C구역

구분	기호	품명	규격	단위	수량	비고
시설물		화강경계석	150x150x1000	M	16.1	
		인조화강석블럭 재포장	T6cm	m ²	3.22	

수목이식 수량표-C구역


구분	기호	품명	규격	단위	수량	비고
관목		회양목	H0.6	주	140	
		소계		주	140	

수목식재 수량표-C구역

구분	기호	품명	규격	단위	수량	비고
관목		히어리	H1.0xW0.4	주	20	
		홍가시나무	H1.0xW0.5	주	12	
		소계		주	32	
		맥문동	8cm	분	100	
		무늬비비추	8cm	분	25	
		옥잠화	2~3분얼	분	25	
		소계		분	150	

공사명	시행청	용역회사	축척	설계일자	과업책임자	과업참여자	설계자	도면명	도면번호
2018 가로수 생육환경 개선사업	금천구		A1:1/80 A3:1/160	2018. 03.	-	-	-	공사계획평면도 - C구역	L-008

KEY MAP

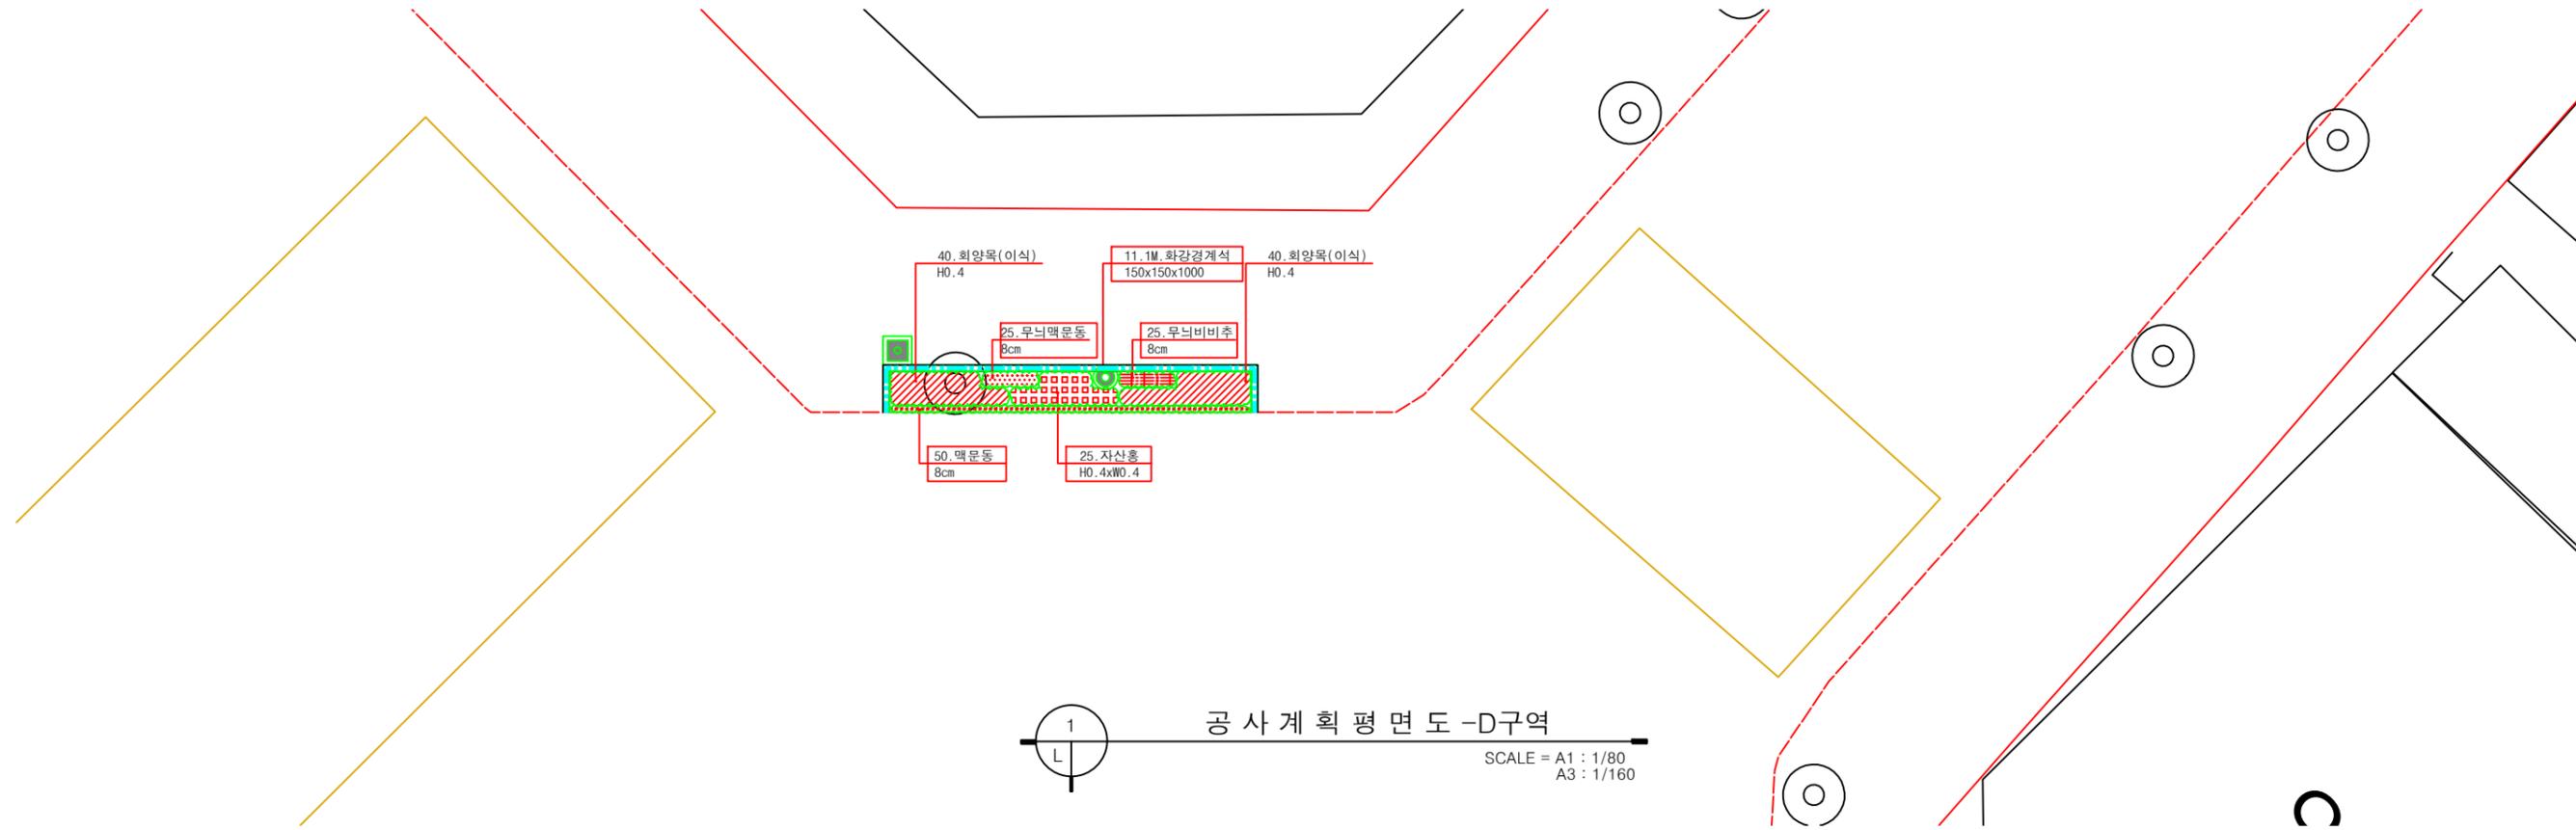

공사계획평면도 - D구역
SCALE = A1 : 1/80
A3 : 1/160

시설물 수량표-D구역

구분	기호	품명	규격	단위	수량	비고
시설물	[Symbol]	화강경계석	150x150x1000	M	11.1	
	[Symbol]	소형고압블럭 제포장	T6cm	m ²	2.22	


시설물 수량표-D구역

구분	기호	품명	규격	단위	수량	비고
시설물	[Symbol]	화강경계석	150x150x1000	M	11.1	
	[Symbol]	소형고압블럭 제포장	T6cm	m ²	2.22	

수목식재 수량표-D구역

구분	기호	품명	규격	단위	수량	비고
관목	[Symbol]	자산홍	H0.4xW0.4	주	25	
	[Symbol]	소계		주	25	
초화류	[Symbol]	맥문동	8cm	본	50	
	[Symbol]	무늬맥문동	8cm	본	25	
	[Symbol]	무늬비비추	8cm	본	25	
	[Symbol]	소계		본	100	

공사명	시행청	용역회사	축척	설계일자	과업책임자	과업참여자	도면명	도면번호
2018 가로수 생육환경 개선사업	금천구		A1:1/80 A3:1/160	2018. 03.	-	-	공사계획평면도 - D구역	L-009

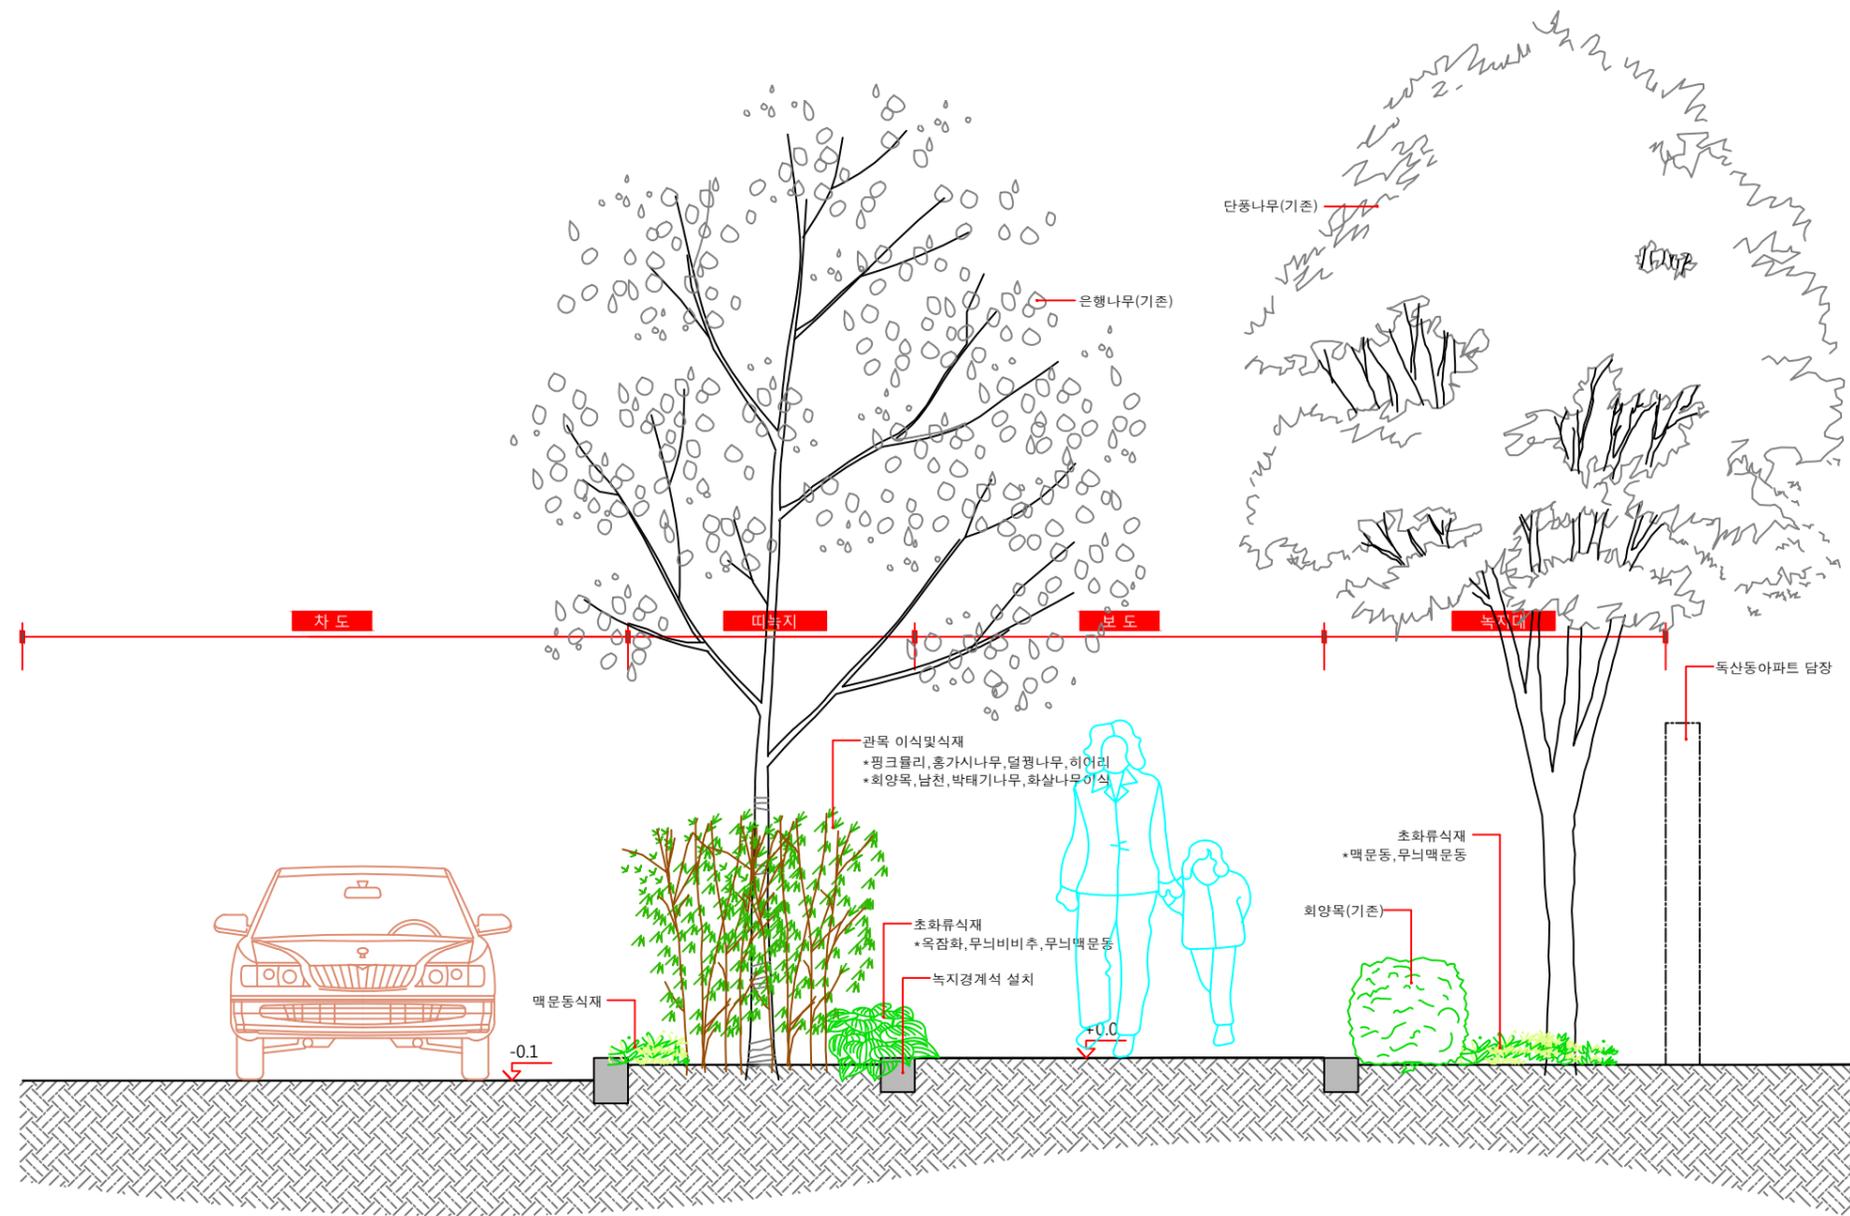


1
L


주요 단면도

SCALE = A1 : 1/15
A3 : 1/30


공 사 명	시 행 청	용 역 회 사	축 척	설 계 일 자	과 업 책 임 자	과 업 참 여 자	설 계 자	도 면 명	도 면 번 호
2018 가로수 생육환경 개선사업	금 천 구		A1:1/15 A3:1/30	2018. 03.	-	-	-	주요 단면도	L-010

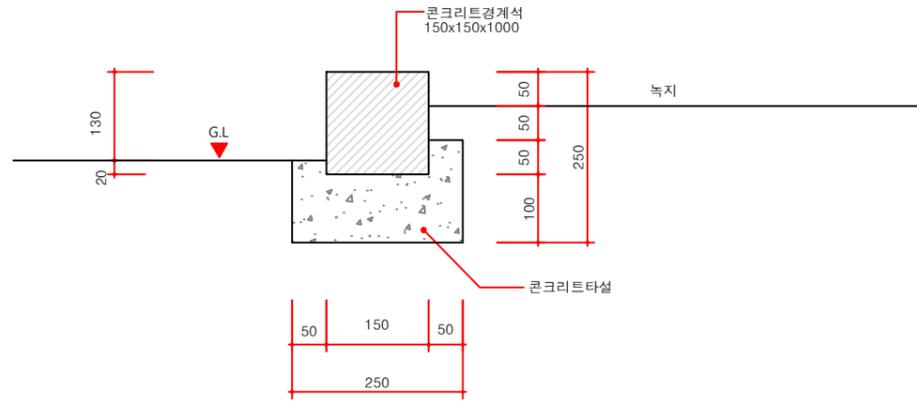


1 콘크리트 경계석 단면도
SCALE = A1 : 1/5
A3 : 1/10

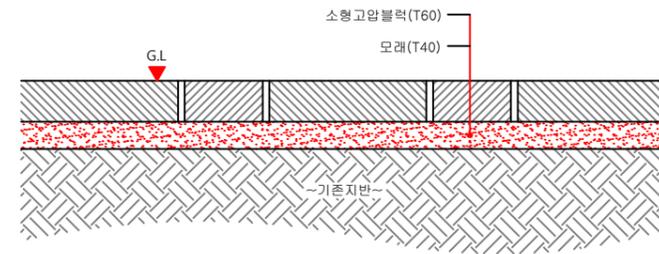

3 소형고압블럭 재포장 단면도
SCALE = A1 : 1/5
A3 : 1/10


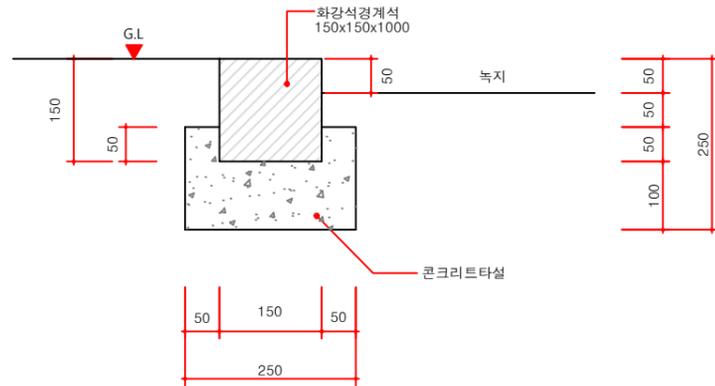


2 화강 경계석 단면도
SCALE = A1 : 1/5
A3 : 1/10

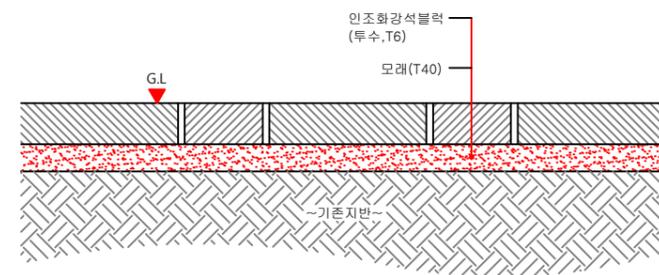

4 인조화강석블럭 재포장 단면도
SCALE = A1 : 1/5
A3 : 1/10


공 사 명	시 행 청	용 역 회 사	축 척	설 계 일 자	과 법 정 의 자			도 면 명	도 면 번 호
					과업책임자	분야별책임자	설 계 자		
2018 가로수 생육환경 개선사업	금 천 구		A1:1/60 A3:1/120	2018. 03.	-	-	-	포장 단면 상세도	L-011

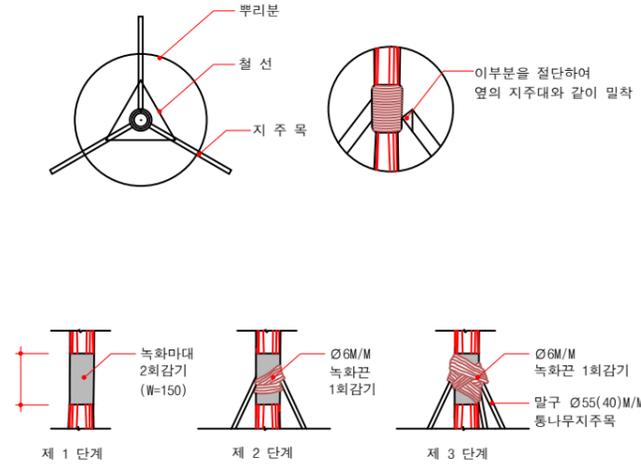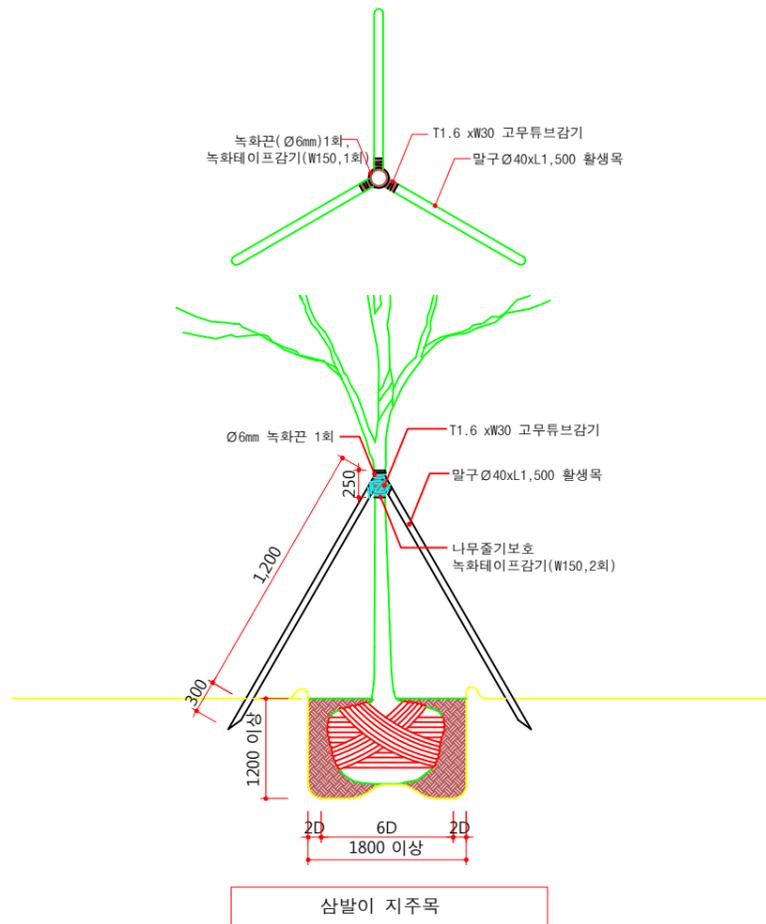

1 지주목 상세도 SCALE = A1 : NONE A3 : NONE

구분	1000		1000		1000		1000		1000		
식	핑크물리 H1.0xW0.3	16주/㎡	자산홍 남천 달경나무 히어리 H0.4xW0.4 H1.0x3지 H1.0xW0.4 H1.0xW0.4	9주/㎡	홍가시나무 H1.0xW0.5	6주/㎡	화살나무 H1.0xW0.6	4주/㎡	맥문동 무늬맥문동 무늬비비추 옥잠화	8cm 8cm 8cm 2~3분얼	25주/㎡

2 관목 및 초화류 군식 상세도 SCALE = A1 : NONE A3 : NONE

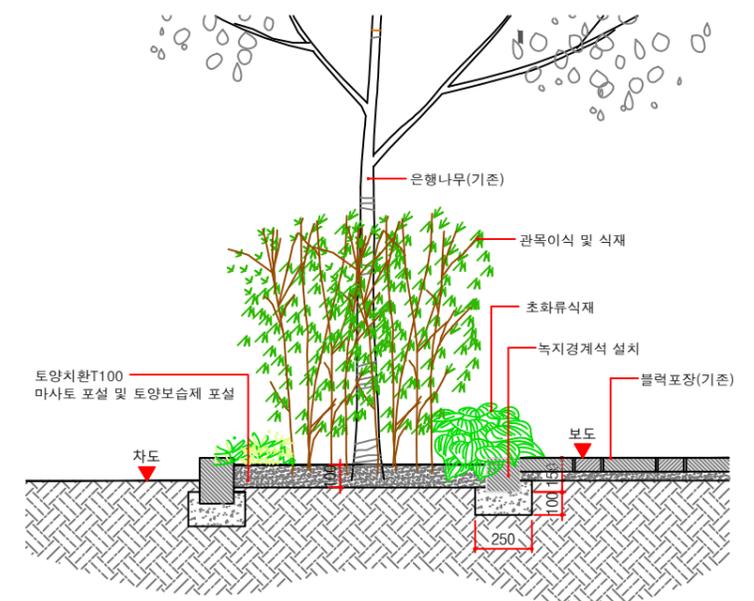

3 토양치환 상세도 SCALE = A1 : NONE A3 : NONE

공사명	시행청	용역회사	축척	설계일자	과업책임자	과업참여자	설계자	도면명	도면번호
2018 가로수 생육환경 개선사업	금천구		A1:1/60 A3:1/120	2018. 03.	-	-	-	식재 지주목 상세도	L-009