



강바닥판 일면도

평면도

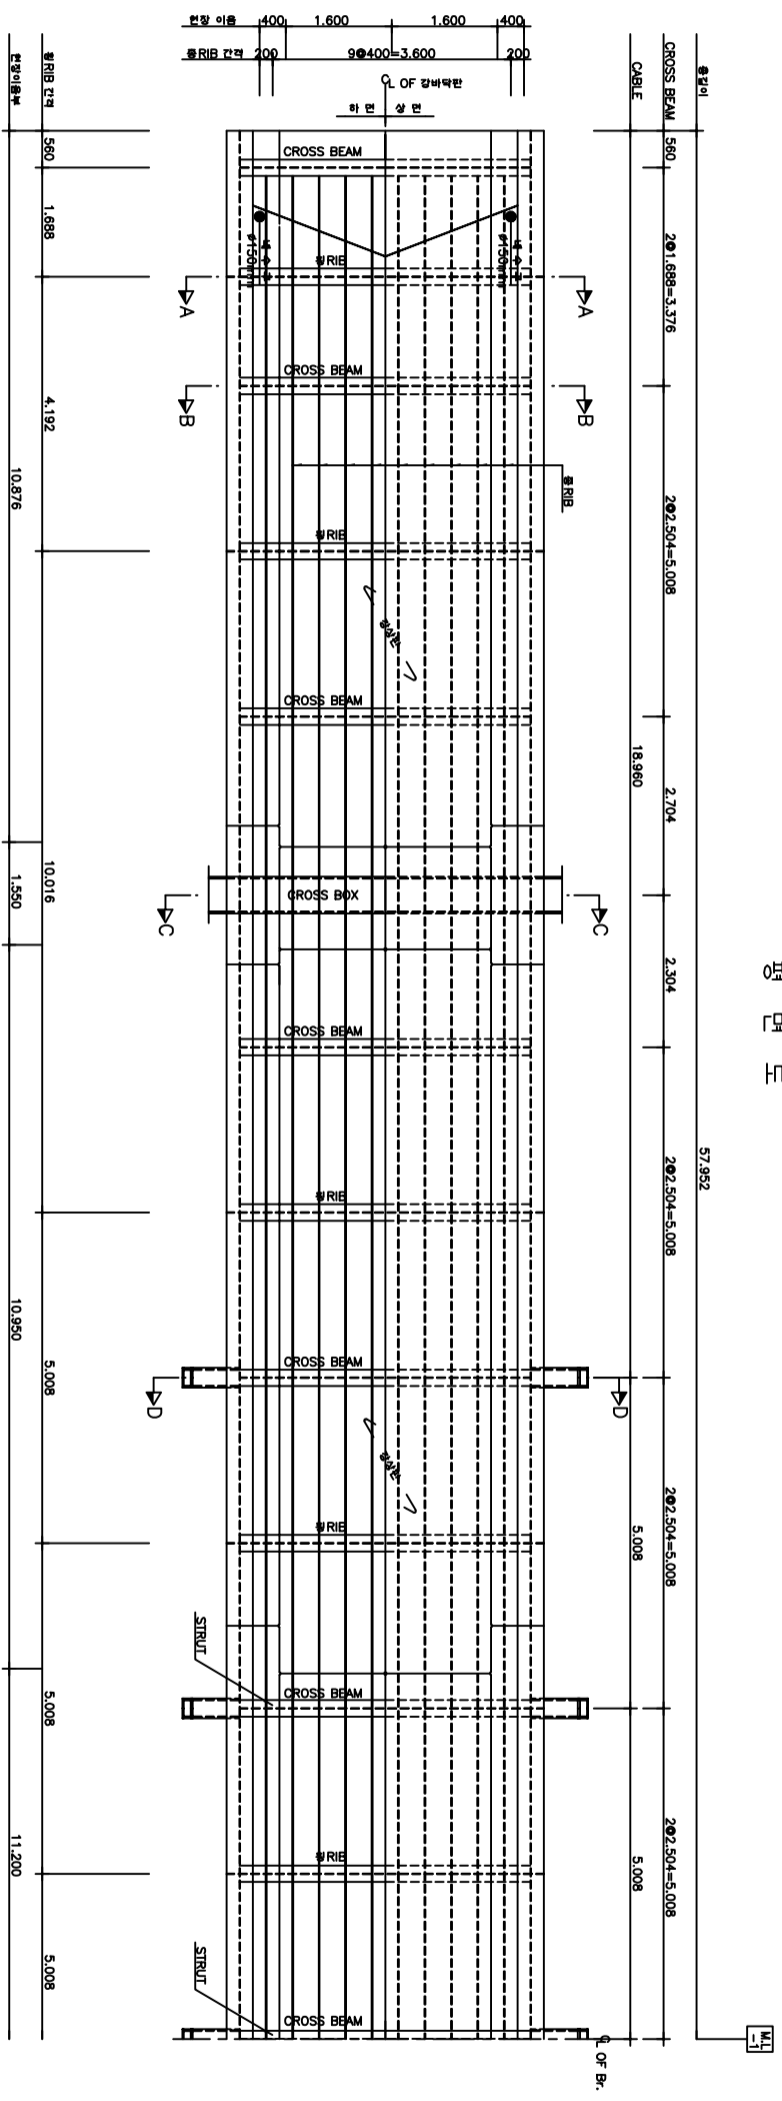

중단면도

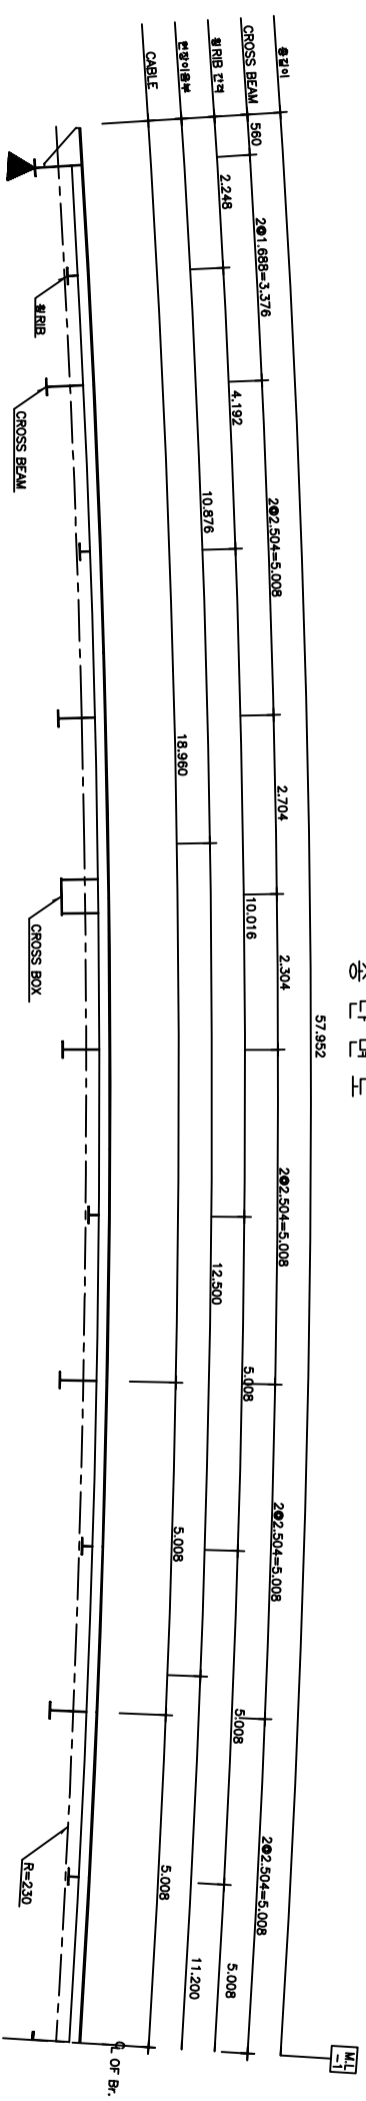


단면 A-A (원리부)

단면 B-B (CROSS BEAM부)

단면 C-C (CROSS BOX부)

단면 D-D (CABLE 정착부)

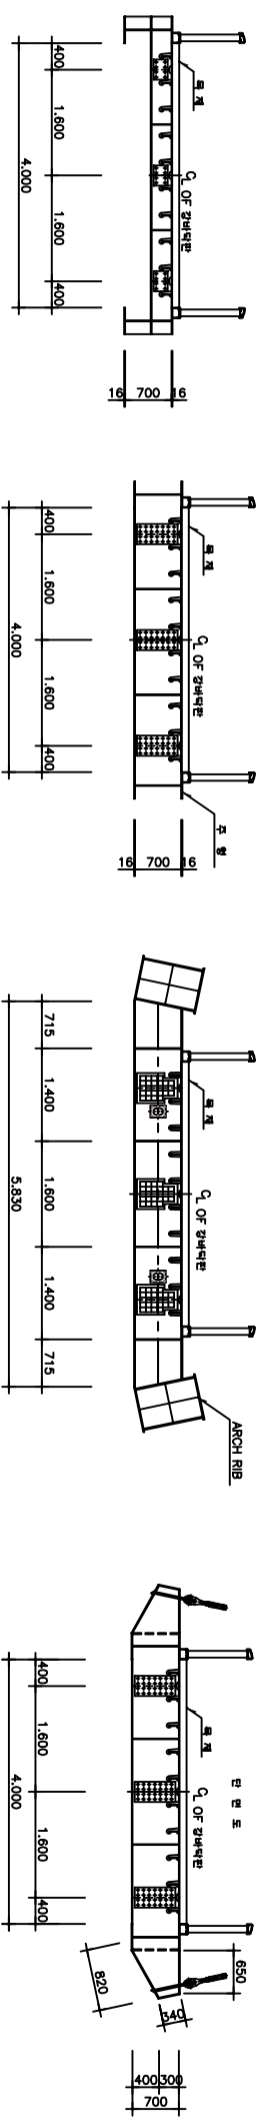

NOTES

서부건설원녹지사업소

설계 DESIGNED BY

확인 CHECKED BY

일시 DATE
2018. 8

PROJECT TITLE
월드컵공원육교 바닥정비공사

도면명 SHEET TITLE
강바닥판 일면도

도면번호 SHEET NO.
002

역량