




# 보도용 목재 포장도

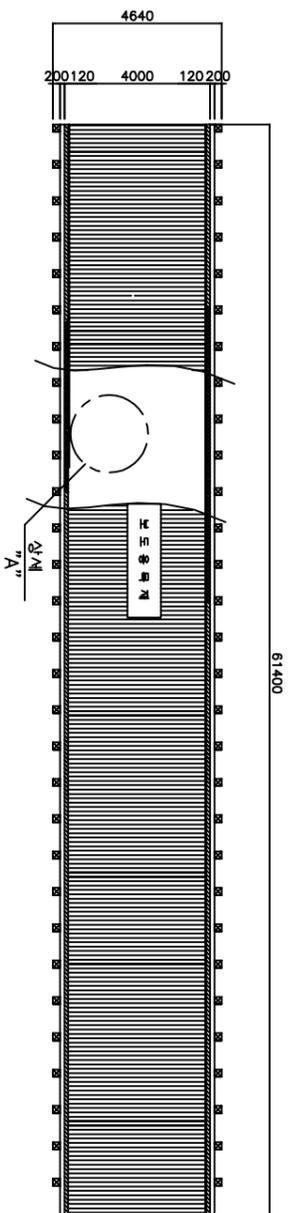


평면도

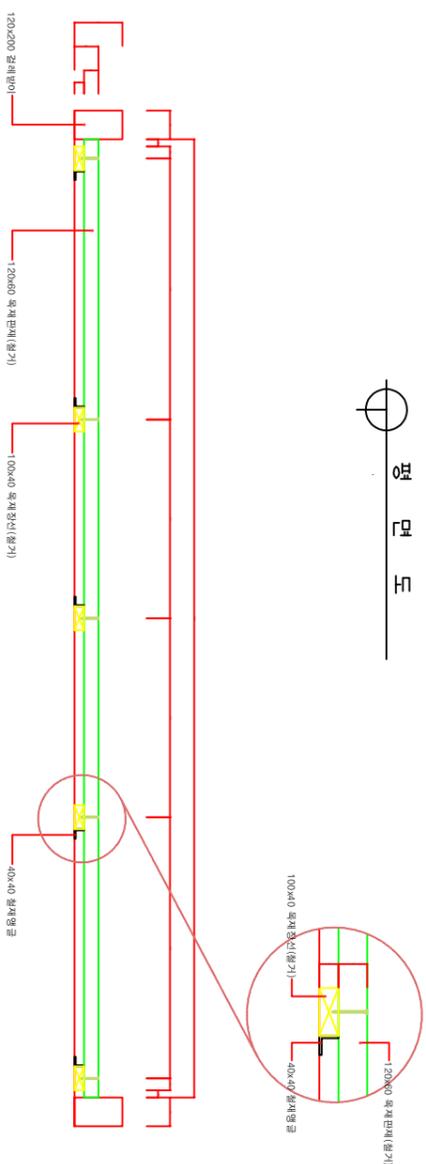


기준데크 설치

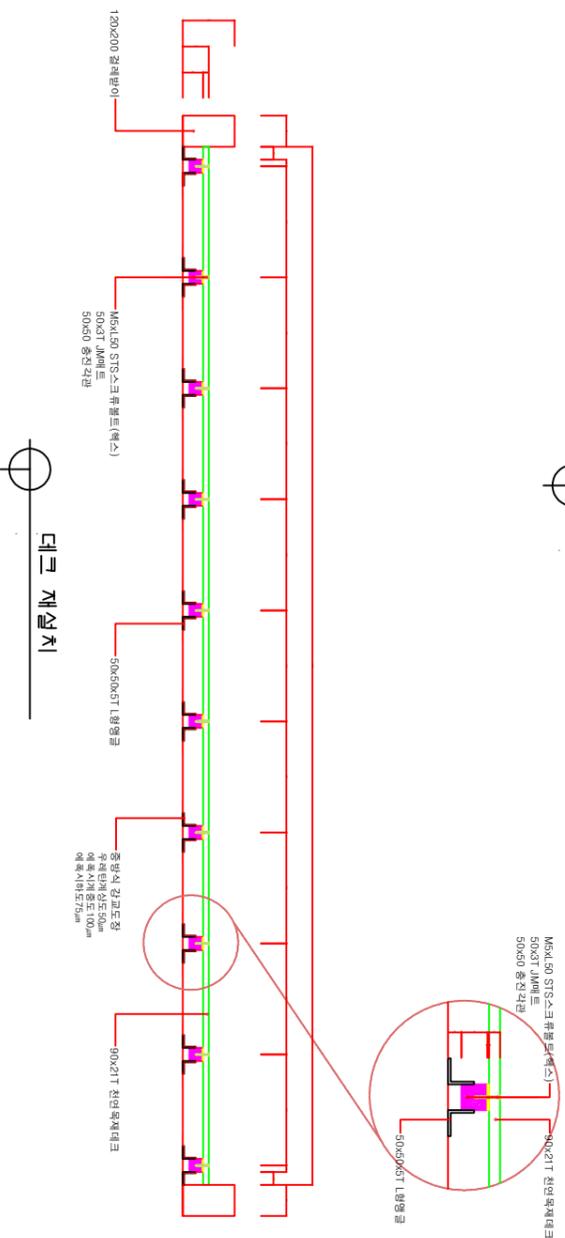

데크 설치

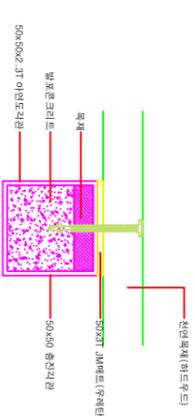

하부층 상세도

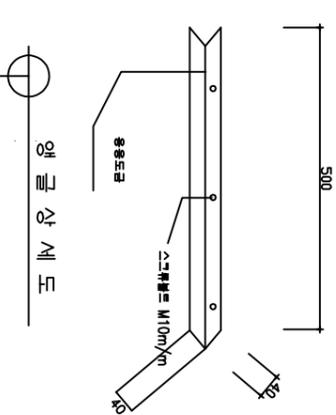

인클 상세도

NOTES	설계 DESIGNED BY	확인 CHECKED BY	일자 DATE	PROJECT TITLE	도면명 SHEET TITLE
	서부공원녹지사업소	서부공원녹지사업소	2018. 8	월드컵공원육교 바닥정비공사	보도용 목재 포장도
	제도 DRAWN BY	승인 APPROVED BY	축척 SCALE		도면번호 SHEET NO.
					003
					역량