


PROJECT TITLE


북촌문화센터

특기사항 NOTE



* 모든 공정은 재료 및 시공방법에 대해 감독관에게 보고한다.

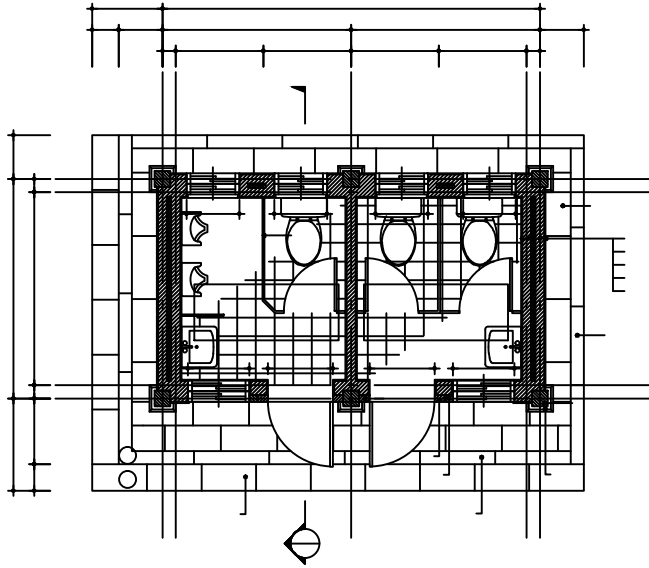

1 화장실 평면도 (현황)
축척 = 1/40

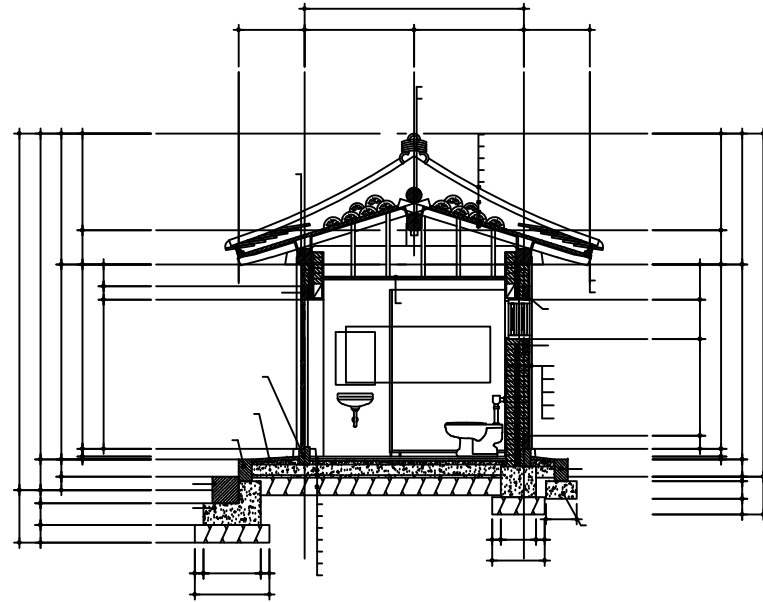

1 화장실 단면도 (현황)
축척 = 1/40

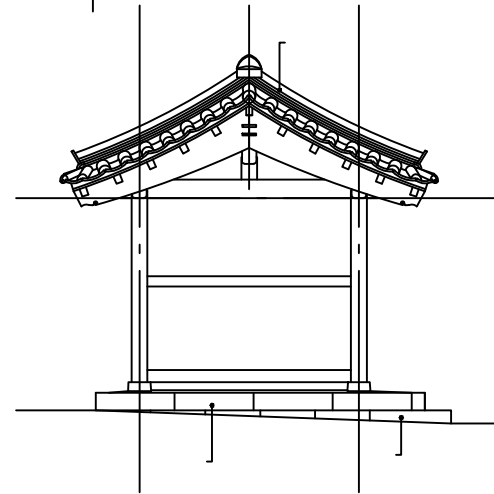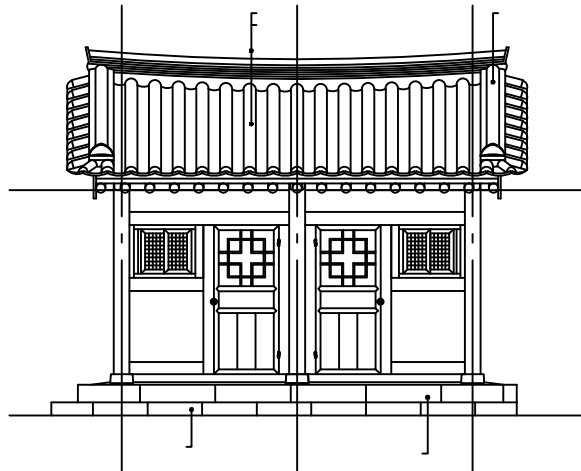

1 화장실 좌측면도 (현황)
축척 = 1/40

REV. DESCRIPTION DATE

변경/협의사항 REVISION

설계구분 PROJECT KINDS

설계번호 PROJECT NO.

현장조사 FIELD SURVEYED BY

담당 DRAWN BY 조수영

검토 CHECKED BY

승인 APPROVED BY 송해경

전통건축 설계 관리
指諭 자유건축사사무소

서울특별시 종로구 북촌로 9길4 T.02 742 7142

도면명칭 DRAWING TITLE
북촌문화센터 화장실 현황

날짜 DATE 2018.08

축척 SCALE A1: 1/20 A3: 1/40

도면번호 SHEET NO.
AA-01-02

* 모든 공정은 재료 및 시공방법에 대해 감독관에게 보고한다.

* 철거공사 시 기존 배관을 주의하며 진행한다.

REV.	DESCRIPTION	DATE

변경/협의사항 REVISION

설계구분 PROJECT KINDS

설계번호 PROJECT NO.

현장조사 FIELD SURVEYED BY

담당 DRAWN BY **조수영**

검토 CHECKED BY

승인 APPROVED BY **송해경**

전통건축 설계 감리
指諭 자유건축사사무소

서울특별시 종로구 북촌로 9길4 T.02 742 7142


도면명칭 DRAWING TITLE
북촌문화센터 화장실(계획)

날짜 DATE 2018.08


축척 SCALE A1: 1/20 A3: 1/40

도면번호 SHEET NO.


AA-01-02

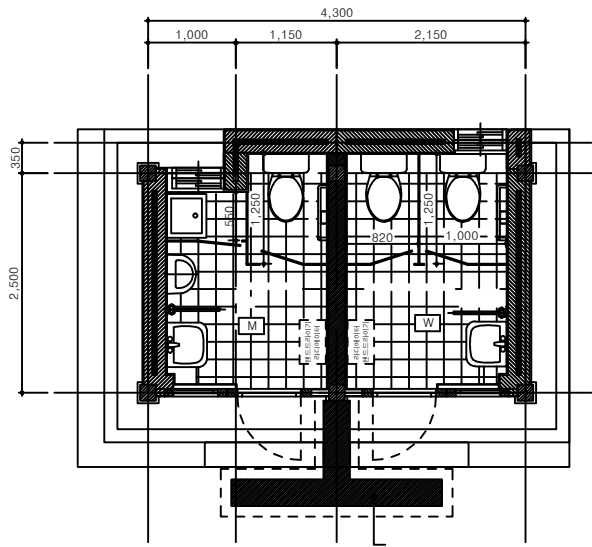


1
A- 화장실 평면도 (계획)
축척 = 1/40
면적 : 11.9m² (3.6py)

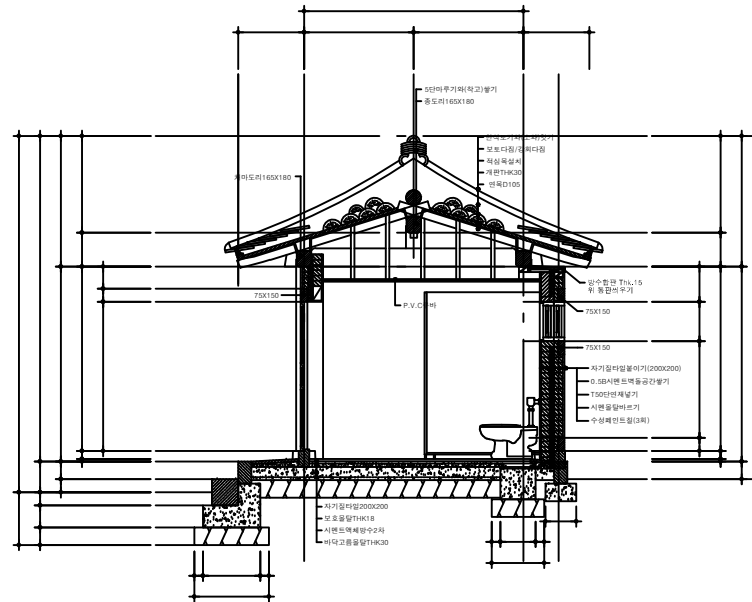

1
A- 화장실 단면도 (계획)
축척 = 1/40

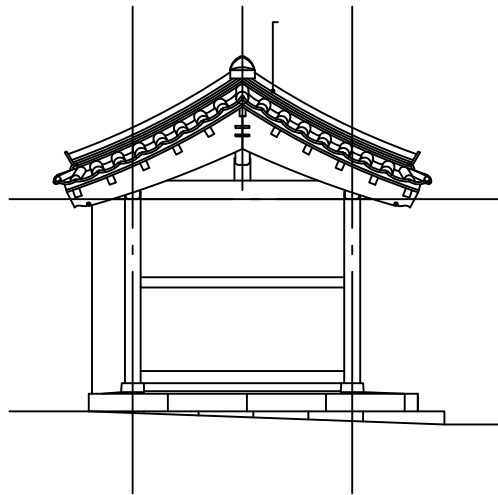


1
A- 화장실 좌측면도 (계획)
축척 = 1/40

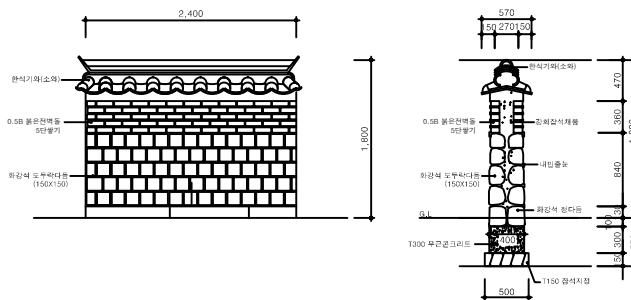


1
A- 담장상세도 (계획)
축척 = 1/40

- * 공사범위**
- * 내부 바닥 철거
 - * 바닥 방수 및 네관 설치
 - * 세면기, 양변기, 소변기 철거 후 신재설치
 - * 네면 처마 밑 반침공간 확장
 - * 화장실 판문 제설시(방향 변경)
 - * 천정 pvc루버 제설시
 - * 창호 철거 후 제설시
 - * 한식담장설치(조적위 사고석,전벽돌 붙이기)
 - * 화장석 디딤돌 설치
 - * 핸드드라이기2, 라디에이터2, 손잡이2 설치

- * 모든 공정은 재료 및 시공방법에 대해 감독관에게 보고한다.
- * 철거공사 시 기존 배관을 주의하며 진행한다.

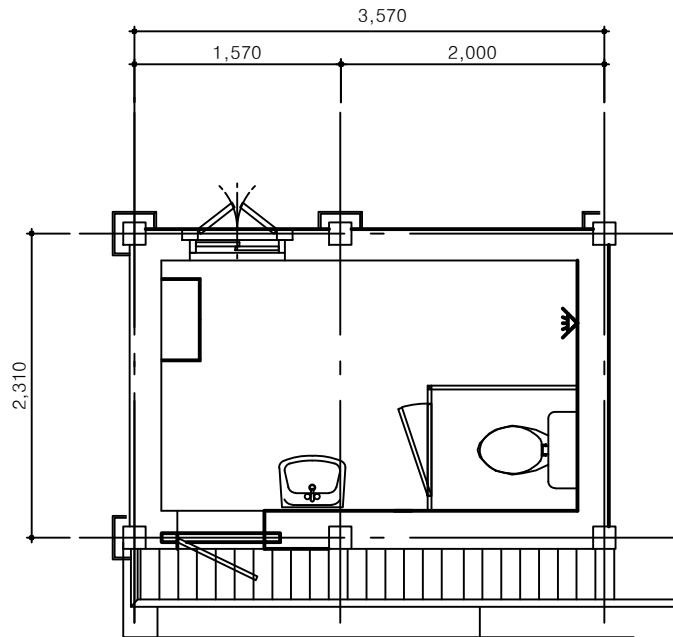


1 화장실 평면도 (현황)
축척 = 1/40

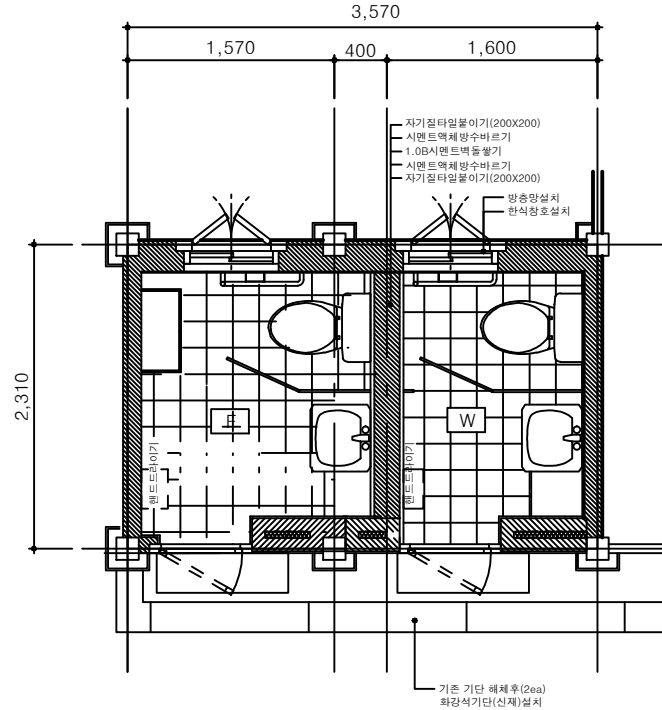

1 화장실 평면도 (계획)
축척 = 1/40
면적 : 8.2m² (2.5py)

단면 상세도

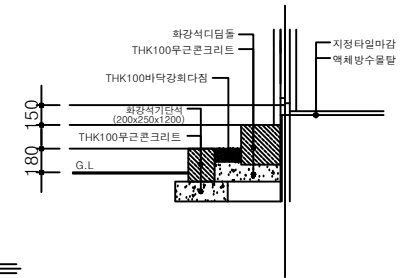

- * 공사범위
- * 내부 바닥 및 전면 벽체, 빗마루 철거
- * 바닥 방수 및 배관 설치
- * 세면기, 양변기 철거 후 신재설치
- * 화장실 한식 판문 2개소 설치
- * 화장실 한식 향호(배면) 2개소 설치
- * 천장 pvc루버 제설치
- * 기존 기단 해체후 화강석기단(신재)설치
- * 화강석 디딤돌 설치(기존제사용)
- * 도시가스관 제설치(3.5M)
- * 주변 및 기단 정리 공사
- * 핸드드라이기2, 손잡이2 설치

전통건축 설계 관리
지유 자유
건축사사무소

서울특별시 종로구 북촌로 9길4 T.02 742 7142

도면명칭 DRAWING TITLE
한옥지원센터 화장실

날짜 DATE 2018.08

축척 SCALE A1: 1/20 A3: 1/40

도면번호 SHEET NO.
AA-01-02