


총괄수량표		구분	수량	단위	비고
기울	전석콘크리트댐	상:23, 하:15, H:4.0	1	개소	
	전석낙차공	B=9.0, H=1.0	1	개소	
기울	전석기슭면	H:2.5	190	m²	
	전석바닥채널면 (30m)	H:3.0	108	m²	
기울	목재헬스	합 계	298	m²	
	목재개단	H:1.2, W:1.5	30	경간	
기울	전석바닥채널면	W:2.0, L:1.2, 단간무	1	개소	
	목재개단	W:1.2	87	m²	(30*57)
			35	단	

도면명 DRAWING TITLE	프로젝트명 PROJECT TITLE	작성 DESIGNED BY	검토 CHECKED BY	날짜 DATE	도면구분 DRAWING NO.
조절저수지 좌측 - 계획평면도	조절저수지 외 2개소 사방공사			2012	
		작성 DRAWN BY	승인 APPROVED BY	축척 SCALE	도면번호 SHEET NO.
				A1 : 1 / 500 A3 : 1 / 1,000	10 page of -

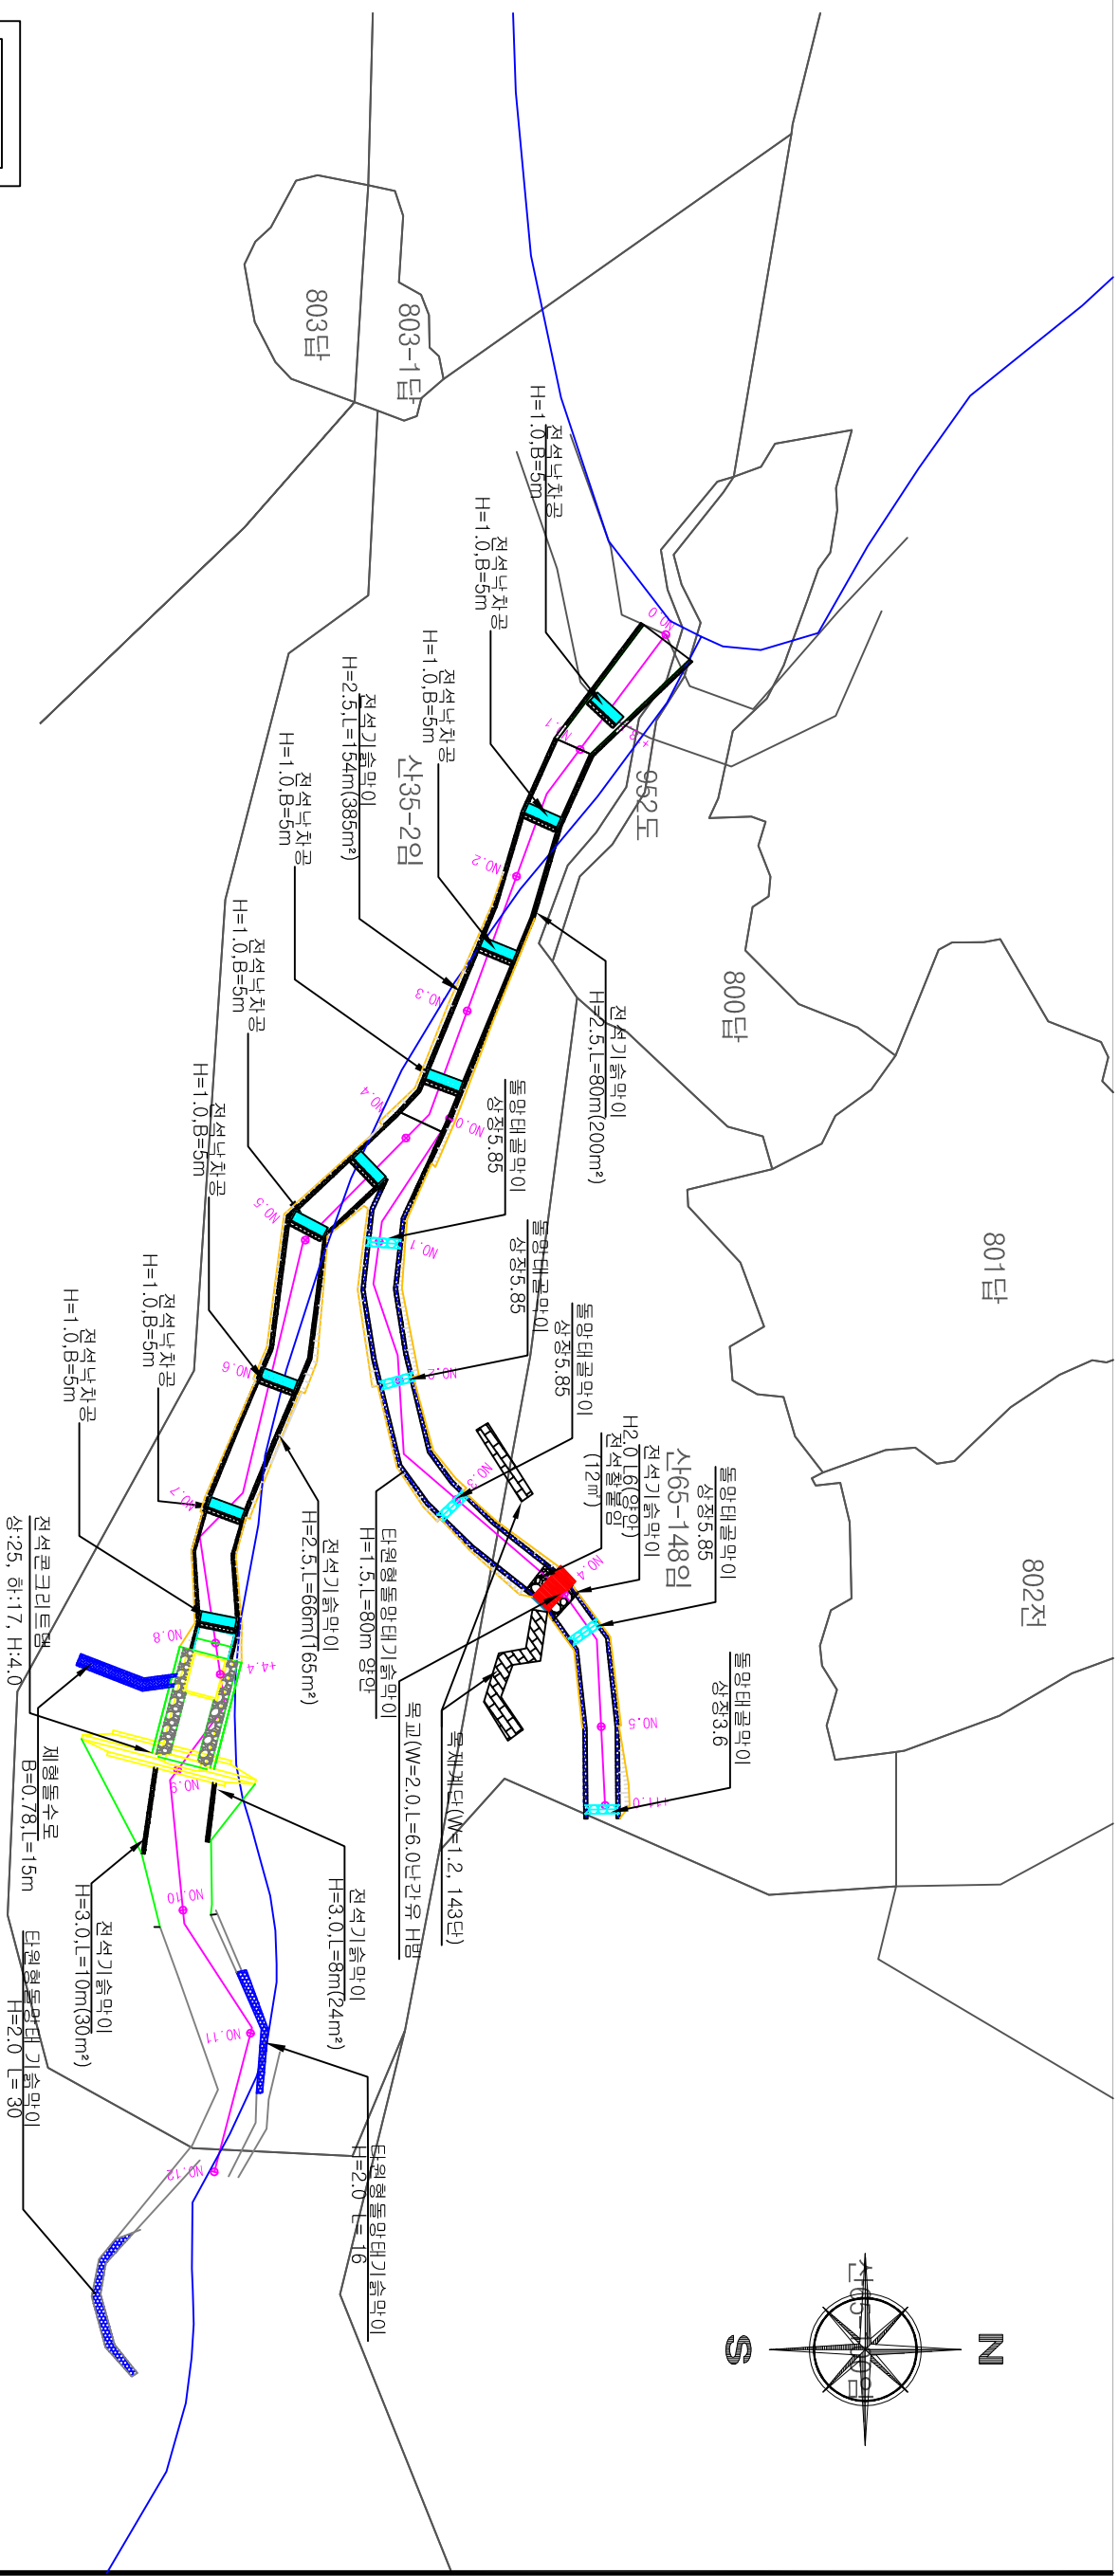


기호	공종	규격	수량	단위	비고
	전석콘크리트벽	상:25, 하:17, H:4.0	1	개소	
	전석나무치공	B=5.0, H=1.0	9	개소	
	돌망태굴막이	상정 5.85	4	개소	
	돌망태굴막이	상정 3.6	1	개소	
	전석기슭막이	H:2.0	24	m²	
	전석기슭막이	H:2.5	750	m²	395+200+165
	전석기슭막이	H:3.0	54	m²	30+24
	전석기슭막이	합계	828	m²	
	전석기슭막이	H:1.5	160	m	
	전석기슭막이	H:2.0	46	m	
	목교	W:2.0, L:6.0, 난간유 허백	6	m	
	초유중지파중		701	m²	(610 + 91)
	전석바닥철보임		12	m	
	목재계단	W:1.2	143	단	

계획평면도
 SCALE : 1/1,000

서울특별시 서울대공원

공시명 PROJECT TITLE	조절 저수지 외 2개소 사방공사	설계 DESIGNED BY		검시 CHECKED BY		발주 DATE	2012 . . .	도면구분 DRAWING NO.	NO.
도면명 DRAWING TITLE	조절 저수지 우측 계류보전 - 계획평면도	제 도 DRAWN BY		승 인 APPROVED BY		축 척 SCALE	A3 : 1 / 1,000	도면번호 SHEET NO.	- 0004

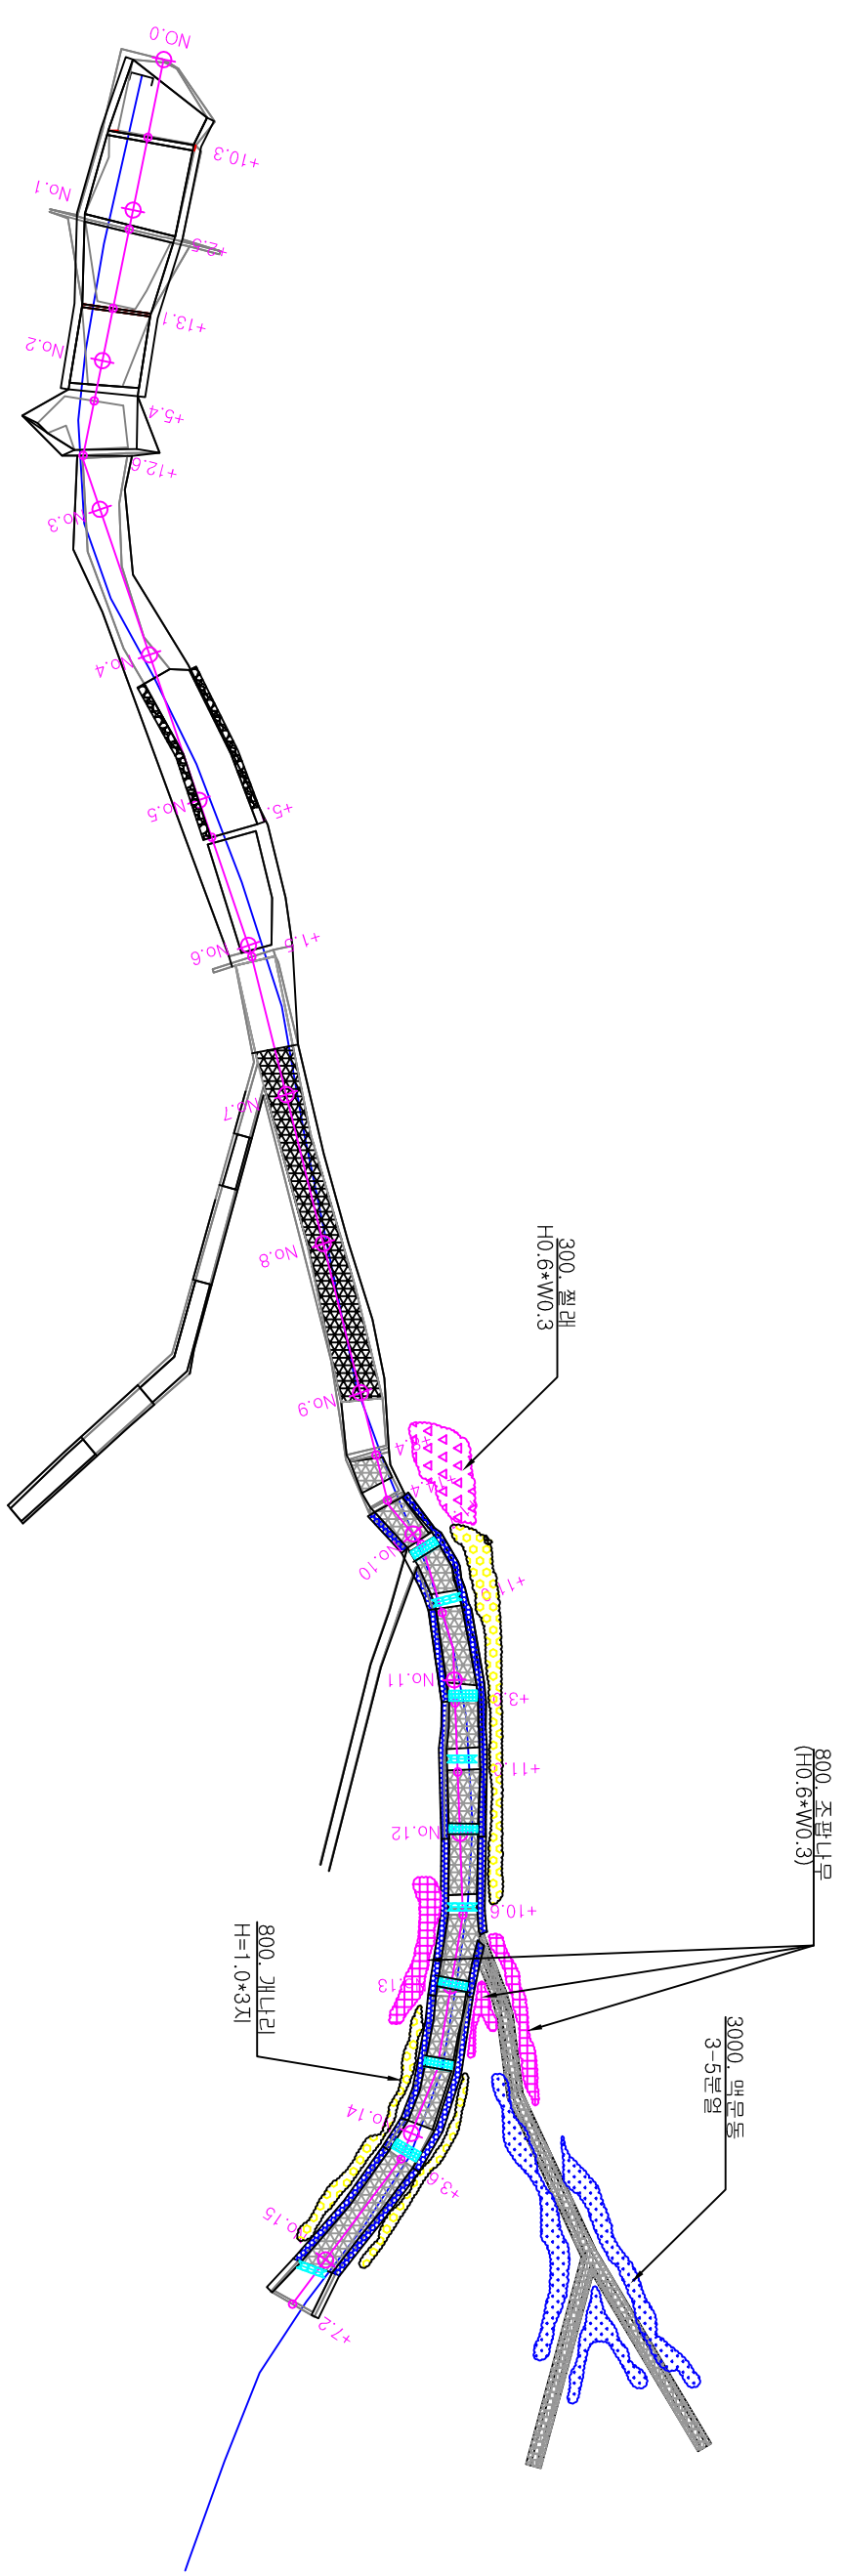

총괄수량표

기호	공종	규격	수량	단위	비고
■	제형돌수로	B:0.78	100	m	
■	매트리스돌망태낙차공	B 2.0	3	개소	
■		B 3.0	3	개소	
■	타원형돌망태기슭막이	H:1.5	210	m	
■		H:2.0	-	m	
■	매트리스 돌망태바닥막이		510	m ²	
■	타원형돌망태 바닥막이	상장 6.65	3	개소	
■	전석 기슭막이		45	m ²	

수목수량표

기호	공종	규격	수량	단위
■	조판나무	H0.6 * W0.3	800	본
■	개나리	H1.0 * 3지	800	
■	철판	H0.6 * W0.3	300	
■	맥문동	3-5분할	3,000	

서울특별시 서울대공원

PROJECT TITLE	조절 저수지 외 2개소 사방공사	DESIGNED BY		CHECKED BY		DATE	2012. . .	DRAWING NO.		NO.
DRAWING TITLE	맹수사셋길변 - 식재 계획 평면도	DRAWN BY		APPROVED BY		SCALE	A3 : 1 / 600 / 1,200	SHEET NO.		17 page of 00