



GENERAL NOTES
DESCRIPTION OF WORK

NO. DATE REVISION

PERMIT SET

ARCHITECT:

구보건축사사무소
GUBO Architects
 04501 서울시 영구 만리재로 185, 101동 1308호
 185 Mallipae-ro #101-1308, Jung-gu, Seoul 04501
 Phone/Fax +82 2 6448 8088


SCALE 1 / 200	PROJECT NUMBER 1808
DRAWN BY 조봉준	CHECKED BY 조윤희
PROJECT	

소방행정타운 추모공원
 서울특별시 영등포구 진관동


TITLE
배치평면도

DATE 2018. 12. 00	SECTION A	DRAWING NO. 001
----------------------	--------------	--------------------


1 배치평면도
 축척 1/200

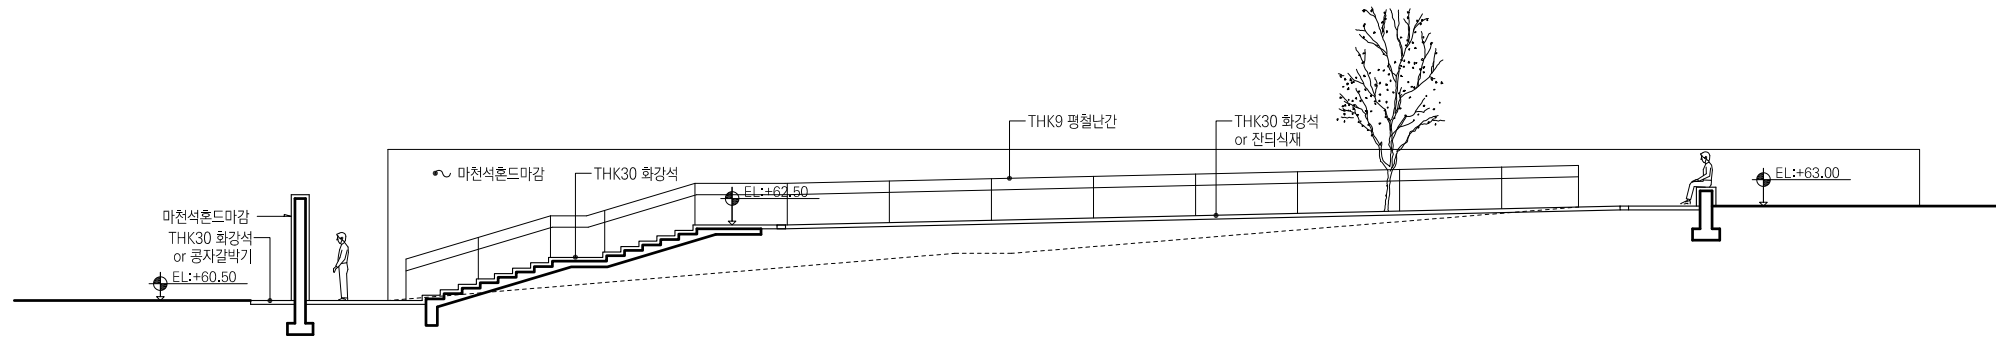

1 단면도
축척 1/200

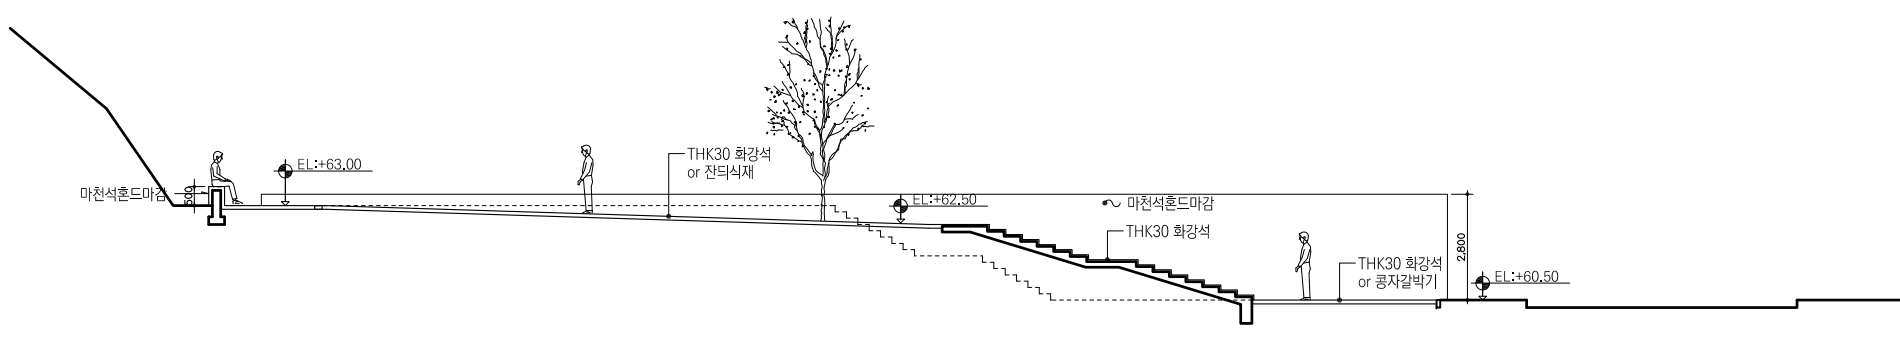

2 단면도
축척 1/200

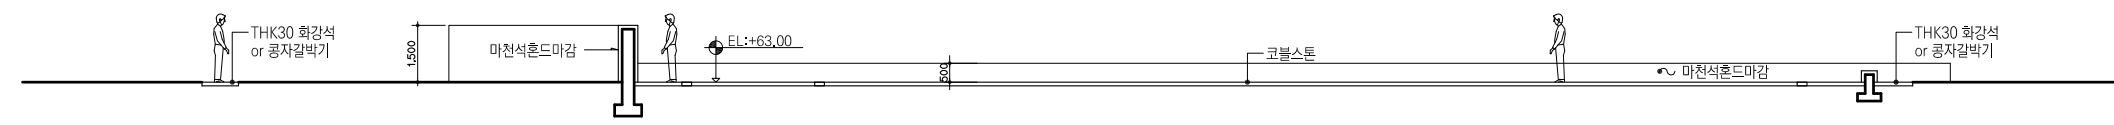


3 단면도
축척 1/200

GENERAL NOTES
DESCRIPTION OF WORK

NO.	DATE	REVISION
PERMIT SET		
ARCHITECT:		
 구보건축사사무소 GUBO Architects <small>04501 서울특별시 용구 만리재로 185, 101동 1308호 185 Mallipae-ro #101-1308, Jung-gu, Seoul 04501 Phone/Fax: +82 2 6448 8098</small>		
SCALE	PROJECT NUMBER	
1 / 200	1808	
DRAWN BY	CHECKED BY	
조봉준	조윤희	
PROJECT		
소방행정타운 추모공원		
서울특별시 은평구 진관동		
TITLE		
단면도		
DATE	SECTION	DRAWING NO.
2018. 12. 00	A	002

GENERAL NOTES

DESCRIPTION OF WORK

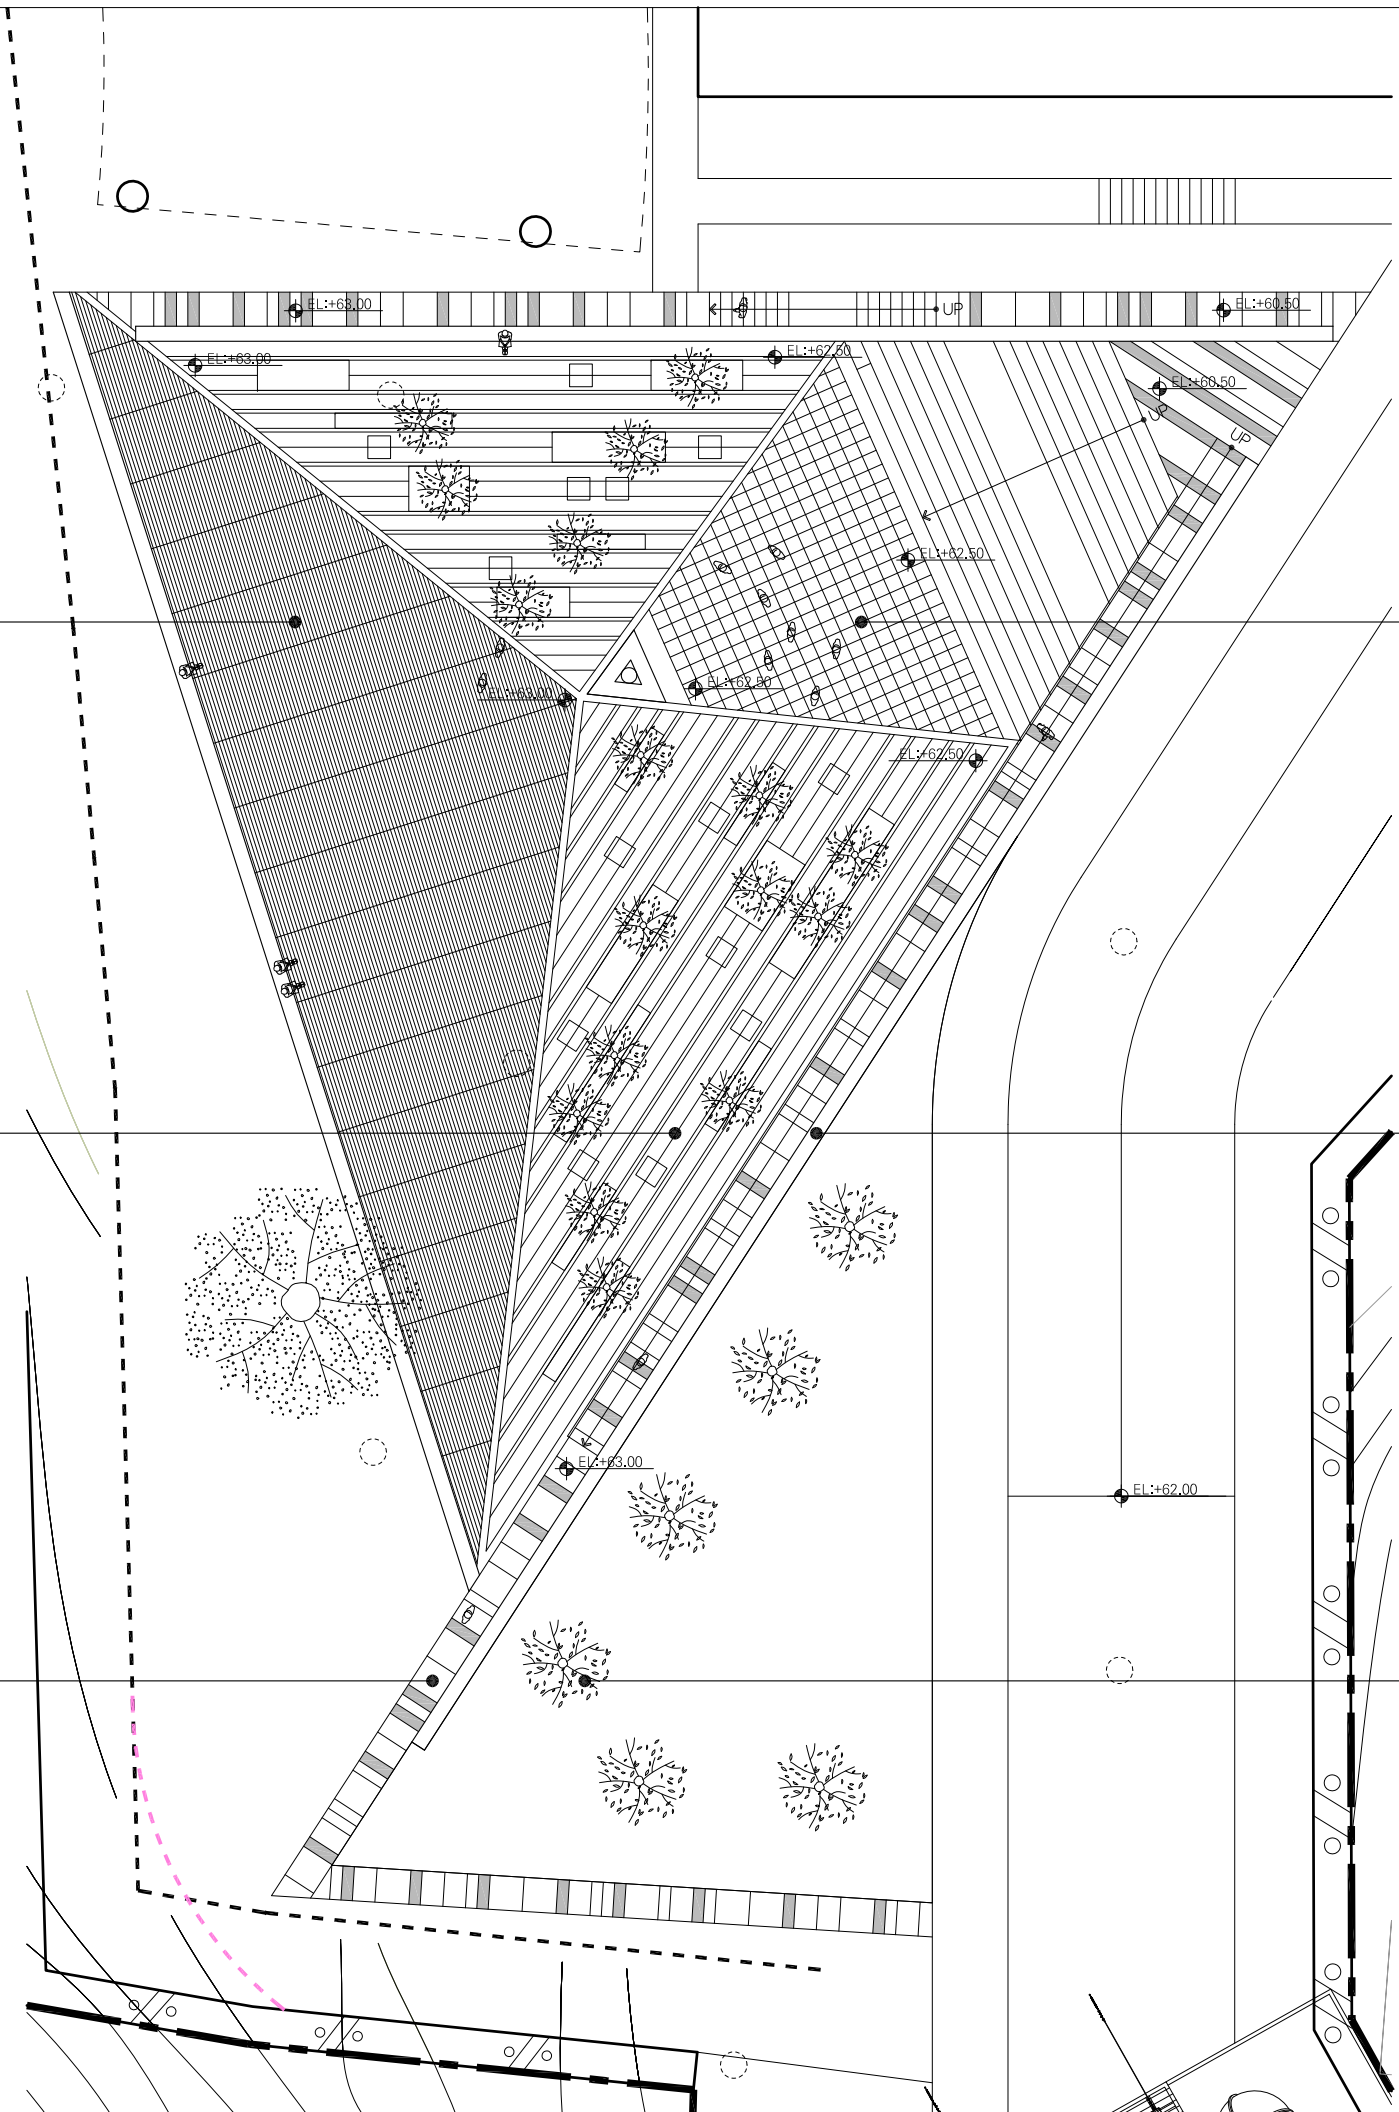

사색의 광장: 쇠석갈기 + 철근마감



추모마당: 전돌



휴식마당: 화강석 + 잔디식재



추모벽: 마천석 위 문자새김



추모의 길: 화강석 + 공자갈갈기



식재: 회화나무

1 재료마감계획
축척 1/200

NO. DATE REVISION

PERMIT SET

ARCHITECT:



SCALE
1 / 200

PROJECT NUMBER
1808

DRAWN BY
조봉준

CHECKED BY
조윤희

PROJECT

소방행정타운 추모공원

서울특별시 은평구 진관동

TITLE

재료마감계획

DATE

2018. 12. 00

SECTION

A

DRAWING NO.

001