



## 도면 목록표

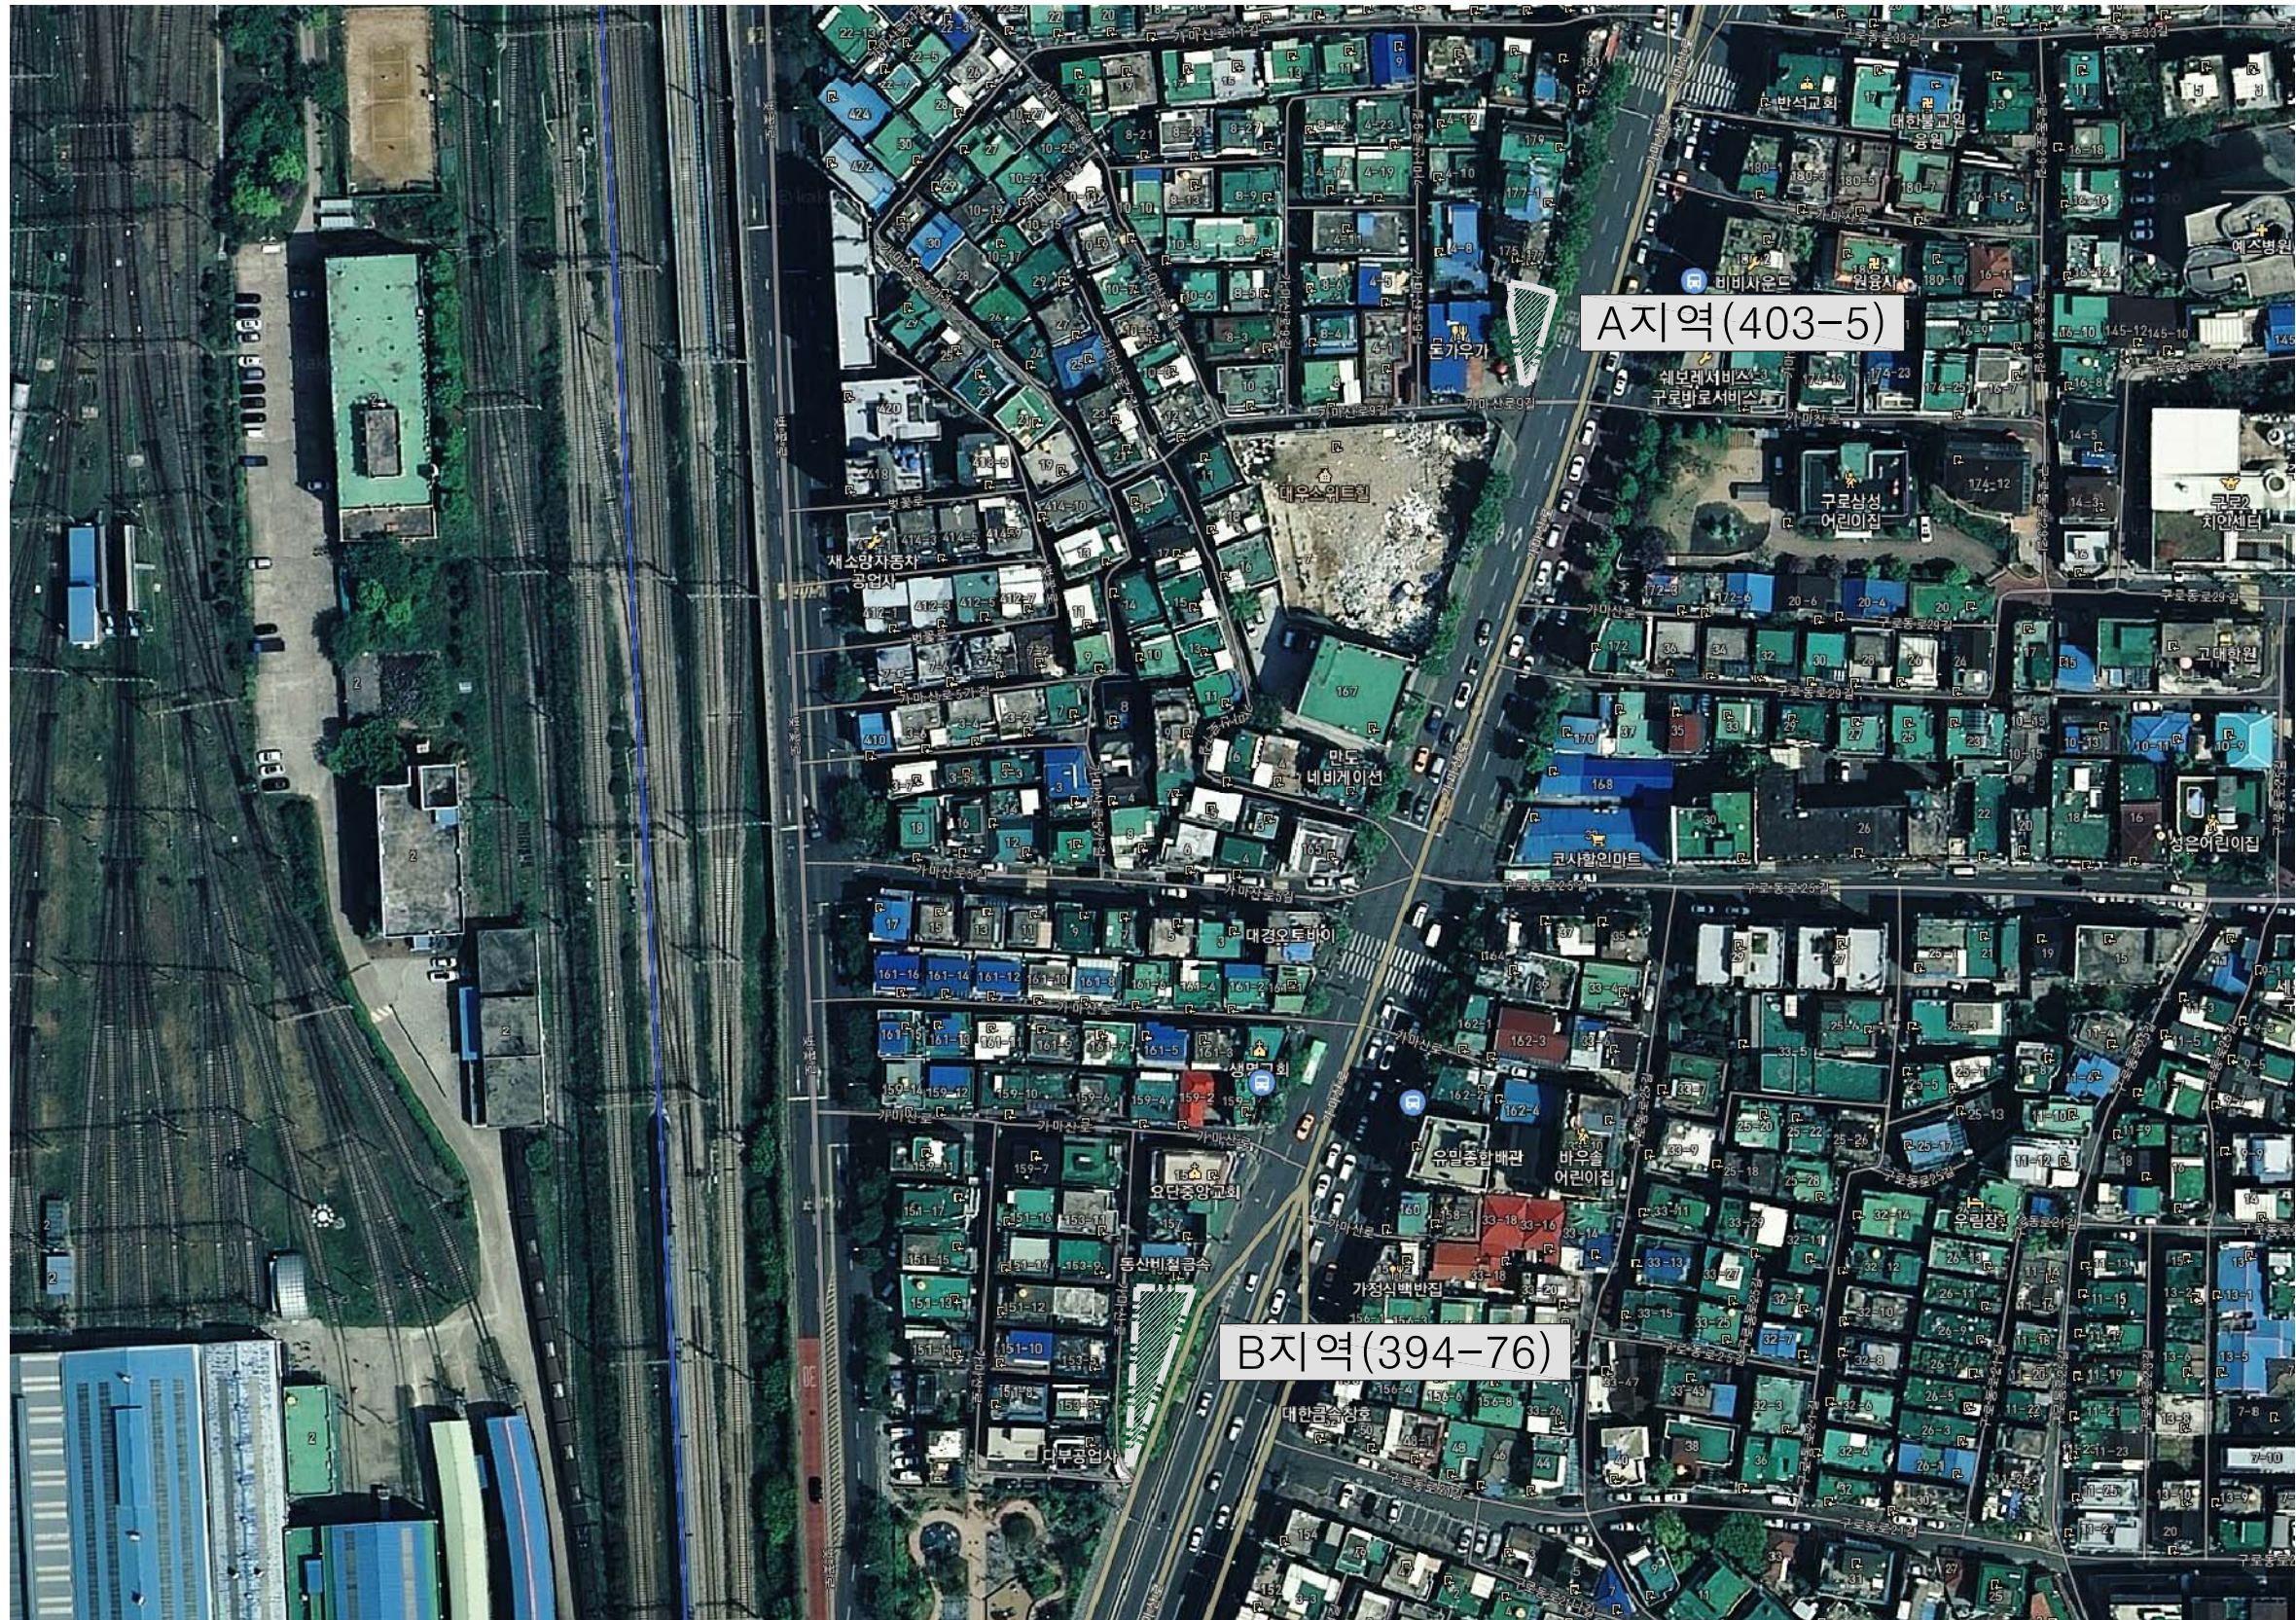

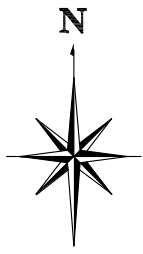


도면번호	도면명	축척(A1)	축척(A3)	비고
[ 공 통 ]				
L-000	도면 목차	NONE	NONE	
L-001	위치도	NONE	NONE	
L-002	총괄수량표	NONE	NONE	
[ A지역(403-5) ]				
L-100	A지역(403-5) 현황 및 철거계획도	1/40	1/80	
L-101	A지역(403-5) 보수계획도	1/40	1/80	
[ B지역(394-76) ]				
L-200	B지역(394-76) 현황 및 철거계획도	1/60	1/120	
L-201	B지역(394-76) 보수계획도	1/60	1/120	
[ 상 세 도 ]				
L-300	식재 및 지주목 상세도	NONE	NONE	
L-301	포장단면상세도	1/10	1/20	
L-302	등의자 상세도	1/10	1/20	
L-303	웬스 상세도	1/10	1/20	

사 업 명	시 영 사	용 역 외 사	과 업 참 여 자			일 자	축 척	도 면 명	도면번호
			과업책임자	분야책임자	실 계 자				
노후마을마당 정비사업	구로구	(주)나람조경개발				2019. 03.	NONE	도면목차	L-000






사업명	시행사	용역외사	과업참여자			일자	축척	도면명	도면번호
			과업책임자	분야책임자	설계자				
노후마을마당 정비사업	구로구	(주)나람조경개발				2019. 03.	NONE	위치도	L-001






■ 철거수량표

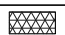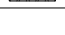기 호	시 설 명	규 격	단 위	합 계	A지역 (403-5)	B지역 (394-76)	비 고
	평의자 철거	1700x400xH400	개소	2	2		
	등의자 철거	1800x600x450	개소	5		5	
	수목보호틀 철거	100x100x1000	m	33		33	
	인조화강석블록포장 철거	T60	m2	35		35	
	포장경계석 철거	200x200x1000	m	1		1	


■ 수목 식재 수량표

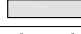구 분	기 호	품 명	규 격	단 위	합 계	A지역 (403-5)	B지역 (394-76)	비 고
상록관목		사철나무	H1.0xW0.3	주	360	60	300	25/m2
		회양목	H0.3xW0.3	주	550	50	500	25/m2
		회양목 보식	H0.3xW0.3	주	150	150		기존수목30%
		상록관목합계		주	1,060	260	800	
낙엽관목		낙상홍	H1.0xW0.4	주	450	250	200	16/m2
		산철쭉	H0.4xW0.4	주	290	100	190	16/m2
		황금조팝나무	H0.3xW0.3	주	600		600	25/m2
		낙엽관목합계		주	1,340	350	990	
		관목합계		주	2,400	610	1,790	
지피		맥문동	7~10분얼	본	200		200	50/m2
		지피합계		본	200		200	
기타		잔디(평떼)	0.3x0.3x0.03	m2			18	


■ 시설물 및 포장수량표

기 호	시 설 명	규 격	단 위	합 계	A지역 (403-5)	B지역 (394-76)	비 고
	토양치환	H500	m3	20		20	
	등의자	1650x630x950	개소	7	2	5	
	웬스	W1800xH500	경간	16	1	15	
	녹지경계석A	150x150x1000	m	35		35	
	녹지경계석B	200x250x1000	m	1		1	

사 업 명	시 영 사	용 역 외 사	과 업 참 여 자			일 자	축 적	도 면 명	도 면 번 호
			과업책임자	분야책임자	실 계 자				
노후마을마당 정비사업	구로구	(주)나람조경개발				2019. 03.	NONE	총괄수량표	L-002

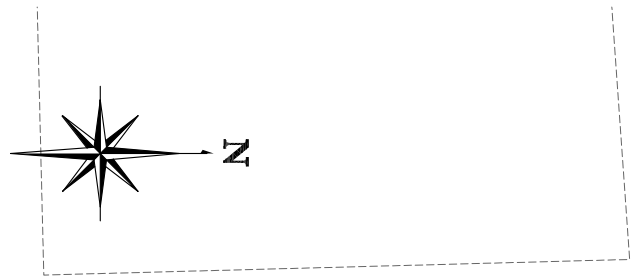

- 노후된 평의자 교체


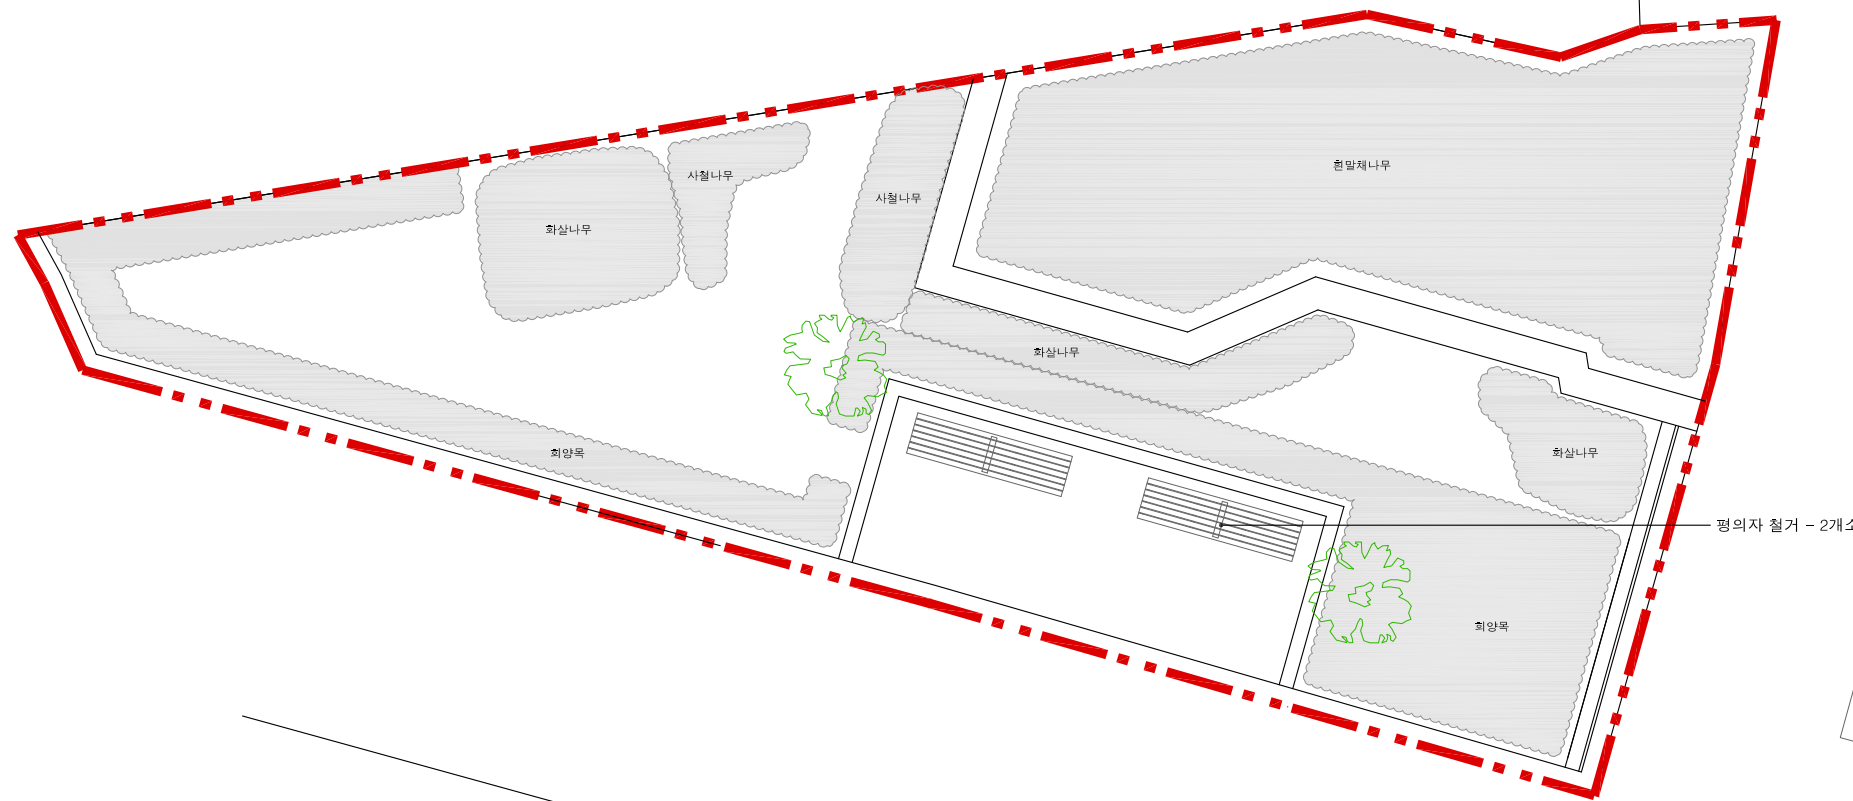


1 현황 및 철거계획도  
Scale=1/40(A3=1/80)

■ 철거수량표

기호	시 설 명	규 격	단위	수 량	비고
	평의자 철거	1700x400xH400	개소	2	

사 업 명	시 명 사	용 역 외 사	과 업 참 여 자			일 자	축 척	도 면 명	도면번호
			과업책임자	분야책임자	실 계 자				
노후마을마당 정비사업	구로구	(주)나람조경개발				2019. 03.	1 : 40	A지역(403-5) 현황 및 철거계획도	L-100

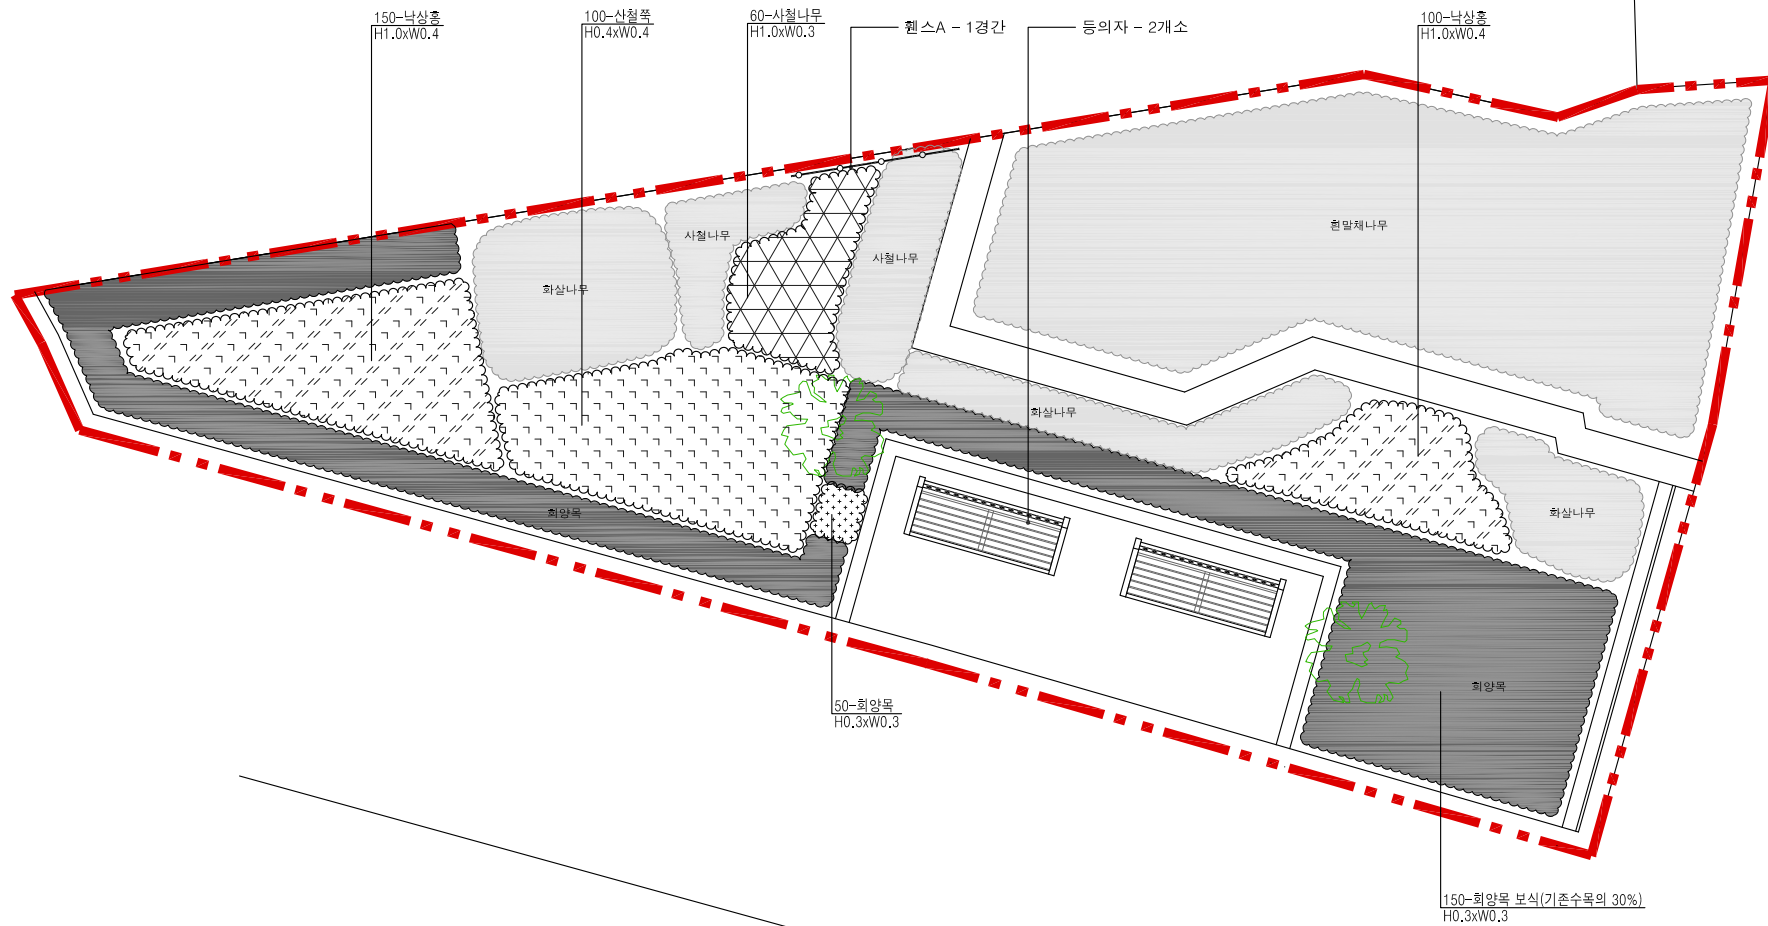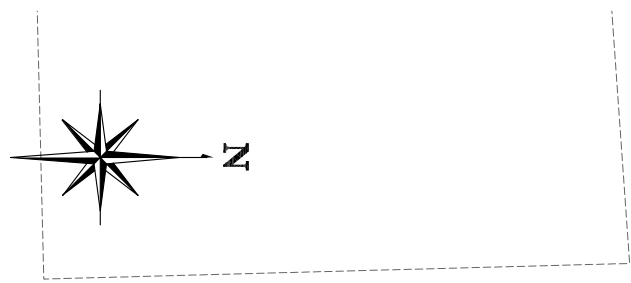

■ 수목 식재 수량표



구분	기호	품명	규격	단위	수량	비고
상록관목		사철나무	H1.0xW0.3	주	60	25/m <sup>2</sup>
		회양목	H0.3xW0.3	주	50	25/m <sup>2</sup>
		회양목 보식	H0.3xW0.3	주	150	기존수목30%
		상록관목합계		주	260	
낙엽관목		낙상종	H1.0xW0.4	주	250	16/m <sup>2</sup>
		산철쭉	H0.4xW0.4	주	100	16/m <sup>2</sup>
		낙엽관목합계		주	350	
		관목합계		주	610	

■ 시설물 및 포장수량표


기호	시설명	규격	단위	수량	비고
	등의자	1650x630x950	개소	2	
	흰스A	W1800xH500	경간	1	

1 보수계획도  
Scale=1/40(A3=1/80)

사업명	시명사	용역외사	과업참여자			일자	축척	도면명	도면번호
			과업책임자	분야책임자	실제자				
노후마을마당 정비사업	구로구	(주)나람조경개발				2019. 03.	1 : 40	A지역(403-5) 보수계획도	L-101

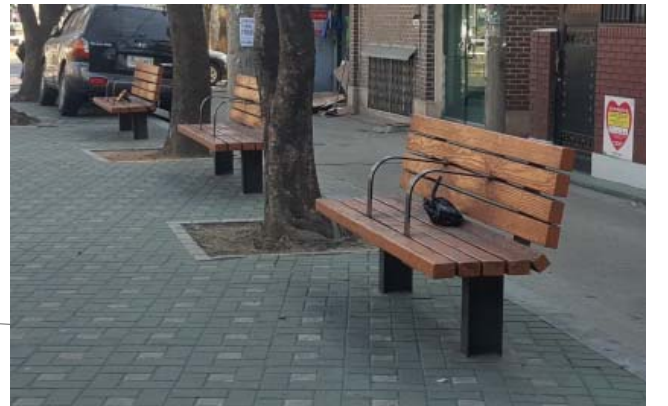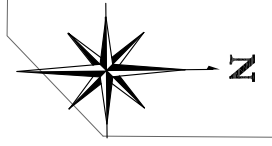

- 노후된 평의자 교체


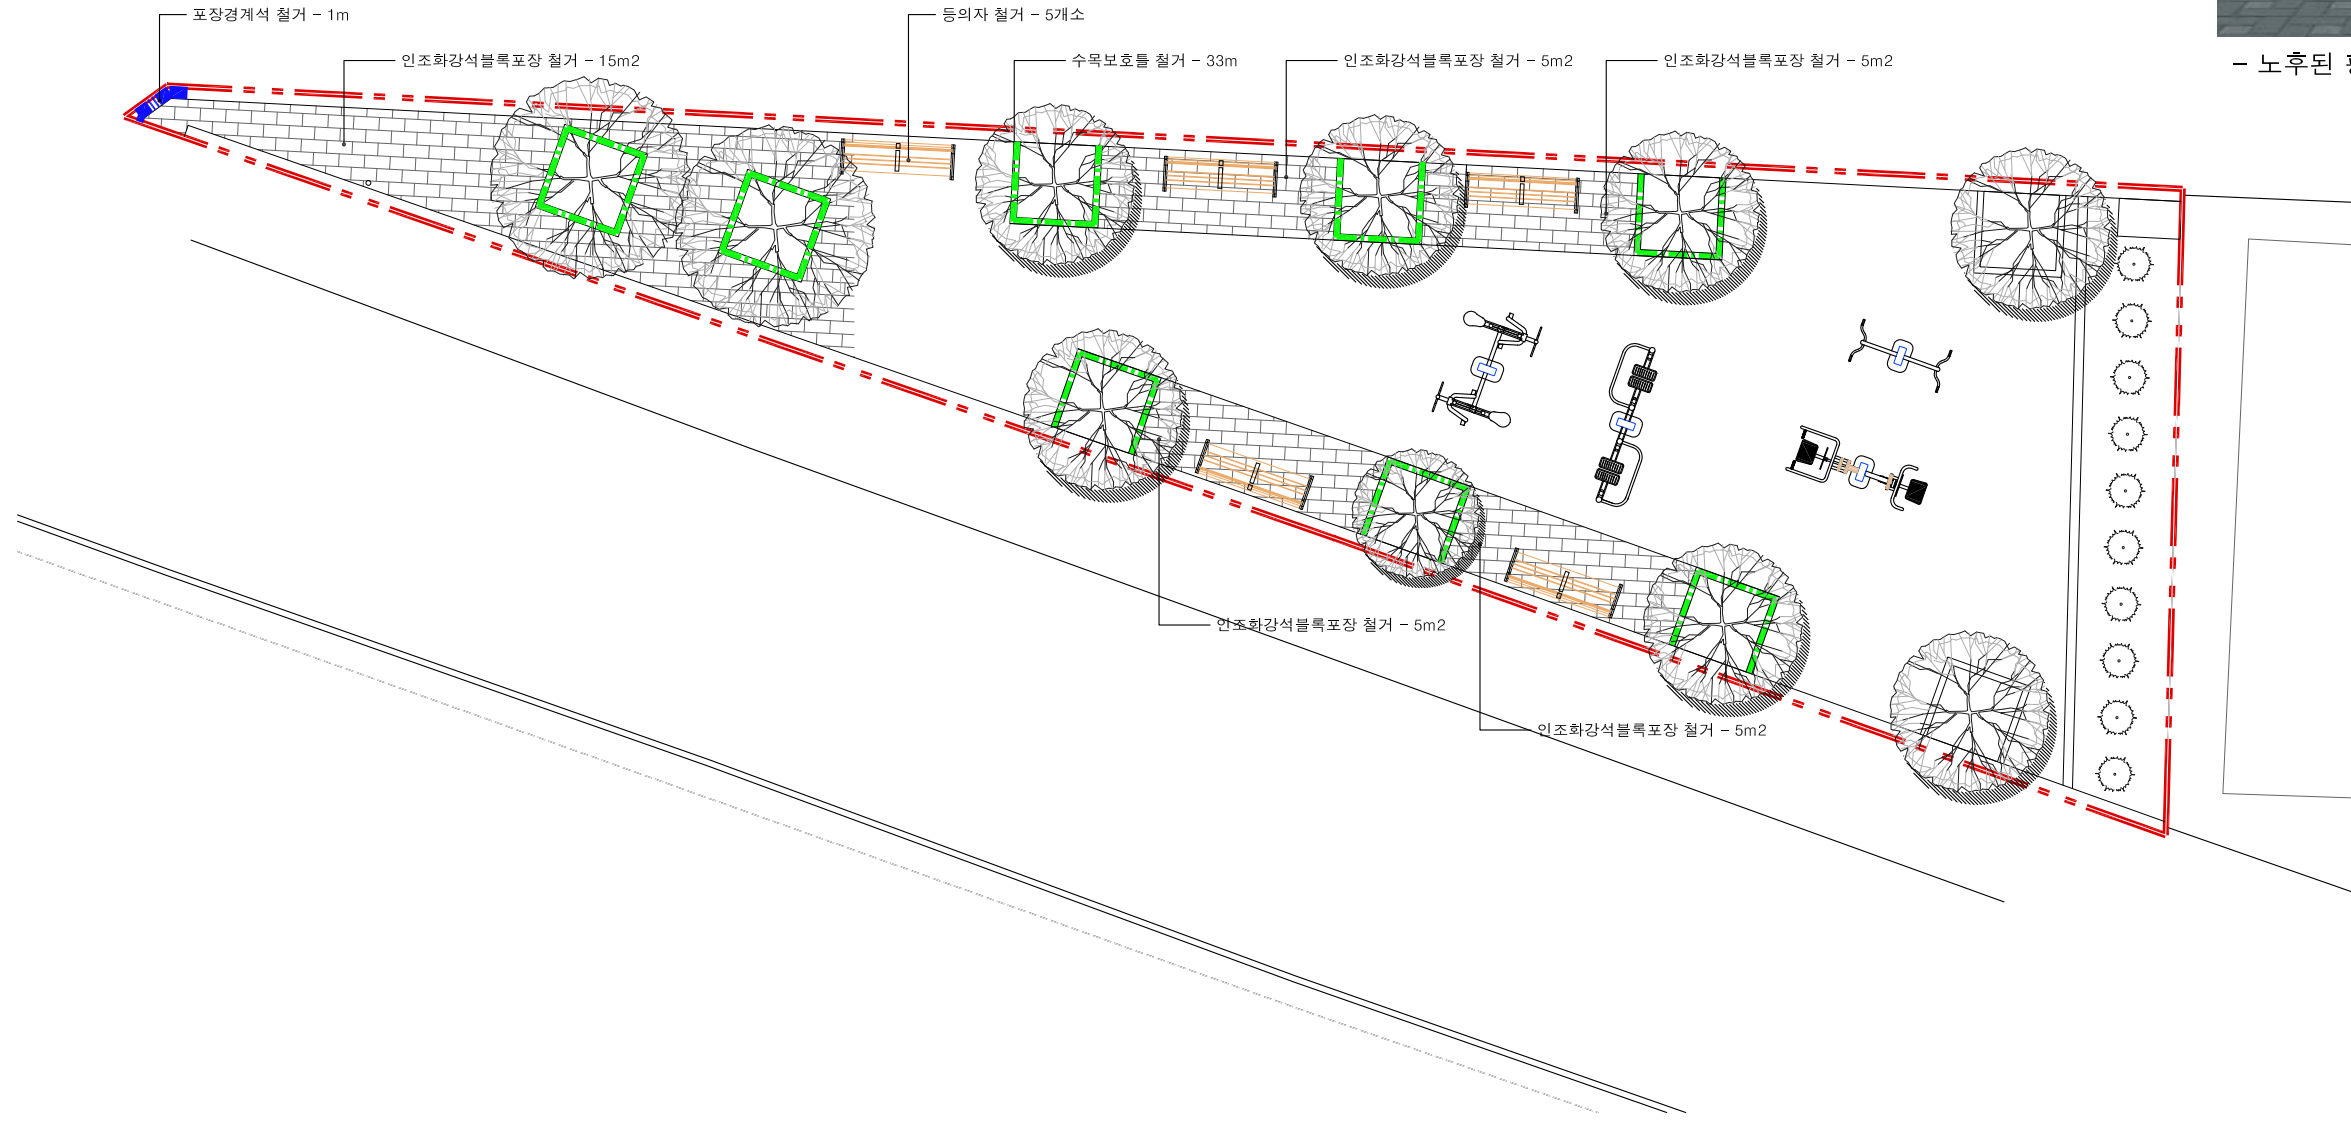


1 현황 및 철거계획도  
Scale=1/60(A3=1/120)

■ 철거수량표

기호	시 설 명	규 격	단위	수 량	비 고
	등의자 철거	1800x600x450	개소	5	
	수목보호틀 철거	100x100x1000	m	33	
	인조화강석블록포장 철거	T60	m2	35	
	포장경계석 철거	200x200x1000	m	1	

사 업 명	시 명 사	용 역 외 사	과 업 참 여 자			일 자	축 척	도 면 명	도 면 번 호
			과업책임자	분야책임자	설계자				
노후마을마당 정비사업	구로구	(주)나람조경개발				2019. 03.	1 : 60	B지역(394-76) 현황 및 철거계획도	L-200

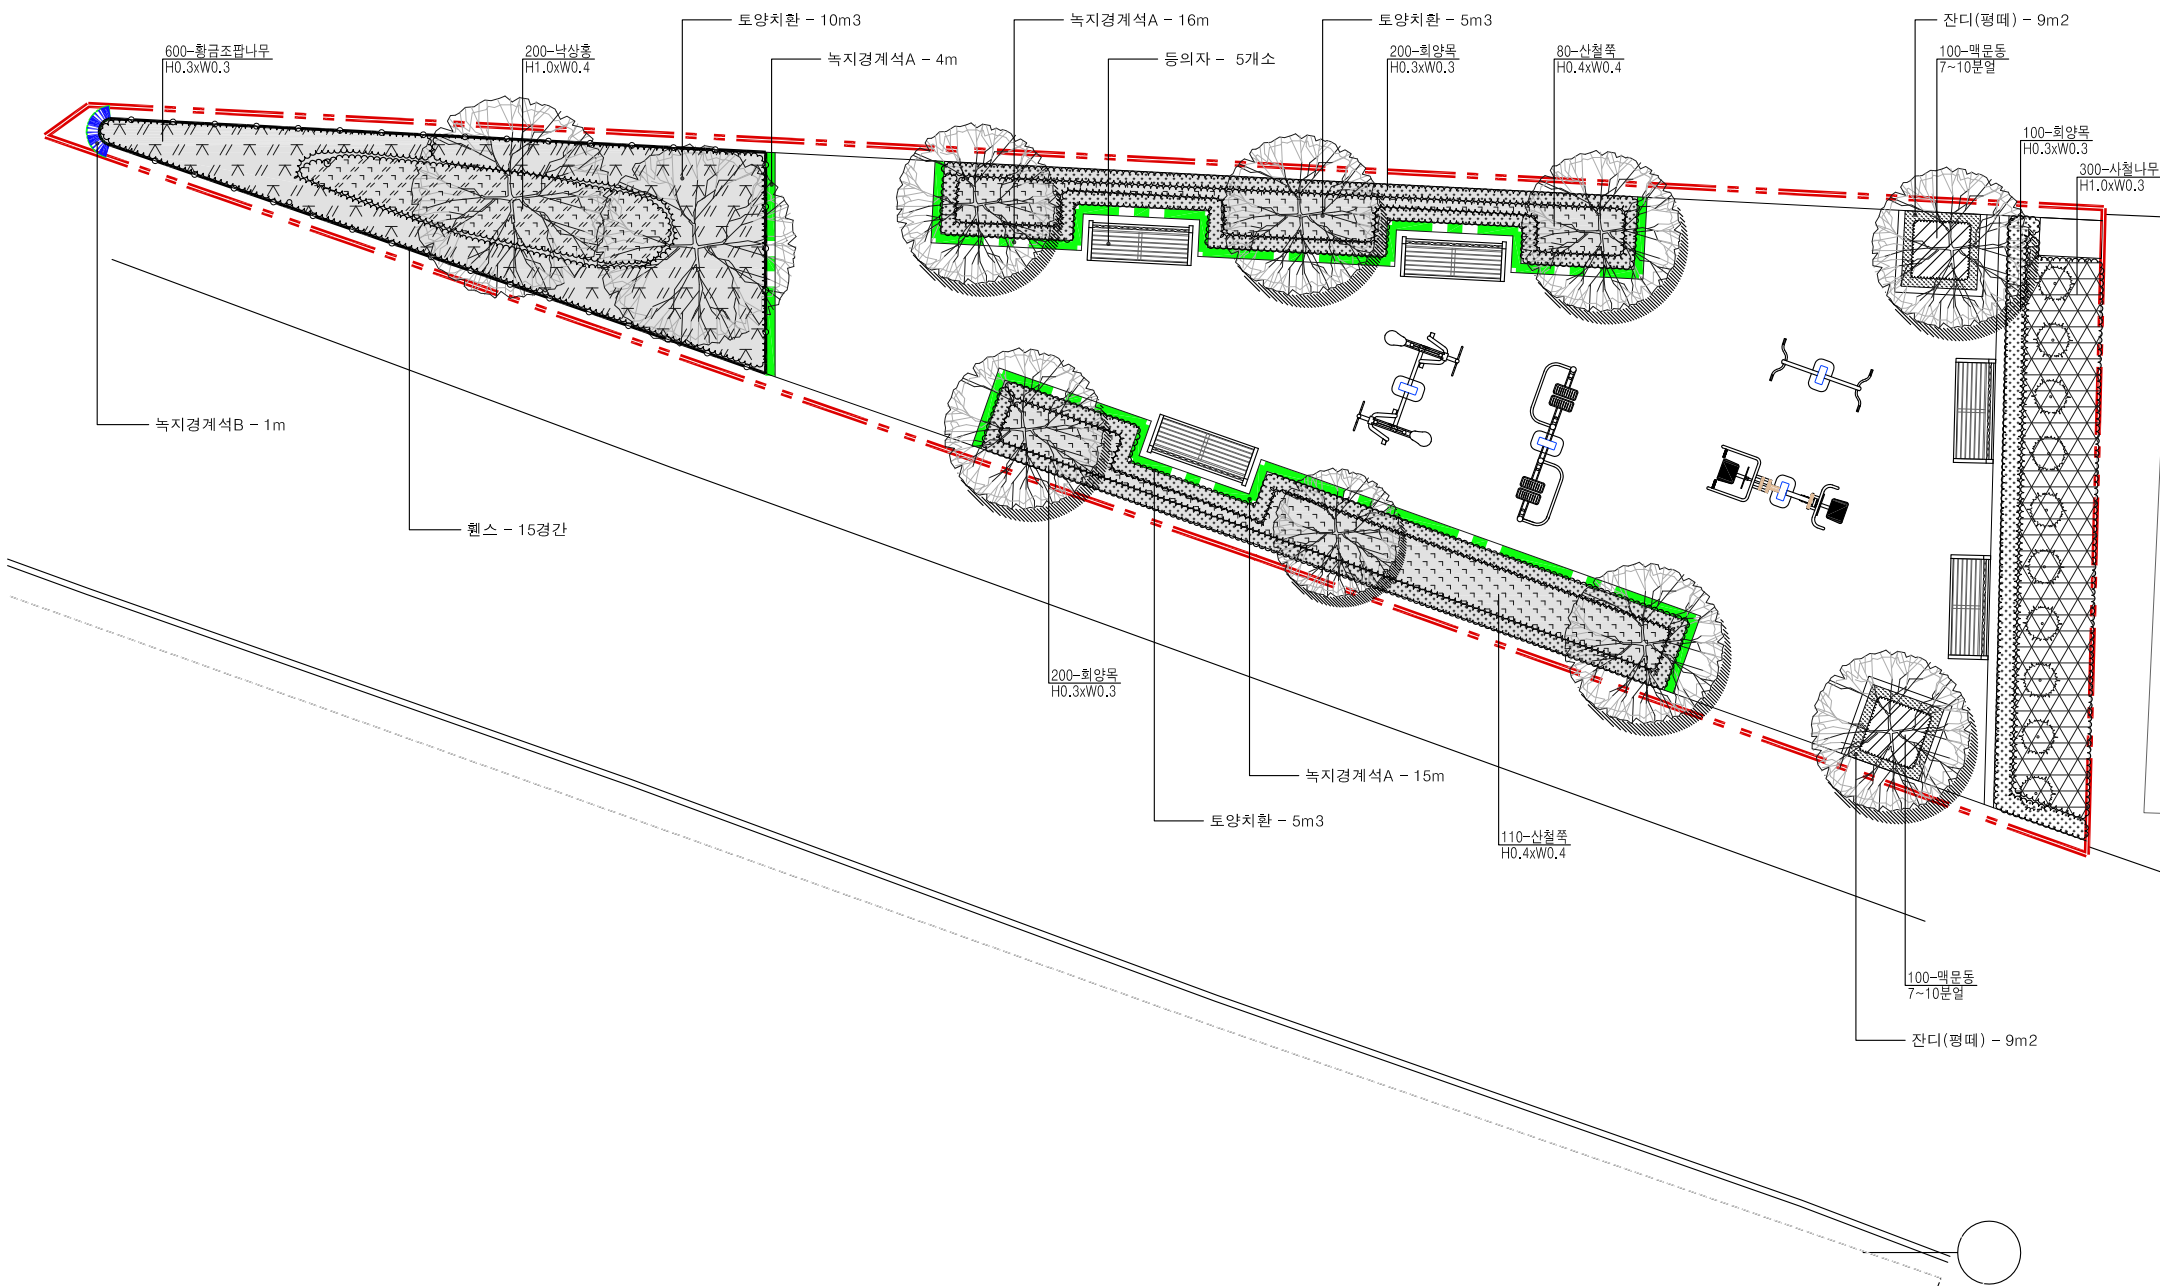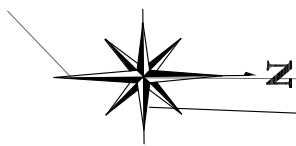

■ 수목 식재 수량표


구분	기호	품명	규격	단위	수량	비고
상록관목		사철나무	H1.0xW0.3	주	300	25/m2
		회양목	H0.3xW0.3	주	500	25/m2
		상록관목합계		주	800	
낙엽관목		낙상홍	H1.0xW0.4	주	200	16/m2
		산철쭉	H0.4xW0.4	주	190	16/m2
		낙엽관목합계		주	990	
지피		황금조팝나무	H0.3xW0.3	주	600	25/m2
		관목합계		주	1,790	
기타		맥문동	7~10분얼	본	200	50/m2
		잔디(평때)	0.3x0.3x0.03	m2	18	

■ 시설물 및 포장 수량표


기호	시설명	규격	단위	수량	비고
	토양치환	H500	m3	20	
	등의자	1,650x630x950	개소	5	
	웬스	W1800xH500	경간	16	
	녹지경계석A	150x150x1000	m	35	
	녹지경계석B	200x250x1000	m	1	

1 보수계획도  
Scale=1/60(A3=1/120)


사업명	시명사	용역외사	과업참여자			일자	축척	도면명	도면번호
			과업책임자	분야책임자	실제자				
노후마을마당 정비사업	구로구	(주)나람조경개발				2019. 03.	1 : 60	B지역(394-76) 보수계획도	L-201

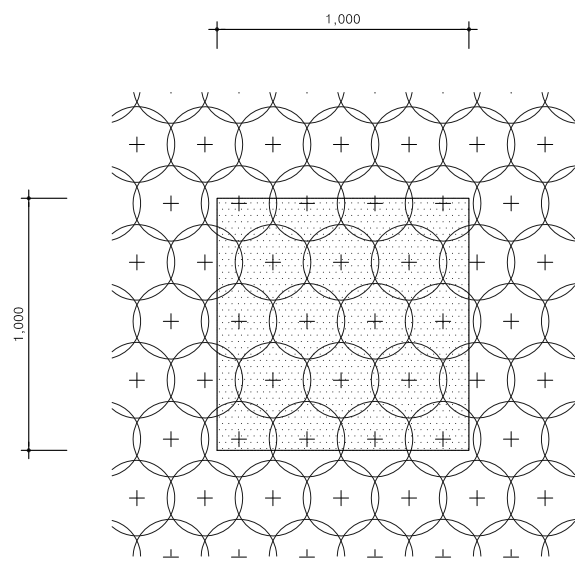

관목식재 (W0.4) : 16주/M2

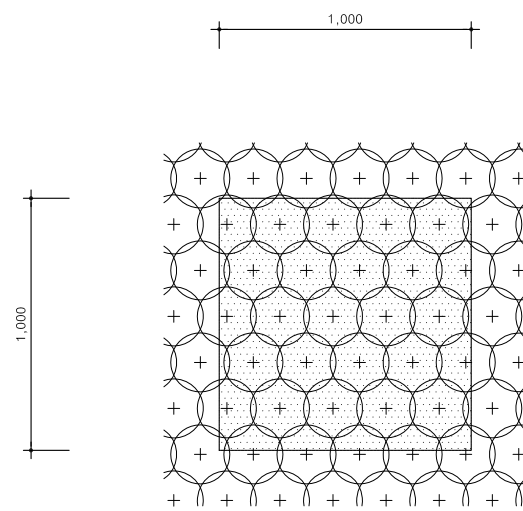

관목식재 (W0.3) : 25주/M2

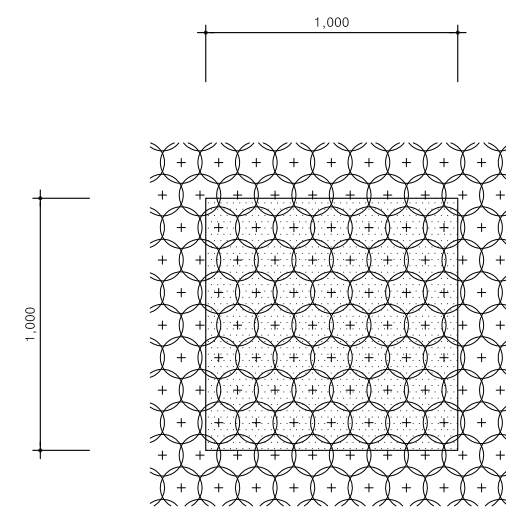


지피초화류식재 (8cm) : 50본/M2

1 관목 식재밀도  
Scale=NONE

2 지피식물 식재밀도  
Scale=NONE


사업명	시명사	용역외사	과업참여자			일자	축척	도면명	도면번호
			과업책임자	분야책임자	실계자				
노후마을마당 정비사업	구로구	(주)나람조경개발				2019. 03.	NONE	식재 및 지주목 상세도	L-300



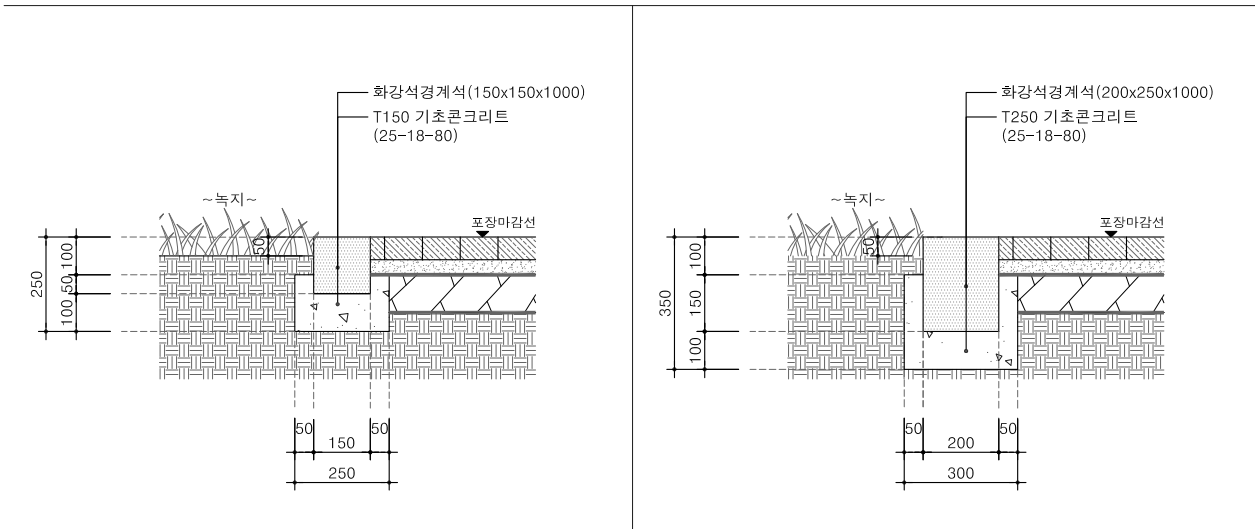


01	녹지경계석A	S=1/10	02	녹지경계석B	S=1/10
----	--------	--------	----	--------	--------


사업명	사업사	용역외사	과업참여자			일자	축척	도면명	도면번호
			과업책임자	분야책임자	실제자				
노후마을마당 정비사업	구로구	(주)나람조경개발				2019. 03.	1 : 10	포장단면상세도	L-301

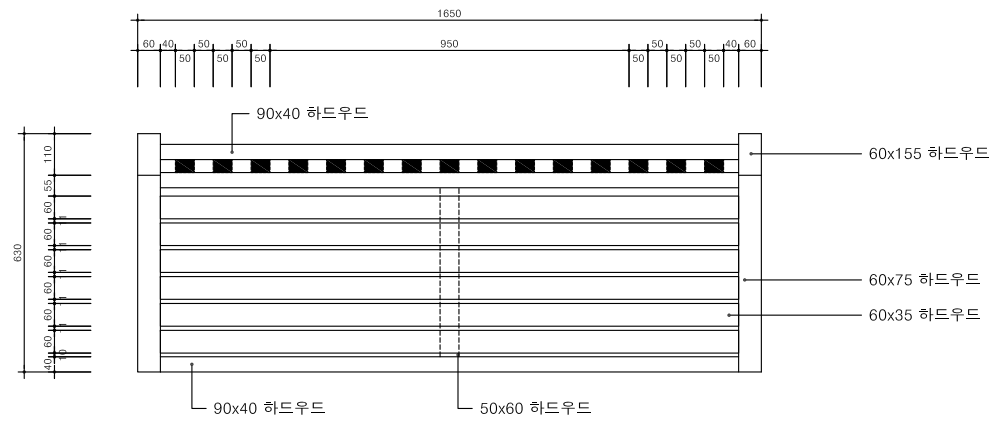


1 등 의 자 평 면 도  
Scale=1/10(A3=1/20)

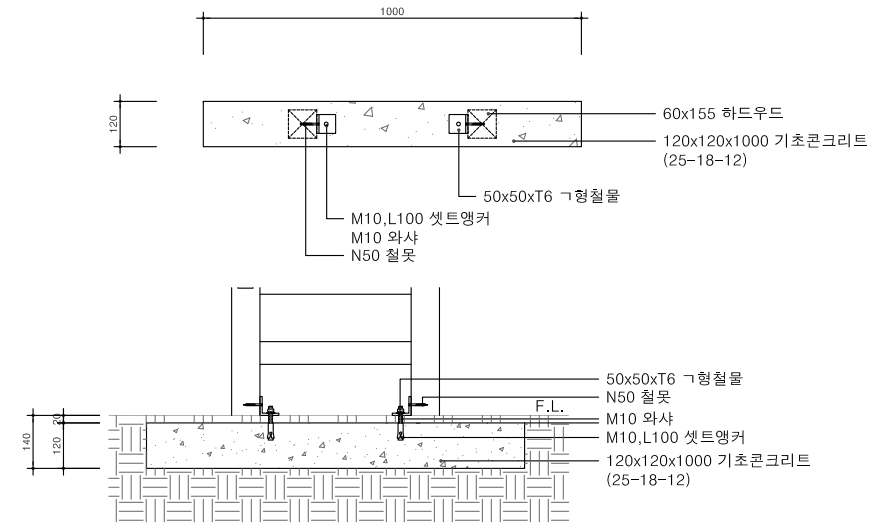

4 기 초 상 세 도  
Scale=1/10(A3=1/20)

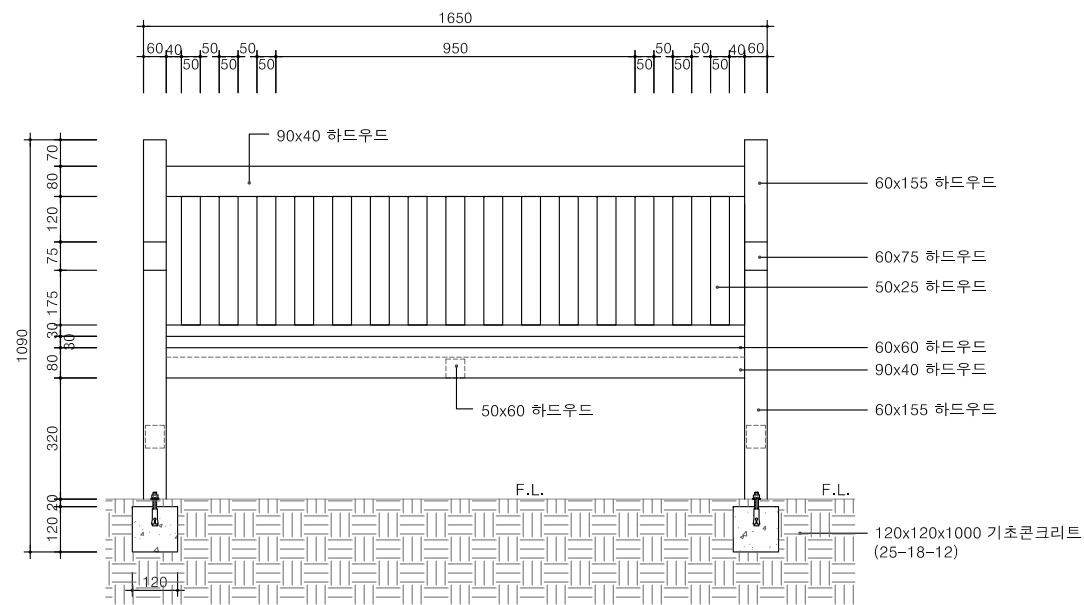


2 등 의 자 정 면 도  
Scale=1/10(A3=1/20)

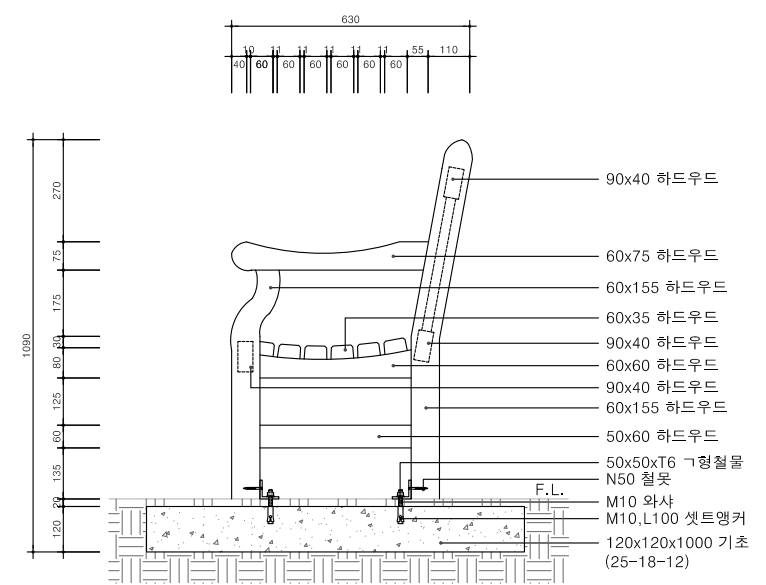


3 등 의 자 측 면 도  
Scale=1/10(A3=1/20)

사 업 명	시 명 사	용 역 외 사	과 업 참 여 자			일 자	축 척	도 면 명	도 면 번 호
			과업책임자	분야책임자	설계자				
노후마을마당 정비사업	구로구	(주)나람조경개발				2019. 03.	1 : 10	등의자 상세도	L-302


※ NOTE  
 ▷ 원주직재 : 하드우드, 오일스테인칠 2회

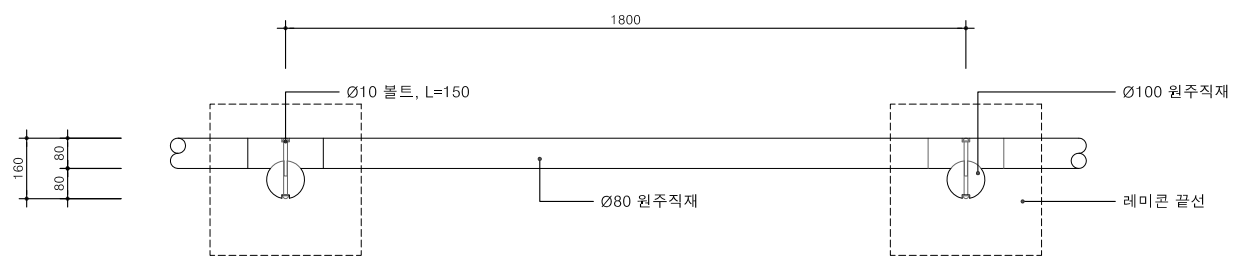

1 **웁스A 평면도**  
 Scale=1/10(A3=1/20)

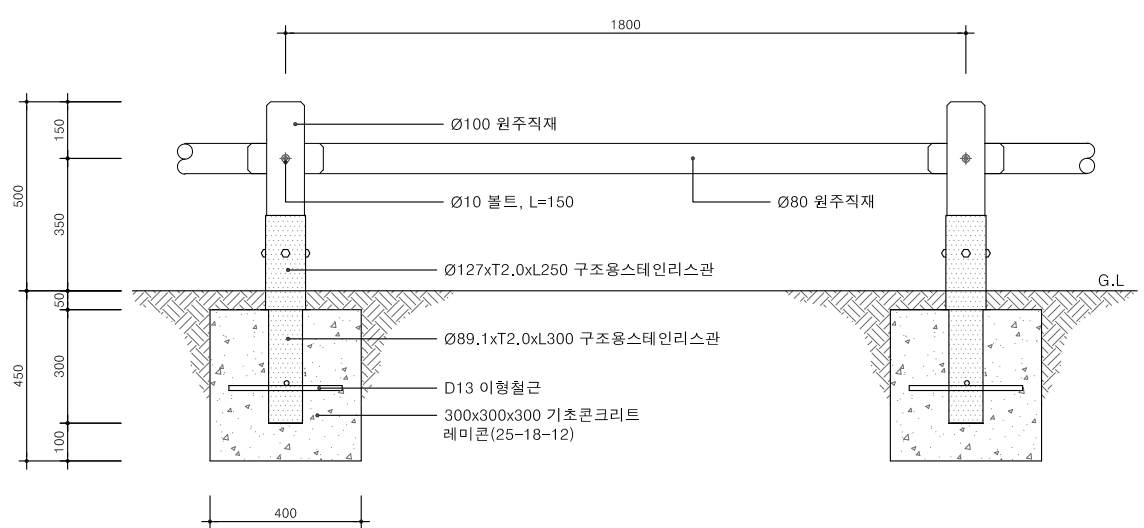

2 **웁스A 정면도**  
 Scale=1/10(A3=1/20)

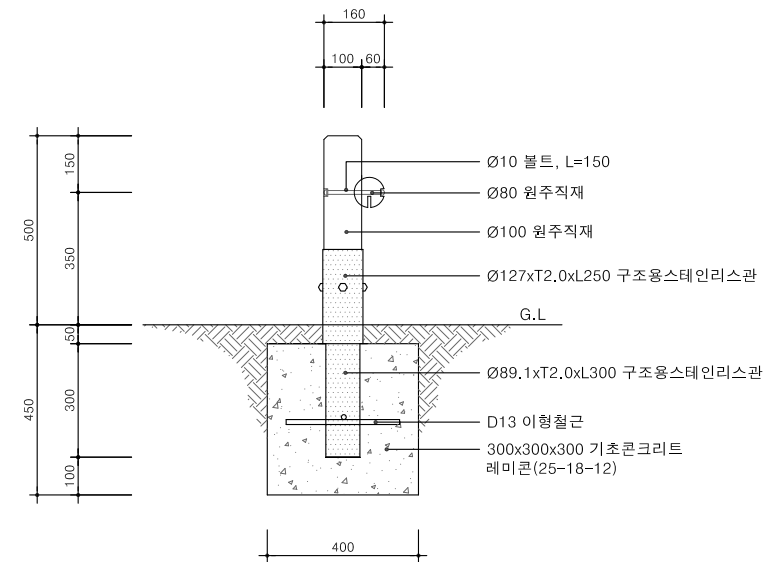

3 **웁스A 측면도**  
 Scale=1/10(A3=1/20)

사업명	시명사	용역외사	과업참여자			일자	축척	도면명	도면번호
			과업책임자	분야책임자	실계자				
노후마을마당 정비사업	구로구	(주)나람조경개발				2019. 03.	1 : 10	웁스 상세도	L-303