




1
피녹지 (대안 1) 평면도
 SCALE : 1/120

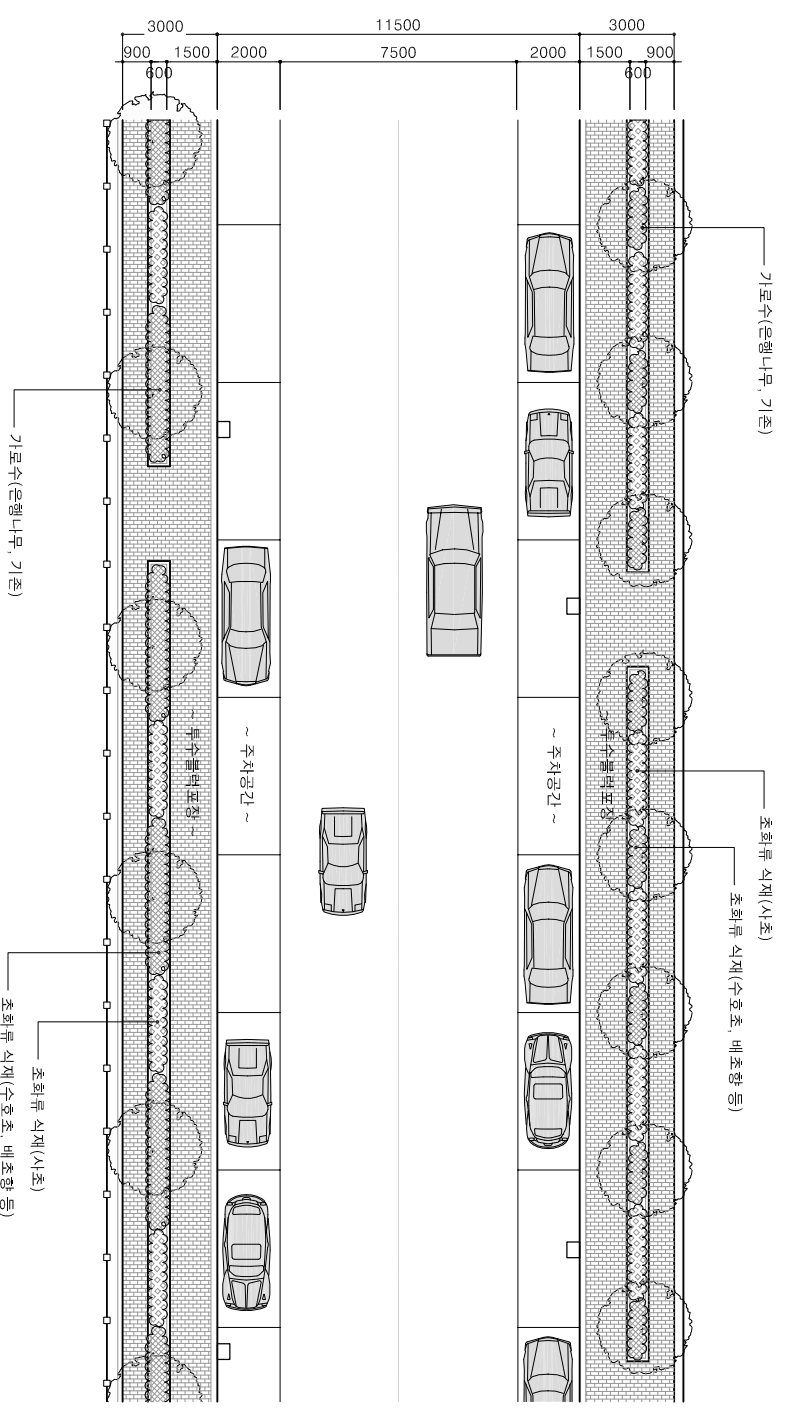

3
피녹지 (대안 2) 평면도
 SCALE : 1/120

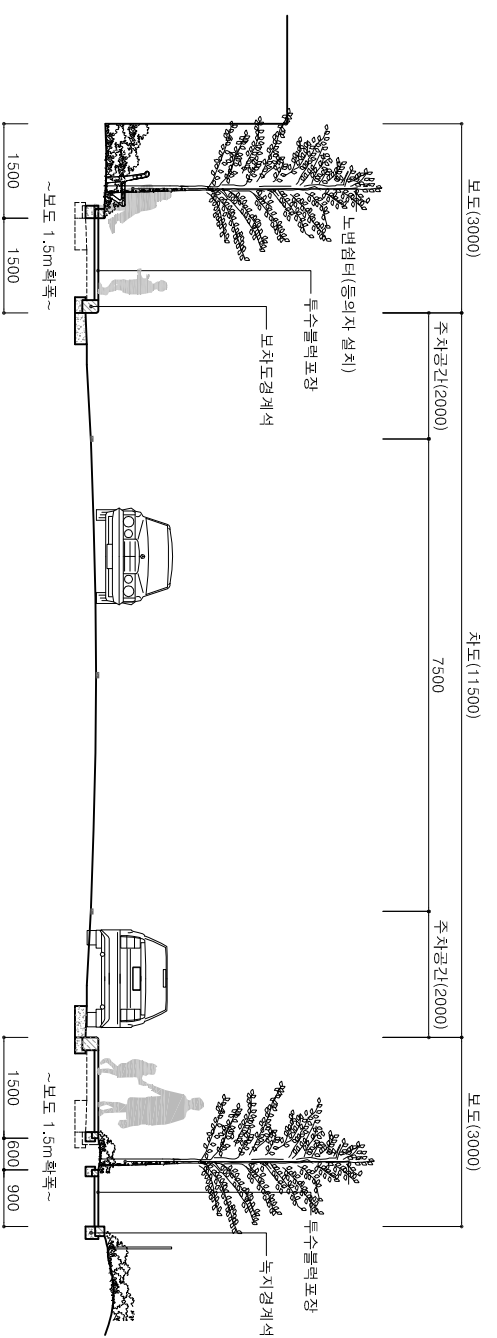

2
피녹지 (대안 1) 입면도
 SCALE : 1/60

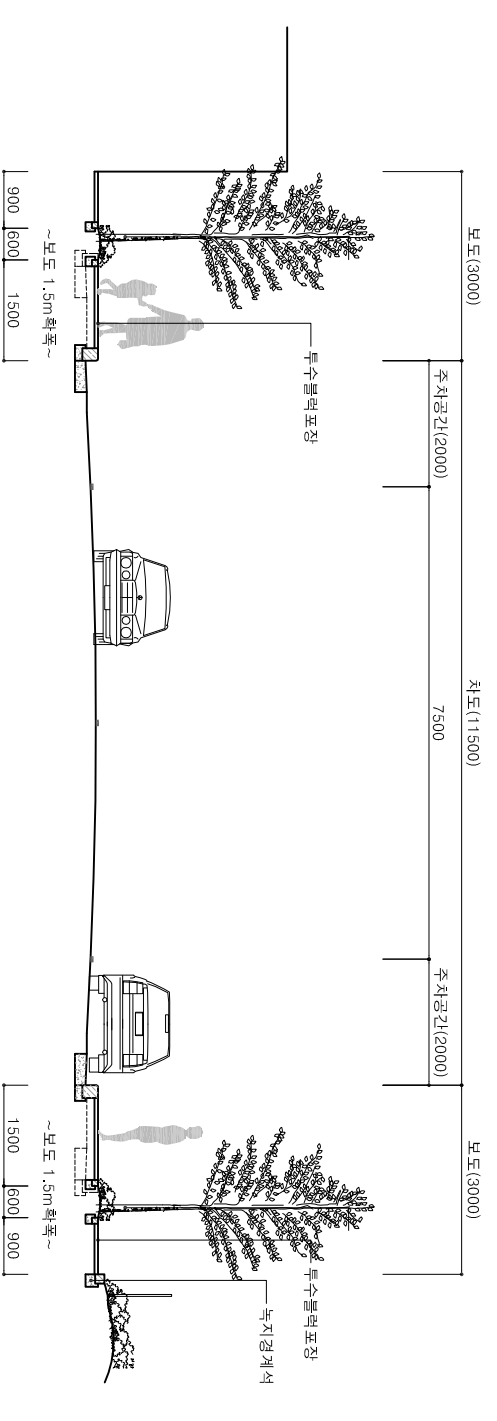

4
피녹지 (대안 2) 입면도
 SCALE : 1/60



등 작 구 청

건 명 : 서당2동 우성극동·신동아 아파트 연립복지 조성공사 실시계획 구역 설계사
 (株) 大韓 建設 顧問 社
 DABHAN CONSULTANTS CO., LTD.

계 정 호 : 일 자 :
 계 정 사 유 :

과업책임자 : 분야별책임자 : 설계자 :

축척 : 1 / 120, 60
 CAD파일명 :

도면명 : 피 녹 지 계 획 도
 도면번호 : L - 001
 일련번호 : 매 장 매