



보라매고가차도보수도

하
아

종단면도

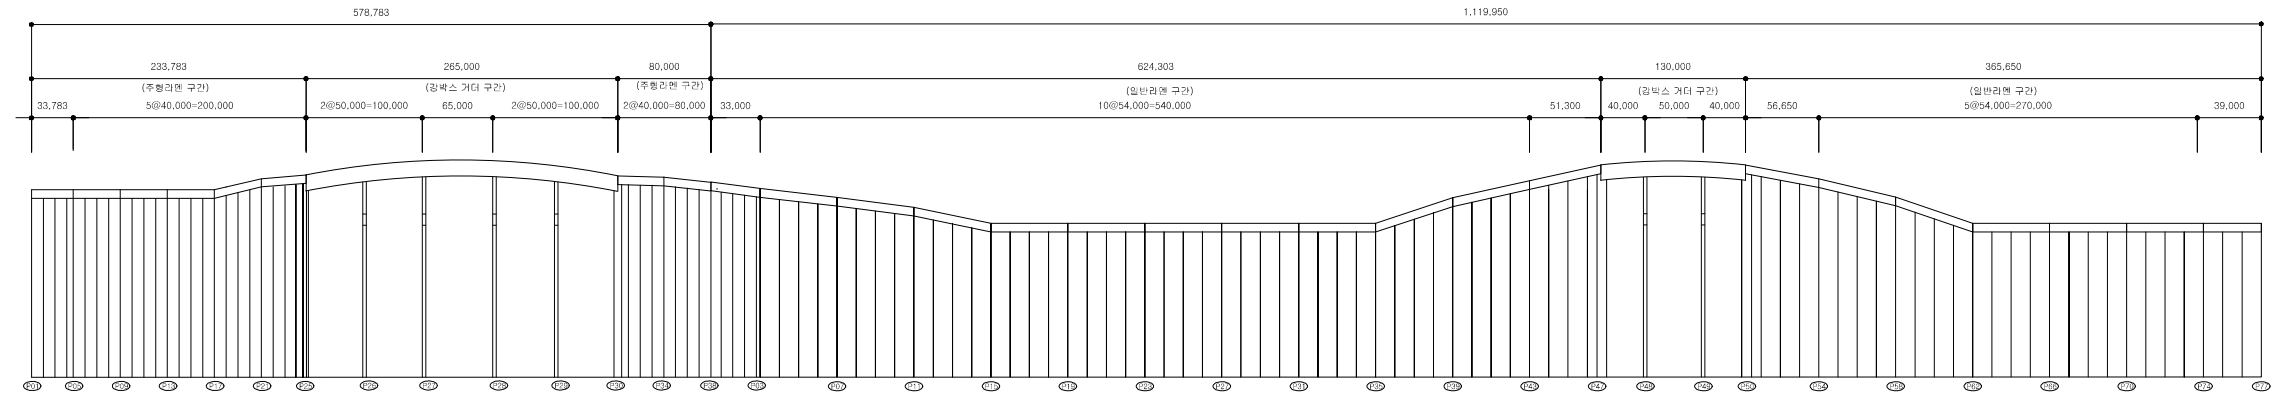


평면도

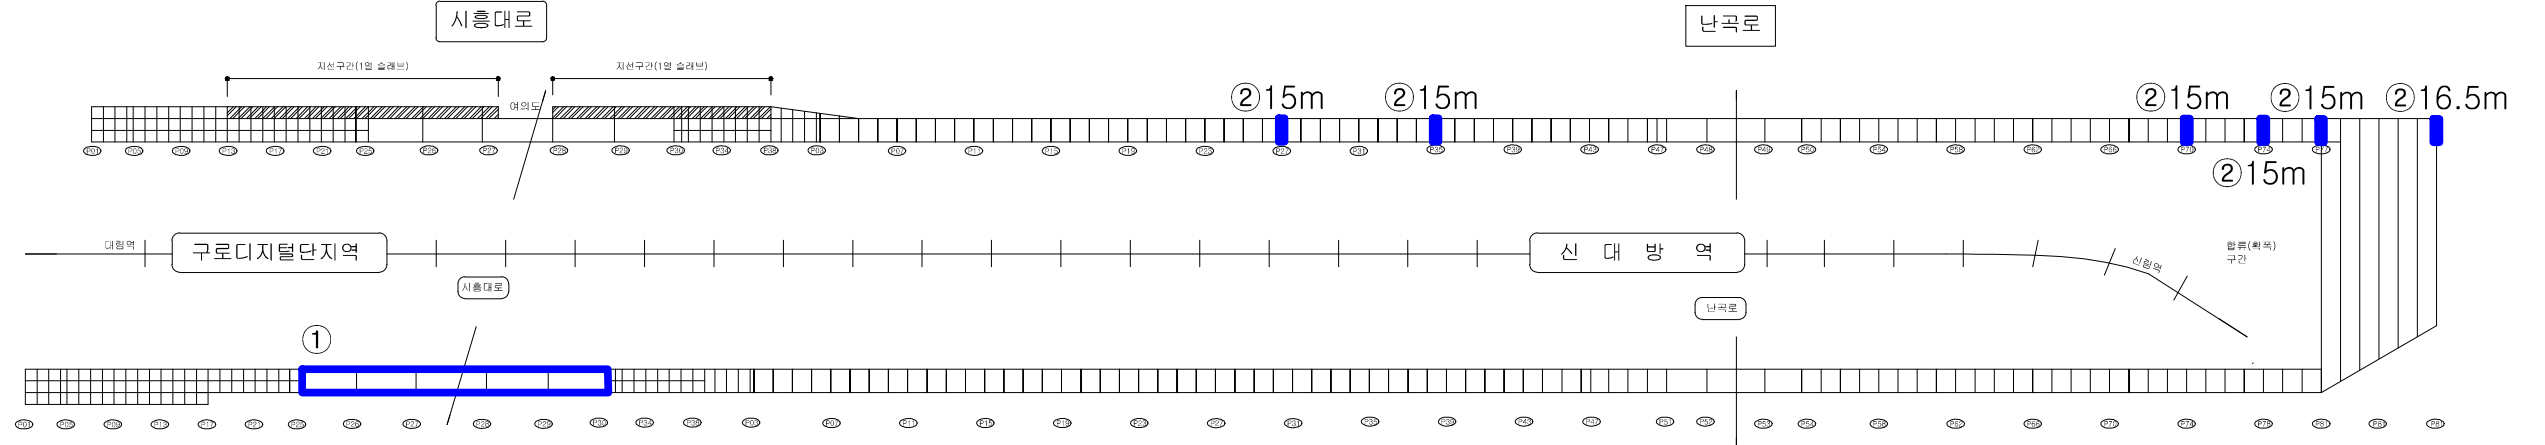

하
아

종단면도

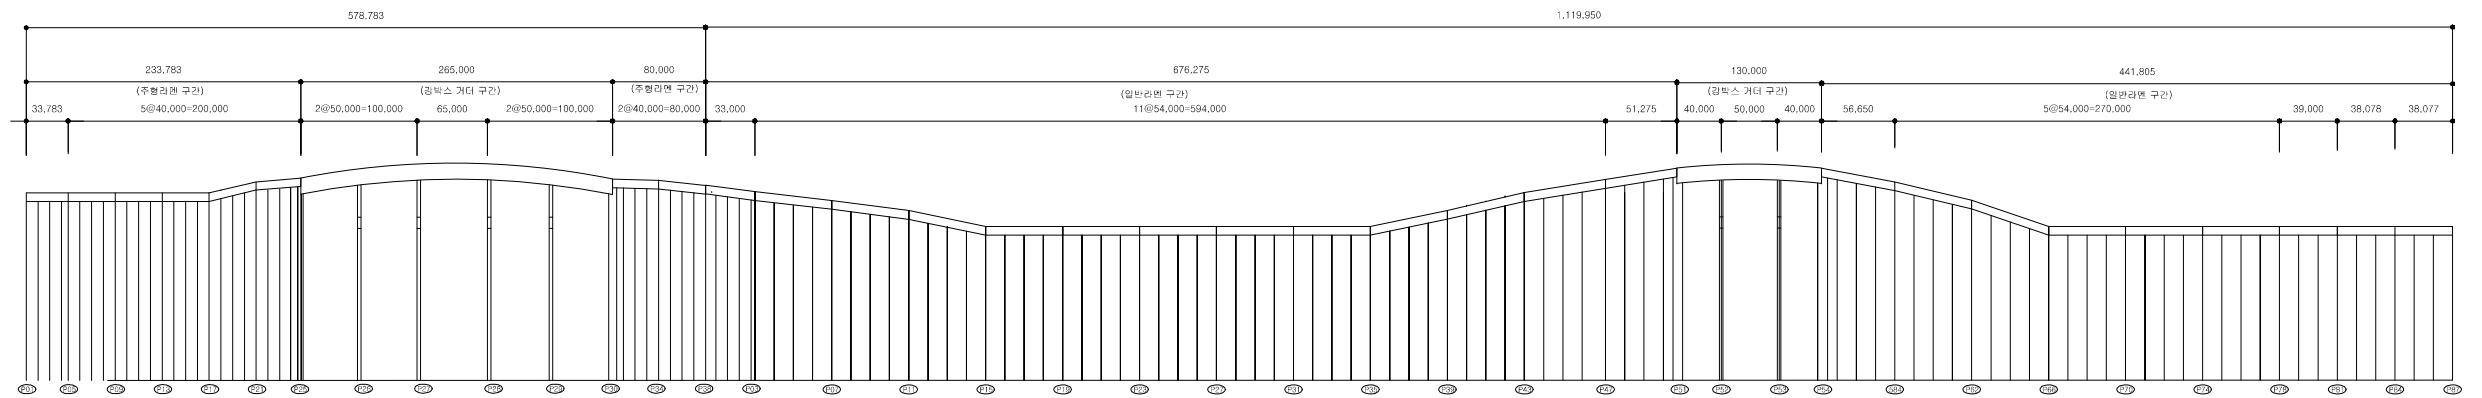

연번	공종	단위	수량	산출식
1	포장 및 방수	a	36.82	P25 ~ P30(1공구-좌안) 교량상부
2	신축이음장치보수	m	91.5	P27 ~ 종점부(2공구-우안) 교량상부
3	균열보수	m	94.0	P38 ~ P74(2공구-좌안) 교량하부(보수도참조)
4	단면보수	m ²	5.4	P38 ~ P74(2공구-좌안) 교량하부(보수도참조)

연번	공종	단위	수량	산출식
5	표면보수	m ²	423.0	P38 ~ P74(2공구-좌안) 교량하부(보수도참조)

서울특별시 안전총괄본부	사업명	2016년 보라매고가차도 보수공사							위치정보		도면명	보라매고가차도 보수공사	
	시설/공구	보라매고가차도							축척	NONE			
	건설분야	시설물유지보수	건설단계	1	개정번호	날짜	개정내용	작성자	검토자	확인자			도면번호