


식재 수량표

구분	명칭	규격	단위	수량	비고
관목	영산홍	H0.3 x W0.3	주	400	
	화살나무	H0.8 x W0.4	주	200	
	자산홍	H0.3 x W0.3	주	300	
	회양목	H0.3 x W0.3	주	300	
초화류	에키네시아	혼합색	본	300	
	원추리		본	300	
	꽃창포		본	250	
시설물	잔디		m2	250	
	엣지	H100	m	68	
	화산석 포설	T100	m2	58.45	
	현무암 판석	T50 부정형	ea	50	

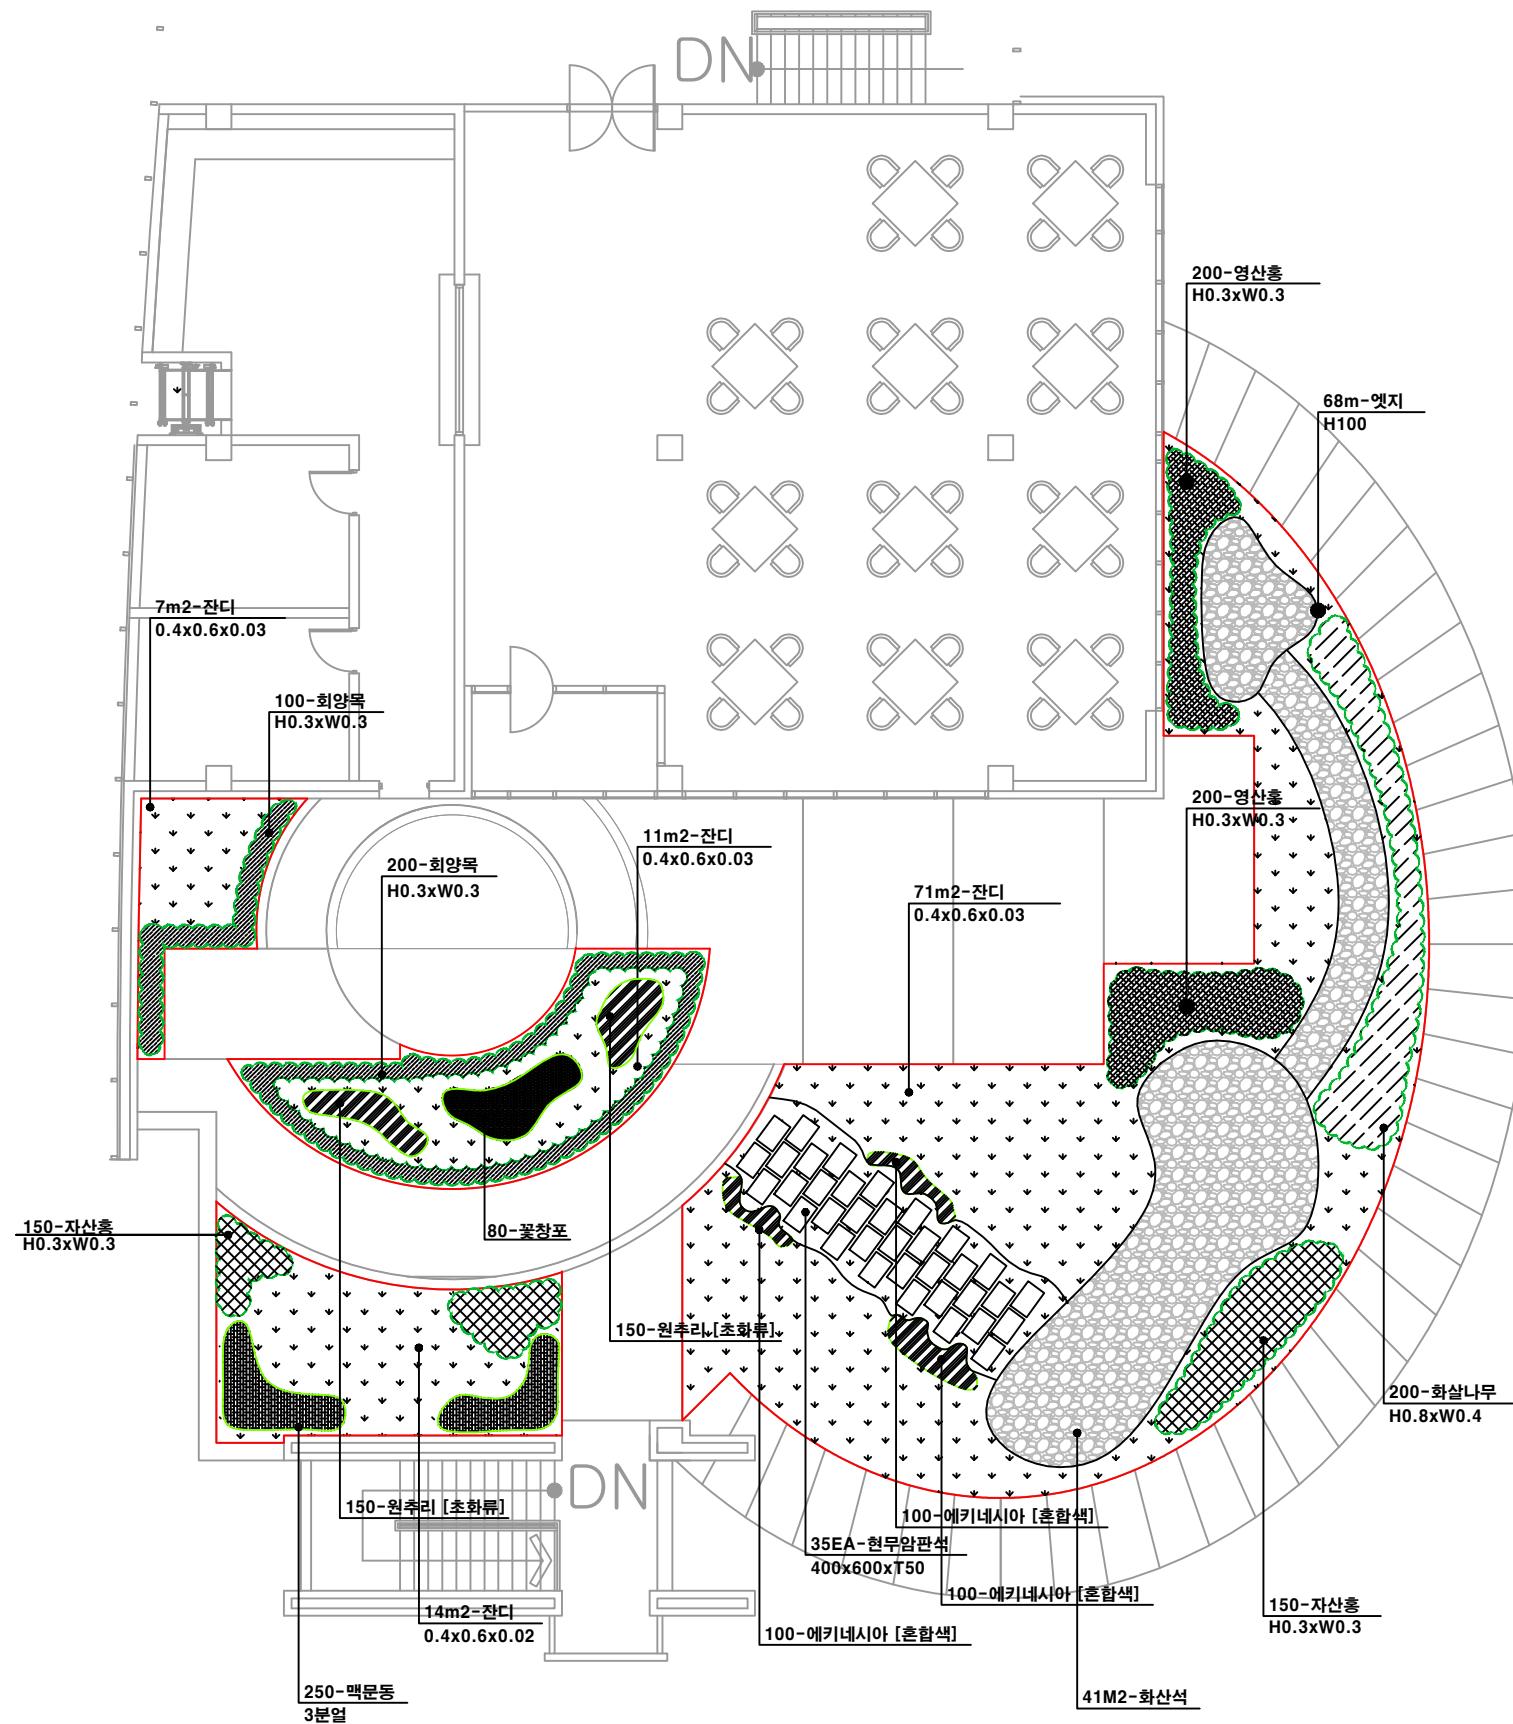

1 옥상조경 조성 평면도  
SCALE : 1/150(300)

NO.	DESCRIPTION	DATE	APPR.
REVISIONS			
CONSULTANTS 협동심계			
DRAWN BY 제도			
DESIGNED BY 설계			
CHECKED BY 검토			
APPROVED BY 승인			
SCALE	A1: None A3: None	DATE	2019.06
NAME OF DRAWING 도면명			
영등포 아리수정수센터 옥상조경			
FILE NO.	SHEET NO.		A - 01





화산석(송이석)



화산석(송이석)



엘브엣지



엘브엣지



현무암 판석



영산홍




자산홍



화살나무



회양목

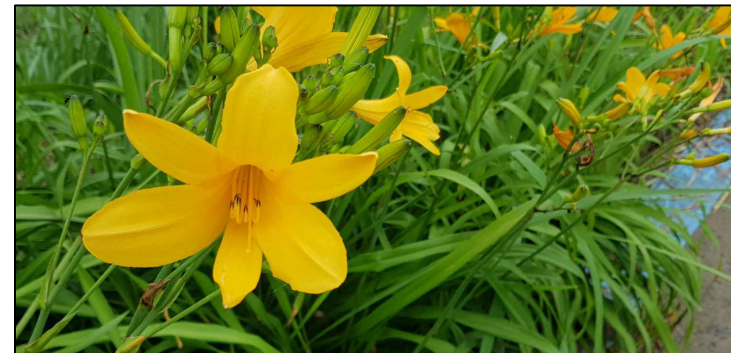

원츄리



에키네시아



꽃창포

식재 수량표

구분	명 칭	규 격	단 위	수 량	비고
관 목	영산홍	H0.3 x W0.3	주	400	
	화살나무	H0.8 x W0.4	주	200	
	자산홍	H0.3 x W0.3	주	300	
	회양목	H0.3 x W0.3	주	300	
초화류	에키네시아	혼합색	본	300	
	원츄리		본	300	
	꽃창포		본	250	
시설물	잔디		m2	250	
	엣지	H100	m	68	
	화산석 포설	T100	m2	58.45	
	현무암 판석	T50 부정형	ea	50	

NO.	DESCRIPTION	DATE	APPR.
-----	-------------	------	-------

REVISIONS

CONSULTANTS 협동심계

DRAWN BY 제도

DESIGNED BY 설계

CHECKED BY 검토

APPROVED BY 승인

SCALE A1: None A3: None DATE 2019.06

NAME OF DRAWING 도면명

영등포 아리수정수센터 옥상조경

FILE NO. SHEET NO. A - 02