



2019년 도시구조물 벽면녹화 사업




2019. 11.

종로구

■ 도면목차

도면번호	도 면 명	스케일
L - 000	표 지	NONE
L - 101	도면목차	NONE
L - 102	위치도	NONE
L - 103	총괄수량표	NONE
L - 201	현황 및 철거계획평면도	1/1000
L - 202	공사계획평면도	1/1000
L - 301	식재상세도	1/20

설 계 사 DESIGN CORP	-	발 주 처 ORDERING ORG	종 로 구	설 계 DESIGNED BY		심 사 CHECKED BY		사 업 명 PROJECT TITLE	2019년 도시구조물 벽면녹화 사업	날 짜 DATE	2019. 11.	도 면 구 분 DRAWING NO	
				제 도 DRAWN BY		승 인 APPROVED BY		도 면 명 DRAWING TITLE	도 면 목 차	축 척 SCALE	NONE	도 면 번 호 SHEET NO	L-101

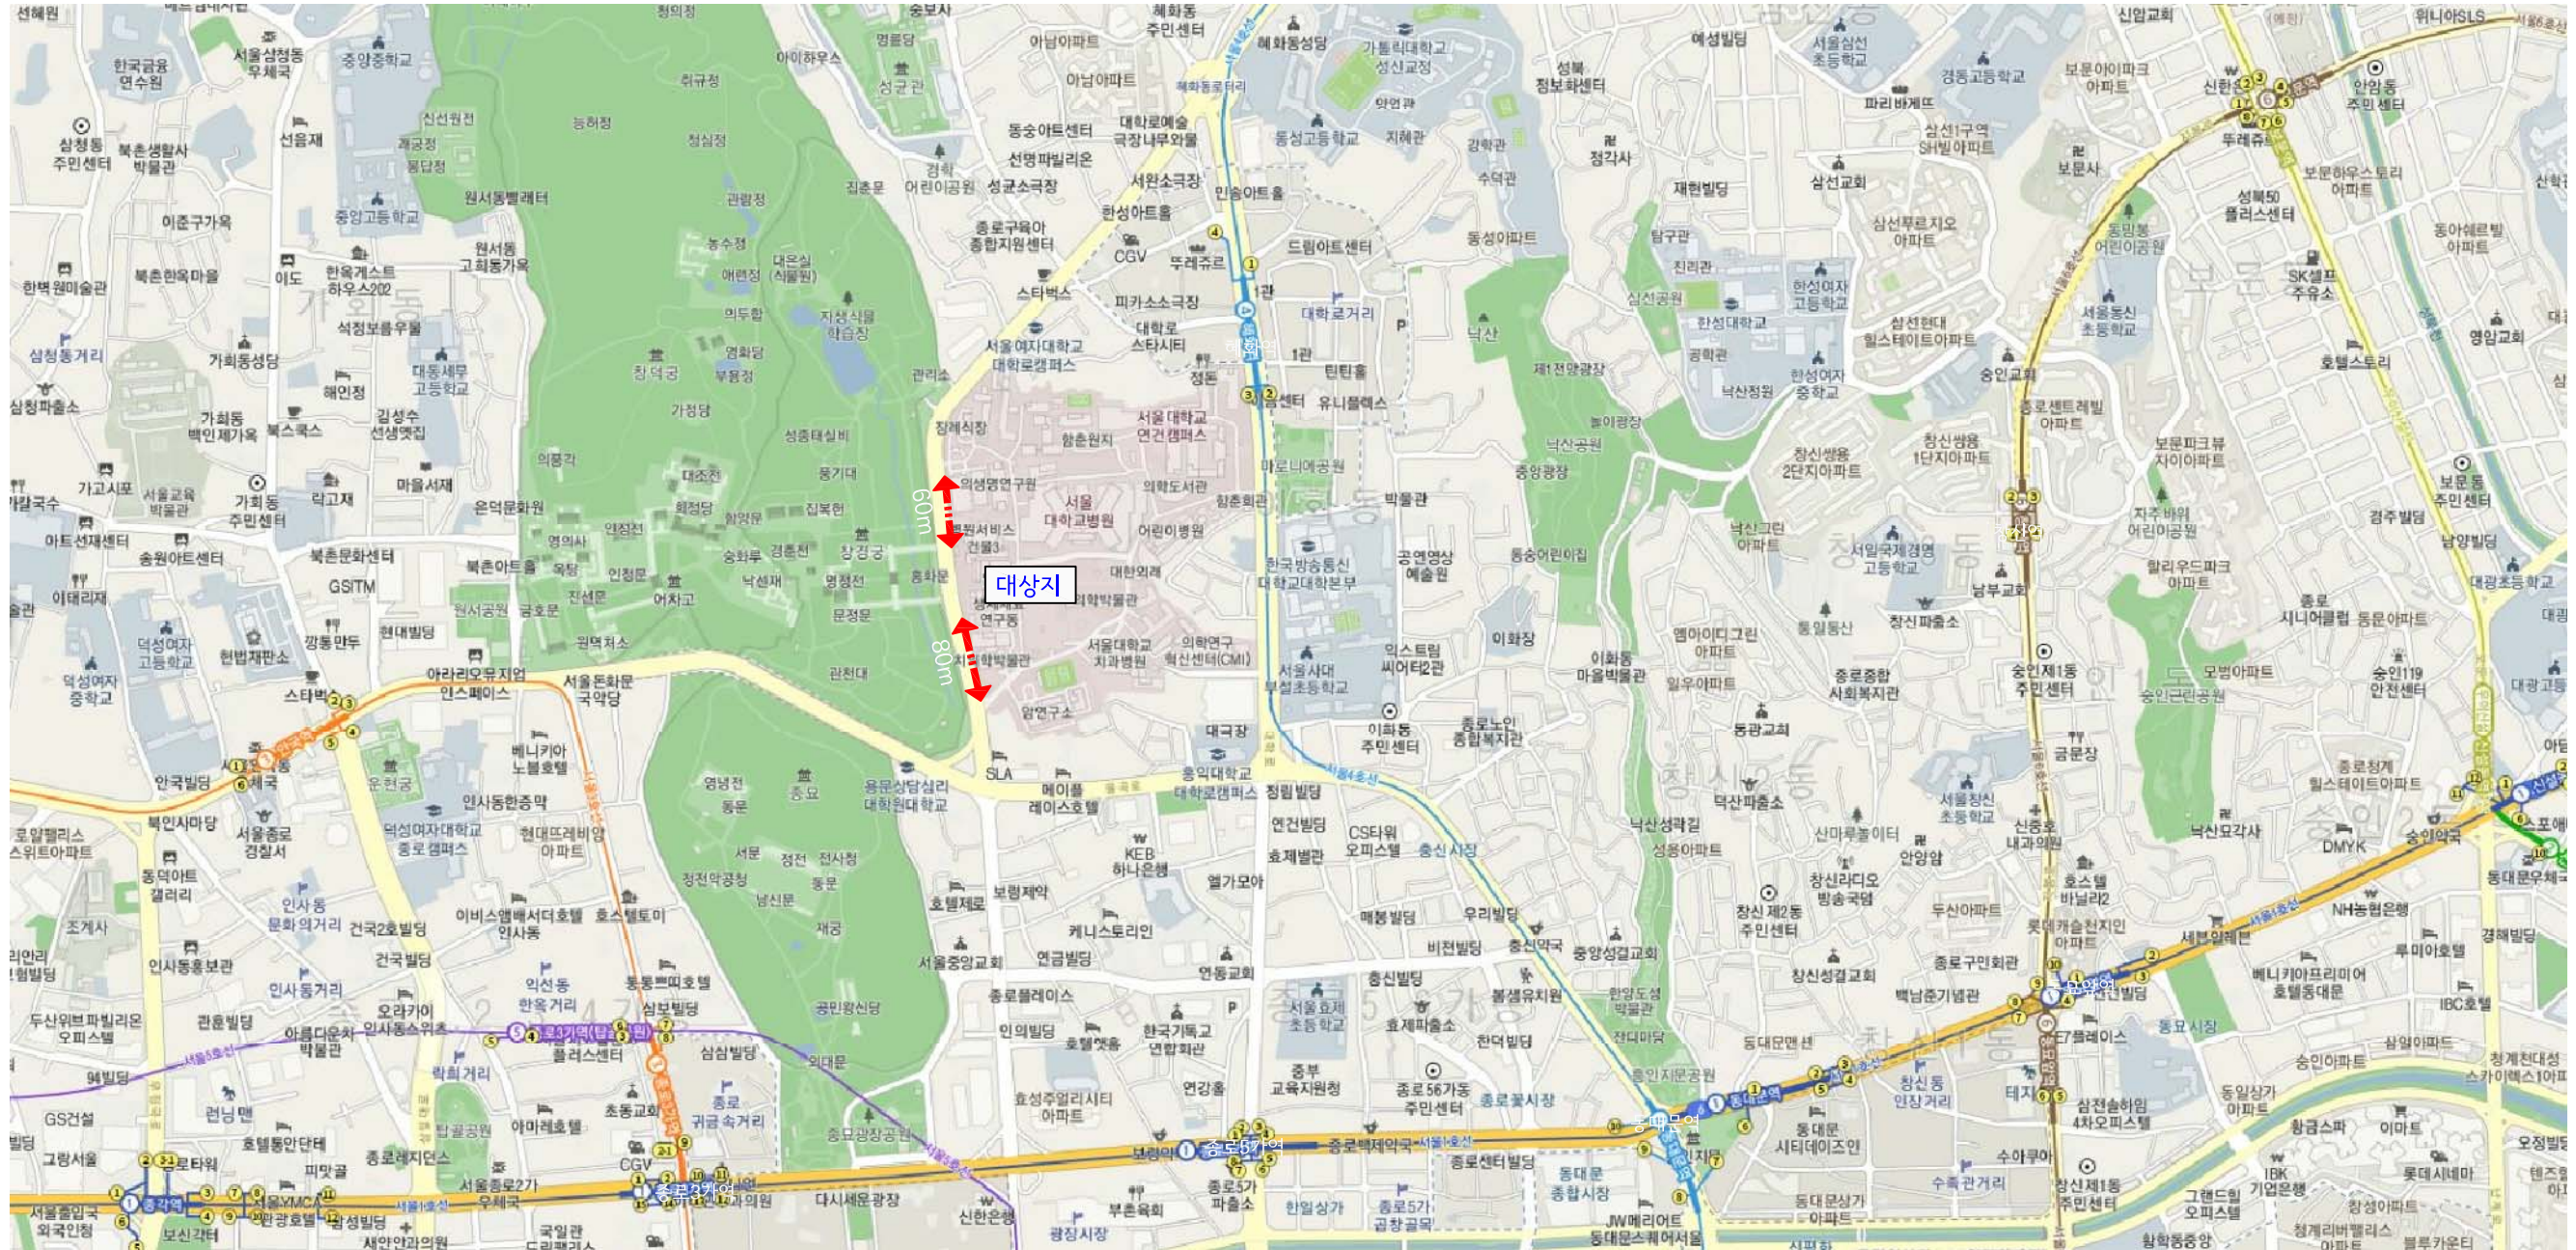

■ 위 치 : 종로구 연건동 28-5(창경궁로)

설 계 사 DESIGN CORP	-	발 주 처 ORDERING ORG	종 로 구	설 계 DESIGNED BY	심 사 CHECKED BY	사 업 명 PROJECT TITLE	2019년 도시구조물 벽면녹화 사업	날 짜 DATE	2019. 11.	도 면 구 분 DRAWING NO	
				제 도 DRAWN BY	승 인 APPROVED BY	도 면 명 DRAWING TITLE	위 치 도	속 척 SCALE	NONE	도 면 번 호 SHEET NO	L-102

■ 총괄수량표


■ 철거 및 이식 수량표

구분	명칭	규격	단위	수량	비고
철거	관목 제거	H0.3~0.7	주	500	
이식	사철나무 이식	H1.0	주	40	

■ 식재수량표

구분	명칭	규격	단위	수량	비고
관목	사철나무	H1.0xW0.3	주	120	
	황매화	H1.0xW0.4	주	260	
	화살나무	H0.8xW0.4	주	260	
초화	담쟁이	L=0.4	본	450	


설계사 DESIGN CORP	-	발주처 ORDERING ORG	종로구	설계 DESIGNED BY	심사 CHECKED BY	사업명 PROJECT TITLE	2019년 도시구조물 벽면녹화 사업	날짜 DATE	2019. 11.	도면구분 DRAWING NO	
				제도 DRAWN BY	승인 APPROVED BY	도면명 DRAWING TITLE	총괄수량표	축척 SCALE	NONE	도면번호 SHEET NO	L-103

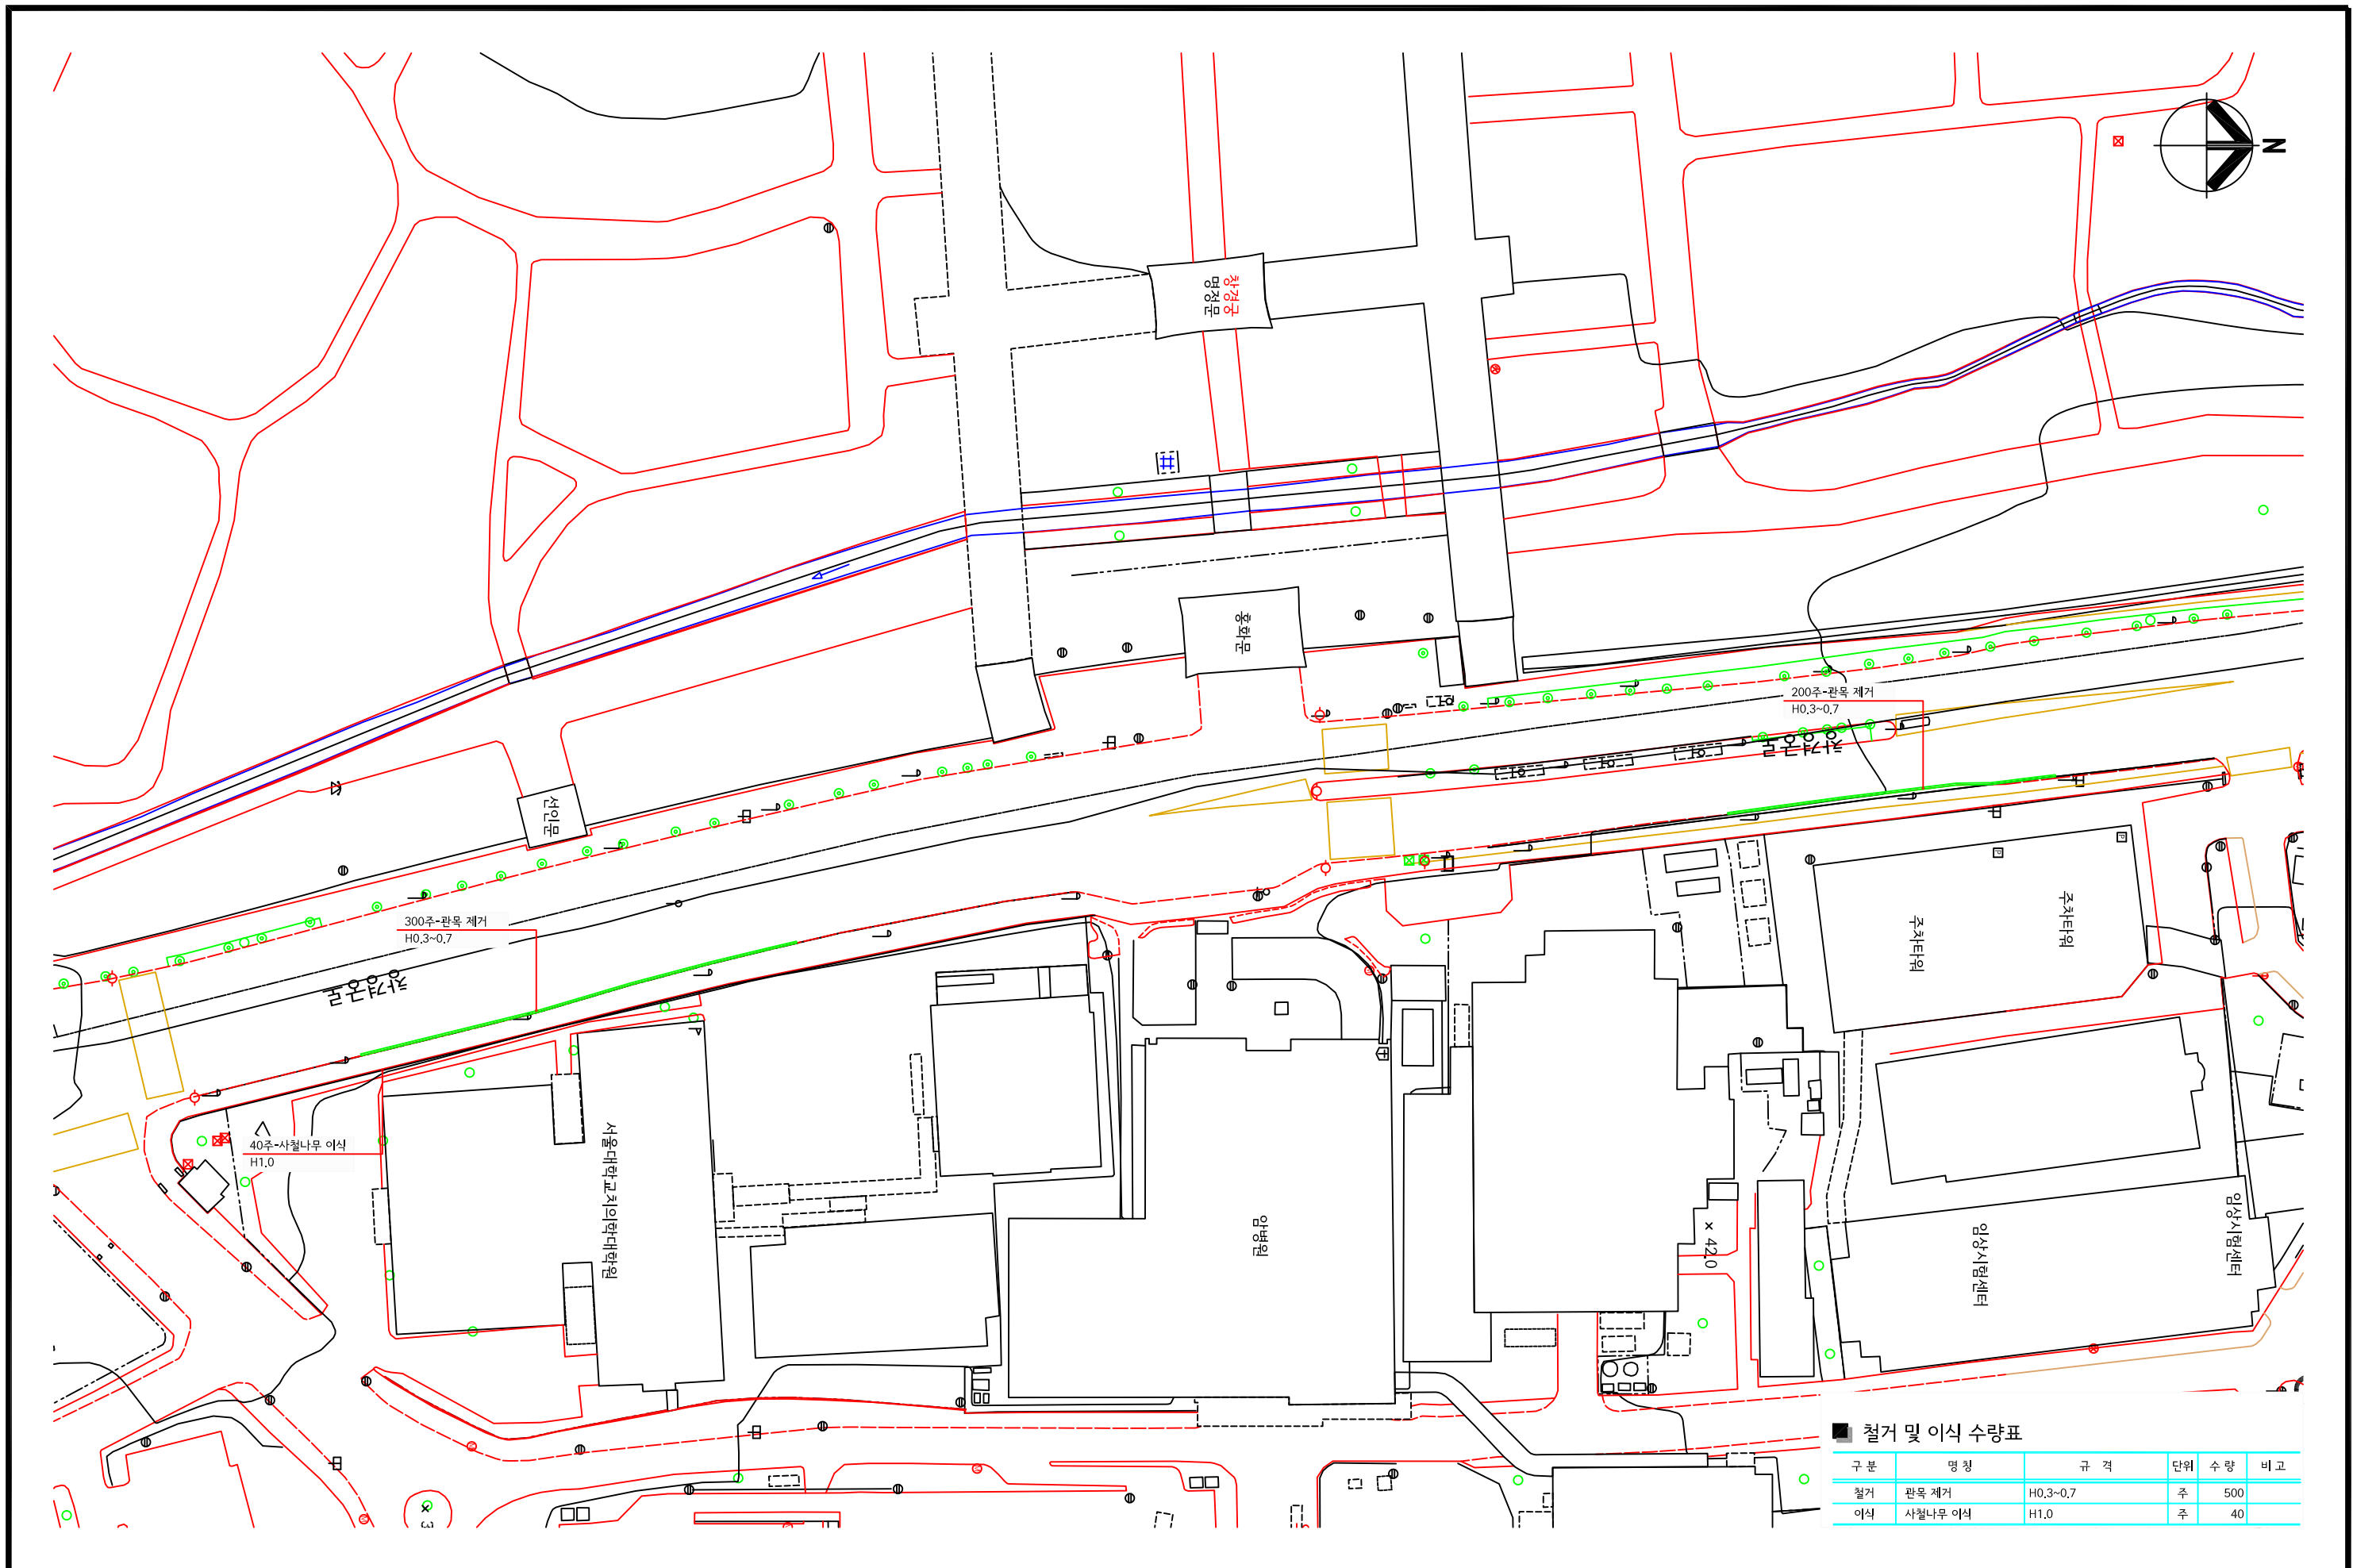

■ 철거 및 이식 수량표

구분	명칭	규격	단위	수량	비고
철거	관목 제거	H0.3~0.7	주	500	
이식	사철나무 이식	H1.0	주	40	




설계사 DESIGN CORP	-	발주처 ORDERING ORG	종로구	설계 DESIGNED BY	심사 CHECKED BY	사업명 PROJECT TITLE	2019년 도시구조물 벽면녹화 사업	날짜 DATE	2019. 11.	도면구분 DRAWING NO	
				제도 DRAWN BY	승인 APPROVED BY	도면명 DRAWING TITLE	현황 및 철거계획평면도	축척 SCALE	1/1000	도면번호 SHEET NO	L-201

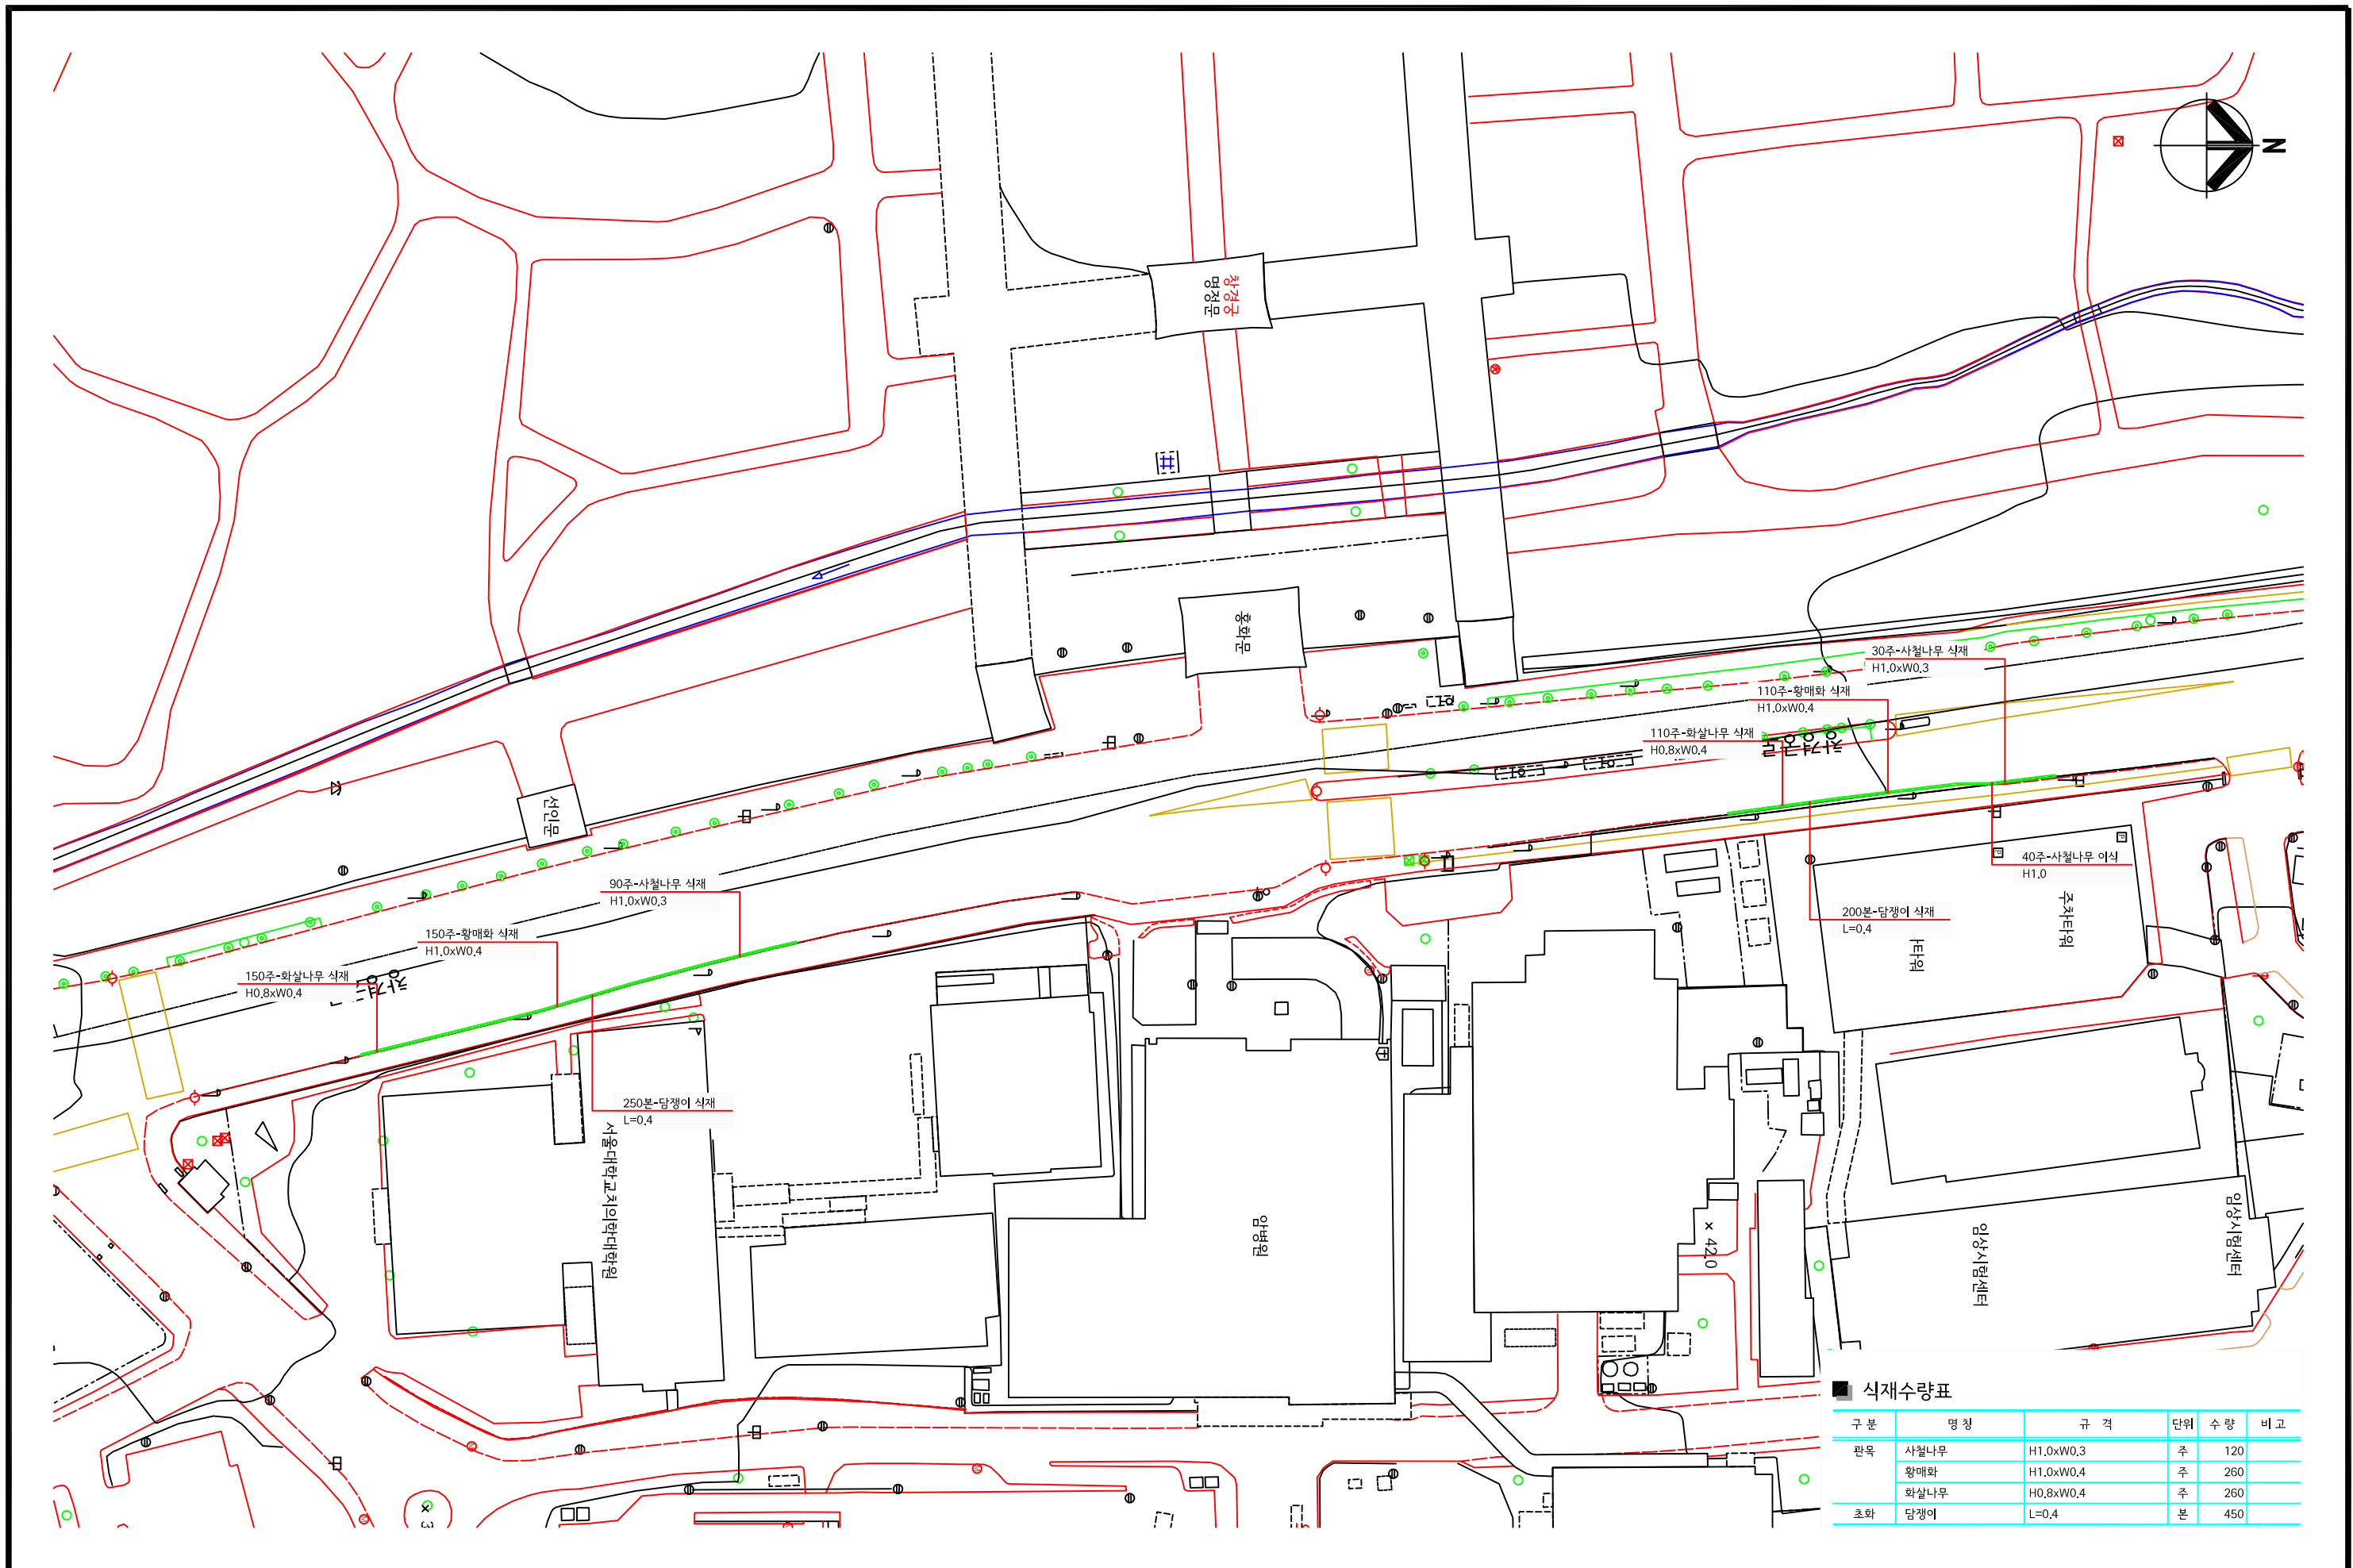

식재수량표

구분	명칭	규격	단위	수량	비고
관목	사철나무	H1.0xW0.3	주	120	
	황매화	H1.0xW0.4	주	260	
	화살나무	H0.8xW0.4	주	260	
초화	담쟁이	L=0.4	본	450	

설계사 DESIGN CORP	-	발주처 ORDERING ORG	종로구	설계 DESIGNED BY	심사 CHECKED BY	사업명 PROJECT TITLE	2019년 도시구조물 벽면녹화 사업	날짜 DATE	2019. 11.	도면구분 DRAWING NO	
				제도 DRAWN BY	승인 APPROVED BY	도면명 DRAWING TITLE	공사계획평면도	축척 SCALE	1/1000	도면번호 SHEET NO	L-201

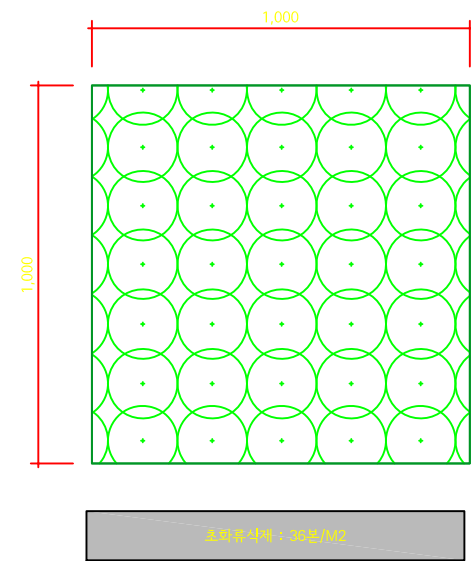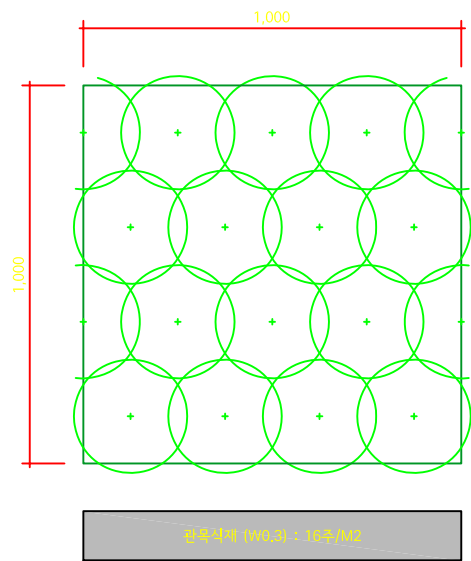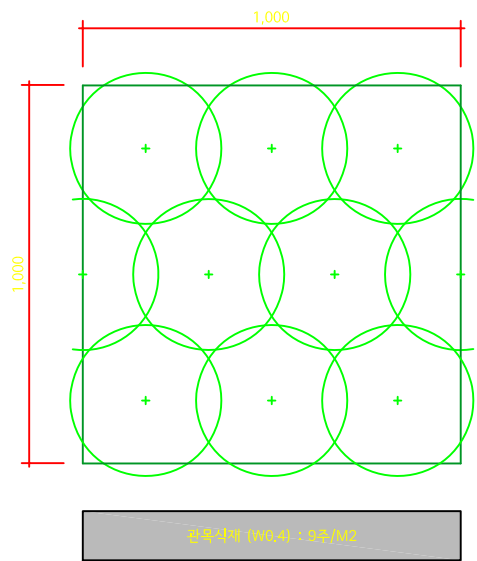

1
L

식재상세도

SCALE : 1/20

설 계 사 DESIGN CORP	-	발 주 처 ORDERING ORG	종 로 구	설 계 DESIGNED BY		심 사 CHECKED BY		사 업 명 PROJECT TITLE	2019년 도시구조물 벽면녹화 사업	날 짜 DATE	2019. 11.	도 면 구 분 DRAWING NO	
				제 도 DRAWN BY		승 인 APPROVED BY		도 면 명 DRAWING TITLE	식재상세도	축 척 SCALE	1/20	도 면 번 호 SHEET NO	L-301