


# 6. 새길유치원

# 중합 계획 평면도

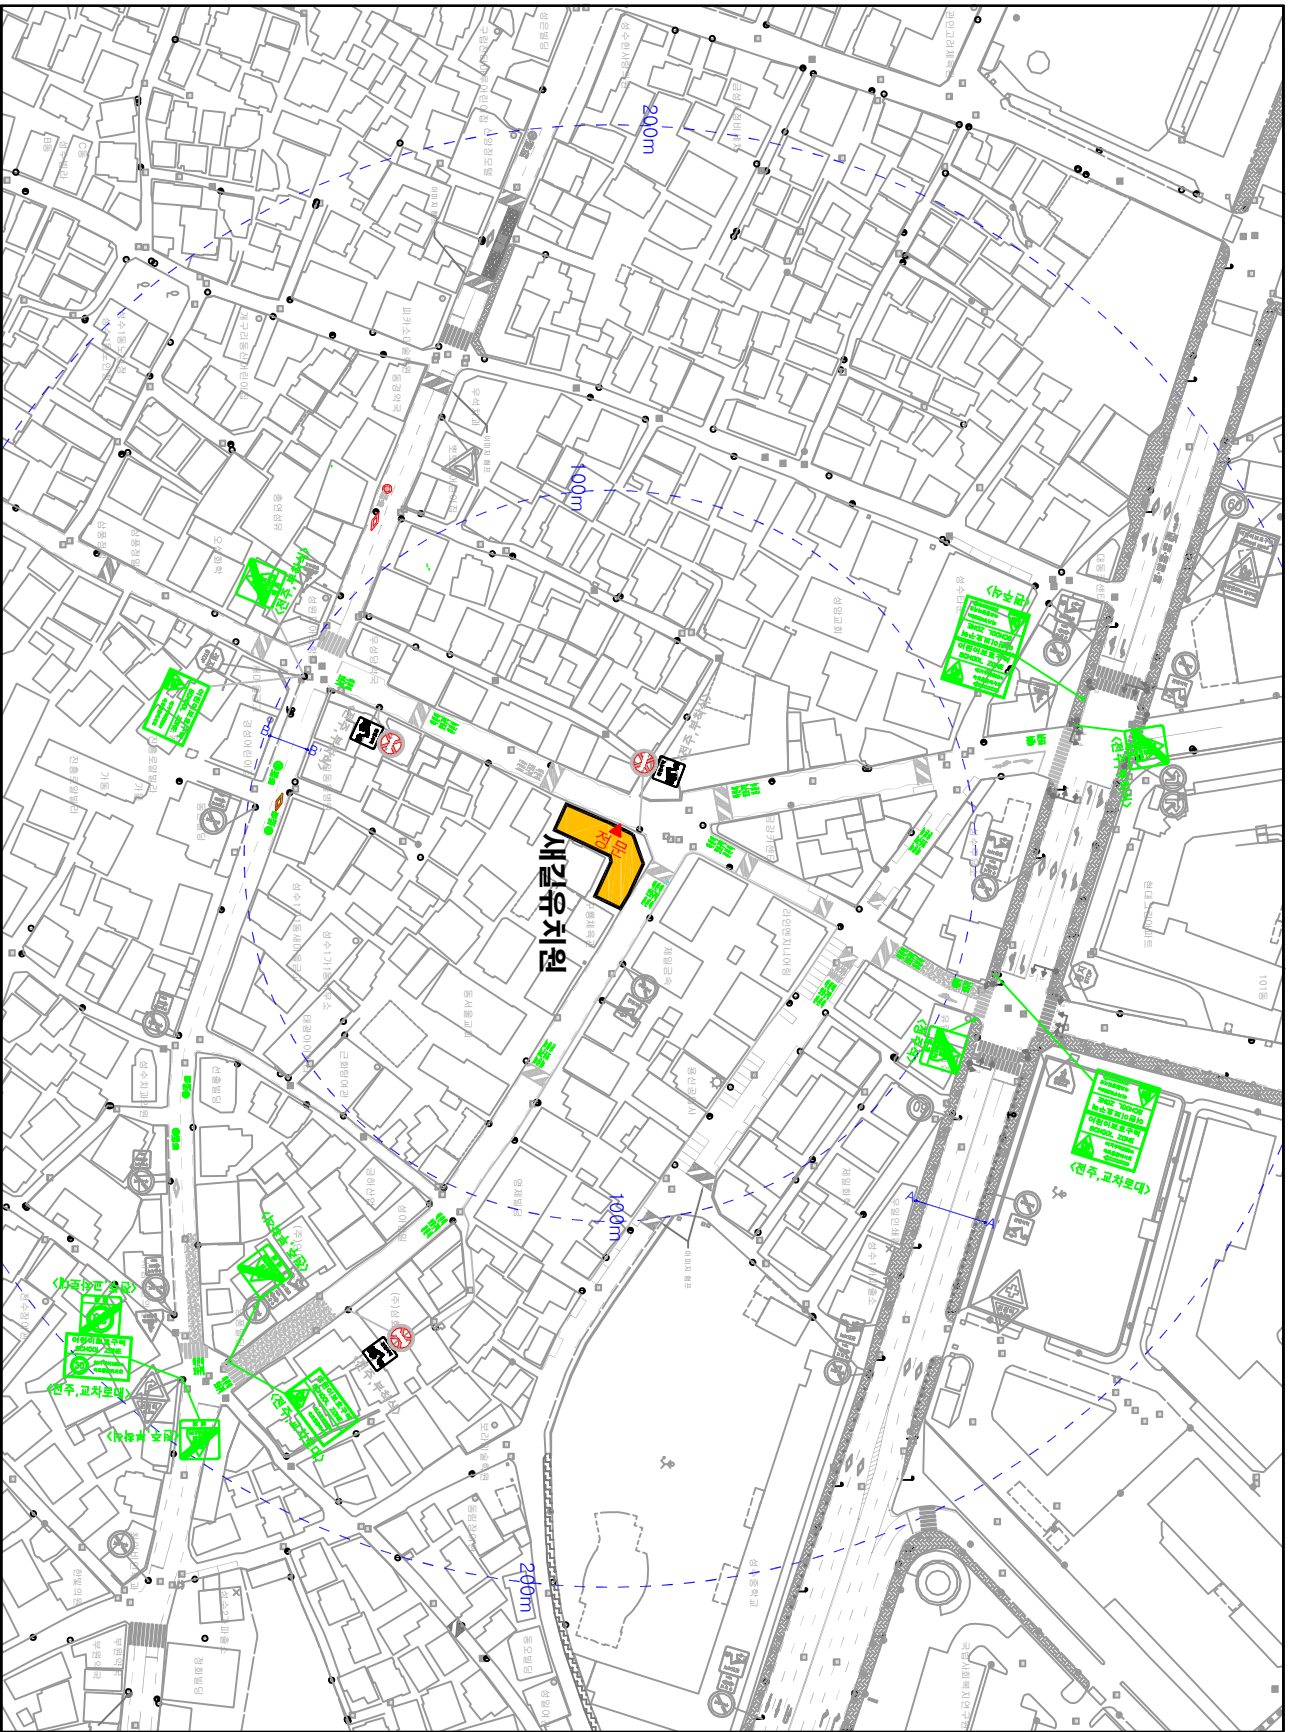

차로운영계획 (m)

A-A'	원형	1.0m, 1.0m, 1.0m, 1.0m, 1.0m, 1.0m
B-B'	원형	2.0m, 2.0m, 2.0m, 2.0m, 2.0m, 2.0m

범례

	안전표지
	노면표시
	과속방지턱
	방호울타리
	블라드
	보도
	안전표지
	노면표시
	과속방지턱
	방호울타리
	블라드
	보도

 서울특별시	시행처	어린이보호구역 개선사업 기본 및 실시계획	공사명	새길유치원 주변 개선공사	 도로교통광명	설계	 
	사업명		공사업명			실시	 
	도면명		중합계획평면도			확인	 
						일자	2008. 08
						축척	 
						도면번호	1