


평면도(원지동)

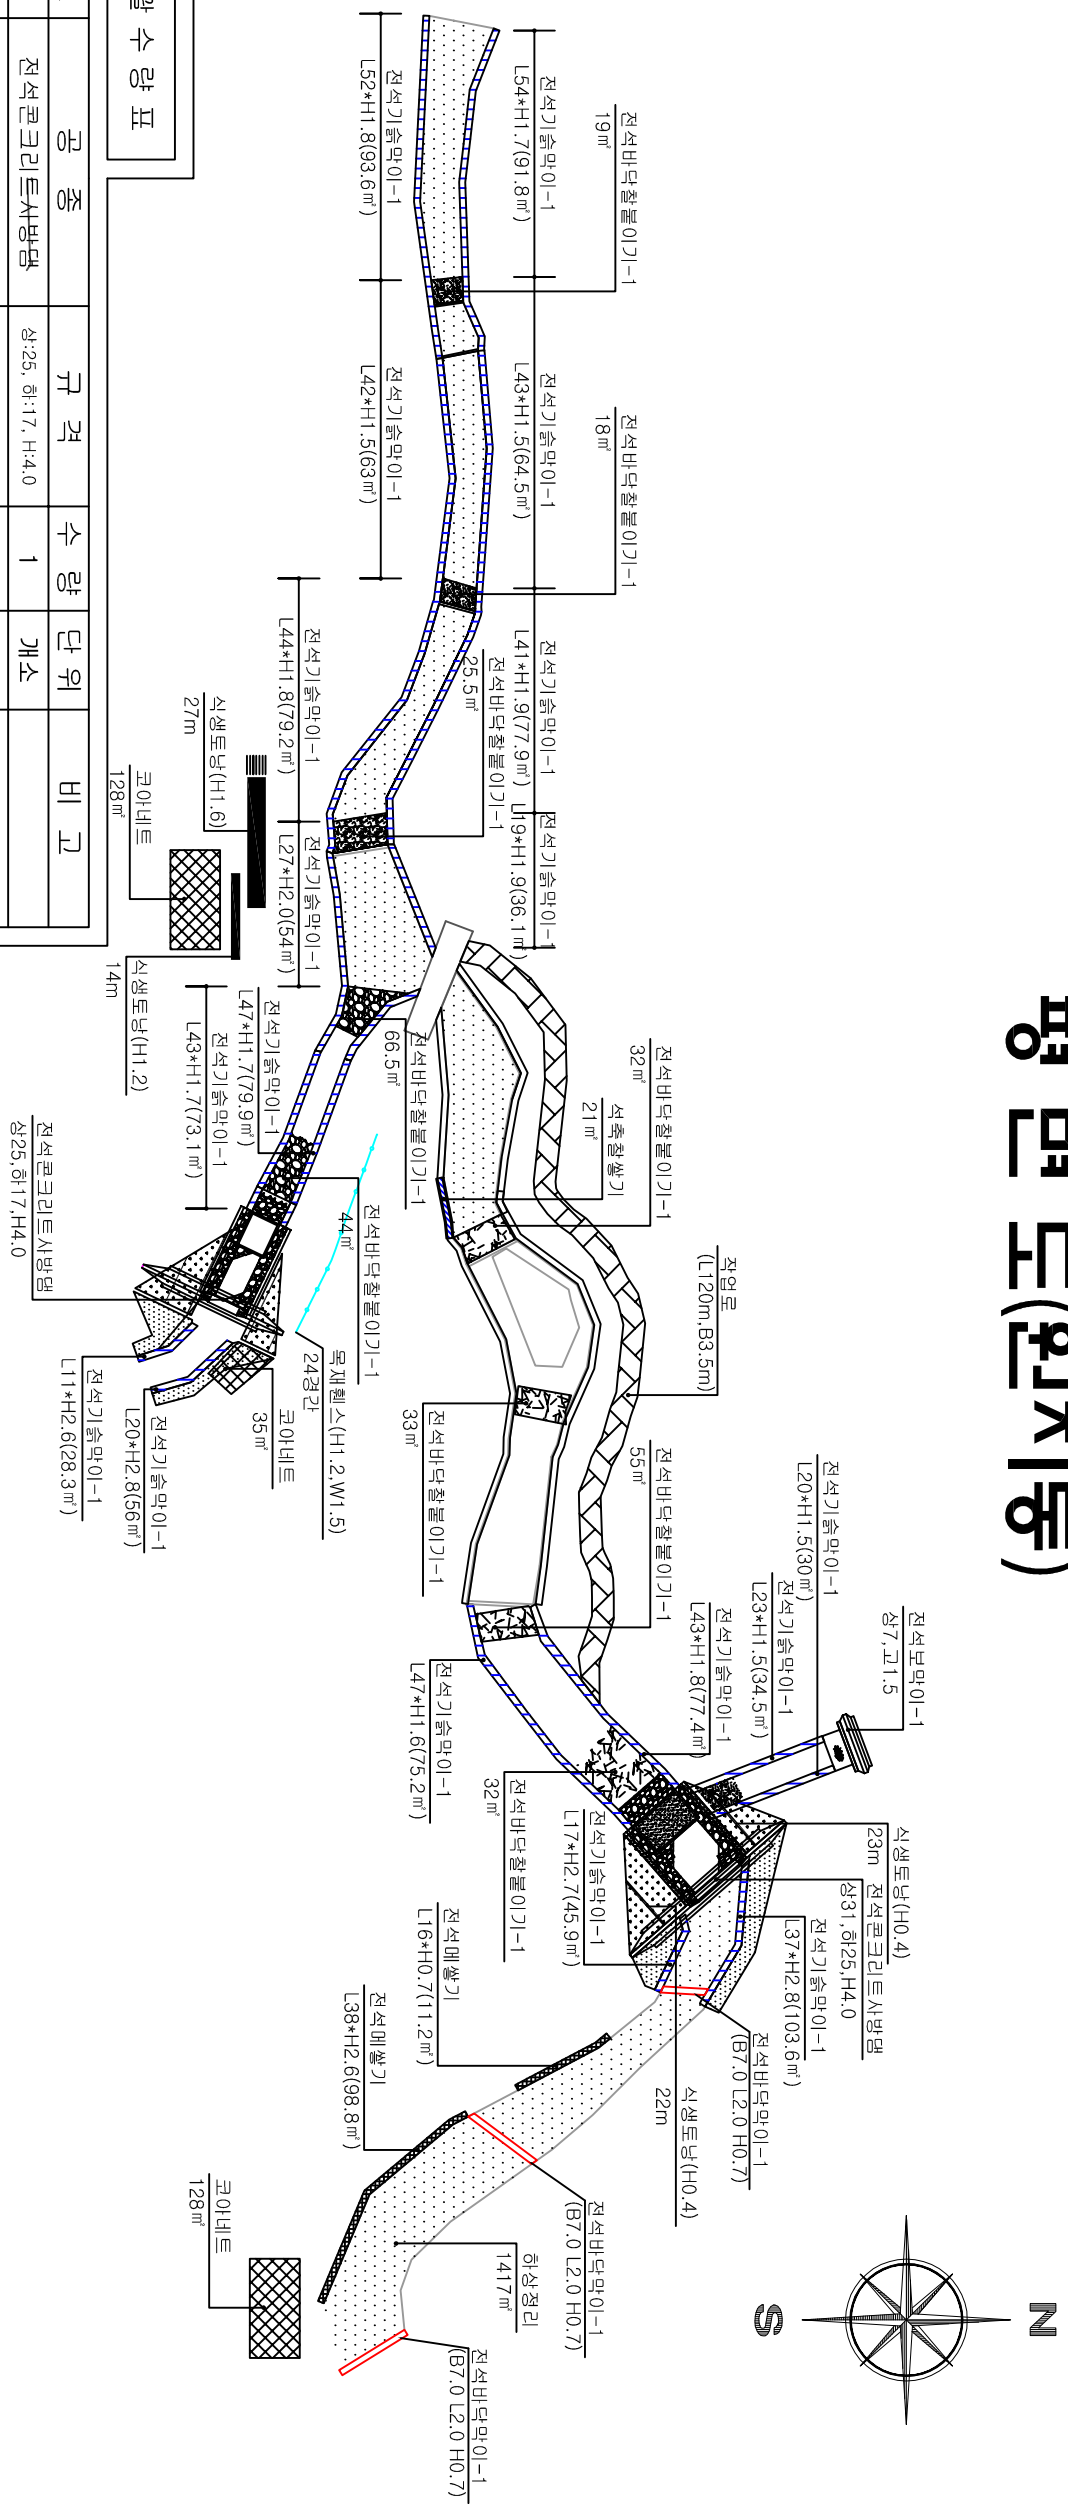


총괄수량표

기호	공종	규격	수량	단위	비고
	전석콘크리트사방벽	상:25, 하:17, H:4.0	1	개소	
	전석콘크리트사방벽	상:31, 하:25, H:4.0	1	개소	
	전석바닥말림-1	(87.0 L2.0 H0.7)	3	개소	
	전석바닥말림-1		325	㎡	
	전석기습막이-1		1164	㎡	
	전석면막이-1	상:7, H:1.5	1	개소	
	전석메쌓기		110	㎡	
	식생토남쌓기	H:1.2	14	m	
	식생토남쌓기	H:1.6	27	m	
	식생토남쌓기	H:0.4	45	m	
	하상정리		1,417	㎡	
	목재웬스	H:1.0, W:1.5	24	경간	
	기준구조물철거	기준석축, 콘크리트기초	65.14	㎡	
	저수지준설		862.5	㎡	
	석축철쌓기		21	㎡	
	코아네트		200	㎡	

평면도
SCALE : 1/1,200

프로젝트명 PROJECT TITLE	원지동 계곡 외 1개소 사방공사	설계 DESIGNED BY		검토 CHECKED BY		날짜 DATE	2012. . .	도면구분 DRAWING NO.	NO.
도면명 DRAWING TITLE	원지동계곡 - 평면도	제 도 DRAWN BY		승인 APPROVED BY		축척 SCALE	A1 : 1 / 600 A3 : 1 / 1,200	도면번호 SHEET NO.	A P - 0005

캠포장 상부

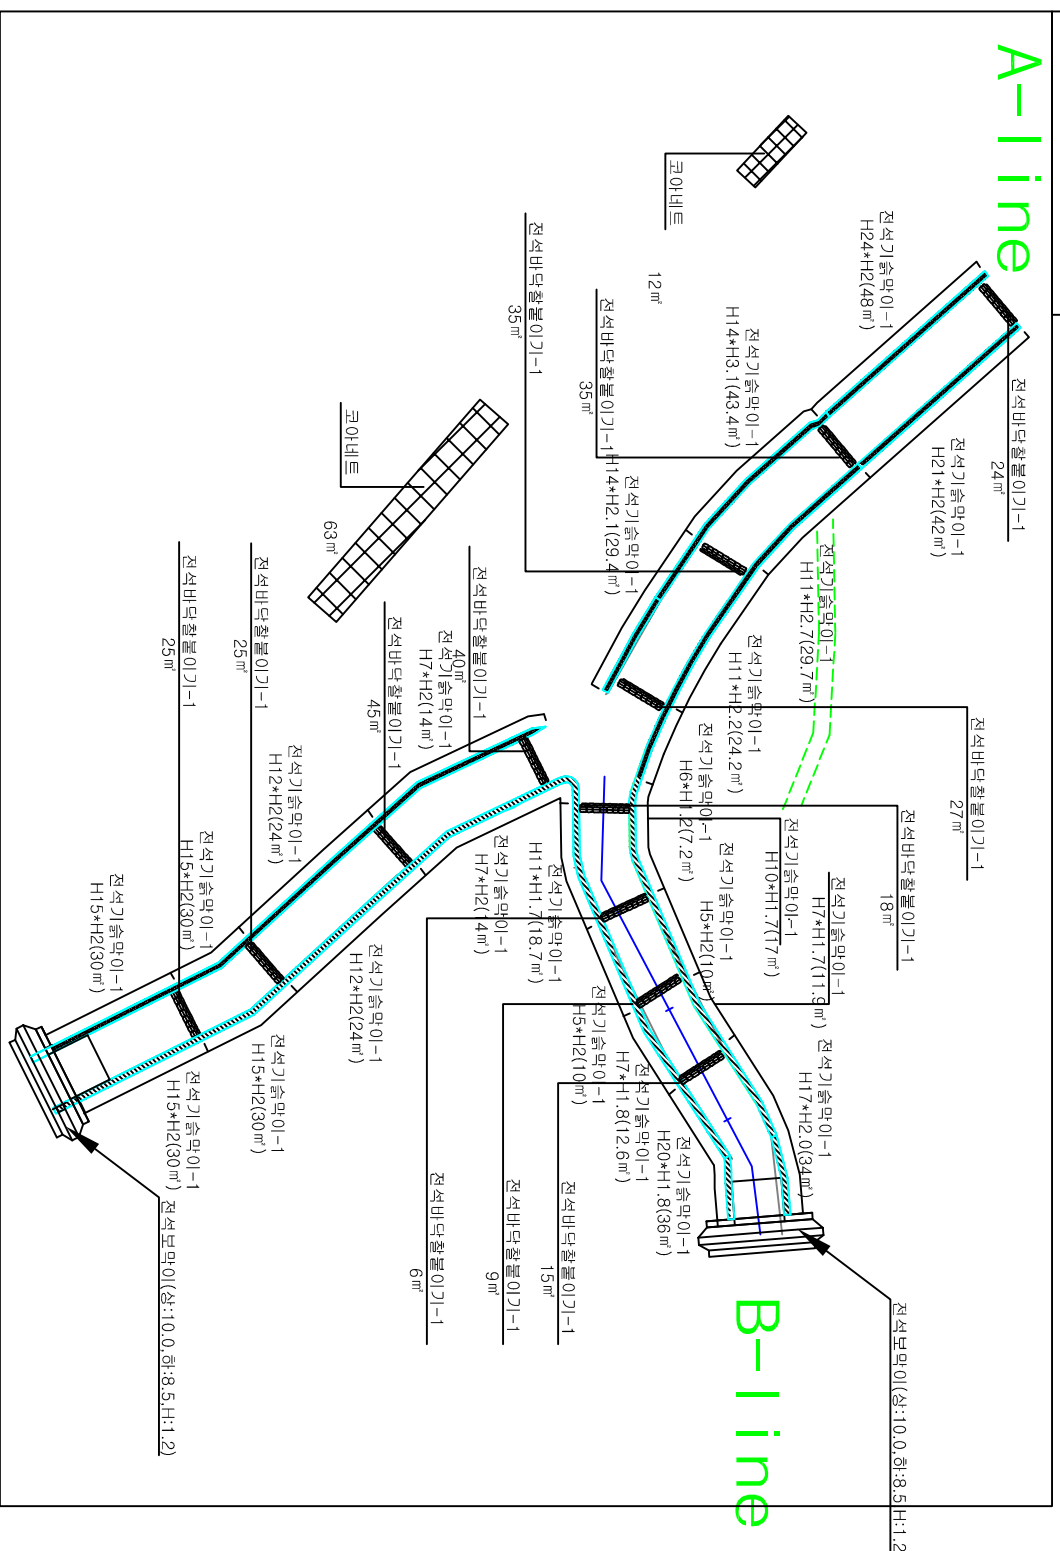

B-line

A-line

총괄수량표

기호	명종	규격	수량	단위	비고
	전석기숙막이-1		568	m ²	
	전석보막이-1	상10. 고1.2(채질100%)	2	개소	
	바닥철탈이끼		304	m ²	
	코아비트		75	m ²	

평면도
SCALE : 1/600

공시영 PROJECT TITLE	원지동 계곡 외 1개소 시방공사	설계 DESIGNED BY		검사 CHECKED BY		날짜 DATE	2012. . .	도면구분 DRAWING NO.	NO.	A P - 0016
도면명 DRAWING TITLE	자연캠포장상부-평면도	제 DRAWN BY		승인 APPROVED BY		척 SCALE	A3 : 1 / 300 A3 : 1 / 600	도면번호 SHEET NO.		16 page of 49