


반포천1복개구간 평면도

ID - 반포천1복개구간 작업위치도

← 국립묘지

반포I.C →

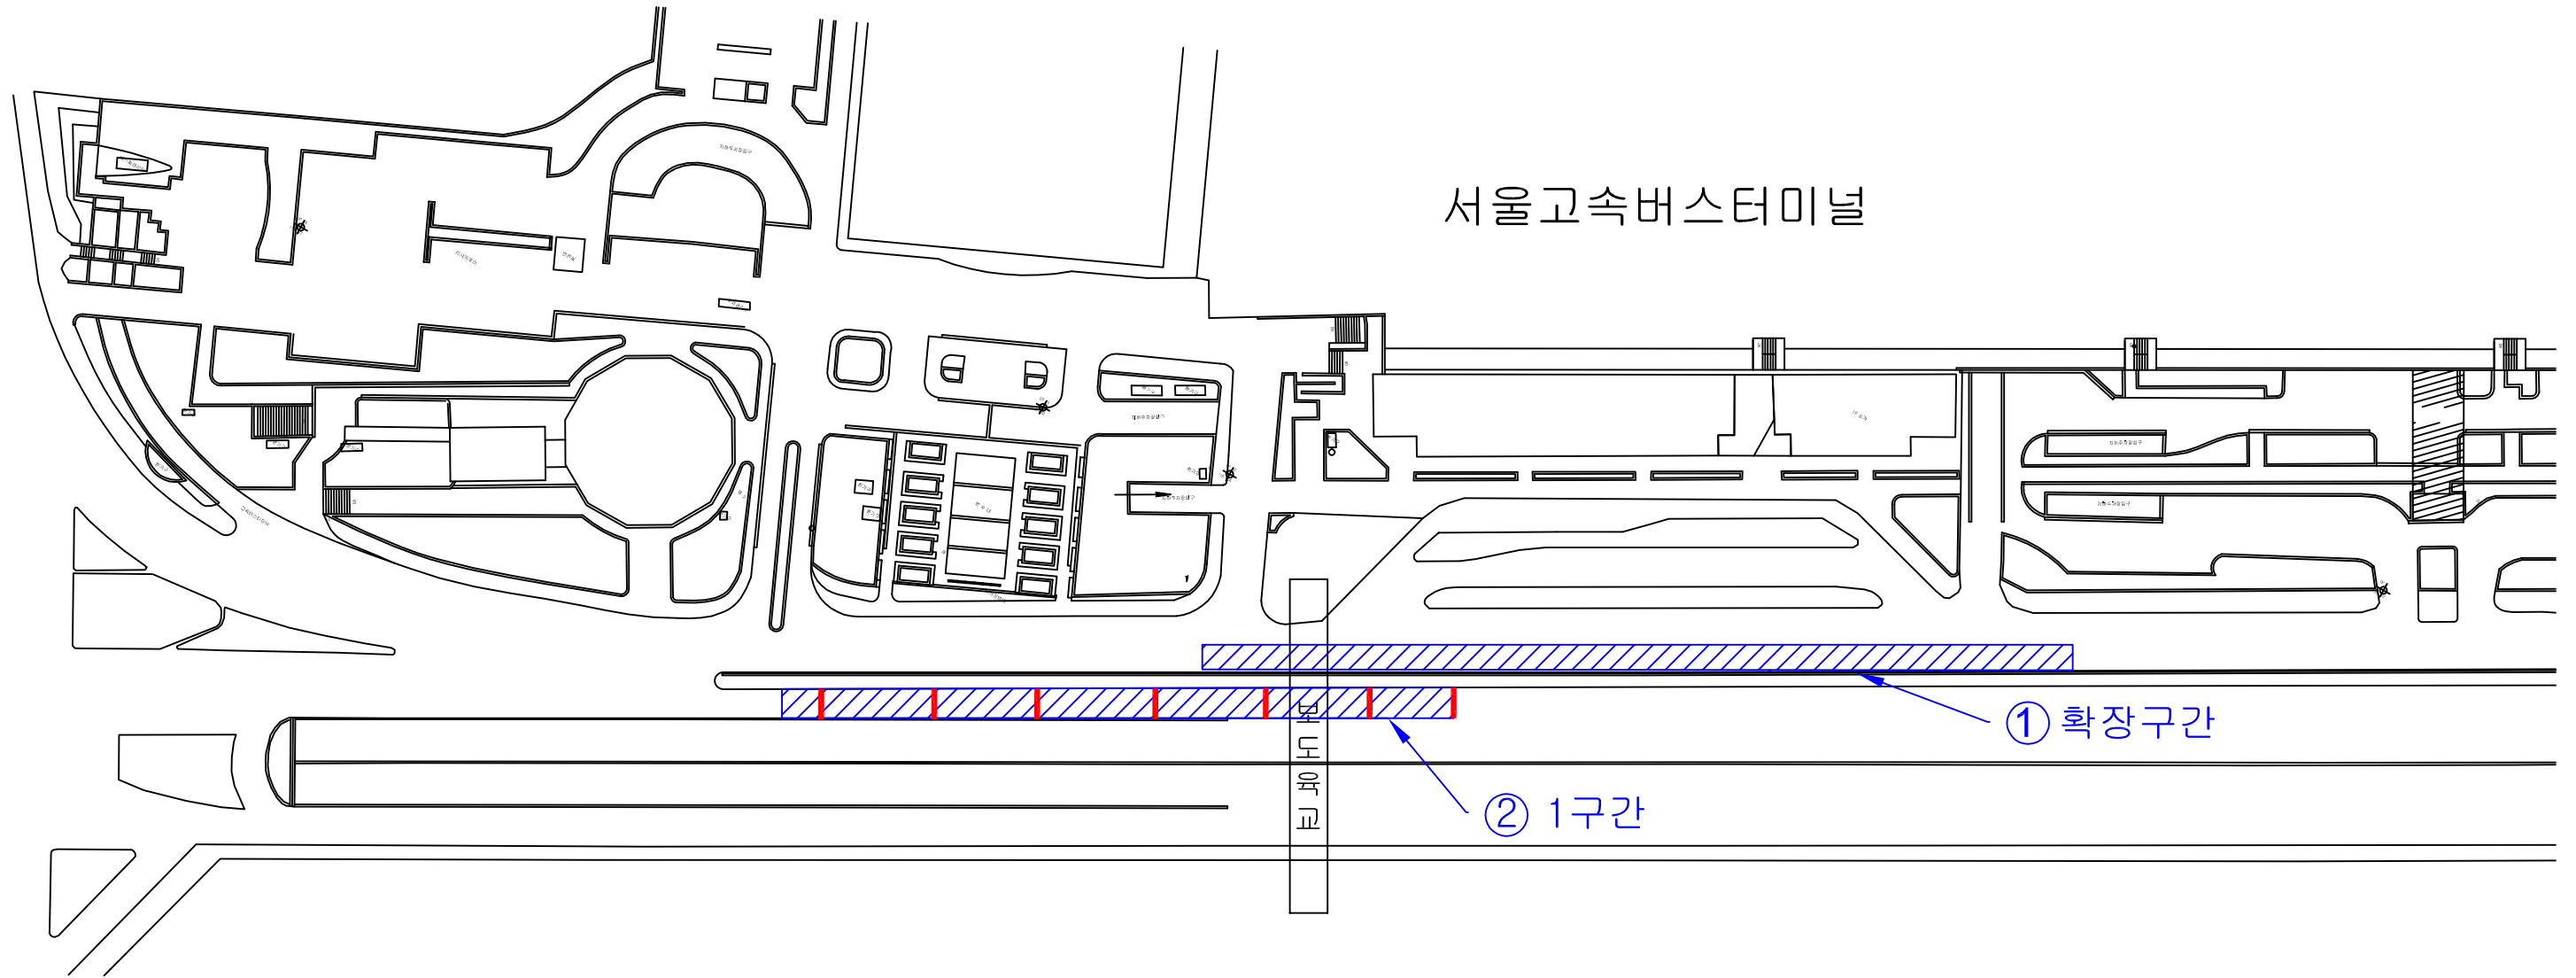


범례	위치	내용	수량	비고
	반포천1복개구간	절삭후아스팔트 덧씌우기	19.88 a	
		교면방수-도막식 (GUSS)	1,988.7 m ²	
		차선도색 백색 실선 / 백색 파선	312.0/195.7 m	
		차선도색 황색 실선	102 m	
		신축이음보수	45.1 m	

서울특별시 남부도로사업소 주식회사 선안엔지니어링	사업명	2018년 도시시설물일상유지보수공사 (터널복개지하차도 연간단가)-남부				위치정보		도면명	작업지시 00차 반포천1복개구간 평면도
	시설/공구	반포천1복개				축척	NONE		
	건설분야	시설물유지보수	건설단계		도면번호	00-01	편철번호		
	개정번호	1	2018.00	날짜	개정내용	작성자	검토자	확인자	

반포천1복개 확장구간 상세도(1)

ID - 반포천1복개 확장구간 작업위치도

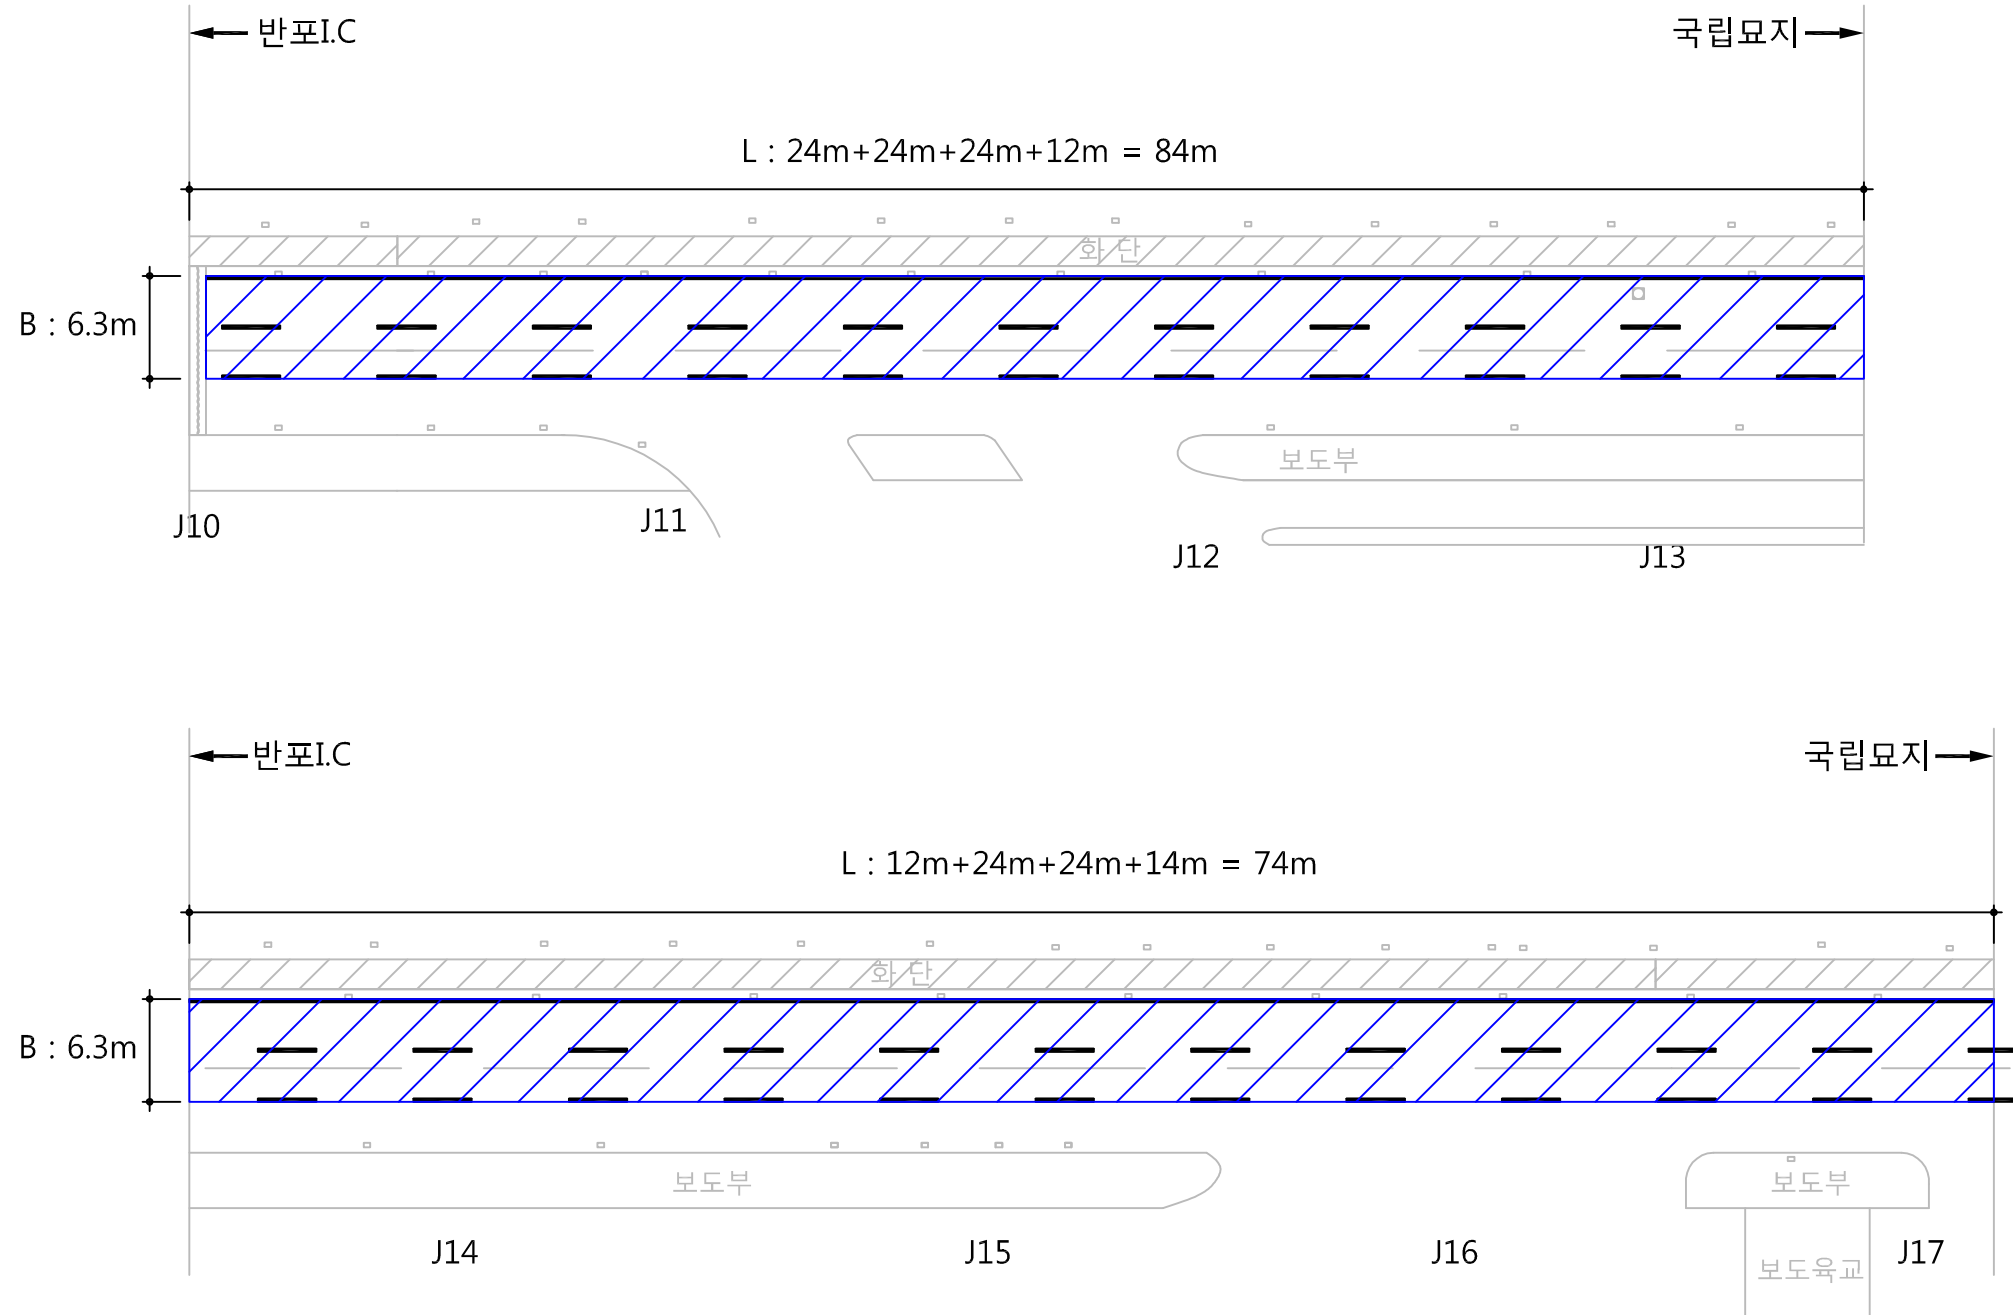


범례	위치	내용	수량	비고
	반포천1복개구간	절삭후아스팔트 덧씌우기	9.95 a	
		교면방수-도막식 (GUSS)	995.4 m ²	
		차선도색 백색 실선 / 백색 파선	158.0/118.5 m	

서울특별시 남부도로사업소 주식회사 선안엔지니어링	사업명	2018년 도시시설물일상유지보수공사 (터널복개지하차도 연간단가)-남부				위치정보		도면명	작업지시 00차 반포천1복개구간 상세도(1)
	시설/공구	반포천1복개구간				축척	NONE		
건설분야	시설물유지보수	건설단계	1	2018.00		도면번호	00-02	편철번호	
			개정번호	날짜	개정내용	작성자	검토자	확인자	

반포천1복개 1구간 상세도(2)

ID - 반포천1복개 1구간 작업위치도


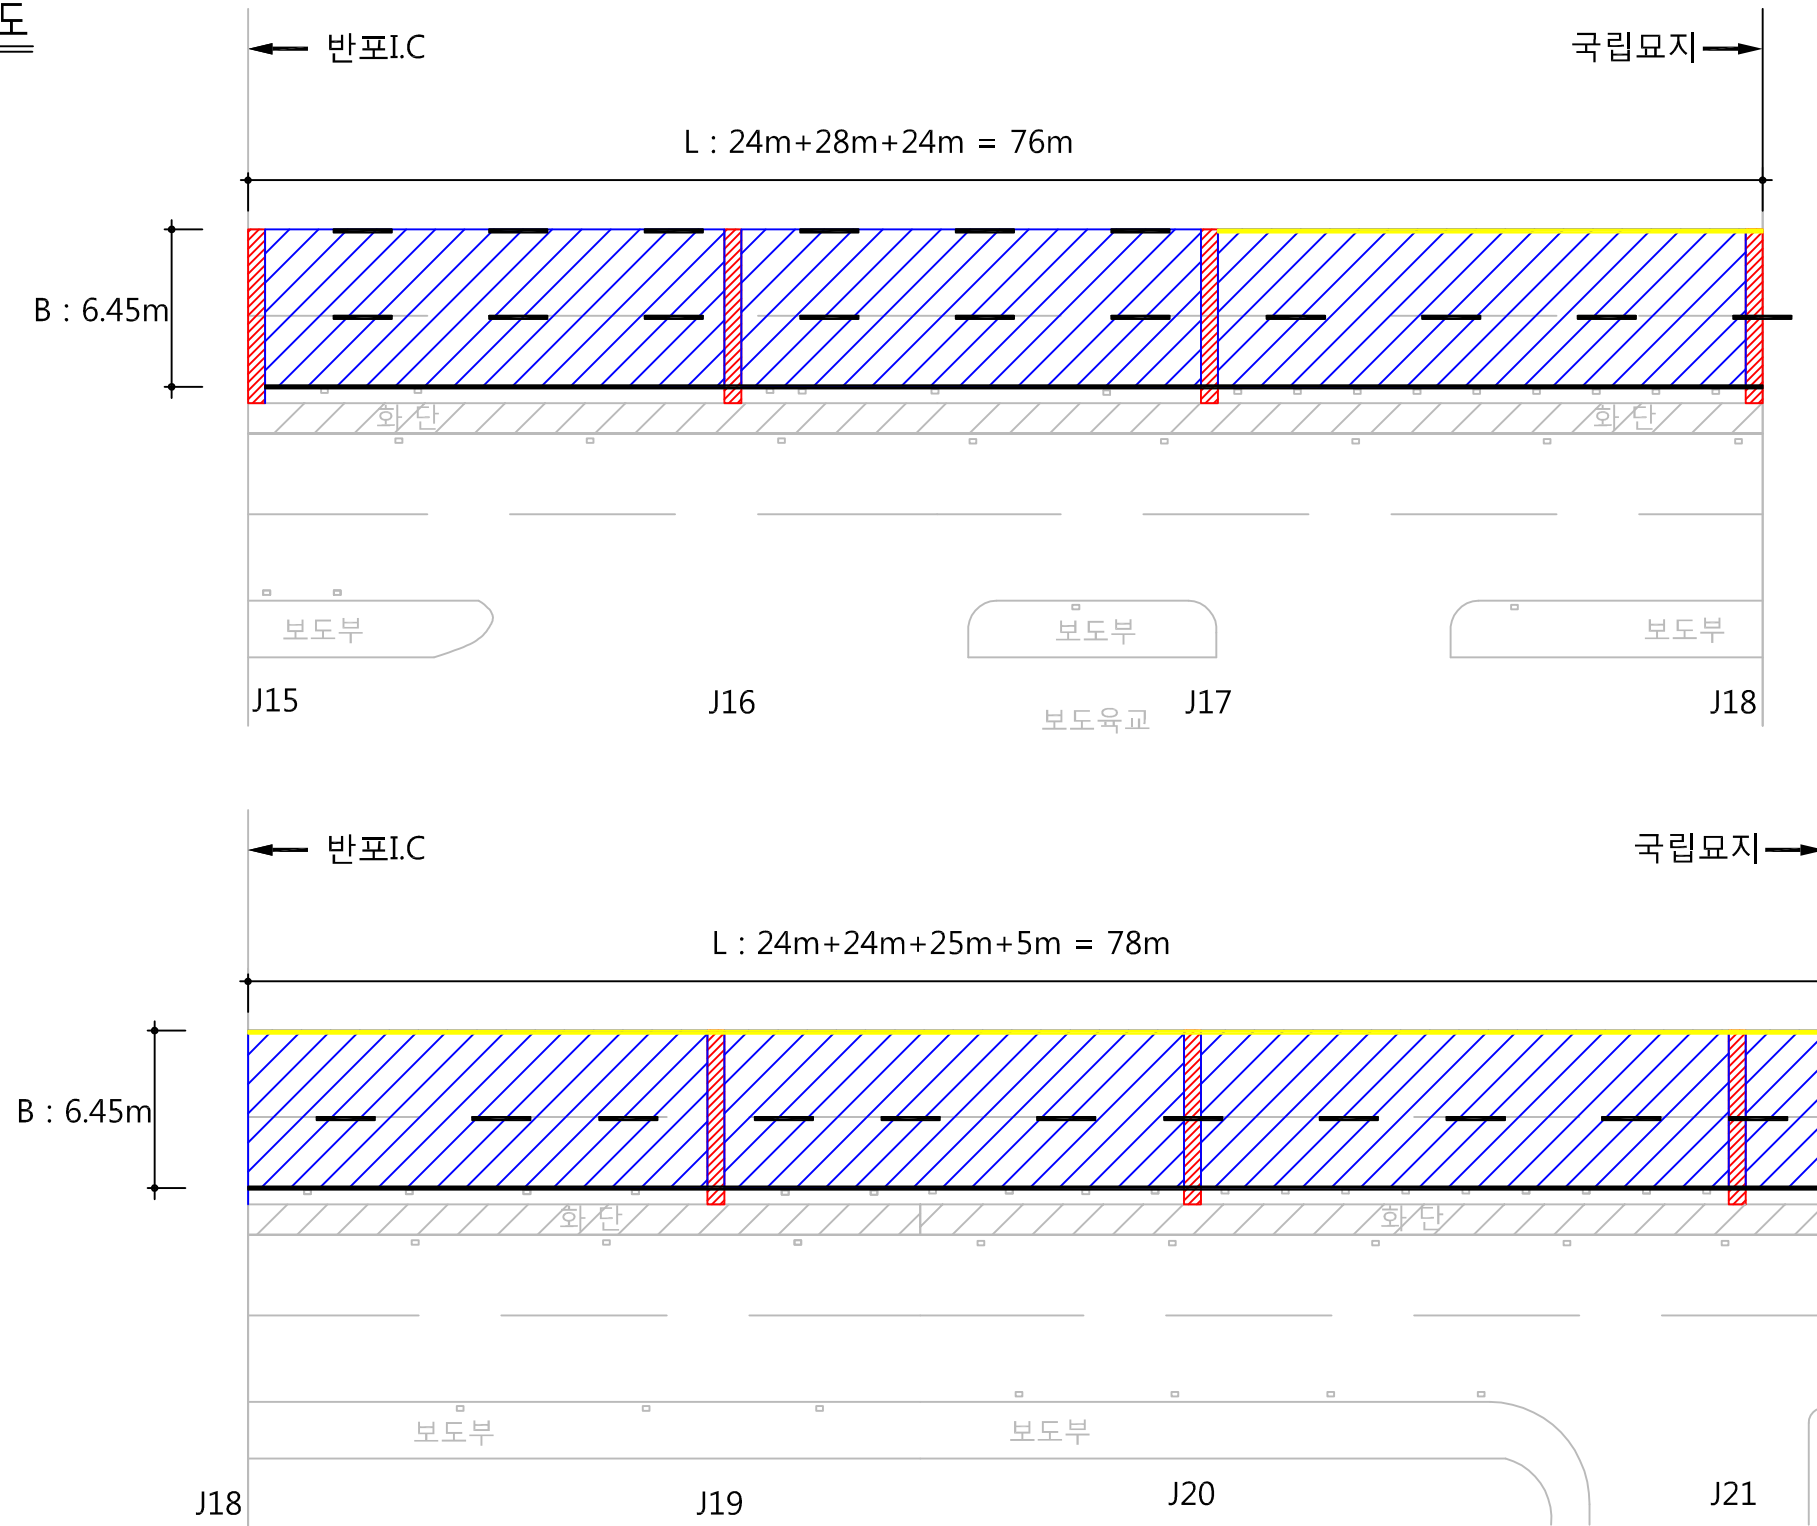


범례	위치	내용	수량	비고
	반포천1복개구간	절삭후아스팔트 덧씌우기	9.93 a	
		교면방수-도막식 (GUSS)	993.3 m ²	
		차선도색 백색 실선 / 백색 파선	154.0/77.2 m	
		차선도색 황색 실선	102 m	
		신축이음보수	45.1 m	

서울특별시 남부도로사업소 주식회사 선안엔지니어링	사업명	2018년 도시시설물일상유지보수공사 (터널복개지하차도 연간단계)-남부				위치정보		도면명	작업지시 00차 반포천1복개구간 상세도					
	시설/공구	반포천1복개				축척	NONE							
건설분야	시설물유지보수	건설단계	1	2018.00	개정번호	날짜	개정내용	작성자	검토자	확인자	도면번호	00-03	편철번호	

도막식 방수 (GUSST 공법 예시도)

1) 시공 순서

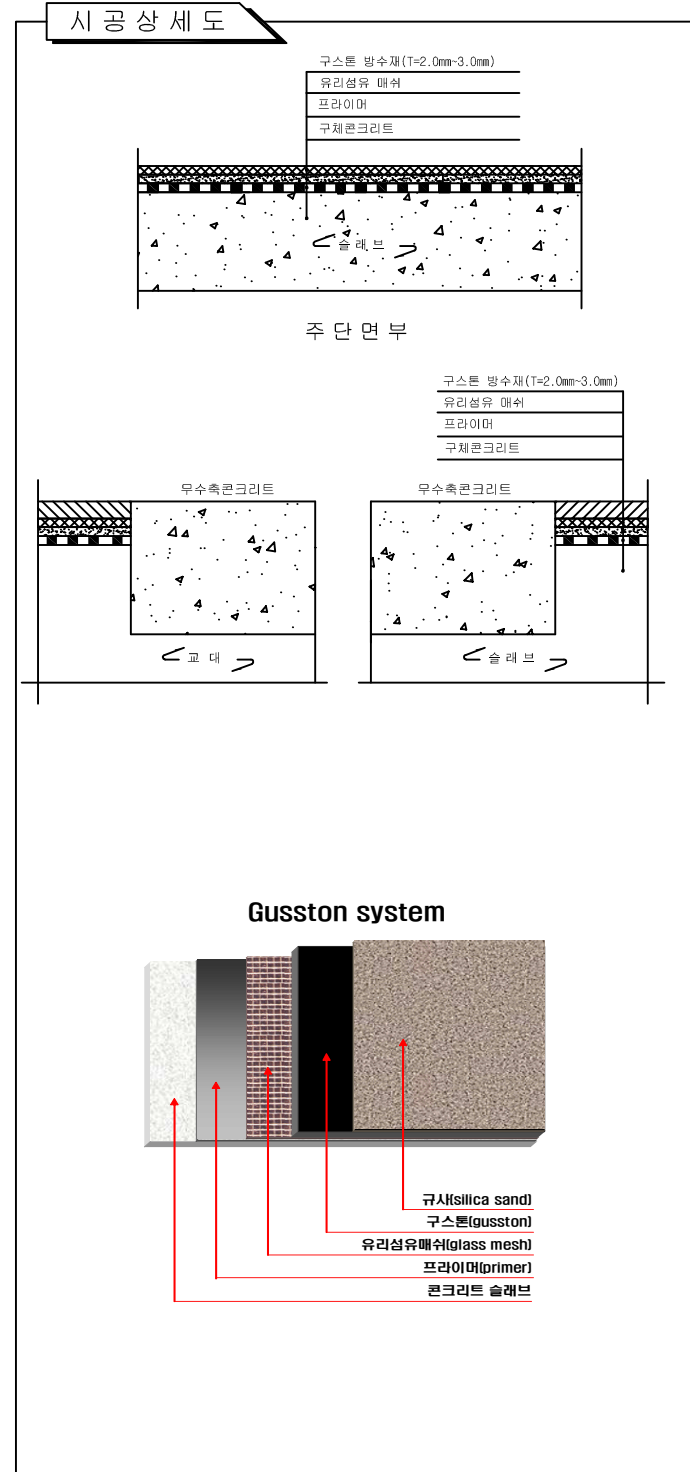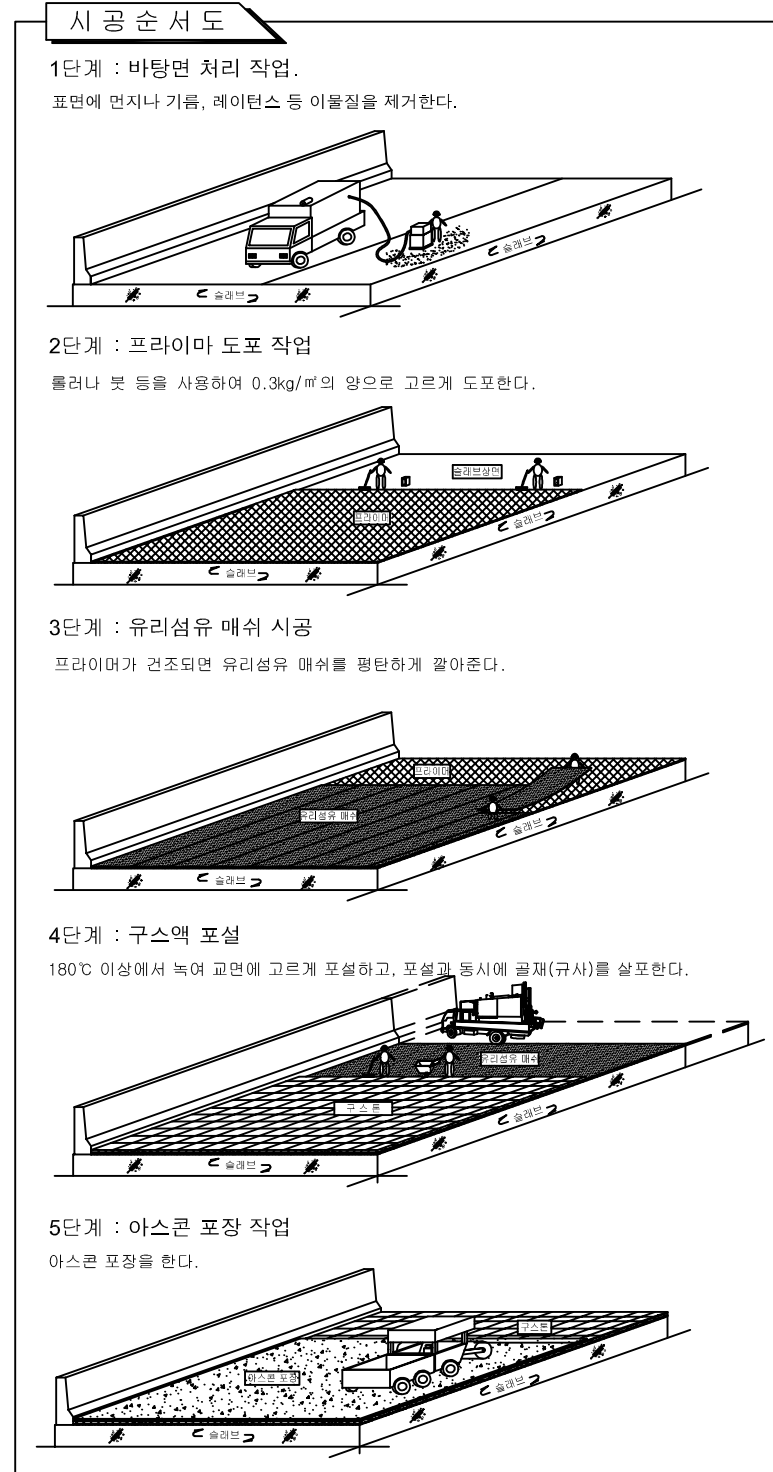

NOTE


[시공시 유의사항]

- 콘크리트 상판의 재령은 최대한 28일 이상 되어야 하며, 강후 직후나 콘크리트 상판은 수분을 함유하여서는 안된다.
- 방수제의 용융온도는 180℃ 이상이며 반드시 전용쿠커장비를 이용하여 가열을 하여야 한다.
- 기온 5℃ 이하에서는 시공하지 않는것이 바람직하다.
- 방수막은 인도와 도로 가장 자리의 경우 바닥에서 5cm까지 올려준다.
- 프라이머가 건조되면 유리섬유매쉬를 교면에 평탄하게 깔고 이음부는 들뜸이 없도록 방수액으로 고정시켜야 한다.

 서울특별시 남부도로사업소	사업명	2018년 도시시설물일상유지보수공사 (터널복개지하차도 연간단가)-남부								위치정보		도면명	작업지시 00차 반포천1복개구간 평면도
	시설/공구	반포천1복개								축척	NONE		
주식회사 선안엔지니어링	건설분야	시설물유지보수	건설단계	1	2018.00					도면번호	00-04	편철번호	
				개정번호	날짜	개정내용	작성자	검토자	확인자				

구스조인트 상세도


평 면 도

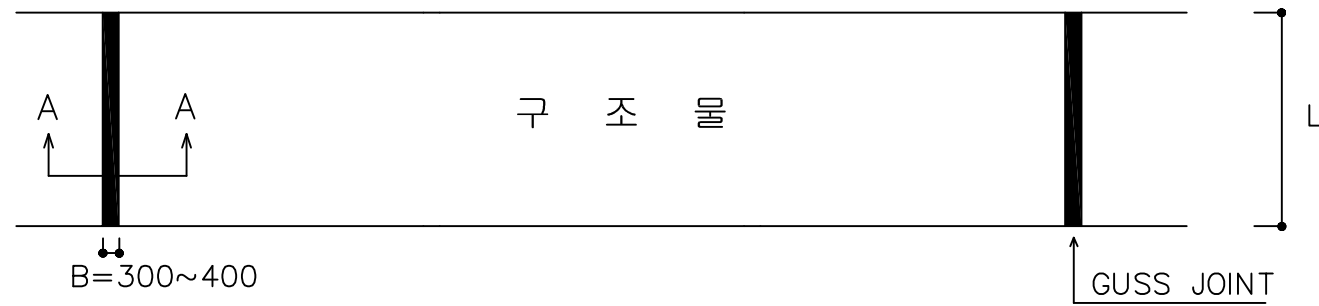


시 공 순 서

1. 아스팔트 포장절단
2. 아스콘 포장깨기
3. 바탕면 청소 (물청소)
4. 백업재 및 유공관 설치
5. 프라이머 도포 (구스액)
6. 지지판 설치 (알루미늄)
7. GUSS JOINT 설치 (가열골재+ 구스액)
8. 마감처리 (세골재+ 구스액)

단 면 도 (A - A)

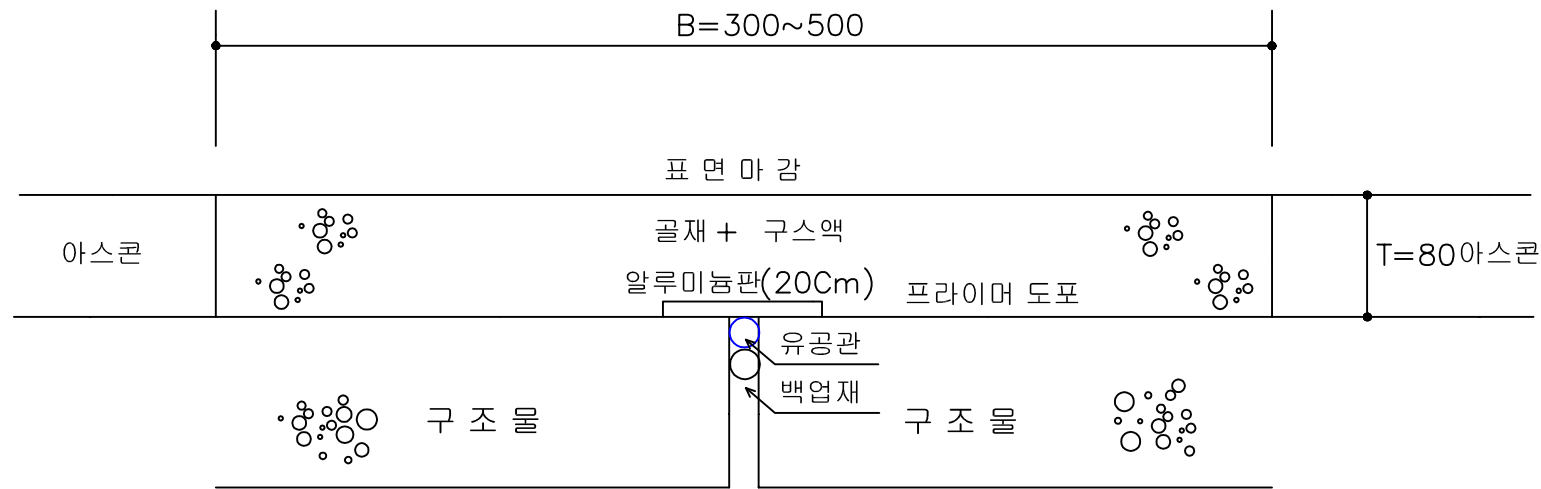

유공관 상세

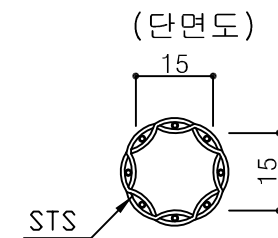

서울특별시 남부도로사업소	사업명	2018년 도시시설물일상유지보수공사 (터널복개지하차도 연간단가)-남부						위치정보		도면명	작업지시 00차 구스조인트 상세도
	시설/공구	반포천1복개						축척	NONE		
주식회사 선안엔지니어링	건설분야	시설물유지보수	건설단계	1	2018.00			도면번호	00-05	편철번호	
				개정번호	날짜	개정내용	작성자				검토자