
 





도면 목록표




도면번호	도면명	축척(A1)	축척(A3)	비고
L-000	도면 목차	NONE	NONE	
L-001	총괄수량표	NONE	NONE	
L-002	현황 및 철거계획도	1/100	1/200	
L-003	식재계획도	1/100	1/200	
L-004	식재 및 지주목 상세도	NONE	NONE	
L-005	시설물 및 포장계획도	1/100	1/200	
L-006	포장단면상세도	1/10	1/20	
L-007	파고라 상세도	NONE	NONE	
L-008	앉음벽 상세도	1/5	1/10	
L-009	블라드 상세도	1/3	1/6	

사업명	시명사	용역외사	과업참여자			일자	축척	도면명	도면번호
			과업책임자	분야책임자	실제자				
노후마을마당 정비사업	송파구	(주)나람조경개발				2019. 02.	NONE	도면목차	L-000




 

■ 시설물 및 포장 철거수량표

기호	시 설 명	규 격	단위	수 량	비 고
	앞음벽 철거	W400, 상판 및 측면	m	14.1	
○	블라드 철거	D150xH600	개소	1	
	보도블록포장 철거	T60	m2	107.67	
	점토블록포장 철거	T60	m2	20.32	
	경계석 철거	150x150x1000	m	15.1	
	화강석경계석 철거	150x150x1000	m	3.6	

 
 
■ 수목 식재 수량표

구 분	기 호	품 명	규 격	단 위	수 량	비 고
낙엽관목		철쭉 이식	H0.6	주	30	
		황금조팝나무	H0.3xW0.3	주	1,200	16주/m2
		낙엽관목합계		주	1,230	
지피		관목합계		주	1,230	
		맥문동	7~10분얼	본	3,900	50본/m2
		지피합계		본	3,900	

■ 시설물 및 포장수량표

기 호	시 설 명	규 격	단위	수 량	비 고
	파고라 도장	오일스테인칠 2회	식	1	
	앞음벽	W400, 상판, 측면 교체	m	14.1	
○	블라드	Ø200x500	개소	1	
	인조화강석블록포장	T60, 투수	m2	128.44	
	디딤석포장	T50	m2	1.05	
	녹지경계석	150x150x1000	m	15.1	

사 업 명	시 행 사	용 역 회 사	과 업 참 여 자			일 자	축 척	도 면 명	도 면 번 호
			과업책임자	분야책임자	설계자				
노후마을마당 정비사업	송파구	(주)나람조경개발				2019. 02.	NONE	총괄수량표	L-001

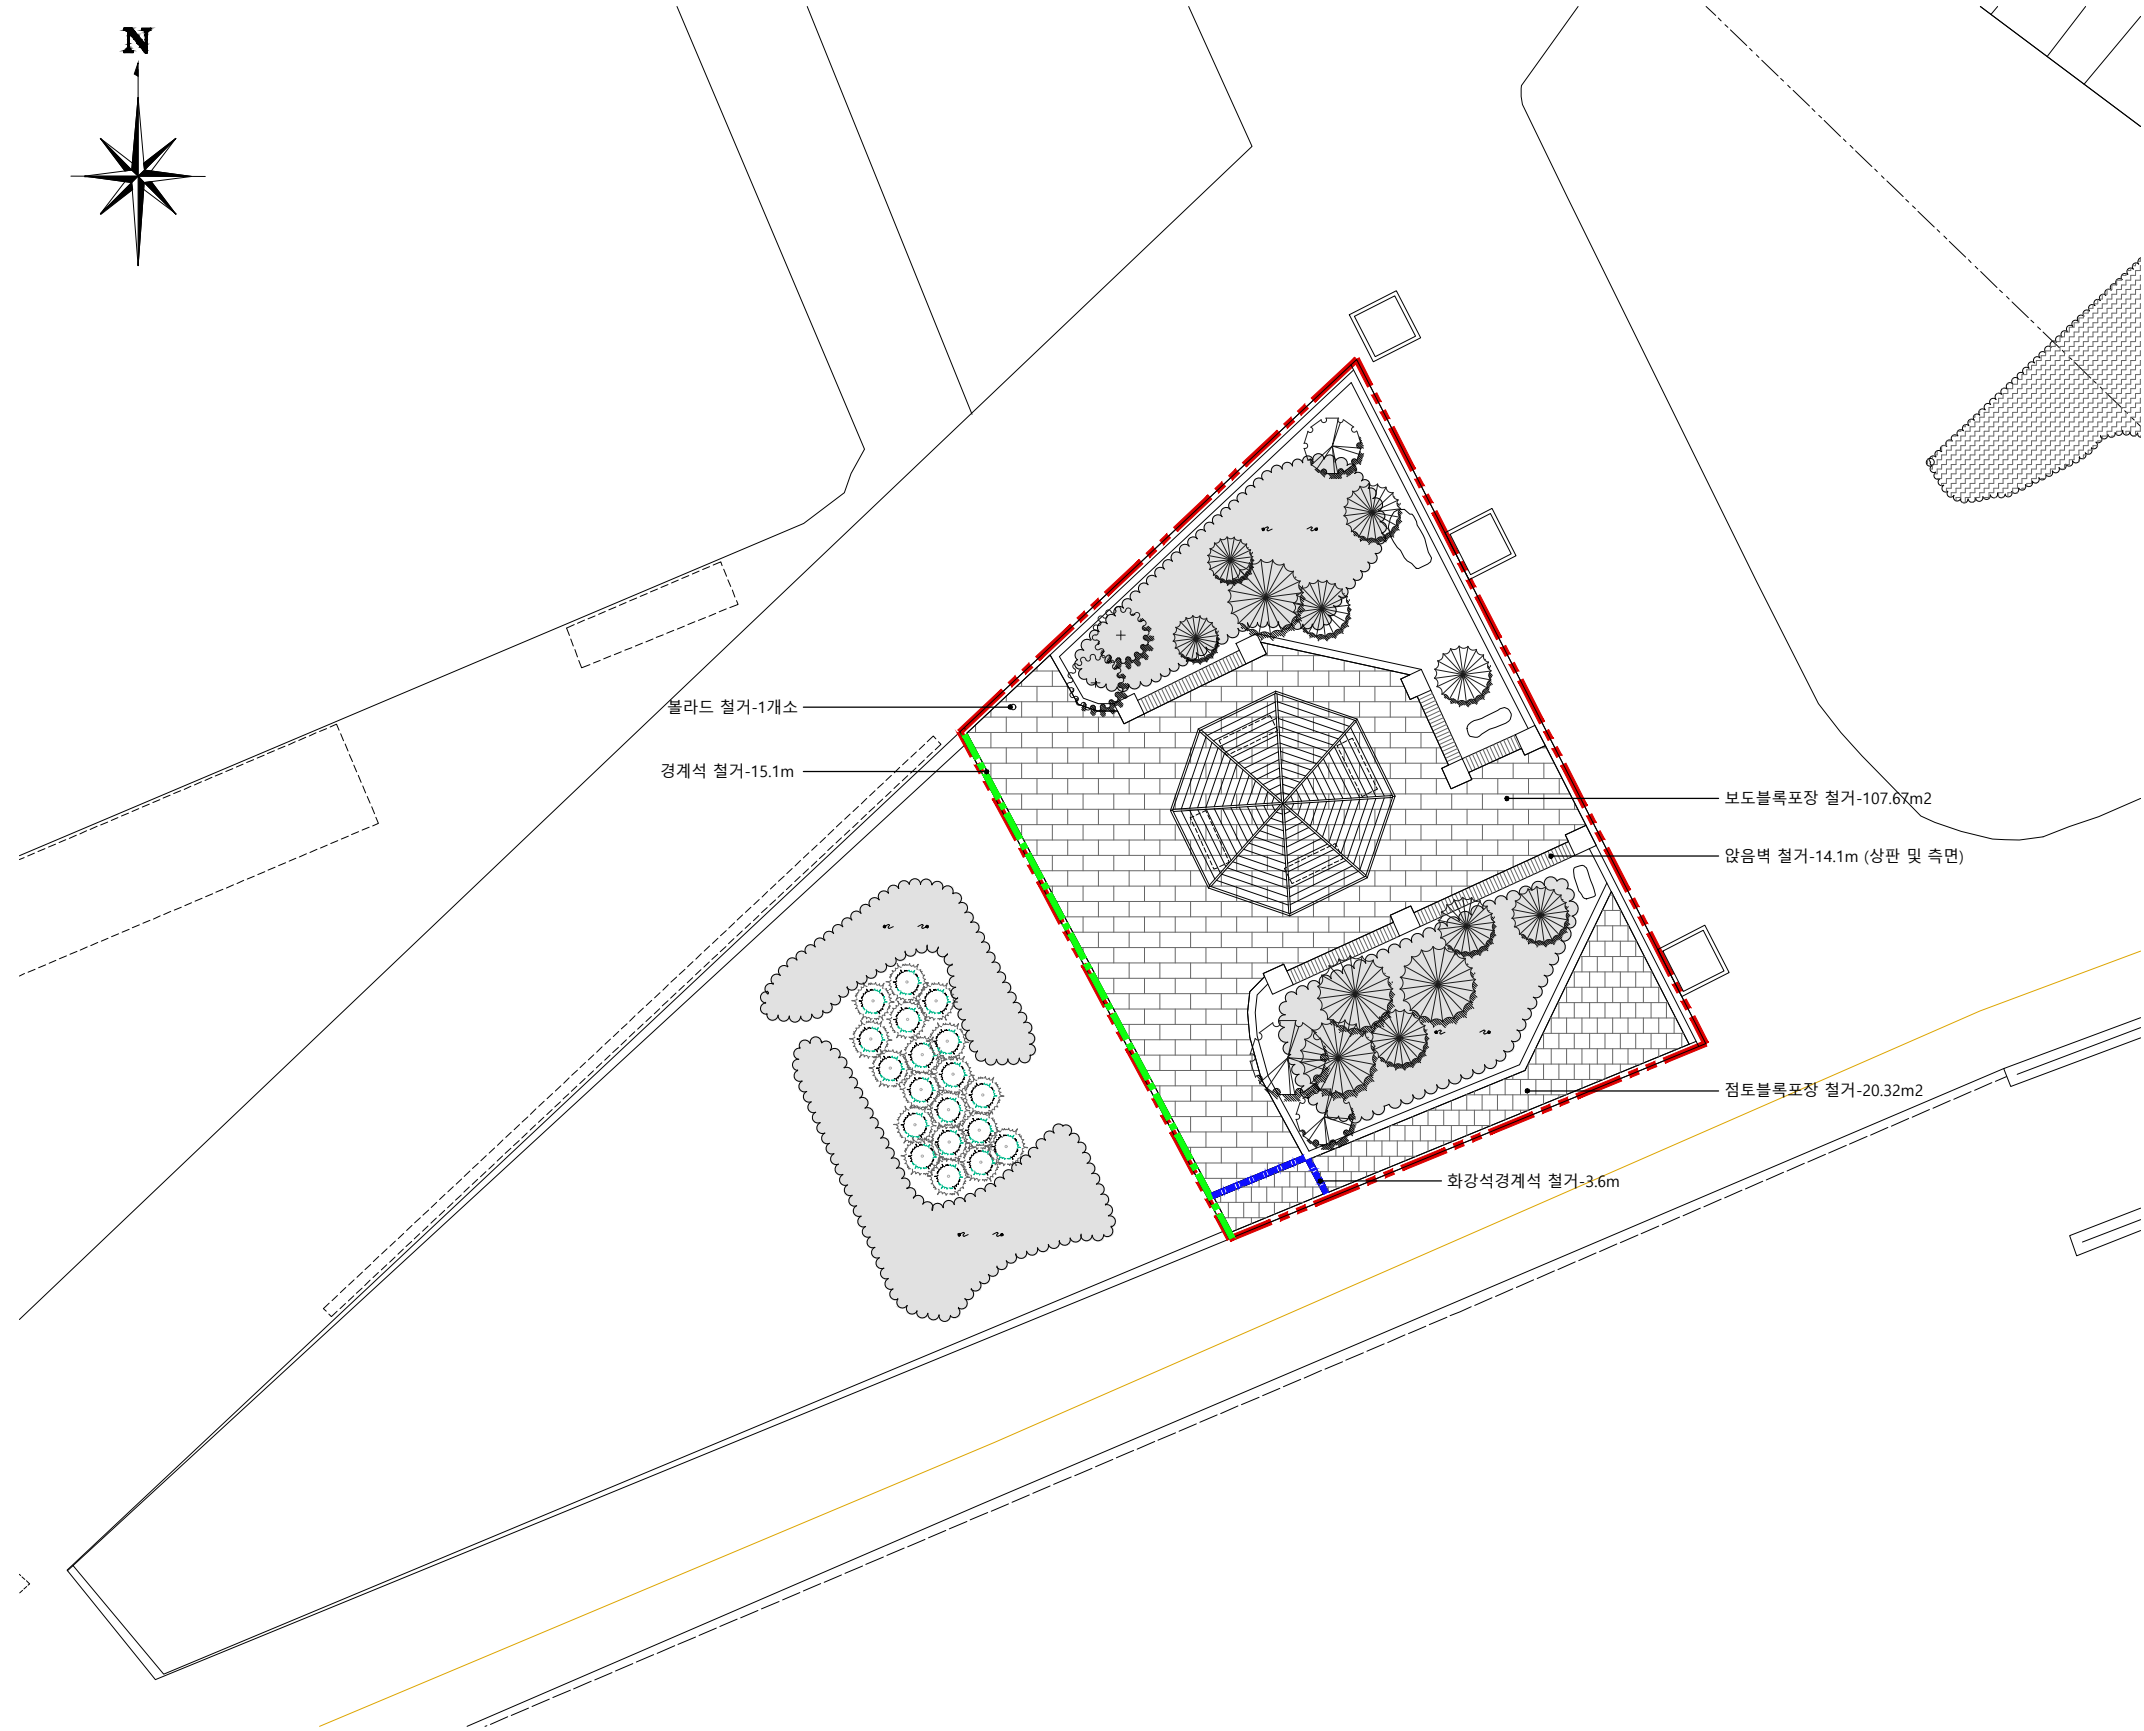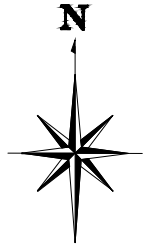

- 노후된 목재 블라드 교체



- 앉음벽 상판 및 측면 교체





- 보도블록포장 및 경계석 교체

1 현황 및 철거계획도
Scale=1/100(A3=1/200)

■ 시설물 및 포장 철거수량표

기호	시 설 명	규 격	단위	수 량	비고
	앉음벽 철거	W400, 상판 및 측면	m	14.1	
	블라드 철거	D150xH600	개소	1	
	보도블록포장 철거	T60	m ²	107.67	
	점토블록포장 철거	T60	m ²	20.32	
	경계석 철거	150x150x1000	m	15.1	
	화강석경계석 철거	150x150x1000	m	3.6	

사 업 명	시 행 사	용 역 회 사	과 업 참 여 자			일 자	축 척	도 면 명	도면번호
			과업책임자	분야책임자	설 계 자				
노후마을마당 정비사업	송파구	(주)나람조경개발				2019. 02.	1 : 100	현황 및 철거계획도	L-002

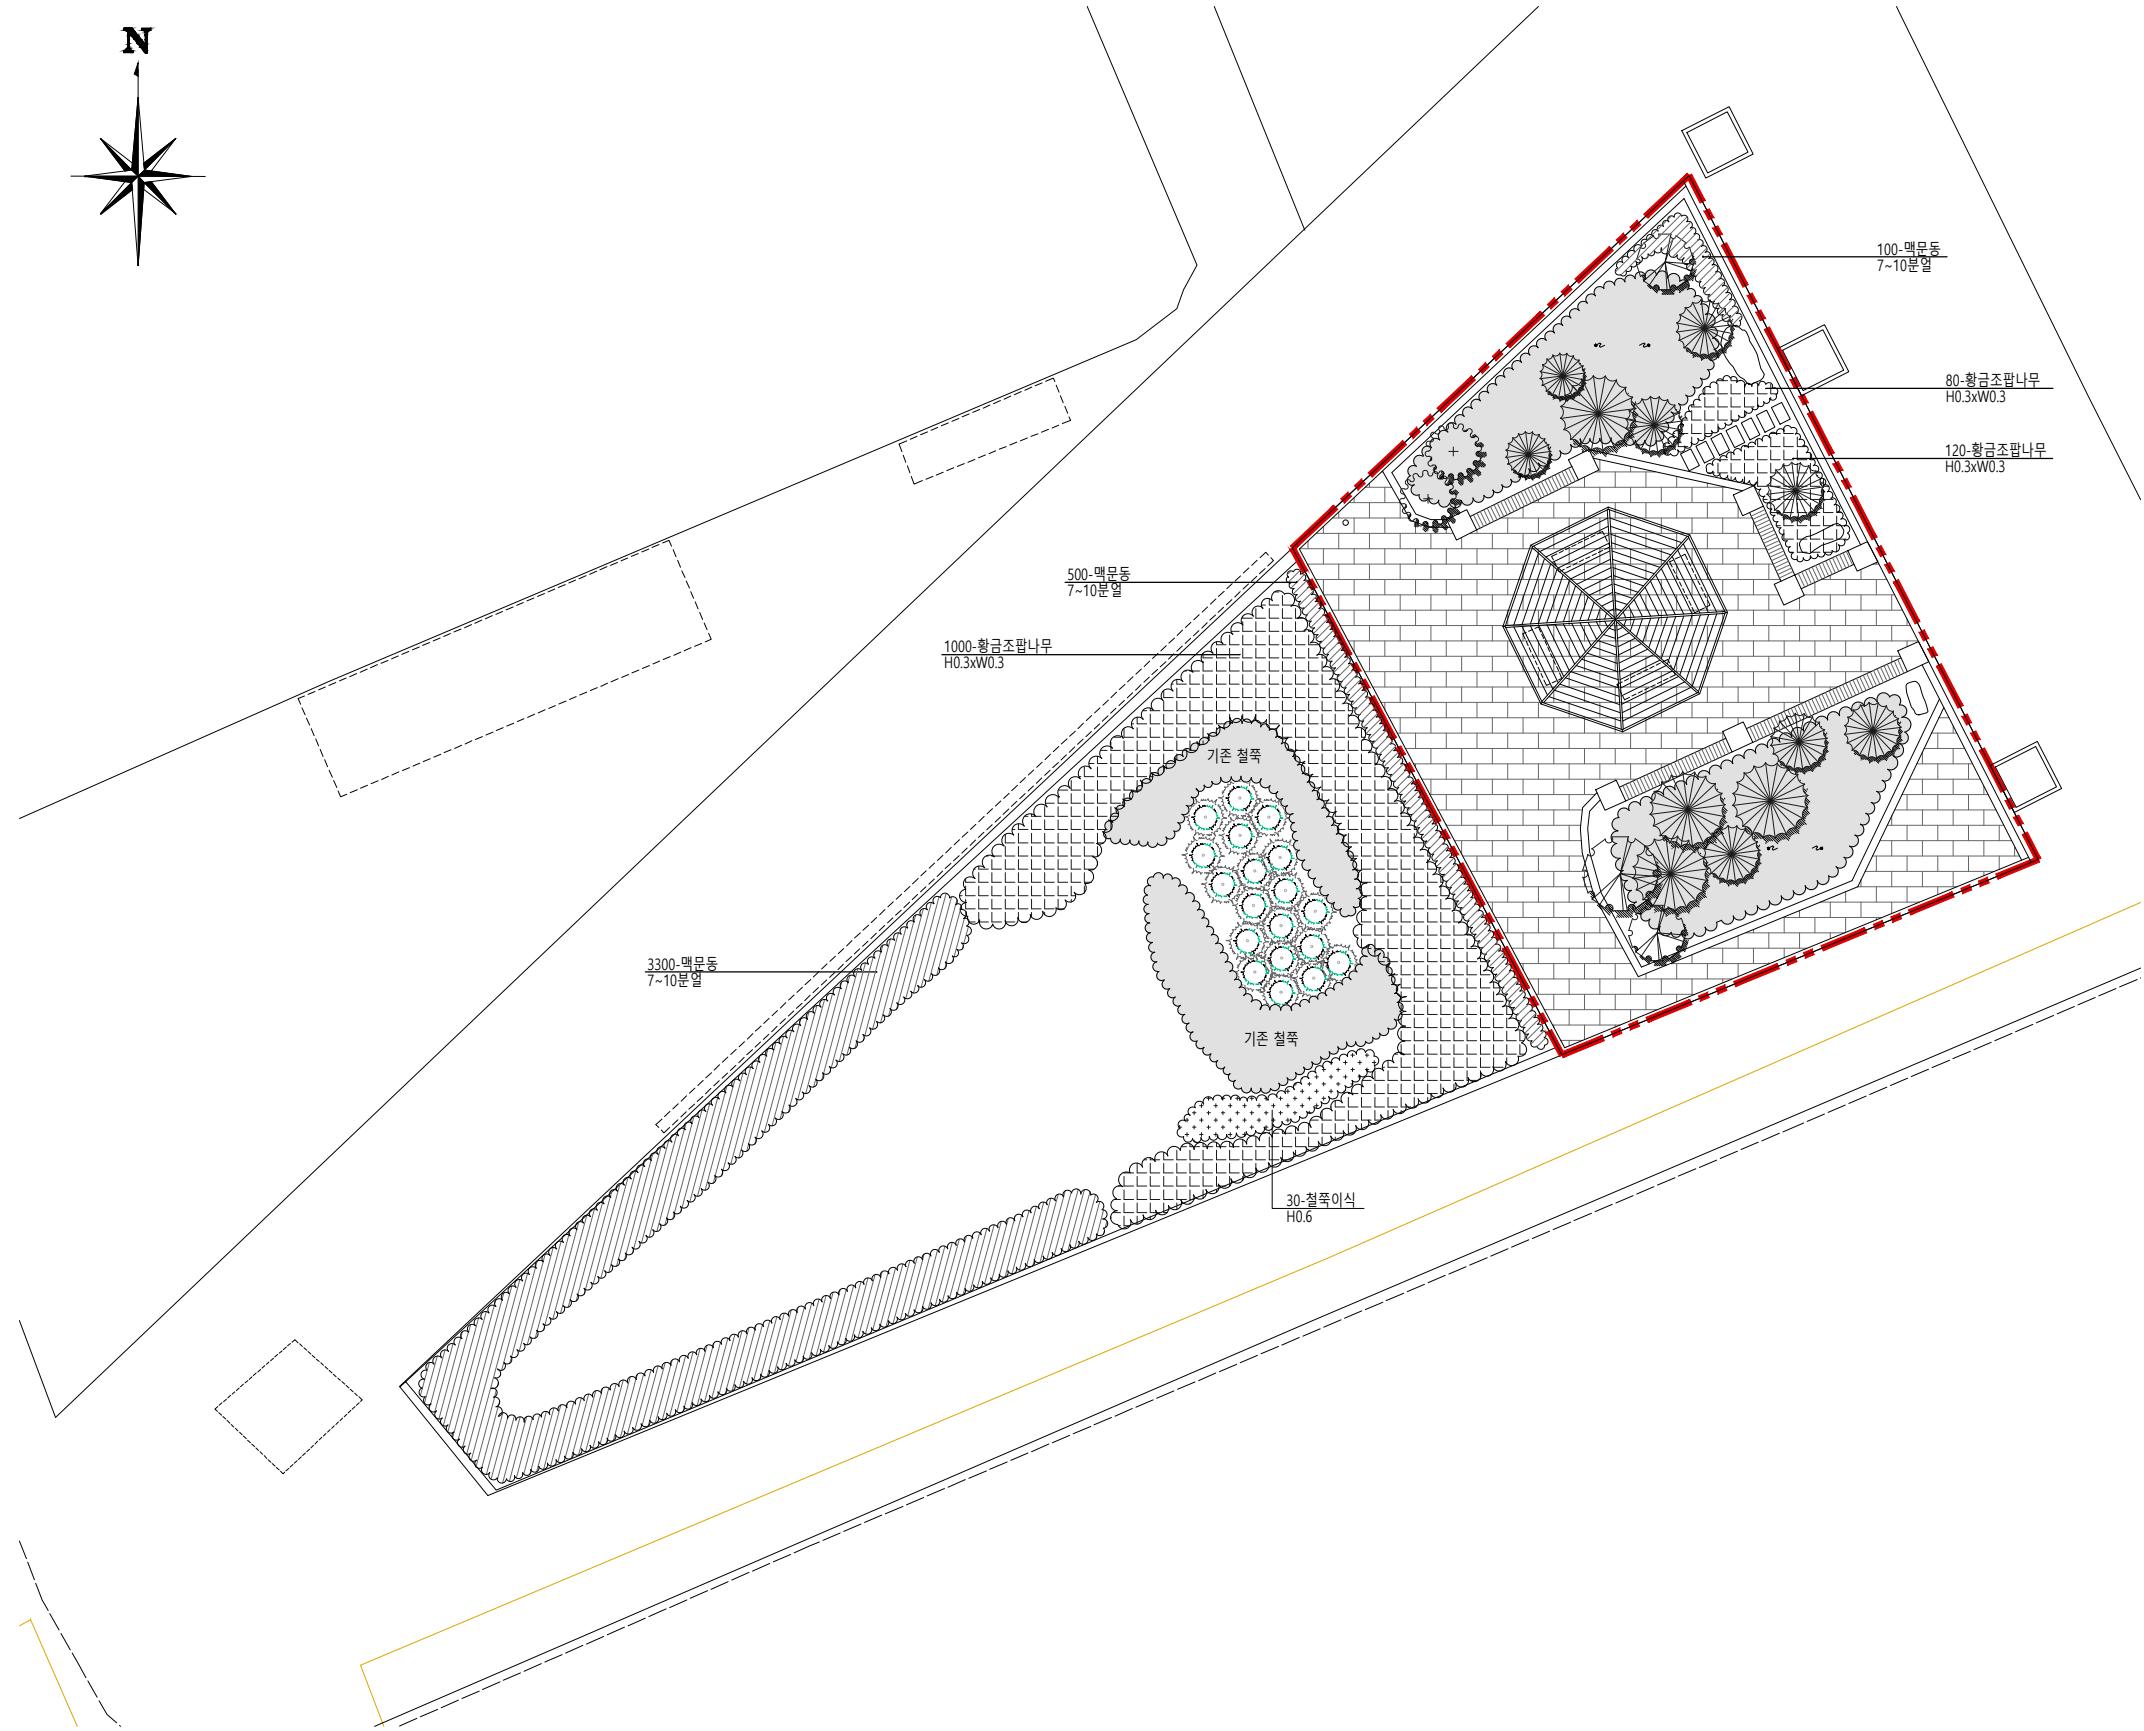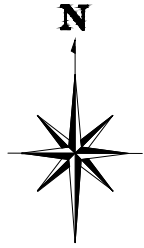


1 식재계획도
Scale=1/100(A3=1/200)

■ 수목 식재 수량표


구분	기호	품명	규격	단위	수량	비고
낙엽관목		철죽 이식	H0.6	주	30	
		황금조팝나무	H0.3xW0.3	주	1,200	16주/m ²
		낙엽관목합계		주	1,230	
		관목합계		주	1,230	
지피		맥문동	7~10분얼	본	3,900	50본/m ²
		지피합계		본	3,900	

사업명	시행사	용역회사	과업참여자			일자	축척	도면명	도면번호
			과업책임자	분야책임자	설계자				
노후마을마당 정비사업	송파구	(주)나람조경개발				2019. 02.	1 : 100	식재계획도	L-003

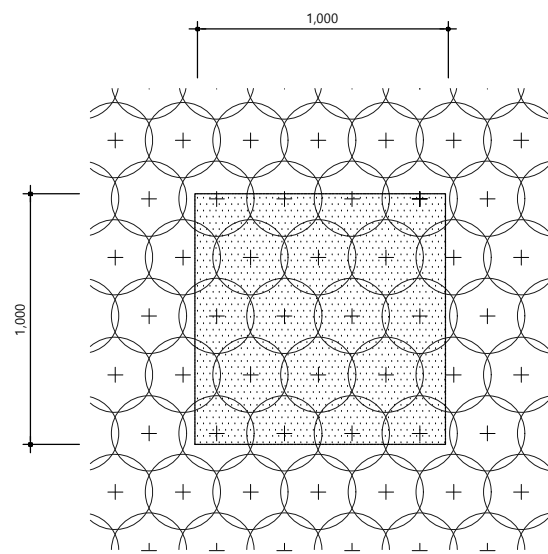

관목식재 (W0.3) : 16주/M2



1 관목 식재밀도
Scale=NONE

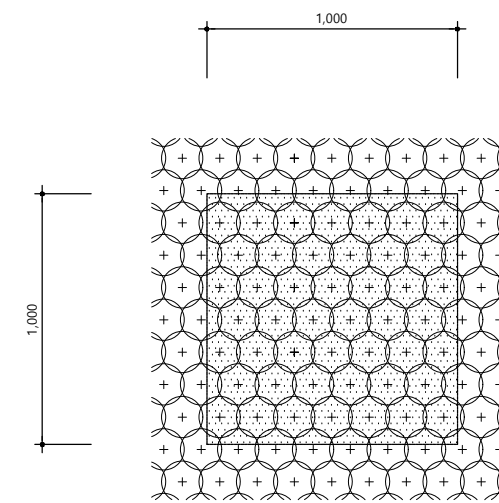

지피초화류식재(8cm) : 50본/M2

2 지피식물 식재밀도
Scale=NONE

사업명	시행사	용역회사	과업참여자			일자	축척	도면명	도면번호
			과업책임자	분야책임자	설계자				
노후마을마당 정비사업	송파구	(주)나람조경개발				2019. 02.	NONE	식재 및 지주목 상세도	L-004

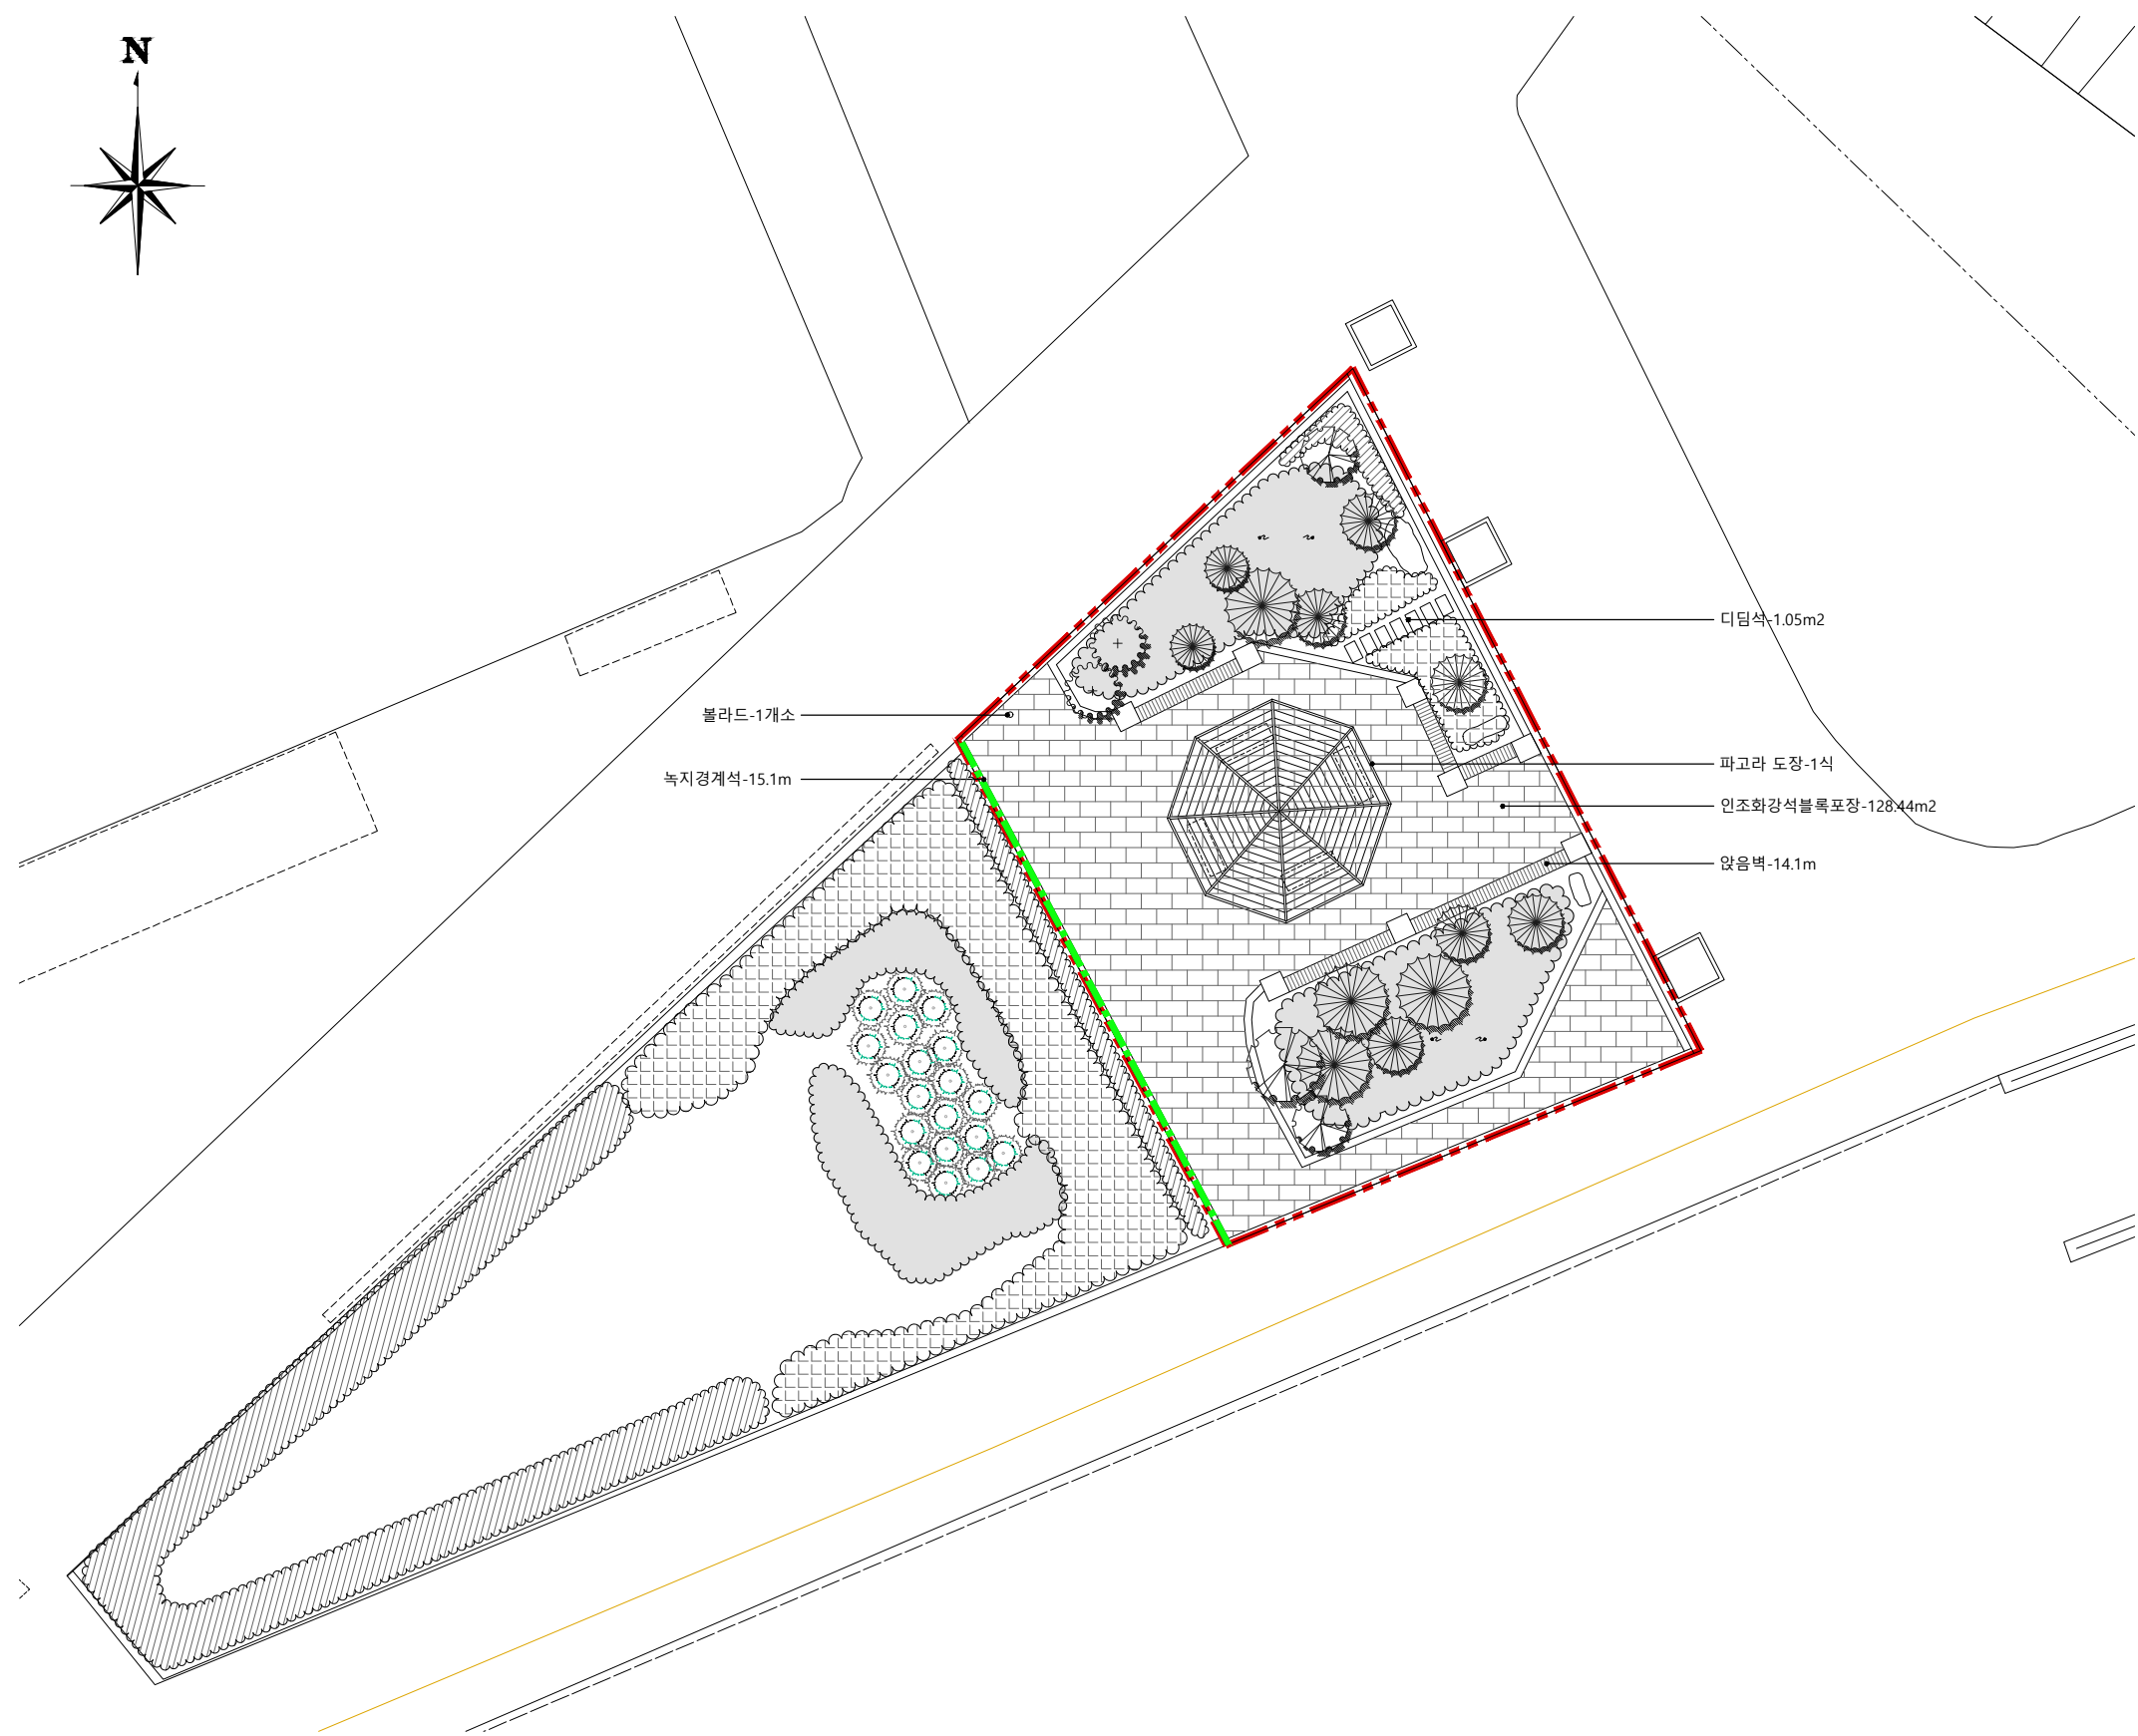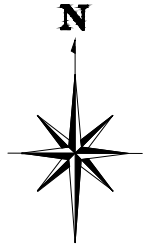

1 시설물 및 포장계획도
Scale=1/100(A3=1/200)

■ 시설물 및 포장수량표

기호	시 설 명	규 격	단위	수 량	비고
	파고라 도장	오일스테인칠 2회	식	1	
	앞음벽	W400, 상판, 측면 교체	m	14.1	
	블라드	Ø200x500	개소	1	
	인조화강석블록포장	T60, 투수	m ²	128.44	
	디딤석포장	T50	m ²	1.05	
	녹지경계석	150x150x1000	m	15.1	

사 업 명	시 행 사	용 역 회 사	과 업 참 여 자			일 자	축 척	도 면 명	도 면 번 호
			과업책임자	분야책임자	설 계 자				
노후마을마당 정비사업	송파구	(주)나람조경개발				2019. 02.	1 : 100	시설물 및 포장계획도	L-005

01	인조화강석블럭포장	S=1/10	02	디딤석포장	S=1/10	02	녹지경계석	S=1/10


사업명	시명사	용역외사	과업참여자			일자	축척	도면명	도면번호
노후마을마당 정비사업	송파구	(주)나람조경개발	과업책임자	분야책임자	실계자	2019. 02.	1 : 10	포장단면상세도	L-006




목재부 오일스테인칠 2회

1 파고라 상세도
Scale=NONE

사업명	시명사	용역외사	과업참여자			일자	축척	도면명	도면번호
			과업책임자	분야책임자	실제자				
노후마을마당 정비사업	송파구	(주)나람조경개발				2019. 02.	NONE	파고라 상세도	L-007

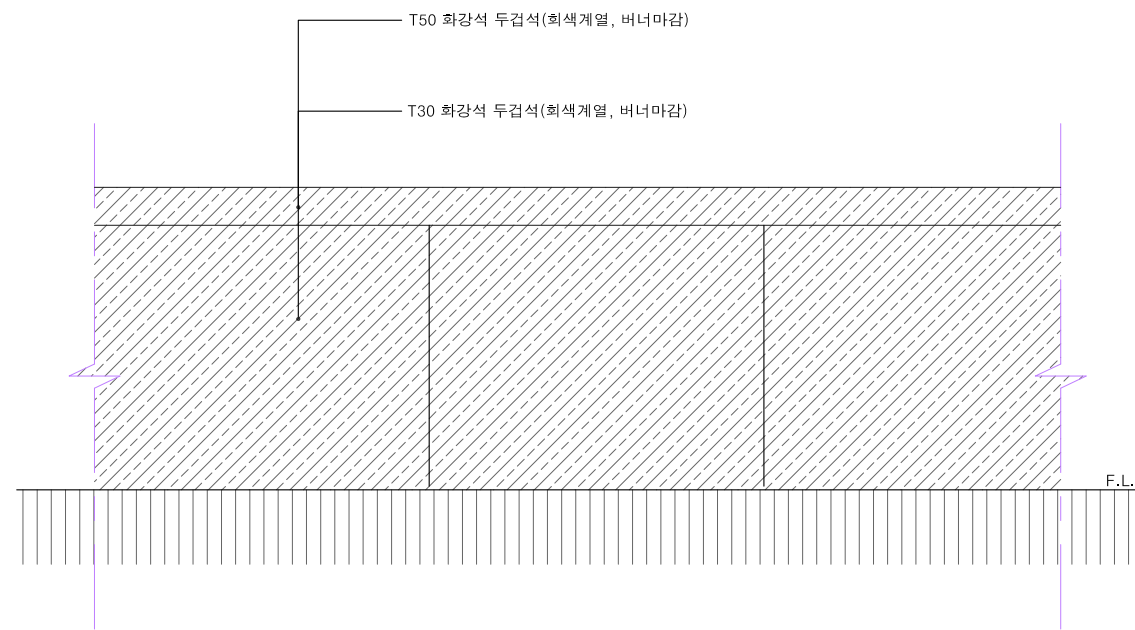


1 앞음벽 정면도
Scale=1/5(A3=1/10)

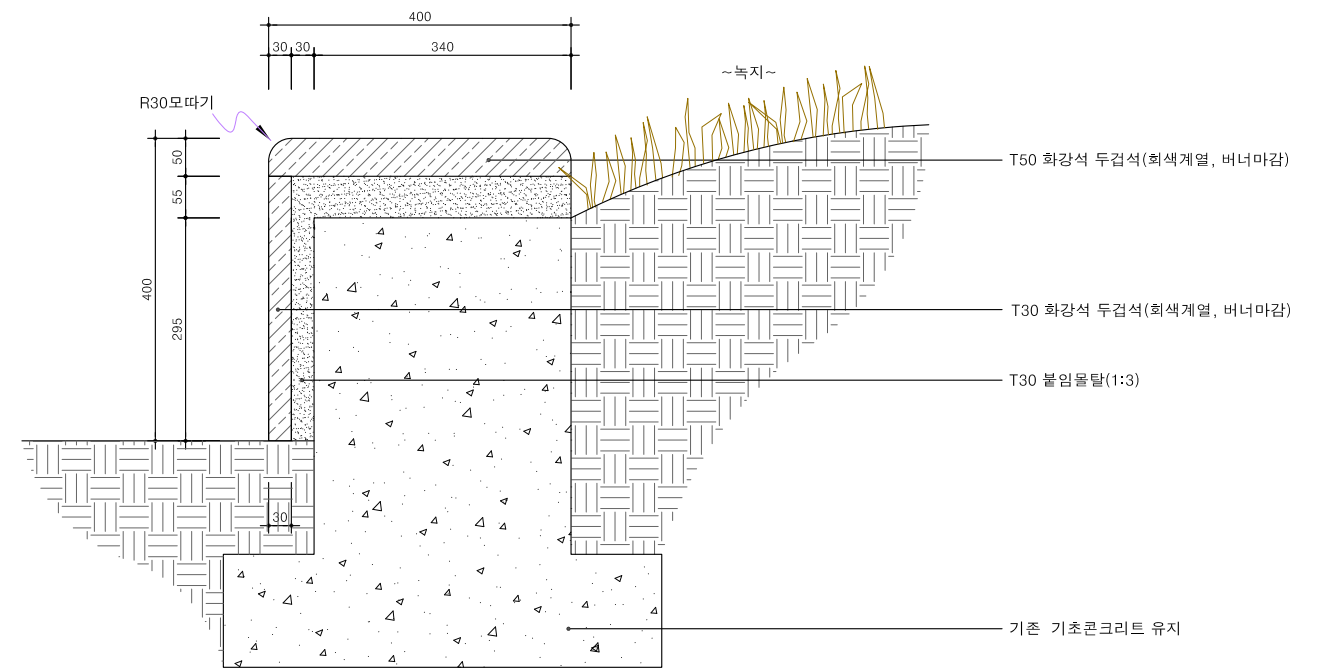

2 앞음벽 정면도
Scale=1/5(A3=1/10)


사업명	시명사	용역회사	과업참여자			일자	축척	도면명	도면번호
			과업책임자	분야책임자	실제자				
노후마을마당 정비사업	송파구	(주)나람조경개발				2019. 02.	1 : 5	앞음벽 상세도	L-008

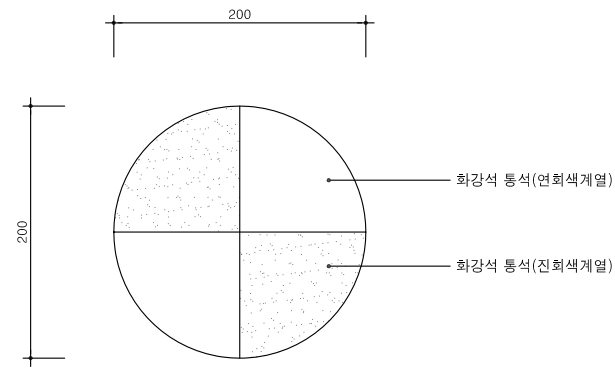


1 **볼라드 평면도**
Scale=1/3(A3=1/6)



4 **볼라드 이미지**
Scale=NONE

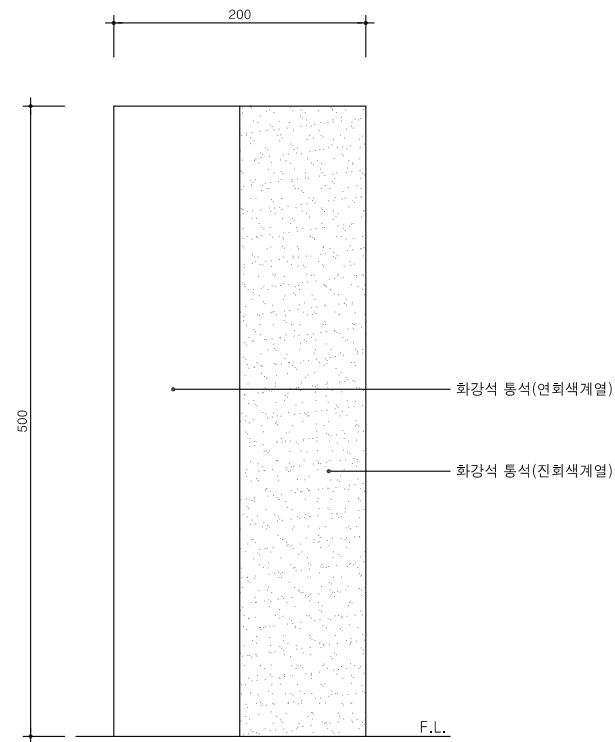

2 **볼라드 정면도**
Scale=1/3(A3=1/6)

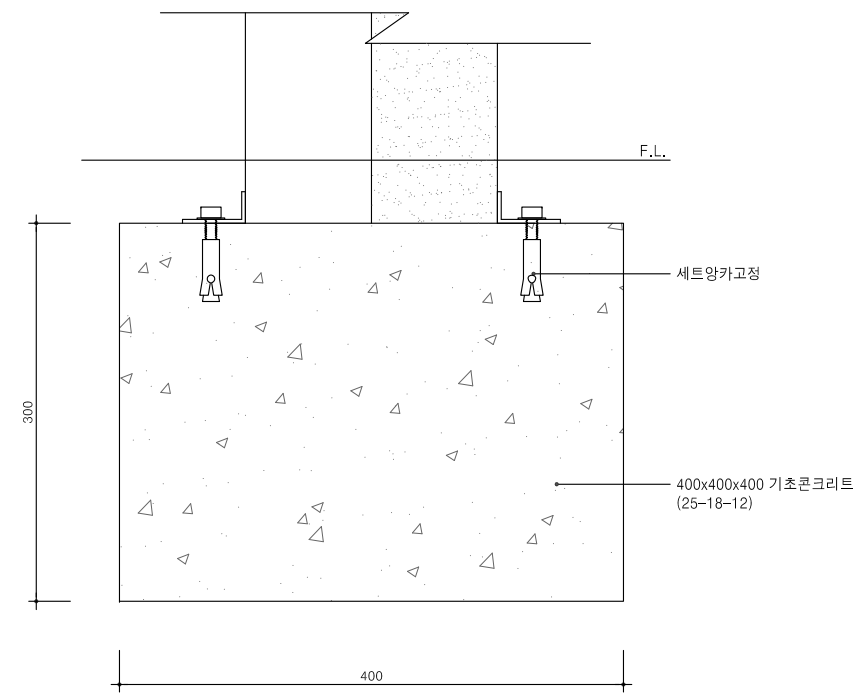

3 **기초상세도**
Scale=1/3(A3=1/6)

사업명	시명사	용역외사	과업참여자			일자	축척	도면명	도면번호
			과업책임자	분야책임자	설계자				
노후마을마당 정비사업	송파구	(주)나람조경개발				2019. 02.	1 : 3	볼라드 상세도	L-009