



낙석방지용임시헬스상세도

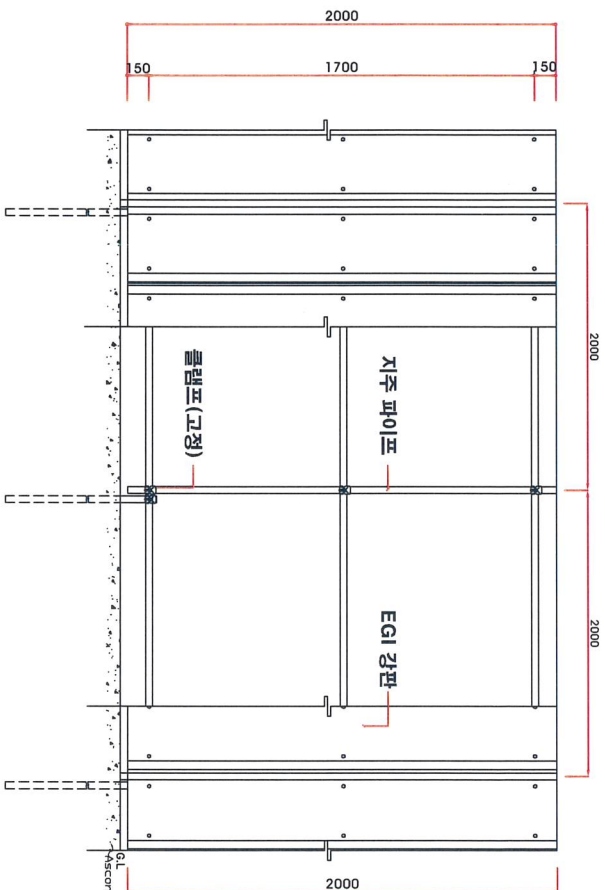


평면도
SCALE : NONE

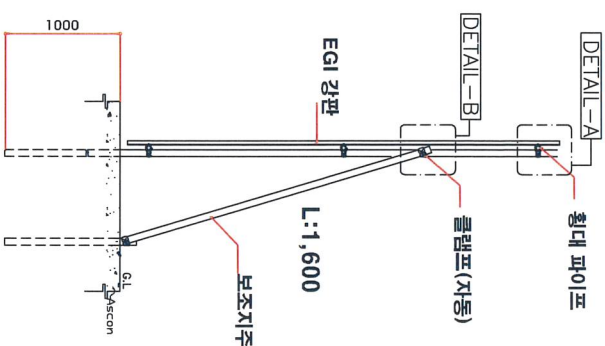


측면도
SCALE : NONE


DETAIL-A
SCALE : NONE

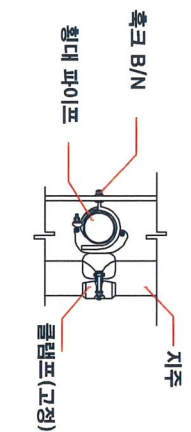

DETAIL-B
SCALE : NONE

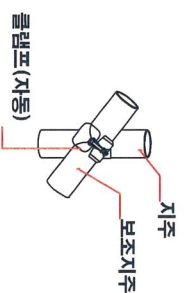

E.GI 강판 상세도
SCALE : NONE

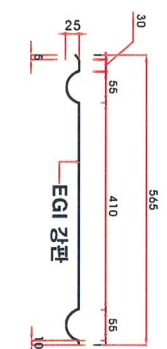


재료표

1경간[H:1800, W:2,000]


종명	규격	단위	수량	비고
지주	φ48.6×2.3t	M	3.2	백관
보조지주	φ48.6×2.3t	M	2.0	2경간당1
횡대	φ48.6×2.3t	M	6.0	백관
E.GI-판	550×2400	EA	4.0	T=1.0
클립포(자동형)	φ48.6×2.3t	M	1.5	백관
연결핀	φ48.6용	EA	5.0	
클립포	고정(자동형)	EA	2.0	
축크 B/N	지형(보조용)	EA	24.0	이력도름
분진망	φ9 B = 1.0m	M	0.0	

서울특별시	시명	시영	신원공영차고지(차량포함)포장공사	시공처	시공사	김성섭	건설사업관리자	정용호	책임인사관리자	도면번호	-	도면명	낙석방지용임시헬스상세도
	시행/연구	건설분야	토목공사	건설단계	시안단계	개정번호	날짜	개정내용	작성처	확인자	검토자	확인자	번

낙석방지용임시단간대상세도

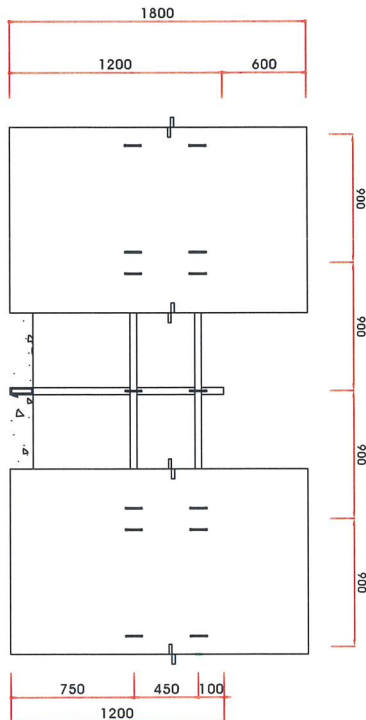


평면도
SCALE : NONE

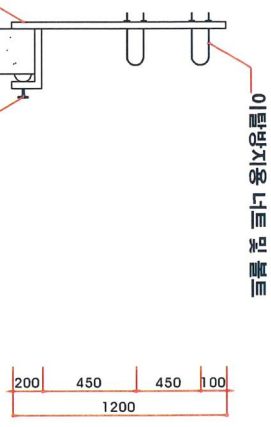



측면도
SCALE : NONE

DETAIL-A
SCALE : NONE

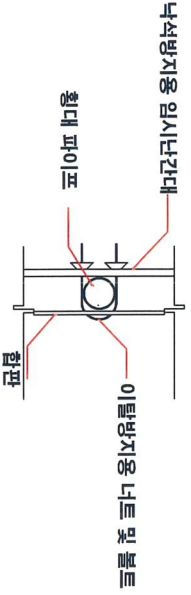


DETAIL-B
SCALE : NONE

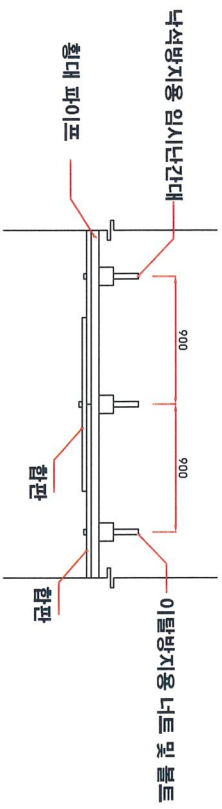

 서울특별시 낙석방지용임시단간대(주) · (주)정미건설	사업명	신원 환경 자 고 지(저류조포함) 조 성 공 사	시공사	시공사	건축사	정 용 호	도면번호	도 면 명	낙석방지용임시단간대상세도
	시원 / 공구	-	토목공사	김 성 섭	김 동 지	정 용 호	-	-	
간섭분야	건축단계	시공단계	계정번호	날 짜	개 정 내 용	확 인 지	확 인 지	편 호 번 호	

교통처리계획도

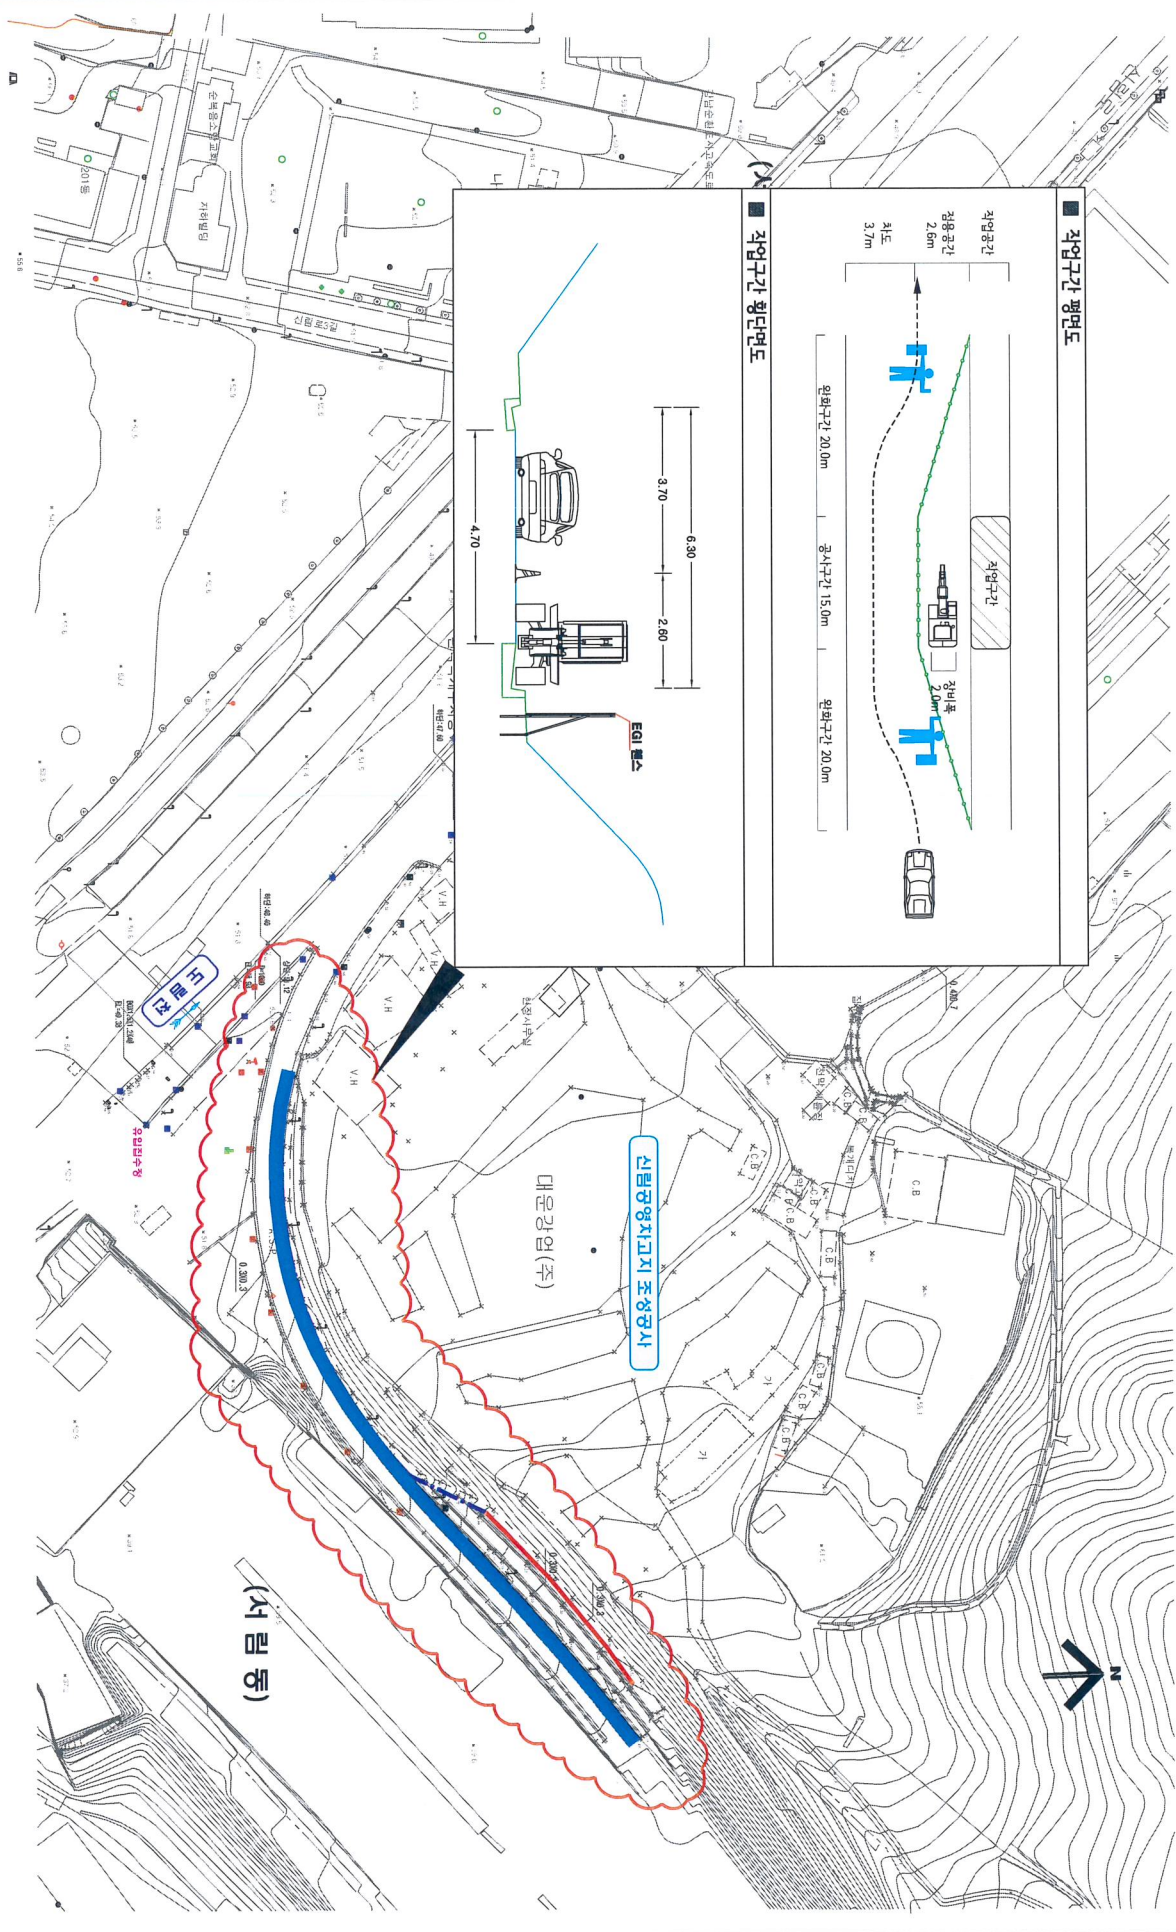

서울특별시 서울특별시 도시교통사업부			사업명	신림 공영 차고지(저류조형) 조성공사				시공사	시공사	건설(설계)비	책임(설계)비	위치정보	도면명	교통처리계획도
			시설/공구					시공사	시공사	건설(설계)비	책임(설계)비	위치정보		
건설분야	토목공사	건설단계	시공단계	계약번호	날짜	계약내용	작성일자	확인일자	검토일자	확인일자	속척	도면번호		