




---

지상3층 회의실 인테리어공사

2018. 03.




■ 회의실 평면도

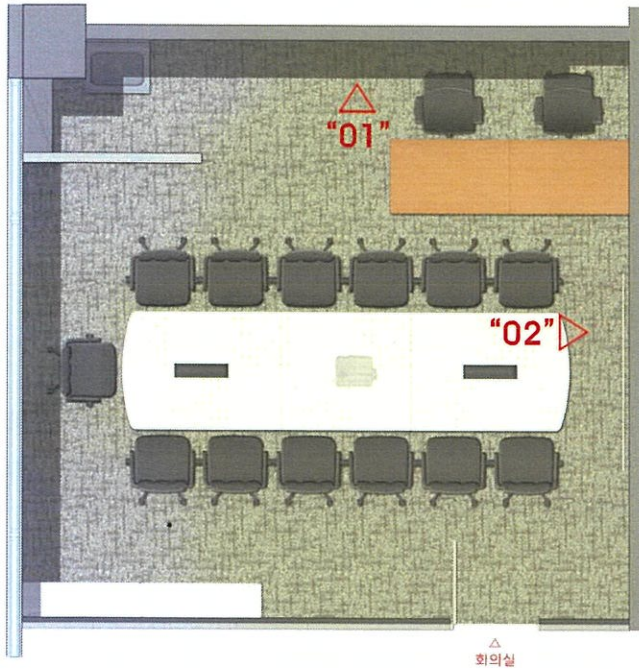


회의실  
(35.5m<sup>2</sup>/10.8PY)

■ 입면도 - 회의실


"01"

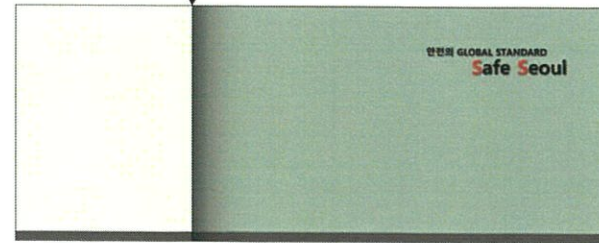


"02"

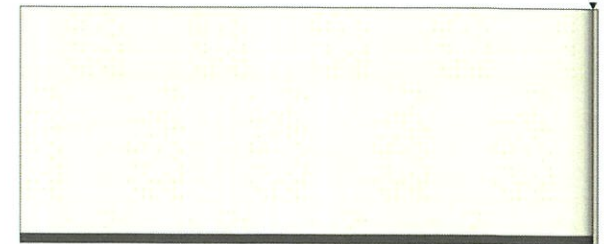

■ 현장사진 - 회의실

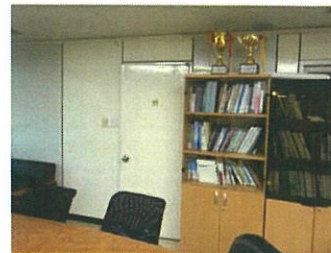

인테리어 철거범위  
 1. 바닥 : 기존 바닥재 철거  
 2. 벽체 : 일부 SGP패널 철거  
 \* 기존 가구 이설 별도

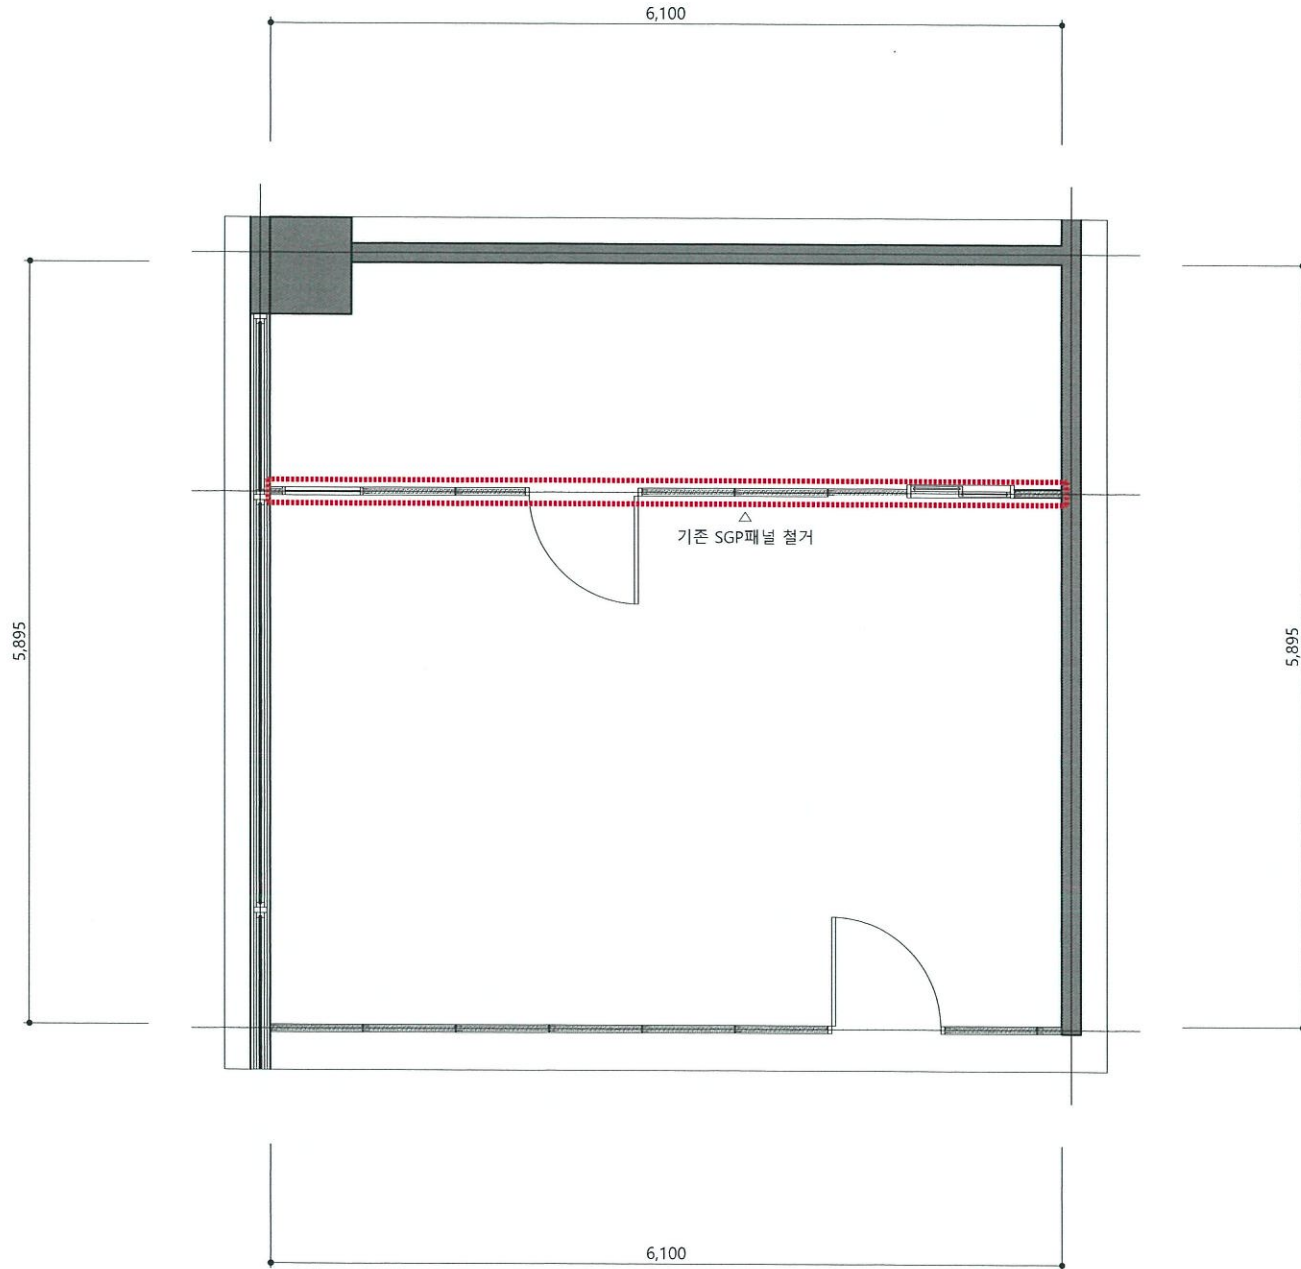

공시명

지상3층 회의실  
인테리어공사

특기사항 NOTE

번호 NO.	설계변경 REVISION	날짜 DATE	승인 SIGN
△			

계도	
검사1	
검사2	
상사	
승인1	
승인2	
일지	2018. 03.
축척	A1 : 1/20 A3 : 1/40
도면명	지상3층 회의실 평면도(변경전)
도면번호	IA - 001
말번호	001

지상3층 회의실 평면도(변경전)

SCALE  
A1:1/20, A3:1/40


1

**인테리어 공사범위**

1. 바닥 : 지정 P-TILE 마감
2. 벽체
  - 2-1. 칸막이벽체 신설 후/지정 도장 마감
  2. 지정 도장 마감
3. 천정 : 일부 천정 보수 후/지정 도장 마감
4. 기타
  - 4-1. 싱크대 신설
  - 4-2. 전동스크린&빔프로젝트 설치(별도)
  - 4-3. 회의테이블&의자 set 설치

\* 설비공사 별도

**- P-TILE 재질**

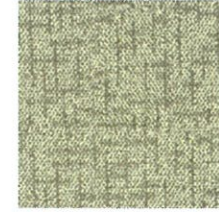

회사명 : LG하우시스 지인  
 모델명 : DTE2834-A1 그레이  
 사이즈 : 450x450



공 사 명

지상3층 회의실  
 인테리어공사

특기사항 NOTE

번호 NO.	상세 변경 REVISION	날짜 DATE	승인 APPR.
△			

제 도

결 사1

결 사2

결 사

승 인1

승 인2

날 지

축 척

도 면 명

도면번호

일반번호

2018. 03


A1 : 1/20

A3 : 1/40

지상3층 회의실  
 평면도(변경후)

IA - 002


002

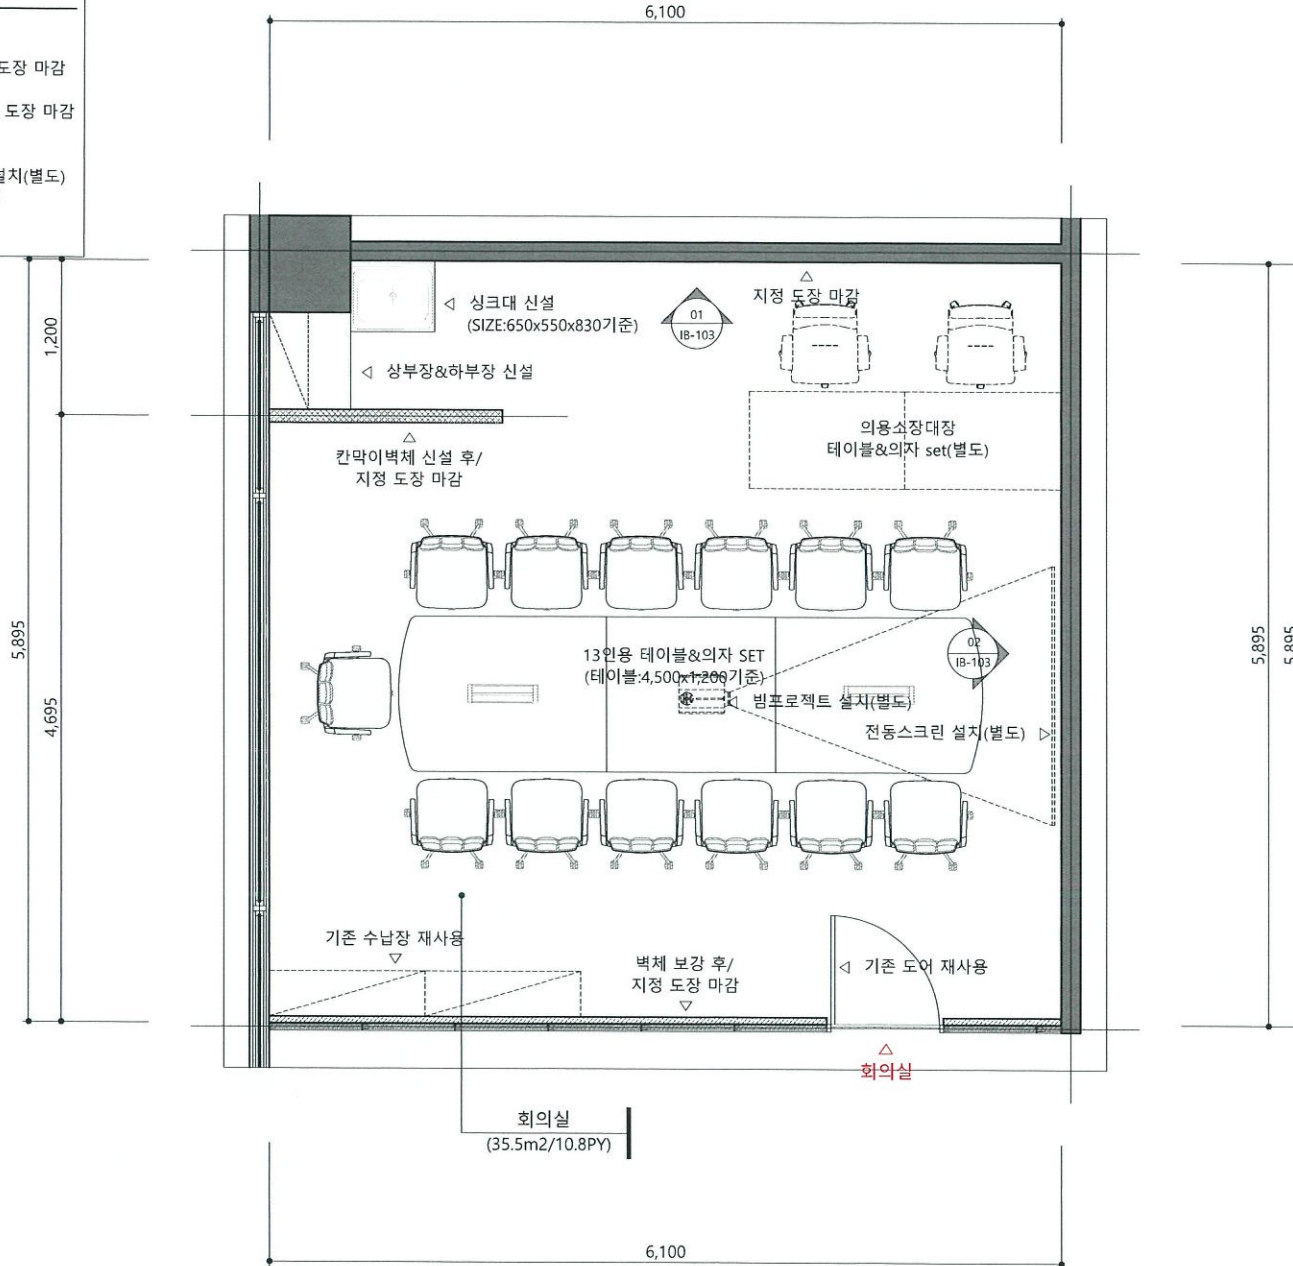

**지상3층 회의실 평면도(변경후)**

SCALE  
 A1:1/20, A3:1/40

1

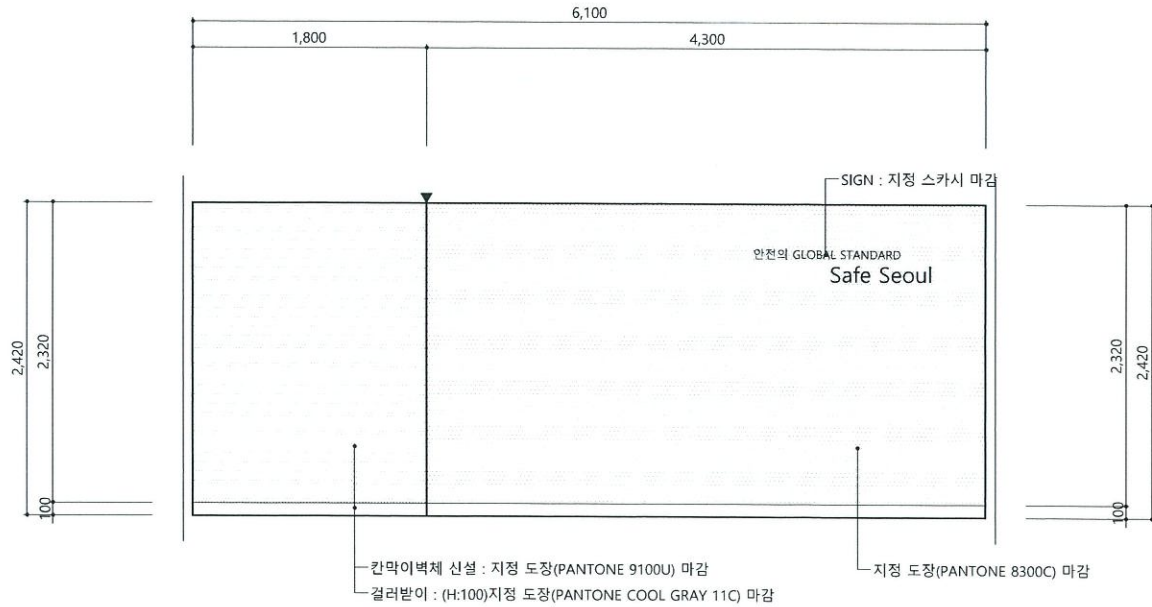

- 벽체 컬러

PANTONE 9100U

PANTONE 8300C

- 걸레받이 컬러


PANTONE COOL GRAY 11C

지정 도장(PANTONE 8300C) 마감  
지정 도장(PANTONE 9100U) 마감  
걸레받이 : (H:100)지정 도장(PANTONE COOL GRAY 11C) 마감

입면도\_01@회의실

SCALE  
A1:1/20, A3:1/40

1

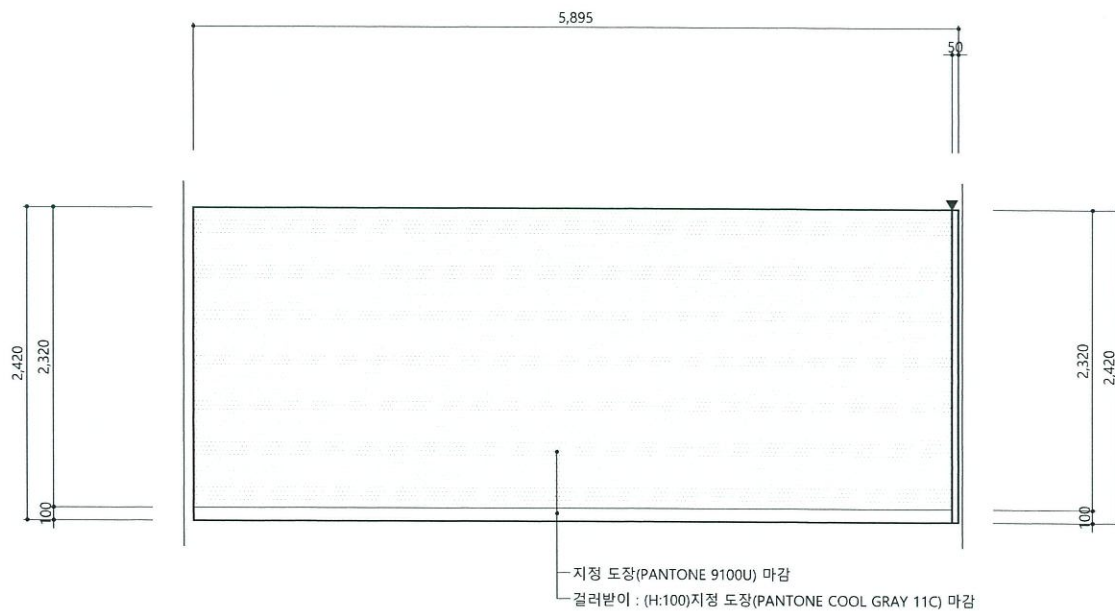

지정 도장(PANTONE 9100U) 마감  
걸레받이 : (H:100)지정 도장(PANTONE COOL GRAY 11C) 마감

입면도\_02@회의실

SCALE  
A1:1/20, A3:1/40

2

계도	도면번호
경사1	IA - 003
경사2	
경사	
층연1	
층연2	
일치	2018. 03.
주최	A1 : 1/20 A3 : 1/40
도면명	입면도_01,02@회의실
도면번호	IA - 003
월면번호	003