


종합개선안도

SCALE = 1 : 800

- 개선내용
- 1) 기존도로(사도) 1개차로 추가 확보
 - 2) 차로 재구획
 - 3) 안전지대 제거
 - 4) 차량주행유도노면표시 설치
 - 5) 노면표시 설치
 - 6) 이정표 설치

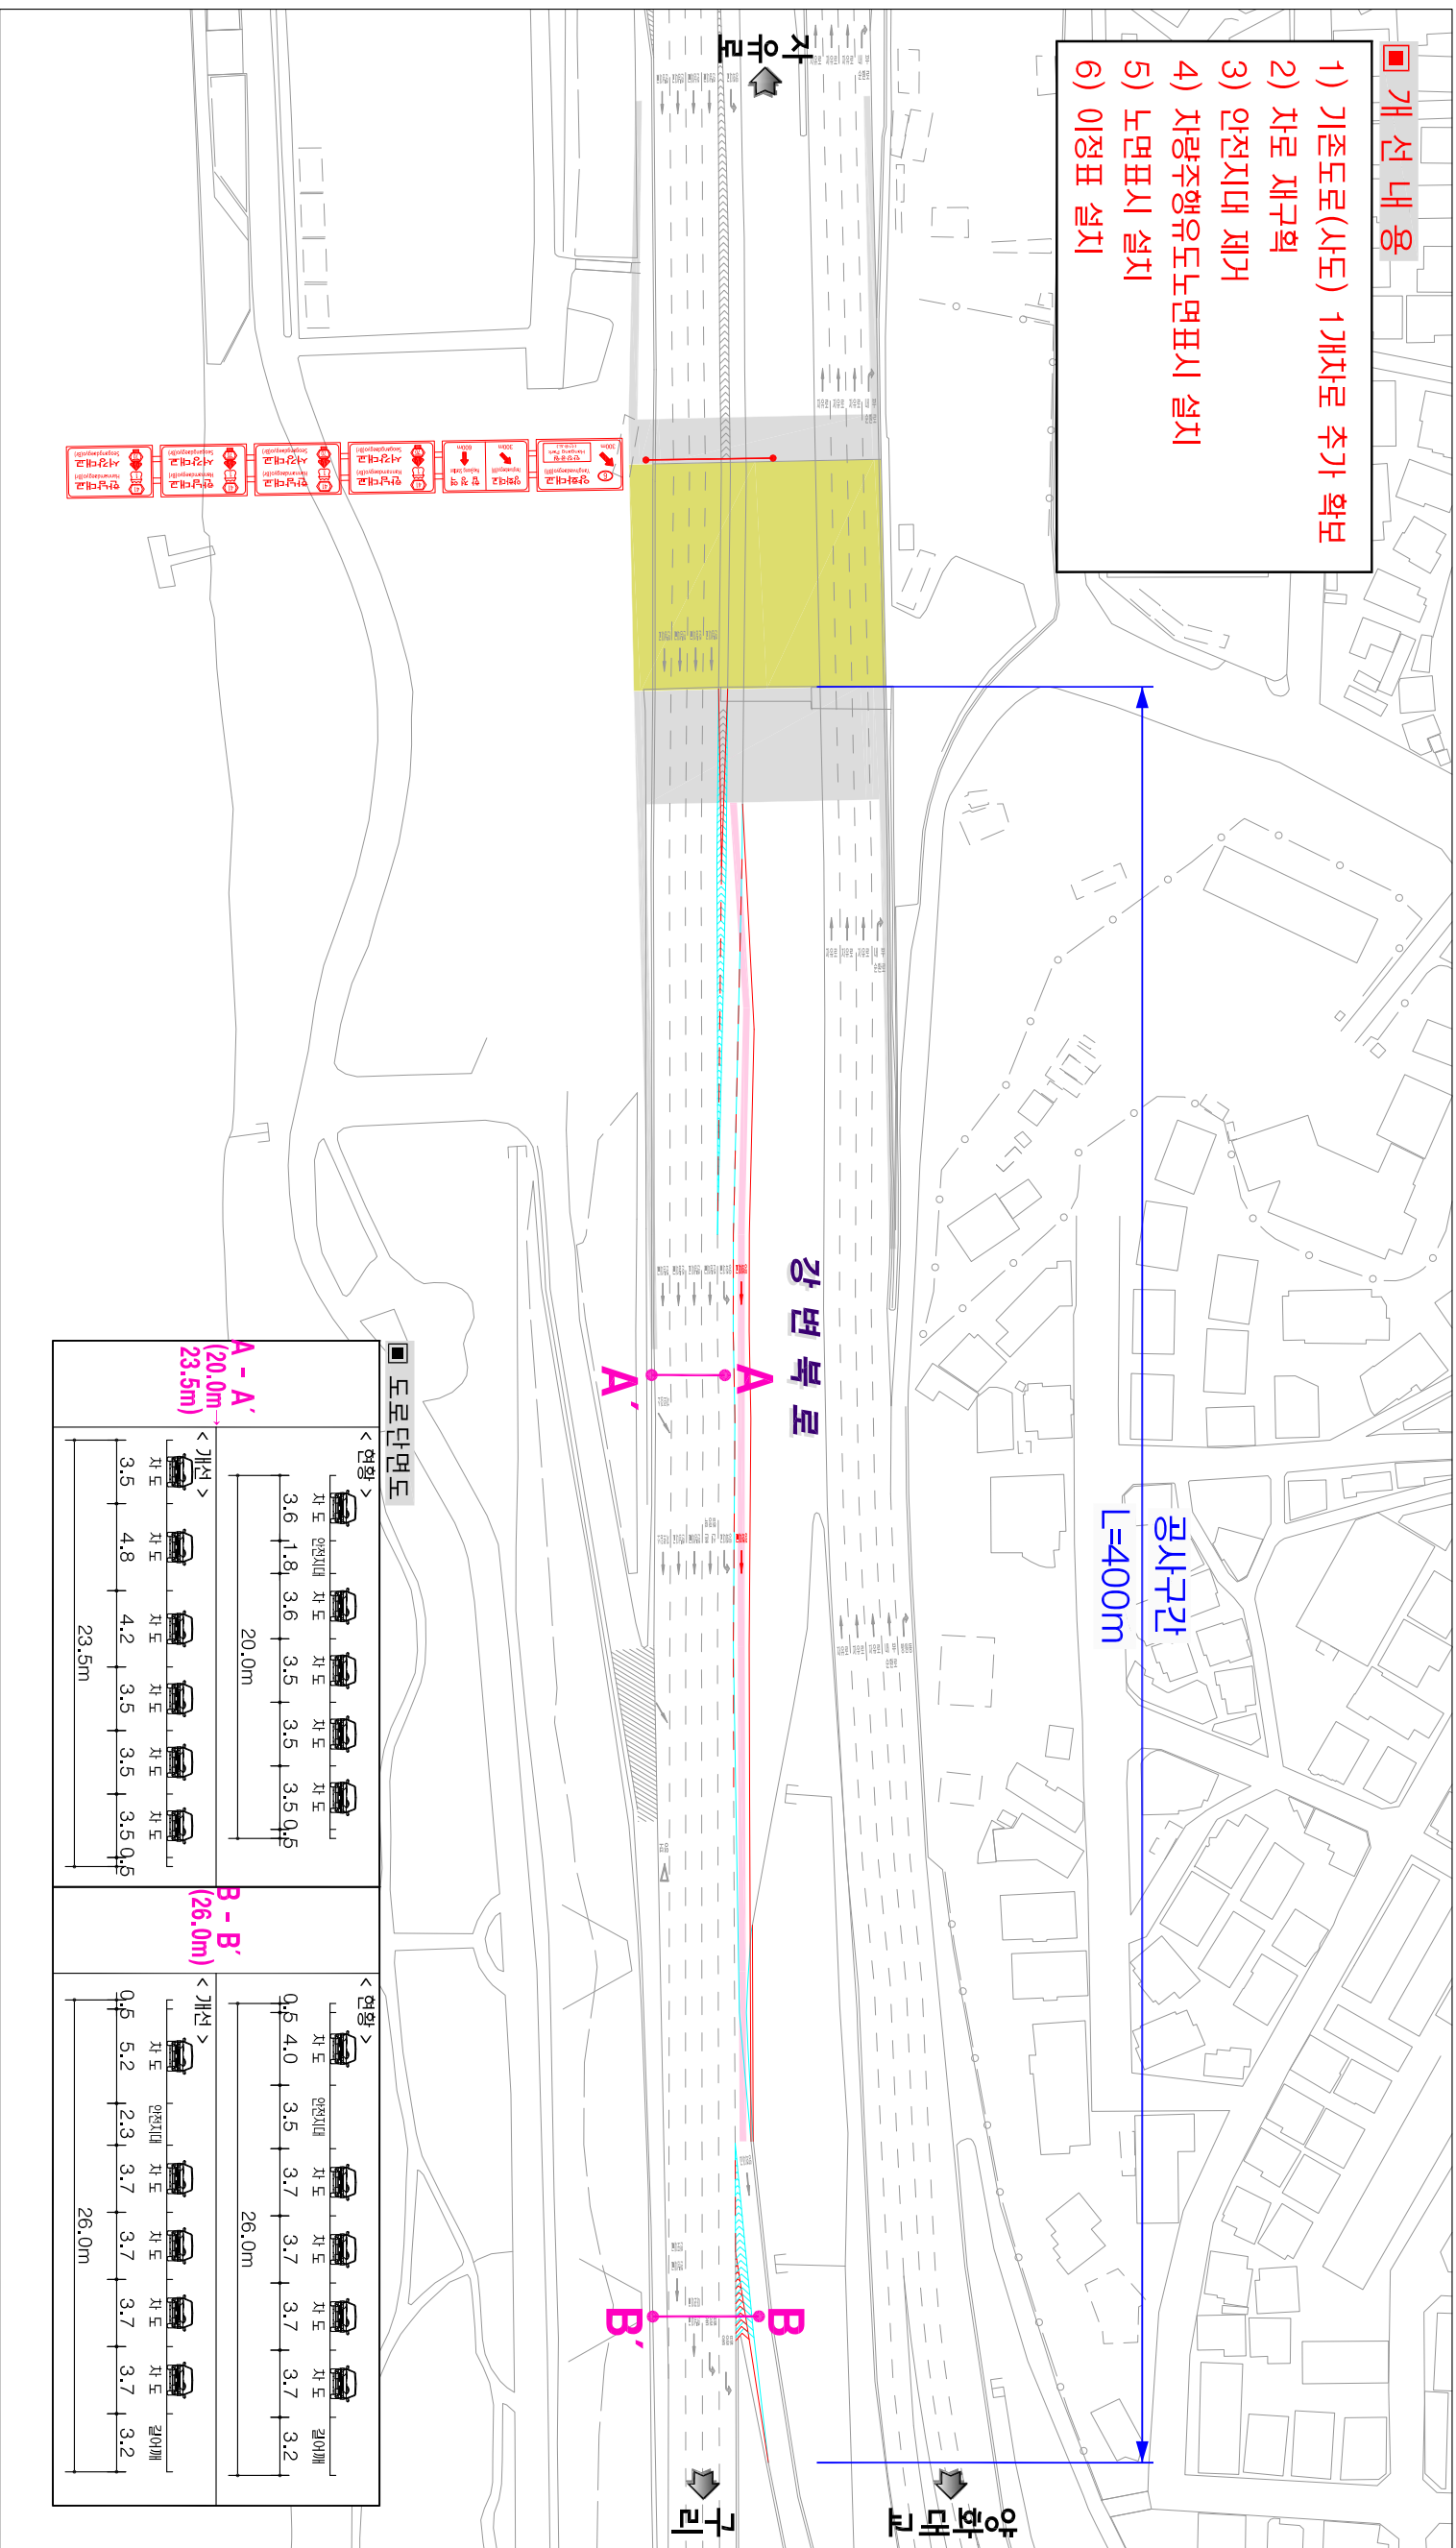


■ 도로단면도

구분	차도	안전지대	차도	차도	차도	차도	차도	차도	차도	
A-A' (20.0m) (23.5m)	< 현황 >					< 개선 >				
	3.6	1.9	3.6	3.5	3.5	3.5	3.5	3.5	3.5	
B-B' (26.0m)	< 현황 >					< 개선 >				
	9.5	4.0	3.5	3.7	3.7	3.7	3.7	3.7	3.2	

사업명	도시고속도로 기능개선사업(2차) 기본 및 실시설계	설계사	(주) 천 일						
	시공사		개정번호	일자	개정사유	작성자	검토자	책임자	
I·SEOUL·U		최초작성		축척	A3=1:1,600 A1=1: 800		도면명	종합개선안도 (망원초록길 구간)	
				CAD파일명			도면번호	일련번호	

표지판 계획 평면도

SCALE = 1 : 800

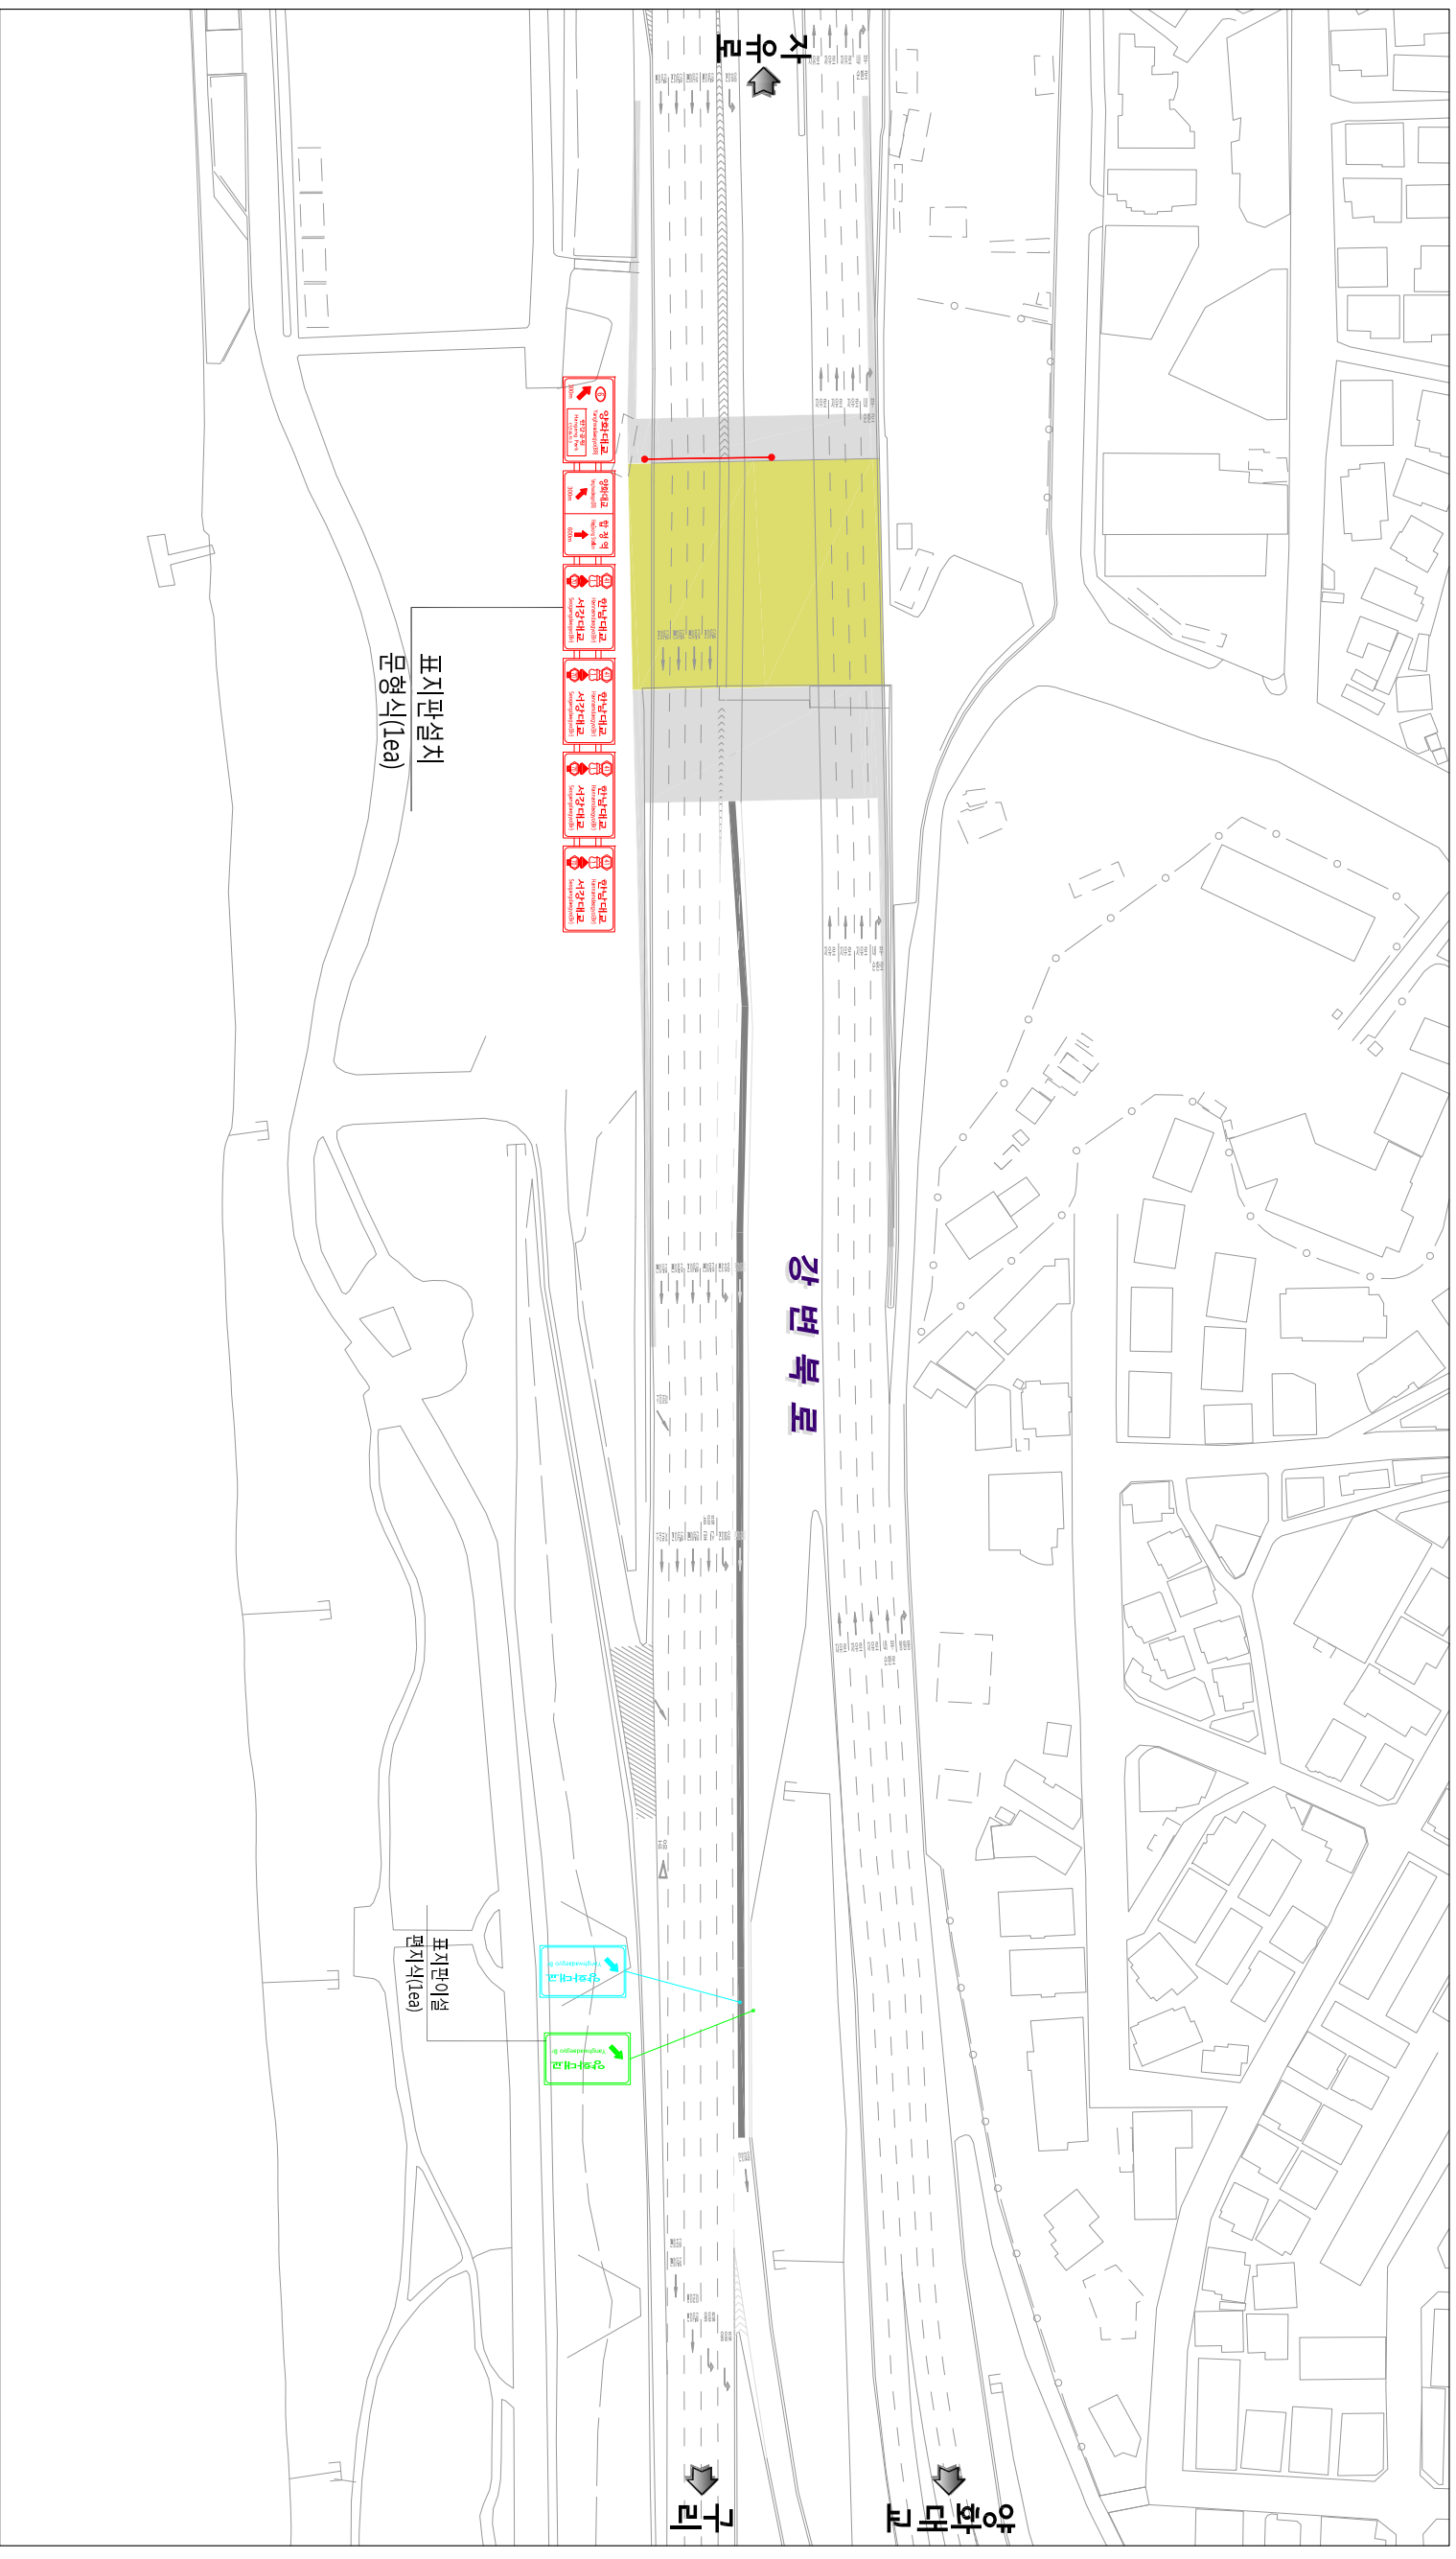

	설계사	(주) 천 일				최초작성		축척	A3=1:1,600 A1=1: 800	도면명	종합개선안도 (망원초북길 구간)
	시공사							CAD파일명		도면번호	
사업명	도시고속도로 기능개선사업(2차) 기본 및 실시설계		시공사		개정번호	일자	개정사유	작성자	검토자	책임자	일련번호