


평면도 (남측)

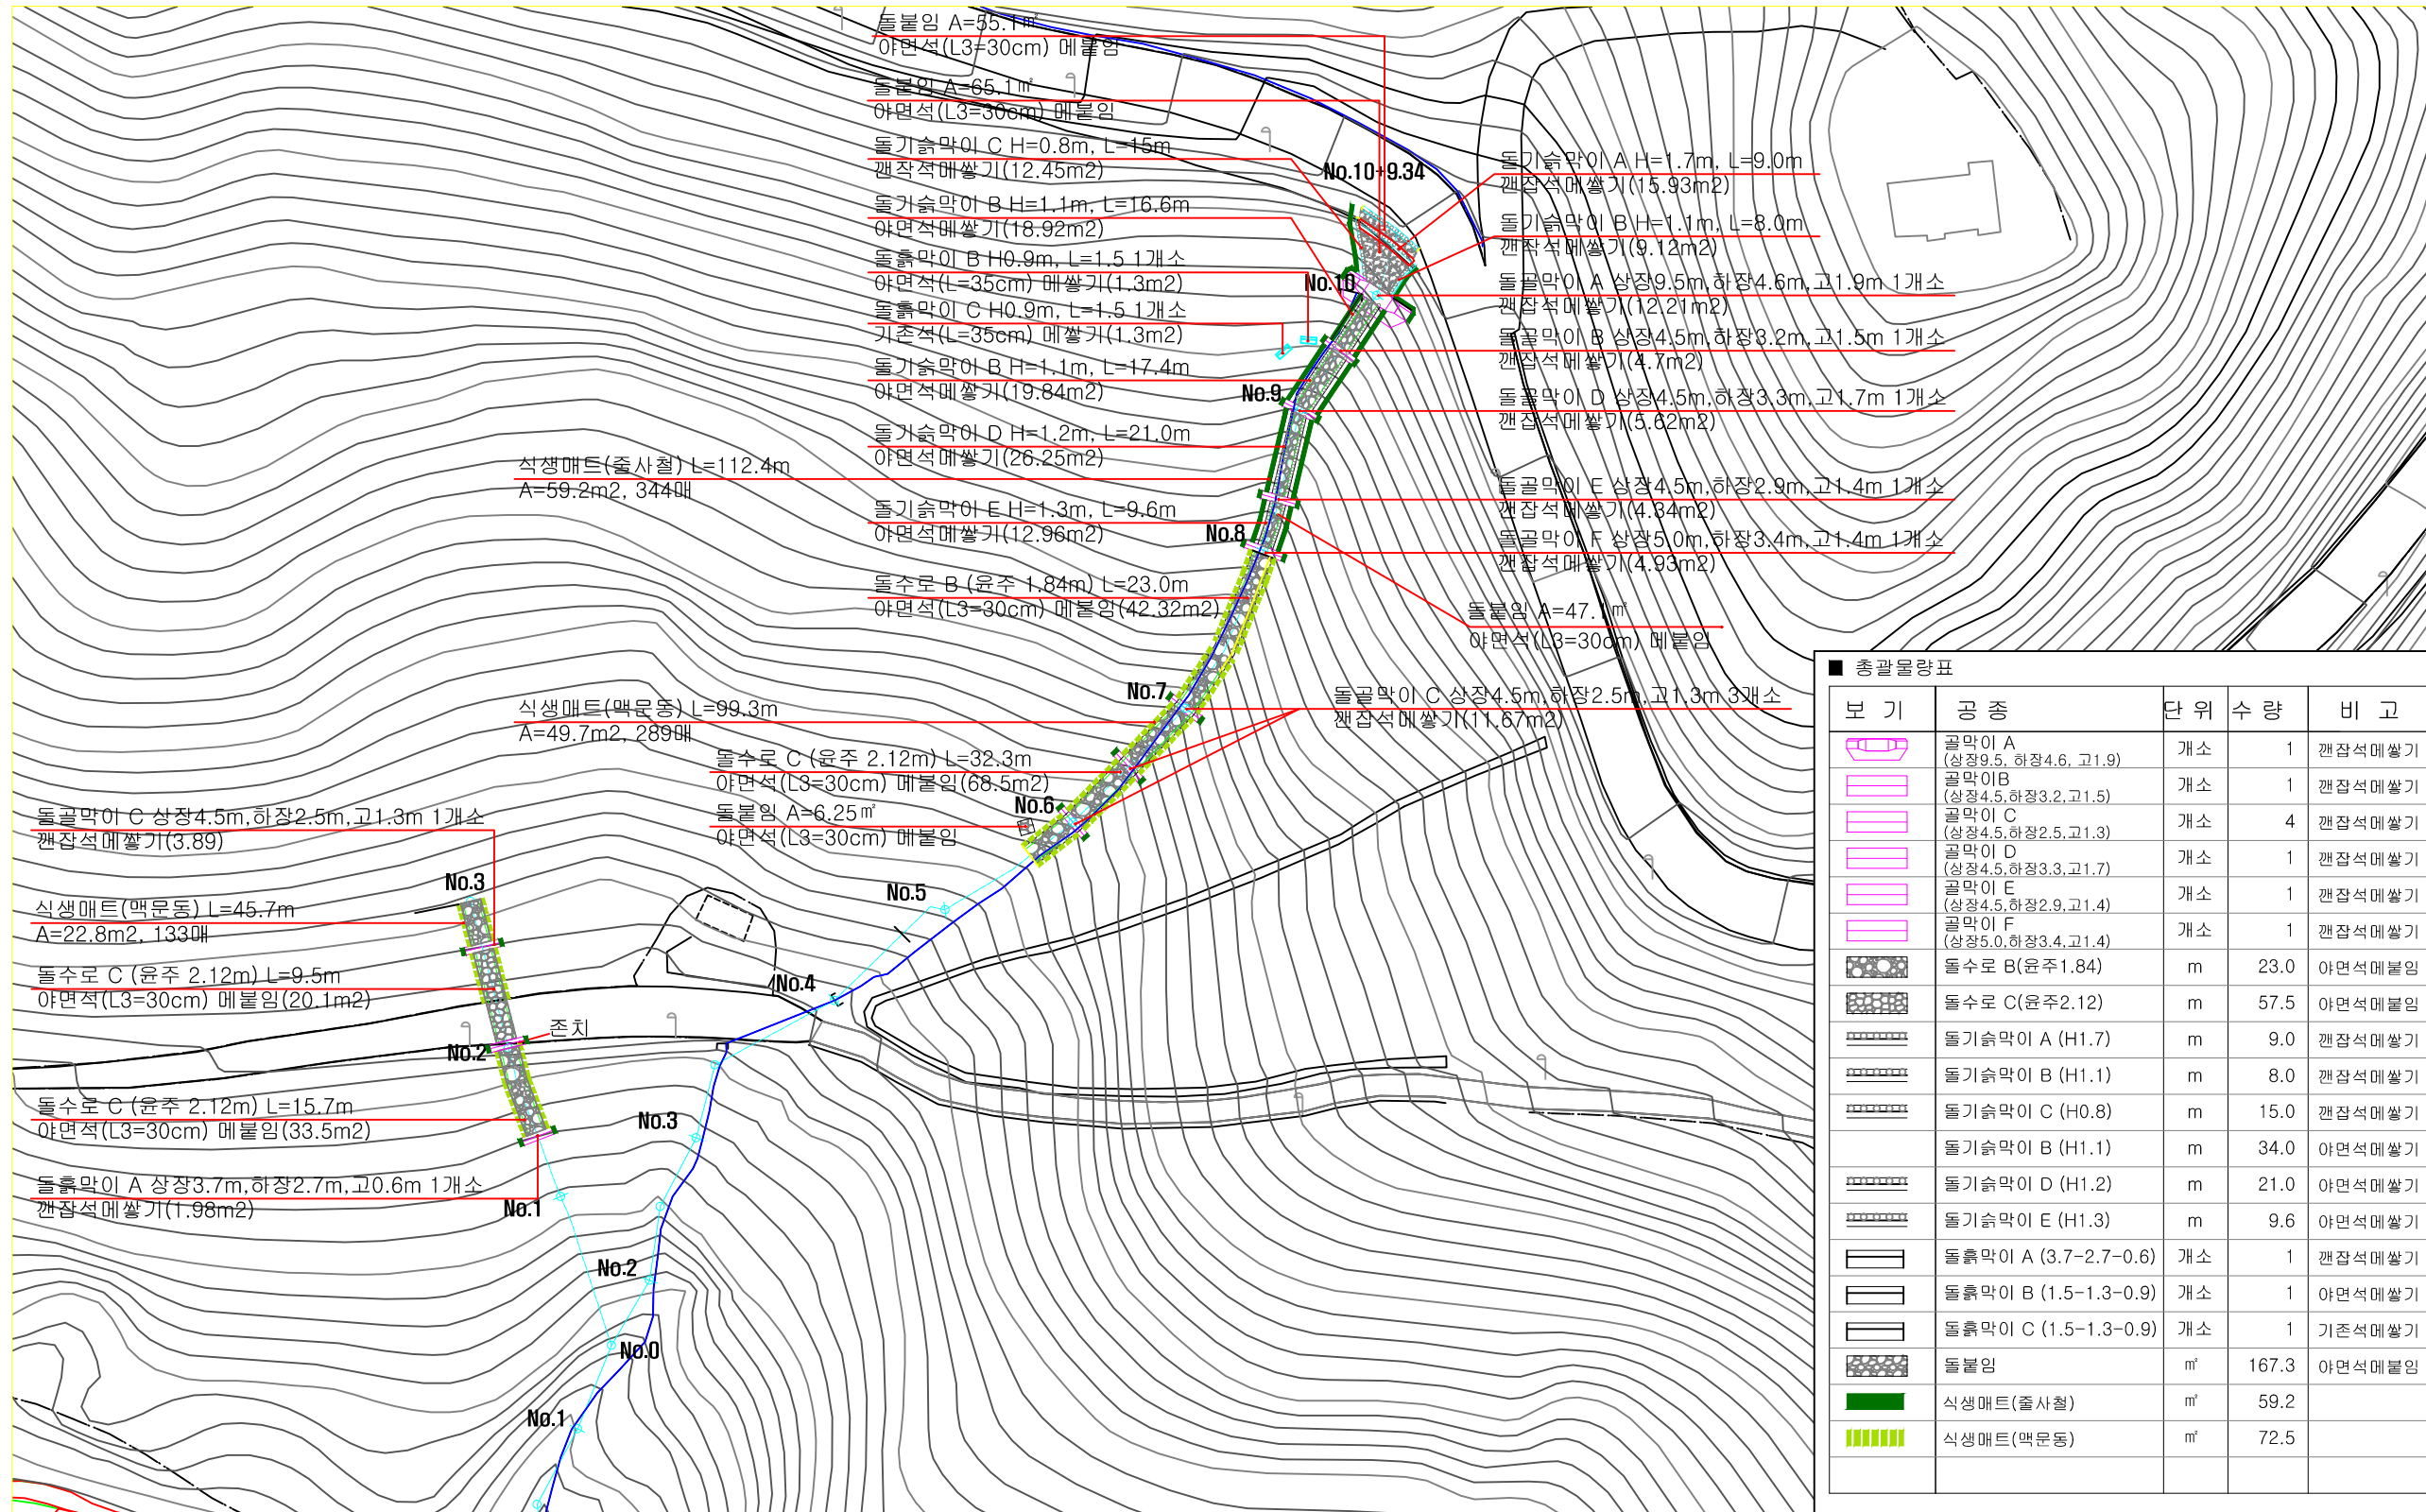

■ 총괄물량표

보기	공종	단위	수량	비고
	골막이 A (상장9.5, 하장4.6, 고1.9)	개소	1	갠잡석메쌓기
	골막이 B (상장4.5, 하장3.2, 고1.5)	개소	1	갠잡석메쌓기
	골막이 C (상장4.5, 하장2.5, 고1.3)	개소	4	갠잡석메쌓기
	골막이 D (상장4.5, 하장3.3, 고1.7)	개소	1	갠잡석메쌓기
	골막이 E (상장4.5, 하장2.9, 고1.4)	개소	1	갠잡석메쌓기
	골막이 F (상장5.0, 하장3.4, 고1.4)	개소	1	갠잡석메쌓기
	돌수로 B(윤주1.84)	m	23.0	야면석메불임
	돌수로 C(윤주2.12)	m	57.5	야면석메불임
	돌기슭막이 A (H1.7)	m	9.0	갠잡석메쌓기
	돌기슭막이 B (H1.1)	m	8.0	갠잡석메쌓기
	돌기슭막이 C (H0.8)	m	15.0	갠잡석메쌓기
	돌기슭막이 B (H1.1)	m	34.0	야면석메쌓기
	돌기슭막이 D (H1.2)	m	21.0	야면석메쌓기
	돌기슭막이 E (H1.3)	m	9.6	야면석메쌓기
	돌흙막이 A (3.7-2.7-0.6)	개소	1	갠잡석메쌓기
	돌흙막이 B (1.5-1.3-0.9)	개소	1	야면석메쌓기
	돌흙막이 C (1.5-1.3-0.9)	개소	1	기존석메쌓기
	돌붙임	㎡	167.3	야면석메불임
	식생매트(줄사철)	㎡	59.2	
	식생매트(맥문동)	㎡	72.5	

중부공원녹지사업소

REV.	DATE	DESCRIPTION	APPROVAL

경상북도 문경시 신암면 불암리 66-2
 전화: 0541 554-2388 fax: 0541 554-2389
 주식회사연림

2013년 산사태 예방사방사업 (남측3구역)

DRAWN DES'D CHK'D SUBM'D APP'D

평면도 (남측)

DWG. NO. 03

SCALE A3:1/800

DATE