

샛강문화다리 하부 점용구역 정비공사

2017. 08.

(주)스마일그룹

도면 목록


일련번호	도면명	도면매수	도면번호	비고
0	표지	1	-	
1	도면목록	1	L-010	
2	총괄수량표	1	L-015	
3	위치도	1	L-020	
4	현황 및 철거계획도-1	1	L-030	
5	현황 및 철거계획도-2	1	L-031	
6	공사계획평면도-1	1	L-040	
7	공사계획평면도-2	1	L-041	
8	식재 상세도	1	L-050	

여의도동

■ 수량표


구분	기호	공종	규격	단위	소계	1-영역	2-영역	비고
교목		이식	B10~12	주	20	-	20	
		이식	B25~28	주	8	-	8	
지피		은사초	4치포트	본	5600	-	5600	
		산거울	4치포트	본	5600	-	5600	
		면고르기	-	주	408	-	408	

위 치 도

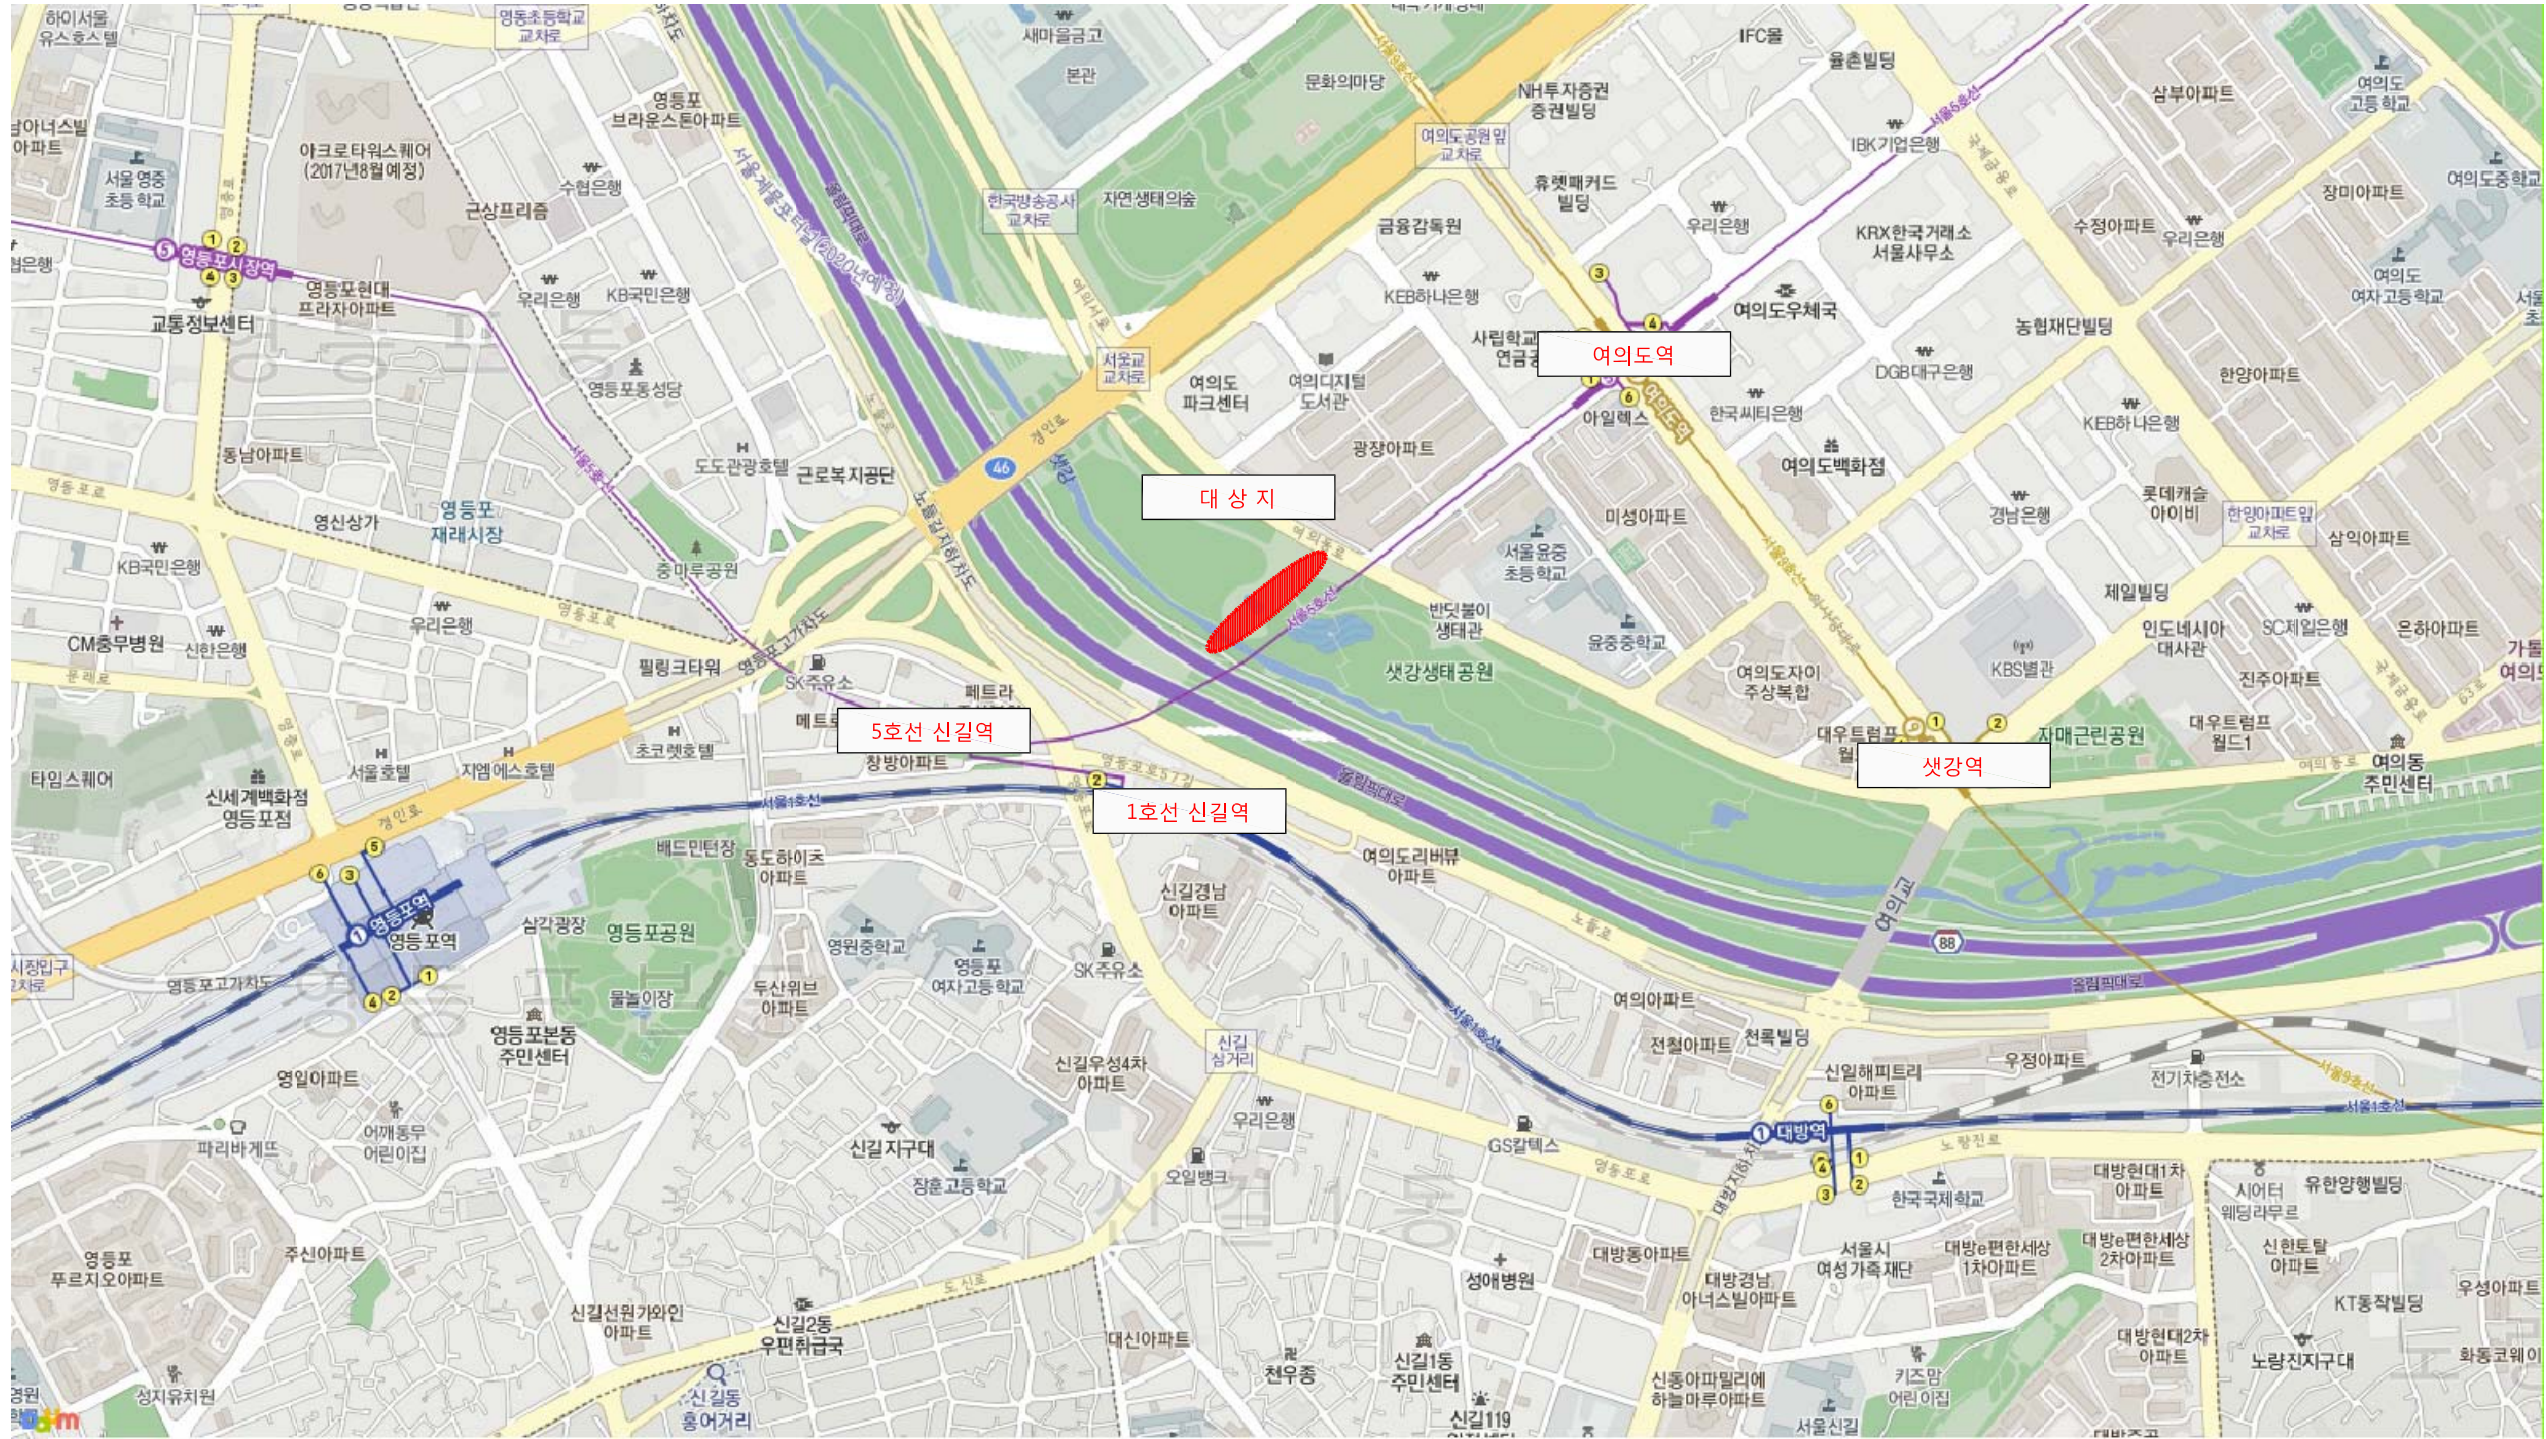

설 계 사 DESIGN CORP	(주)스마일그룹	발 주 처 ORDERING ORG	서울특별시	설 계 DESIGNED BY		심 사 CHECKED BY		사 업 명 PROJECT TITLE	셋강문화다리 하부 점용구역 정비공사	날 짜 DATE	2017. 08.	도 면 구 분 DRAWING NO	
				제 도 DRAWN BY		승 인 APPROVED BY		도 면 명 DRAWING TITLE	위치도	속 척 SCALE		도 면 번 호 SHEET NO	L- 020


현황 및 이식계획도 1

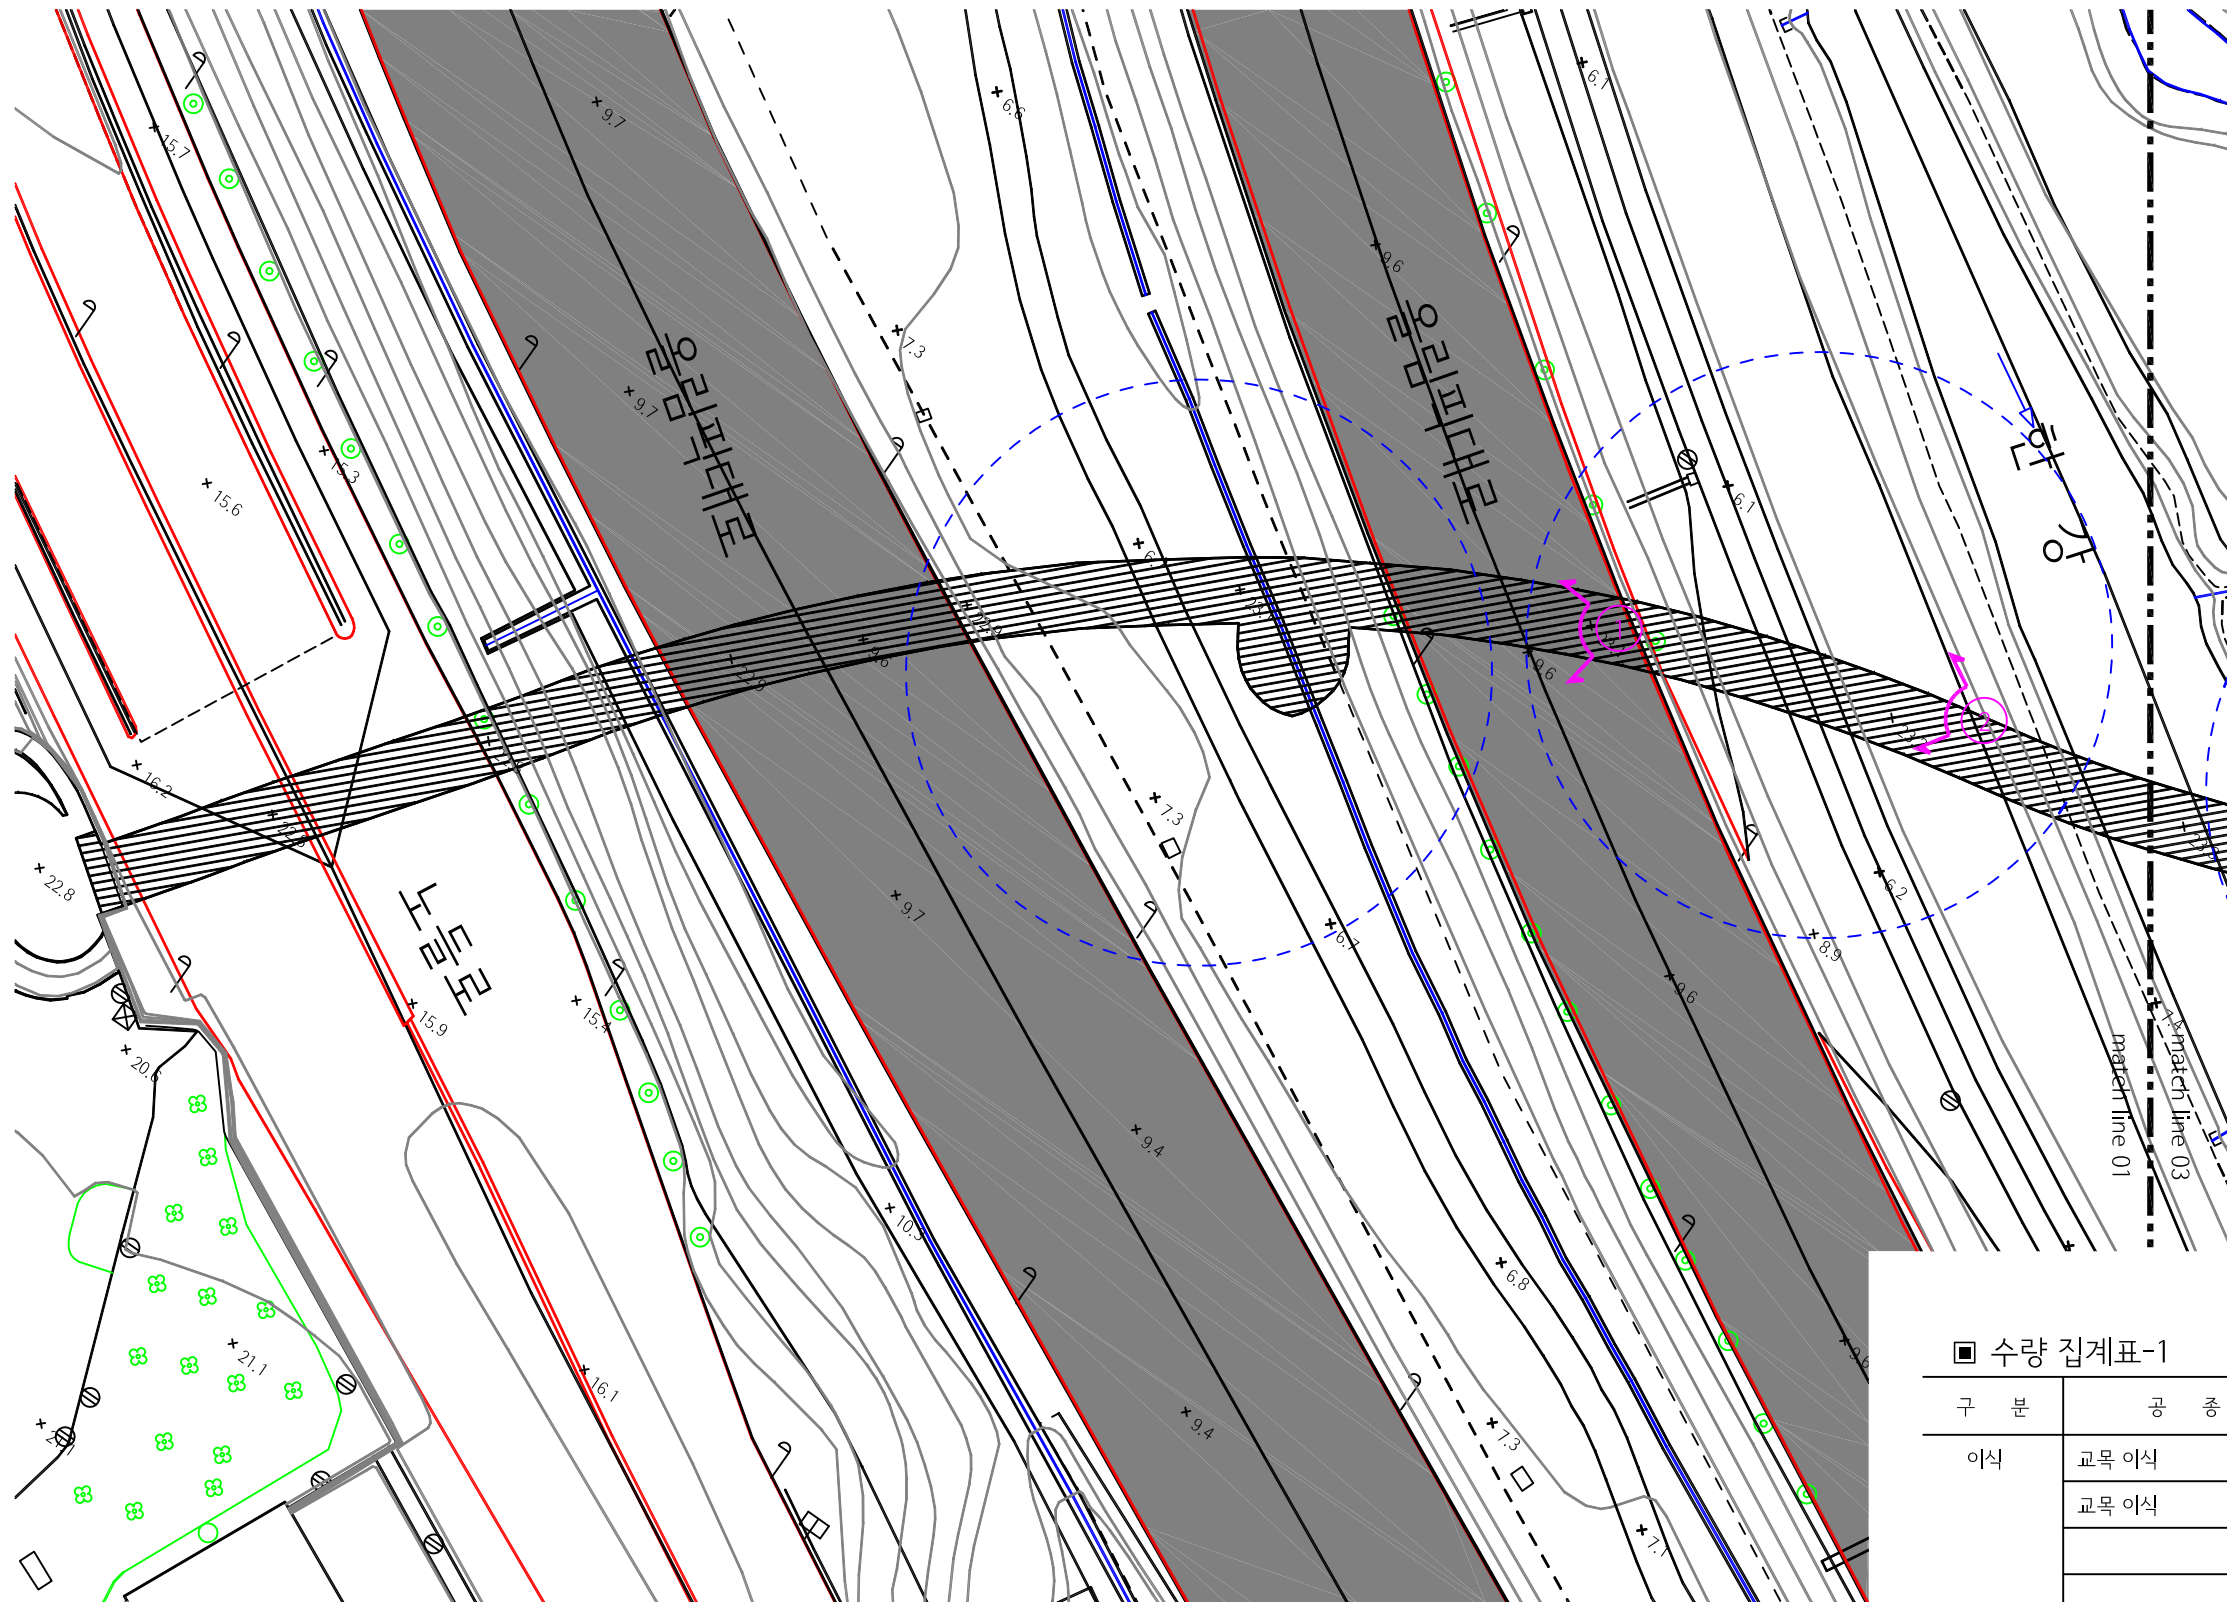

□ 수량 집계표-1

구 분	공 종	규 격	단 위	수 량	비 고
이 식	교목 이식	B10~12	주	-	
	교목 이식	B25~28	주	-	


현황 및 이식계획도 2

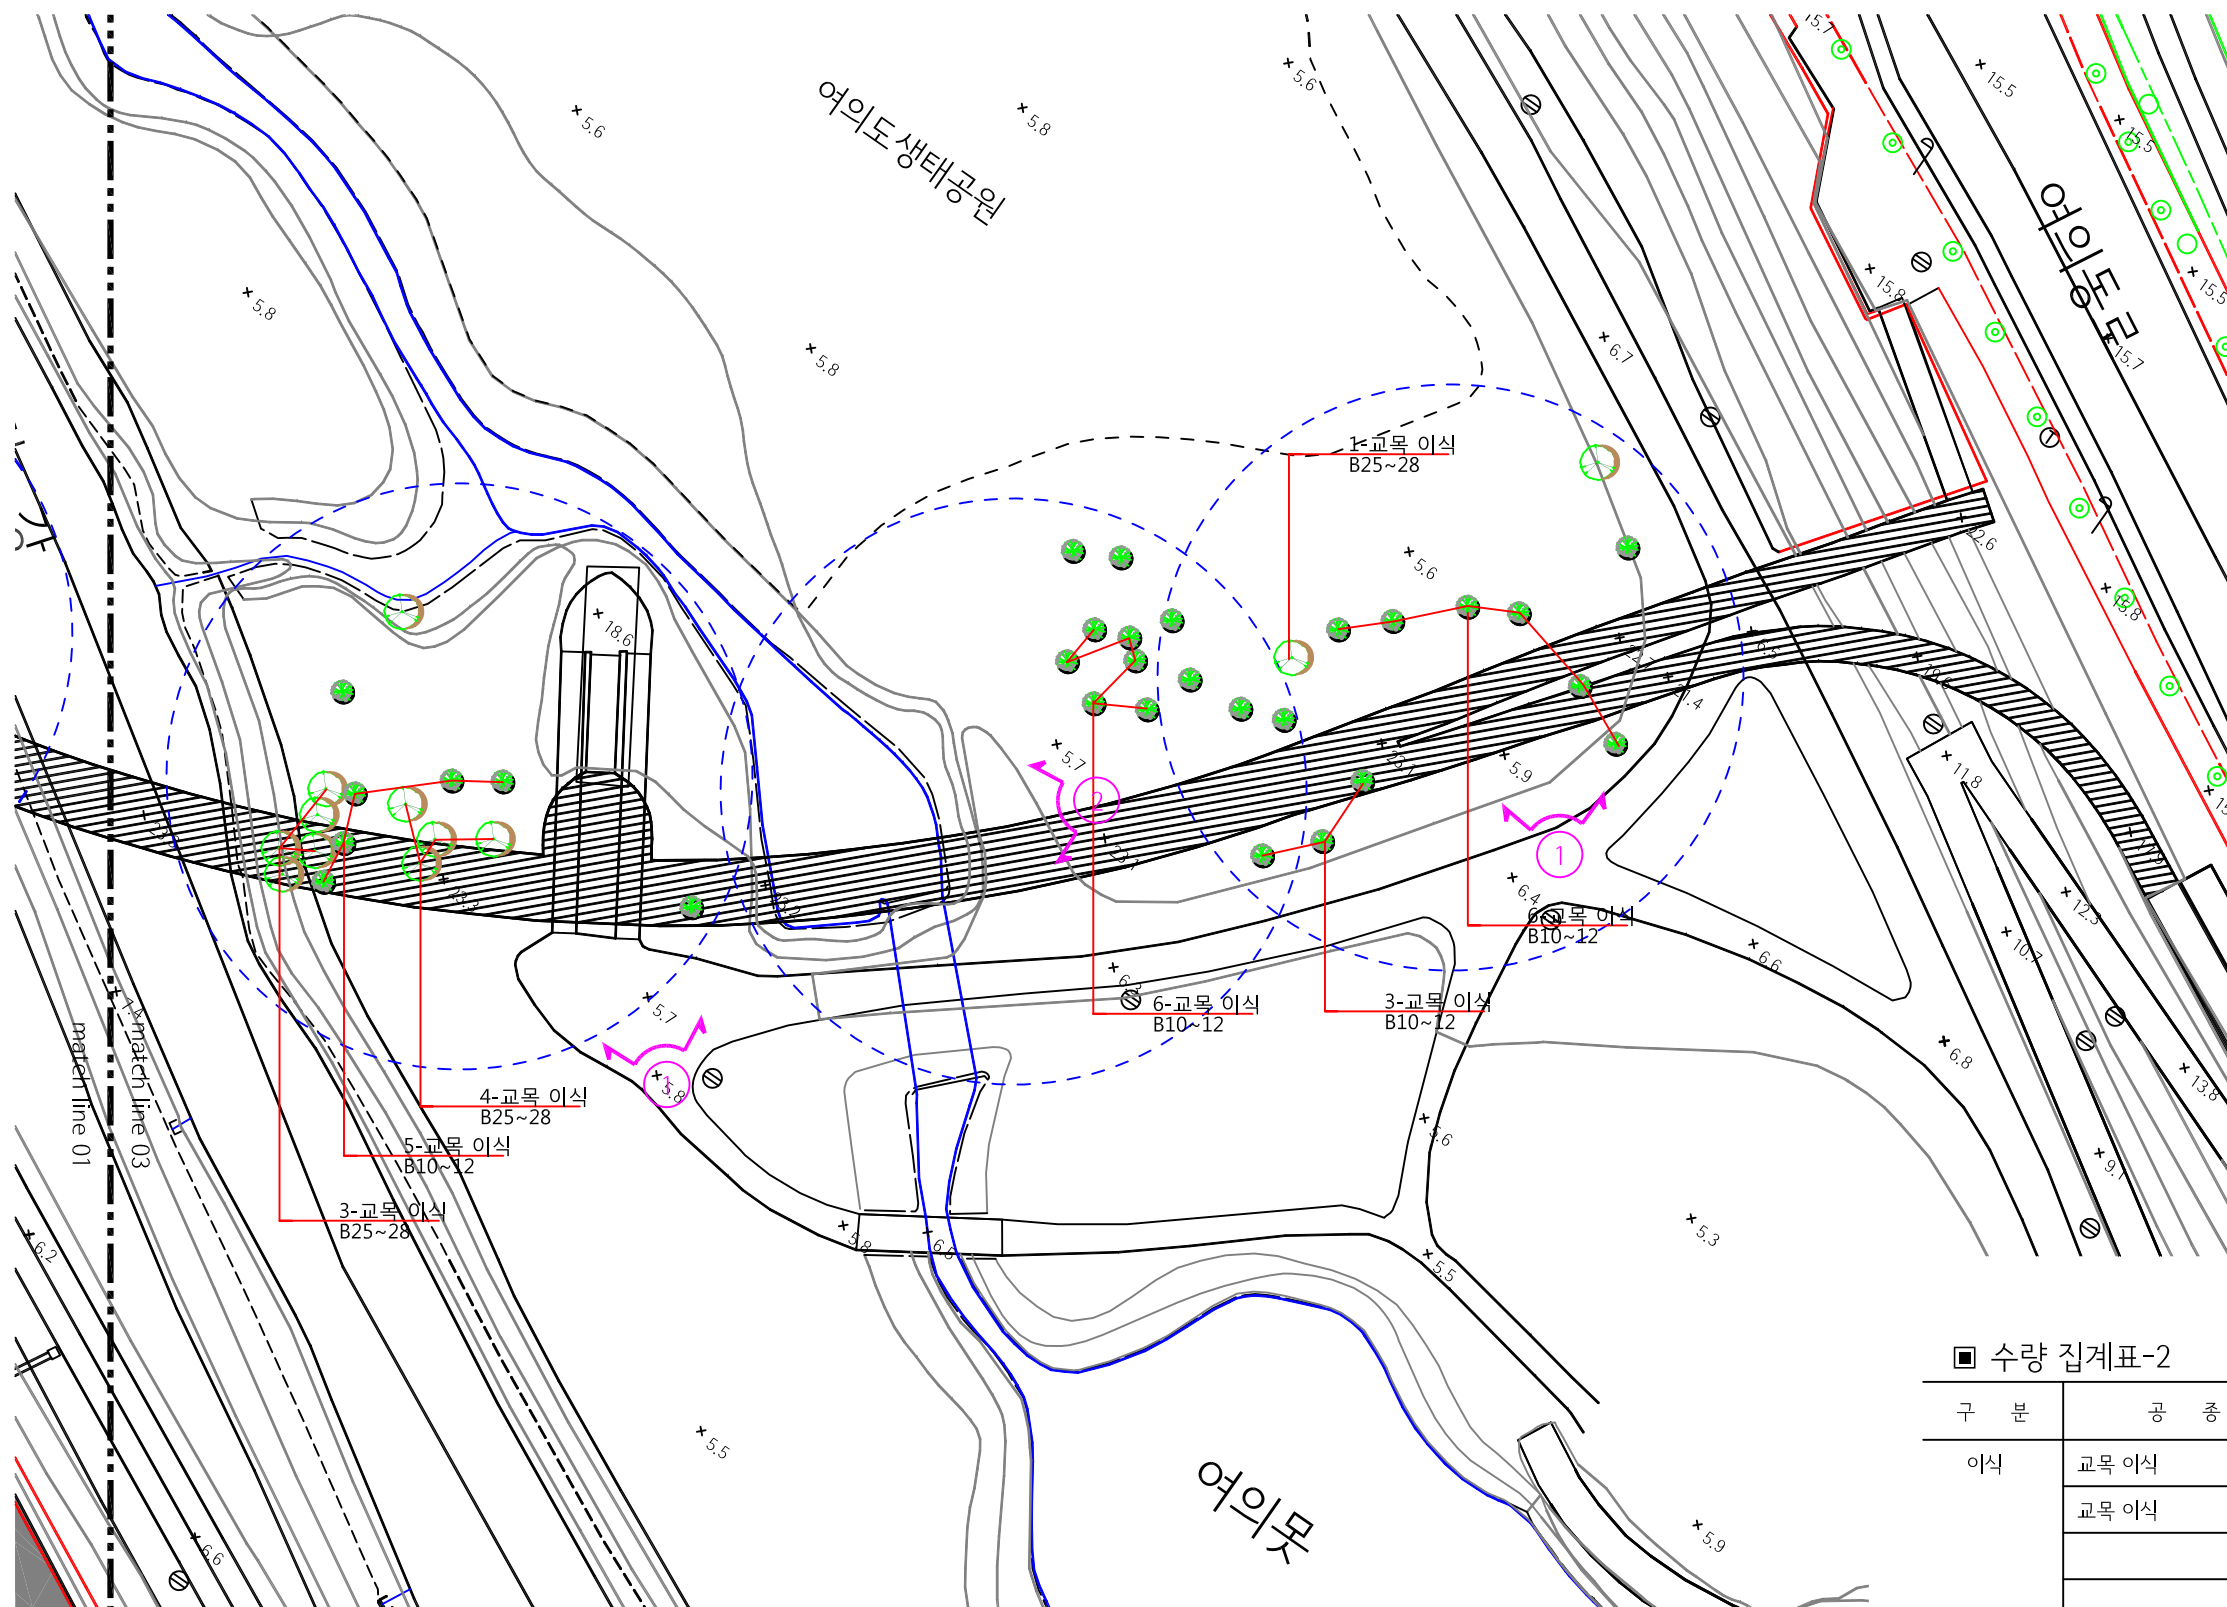

■ 수량 집계표-2

구분	공종	규격	단위	수량	비고
이식	교목 이식	B10~12	주	20	
	교목 이식	B25~28	주	8	


식재계획도 1

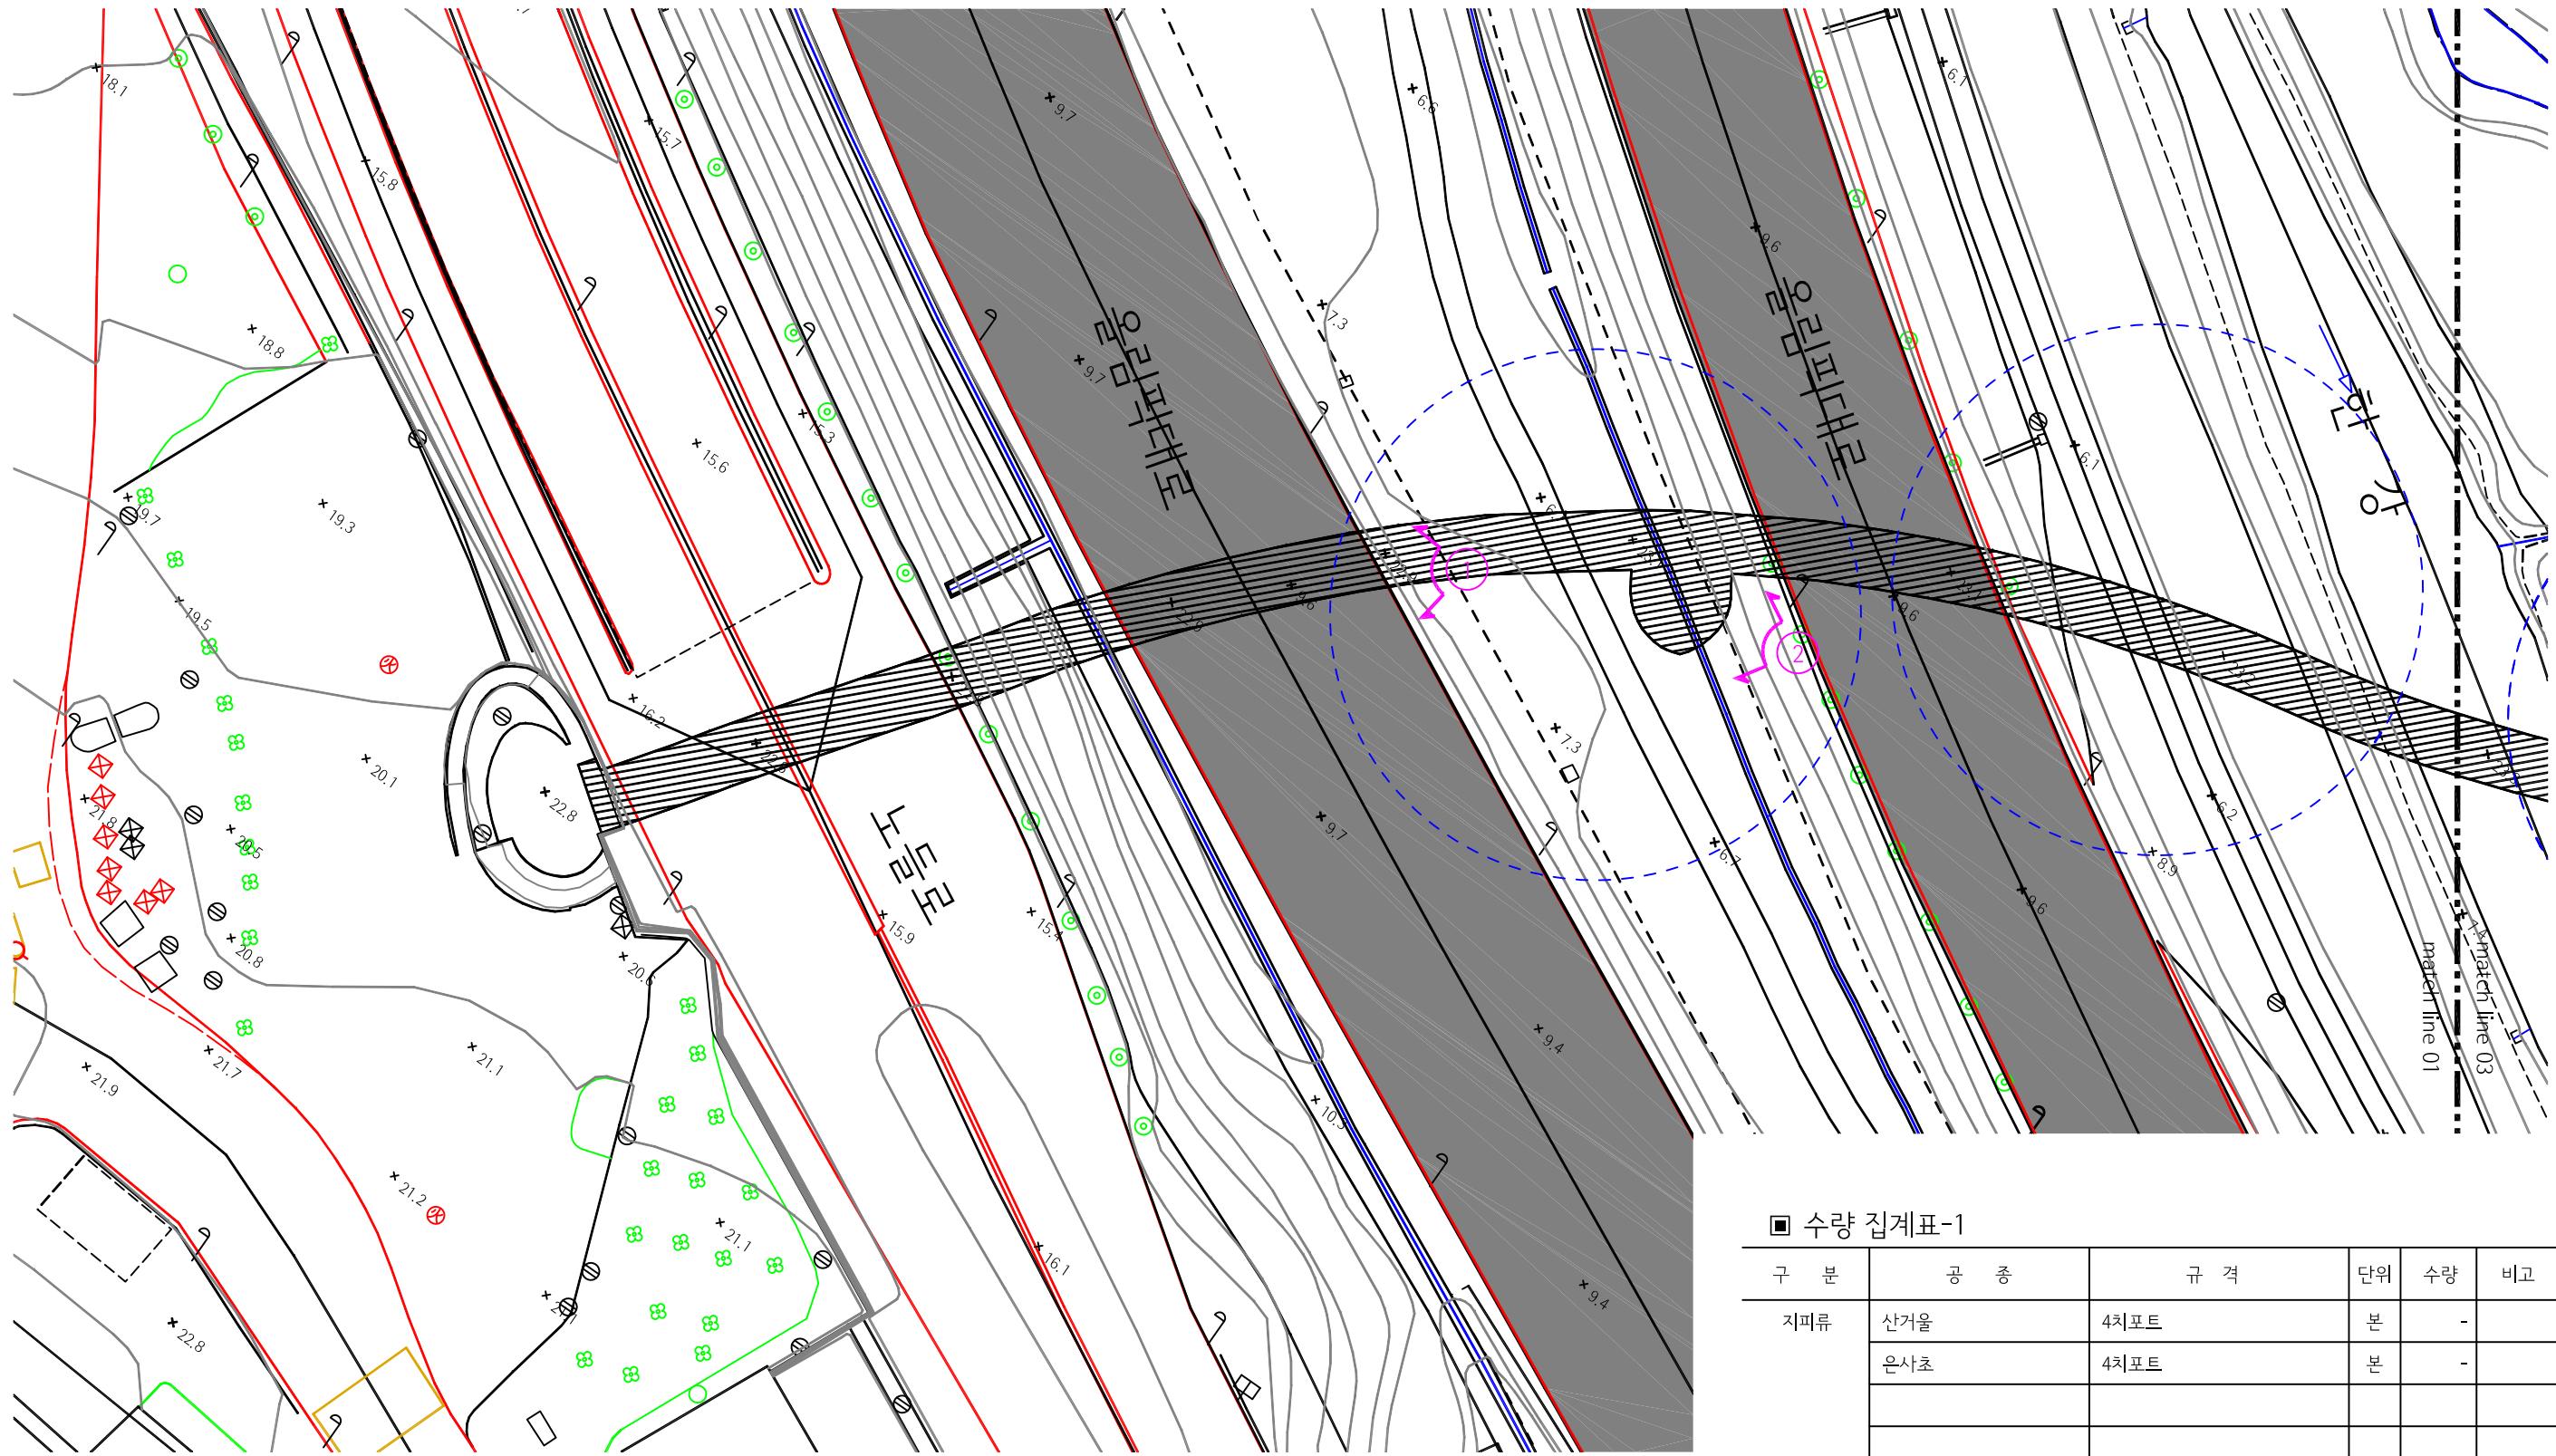

□ 수량 집계표-1




구분	공종	규격	단위	수량	비고
지피류	산거울	4치포트	본	-	
	은사초	4치포트	본	-	

식재계획도 2

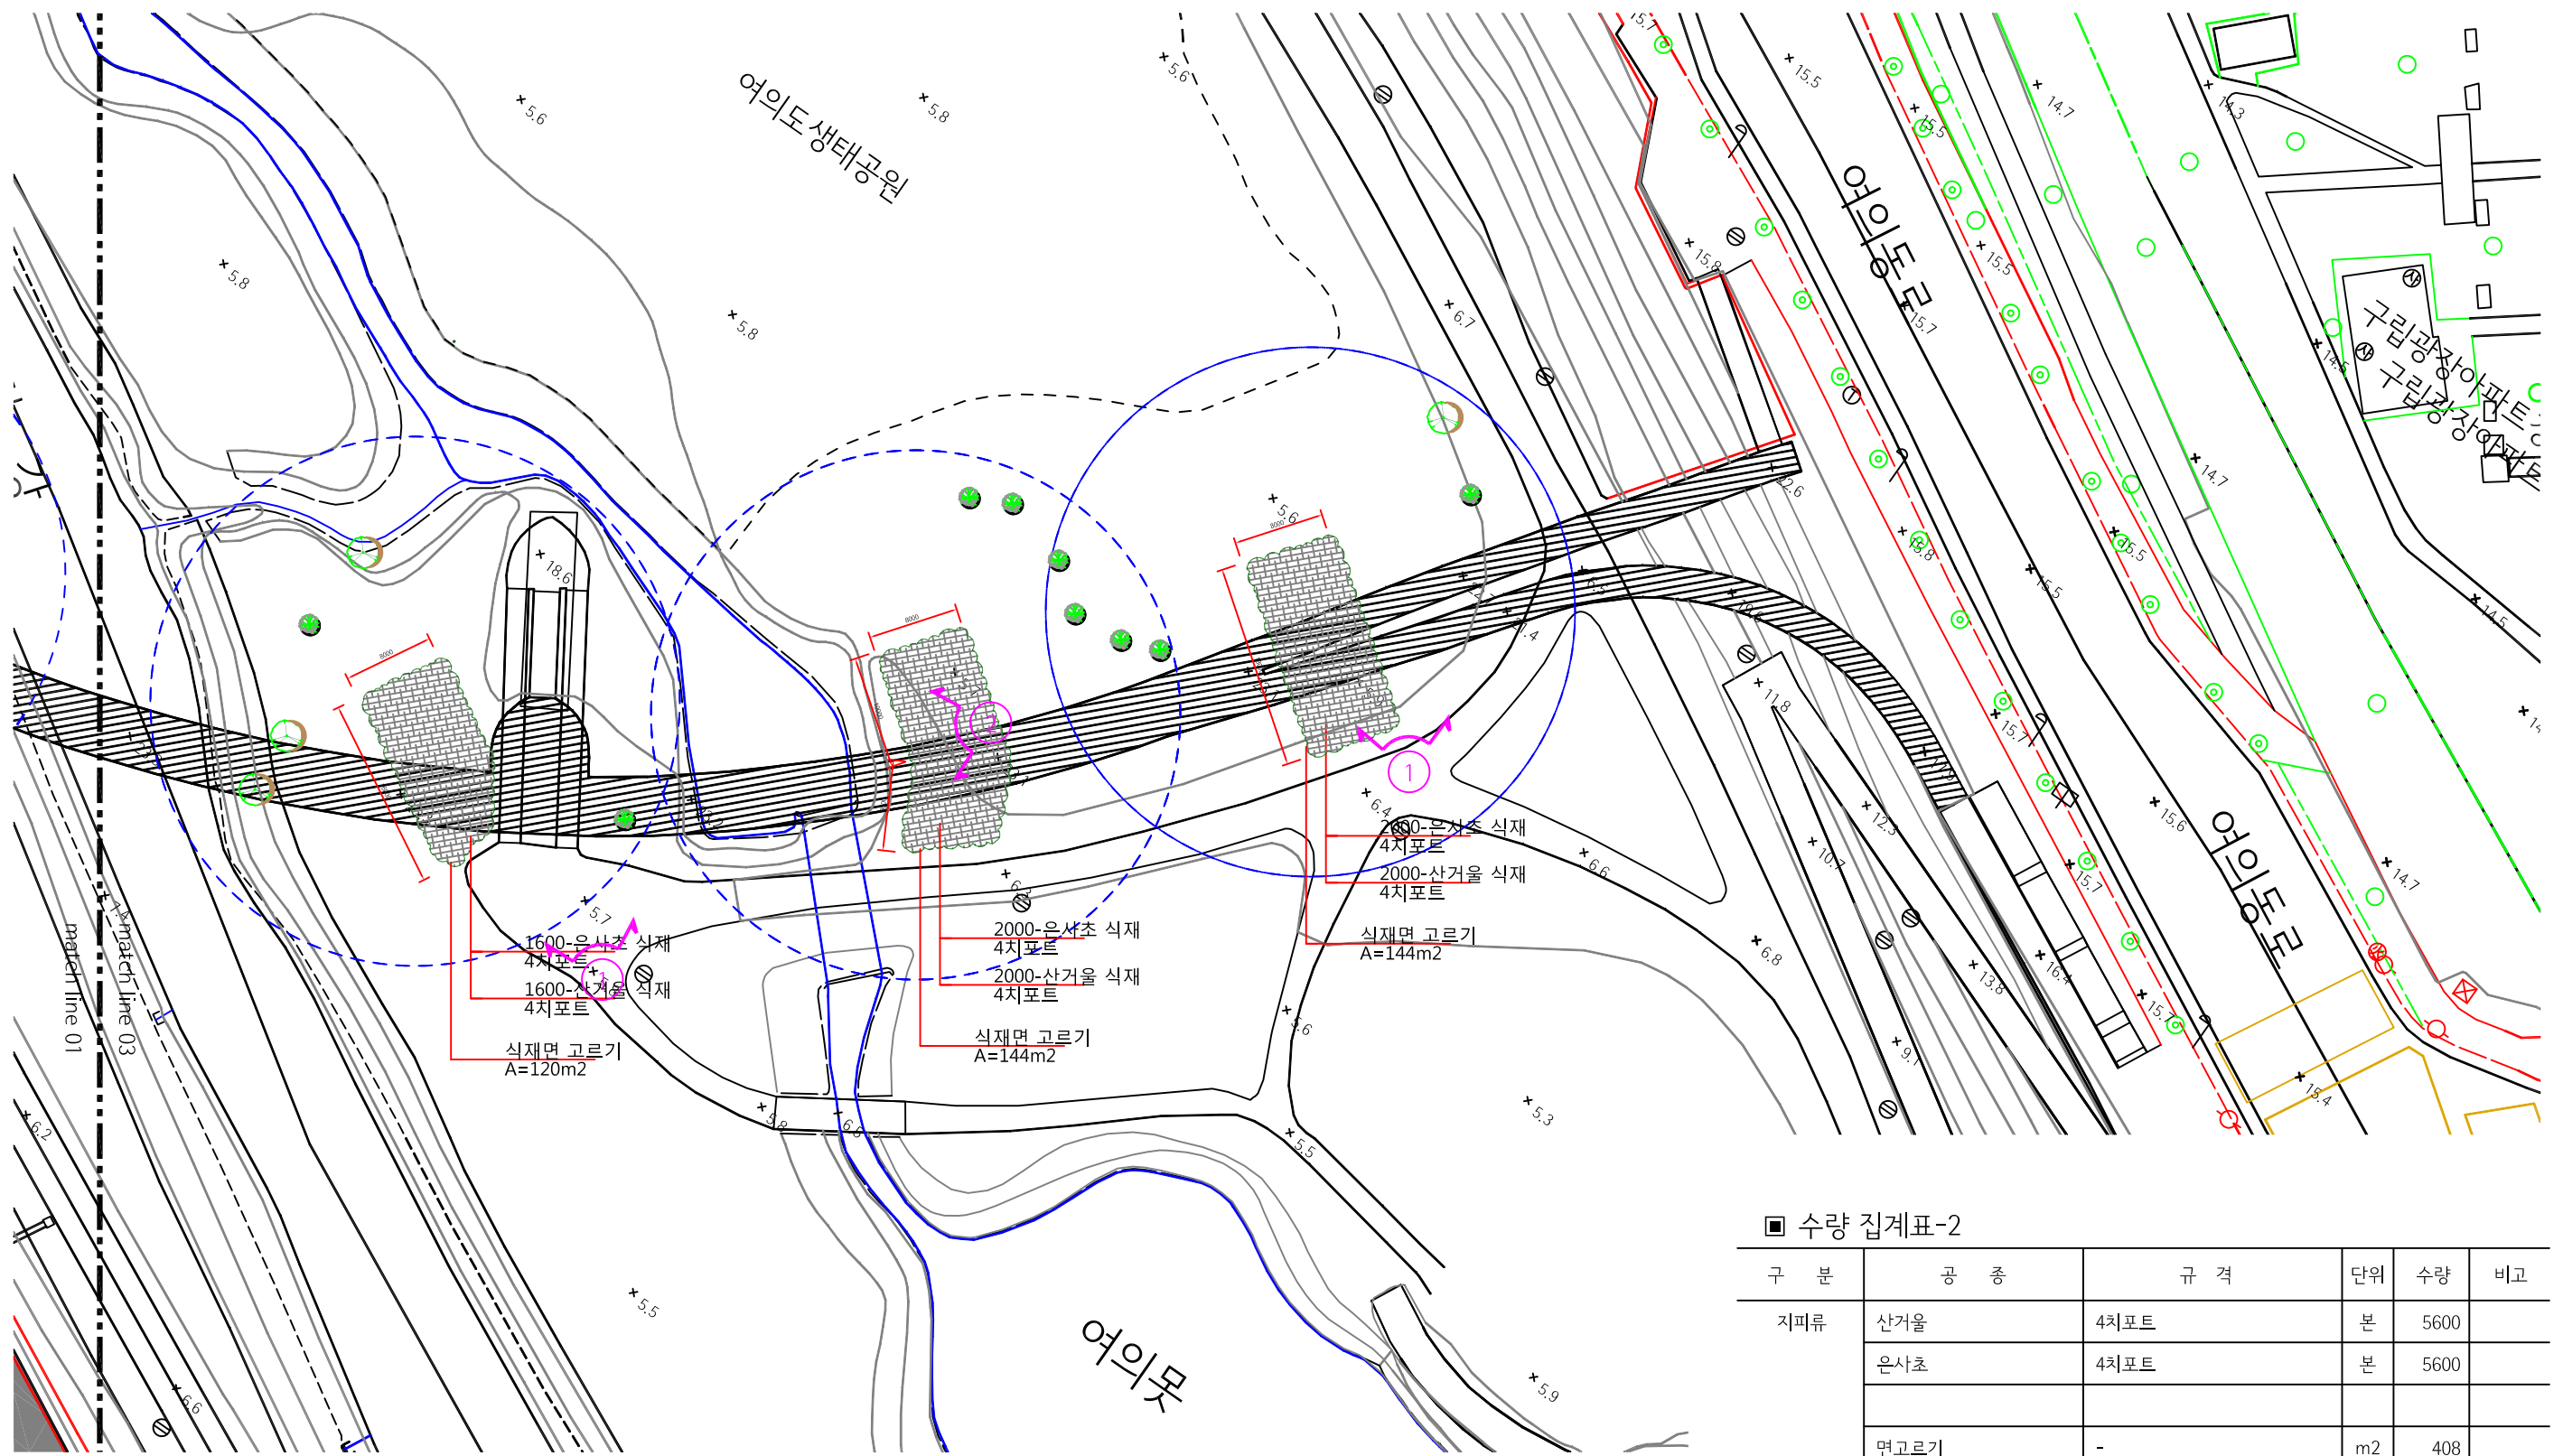

■ 수량 집계표-2

구분	공종	규격	단위	수량	비고
지피류	산거울	4치포트	본	5600	
	은사초	4치포트	본	5600	
	면고르기	-	m2	408	

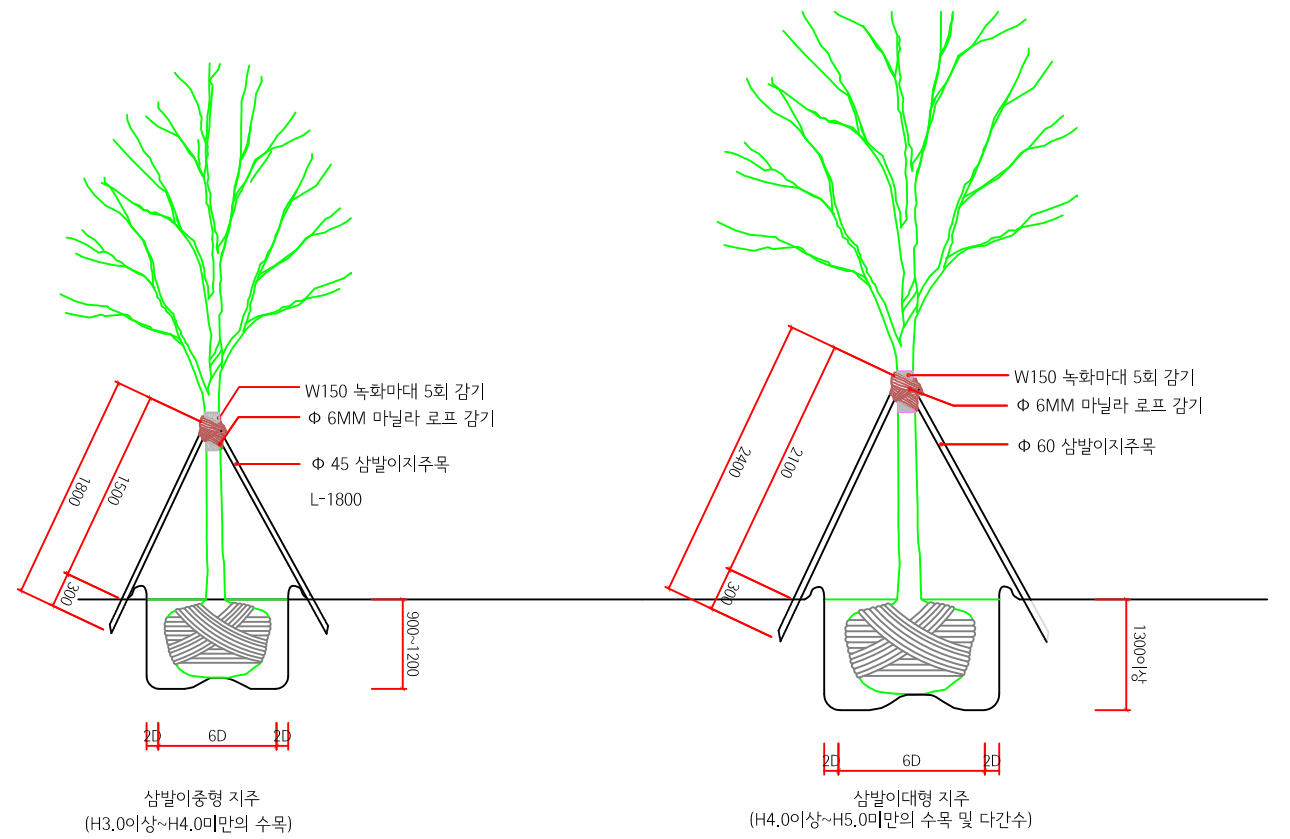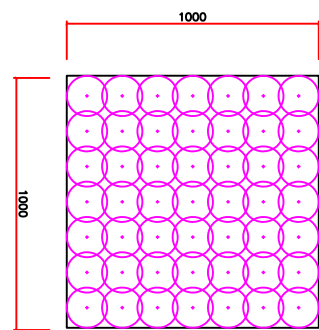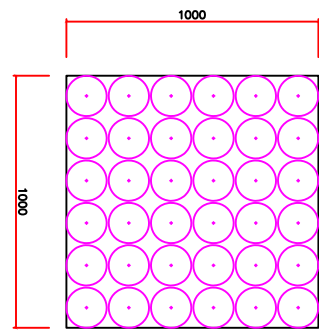

1 식재상세도
SCALE = NONE

2 지주목상세도
SCALE = A1 : 1/30
A3 : 1/60

설계사 DESIGN CORP	(주)스마일그룹	발주처 ORDERING ORG	서울특별시	설계 DESIGNED BY		심사 CHECKED BY		사업명 PROJECT TITLE	셋강문화다리 하부 점용구역 정비공사	날짜 DATE	2017. 08.	도면구분 DRAWING NO	
				제도 DRAWN BY		승인 APPROVED BY		도면명 DRAWING TITLE	식재상세도	축척 SCALE	1/5, 30	도면번호 SHEET NO	L- 050