

2018년 노후마을마당 정비공사  
설 계 도 면


2018. 02



강 서 구



KEY MAP

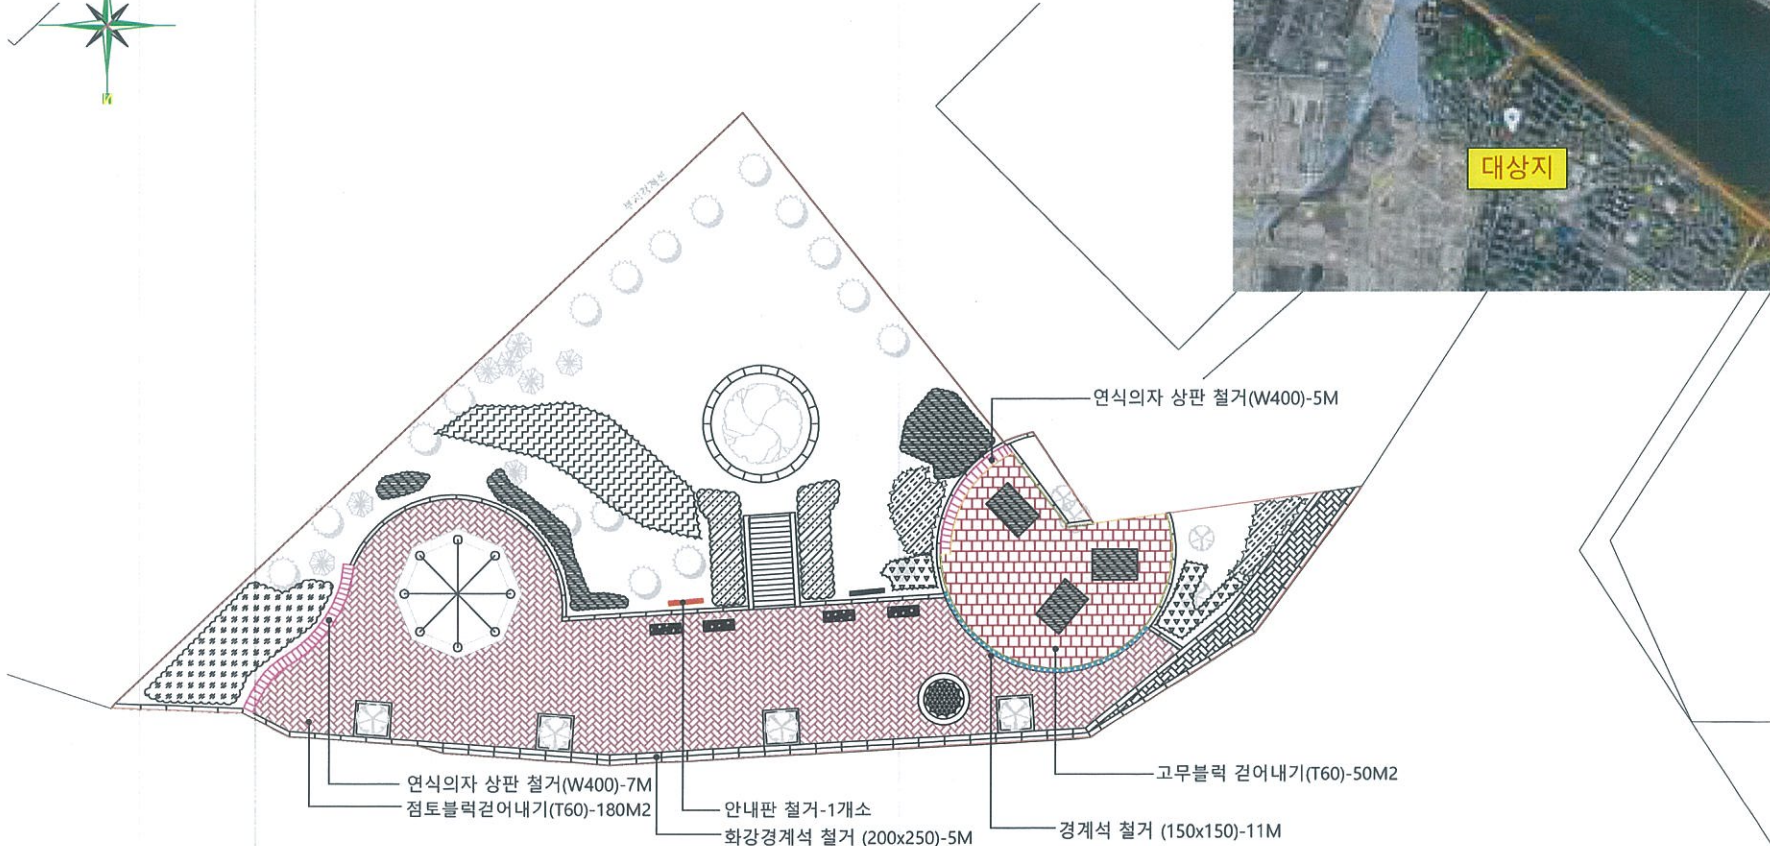

철거수량표

기 호	명 칭	규 격	단 위	수 량	비 고
	점토블럭 걷어내기	T60	M2	180	
	고무블럭 걷어내기	T60	M2	50	
	앞음벽 상판 철거	W400	M	12	
	안내판 철거	-	개소	1	
	경계석 철거	200x250x1000	m	5	
	경계석 철거	150x150x1000	m	11	

현황 및 철거 계획도

SCALE : 1 / 100



강서구청

과 입 장 여 자		
과 입 책 임 자	분 야 별 책 임 자	실 계 자


축 척 SCALE	1 / 100
일 자 DATE	2018. 02

공 사 명 PROJECT	2018년 노후마을마당 정비공사
도 면 명 TITLE	현황 및 철거 계획도

도 면 구 분 SERIAL NO.	
도 면 번 호 SHEET NO.	L-003



KEY MAP

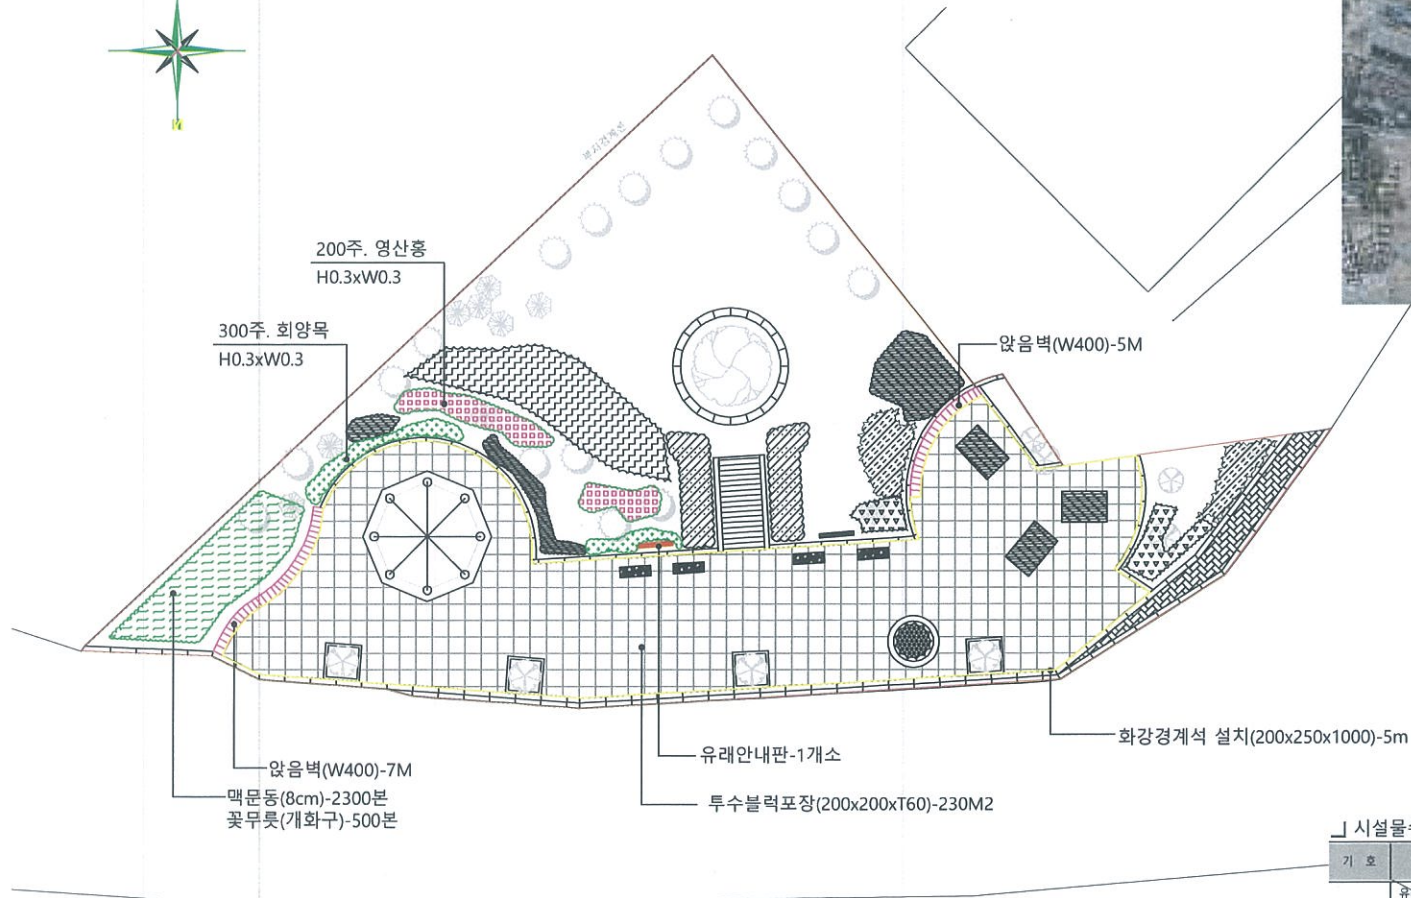

시설물수량표

기호	명칭	규격	단위	수량	비고
	유래안내판	-	개소	1	
	앓음벽	W400	m	12	
	투수블럭포장	200x200xT60	M2	230	
	화강경계석	200x250x1000	M	12	

식재수량표

기호	명칭	규격	단위	수량	비고
	회양목	H0.3xW0.3	주	300	
	영산홍	H0.3xW0.3	주	200	
	관육계		주	500	
	맥문동	8cm	본	2300	
	꽃무릇	개화구	본	500	

시설물 및 식재 계획도

SCALE : 1 / 100



강서구청


과업참여자		
과업책임자	분야별책임자	설계자

축척 SCALE	1 / 100
일자 DATE	2018. 02


공사명 PROJECT	2018년 노후마을마당 정비공사
도면명 TITLE	시설물 및 식재계획도

도면구분 SERIAL NO.	
도면번호 SHEET NO.	L-004




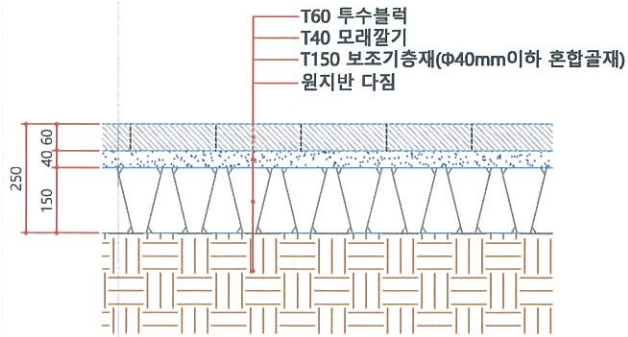

1 투수블럭 포장 상세도  
SCALE : 1 / 6

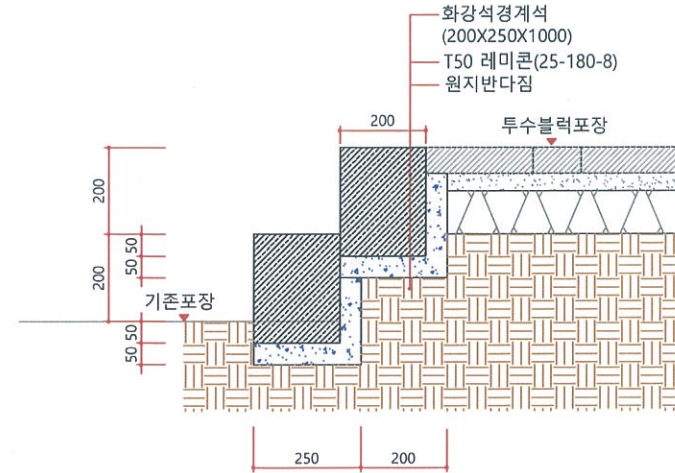

2 화강석경계석 상세도  
SCALE : 1 / 6

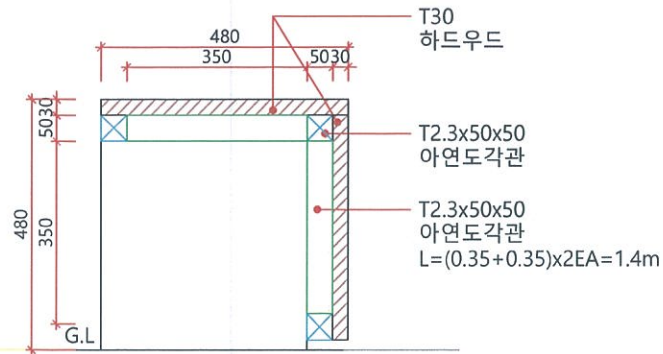

1 앞음벽 단면 상세도  
SCALE : 1 / 5




강서구청


과업 참여자			작성 SCALE 1 / 5,6
과업책임자	분야별책임자	설계자	
			일자 DATE 2018. 02

공사명 PROJECT	2018년 노후마을마당 정비공사
도면명 TITLE	투수블럭, 화강석경계석, 앞음벽 상세도

도면구분 SERIAL NO.	
도면번호 SHEET NO.	L-005

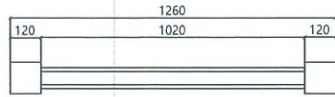


안내판 평면도  
SCALE: A1:1/10  
A3:1/20

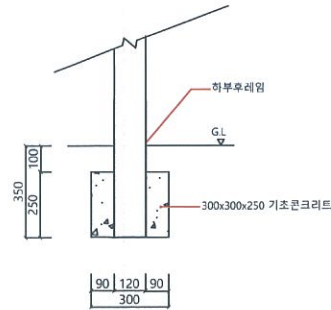


기초상세도  
SCALE: A1:NONE  
A3:NONE



이미지  
SCALE: A1:NONE  
A3:NONE

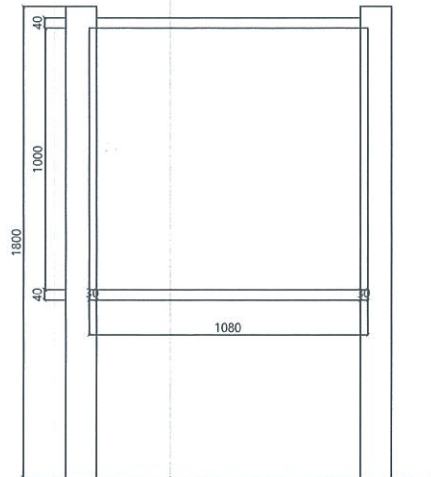

안내판 정면도  
SCALE: A1:1/10  
A3:1/20

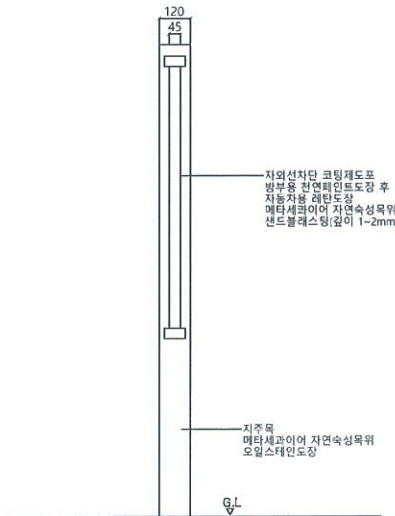

안내판 측면도  
SCALE: A1:1/10  
A3:1/20


\*디자인안(문구)은 수요기관의 요청에 따라 변경 가능함.

1. 재질 : 메타세콰이어목
2. Plate 고정 : 끼워맞춤
3. 내용판 제작방법 : Sandblasting  
 ※ Sandblasting : 재질 표면에 고압에 견딜 수 있는 필름지를 부착하되 음각으로 처리될 부분의 필름지만 떼어낸 후 모래를 고압으로 분사하여 특히 나무에 사용하게 되면 비교적 경질약이태는 깎여지지 않게 되어 음각 부분에 자연스럽게 나무 결이 살아나게 된다.
4. 도장방법 : (화면) 지정색 방부용 천연페인트 또는 지정색 오일스텐 도장후 자외선 차단제 도포 양각면 시트 제거후 지정색 자동차용 우레탄 페인트 도장  
 (기둥) 지주목 메타세콰이어 자연속성목위 대패 마감 및 오일스텐 도장  
 ※ 음각깊이 : 1 ~ 2 mm  
 ※ 기초부분은 현장여건에 따라 변경될 수 있음




강서구청


과업참여자			축적 SCALE A1:1/10,NONE A3:1/20,NONE	공사명 PROJECT 2018년 노후마을마당 정비공사	도면구분 SERIAL NO.
과업책임자	분야별책임자	실계자			
			일자 DATE 2018. 02	도면명 TITLE 유래안내판 상세도	

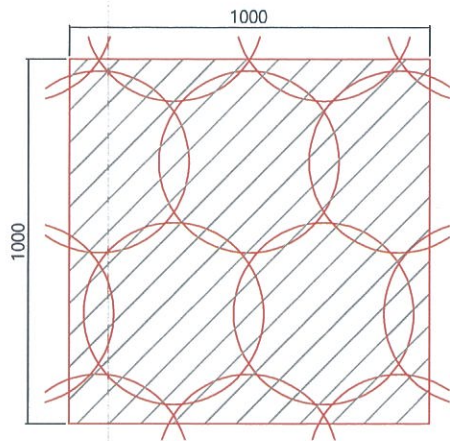


-수관폭 0.5m인 관목식재 : 6주/m<sup>2</sup>

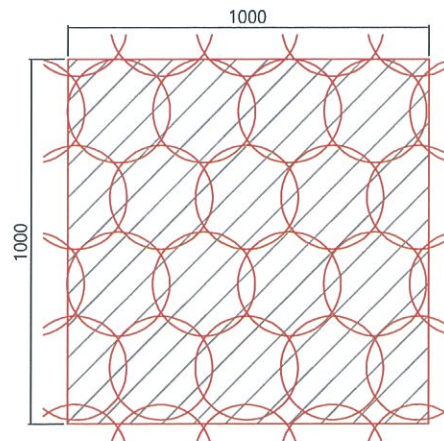


-수관폭 0.3m인 관목식재 : 16주/m<sup>2</sup>

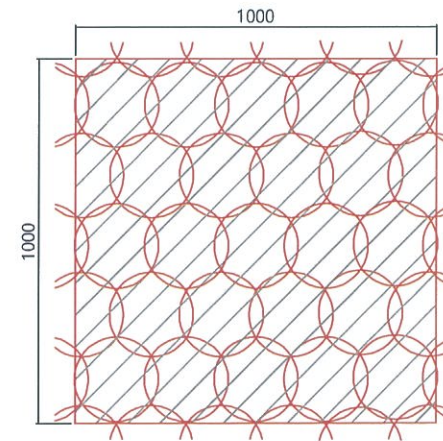

-초화류식재 : 40~60본/m<sup>2</sup>

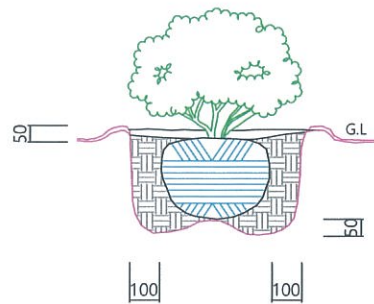

수고 H1.0M이하의 수목식재

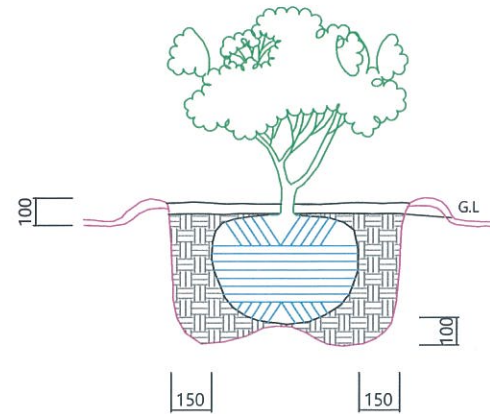


수고 H1.1-2.5M의 수목식재



식재 상세도

SCALE : NONE

 <b>강서구청</b>	과업감독자			축적 SCALE NONE	공사명 PROJECT 2018년 노후마을마당 정비공사	도면구분 SERIAL NO.
	과업책임자	분야별책임자	실계자			