

총정독지 정비사업

# 실시설계

2018. 05

중 구 청

■ 도면 목록

도면번호	도면명	축척		비고
		A1	A3	
L-000	도면 목록	NONE	NONE	
L-001	총괄 수량표	NONE	NONE	
L-002	철거 계획도	1/250	1/500	
L-003	시설 및 포장 계획도	1/250	1/500	
L-004	식재 계획도	1/250	1/500	
L-005	목재 휨 상세도	1/10, NONE	1/20, NONE	
L-006	우배수 시설 상세도	NONE	NONE	
L-007	식재 상세도	NONE	NONE	
L-008	포장 단면 상세도	1/10	1/20	

공 사 명	시 행 청	용 역 회 사	축 척	설 계 일 자	과 임 직 원 자			도 면 명	도 면 번 호
					과 임 직 원 자	과 임 직 원 자	설 계 자		
충정녹지 정비사업	중 구 청	 (주)동해종합기술공사 DONGHAE ENGINEERING&CONSULTANTS CO.,LTD	A1: NONE A3: NONE	2018. 05.	소보영 	심재호 	김현지 	도 면 목 차	L-000

■ 철거 수량표

기호	품명	규격	단위	수량	비고
	콘크리트 포장A 철거	T200	m2	210.0	
	스틸웬스 철거	W1,500xH1,200	m	40.0	
	경계석 철거	150x150x1,000	m	22.0	
	임지정리	-	m2	750.0	
	가지치기	일반전경	주	17	


■ 시설 및 포장 수량표

기호	품명	규격	단위	수량	비고
	목재웬스	W1,500xH1,200	경간	27	L=40.0m
	배수트렌치	995x300x32	m	32.0	
	경화아사토포장	T200	m2	210.0	
	녹지경계석	150x150x1,000	m	22.0	

■ 식재 수량표

구분	기호	품명	규격	단위	수량	비고
낙엽관목		개나리	H0.8	주	2,800	16주/m2
		합계		주	2,800	
지피		노루오줌	8cm	본	1,300	36본/m2
		돌단풍	10cm	본	1,000	36본/m2
		맥문동	8cm	본	2,500	36본/m2
		범부채	8cm	본	1,500	36본/m2
		옥감화	10cm	본	2,000	36본/m2
		꽃무릇	개화구	본	2,500	36본/m2
			합계		본	10,800
기타		식생매트	350x500x40	매	324	A=55.0m2

공사명	시행청	용역회사	축척	설계일자	과업책임자	과업참여자 분야별책임자	실제자	도면명	도면번호
충정녹지 정비사업	충구청	 (주)동해종합기술공사 DONGHAE ENGINEERING&CONSULTANTS CO.LTD	A1: NONE A3: NONE	2018. 05.	소보영 	심재호 	김현지 	총괄수량표	L-001

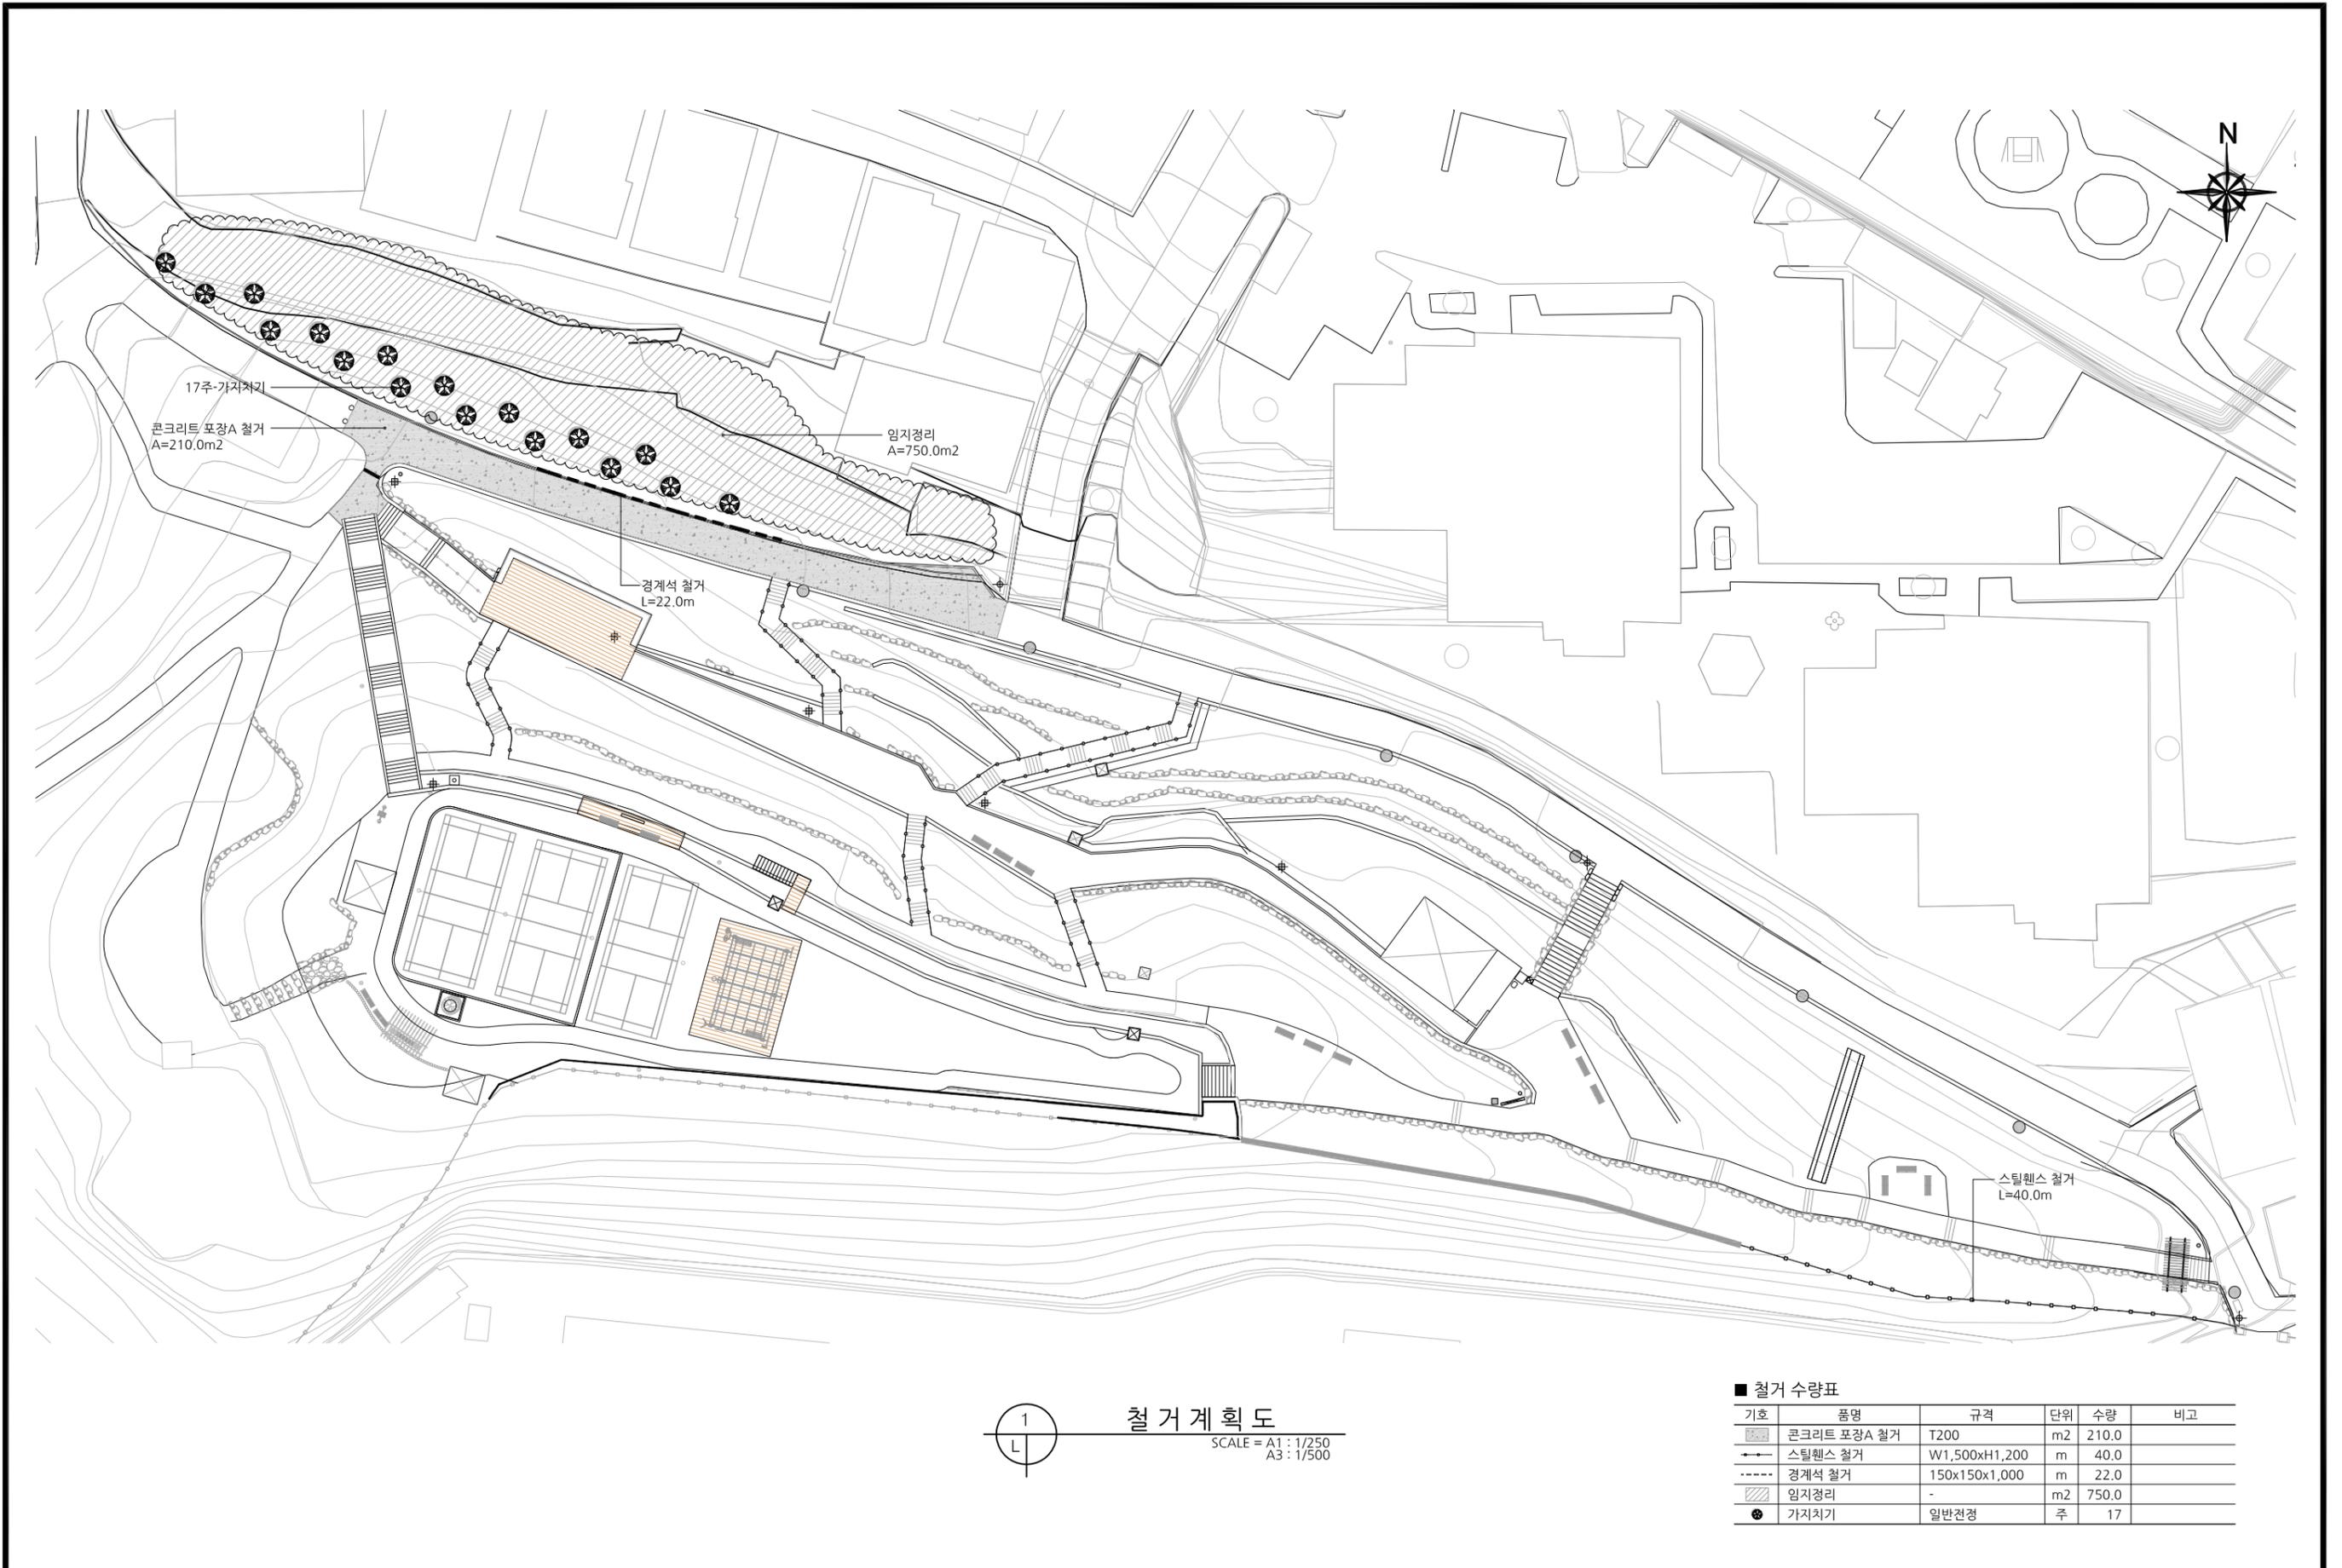

공사명	시행청	용역회사	축척	설계일자	과업책임자	과업참여자 분야별책임자	설계자	도면명	도면번호
충정녹지 정비사업	중구청	(주)동해종합기술공사 DONGHAE ENGINEERING&CONSULTANTS CO.LTD	A1: 1/250 A3: 1/500	2018. 05.	소보영	심재호	김현지	철거계획도	L-002




1  
L  
시설 및 포장계획도  
SCALE = A1: 1/250  
A3: 1/500

■ 시설 및 포장 수량표

기호	품명	규격	단위	수량	비고
---	목재웬스	W1,500xH1,200	경간	27	L=40.0m
---	배수트렌치	995x300x32	m	32.0	
■	경화아사토포장	T200	m <sup>2</sup>	210.0	
---	녹지경계석	150x150x1,000	m	22.0	

공사명	시행청	용역회사	축척	설계일자	과업책임자	과업참여자 분야별책임자	설계자	도면명	도면번호
충정녹지 정비사업	중구청	 (주)동해종합기술공사 DONGHAE ENGINEERING&CONSULTANTS CO.,LTD	A1: 1/250 A3: 1/500	2018. 05.	소보영 	심재호  김현지 	김현지 	시설 및 포장 계획도	L-003

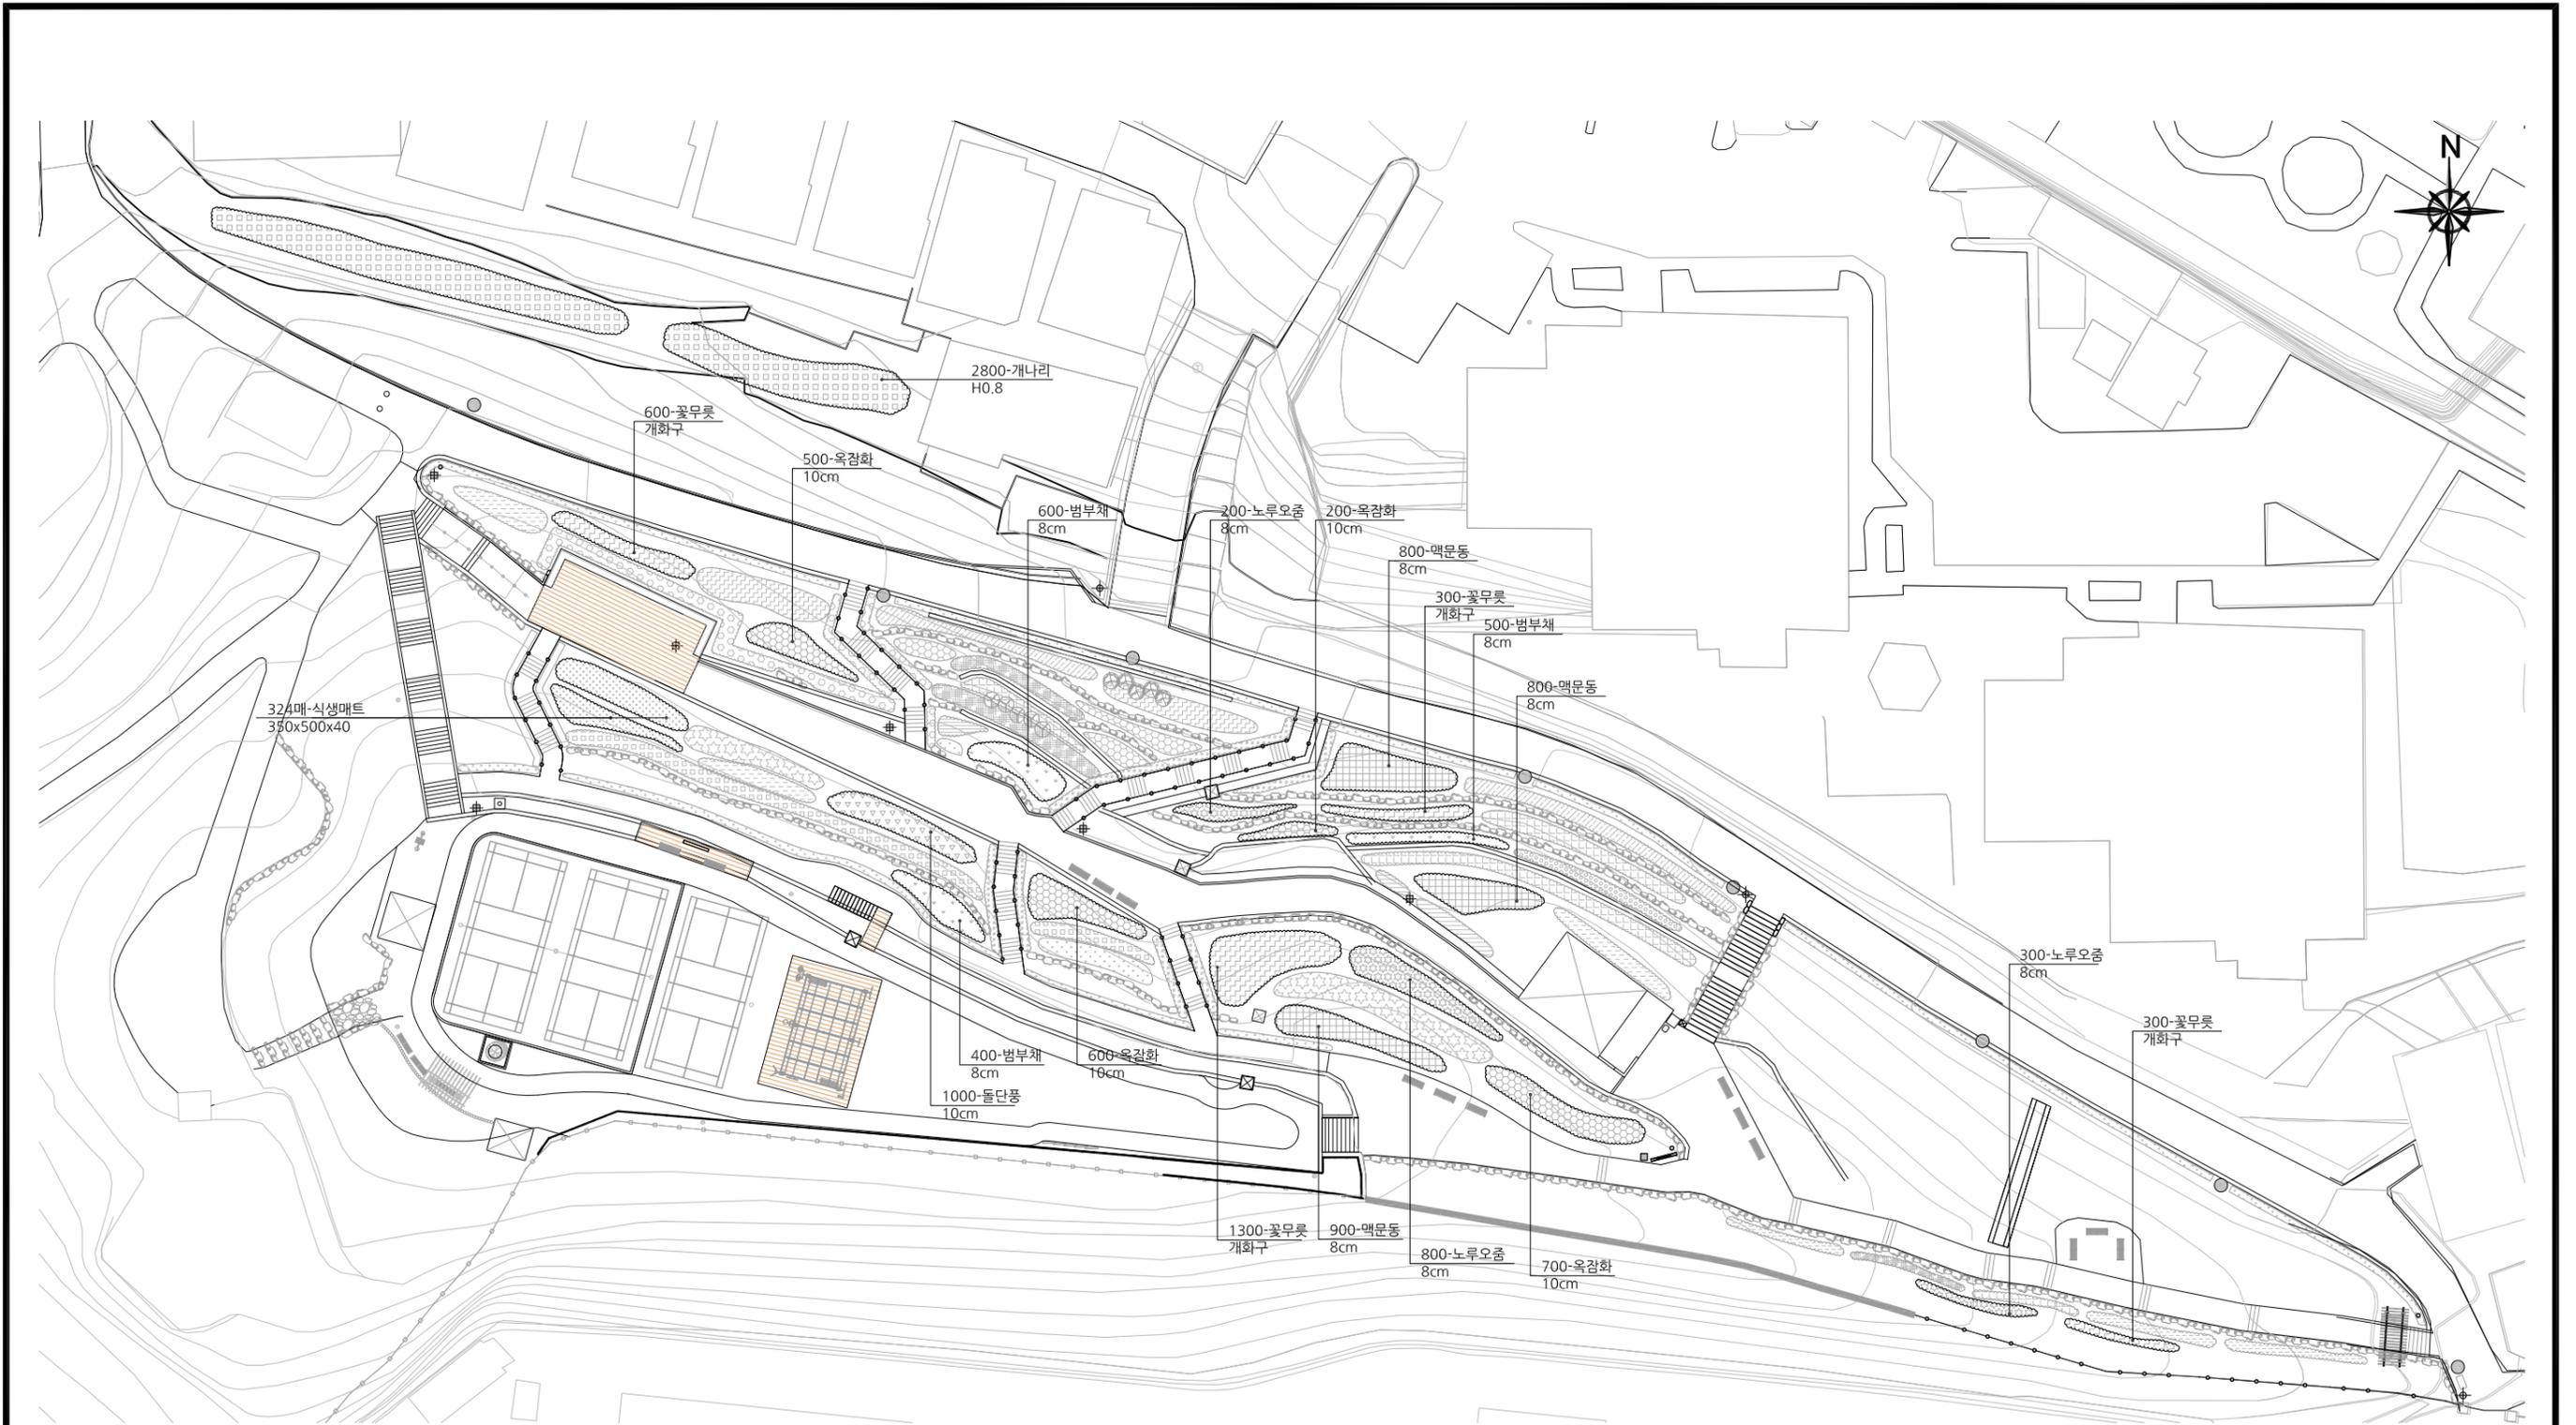


1
L
**식재 계획도**  
 SCALE = A1 : 1/250  
 A3 : 1/500


■ 식재 수량표

구분	기호	품명	규격	단위	수량	비고
낙엽관목	[Symbol]	개나리	H0.8	주	2,800	16주/m2
		합계		주	2,800	
지피	[Symbol]	노루오줌	8cm	본	1,300	36본/m2
		돌단풍	10cm	본	1,000	36본/m2
		맥문동	8cm	본	2,500	36본/m2
		범부채	8cm	본	1,500	36본/m2
		옥잠화	10cm	본	2,000	36본/m2
		꽃무릇	개화구	본	2,500	36본/m2
기타	[Symbol]	합계		본	10,800	
		식생매트	350x500x40	매	324	A=55.0m2


공사명	시행청	용역회사	축척	설계일자	과업책임자	과업참여자	설계자	도면명	도면번호
충정녹지 정비사업	중구청	 (주)동해종합기술공사 <small>DONGHAE ENGINEERING&amp;CONSULTANTS CO.LTD</small>	A1: 1/250 A3: 1/500	2018. 05.	소보영 	심재호 	김현지 	식재 계획도	L-004

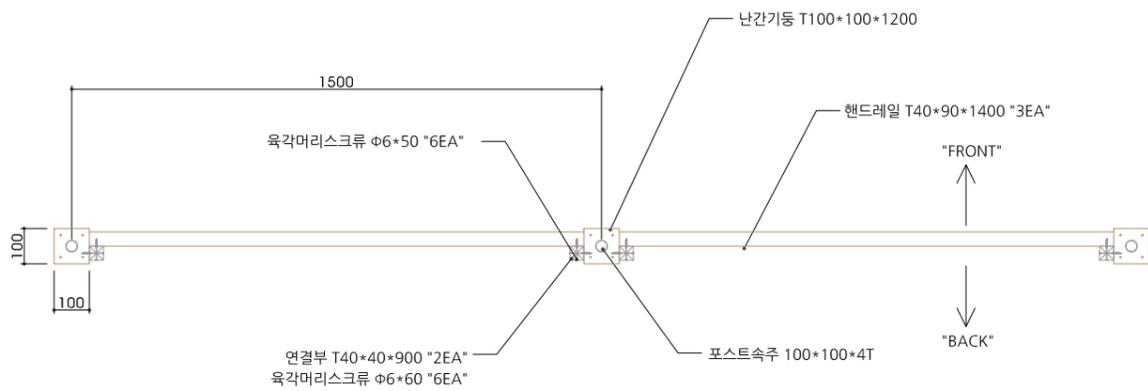


1 목재 휨스 평면도  
SCALE = A1 : 1/10  
A3 : 1/20

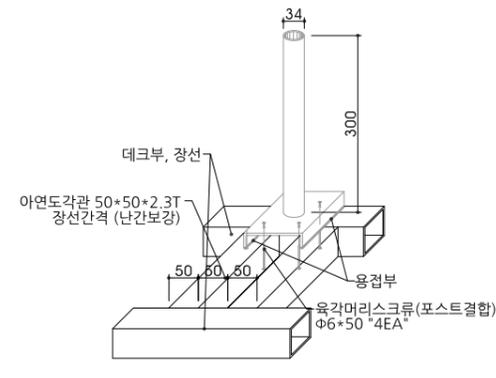


3 하부연결상세도-1  
SCALE = A1 : NONE  
A3 : NONE

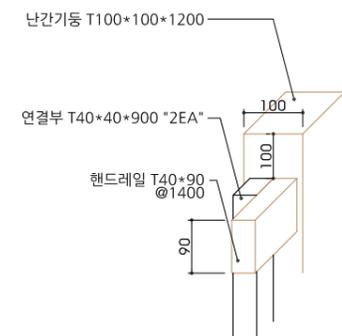

4 연결철물부착상세도  
SCALE = A1 : NONE  
A3 : NONE

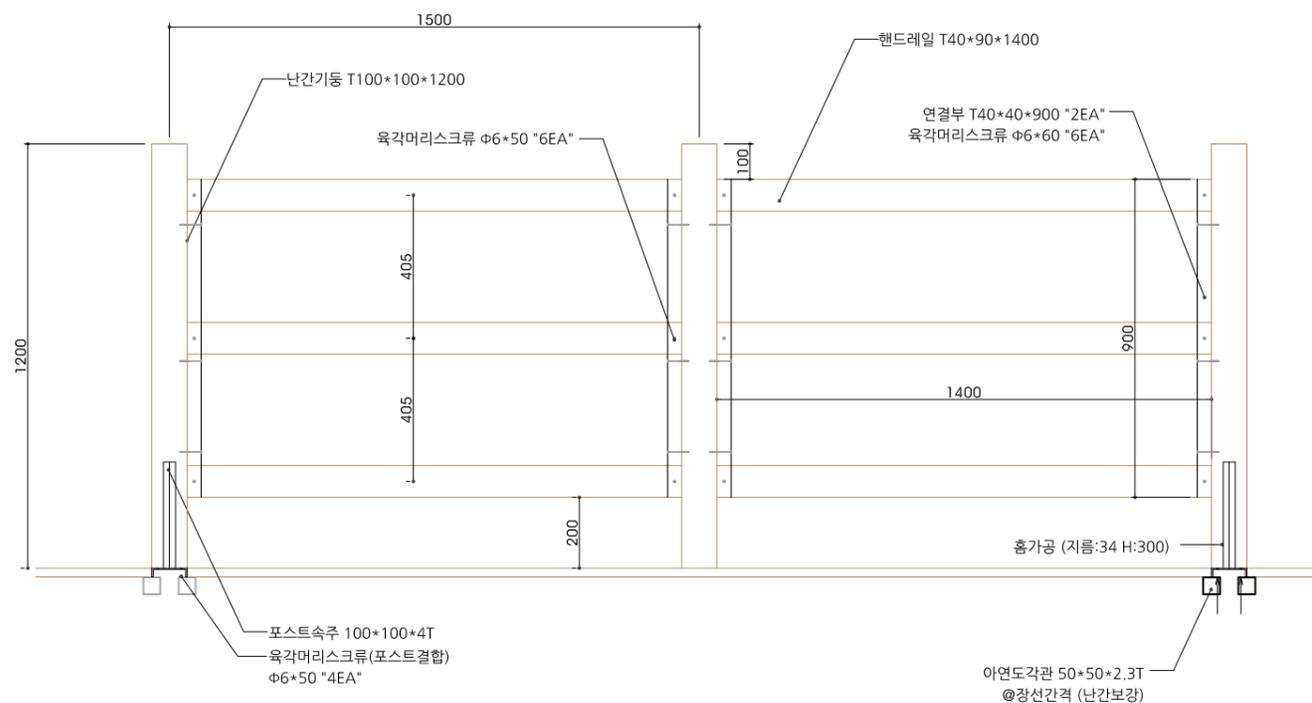





2 목재 휨스 정면도  
SCALE = A1 : 1/10  
A3 : 1/20

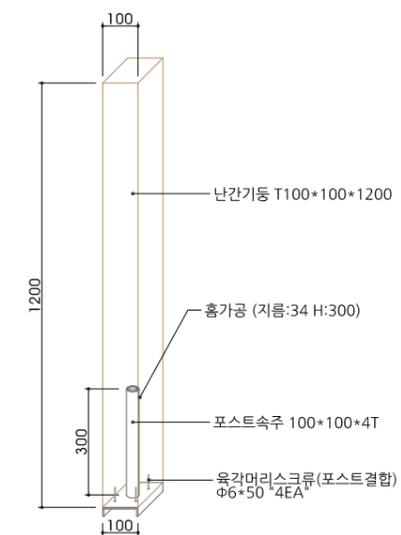



5 하부연결상세도-2  
SCALE = A1 : NONE  
A3 : NONE

\* 재료표 (1.5M / 1경간)

순번	품명	단위	수량	재질	규격
1	포스트	M	1.2	고열처리목	T100*100
2	핸드레일	M	4.2	고열처리목	T40*90
3	연결부	M	1.8	고열처리목	T40*40
4	포스트속주	EA	1.0	일반강관+강판	100*100*4T
5	연결피스	EA	6.0	포스트 + 연결부	육각머리스크류Φ6*60
6	연결피스	EA	6.0	핸드레일 + 연결부	육각머리스크류Φ6*50
7	연결피스	EA	4.0	포스트속주 + 포스트	육각머리스크류Φ6*50
8	난간보강	m	0.7	아연도각관	50*50*2.3T

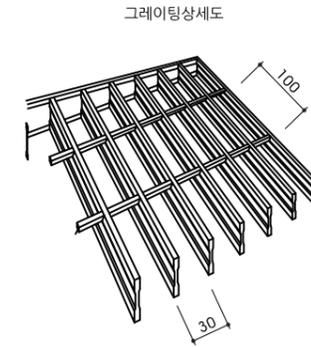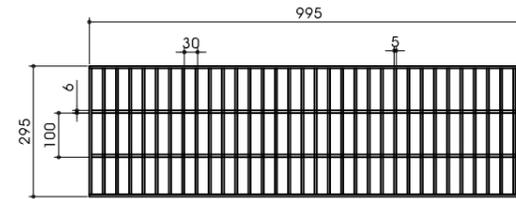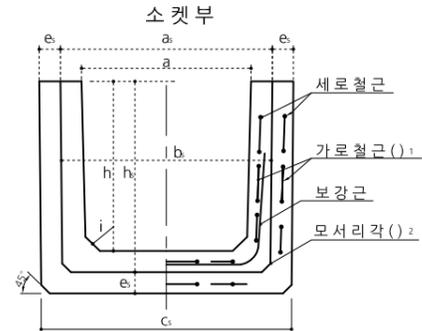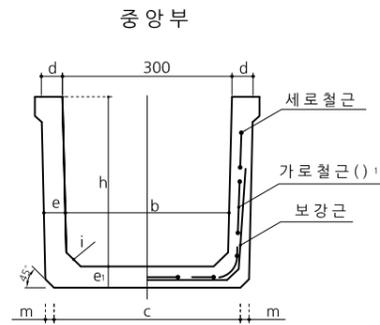

철근배근도

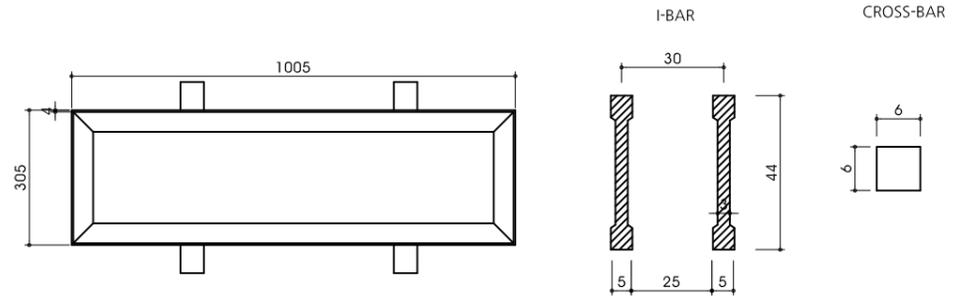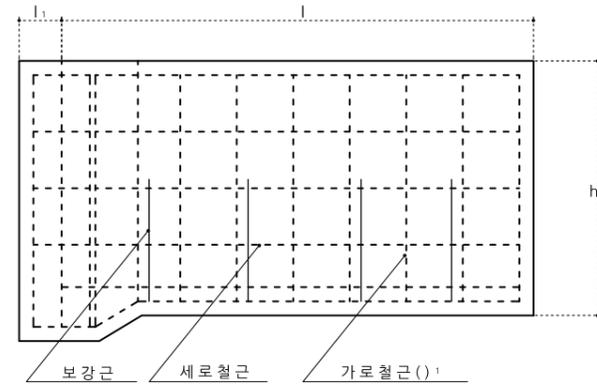

1. 규격 및 치수

규격	중 앙 부							소 켓 부					l1
	a	b	c	d	e	h	l	a	b	c	e	h	
300C	300	280	340	70	50	300	2000	415	395	495	50	350	50

2. 철근배근 및 수량

규격	배 근				보 강 근				제품중량 (kg)
	가 로 철 근		세 로 철 근		가 로 철 근		세 로 철 근		
	지름 (mm)	개수 (EA)							
300C	4.0	16	4.0	12					280


○제원표

구 분	소 재 규 격	단 위	비 고
스틸그레이팅	295X995X44	m/m	
I-Bar	44 * (5*3)	m/m	
크로스바	6*6	m/m	
앵글	50*50*4T	m/m	

1 철근콘크리트벤치플룸관 상세도  
SCALE = A1 : NONE  
A3 : NONE


2 스틸그레이팅 상세도  
SCALE = A1 : NONE  
A3 : NONE

공 사 명	시 행 청	용 역 회 사	축 척	실 계 일 자	과 업 책 임 자	과 업 참 여 자	설 계 자	도 면 명	도 면 번 호
충정녹지 정비사업	중 구 청	(주)동해종합기술공사 DONGHAE ENGINEERING&CONSULTANTS CO.LTD	A1: NONE A3: NONE	2018. 05.	소보영	심재호	김현지	우 배 수 시 설 상 세 도	L-006

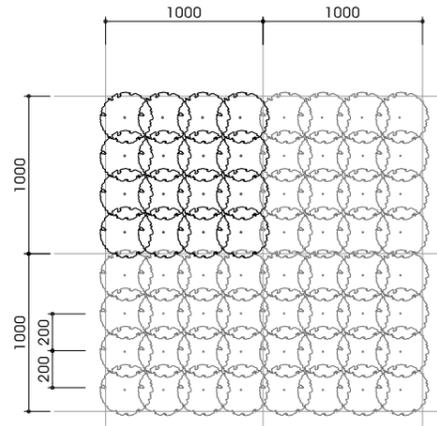


적용규격 : 관목 W0.3  
적용수량 : 16주/m<sup>2</sup>

1 관목식재상세도  
SCALE = A1 : NONE  
A3 : NONE

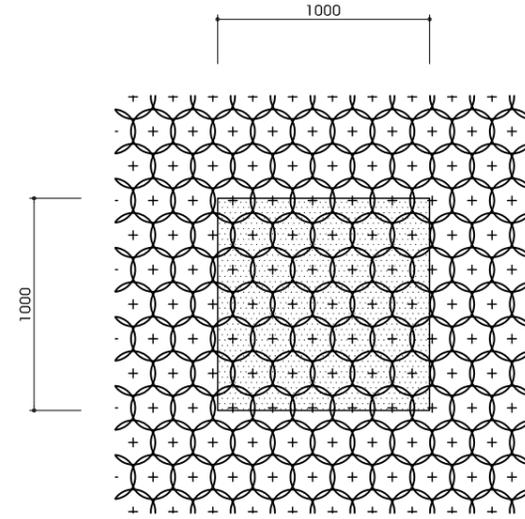


적용수종 : 꽃무릇, 노루오줌, 돌단풍, 맥문동,  
범부채, 옥잠화  
적용수량 : 36본/m<sup>2</sup>


2 지피식재상세도  
SCALE = A1 : NONE  
A3 : NONE

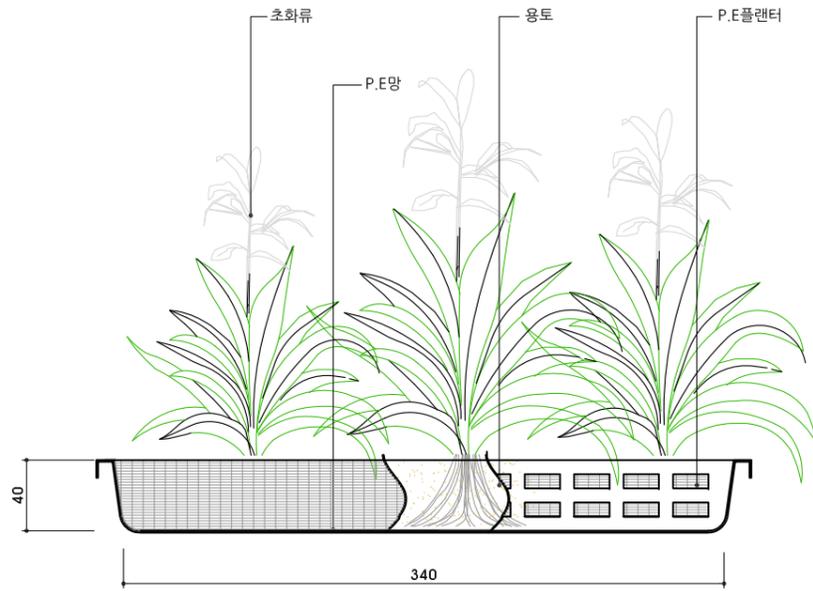

3 식물매트단면도  
SCALE = A1 : NONE  
A3 : NONE

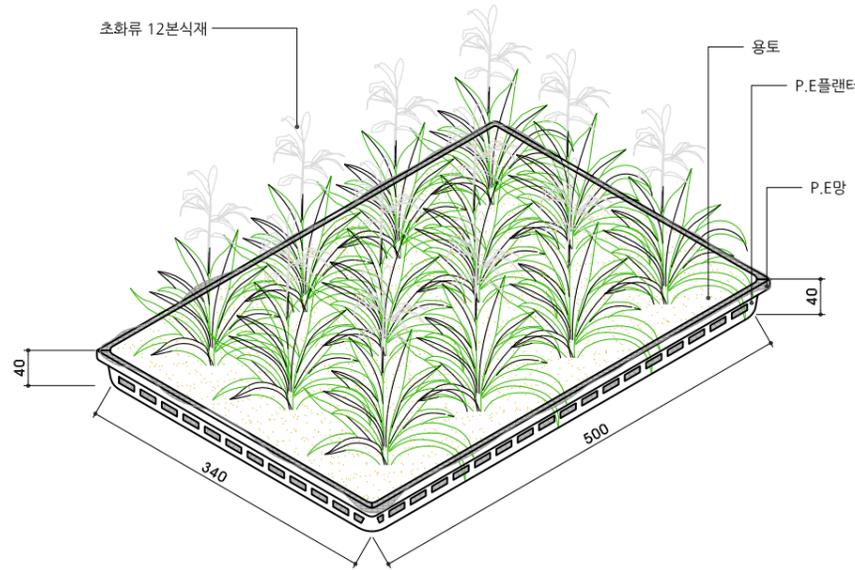


4 식물매트상세도  
SCALE = A1 : NONE  
A3 : NONE

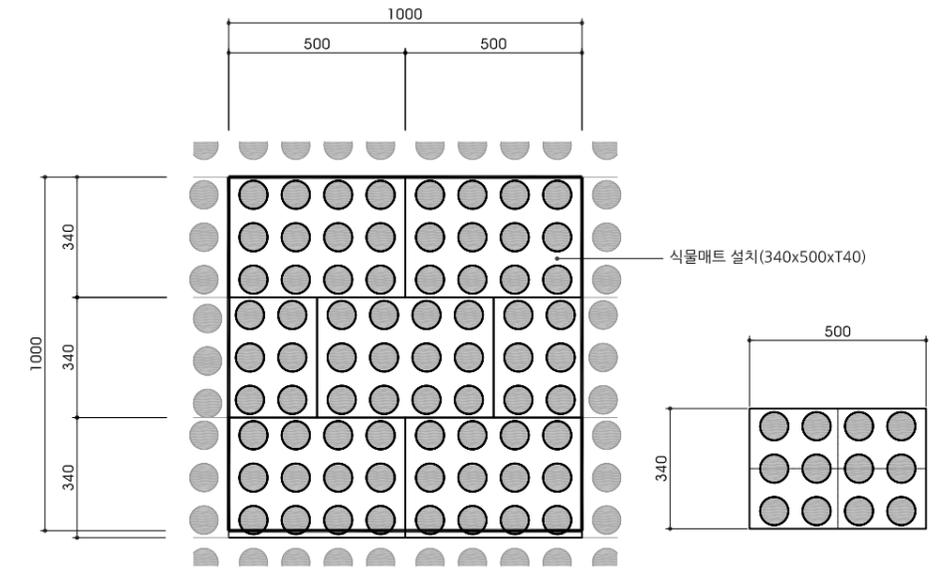

※NOTE - 식생매트  
1. 식생매트설치수량 : 5매~5.8매/M<sup>2</sup>  
2. 시공 현장에 따라 식물매트 수량은 변화될 수 있음  
3. 벽돌쌓기 모양으로 설치하여 빗물에 의한 세굴현상 방지

5 식생매트시공평면도  
SCALE = A1 : NONE  
A3 : NONE

공사명	시행청	용역회사	축척	설계일자	과업책임자	과업참여자	설계자	도면명	도면번호
충정녹지 정비사업	중구청	(주)동해종합기술공사 DONGHAE ENGINEERING&CONSULTANTS CO.LTD	A1: NONE A3: NONE	2018. 05.	소보영	심재호	김현지	식재상세도	L-007

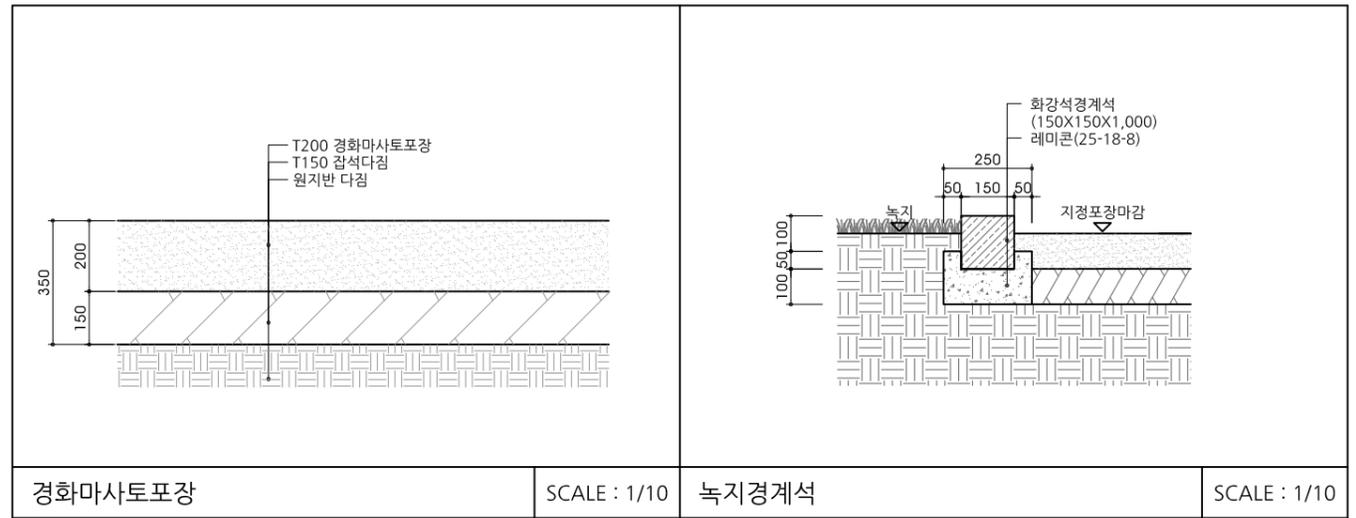

경화마사토포장

SCALE : 1/10

녹지경계석

SCALE : 1/10

공 사 명	시 행 청	용 역 회 사	축 척	설 계 일 자	과 임 책 임 자	과 임 책 임 자	설 계 자	도 면 명	도 면 번 호
충정녹지 정비사업	중 구 청	(주)동해종합기술공사 DONGHAE ENGINEERING&CONSULTANTS CO.,LTD	A1: 1/10 A3: 1/20	2018. 05.	소보영	심재호	김현지	포 장 단 면 상 세 도	L-008