


계획 평면도 (무궁화어린이집)

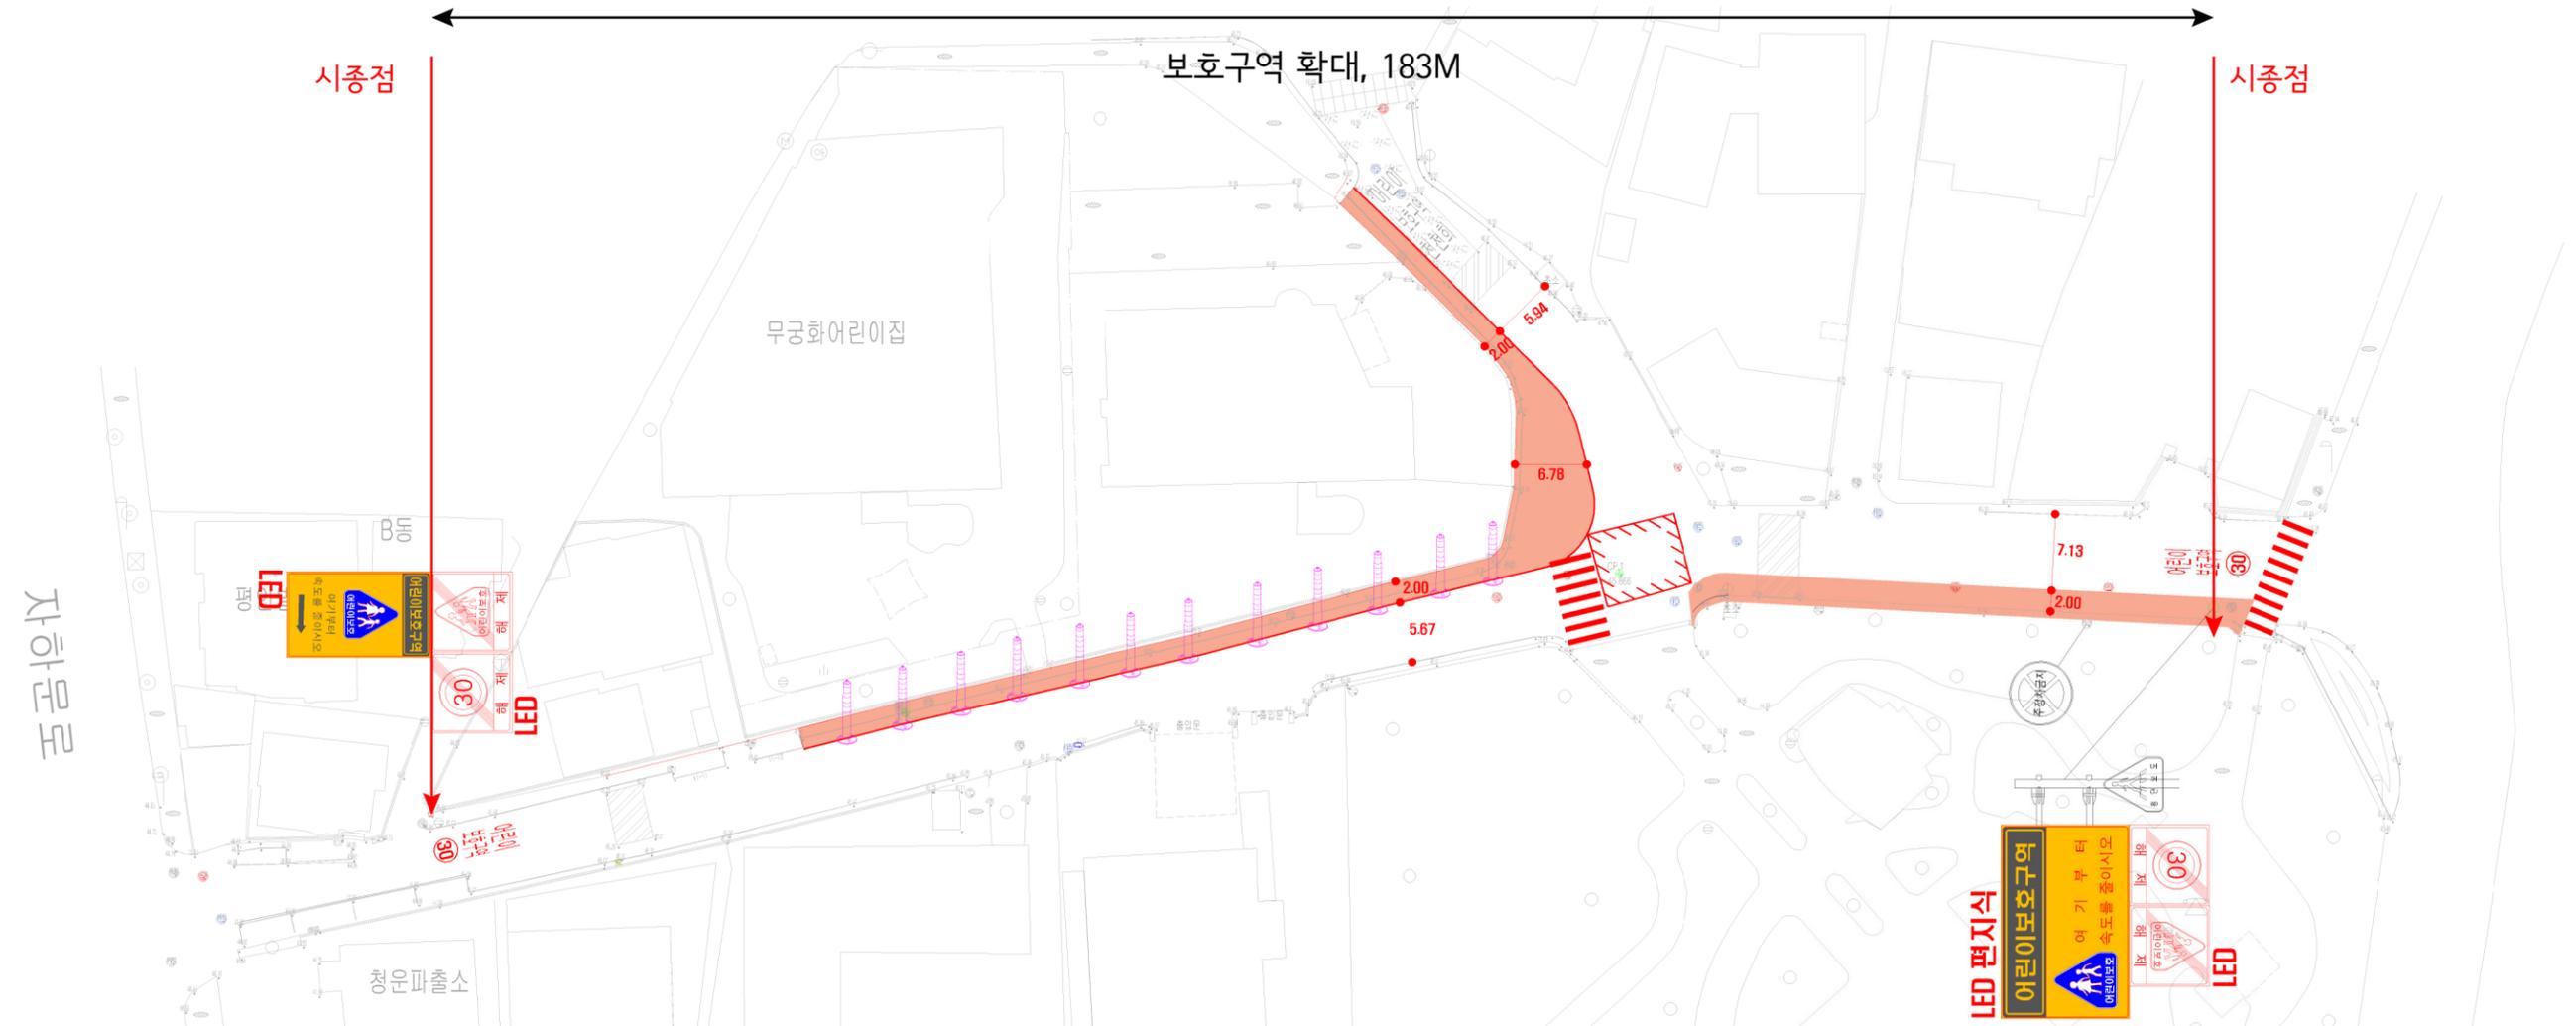

■ 수량 집계표

구분	명칭	규격	단위	합계	비고
	미끄럼방지포장	T=3mm	M2	431.0	
	황색 실선	B=15cm	M	169.0	
	백색 실선	B=15cm	M	200.0	
어린이 보호구역	노면표시(문자)		EA	2.0	
30	노면표시(속도)	용착형태마크	EA	2.0	
	가로형통합표지(설치)	1.5 × 1.0, LED	EA	1.0	
	해제표지판(324+227)	0.63 × 0.63, LED	EA	2.0	
	해제표지판(224+227)	0.63 × 0.63, LED	EA	2.0	
	세로형통합표지	1.0 × 1.7	EA	1.0	
	편지식 신설		EA	1.0	
	단주식 철거		EA	1.0	
	차선규제봉(대)	C.T.C 3.0m	EA	22.0	



충남대학교

과업책임자	과업감독자	설계자	작성	도면구분	공시명
	분야별책임자		일기	도면번호	2019년 교통사고 다발 어린이보호구역 실시설계
			날짜	시트번호	계획 평면도
			2019.	C-003	

2019년 교통사고 다발 어린이보호구역 실시설계

계획 평면도