


# 가치산 배수지 전체계획 평면도

S = 1:300

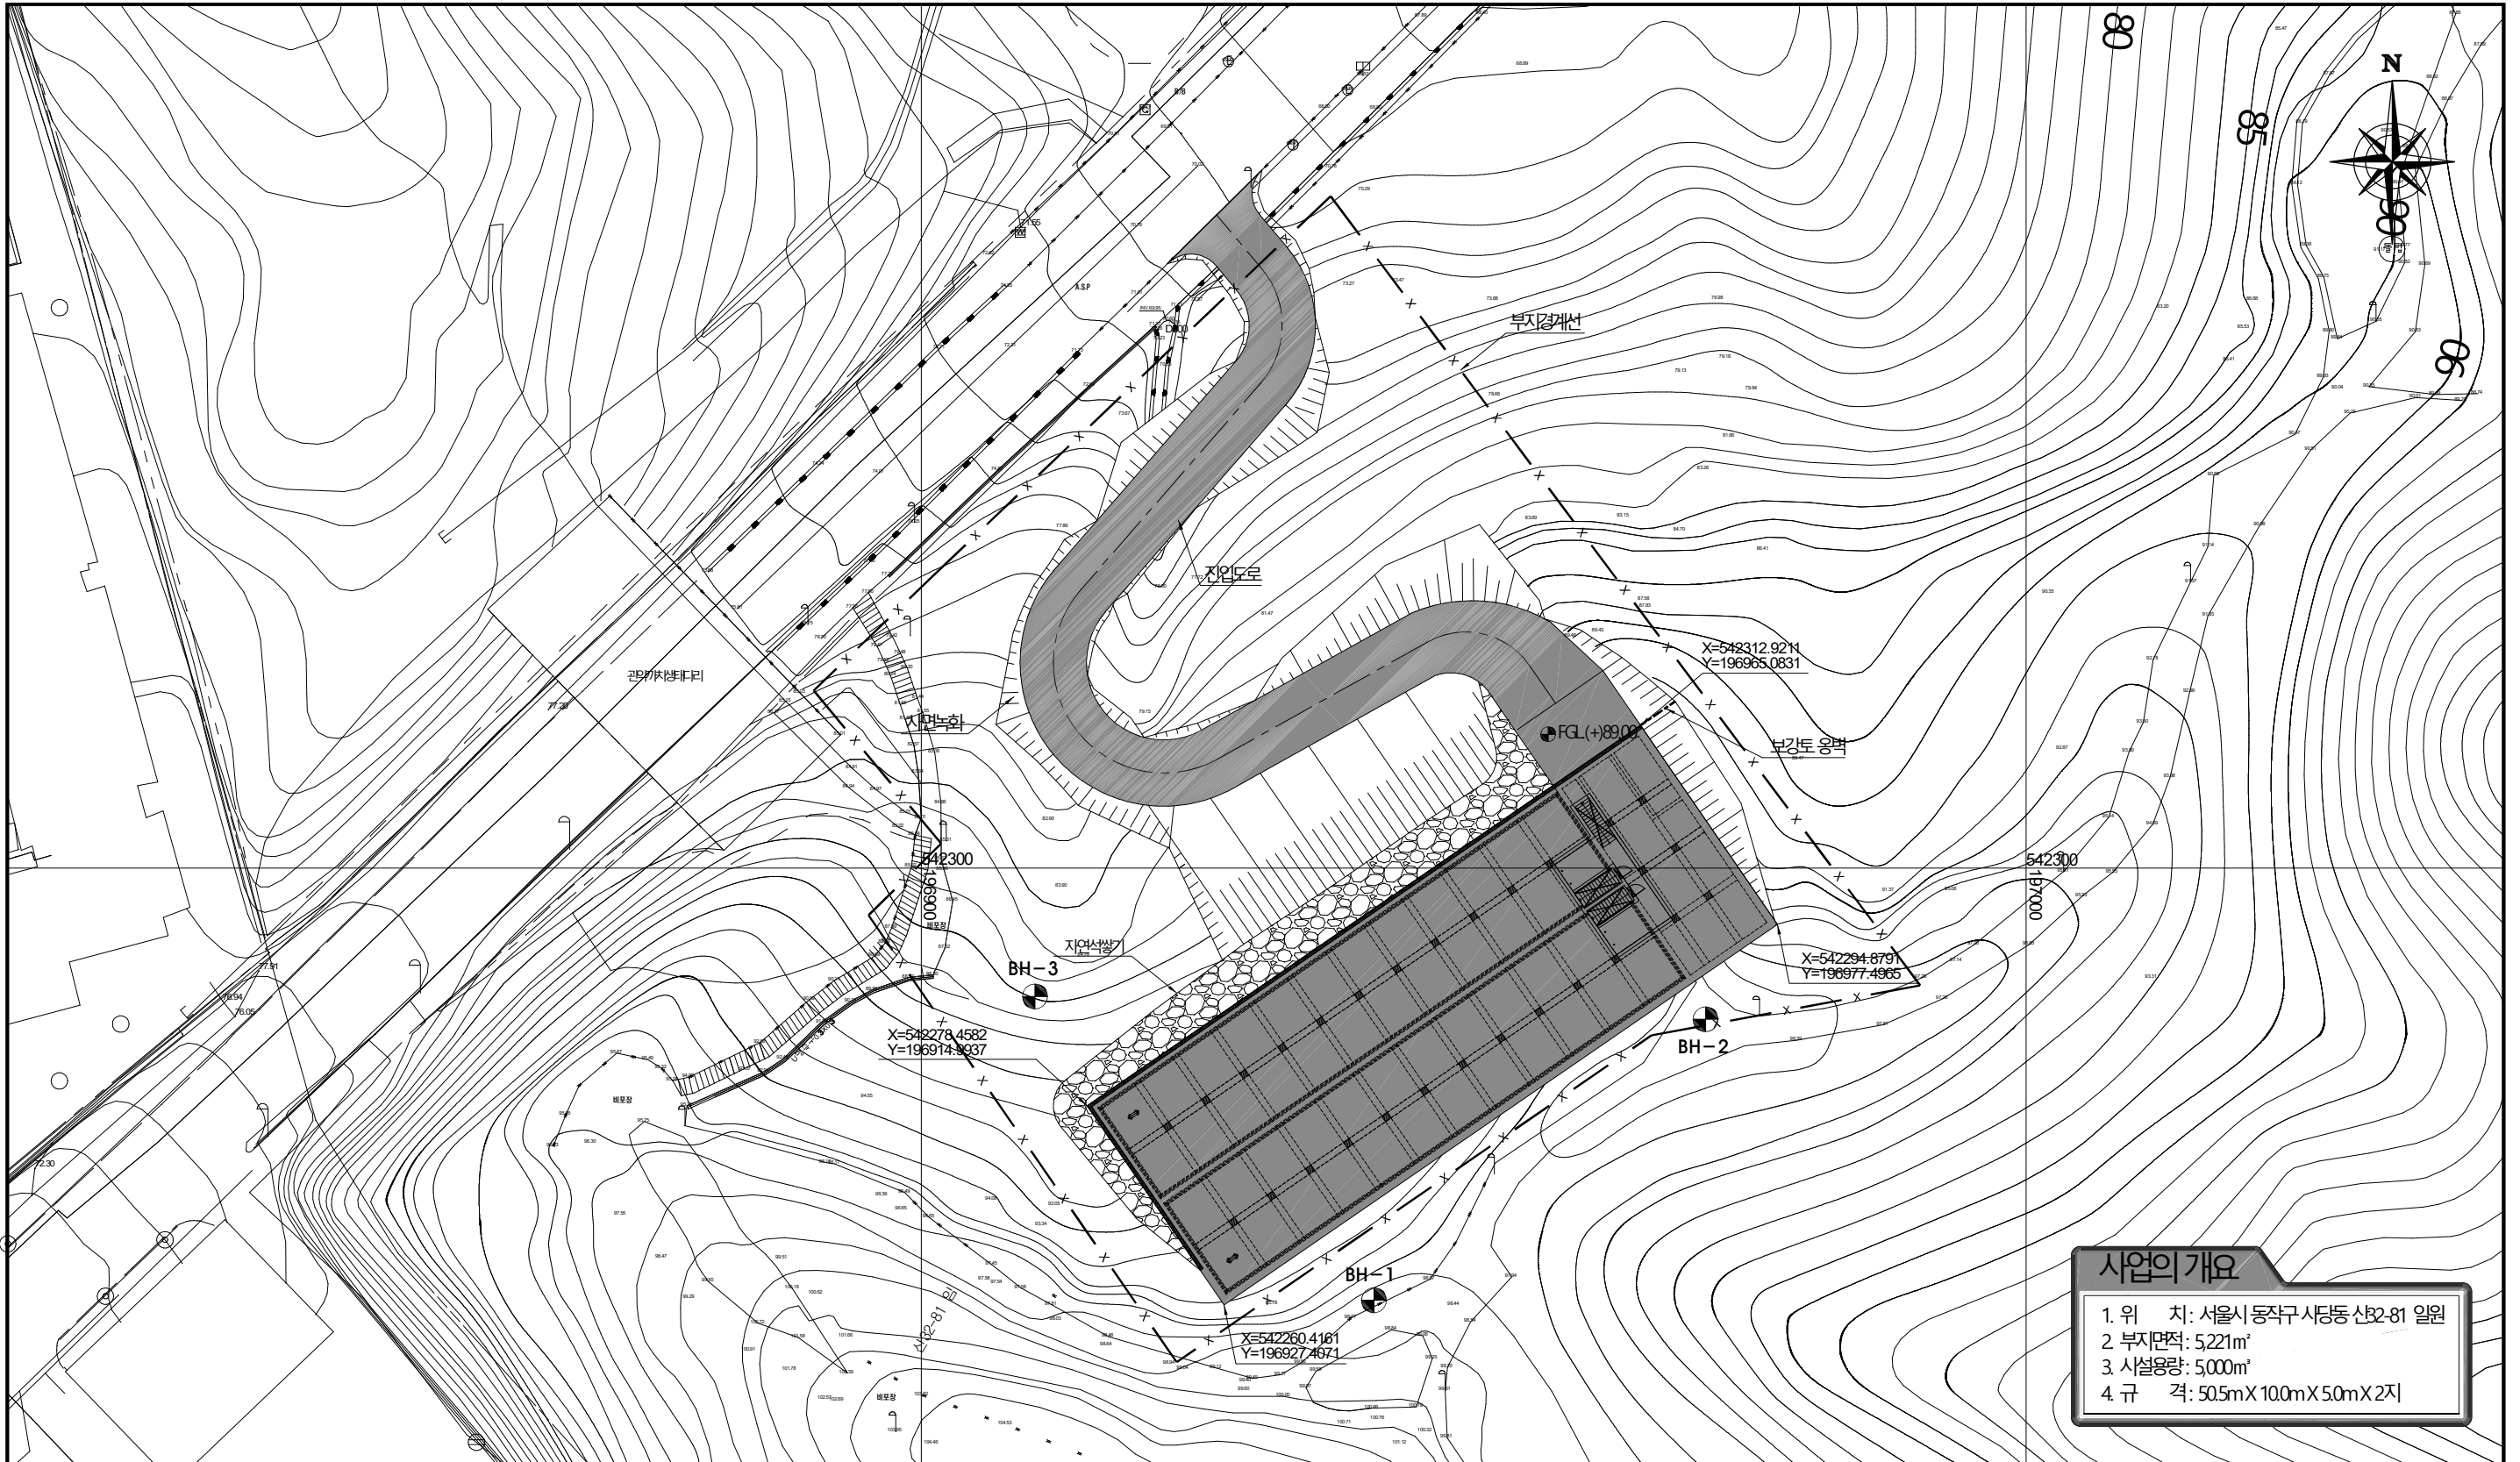

**사업의개요**

1. 위 치: 서울시 동작구 사당동 산2-81 일원
2. 부지면적: 5,221m<sup>2</sup>
3. 시설용량: 5,000m<sup>3</sup>
4. 규 격: 50.5mX10.0mX50.0mX2지

<p>사업명 가치산배수지 건설공사 기본 및 실시설계</p>	<p>시행청 서울아리수본부 Seoul Water</p>	<p>승인</p>	<p>설계사 [주]삼 [주]유</p>	<p>안 신</p>	<p>도면제목 가치산 배수지 전체계획 평면도</p>	<p>제도 설계 검토</p>	<p>도면번호 도면축척 1:300</p>
--------------------------------------	--	-----------	------------------------------	----------------	----------------------------------	-------------------------	--------------------------------