


서울소방행정타운 건립(1단계) 정보통신공사 CCTV설치 예정지점

- 설치목적 : 범죠평방, 시설안전 및 화재예방, 시설보안 등
- 설치위치 : 서울특별시 은평구 통일로 1031-21
- 설치수량 : 돔 카메라 63대(200만 화소)
고정카메라 34대(200만 화소)
회전카메라 33대(200만 화소)
- 설치위치도




□ CCTV설치장소

- 옥외 배치도(회전형카메라 : 14대, 박스형카메라 9대)

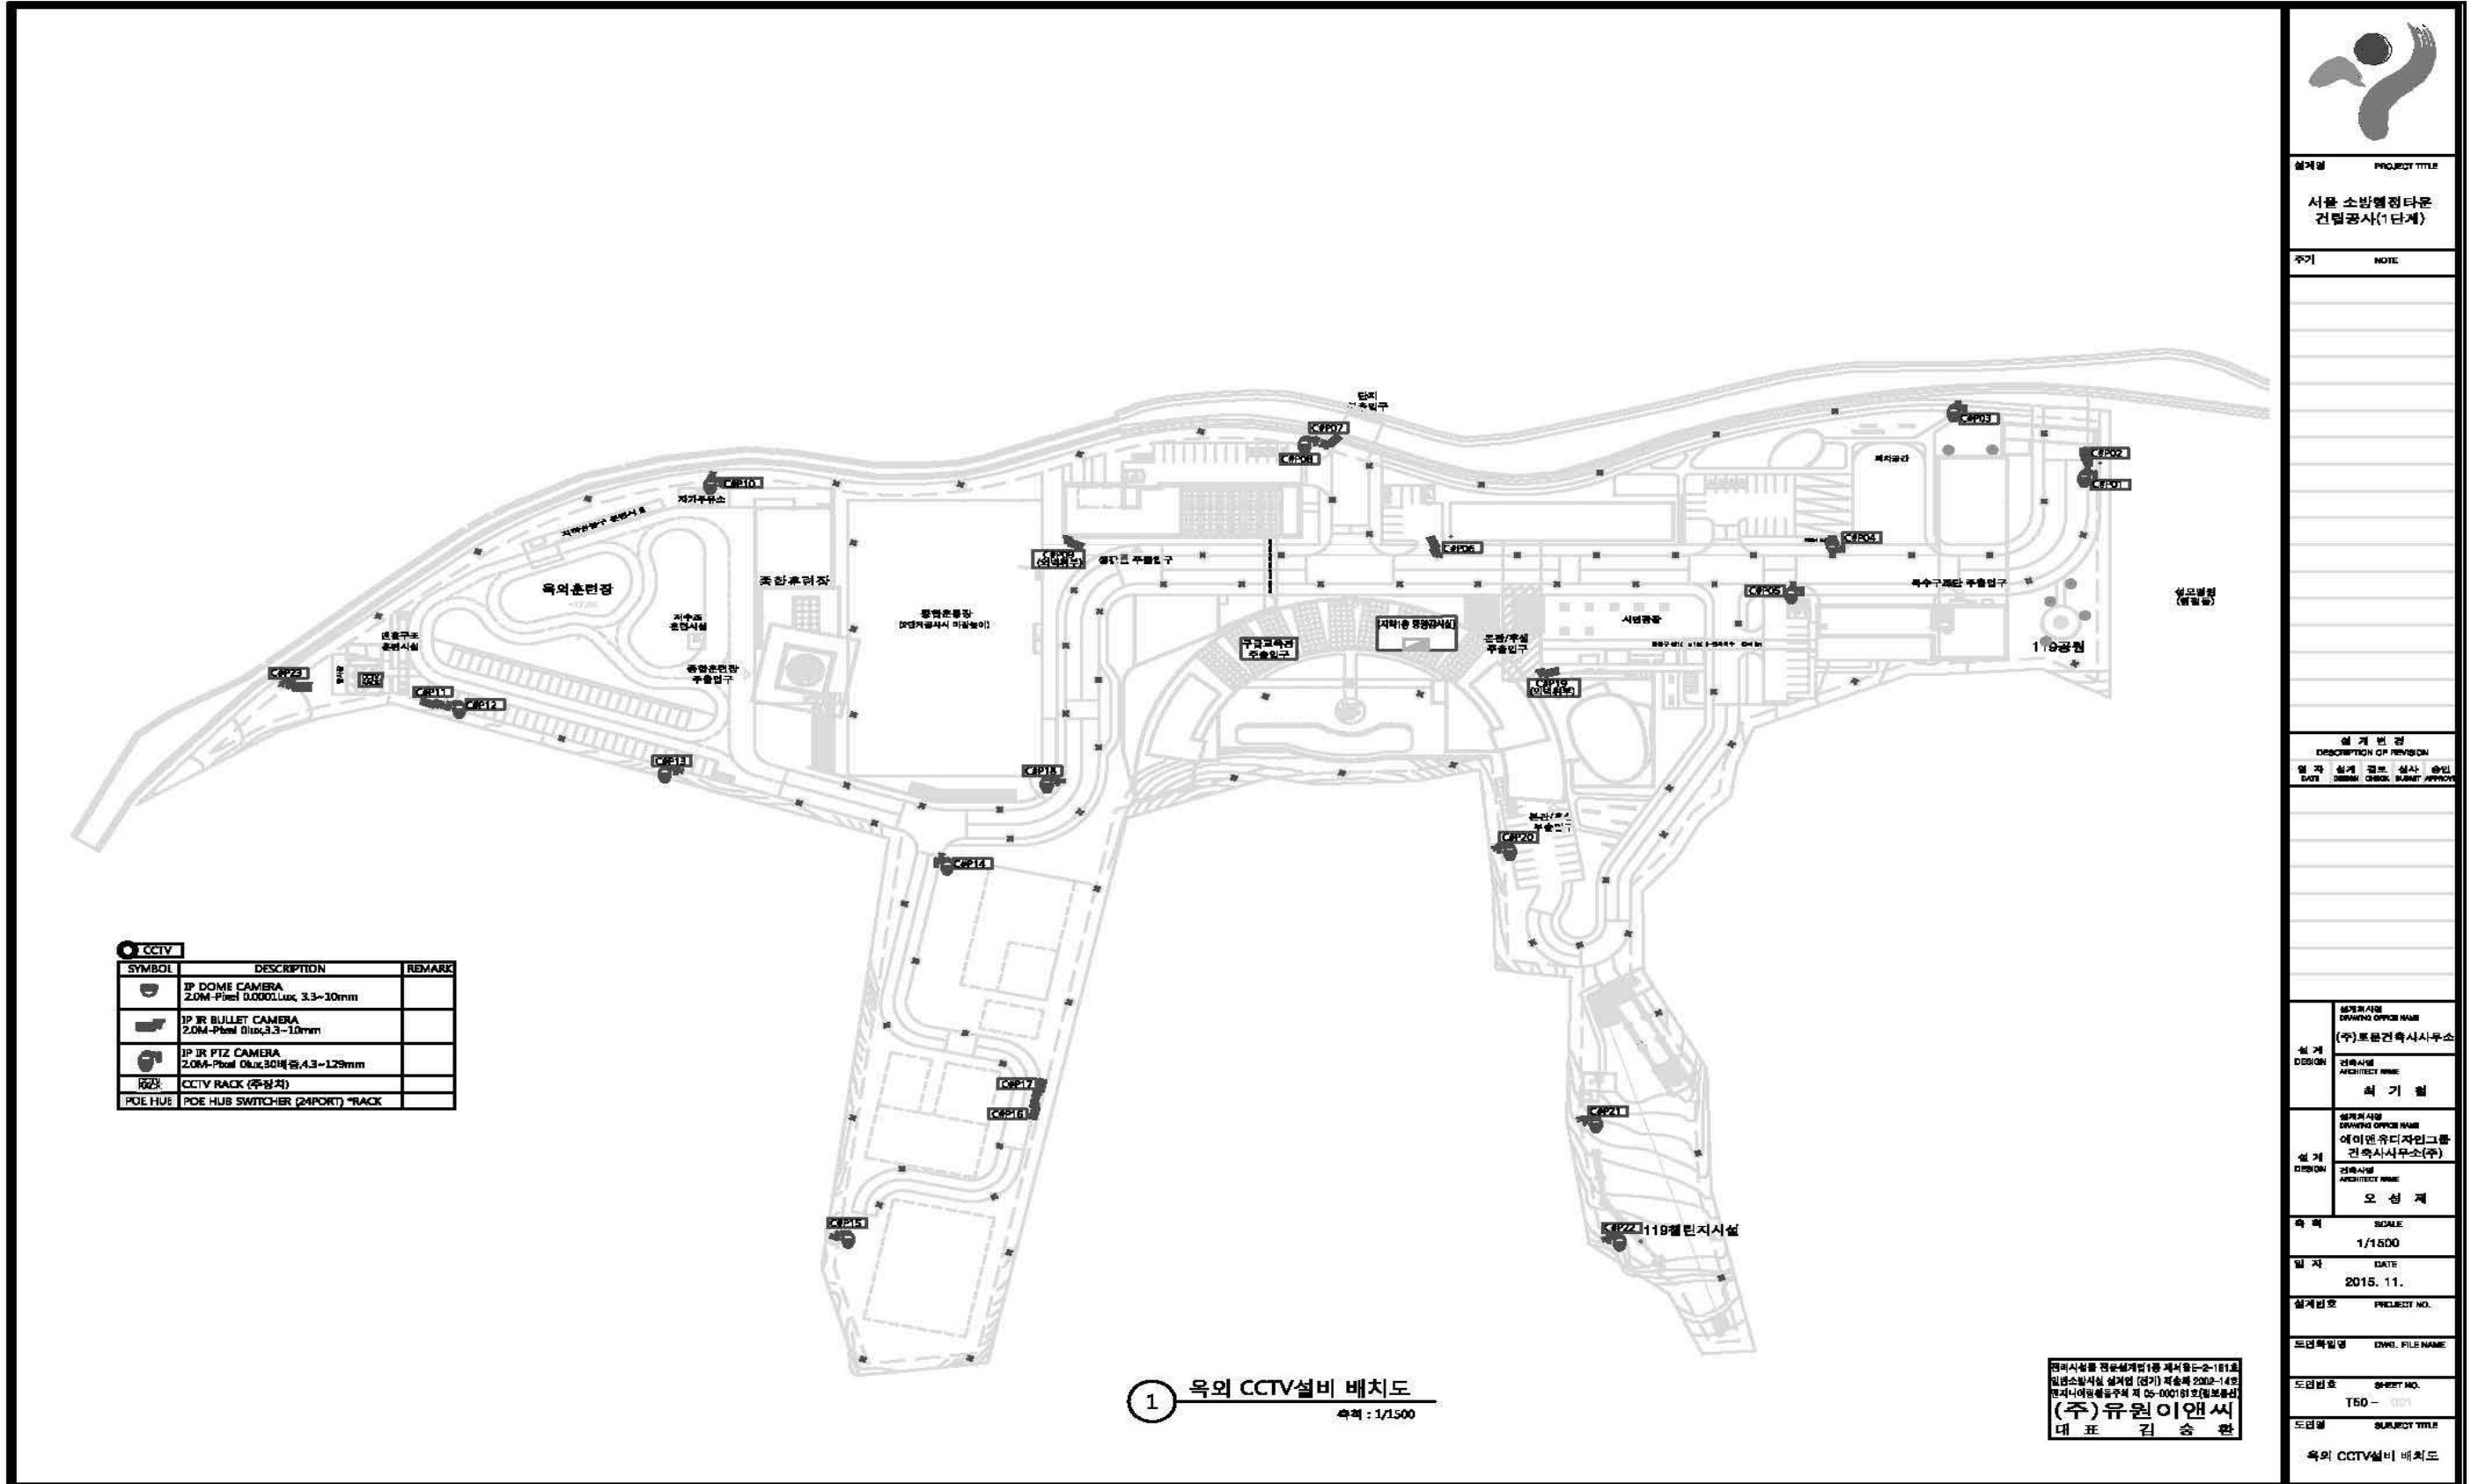

□ CCTV 설치장소

-본관동 지하1층 배치도 (돔형카메라 : 3대, 박스형카메라 : 4대)

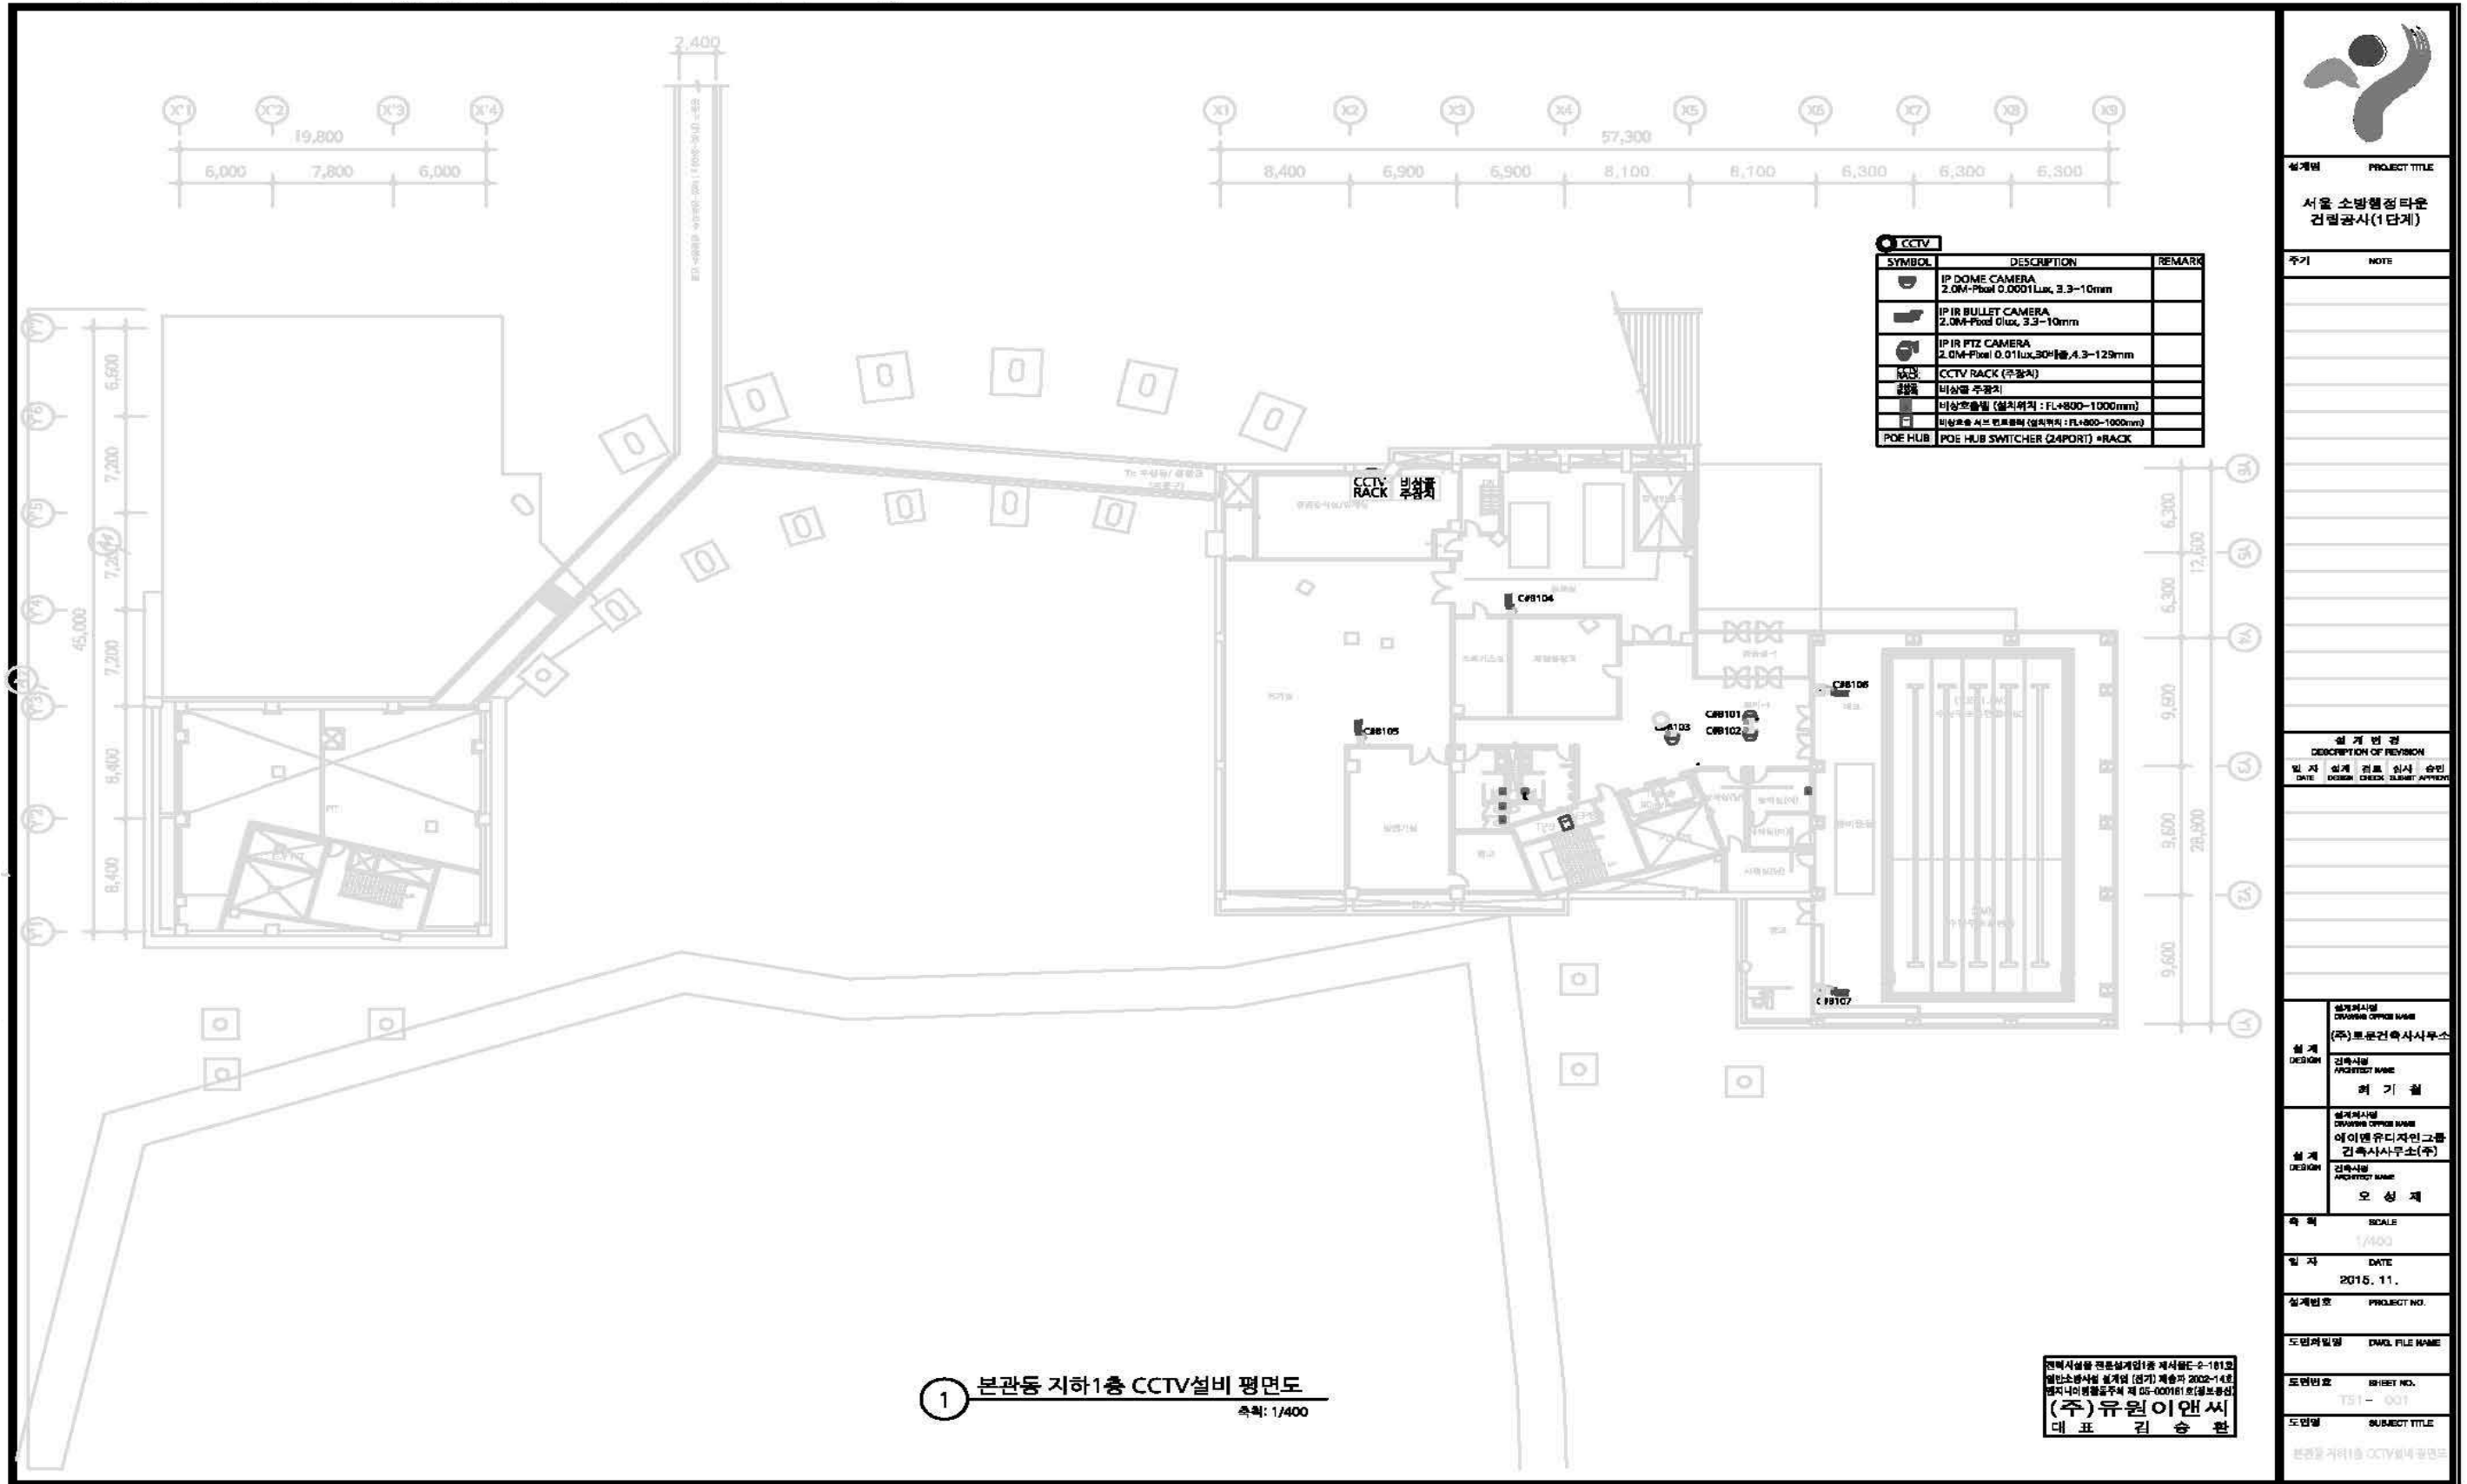

1 본관동 지하1층 CCTV설비 평면도
축척: 1/400

건축사법률 전문설계인1급 제사번호 2-1813
 영안소장사실 설계인 (설계) 제승자 2002-148
 영지나인영풍동주세 제 05-000161 호(설보용량)
(주)유원이앤씨
 대표 김 승 환



설계명 PROJECT TITLE
 서울 소방행정타운
 건물공사(1단계)

주제 NOTE

설계 변경
 DESCRIPTION OF REVISION

일 자	설 계	검 토	신 사	승 인
DATE	DESIGN	CHECK	SUBMIT	APPROVE

설 계
 DESIGN
 설계회사명
 DIVISION OFFICE NAME
 (주)보문건축사사무소
 건축사명
 ARCHITECT NAME
 이 기 철

설 계
 DESIGN
 설계회사명
 DIVISION OFFICE NAME
 에이엔유디자인그룹
 건축사사무소(주)
 건축사명
 ARCHITECT NAME
 오 성 재

축 척 SCALE
 1/400

일 자 DATE
 2015. 11.

설 계 번호 PROJECT NO.


도면파일명 DWG FILE NAME

도면번호 SHEET NO.
 T51 - 001

도면명 SUBJECT TITLE
 본관동 지하1층 CCTV설비 평면도

□ CCTV 설치 장소

-본관동 지상1층 CCTV 배치도 (볼형카메라 : 6대, 회전형카메라 : 2대)

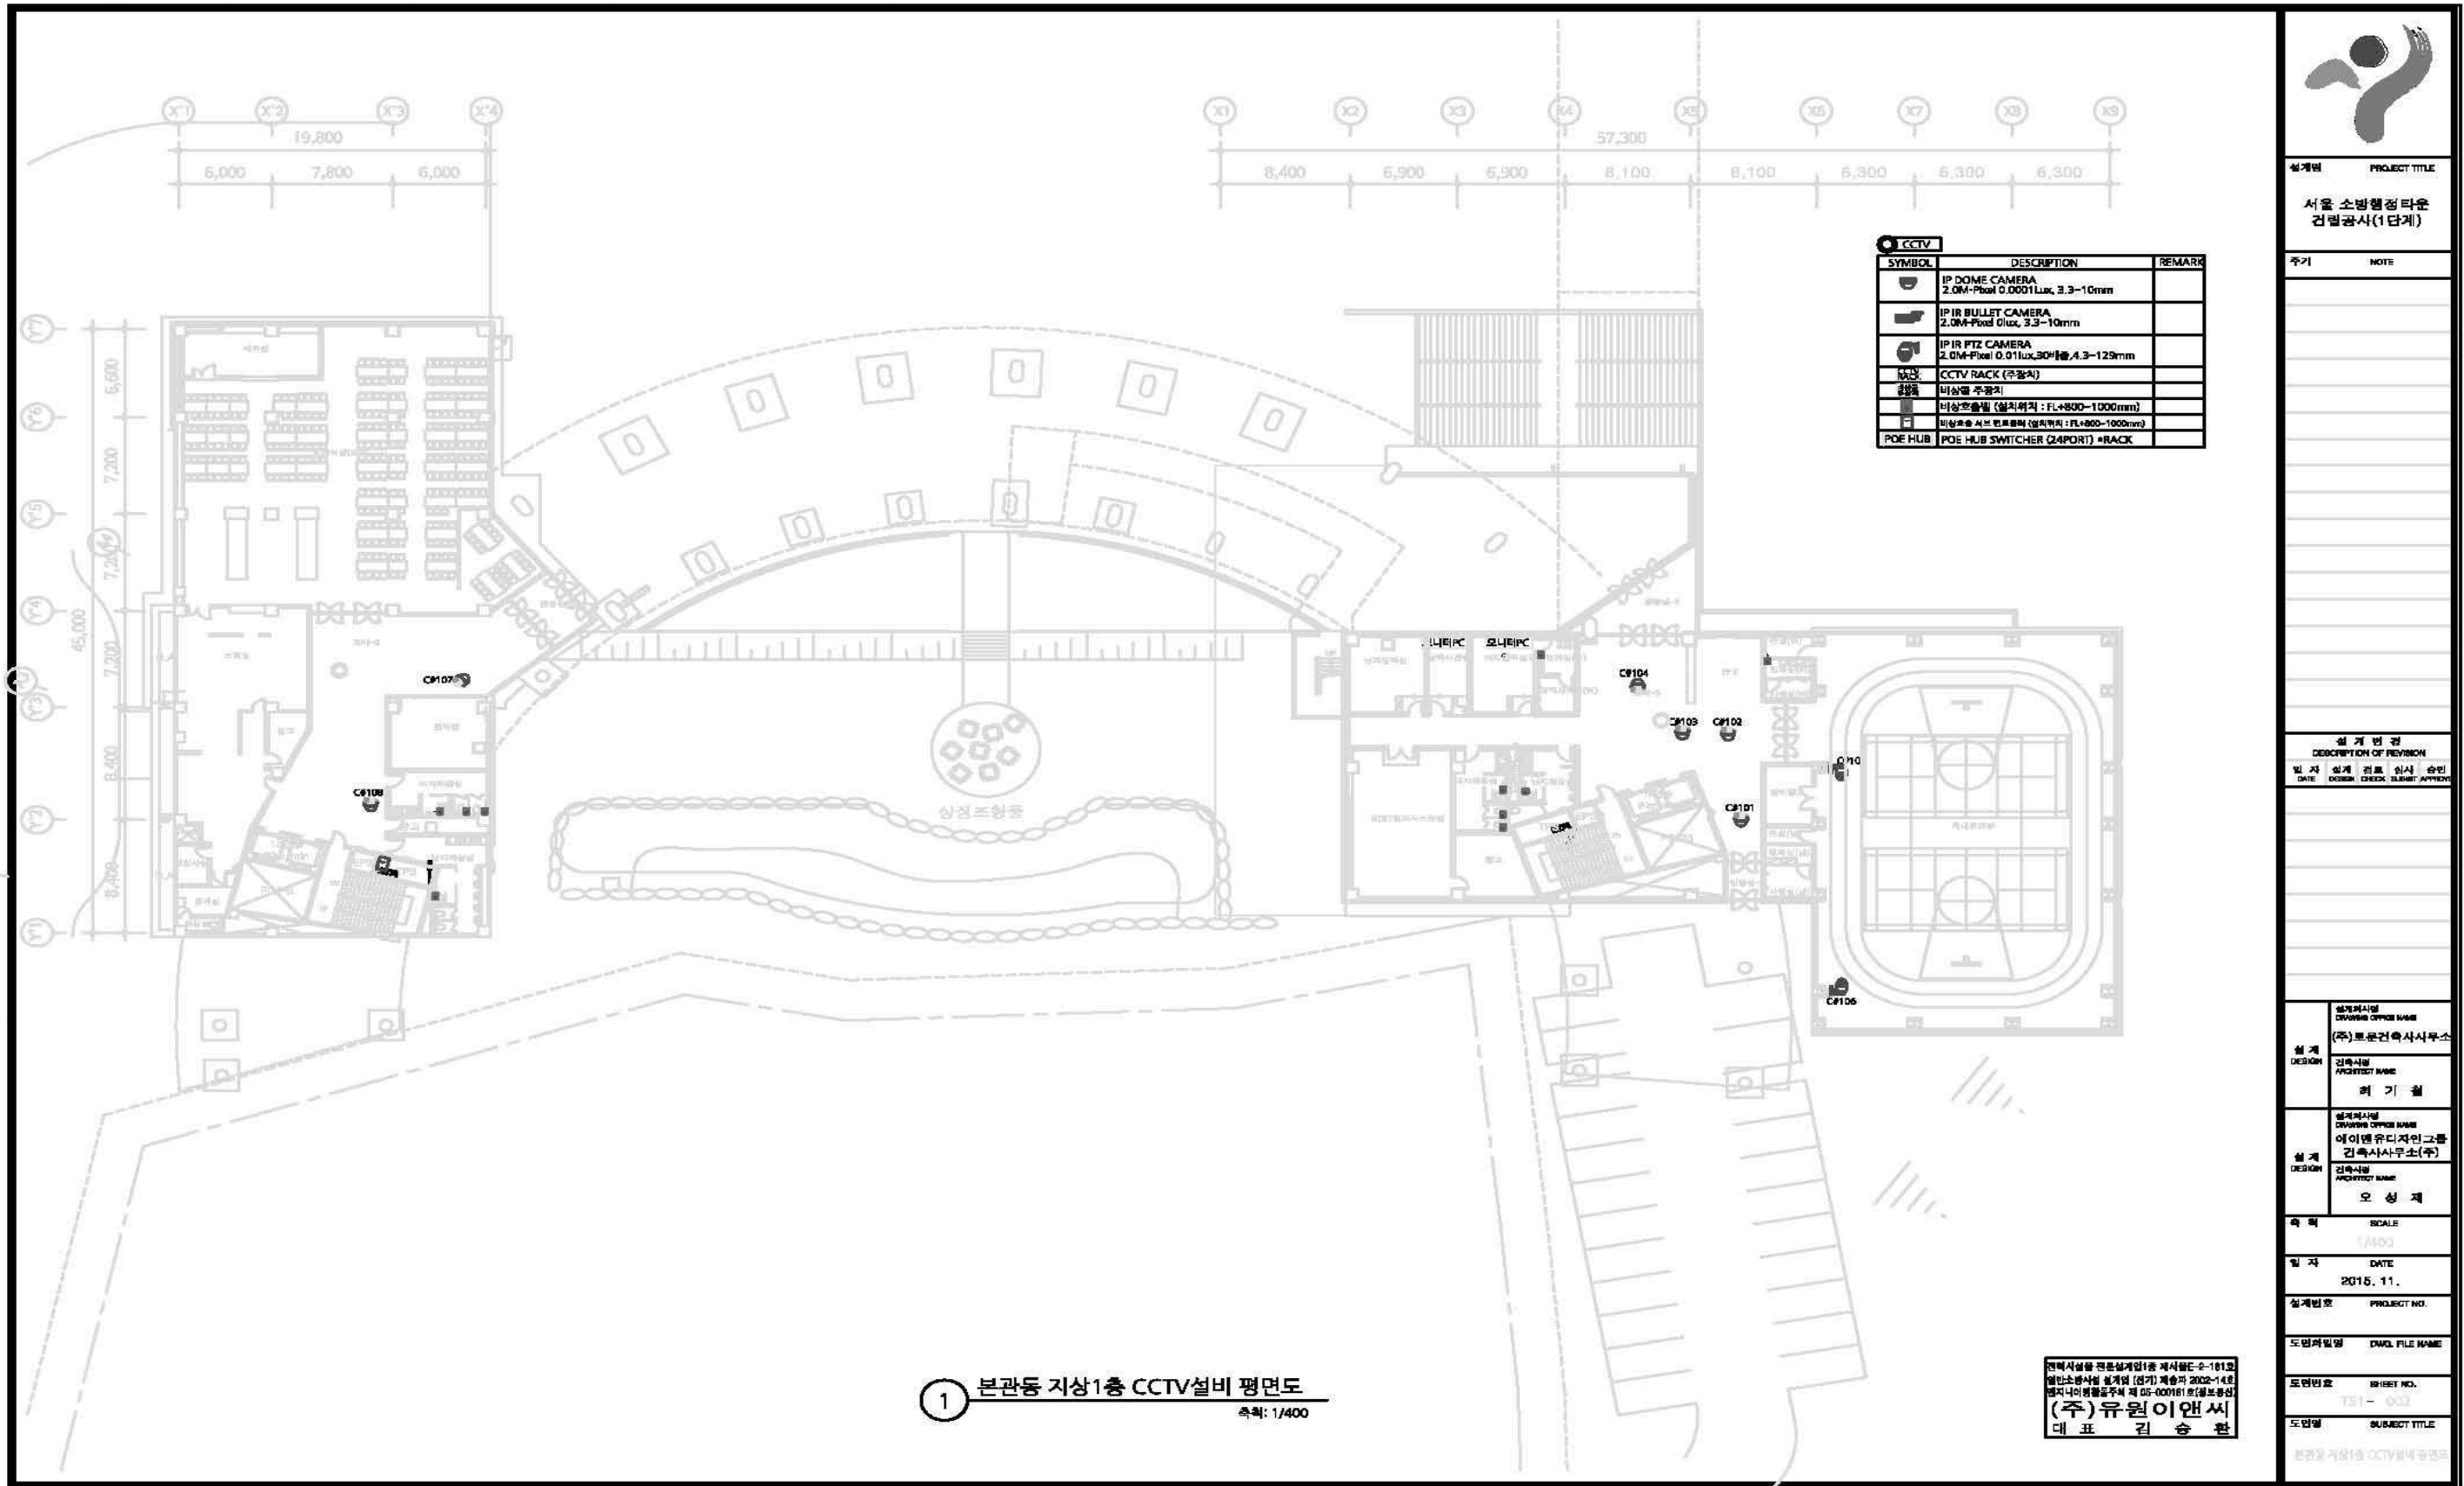

1 본관동 지상1층 CCTV설비 평면도
축척: 1/400

건축사사무소 권문설계임1호 제사용E-2-1812
 영인소명사실 설계업 (경기) 제승구 2002-148
 엔지니어링활동주체 제 05-000161호(설보통상)
(주)유원이앤씨
 대표 김 승 환



설계명 PROJECT TITLE

서울 소방행정타운
건립공사(1단계)

주기 NOTE

설계 변경
DESCRIPTION OF REVISION

일 자 DATE

설 계 DESIGN

검 토 CHECK

인 사 SIGNATURE

승 인 APPROVAL

설계회사명 DRAWING OFFICE NAME

(주)보문건축사사무소

설 계 DESIGN

프로젝트명 PROJECT NAME

희 기 절

설계회사명 DRAWING OFFICE NAME

에이앤유디자인그룹

건축사사무소(주)

설 계 DESIGN

프로젝트명 PROJECT NAME

오 성 제

축 척 SCALE

1/400

일 자 DATE

2015. 11.

설계번호 PROJECT NO.

도면과일명 DWG. FILE NAME

도면번호 SHEET NO.


TS1 - 002

도면명 SUBJECT TITLE

본관동 지상1층 CCTV설비 평면도


□ CCTV 설치 장소

-본관동 지상2층 배치도 (돌형카메라 : 1대)

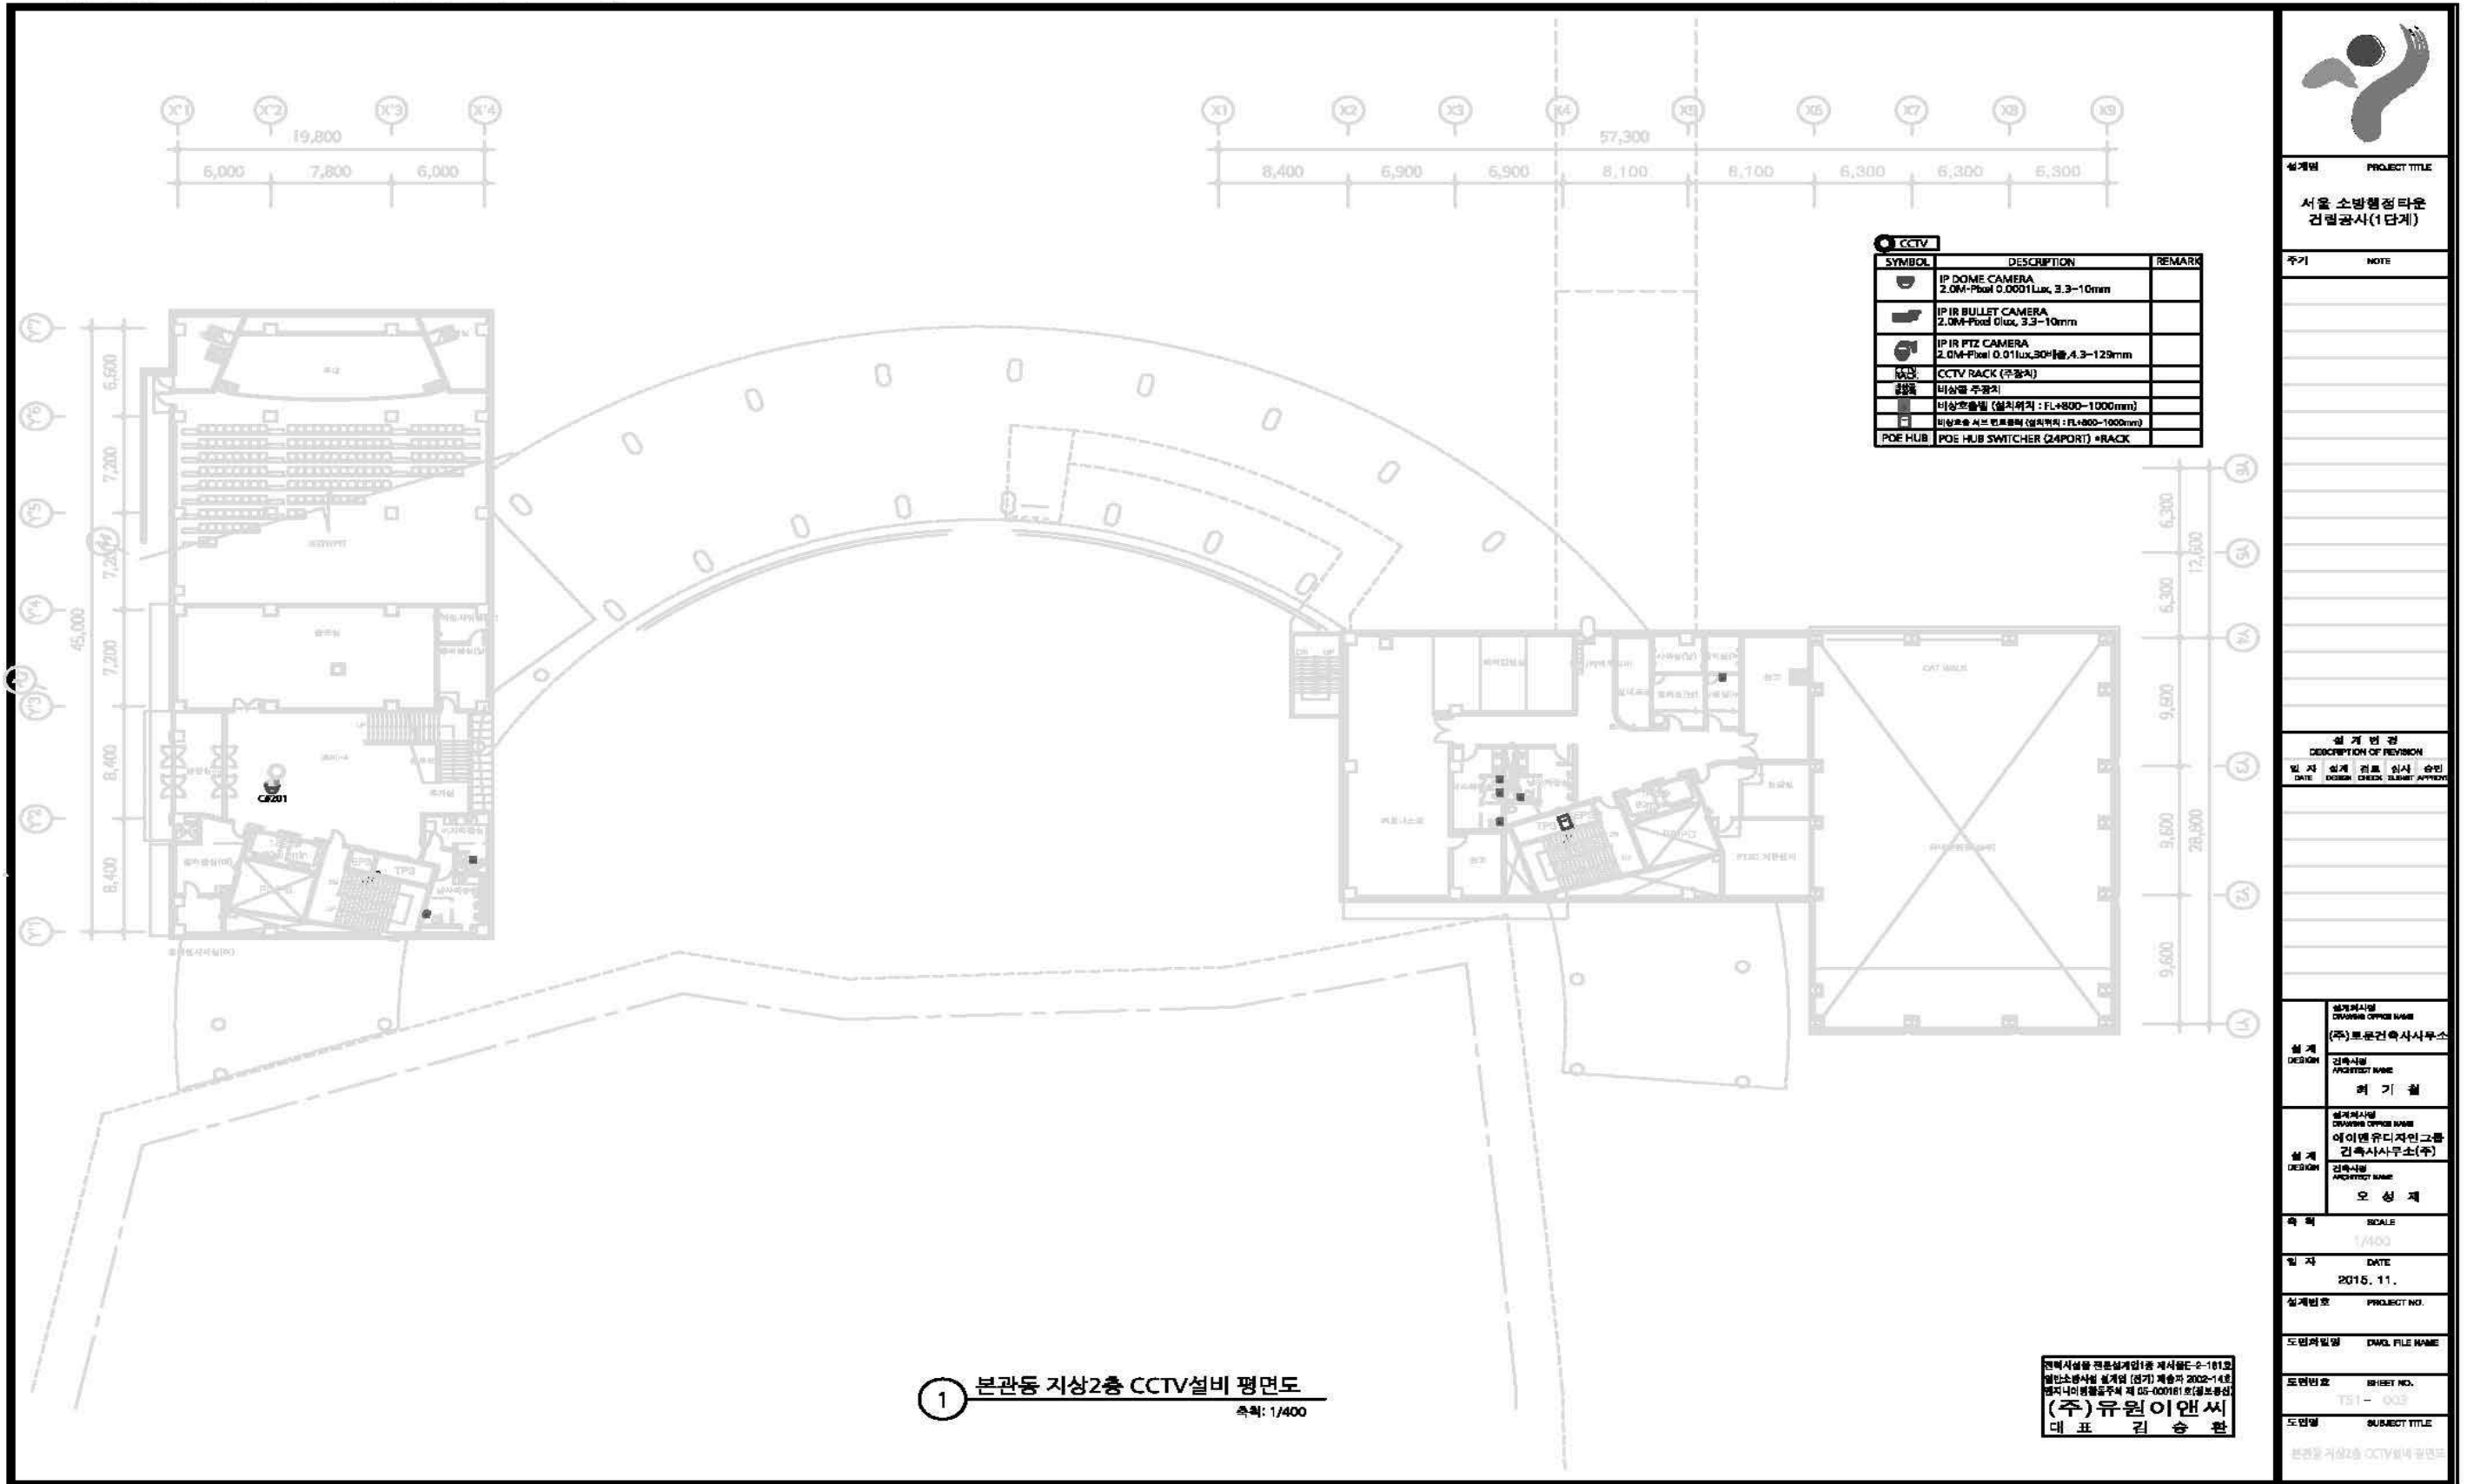

□ CCTV 설치 장소

-본관동 지상3층 배치도 (돌형카메라 : 2대, 회전형카메라 : 4대)

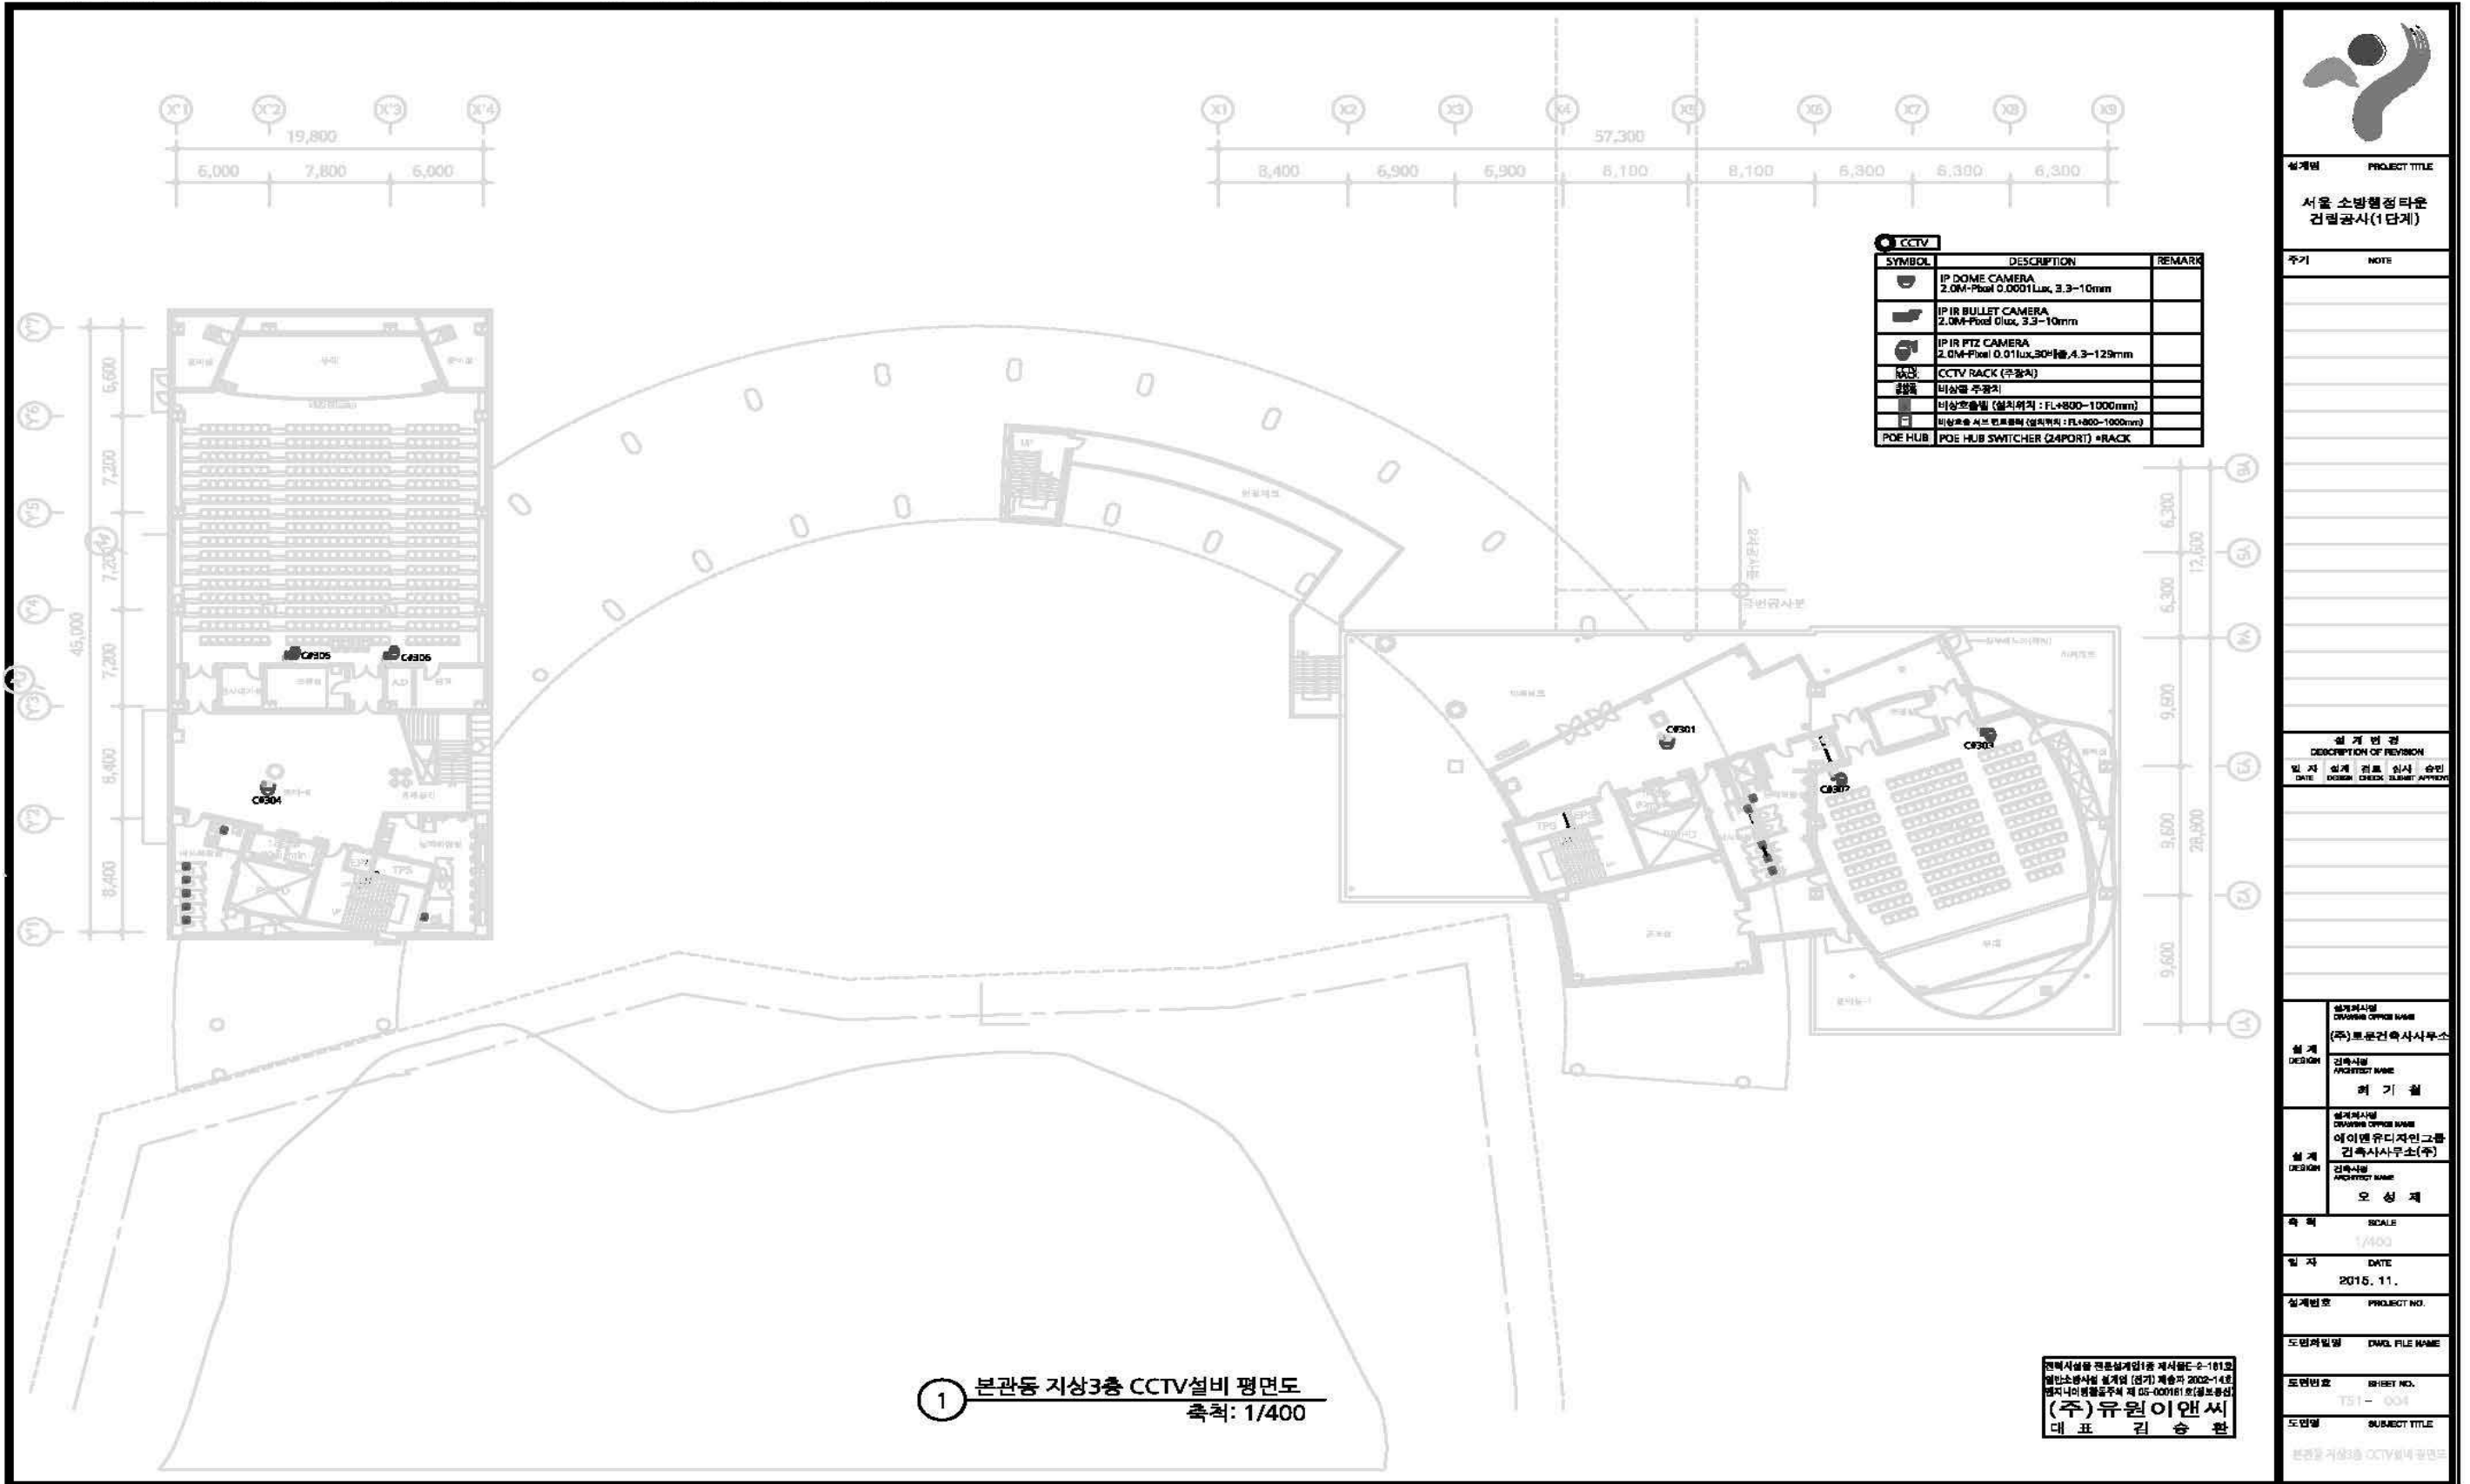


1 본관동 지상3층 CCTV설비 평면도
축척: 1/400

건축사사무소: (주)보문건축사사무소
 (주)이이엔유디자인그룹
 (주)유원이앤씨
 대표: 김승환

□ CCTV 설치 장소

-본관동 지상4층 배치도 (돌형카메라 : 3대)

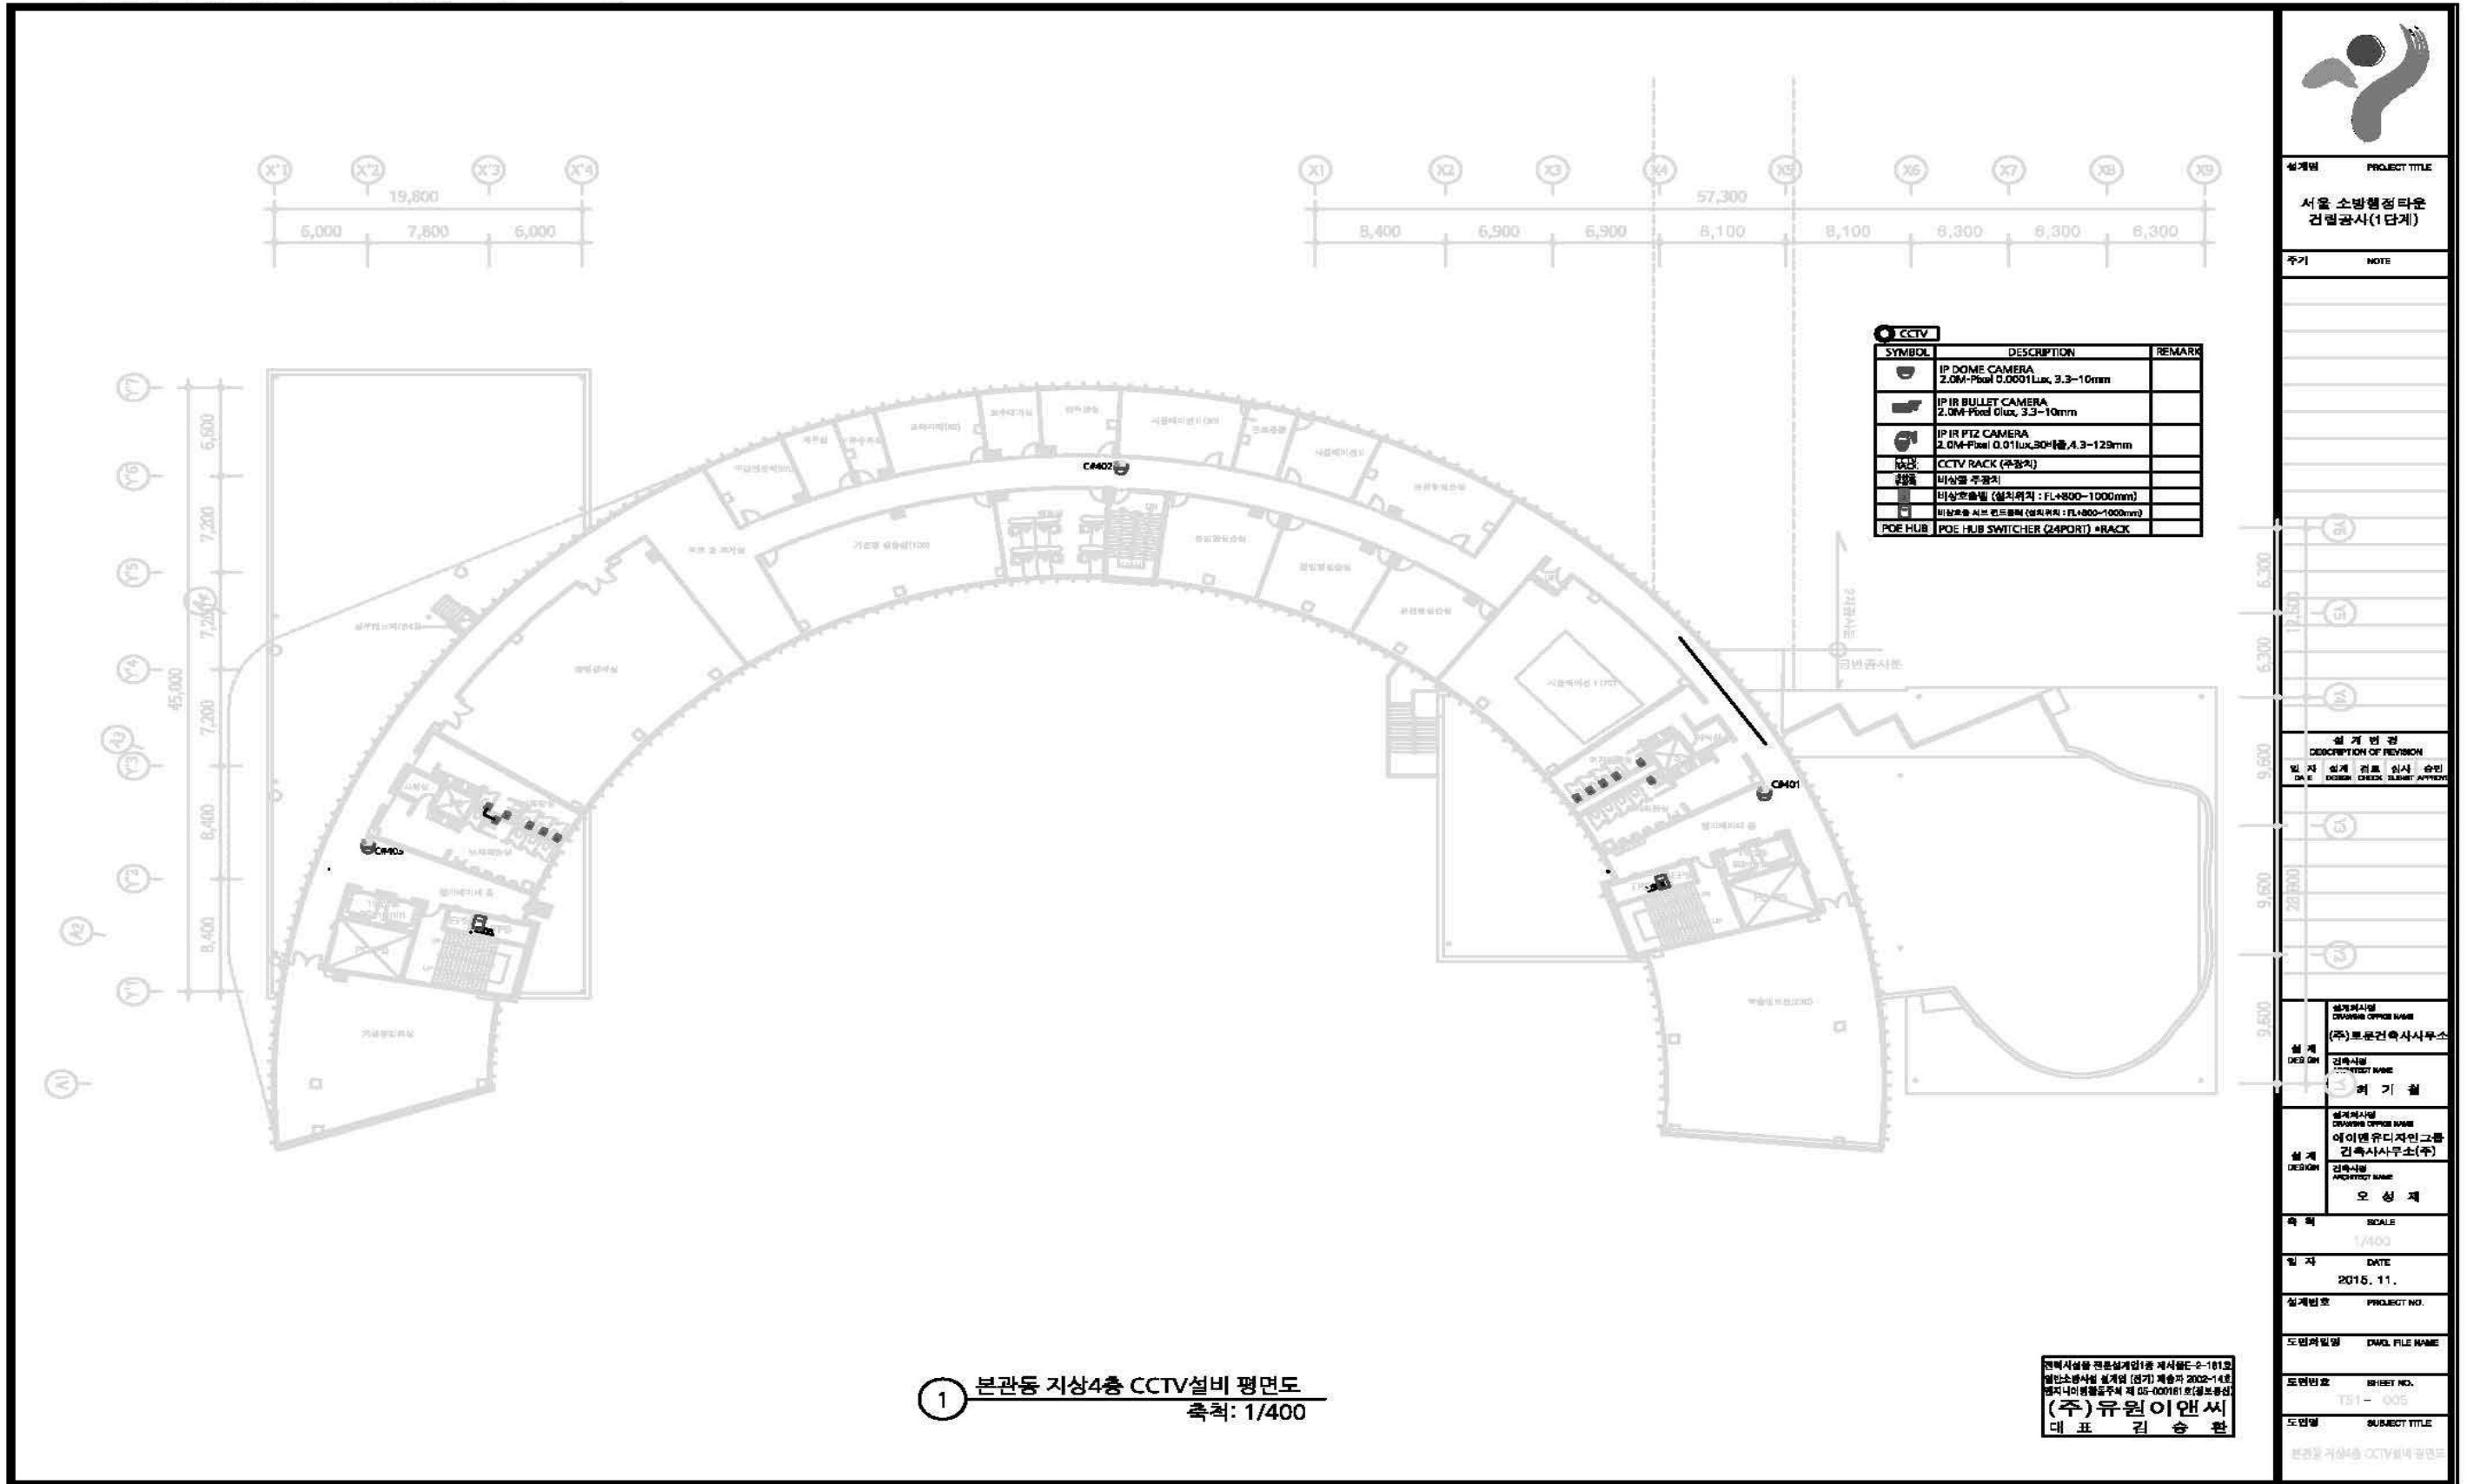


1 본관동 지상4층 CCTV설비 평면도
축척: 1/400

건축사사무소 부원건축사사무소 제1종 건축사등록번호 00-181호
 건축사사무소 에이엠유디자인그룹 제1종 건축사등록번호 00-00181호(서울특별시)
 (주)유원이앤씨
 대표 김승환

□ CCTV 설치 장소

- 본관동 지상5층 배치도 (볼형카메라 : 3대)

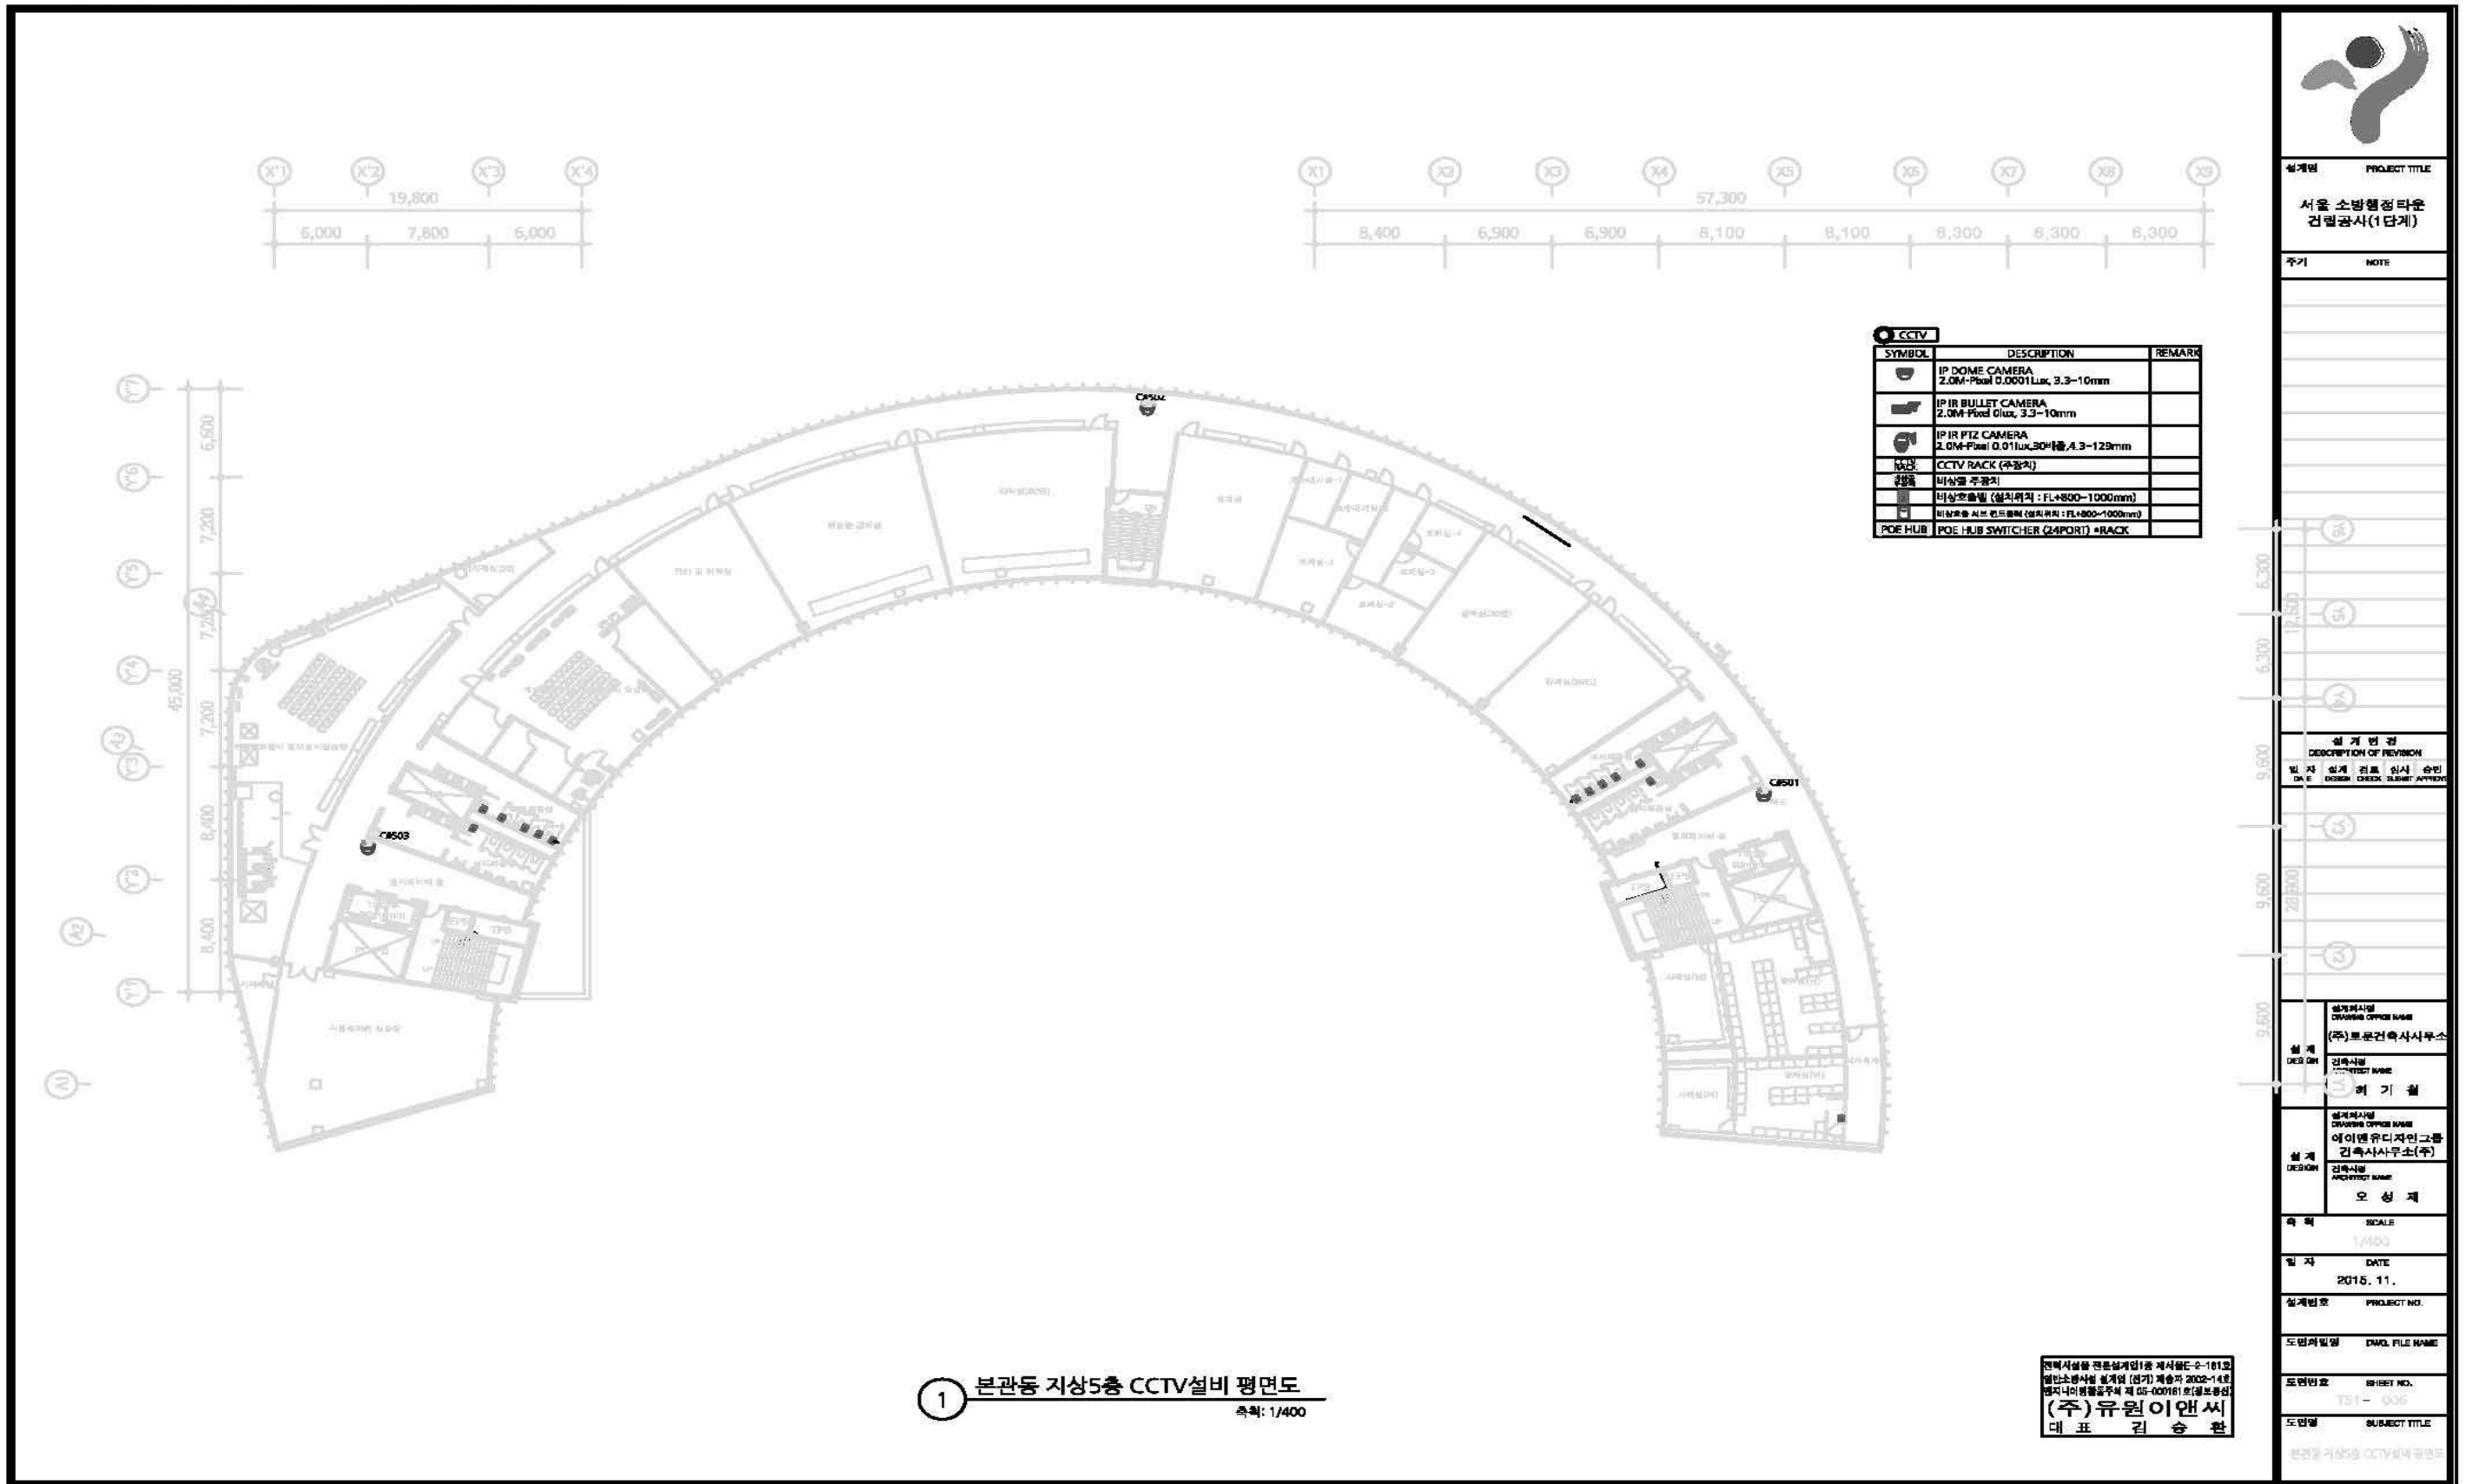


1 본관동 지상5층 CCTV설비 평면도
축척: 1/400

건축사사무소 보문건축사사무소 제사원E-2-101호
 영인소통사실 설계명 (영기) 제승차 2002-14호
 영인소통사실 설계명 (영기) 제승차 2002-14호
 영인소통사실 설계명 (영기) 제승차 2002-14호
 (주)유원이앤씨
 대표 김승환


□ CCTV 설치 장소

- 본관동 지상6층 배치도 (돌형카메라 : 3대, 돌형(ELEV) 카메라 : 4대)

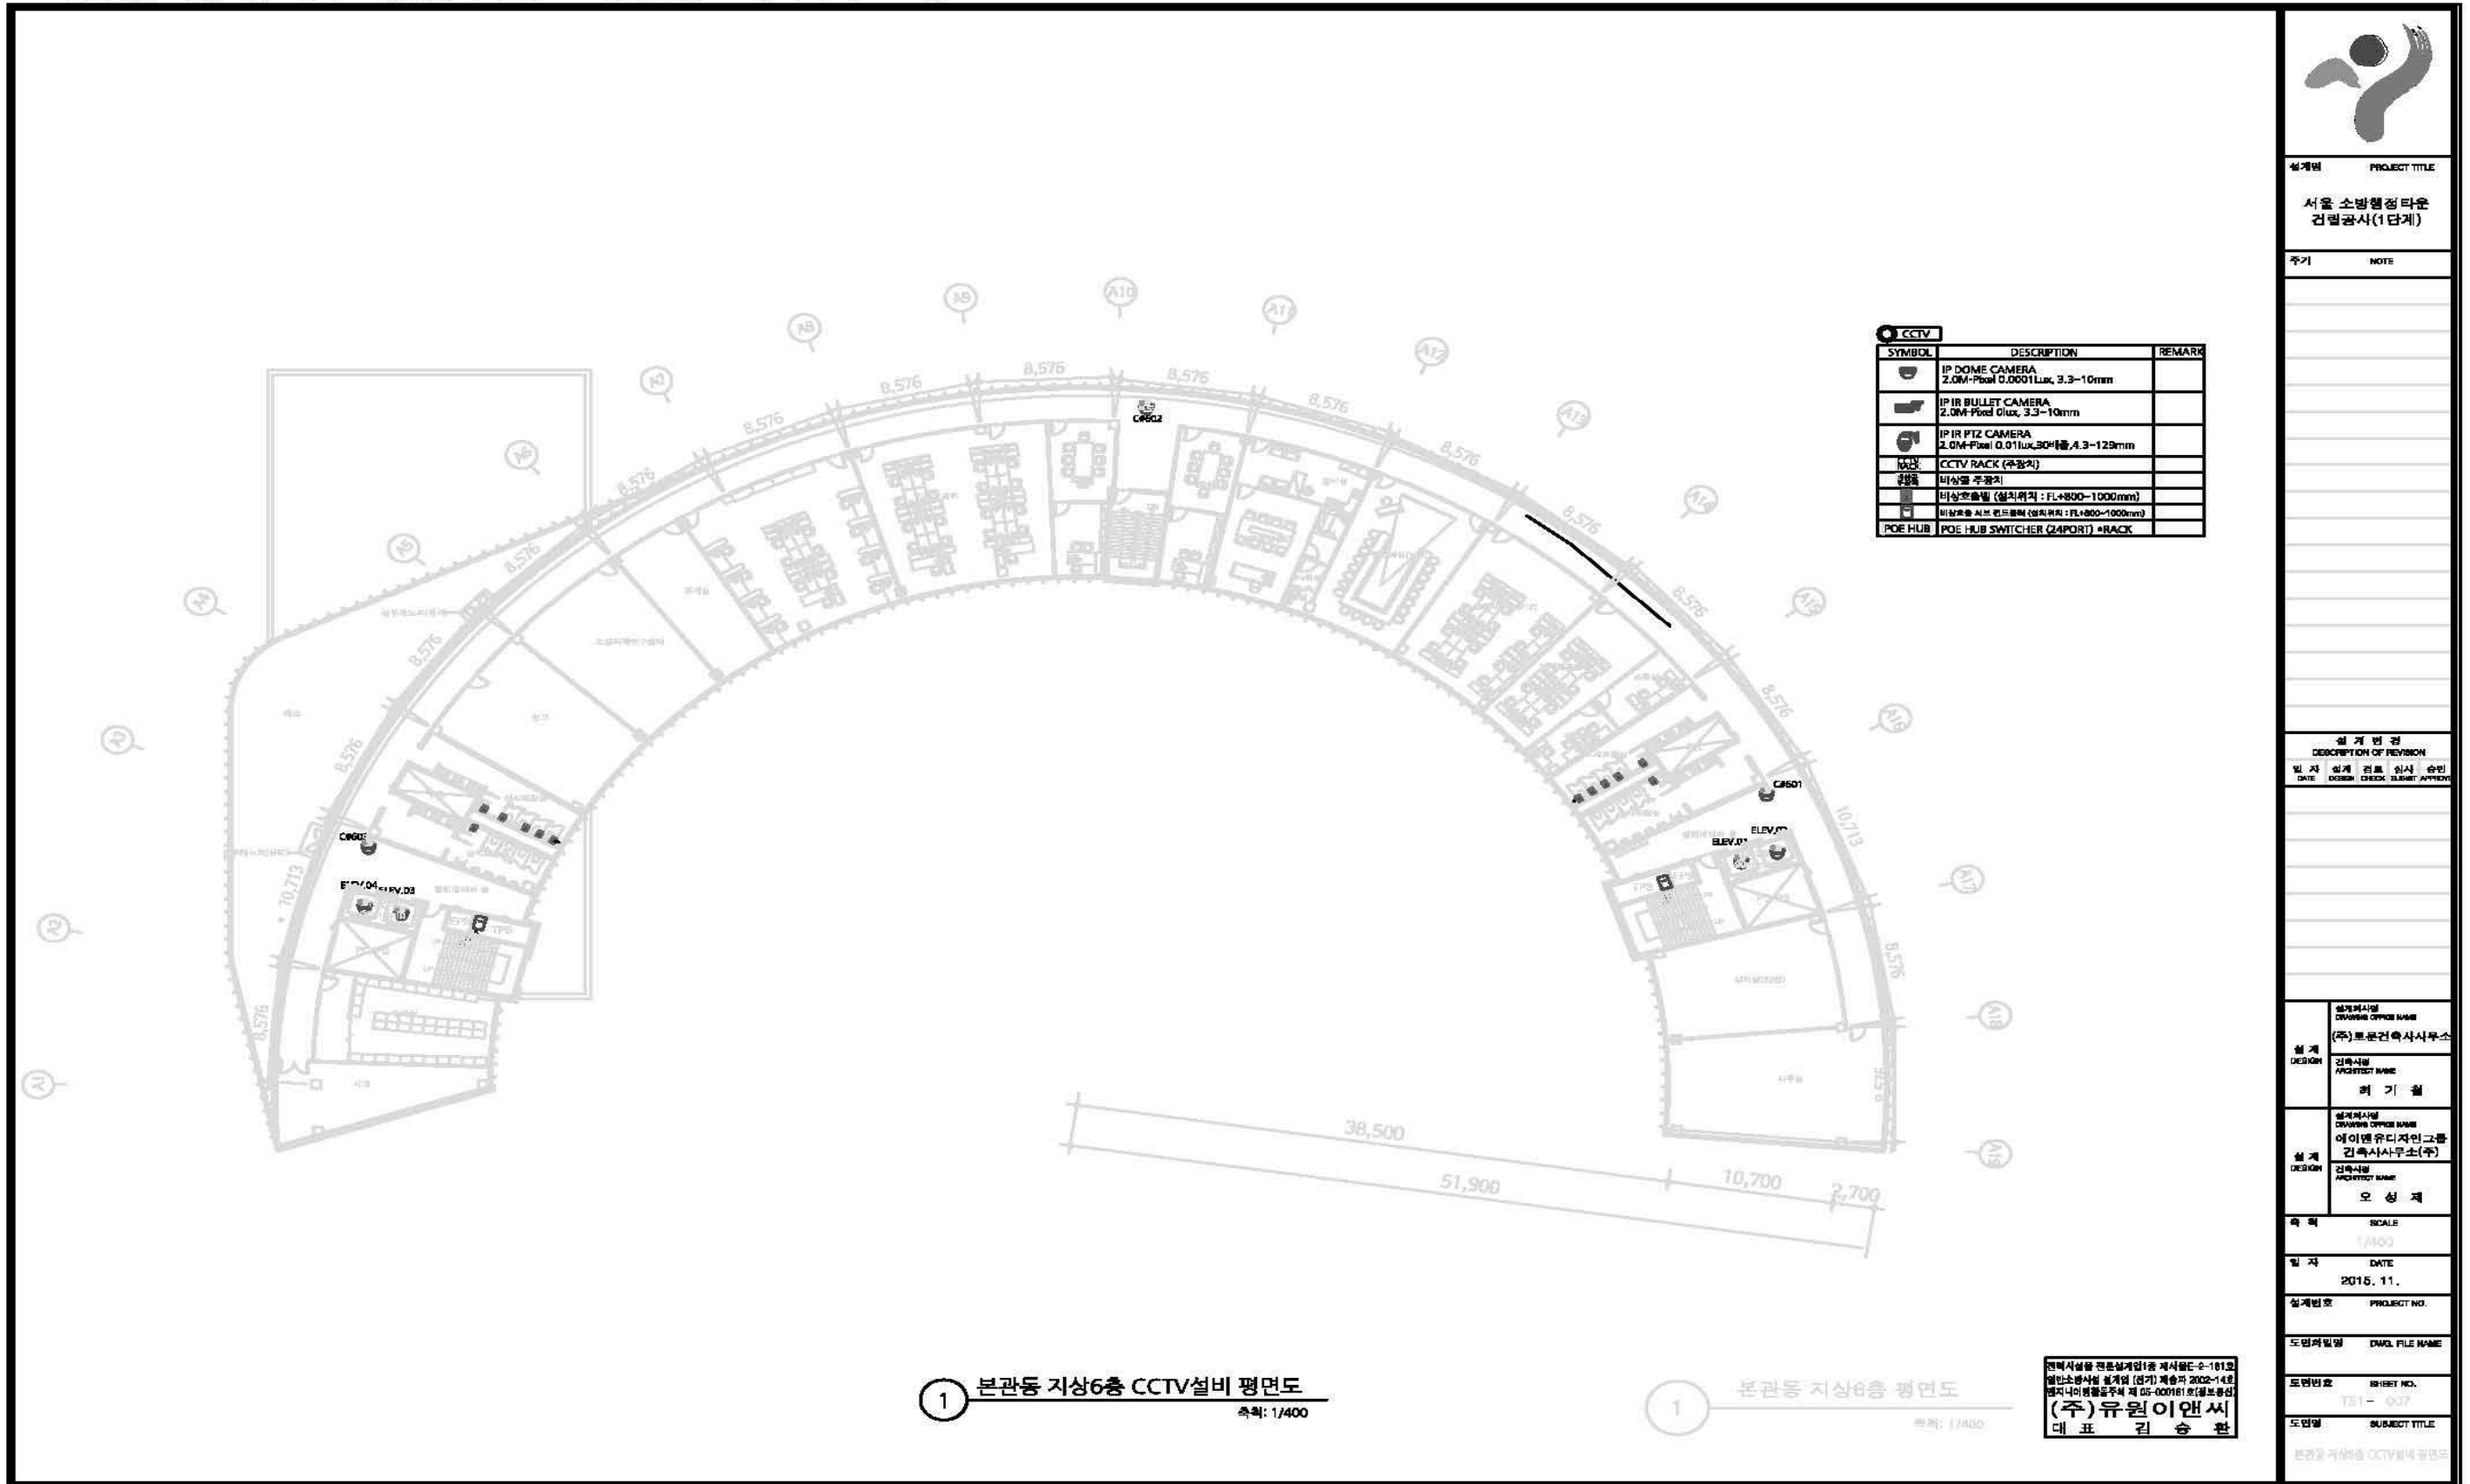

□ CCTV 설치 장소

- 생활관 지하1층 배치도 (돌형카메라 : 2대)/ 지상1층 배치도 (돌형카메라 : 6대)

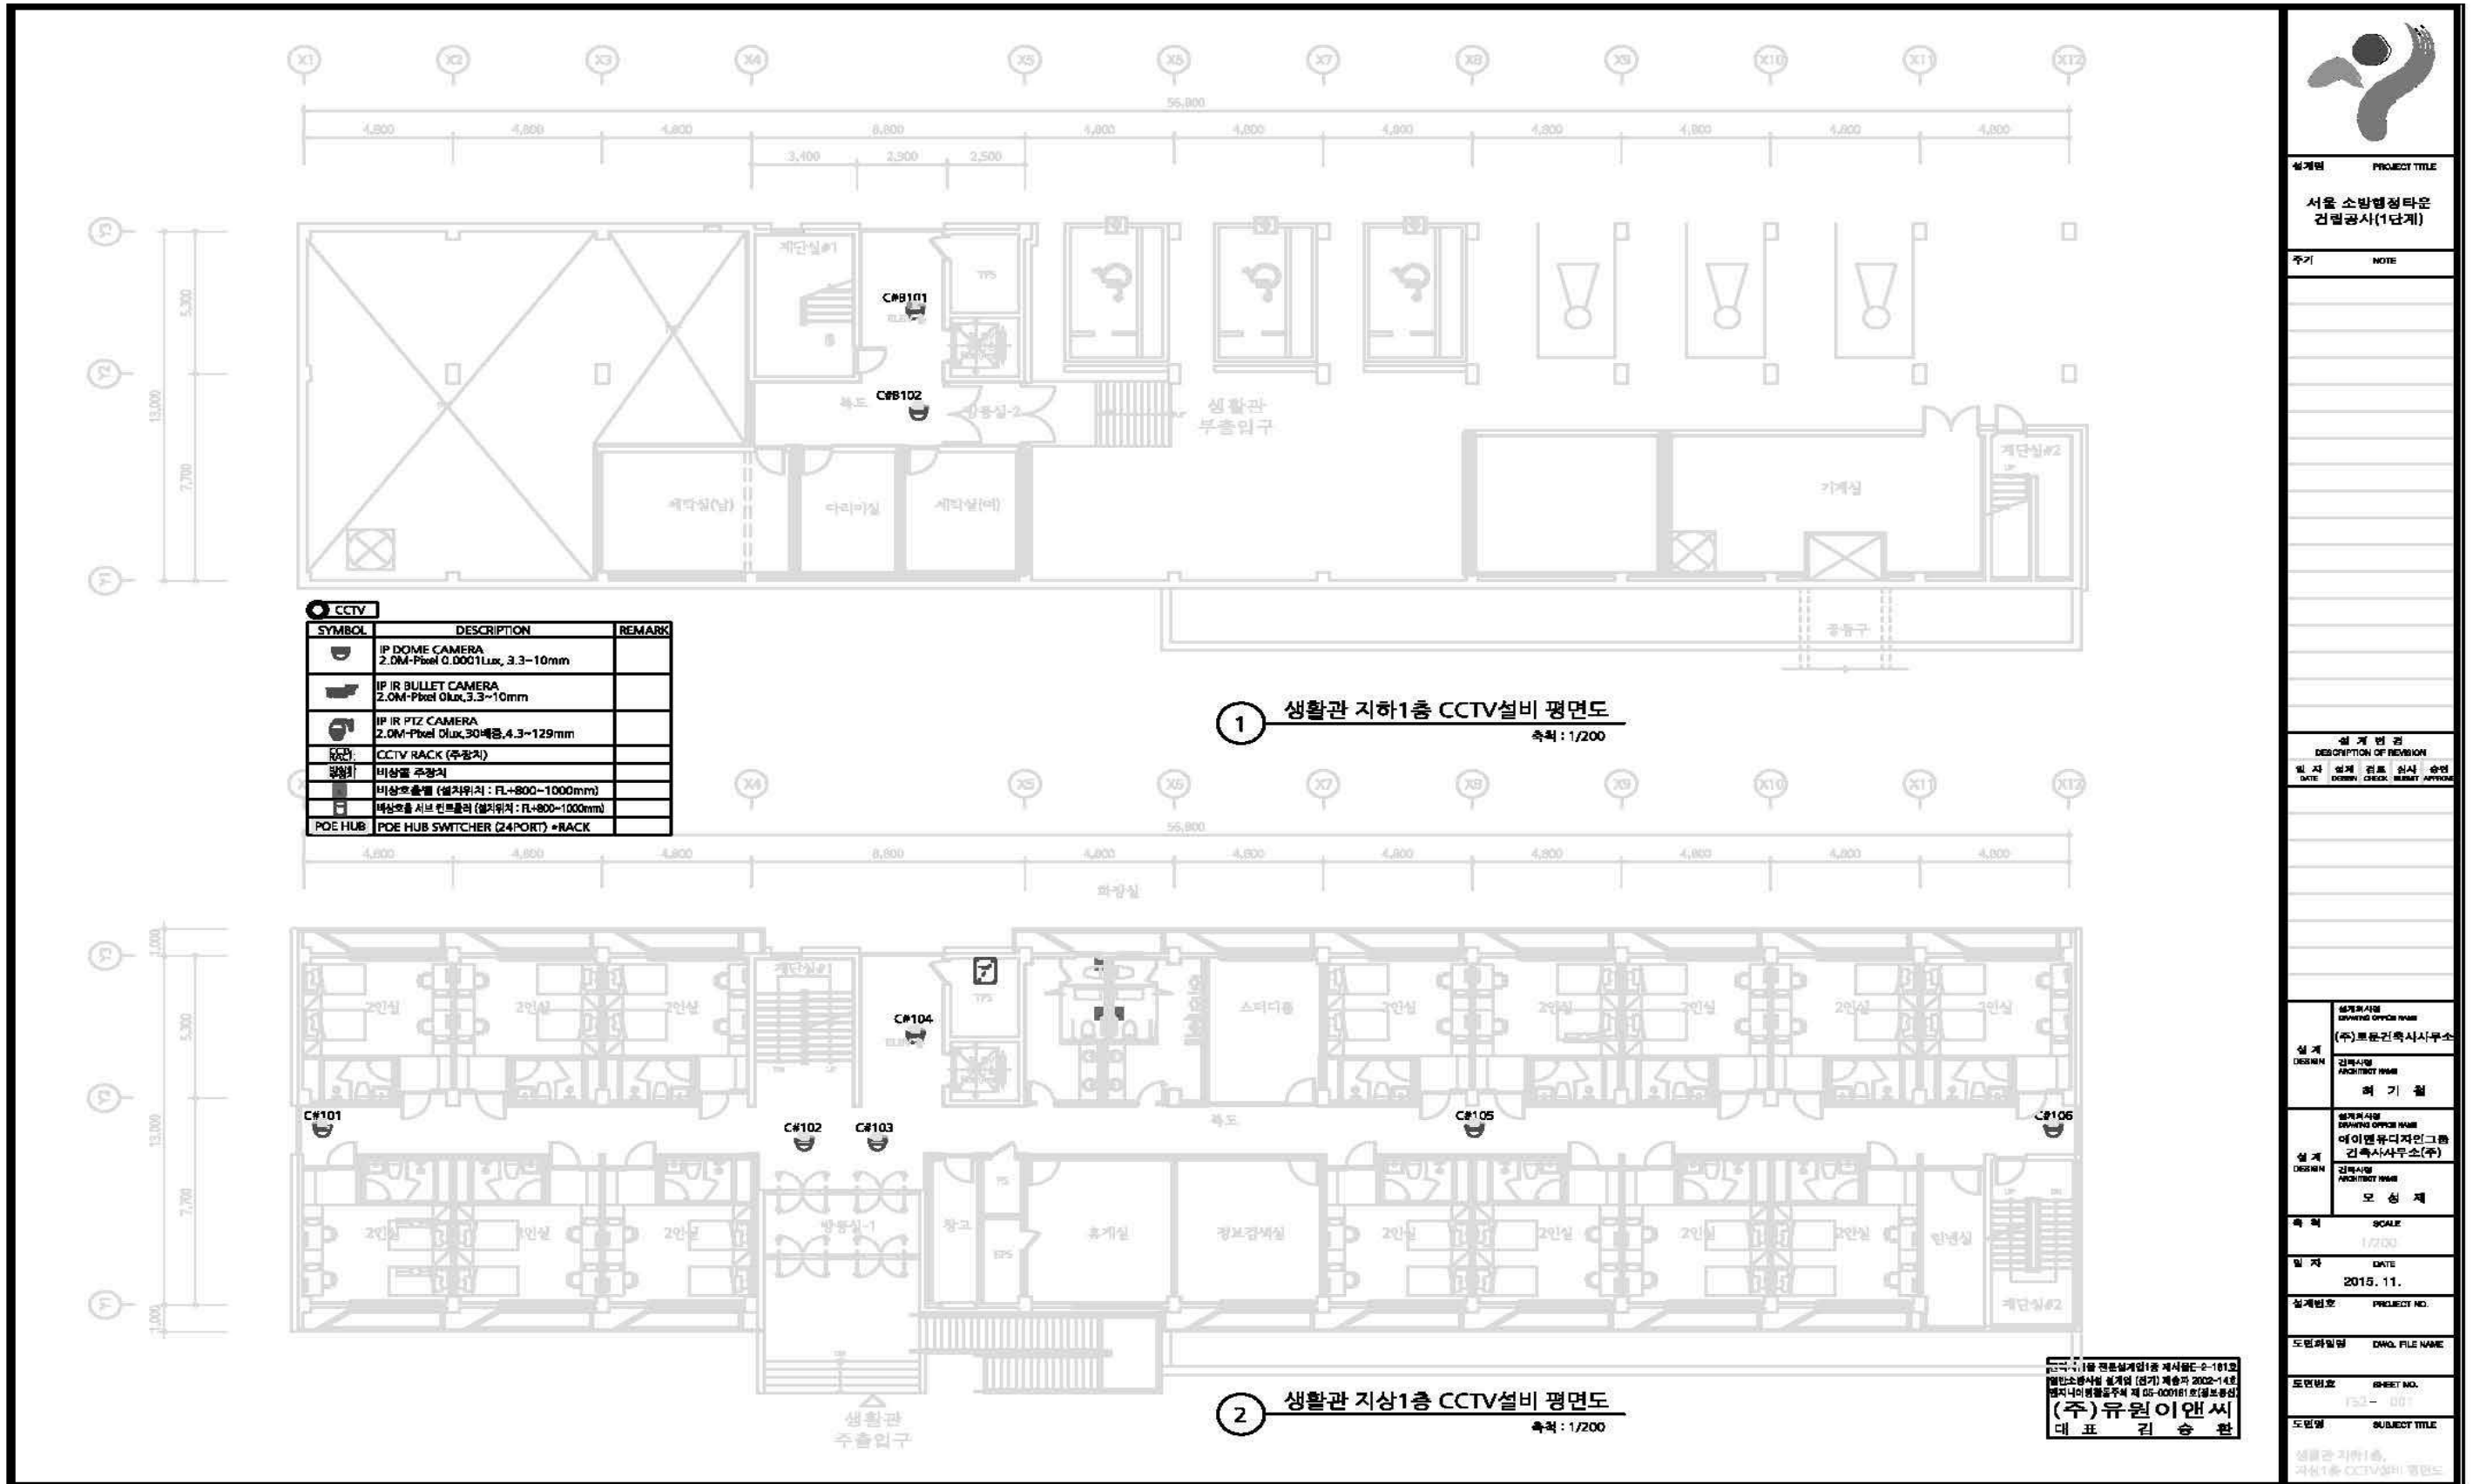

실계명 PROJECT TITLE

서울 소방행정타운
건물공사(1단계)

주기 NOTE

설계 변경
DESCRIPTION OF REVISION

일 자 DATE
설계 DESIGN
검토 CHECK
승인 APPROVAL

설계자명
DRAWING OFFICE NAME
(주)브라운건축사사무소

설계
DESIGNER
ARCHITECT NAME
허기철

설계
DESIGNER
ARCHITECT NAME
에이앤유디자인그룹
건축사사무소(주)

설계
DESIGNER
ARCHITECT NAME
모성제

축척 SCALE
1/200

일 자 DATE
2015. 11.

실계번호 PROJECT NO.

도면파일명 DWG FILE NAME

도면번호 SHEET NO.
F30 - 001

도면명 SUBJECT TITLE
생활관 지하1층,
지상1층 CCTV설비 평면도

본 도면은 2015년 11월 10일 건축법 제109조 제2항 제1호에 따라
제출된 건축법 제109조 제2항 제1호(필수공인)
건축사사무소(주)에 의해
(주)유원이앤씨
대표 김승환

□ CCTV 설치 장소

- 생활관 지상2층 배치도 (돌형카메라 : 4대)/ 지상3층 배치도 (돌형카메라 : 4대)



1 생활관 지상2층 CCTV설비 평면도
축척: 1/200

2 생활관 지상3층 CCTV설비 평면도
축척: 1/200

건축사실용 건축설계업1종 제사실용 2-181호
영남소방사설 설계업 (경기) 제승자 2002-14호
영지나이팅거공주제 제 05-00181호(설보용업)
(주)유원이앤씨
대표 김승환



실계명 PROJECT TITLE

서울 소방행정타운
건물공사(1단계)

주거 NOTE

실계 변경
DESCRIPTION OF REVISION

일 자	일 계	검 토	신 사	승 인
DATE	DESIGN	CHECK	REVISION	APPROVAL

설계회사명
DRAWING OFFICE NAME
(주)브라운건축사사무소

설계
DESIGN
건축사명
ARCHITECT NAME
허기철

설계
DESIGN
설계회사명
DRAWING OFFICE NAME
에이앤유디자인그룹
건축사사무소(주)

설계
DESIGN
건축사명
ARCHITECT NAME
모성재

축척 SCALE
1/200

일 자 DATE
2015. 11.

실계번호 PROJECT NO.

도면파일명 DWG. FILE NAME

도면번호 SHEET NO.
F32 - 012

도면명 SUBJECT TITLE
생활관 지상2층,
지상3층 CCTV설비 평면도

□ CCTV 설치 장소


- 생활관 지상4층 배치도 (돔형카메라 : 4대)/ 지상5층 배치도 (돔형카메라 : 4대)



설계명	PROJECT TITLE
서울 소방행정타운 건립공사(1단계)	
주제	NOTE
설계 변경	DESCRIPTION OF REVISION
일 자	DATE
설계	DESIGN
검토	CHECK
심사	REVIEW
승인	APPROVE
설계사명	DESIGNED OFFICE NAME
설 계	ARCHITECT NAME
DESIGN	
설 계	ARCHITECT NAME
DESIGN	
축 척	SCALE
DATE	DATE
설계번호	PROJECT NO.
도면파일명	DWG. FILE NAME
도면번호	Sheet No.
도면명	SUBJECT TITLE
생활관 지상4층 지상5층 CCTV설비 평면도	

□ CCTV 설치 장소

- 특수구조단 지상1층 배치도 (돌형카메라 : 1대, 고정형카메라 : 4대)

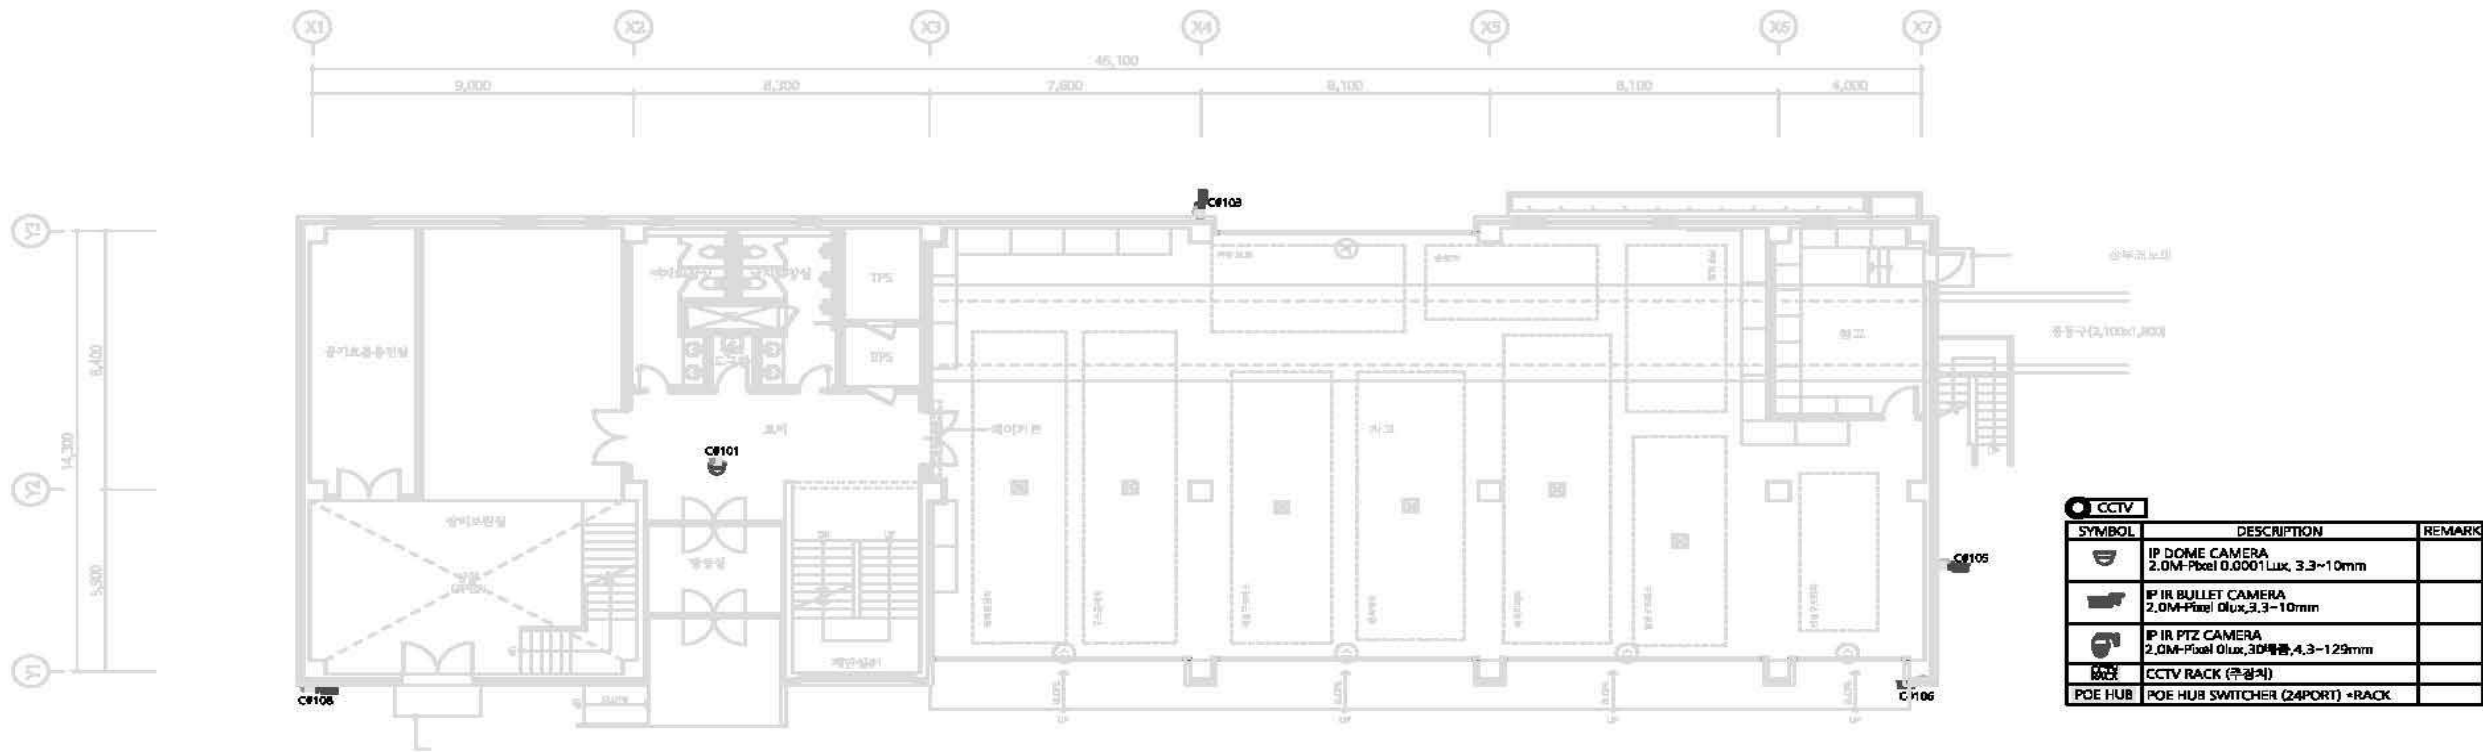

SYMBOL	DESCRIPTION	REMARK
	IP DOME CAMERA 2.0M-Pixel 0.0001Lux, 3.3~10mm	
	IP IR BULLET CAMERA 2.0M-Pixel 0lux, 3.3~10mm	
	IP IR PTZ CAMERA 2.0M-Pixel 0lux, 3D확률, 4.3~129mm	
	CCTV RACK (주장치)	
	POE HUB SWITCHER (24PORT) *RACK	

1 특수구조단 지상1층 CCTV설비 평면도
축척 : 1/200

건축사법원 건축설계업1종 제서필E-2-181호
영안초경사실 설계업 (경기) 제승자 2002-14호
경기시내건축물주제 제 05-000181호(설보용실)
(주)유원이앤씨
대표 김승환



실계명 PROJECT TITLE
서울 소방행정타운
건립공사(1단계)

주거 NOTE

실계 변경
DESCRIPTION OF REVISION

일 자	일 계	검 토	신 사	승 인
DATE	DESIGN	CHECK	REVISION	APPROVE

설계회사명 DRAWING OFFICE NAME
(주)유원이앤씨
설계 ARCHITECT NAME
이 기 철

설계회사명 DRAWING OFFICE NAME
에이엔유디자인그룹
설계 ARCHITECT NAME
김복사사무소(주)
모 성 제

축척 SCALE
1:200

일 자 DATE
2015. 11.

실계번호 PROJECT NO.

도면파일명 DWG. FILE NAME

도면번호 SHEET NO.
130 - 037

도면명 SUBJECT TITLE
특수구조단 지상1층
CCTV설비 평면도


□ CCTV 설치 장소

- 중앙훈련장 지하2층 배치도 (돌형카메라 : 1대, 고정형카메라 : 2대)/ 지하1층 배치도 (돌형카메라 : 1대, 고정형카메라 : 1대)

CCTV		
SYMBOL	DESCRIPTION	REMARK
	IP DOME CAMERA 2.0M-Pixel 0.0001Lux, 3.3-10mm	
	IP IR BULLET CAMERA 2.0M-Pixel 0lux, 3.3-10mm	
	IP IR PTZ CAMERA 2.0M-Pixel 0lux, 30배줌, 4.3-129mm	
	CCTV RACK (주광사)	
	POE HUB SWITCHER (24PORT) →RACK	




1 중앙훈련장 지하2층 CCTV설비 평면도
축척 : 1/200

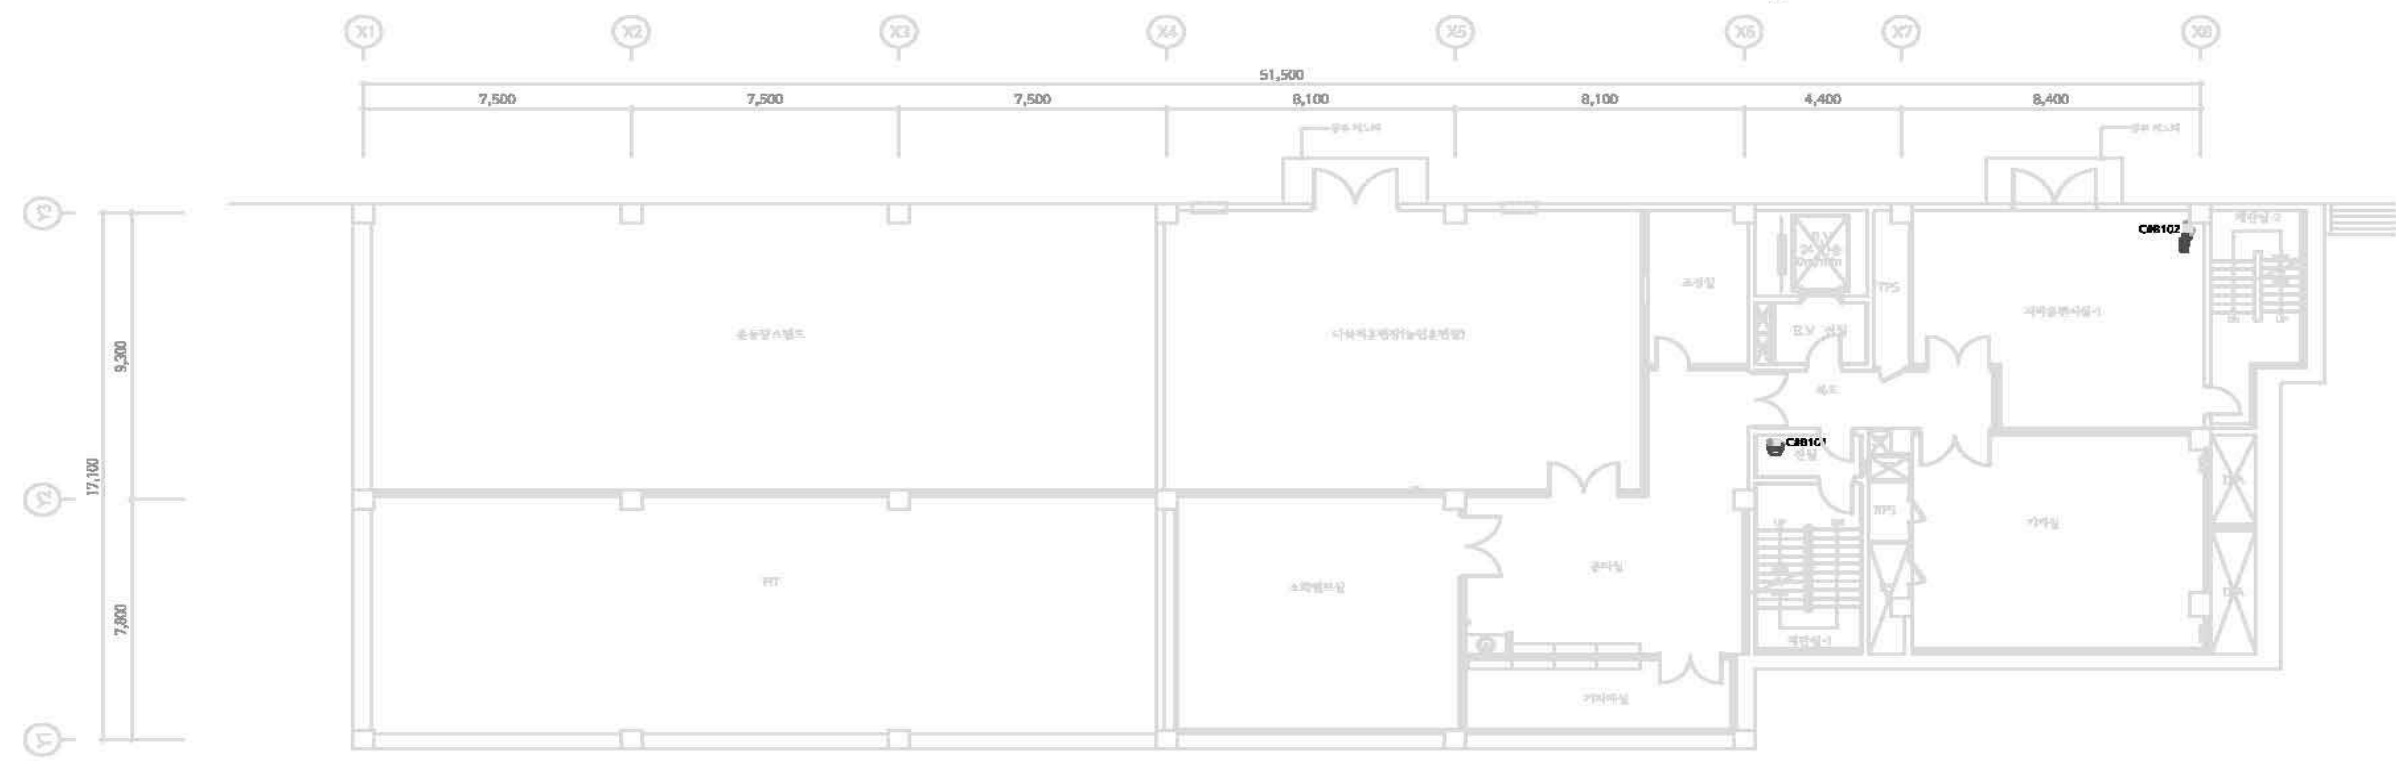

2 중앙훈련장 지하1층 CCTV설비 평면도
축척 : 1/200

건축사법률 전문설계업(중) 제사법C-2-18132
설비소방시설 설계의 [설기] 제승자 2002-148
영지나인엔지니어링주식 제 05-000161 호(공보특심)
(주)유원이앤씨
대표 김승환

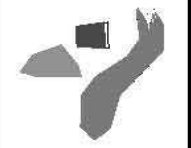

설계명 PROJECT TITLE
서울 소방행정타운
건립공사(1단계)

주제 NOTE

설계 변경				
DESCRIPTION OF REVISION				
일 자	설계	검토	심사	승인
DATE	DESIGN	CHECK	REVIEW	APPROVE

설계회사명
DESIGNING OFFICE NAME
(주)유원건축사사무소
설계사명
ARCHITECT NAME
허기철

설계회사명
DESIGNING OFFICE NAME
에이엔유디자인그룹
건축사사무소(주)
설계사명
ARCHITECT NAME
모성재

축척 SCALE
1/200

일 자 DATE
2015. 11.

설계번호 PROJECT NO.


도면파일명 DWG. FILE NAME

도면번호 SHEET NO.
154 - 00

도면명 SUBJECT TITLE
중앙훈련장 지하2층 CCTV설비 평면도

□ CCTV설치장소

- 지하1층 농연훈련장 배치도(박스형카메라 10대)

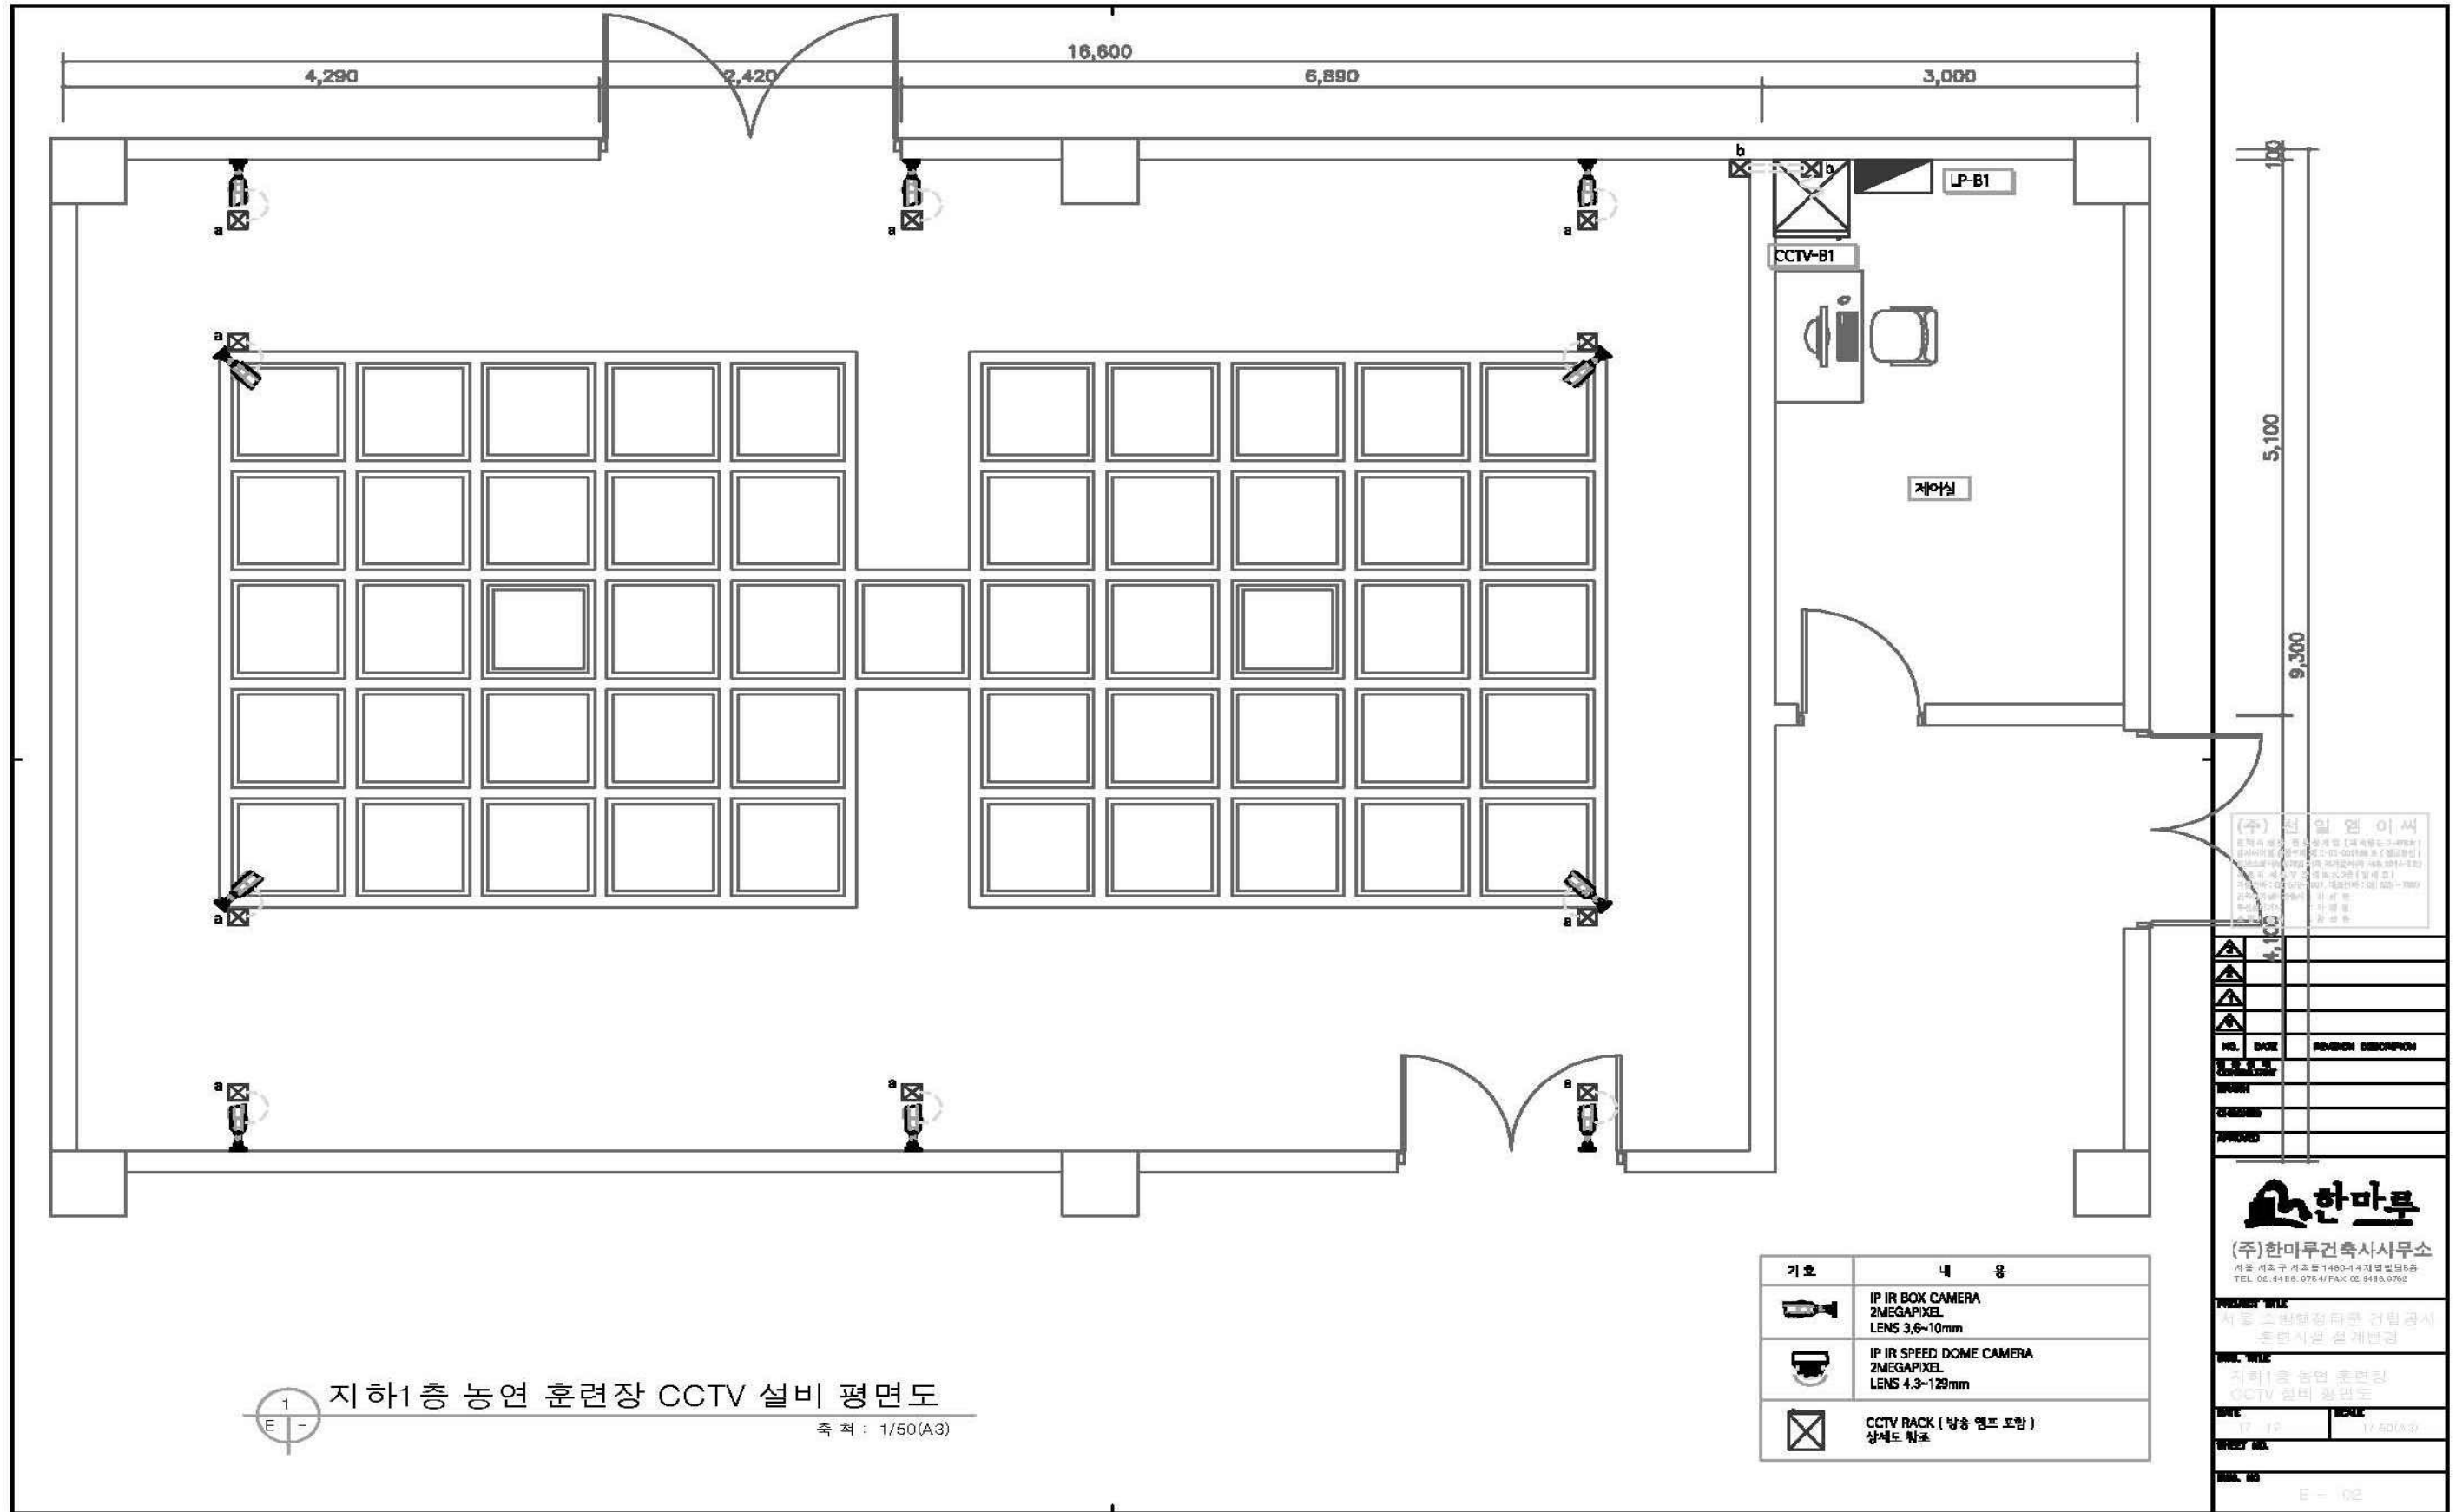

지하1층 농연 훈련장 CCTV 설비 평면도
축척: 1/50(A3)

기호	내용
	IP IR BOX CAMERA 2MEGAPIXEL LENS 3.6~10mm
	IP IR SPEED DOME CAMERA 2MEGAPIXEL LENS 4.3~129mm
	CCTV RACK (방송 앰프 포함) 상세도 참조

(주)한미루엔지니어링
 (주)한미루건축사사무소
 서울 서초구 서초동 1400-14길 15 (한미루빌딩)
 TEL. 02-3488-0754 FAX. 02-3488-0752

PROJ. NO. :
 DATE : 17.12.14
 DRAWN BY :
 CHECK BY :
 SCALE : 1/50(A3)


한마루
 (주)한미루건축사사무소
 서울 서초구 서초동 1400-14길 15 (한미루빌딩)
 TEL. 02-3488-0754 FAX. 02-3488-0752

PROJ. NO. :
 DATE : 17.12.14
 DRAWN BY :
 CHECK BY :
 SCALE : 1/50(A3)

한마루
 (주)한미루건축사사무소
 서울 서초구 서초동 1400-14길 15 (한미루빌딩)
 TEL. 02-3488-0754 FAX. 02-3488-0752


□ CCTV 설치 장소

- 중앙훈련장 지상1층 배치도 (돌형카메라 : 2대, 고정형카메라 : 4대)

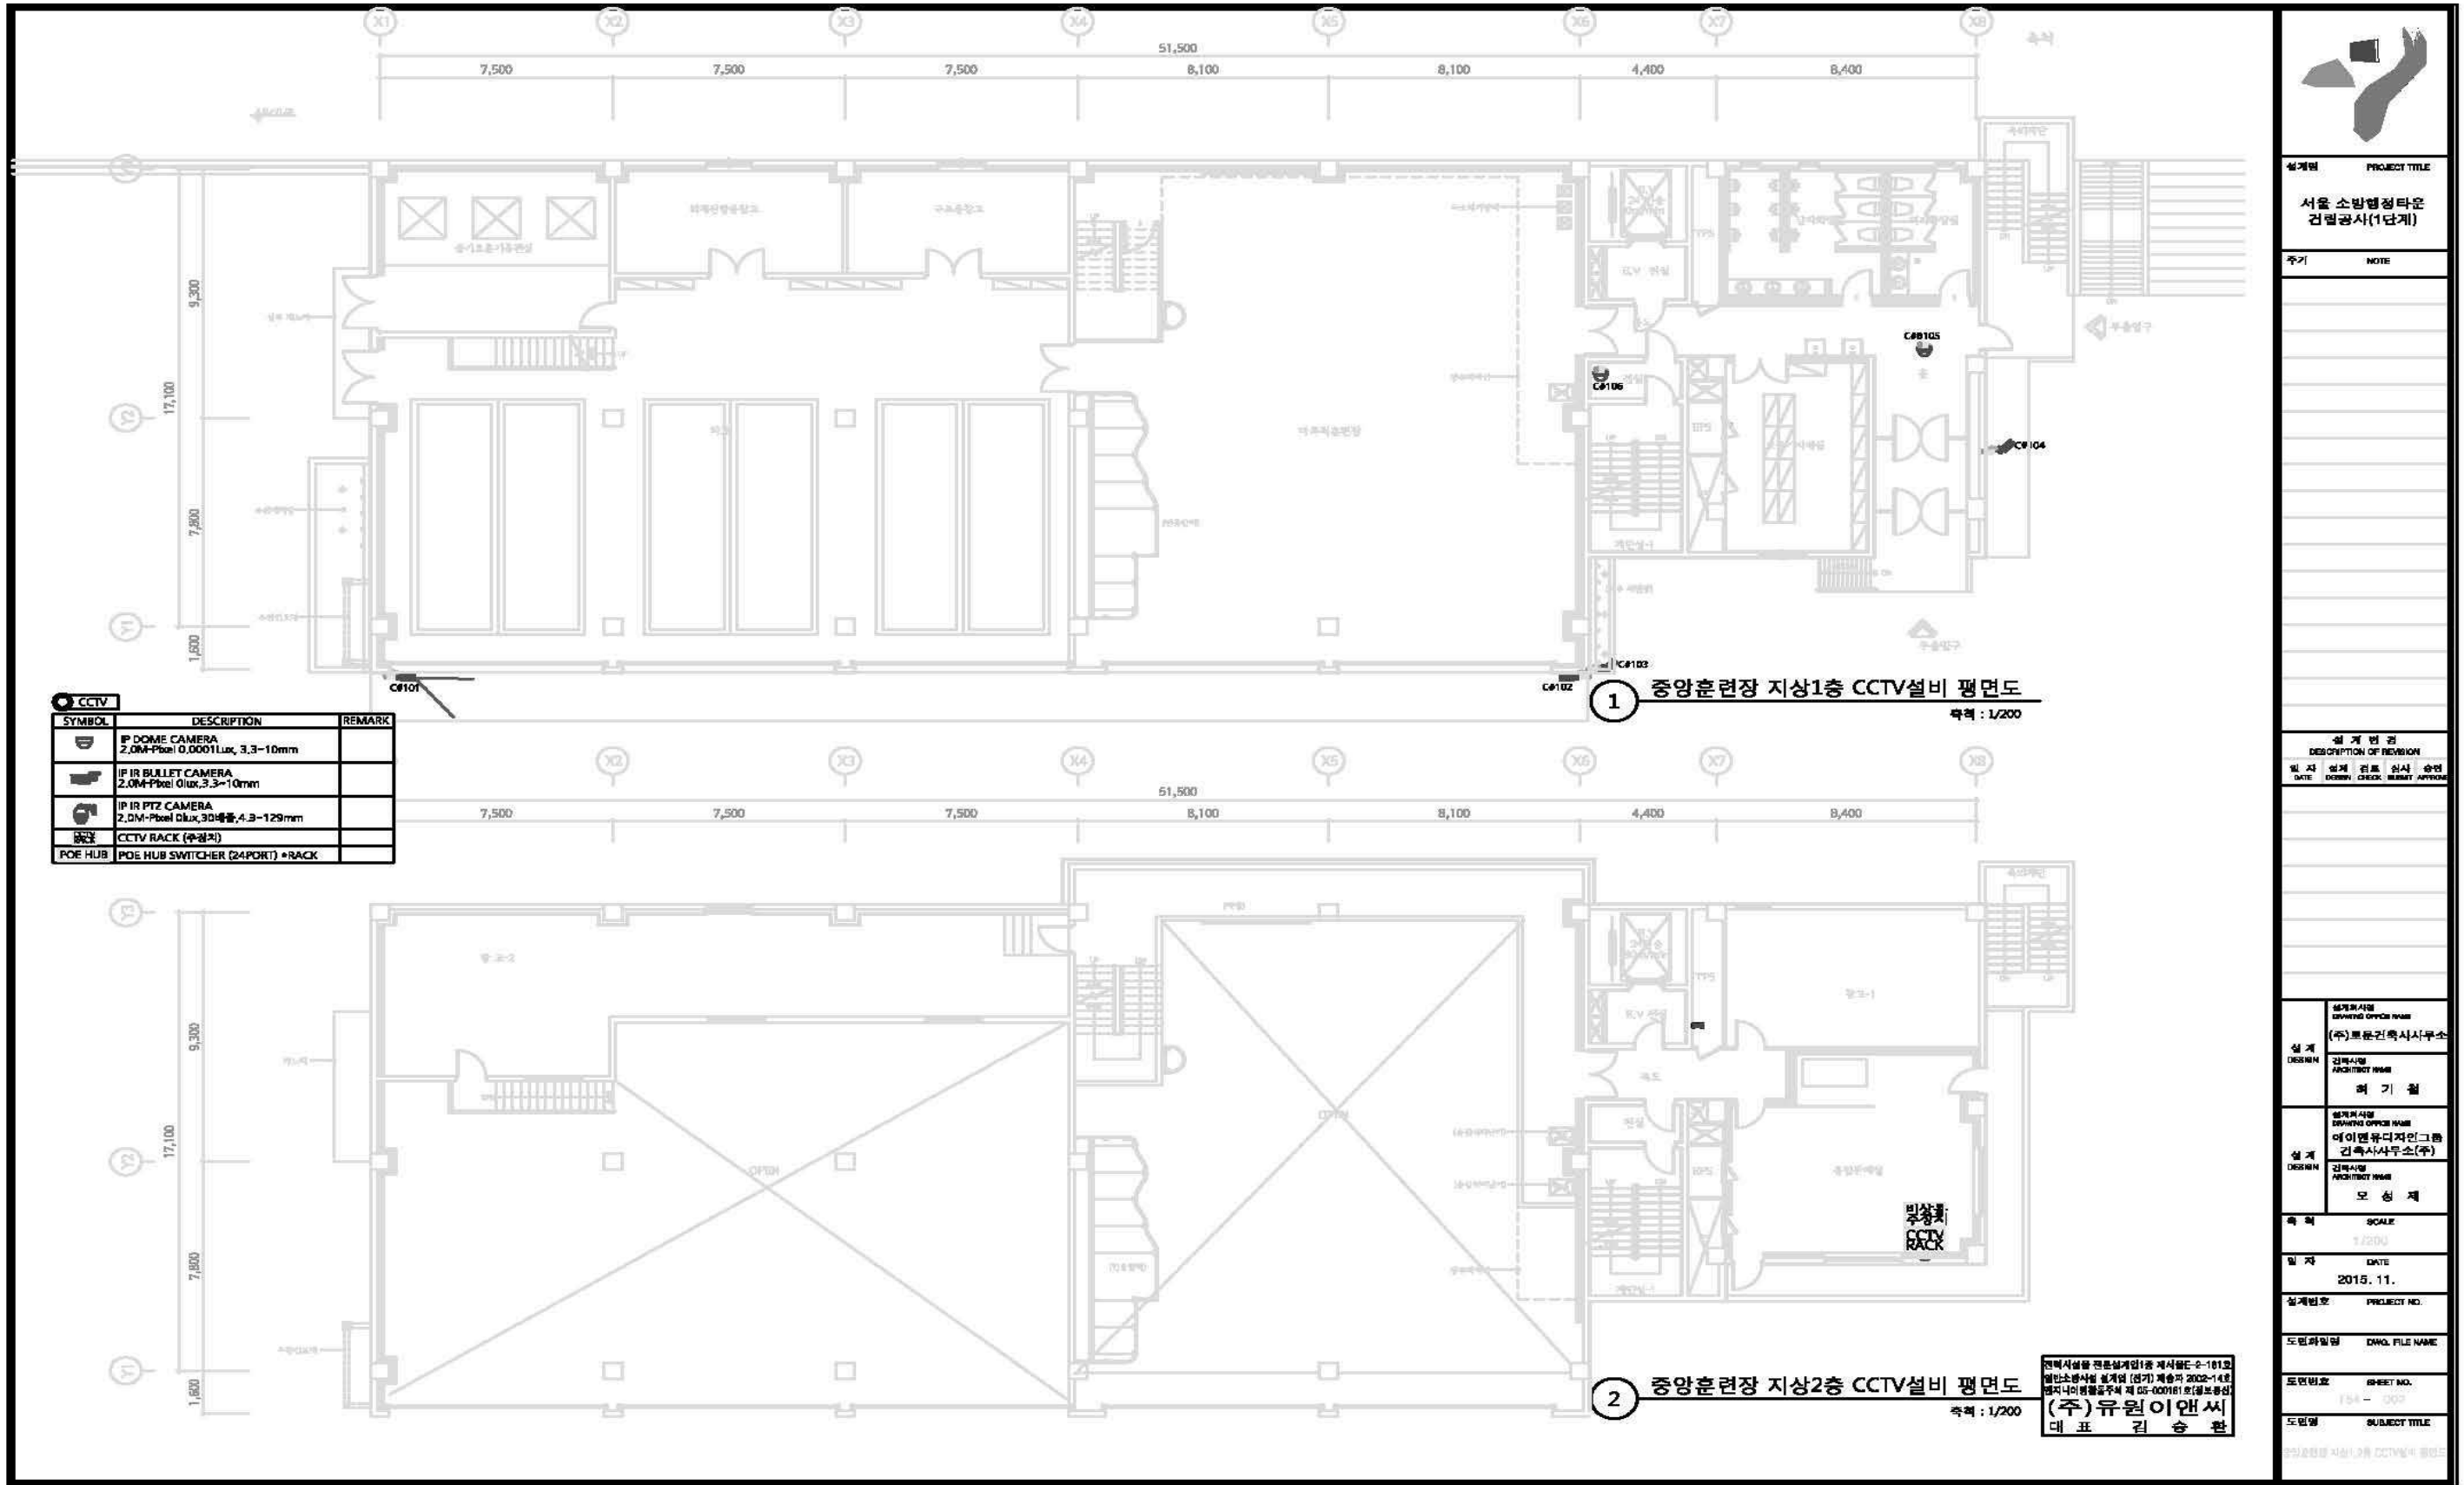

□ CCTV 설치장소

- 3층 노래방 배치도 (회전형카메라 : 4대)

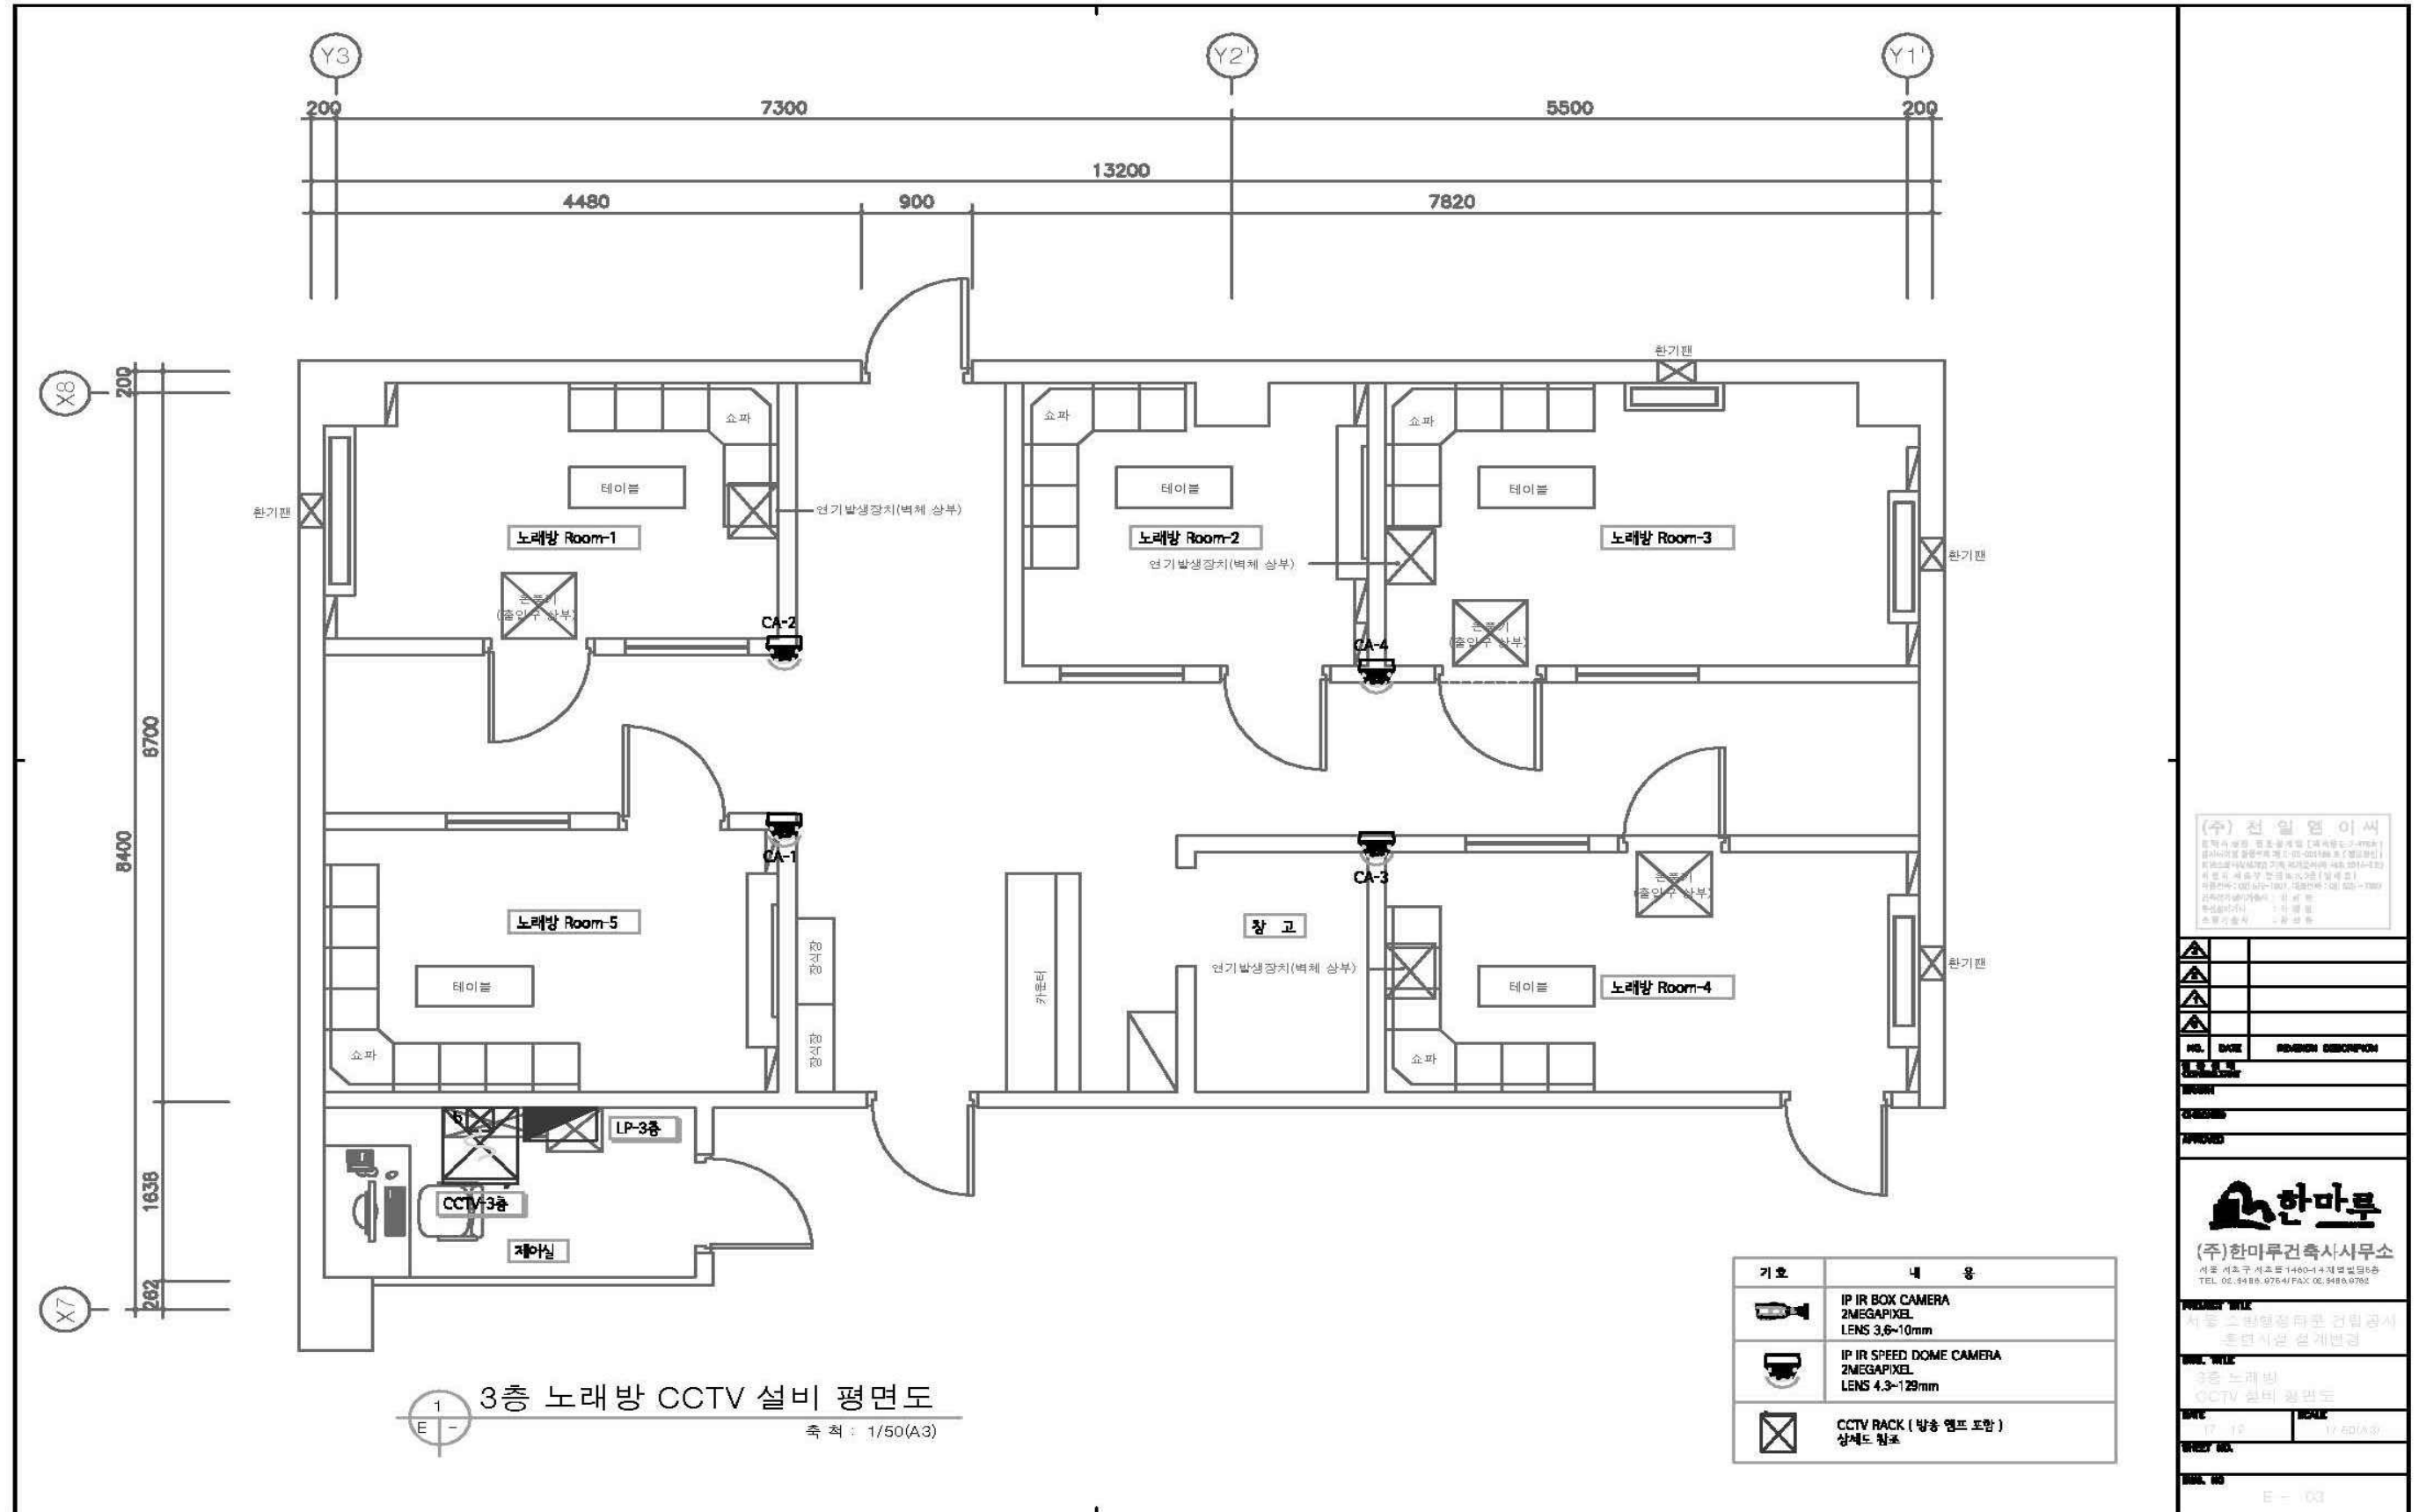

(주) 전일엔지니어
 건축사 업무 전문 엔지니어 (건축법 제44조)
 전기설비 업무 전문 엔지니어 (전기법 제10조)
 소방설비 업무 전문 엔지니어 (소방법 제10조)
 기계설비 업무 전문 엔지니어 (기계법 제10조)
 구조설비 업무 전문 엔지니어 (구조법 제10조)
 기계안전 업무 전문 엔지니어 (기계안전법 제10조)
 소방안전 업무 전문 엔지니어 (소방안전법 제10조)
 소방설계 업무 전문 엔지니어 (소방설계법 제10조)

NO.	DATE	REVISION DESCRIPTION

DESIGNER
 APPROVED

한마루
 (주)한마루건축사사무소
 서울 서초구 서초동 1460-14 경명빌딩5층
 TEL. 02-5488-9764 FAX. 02-5488-9762


PROJECT TITLE
 서울 서초구 경명빌딩 5층 한마루 건축사 사무소
 3층 노래방 CCTV 설비 평면도

DATE
 17. 12. 17 17:40(A3)

DRAWN BY
 DATE NO
 E - 103


□ CCTV 설치 장소

- 지상5층 고시원 배치도 (회전형카메라 : 4대)

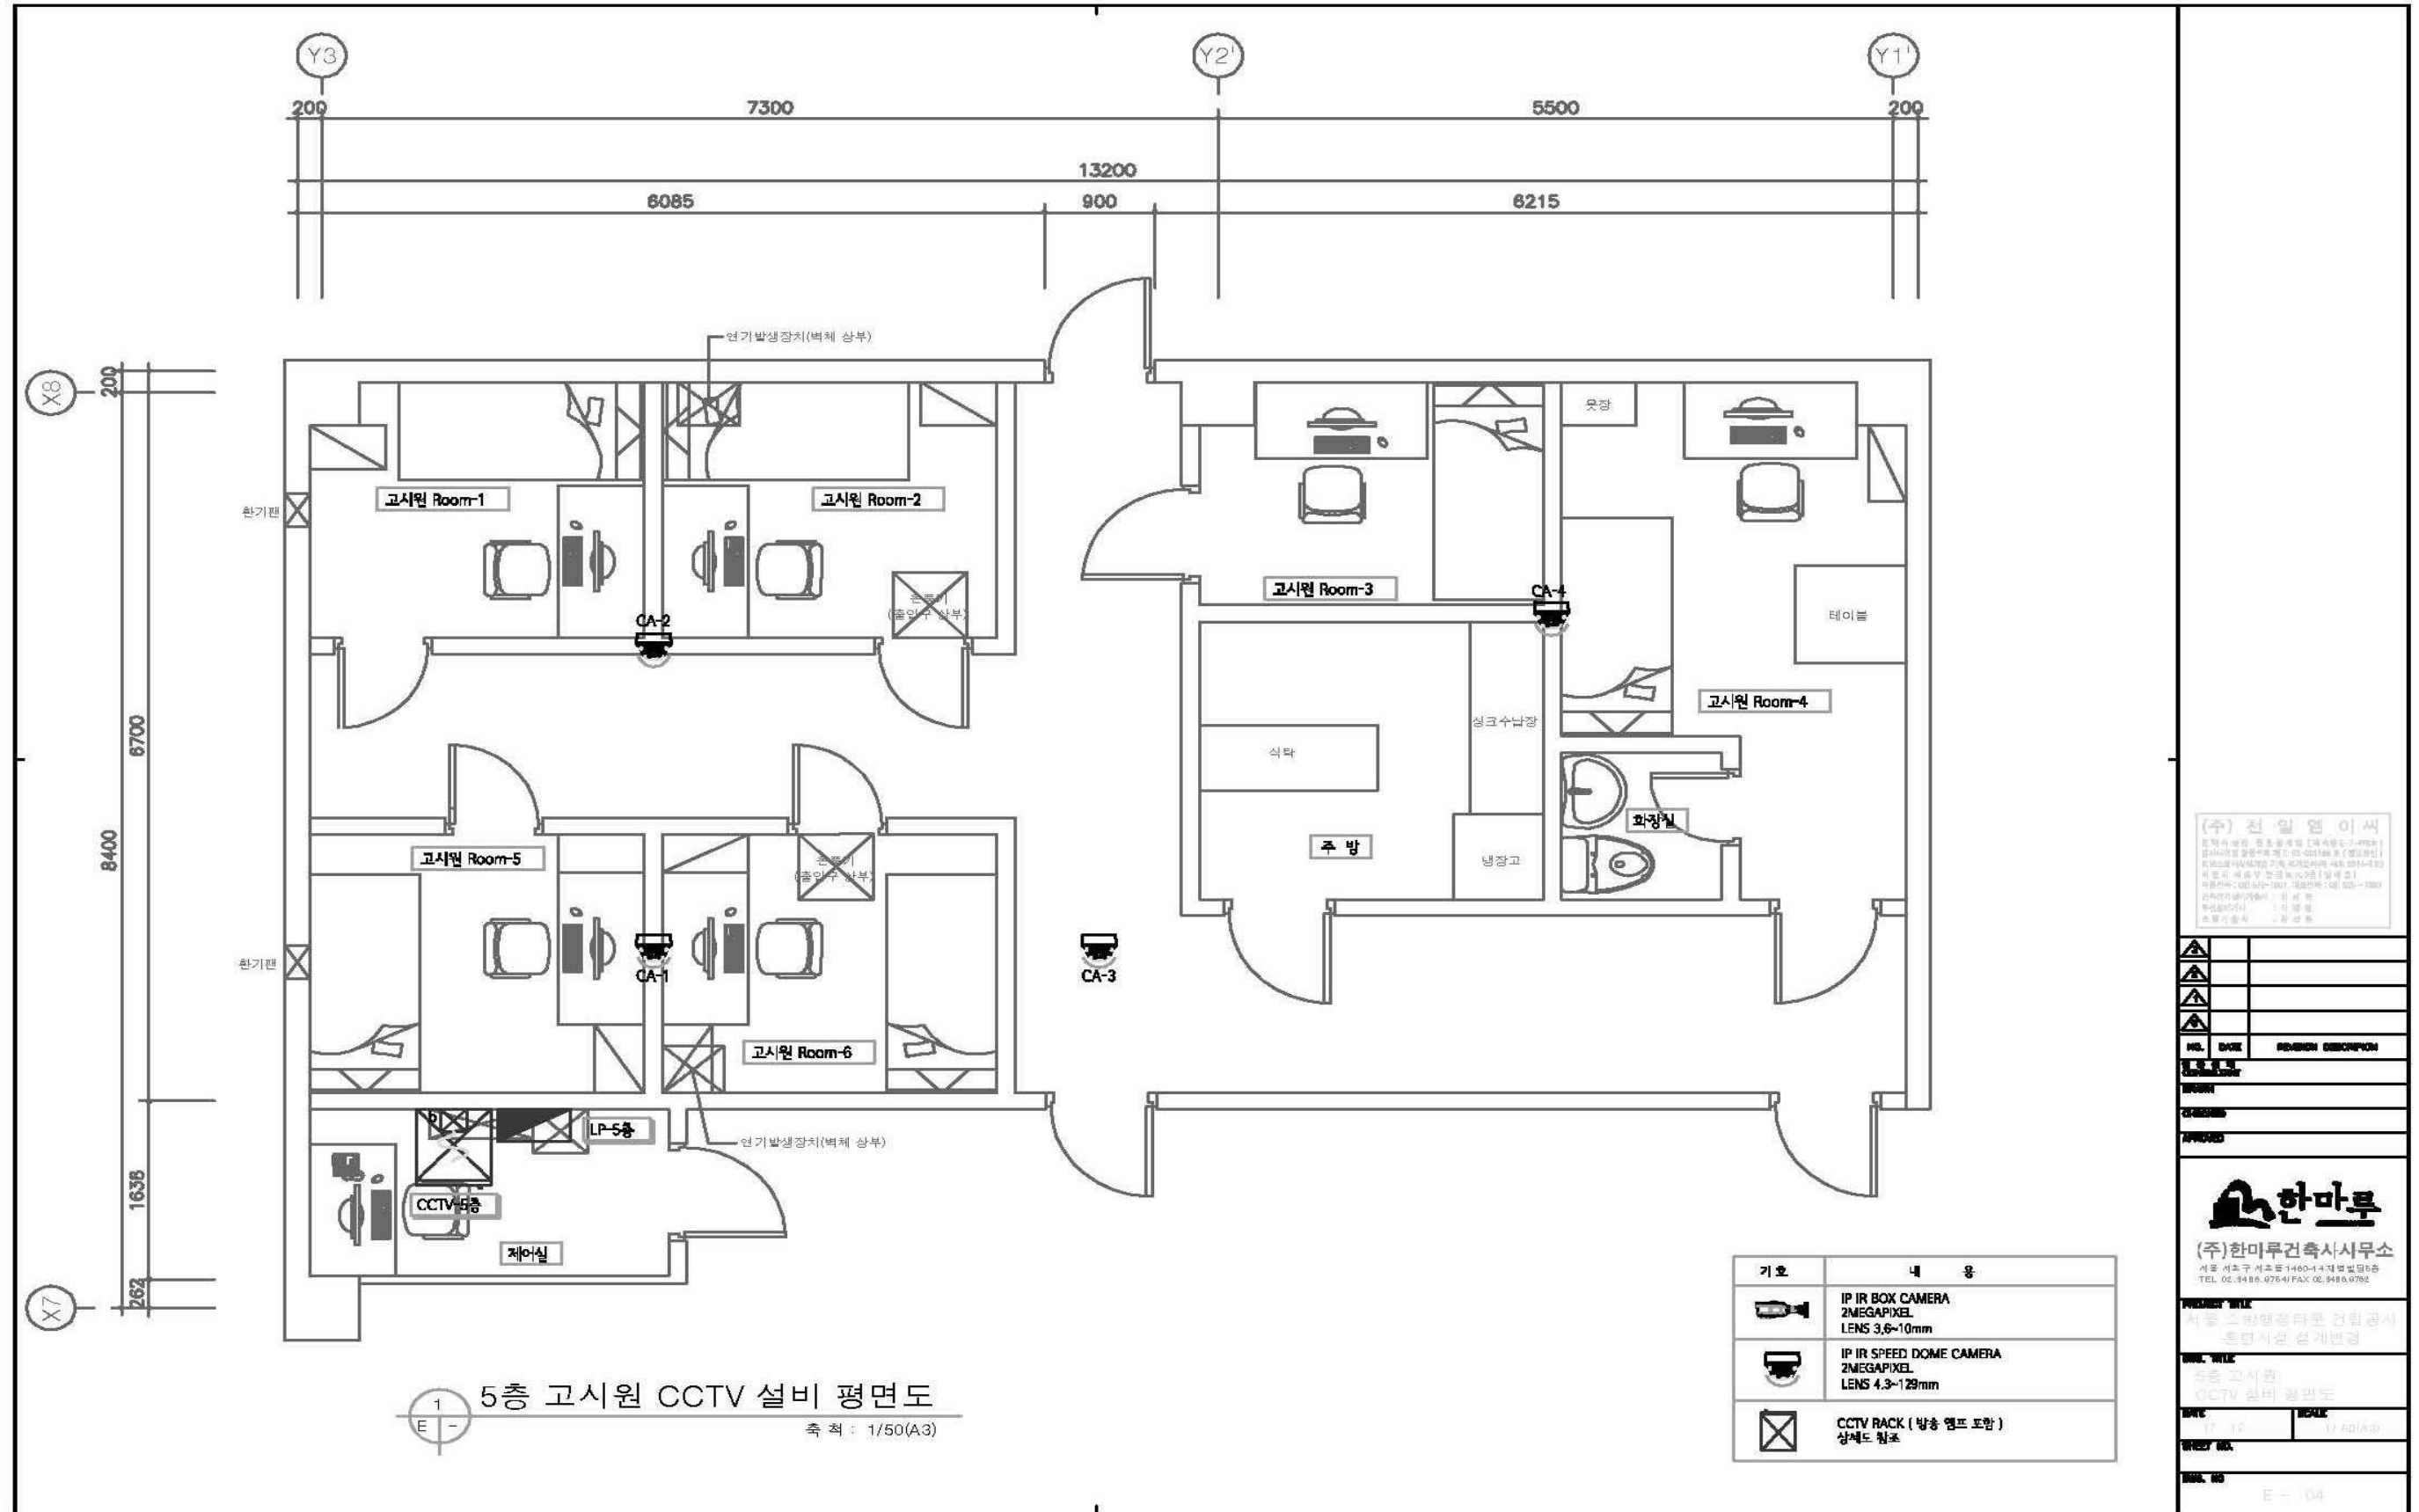

(주) 전일엔지니어
건축사 업무 전문 설계 및 시공
건축사 업무 전문 설계 및 시공
NO.	DATE	REVISION DESCRIPTION

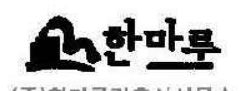

(주)한마루건축사사무소
서울 서초구 서초동 1460-14 정명빌딩5층
TEL. 02-9486-0704 FAX 02-9486-0702

PROJECT TITLE
서울 서초구 정명빌딩 5층 고시원 건축공사
5층 고시원 설계면적


DATE
2014. 11. 10

SCALE
1/50(A3)

DATE NO
E - 104

□ CCTV 설치 장소

- 지상6층 주택 배치도 (회전형카메라 : 4대)

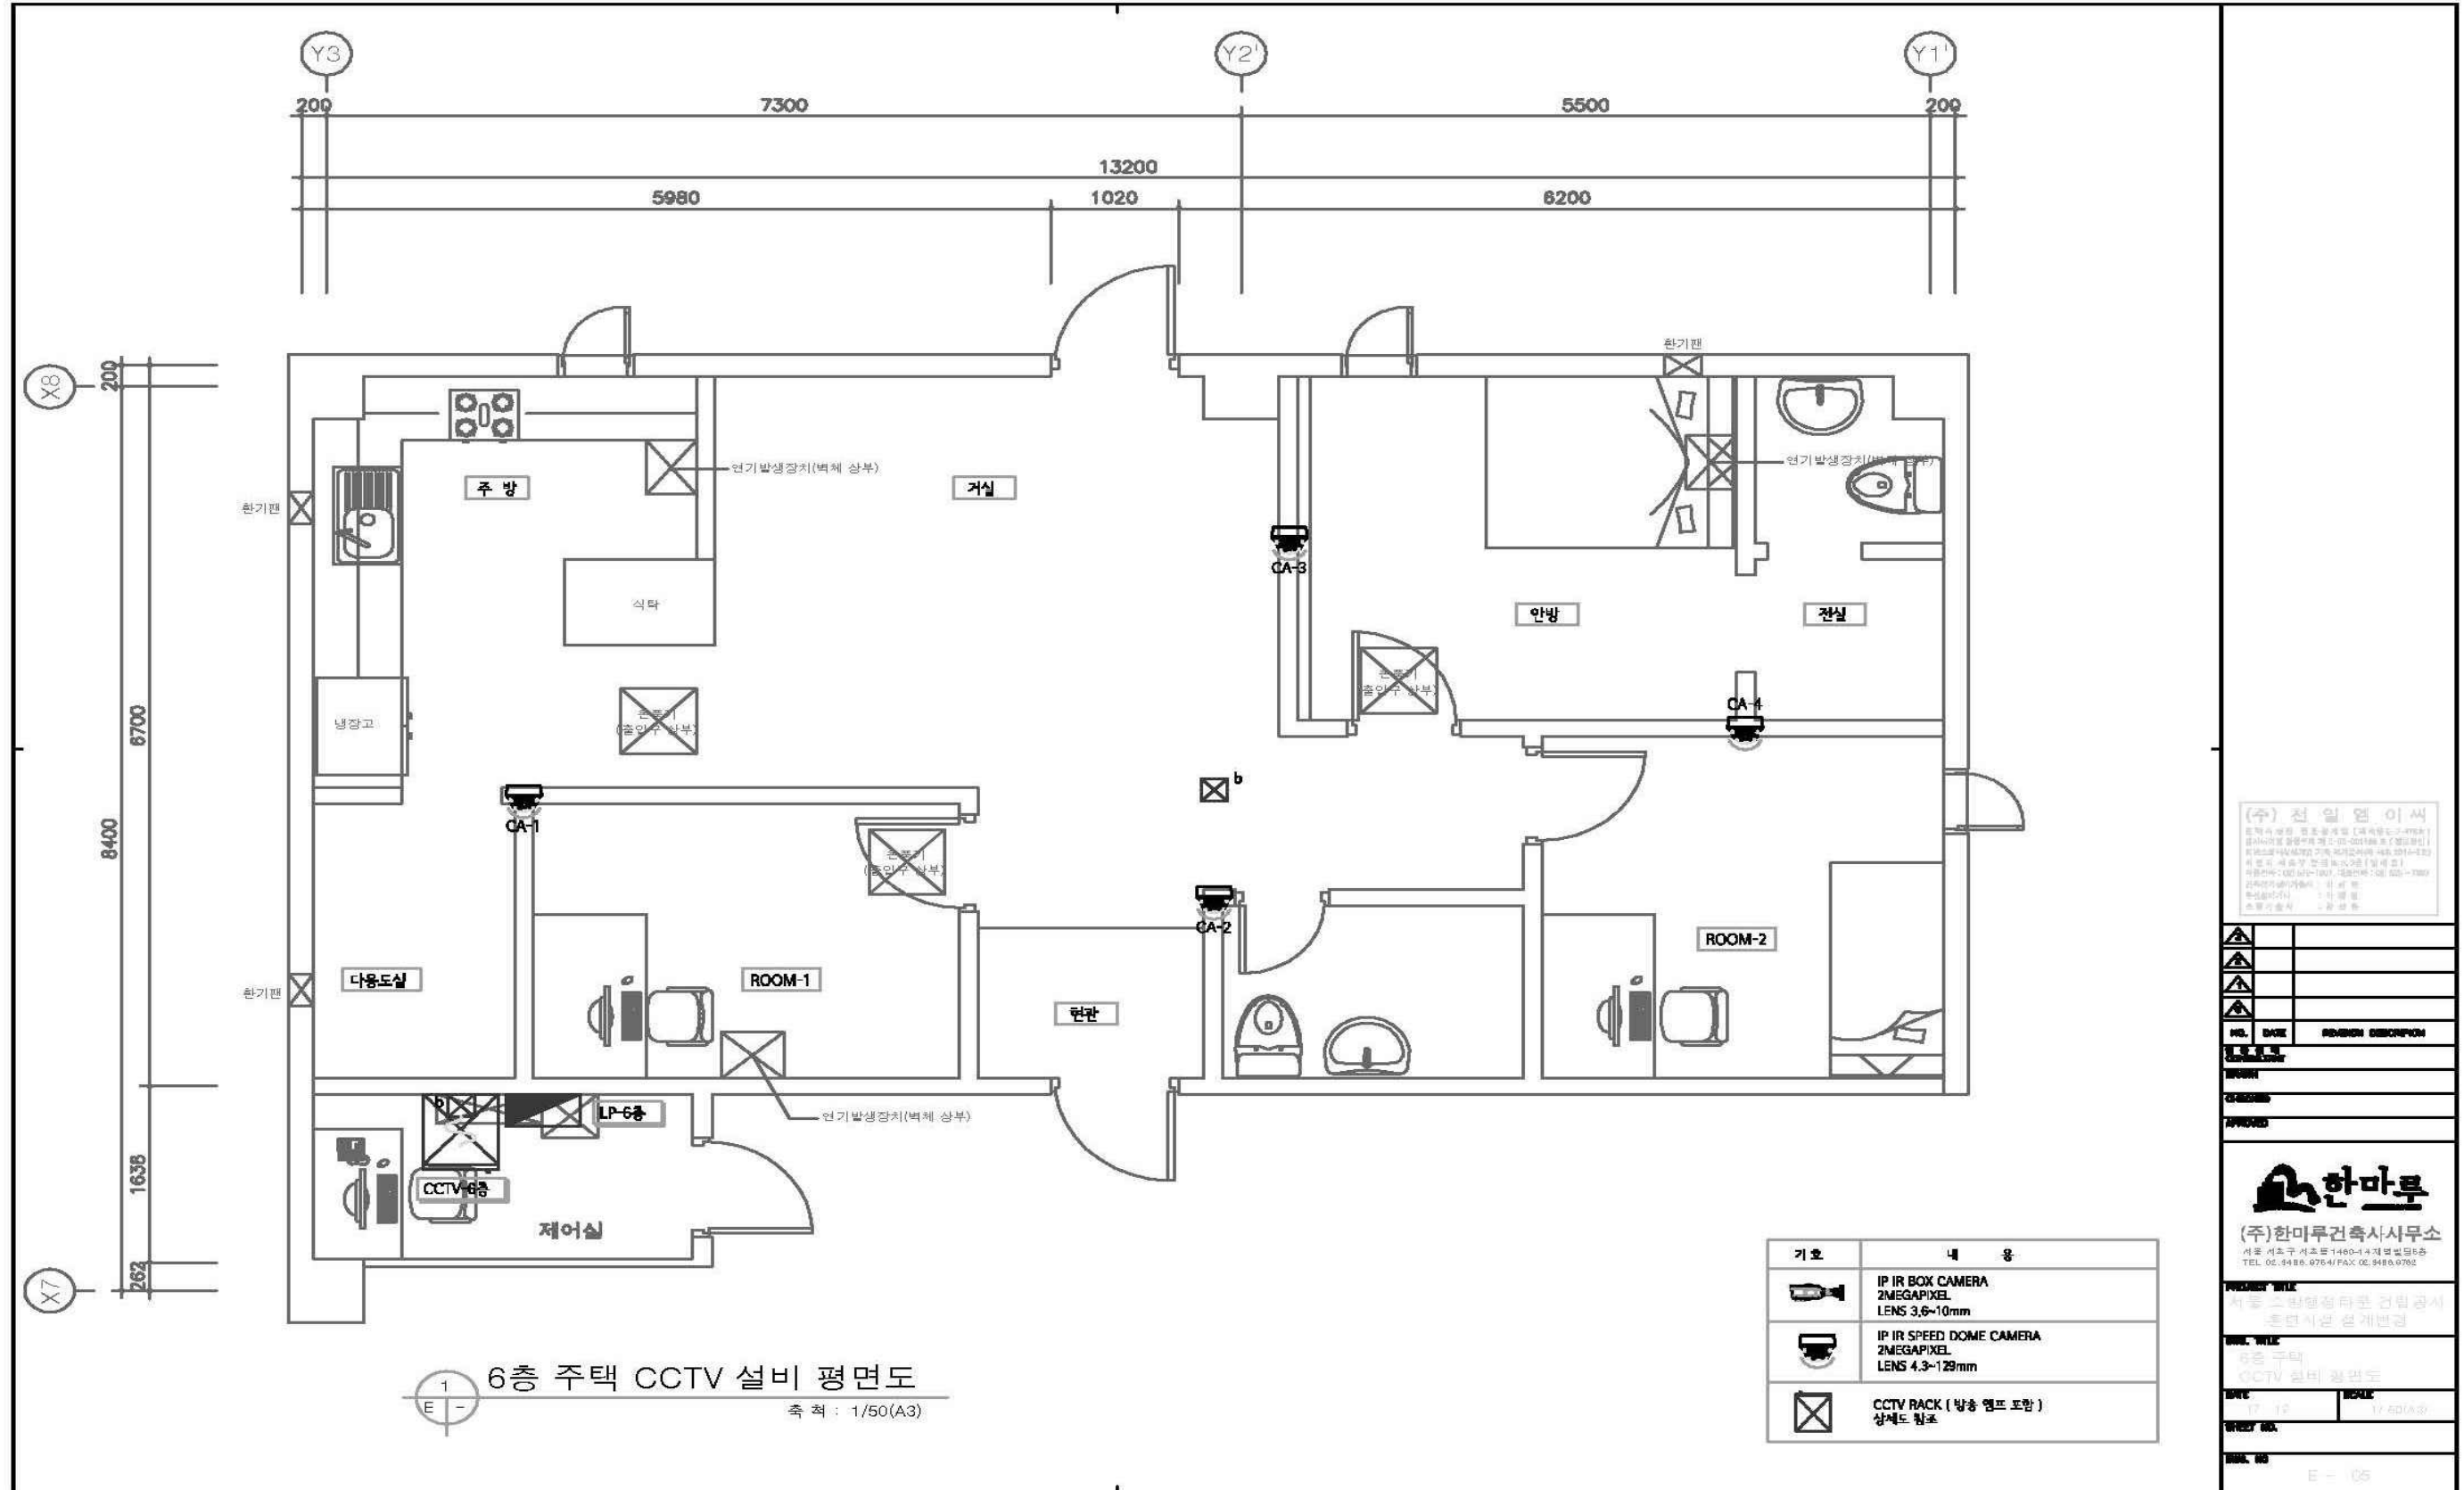

기호	내 용
	IP IR BOX CAMERA 2MEGAPIXEL LENS 3.6~10mm
	IP IR SPEED DOME CAMERA 2MEGAPIXEL LENS 4.3~129mm
	CCTV RACK (방송 염프 포함) 상세도 참조


(주) 한미루 이씨
 건축사사무소 (주)한미루건축사사무소
 서울특별시 강남구 테헤란로 146-14 4층 (영도동)
 TEL. 02-5488-0754 FAX 02-5488-0752

NO.	DATE	REVISION	DESCRIPTION
PROJECT TITLE			
서울 강남구 테헤란로 146-14 4층 영도동 5층			
CLIENT TITLE			
주요 고객명칭/타운 컨설팅공사			
주요 시설 설계명칭			
WORK TITLE			
6층 주택 CCTV 설비 평면도			
DATE	SCALE		
17.12	1:50(A3)		
DRAWN BY			
CHECK BY			

E - 106

□ CCTV 설치 장소

- 중앙훈련장 지상15층 배치도 (ELEV 돌형 카메라 : 1대)

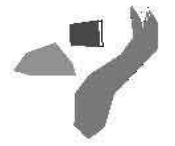

실계명 PROJECT TITLE
서울 소방행정타운
건물공사(1단계)

주거 NOTE

실계명경 DESCRIPTION OF REVISION

일지	일제	검토	실시	승인
DATE	DESIGN	CHECK	REVISION	APPROVAL

실계명
DRAWING OFFICE NAME
(주)브라운건축사사무소

실계
DESIGN
건축사명
ARCHITECT NAME
메기철

실계
DESIGN
DRAWING OFFICE NAME
에이앤유디자인그룹
건축사사무소(주)

실계
DESIGN
건축사명
ARCHITECT NAME
모심재

축척 SCALE
1:200

일지 DATE
2015. 11.

실계번호 PROJECT NO.

도면파일명 DWG. FILE NAME


도면번호 SHEET NO.
134 - 003

도면명 SUBJECT TITLE
중앙훈련장
지상7층 비상벨설비 및
15층 CCTV설비 평면도

건축사실용 관공실제임1종 제시함E-2-181호
영인소장사실 설계면 (전기) 제출자 2002-14호
영인소장사실 설계면 제 05-00181호(설보용인)
(주)유원이앤씨
대표 김승환

□ CCTV 설치 장소

- 인명구조견사 지상층 배치도 (돌형카메라 : 3대, 회전형카메라 : 1대)

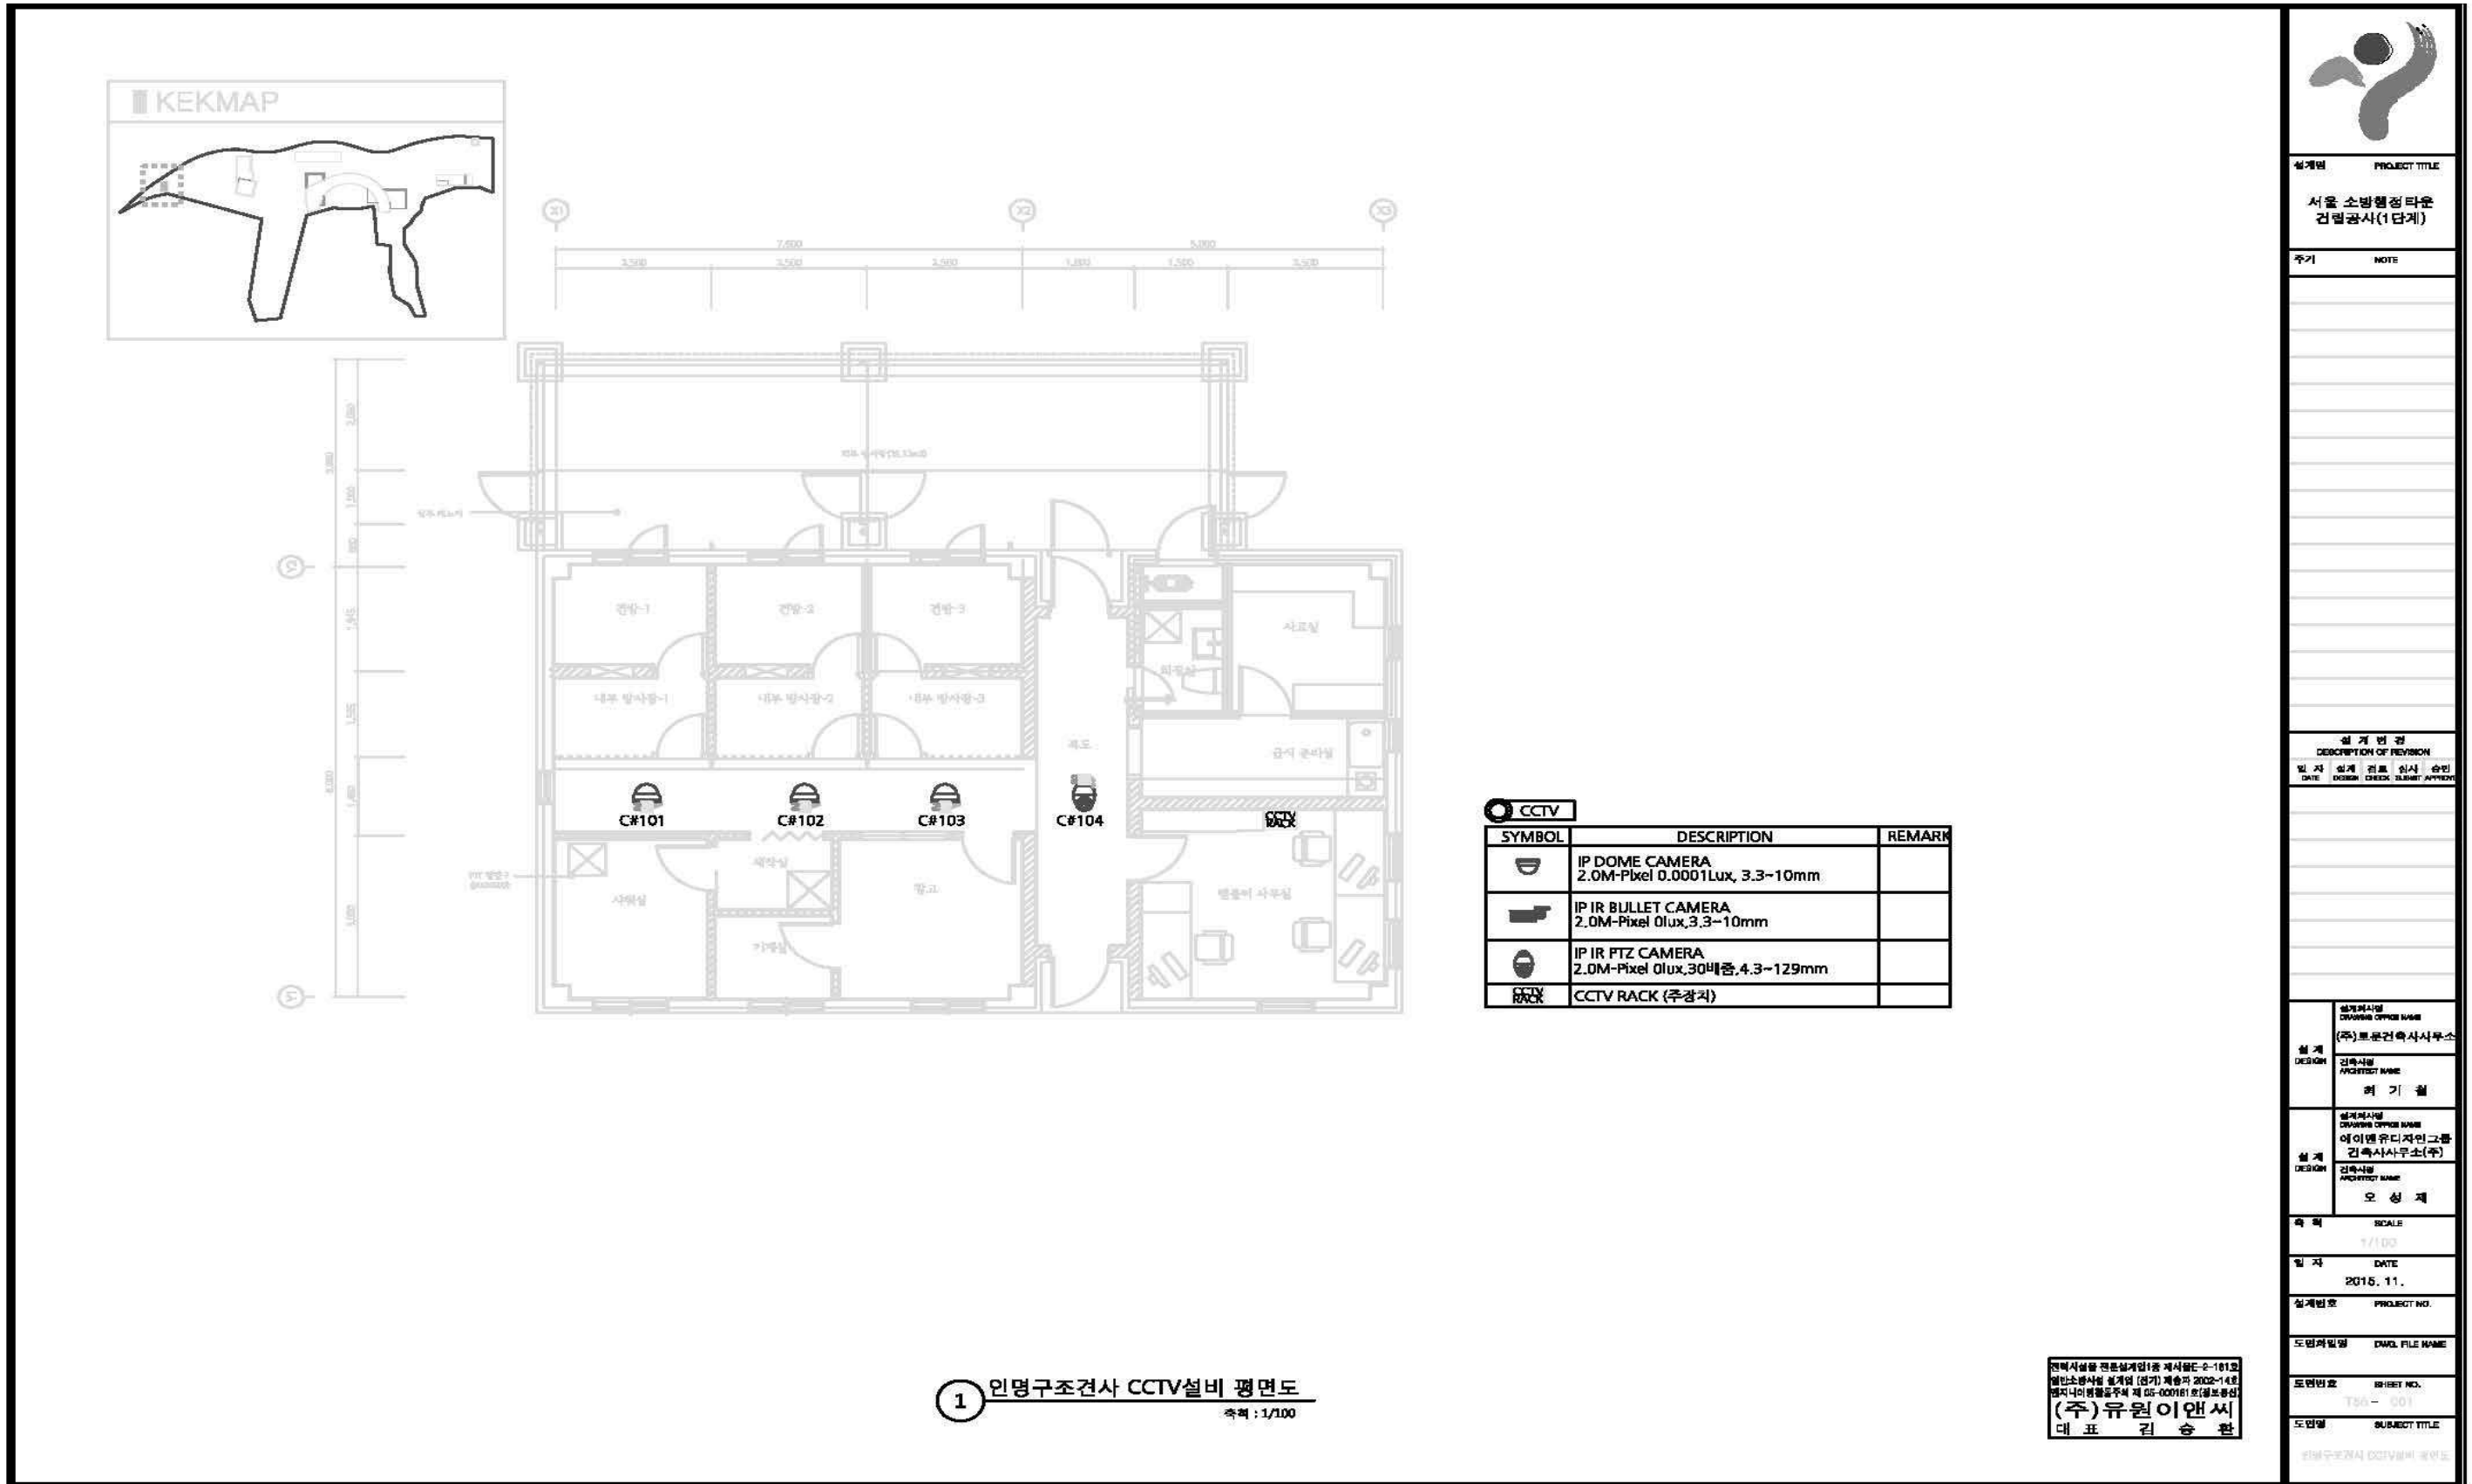

1 인명구조견사 CCTV설비 평면도
축척 : 1/100

건축사법원 전문설계업 등록번호 E-2-181호
 일반소형사설 설계업 (건축) 제 2002-14호
 경기도 수원시 영통구 우4 제 05-000161 호(영통보통설)
(주)유원이앤씨
 대표 김 승 환



설계명 PROJECT TITLE
 서울 소방헬점타운
 건물공사(1단계)

주제 NOTE

설계 변경
 DESCRIPTION OF REVISION
 일자 설계 검토 심사 승인
 DATE DESIGN CHECK DRAW APPROVE

설계 DESIGN
 설계자설계 ARCHITECT NAME
 (주)브문건축사사무소
 려 기 철

설계 DESIGN
 설계자설계 ARCHITECT NAME
 에이앤유디자인그룹
 김복사사무소(주)
 오 성 재

축척 SCALE
 1/100

일자 DATE
 2015. 11.

설계번호 PROJECT NO.

도면파일명 DWG FILE NAME

도면번호 SHEET NO.
 T85 - 001

도면명 SUBJECT TITLE
 인명구조견사 CCTV설비 평면도