

사업명
PROJECT TITLE

여의도 그늘숲 조성사업
실시설계



김중해조경연구소
강남구 수서동 724 로즈데일
대표이사 김 중
Tel . 070 - 7688 - 0321

기 사
NOTE


NO	내 용	날 짜
-	-	-

설 계 DESIGNED BY	
심 사 CHECKED BY	
승 인 APPROVED BY	

도면명
NAME OF DRAWING

종합계획평면도

축척 SCALE	A1 : 1/600
일 자 DATE	2019. 08.
도면분류 DWG. CL.	L : 조경
도면번호 DWG. NO.	L - 102

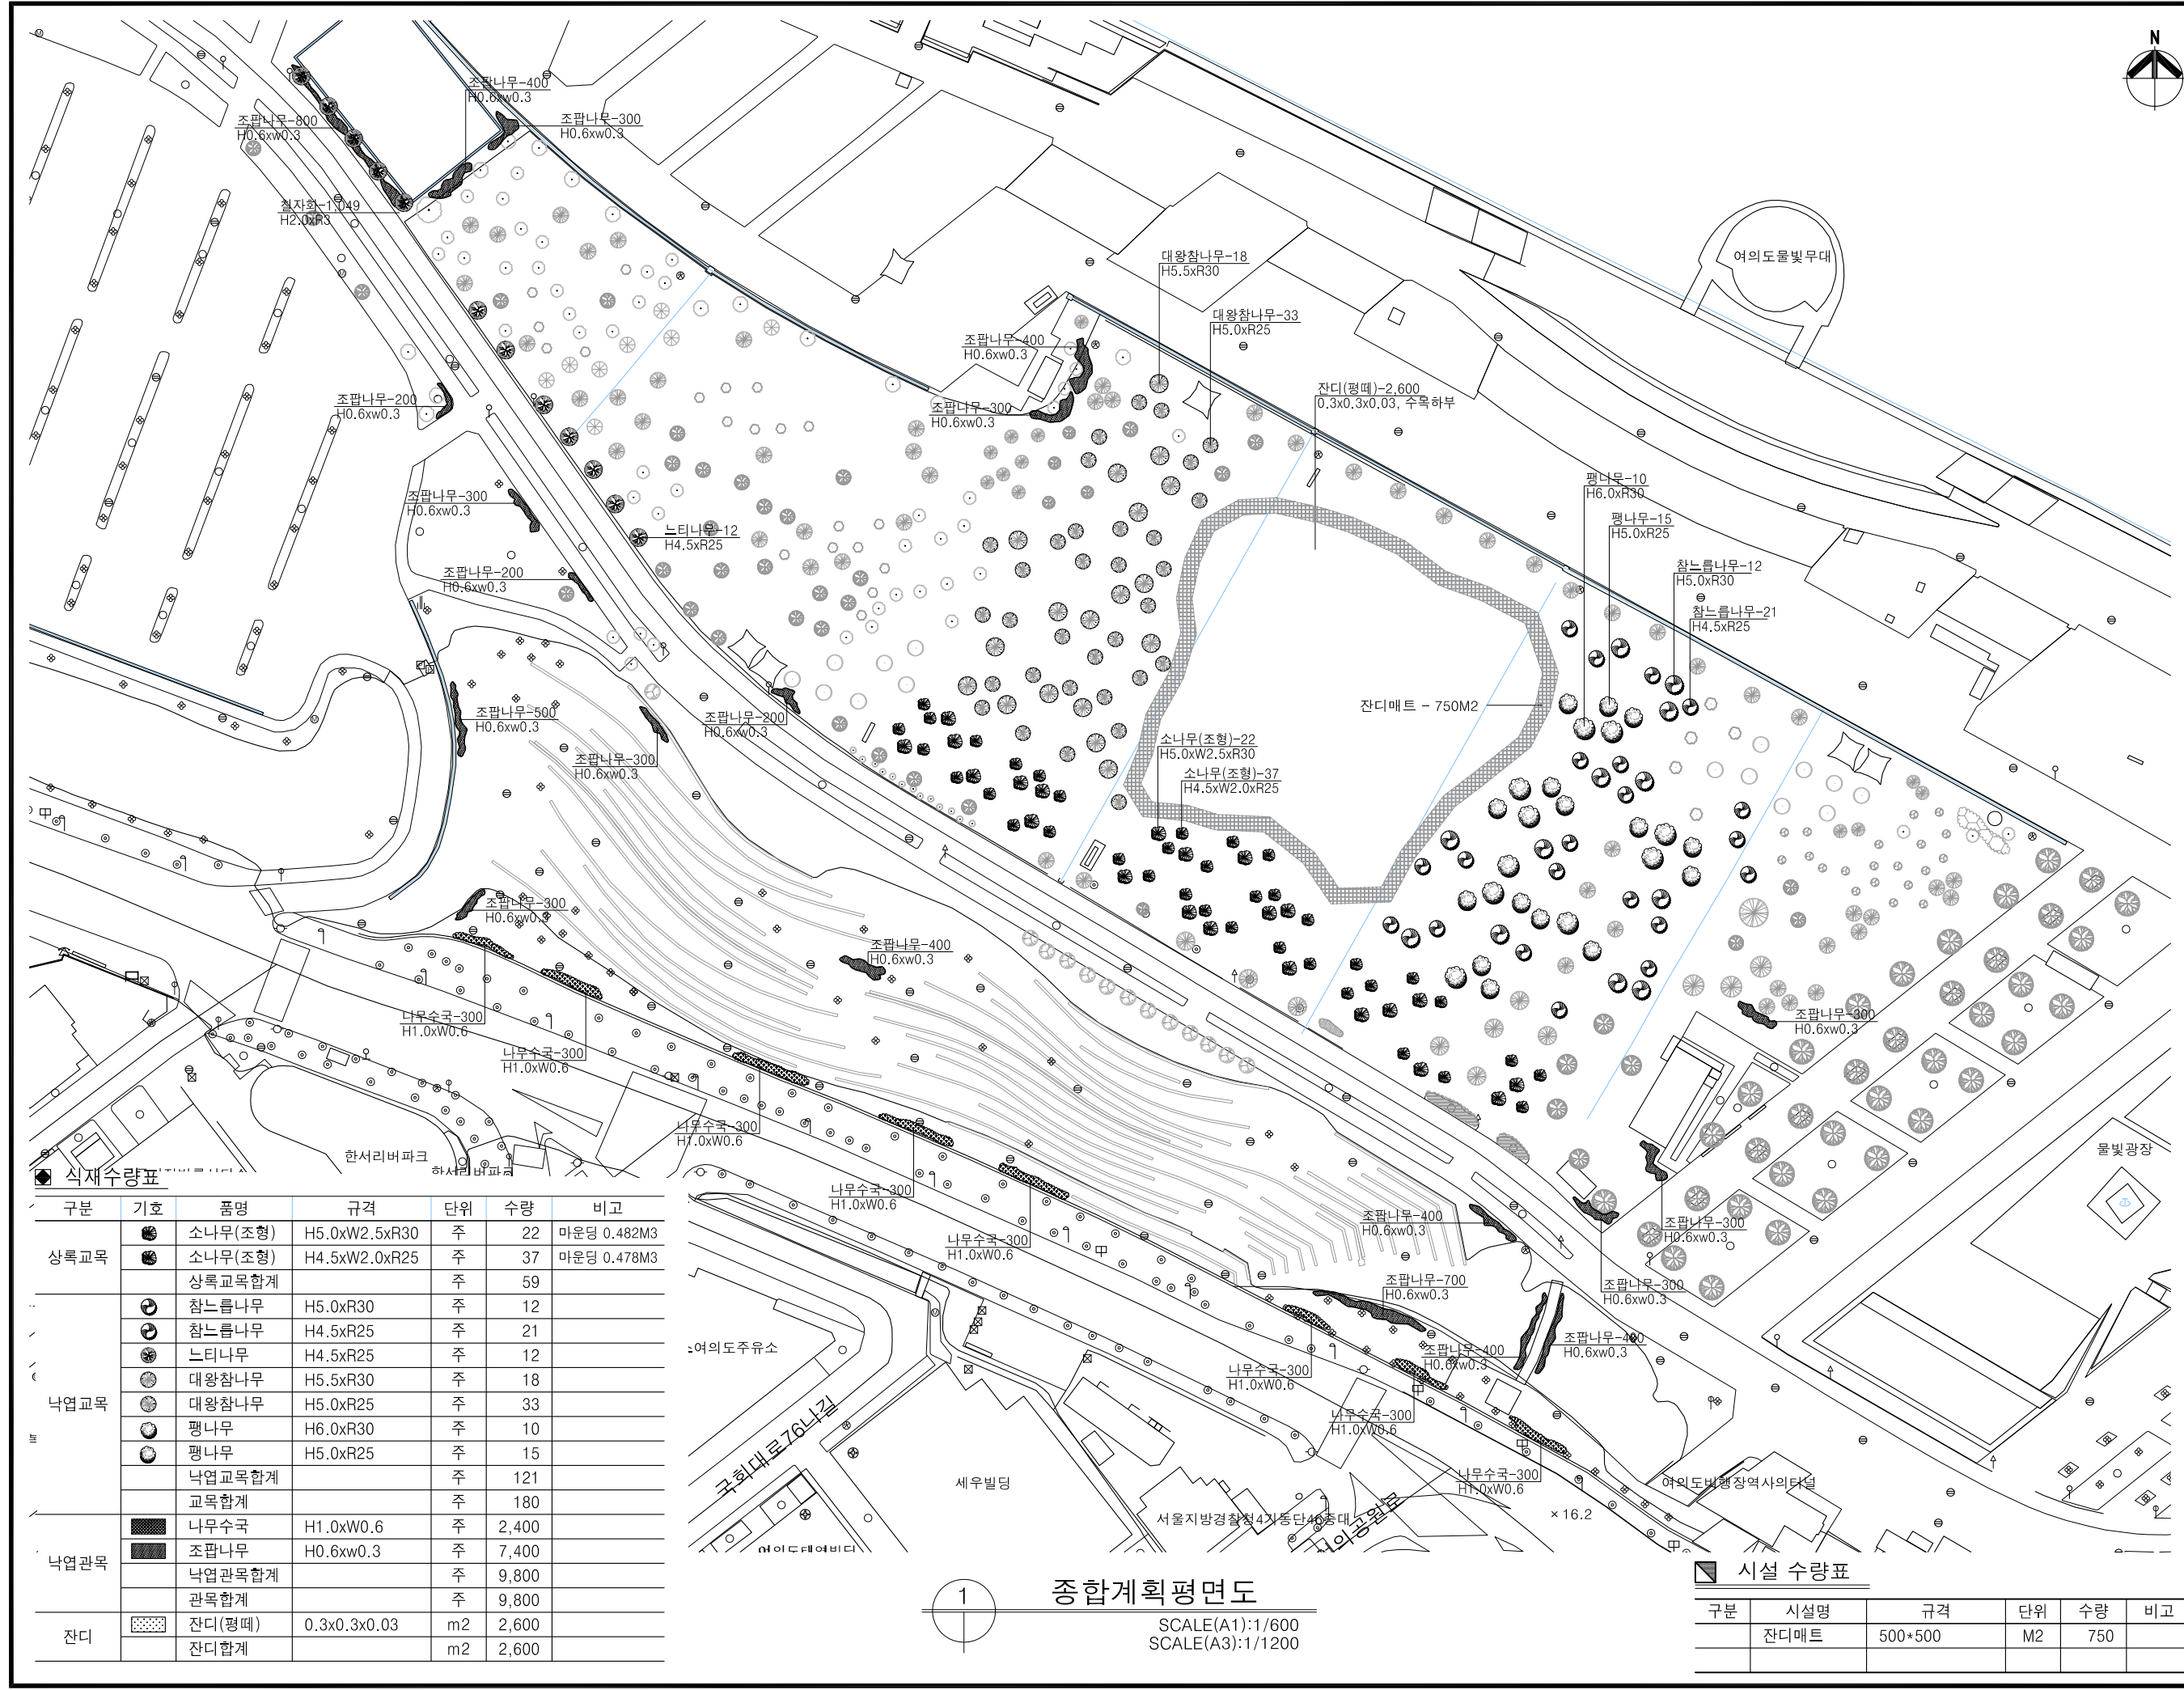

식재수량표

구분	기호	품명	규격	단위	수량	비고
상록교목	●	소나무(조형)	H5.0xW2.5xR30	주	22	마운딩 0.482M3
	●	소나무(조형)	H4.5xW2.0xR25	주	37	마운딩 0.478M3
	●	상록교목합계		주	59	
낙엽교목	○	참느릅나무	H5.0xR30	주	12	
	○	참느릅나무	H4.5xR25	주	21	
	○	느티나무	H4.5xR25	주	12	
	○	대왕참나무	H5.5xR30	주	18	
	○	대왕참나무	H5.0xR25	주	33	
	○	팽나무	H6.0xR30	주	10	
	○	팽나무	H5.0xR25	주	15	
	○	낙엽교목합계		주	121	
	○	교목합계		주	180	
낙엽관목	■	나무수국	H1.0xW0.6	주	2,400	
	■	조팝나무	H0.6xw0.3	주	7,400	
	■	낙엽관목합계		주	9,800	
	■	관목합계		주	9,800	
잔디	▨	잔디(평매)	0.3x0.3x0.03	m2	2,600	
	▨	잔디합계		m2	2,600	

시설 수량표

구분	시설명	규격	단위	수량	비고
	잔디매트	500*500	M2	750	

1 종합계획평면도
SCALE(A1):1/600
SCALE(A3):1/1200