



PROJECT TITLE
(공사명)
서울 소방행정타운
건립공사(어린이집)

ATOM
Always Thinking Open Mind
(주)에이톰건축사사무소
T : 02-6959-5104 / F : 02-2024-0331

NOTE
(주기)

| | | |
|---|--|--|
| △ | | |
| △ | | |
| △ | | |

| NO. | DATE | DESCRIPTION |
|-----------------------------------|------|-------------|
| ISSUES & REVISIONS (수정 및 개정내용) | | |

DRAWING TITLE
(도면명)
어린이집
PIT, 지상1층 평면도

| | | |
|--------------|---------------|-------------|
| DATE (일자) | SCALE (축척) | A3 1/120 |
| | | A1 1/60 |

APPROVED BY
(승인)
김 동 기


SUBMITTED BY
(심사)

CHECKED BY
(검토)


DRAWN BY
(작성)

SHEET NO.
(일련번호) -

DRAWING NO.
(도면번호) A -

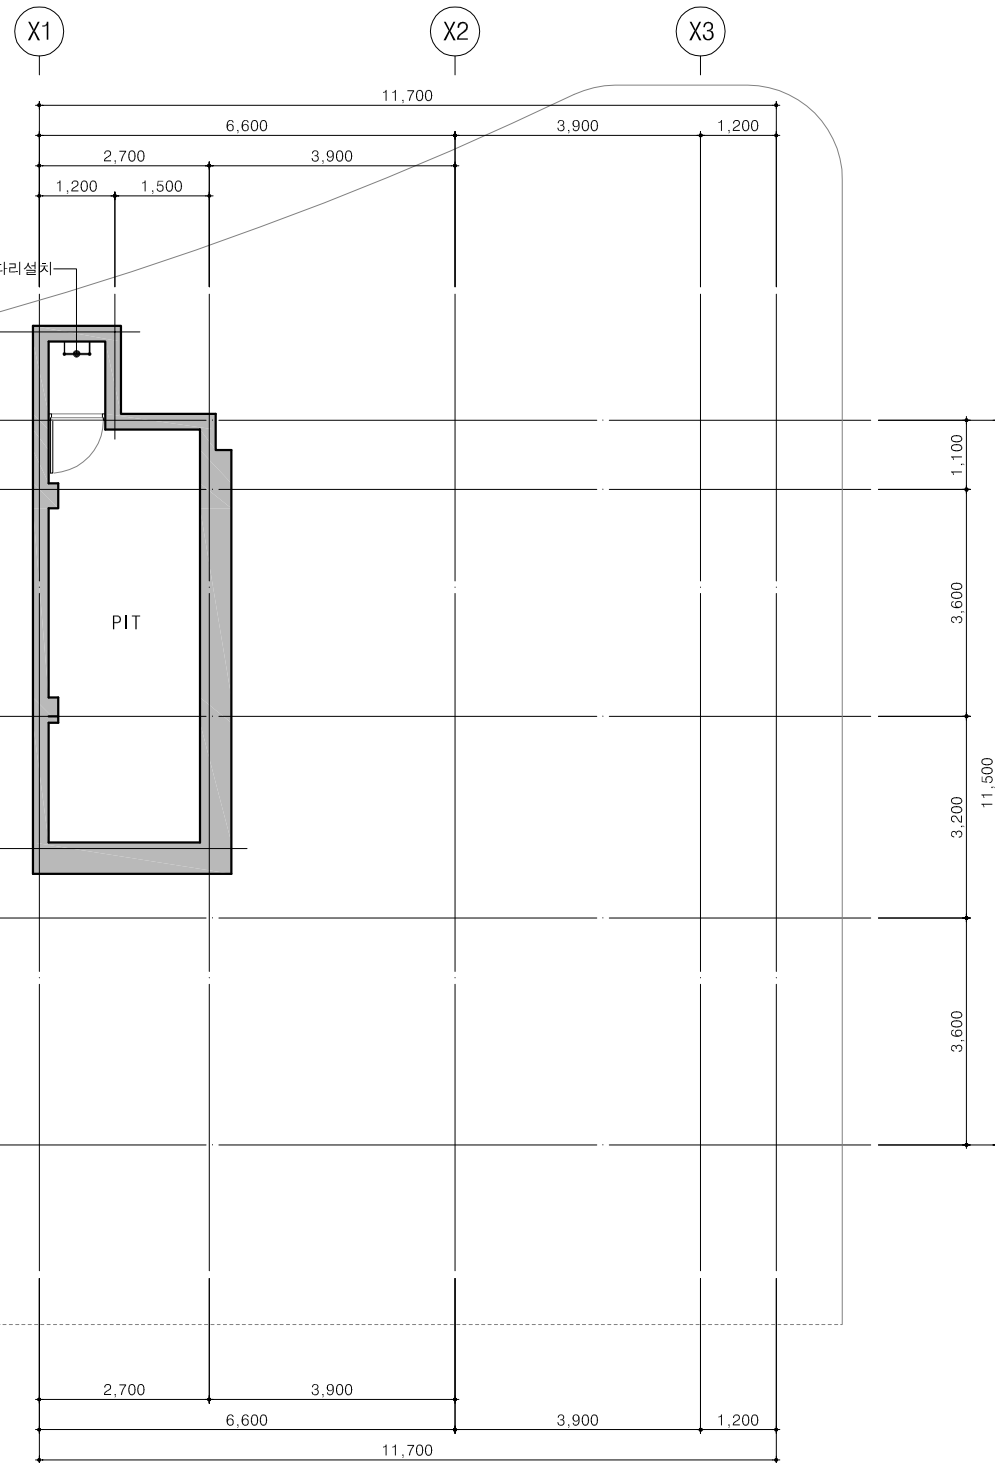

1 어린이집 PIT 평면도
축척: A1=1/60(A3=1/120)

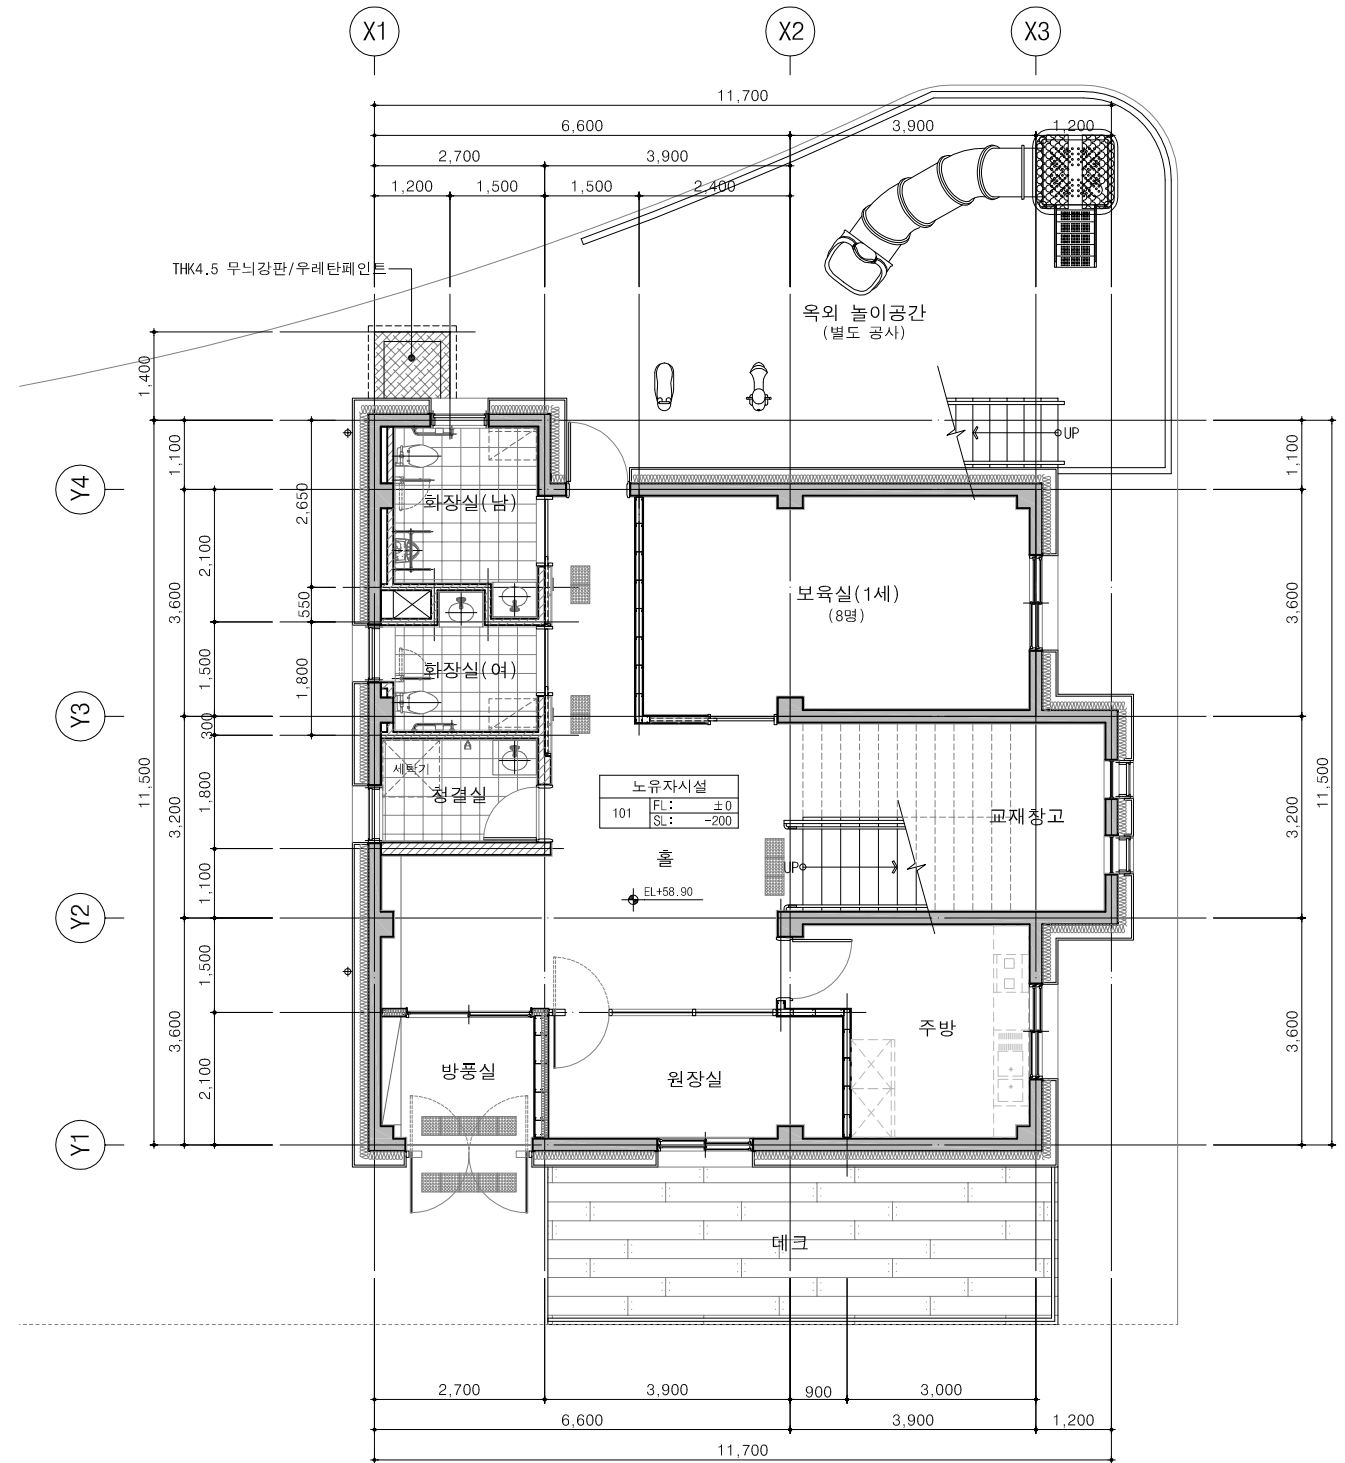

1 어린이집 지상1층 평면도
축척: A1=1/60(A3=1/120)