

통합안전센터 유리파티션 설치공사

2017. 2. .




서울시농수산물공사

건설안전본부 시설안전팀

도면 목록표

도면번호	도면명	축척	비고
A-0	도면 목록표	N/S	
A-1	설치 평면도	N/S	
A-2	창호 상세도	N/S	

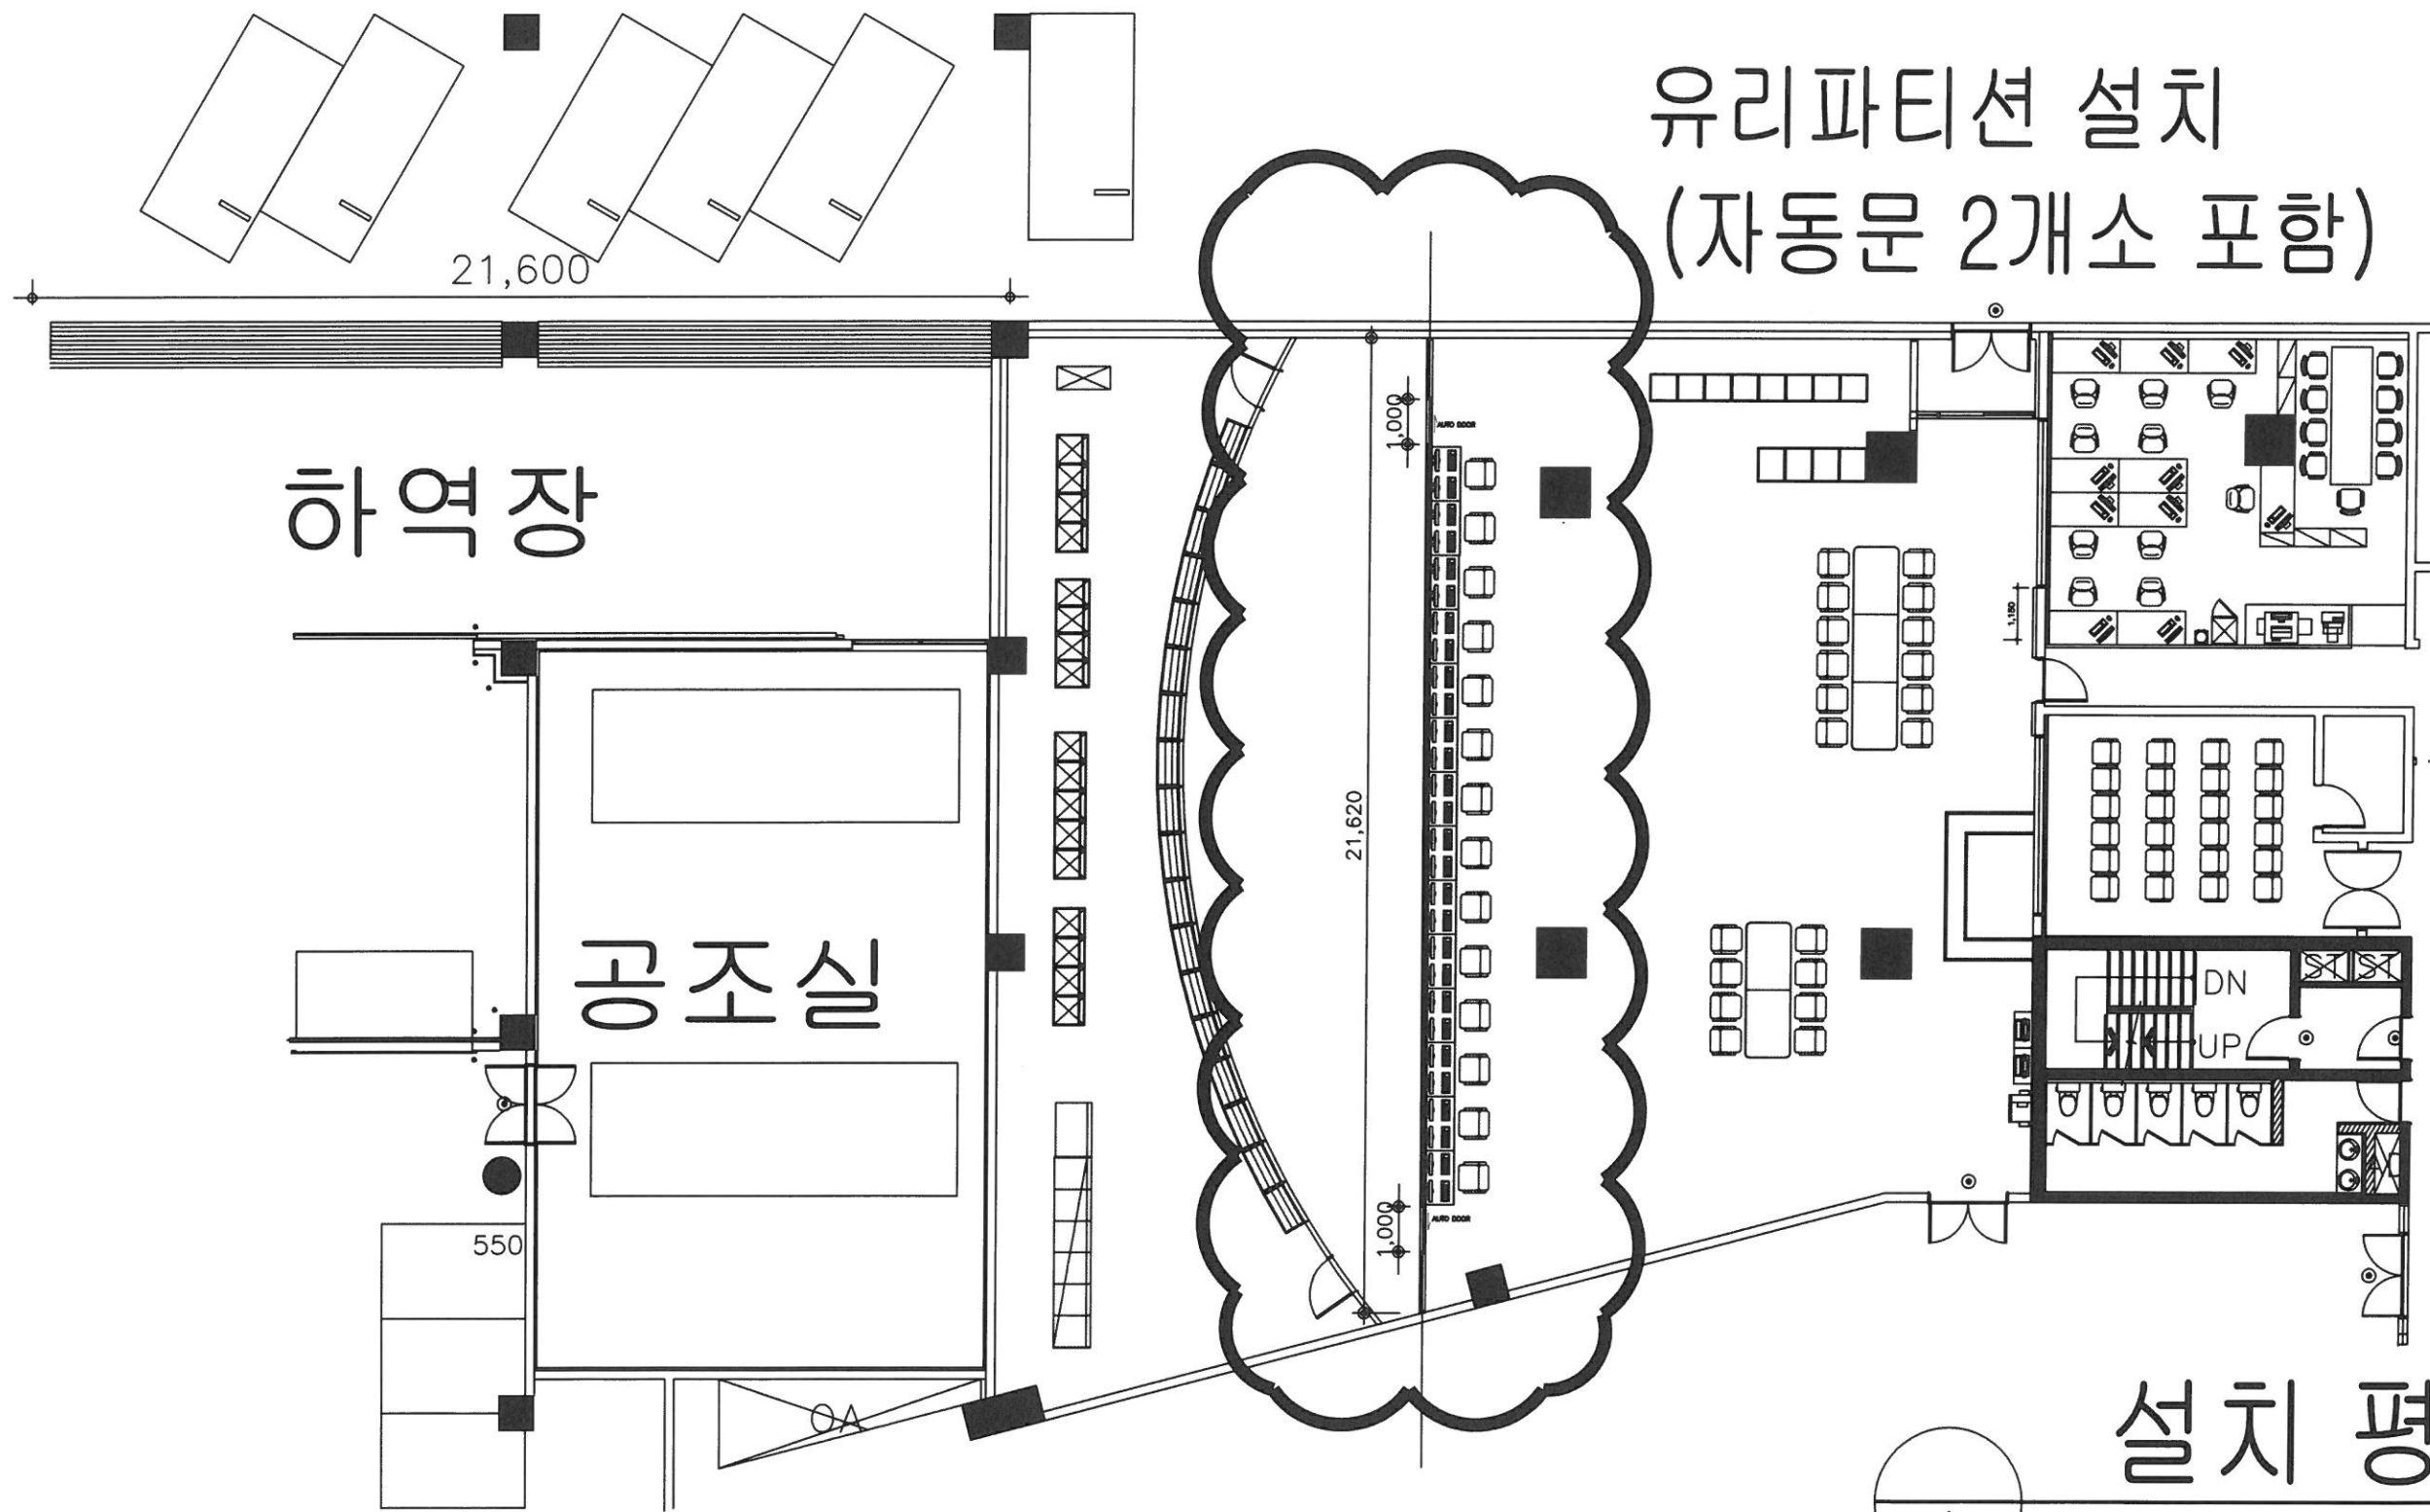

유리파티션 설치
(자동문 2개소 포함)

하역장


공조실

설치 평면도

1

SCALE : NONE

일자 2017. 2. .	결 재	팀장 김주호	심사 김주호	담당 김두영	설계 김두영	제도 김두영	도면번호 A - 1	일련번호
축척 N/S								

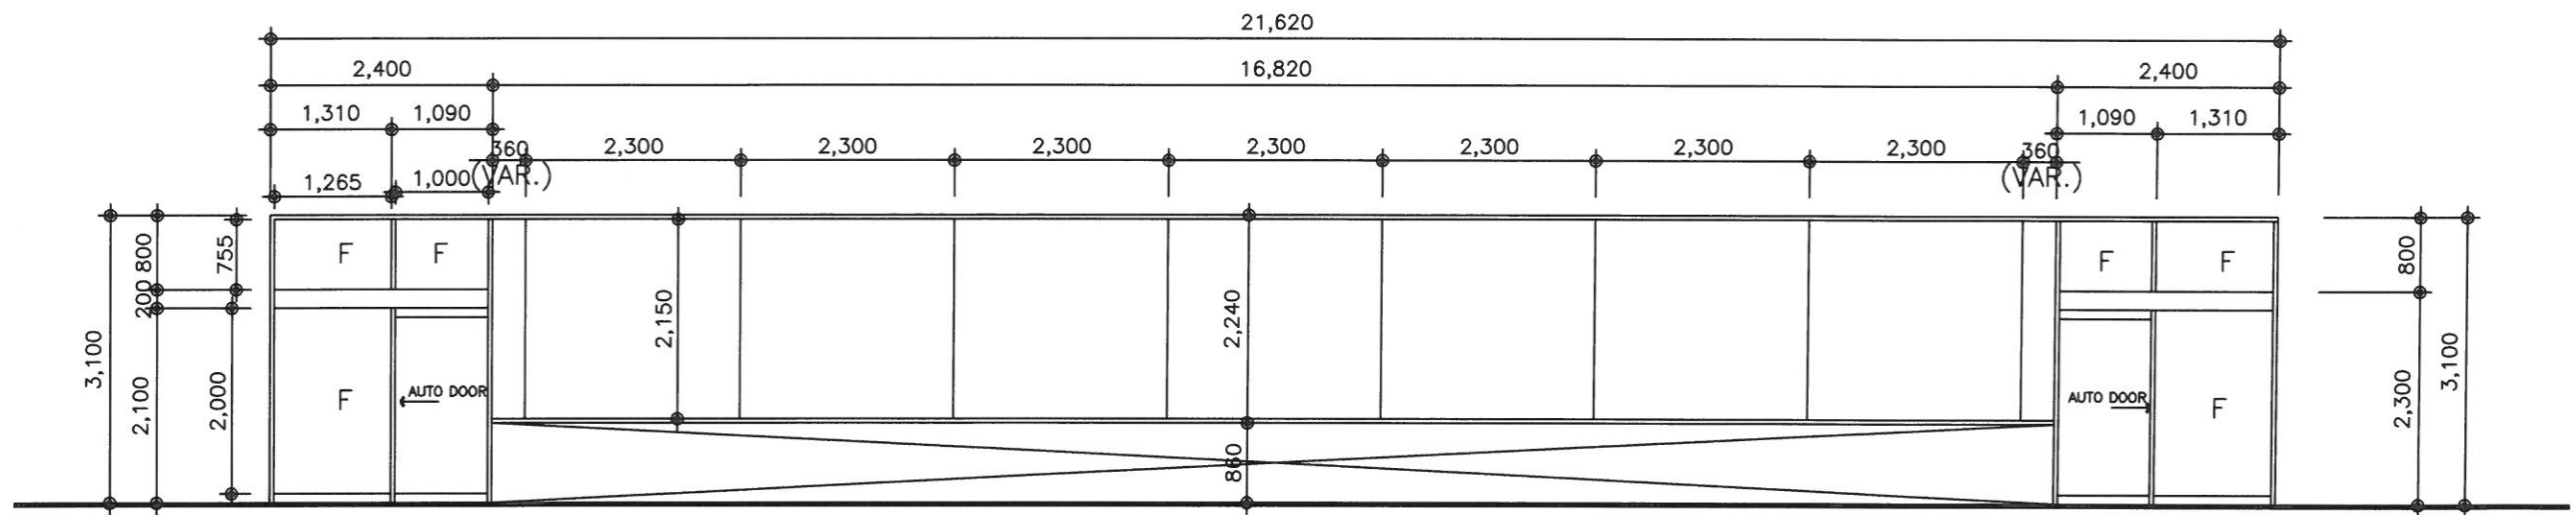

- 후레임 : 스텐레스 헤어라인(□-50*125*2.0)
- 유리(고정용) : 강화유리 투명 (THK=10)
- 유리(도어용) : 강화유리 투명 (THK=12)
- 창호철물 : 제작사 일식
- 기타1 : 통합안전센터 내부는 버튼식
- 기타2 : 모니터쪽은 자동감응식

1

창호 상세도

SCALE : NONE

서울시농수산물공사 (서울시 송파구 양재대로 932)	사업명 통합안전센터 유리파티션 설치공사	건물명 가락물 업무동	도면명 창호 상세도	일자	결	팀장	심사	담당	설계	김두영	도면번호	일련번호
				2017. 2. . 축척 : N/S								