




지형도

5.1:1200

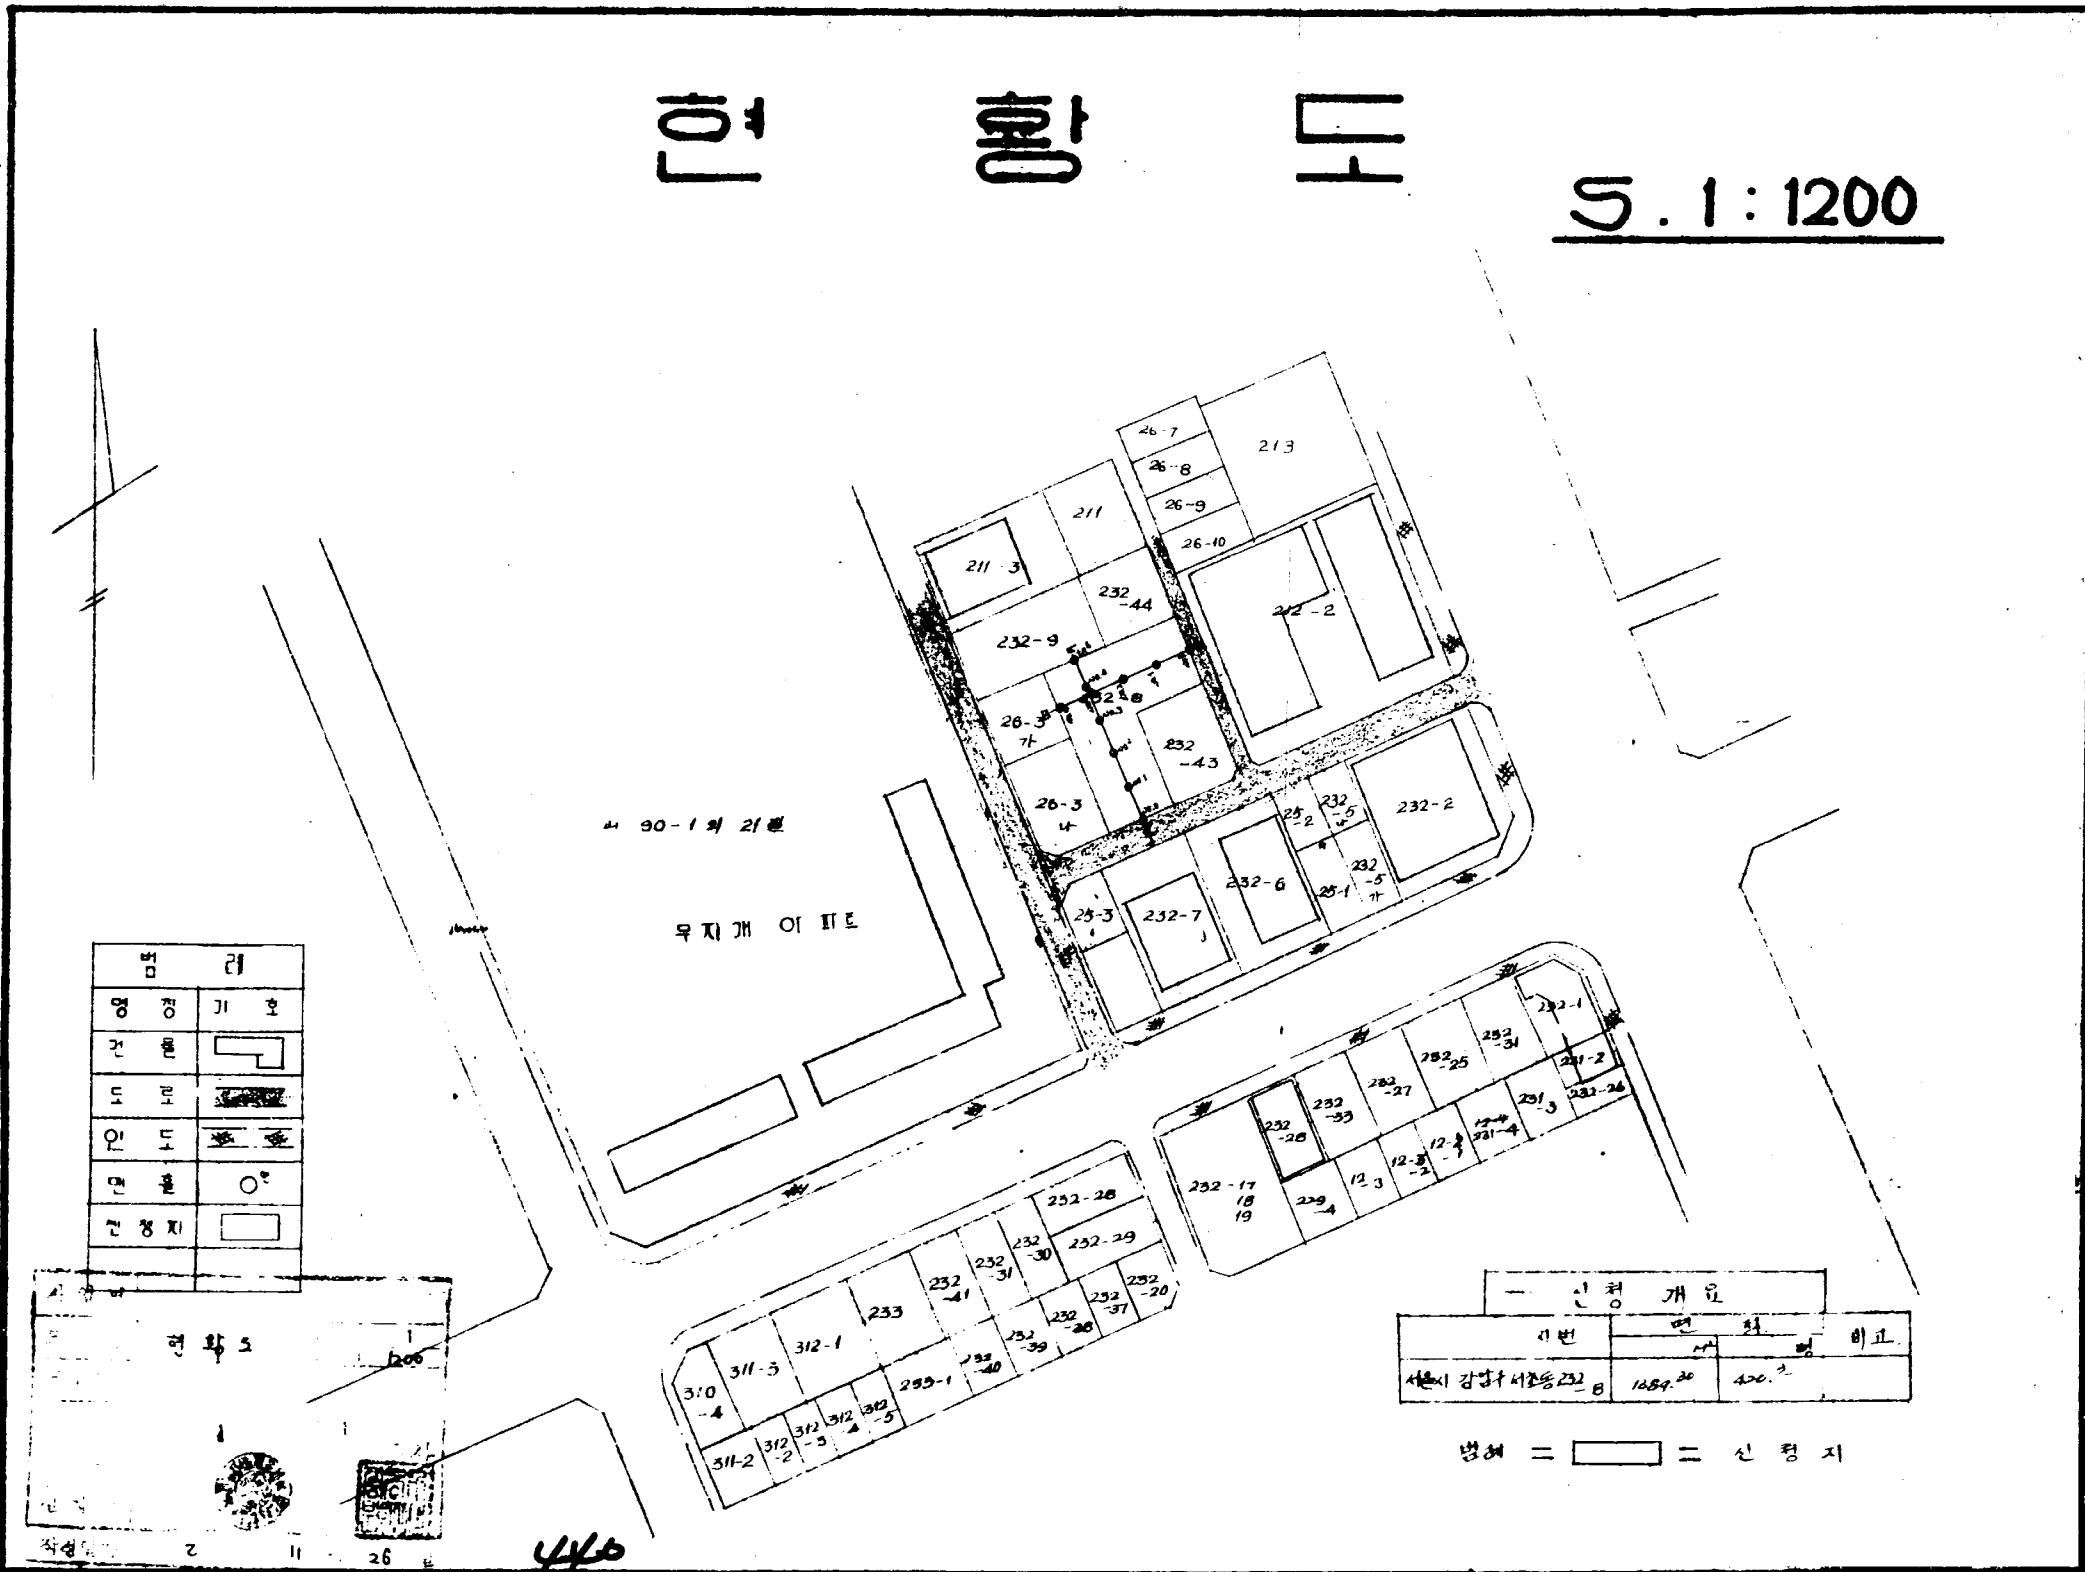

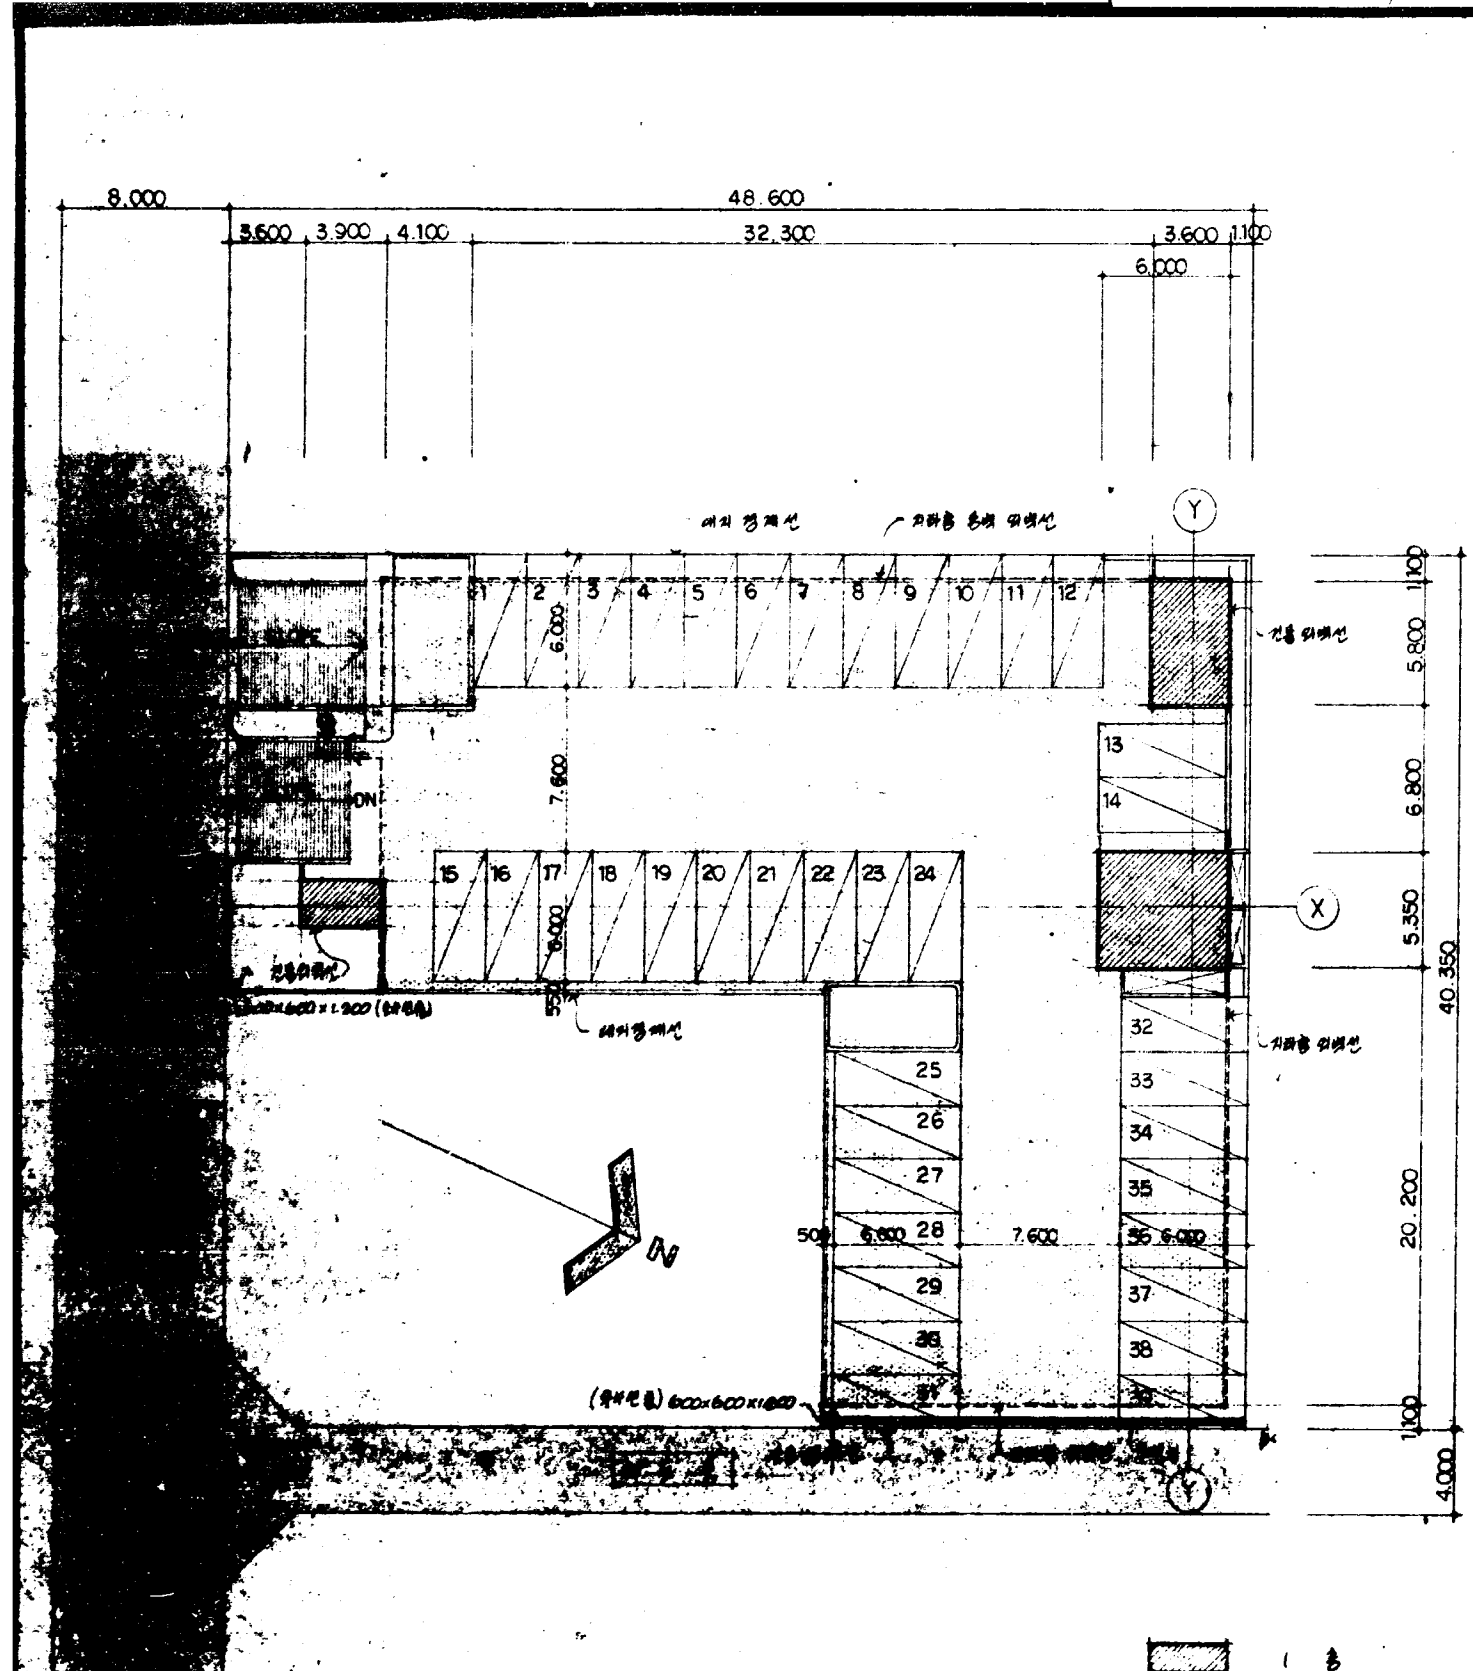


건물 배치도
5=1/200

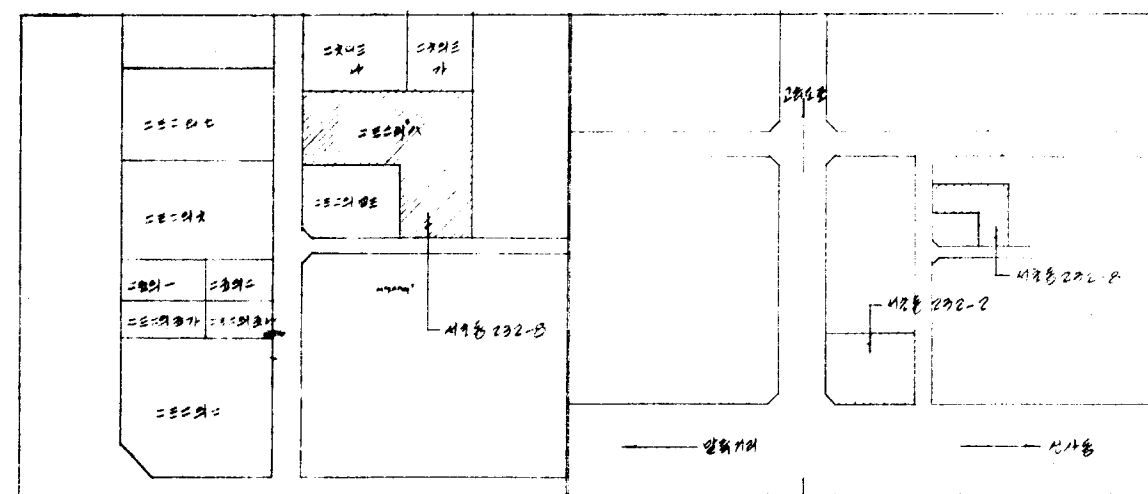


기 적 도 5=1/200 안 배 도 5=100.4LE

구분	면적	정면	측면	총합	주최대수	안정도
지하층	188.04㎡	1130.00㎡	+ 321.98㎡		주차대수	10313.60㎡
1층	40.32㎡	61.19㎡	+ 20.85㎡		지하주차장	21대
계	228.39㎡	1191.19㎡	+ 362.78㎡		상부주차장	27대
건축면적	42.42㎡	61.19㎡	+ 18.75㎡		합계	00대
연면적	228.39㎡	1191.19㎡	+ 362.78㎡		건축용 주차장	8대
건폐율	3.05%	4.40%	+ 1.35%		합	74대
용적률	2.90%	4.40%	+ 1.50%			
대지면적	1389.30㎡	1389.30㎡	± 0			

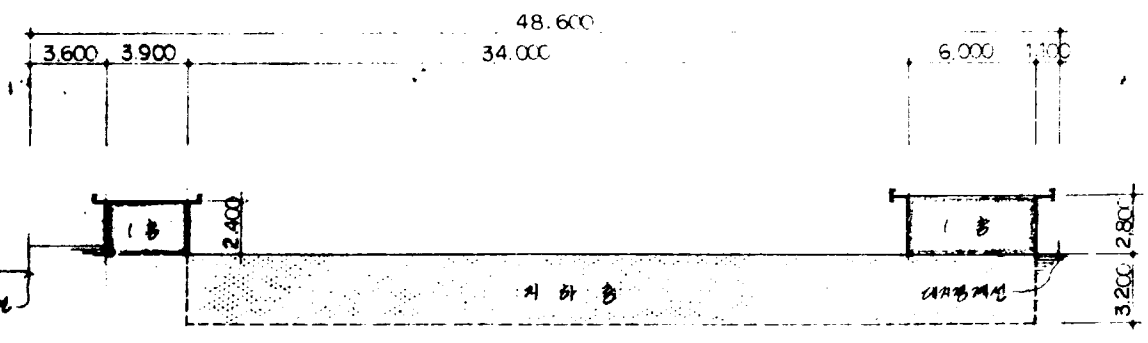

X-X 횡 단 면 도
5=1/200

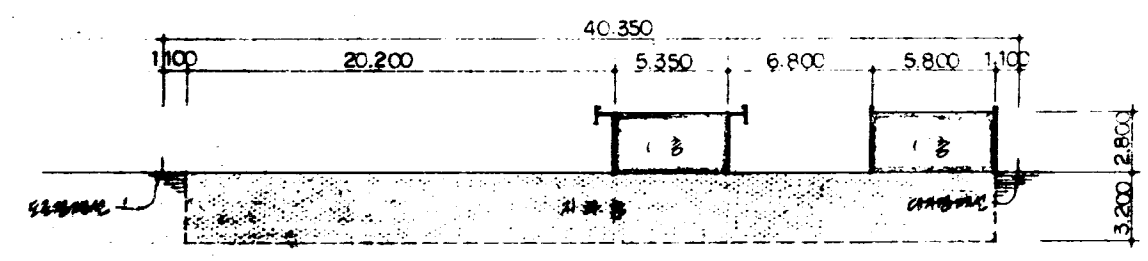

Y-Y 종 단 면 도
5=1/200

서라벌
건축연구소



SEO RA BUL
ARCHITECTS
& ENGINEER
TEL 724-0336
724-7298

NOTE

공사명
PROJECT TITLE

동상 주차장 신축공사

도면명
DRAWING TITLE

세지동 공영안정도

승인
APPROVED BY

검토
CHECKED BY

설계
DESIGNED BY

단위
UNIT

축척
SCALE 1/200

일자
DATE 82.10

공사번호
PROJECT NO.


도면번호
DRAWING NO. A-002

일련번호
SHEET NO.

44

하수도공사 계획 평면도

5.1:200

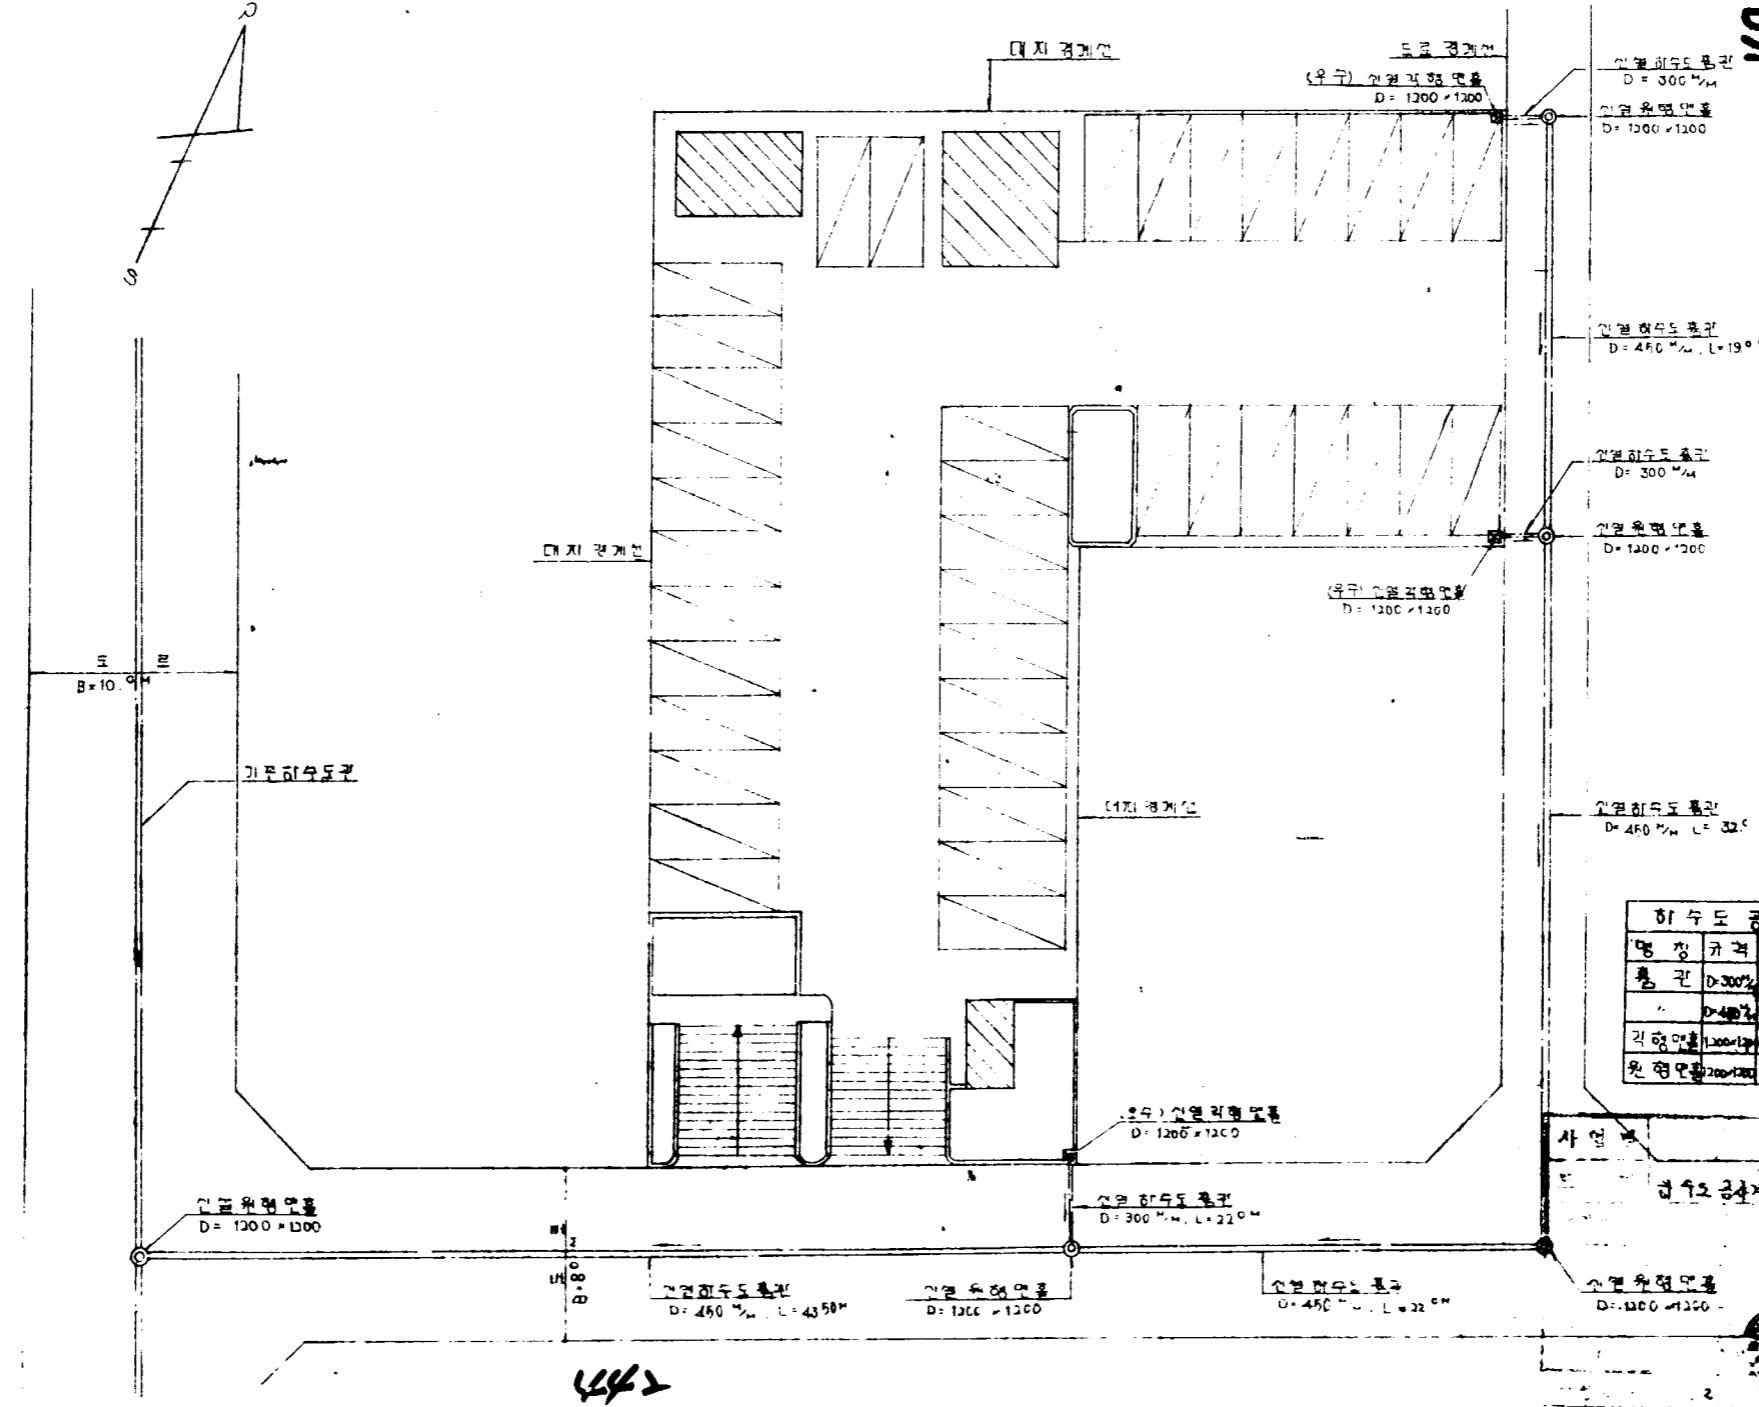

하수도 공사 내역 명세서					
명	장	구	단위	비고	
총	관	D=300	8.0	M	
		D=450	116.50	M	
직	할	인출	3	개소	
유	역	인출	5	개소	

사업
하수도공사 계획도 500

442

