



[주] 경 동 엔 지 니 어 링

우)03163 서울특별시종로구인사동43 대일빌딩1001호/ TEL:02-722-9754/ FAX:(02)723-9754

문서번호 : 창덕궁감 2019-157호

시행일자 : 2019. 10. 29 . 화요일

수 신 : 도시기반시설본부장

참 조 : 토목부장

경 유 :

선 결			지 시		
접	일자		결 재 · 공 람		
수	시간				
	번호				
처 리 과					
담 당 자					

제 목 : 원인자부담공사(소화전 이설) 공사신고

1. 귀 본부의 무궁한 발전을 기원합니다.

2. 『 창덕궁 앞 도성한복판 주요가로 개선사업 』 과 관련하여 시공사로부터 원인자 부담공사(소화전 이설)공사신고 건이 불임과 같이 접수되어 제출하오니, 조치하여 주시기 바랍니다. 끝

불 임 : 1. 시공사 공문사본 1부. 끝.

창덕궁 앞 도성한복판 주요가로 개선사업
책임건설사업관리기술자 김 민 규 (인)



다 이 치 종 합 건 설 (주)

우03163 서울특별시 종로구 인사동 43 대일빌딩 1010호 / TEL:070-8888-4203 / FAX:(02)720-4202

문서번호 : 창덕궁 2019-47호

시행일자 : 2019년 10월 29일

경 유 :

수 신 : 창덕궁 앞 도성한복판 주요가로 개선사업
건설사업관리단장

참 조 :

선 결			지 시		
접	일자		결 재		
수	시간				
	번호		· 공 람		
처 리 과					
담 당 자					

제 목 : 원인자부담공사(소화전 이설) 공사신고

1. 귀 사의 무궁한 발전을 기원합니다.

2. 『창덕궁 앞 도성한복판 주요가로 개선사업』을 시행함에 원인자부담공사(소화전 이설)와 관련하여 아래와 같이 시공사를 선정하여 공사하고자 보고하오니 검토 후 조치하여 주시기 바랍니다.

가. 공 사 명 : 『창덕궁 앞 도성한복판 주요가로 개선사업』 중 소화전 이설 공사

나. 공사기간 : 승인일 ~ 2019.12.31.

다. 시공업체 : 한국도시건설산업(주)

라. 관리관청 : 중부수도사업소 급수운영과

마. 공사위치


구 분	주 소	공 사 내 용	비 고
돈화문로	돈화문로 94 외 7개소	지상식 → 지하식	경계석 단차 5cm
	돈화문로 10길 2 외 3개소	지상식 위치 이동	경계석 단차 20cm
서순라길	서순라길 107 외 2개소	지상식 → 지하식	경계석 단차 5cm

창덕궁 앞 도성한복판 주요가로 개선사업

현 장 대 리 인 김 현 오



창덕궁 앞 도성한북판 주요가로 개선사업 소화전 이설 현황

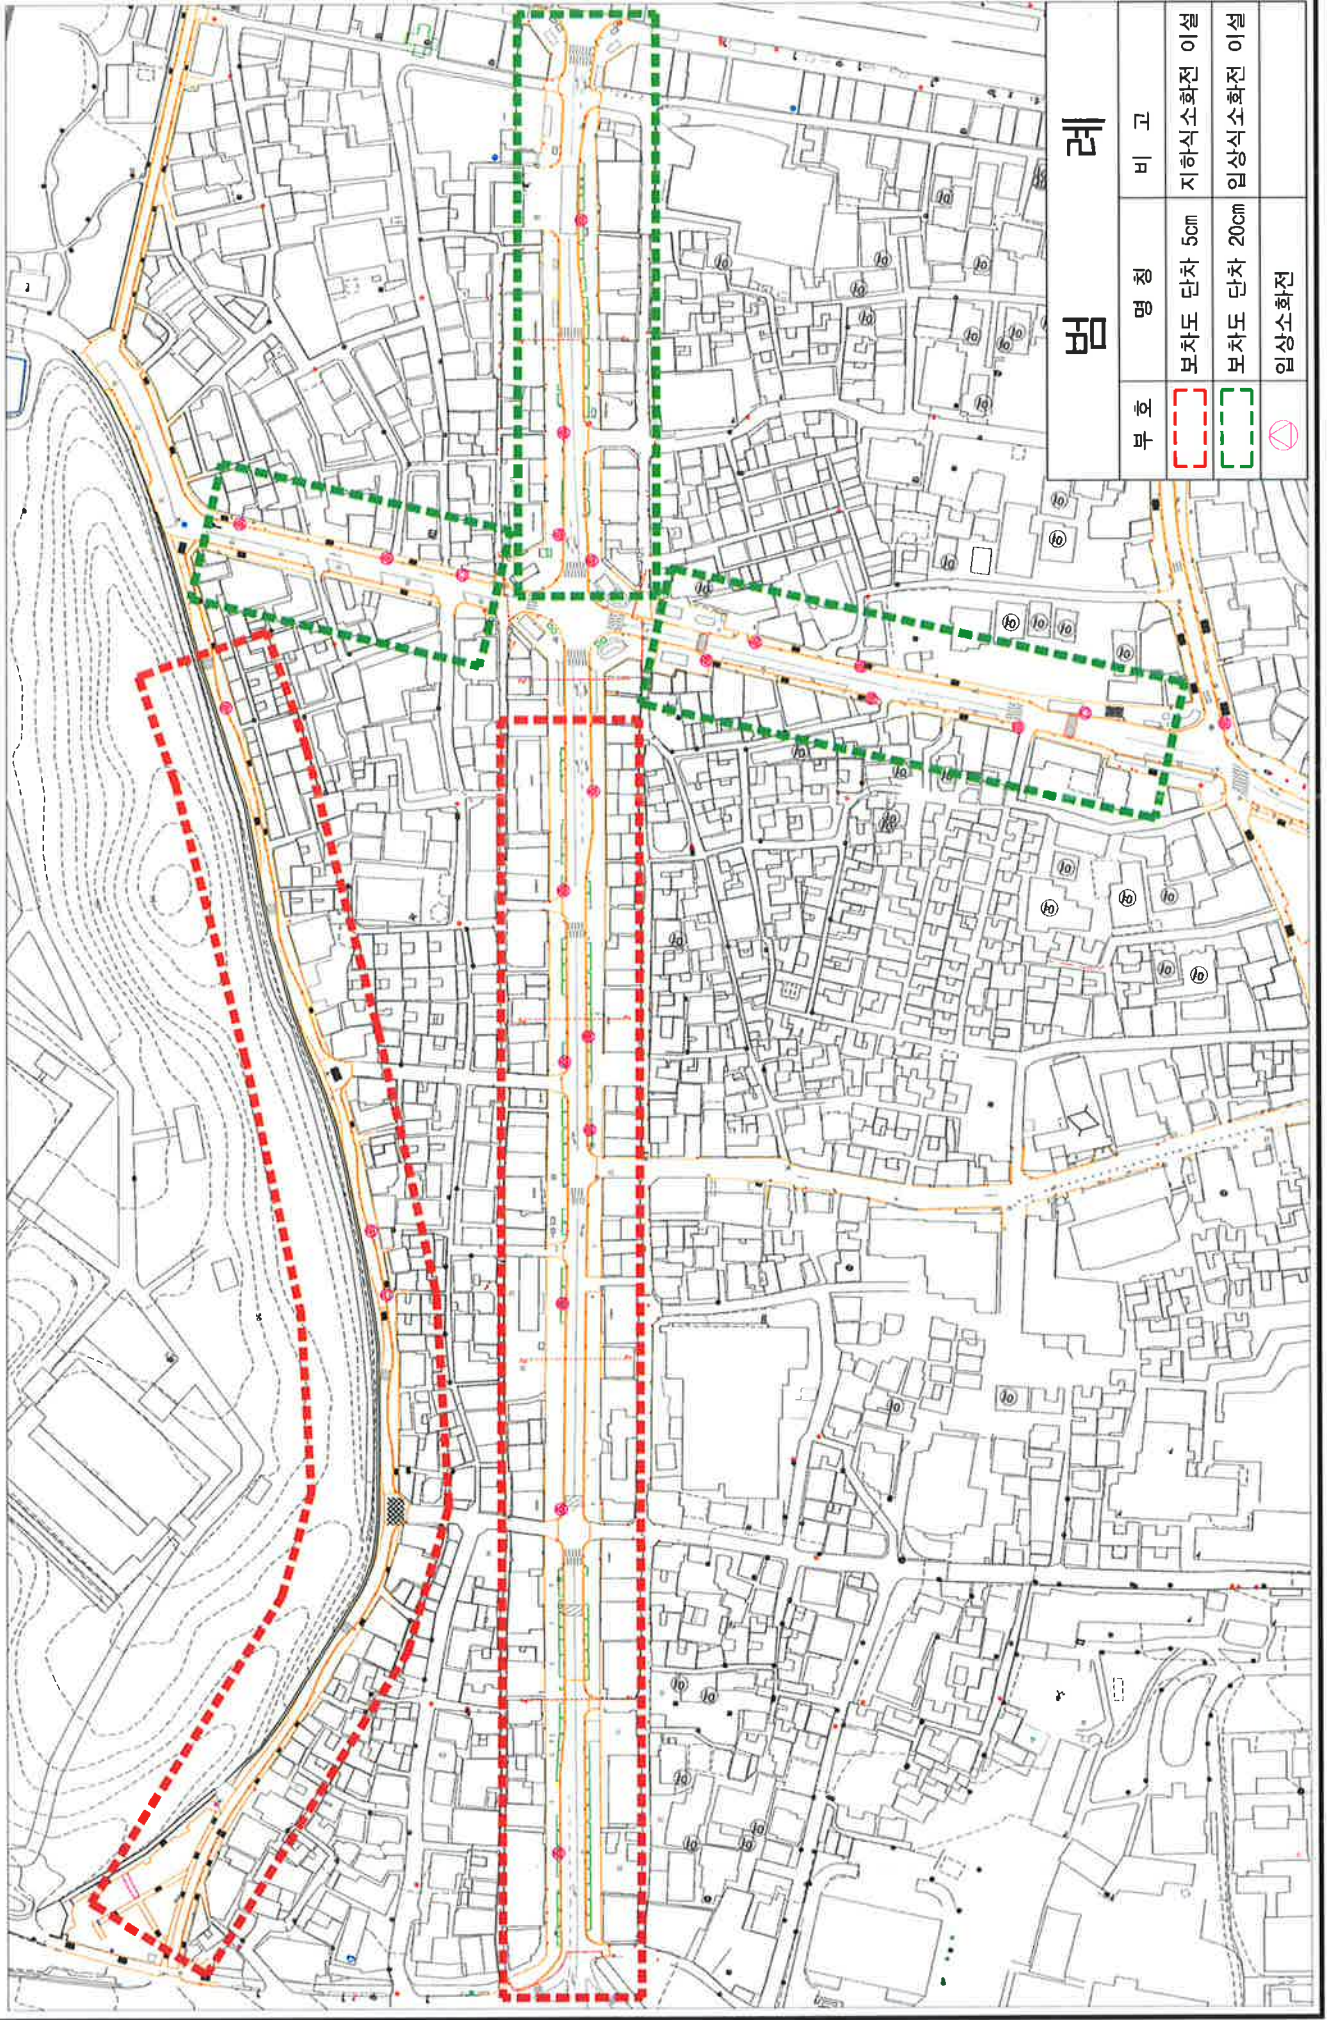

범		례	
부 호	명 칭	비 고	
①	보차도 단차 5cm	지하식소화전 이설	
②	보차도 단차 20cm	입상식소화전 이설	
③	입상소화전		

범례


부호	명칭	부호	명칭
①	입상소화전	㉑	우체통
②	공중전화기		

돈화문로 현장 현황도 (1구간)

S = 1 : 200(A1)
1 : 400(A3)



1 입상소화전

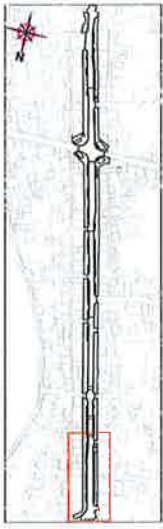



공 사 명	창덕궁 앞 도성환복관 주요기초 기본 및 실시설계(돈화문로)	시 별 칭	서울특별시	용 역 피 사	(주) 동채종합기술공사 DONGCHAE CONSTRUCTION & ENGINEERING CO., LTD.	속 력 (A1)	S = 1/200(A1) 1/400(A3)	설 계 일 자	2018. 10	소 보 영	소보영	공 영 상 의 사	공 영 상 의 사 문인필목공사	설 계 자	김병진	도 민 명	돈화문로 현장 현황도 (1구간)	도 민 번호	L-101
-------	----------------------------------	-------	-------	---------	---	----------	----------------------------	---------	----------	-------	-----	-----------	---------------------	-------	-----	-------	-------------------	--------	-------

범례

부호	명칭	부호	명칭
⊙	입상소화전	Ⓜ	우체통
○	공중전화기		

돈화문로 현장 현황도 (2구간)

S = 1 : 200(A1)
1 : 400(A3)

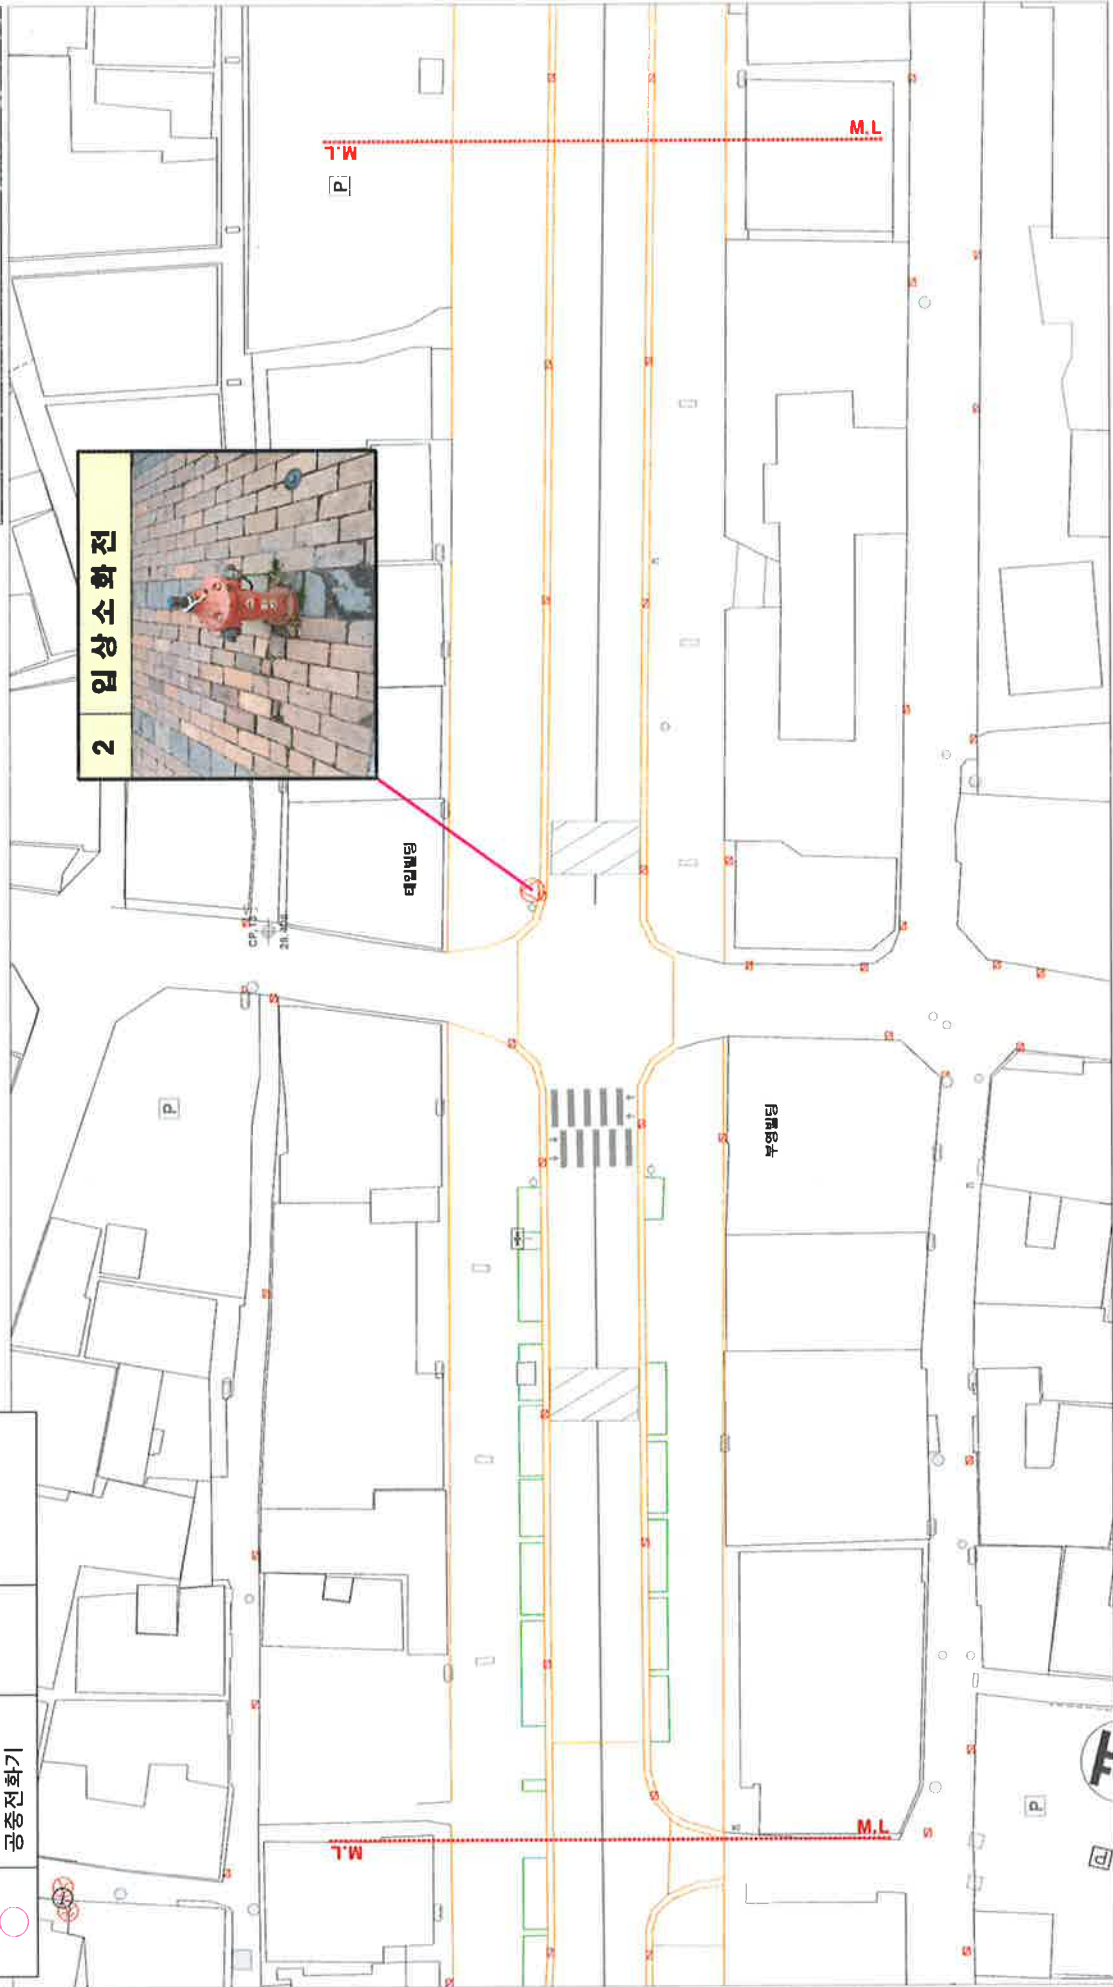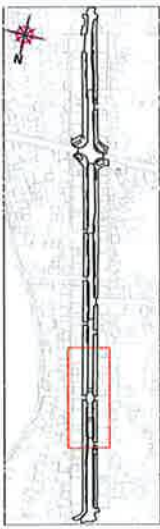


공사명	시행영	용역회사	설계일자	작성일자	도면번호
창덕궁 앞 도성현남부 주요기둥 기본 및 실시설계(돈화문로)	서울특별시	(주)동해종합기술공사 DONGHAE ENGINEERING CONSULTANTS CO.,LTD	2018. 10	2018. 10	L-102
			소보영	김법진	돈화문로 현장 현황도 (2구간)

범례

부호	명칭	부호	명칭
⊙	입상소화전	Ⓜ	우체통
○	공중전화기		

돈화문로 현장 현황도 (3구간)

S = 1 : 200(A1)
1 : 400(A3)

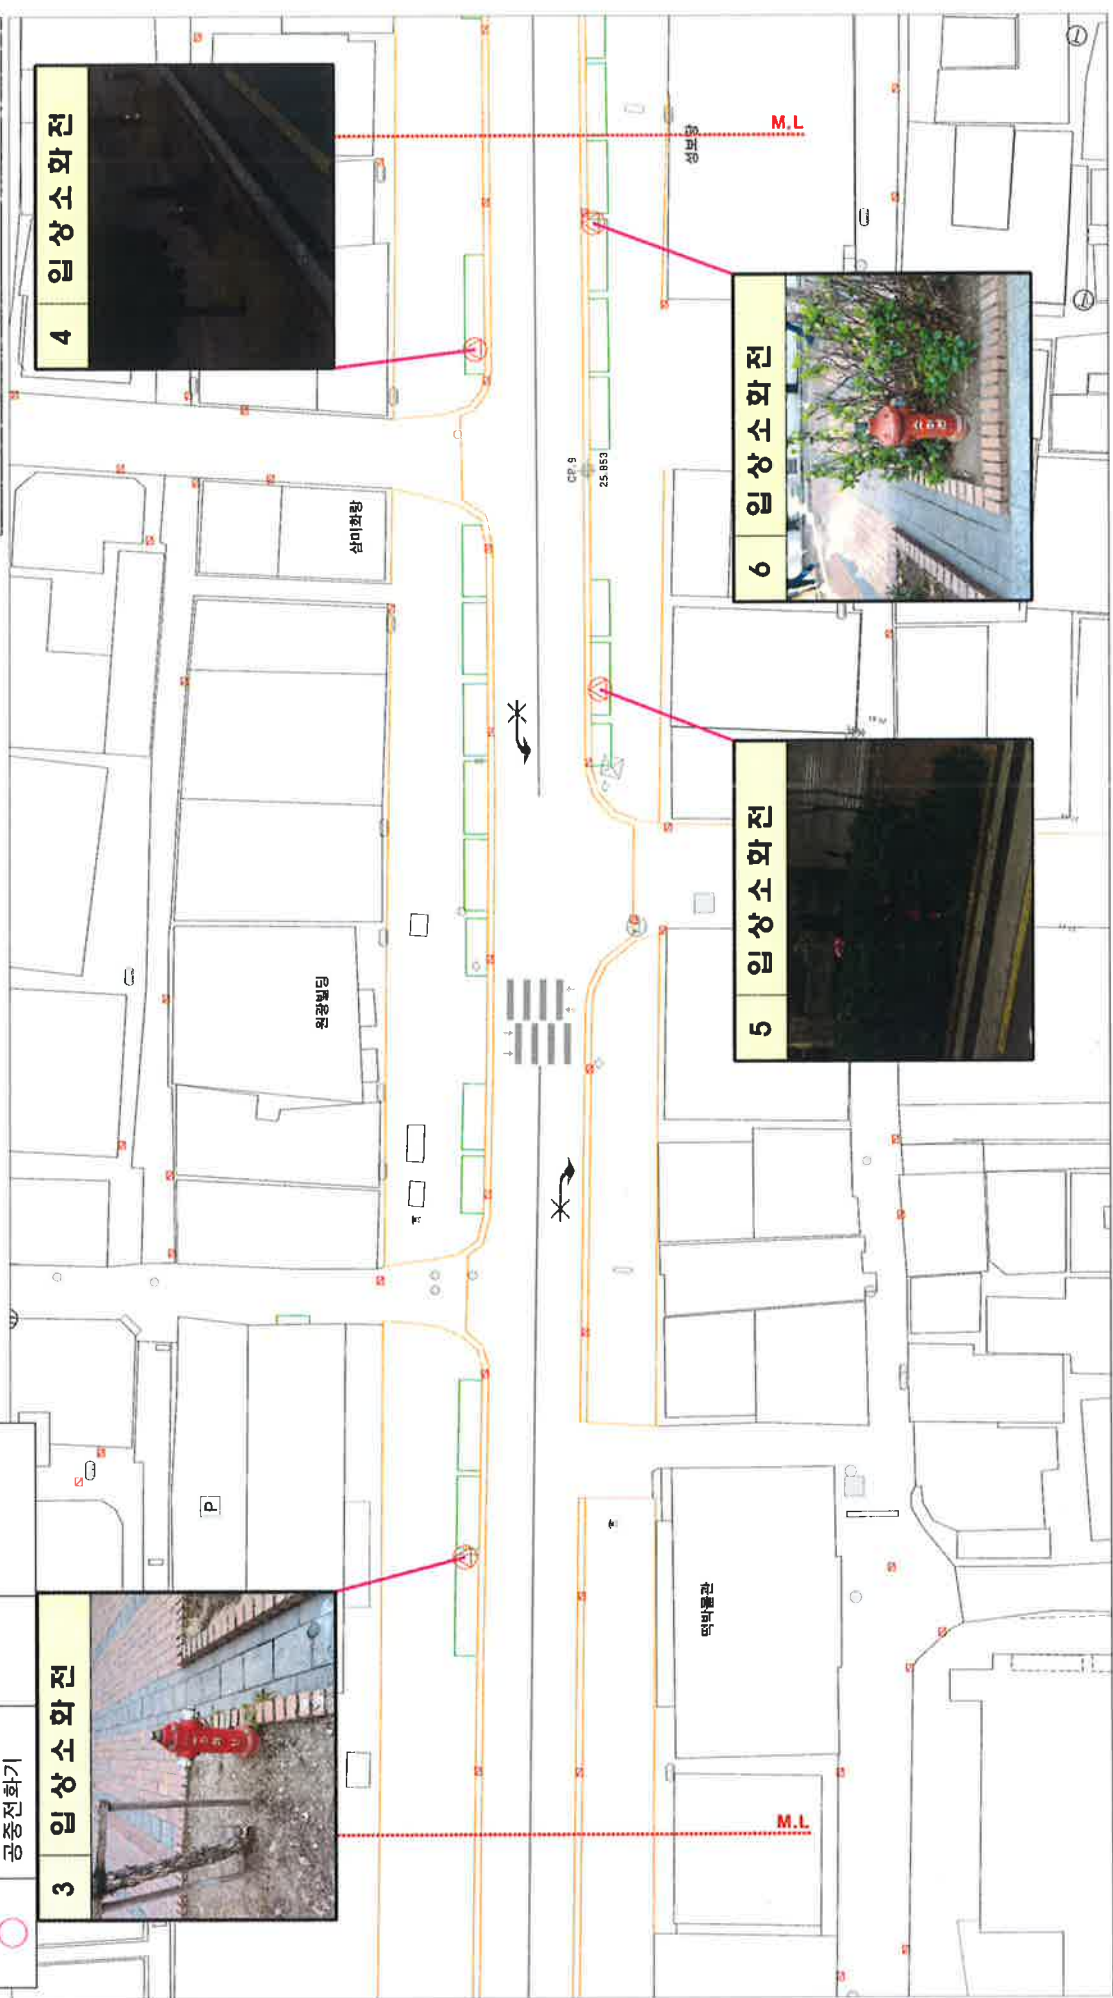


공시명	시명칭	용역회사	축척(A1)	상계일자	고도표달자	도면번호
광역시도정확측량주요기준기초심시설계(돈화문로)	서울특별시	(주)동해종합기술공사 DONGHAE INDOOR PROFESSIONAL SERVICE CO., LTD.	S = 1/200(A1) 1/400(A3)	2018. 10	2018. 10	L-103
				소보영	김범진	돈화문로 현장 현황도 (3구간)

범례

부호	명칭	부호	명칭
⊙	입상소화전	Ⓜ	우체통
○	공중전화기		

돈화문로 현장 현황도 (4구간)

S = 1 : 200(A1)
1 : 400(A3)

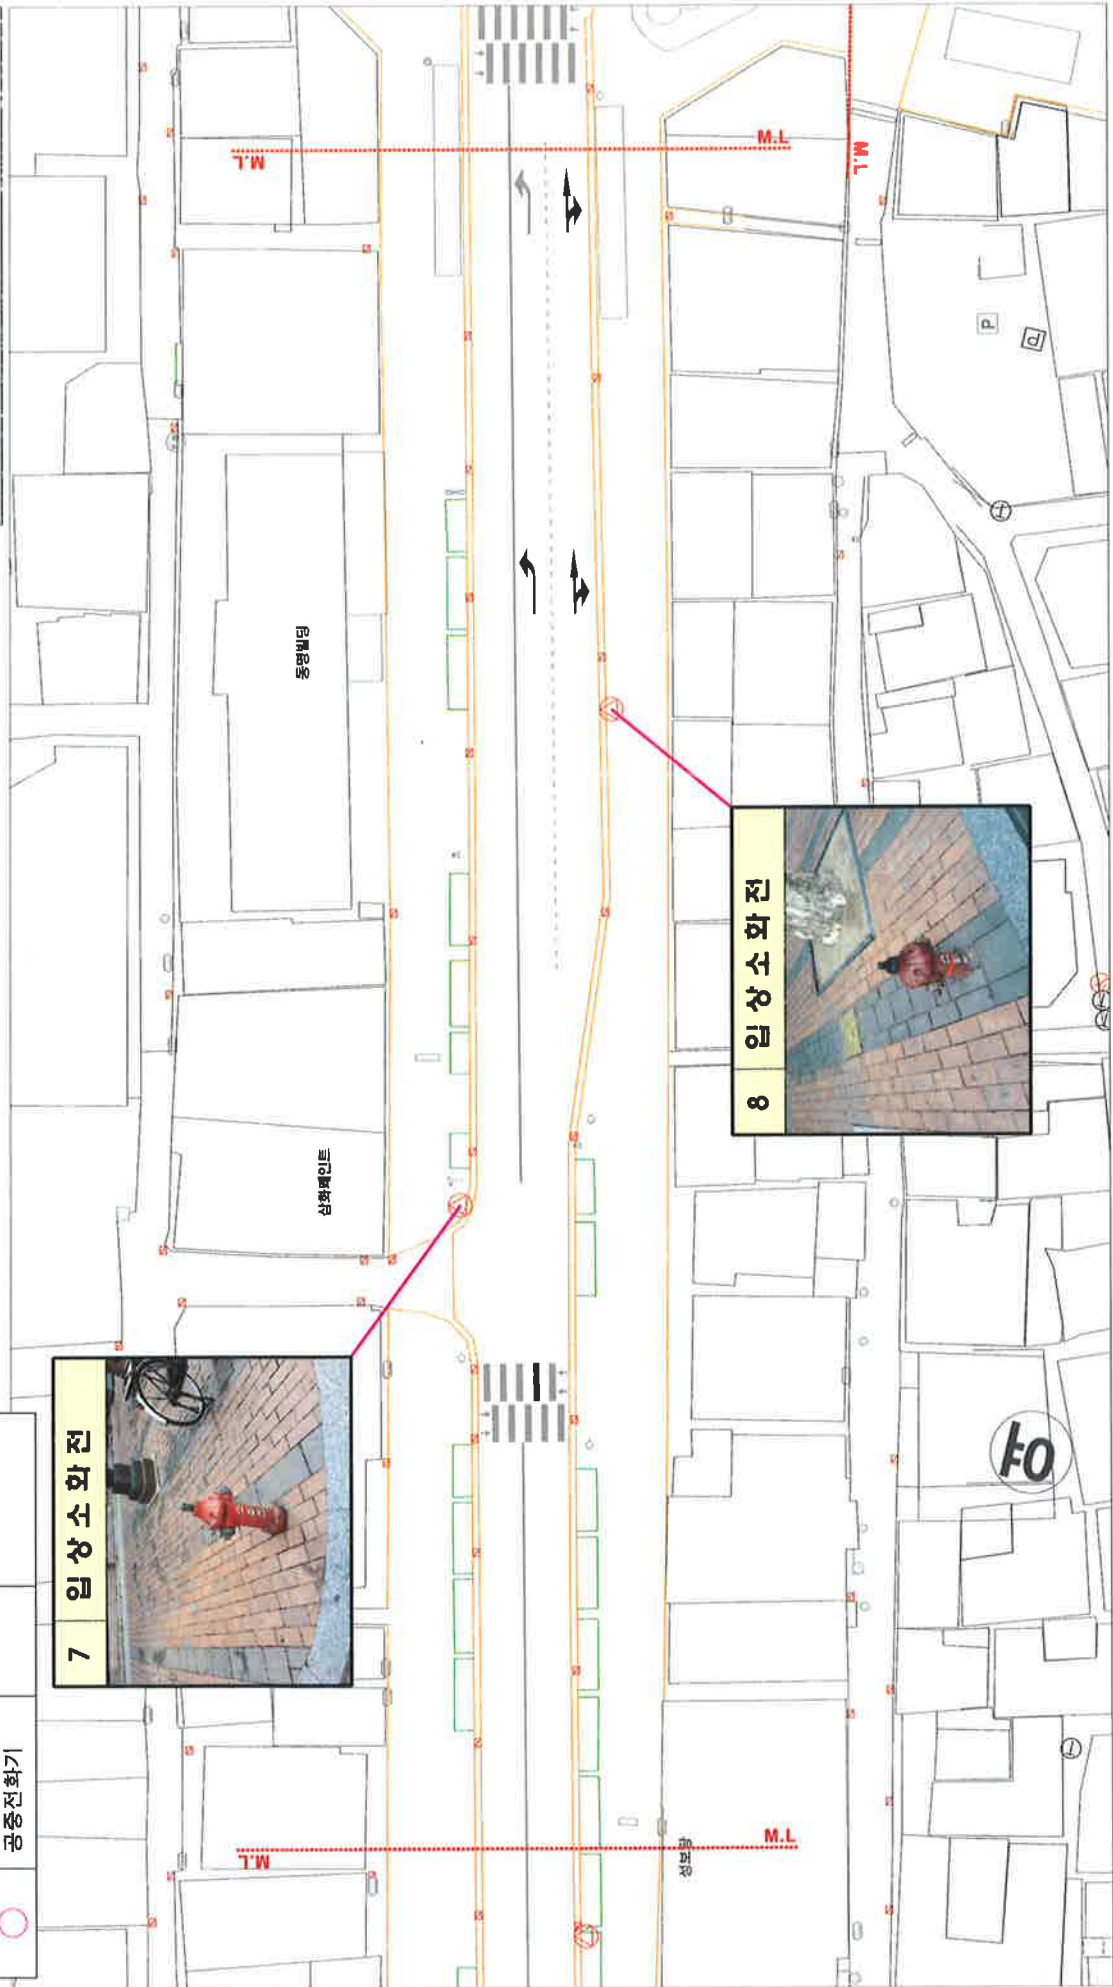

7 입상소화전



8 입상소화전


공시명	광역시	영역회사	(주)동해종합기술공사 DONGHAE ENGINEERING & CONSTRUCTION CO., LTD.	설계일자	2018. 10	소보명	소보영	검정인	김병진	도면번호	L-104
장르	도시계획	주요기공	기공 및 실시(설계(돈화문로))	작성일자	2018. 10	소보명	소보영	검정인	김병진	도면번호	L-104
작성일자	2018. 10	작성인	김병진	작성일자	2018. 10	작성인	김병진	작성일자	2018. 10	작성인	김병진

범례

부호	명칭	부호	명칭
⊙	입상소화전	Ⓜ	우체통
○	공중전화기		

돈화문로 현장 현황도 (5구간)

S = 1 : 200(A1)
1 : 400(A3)

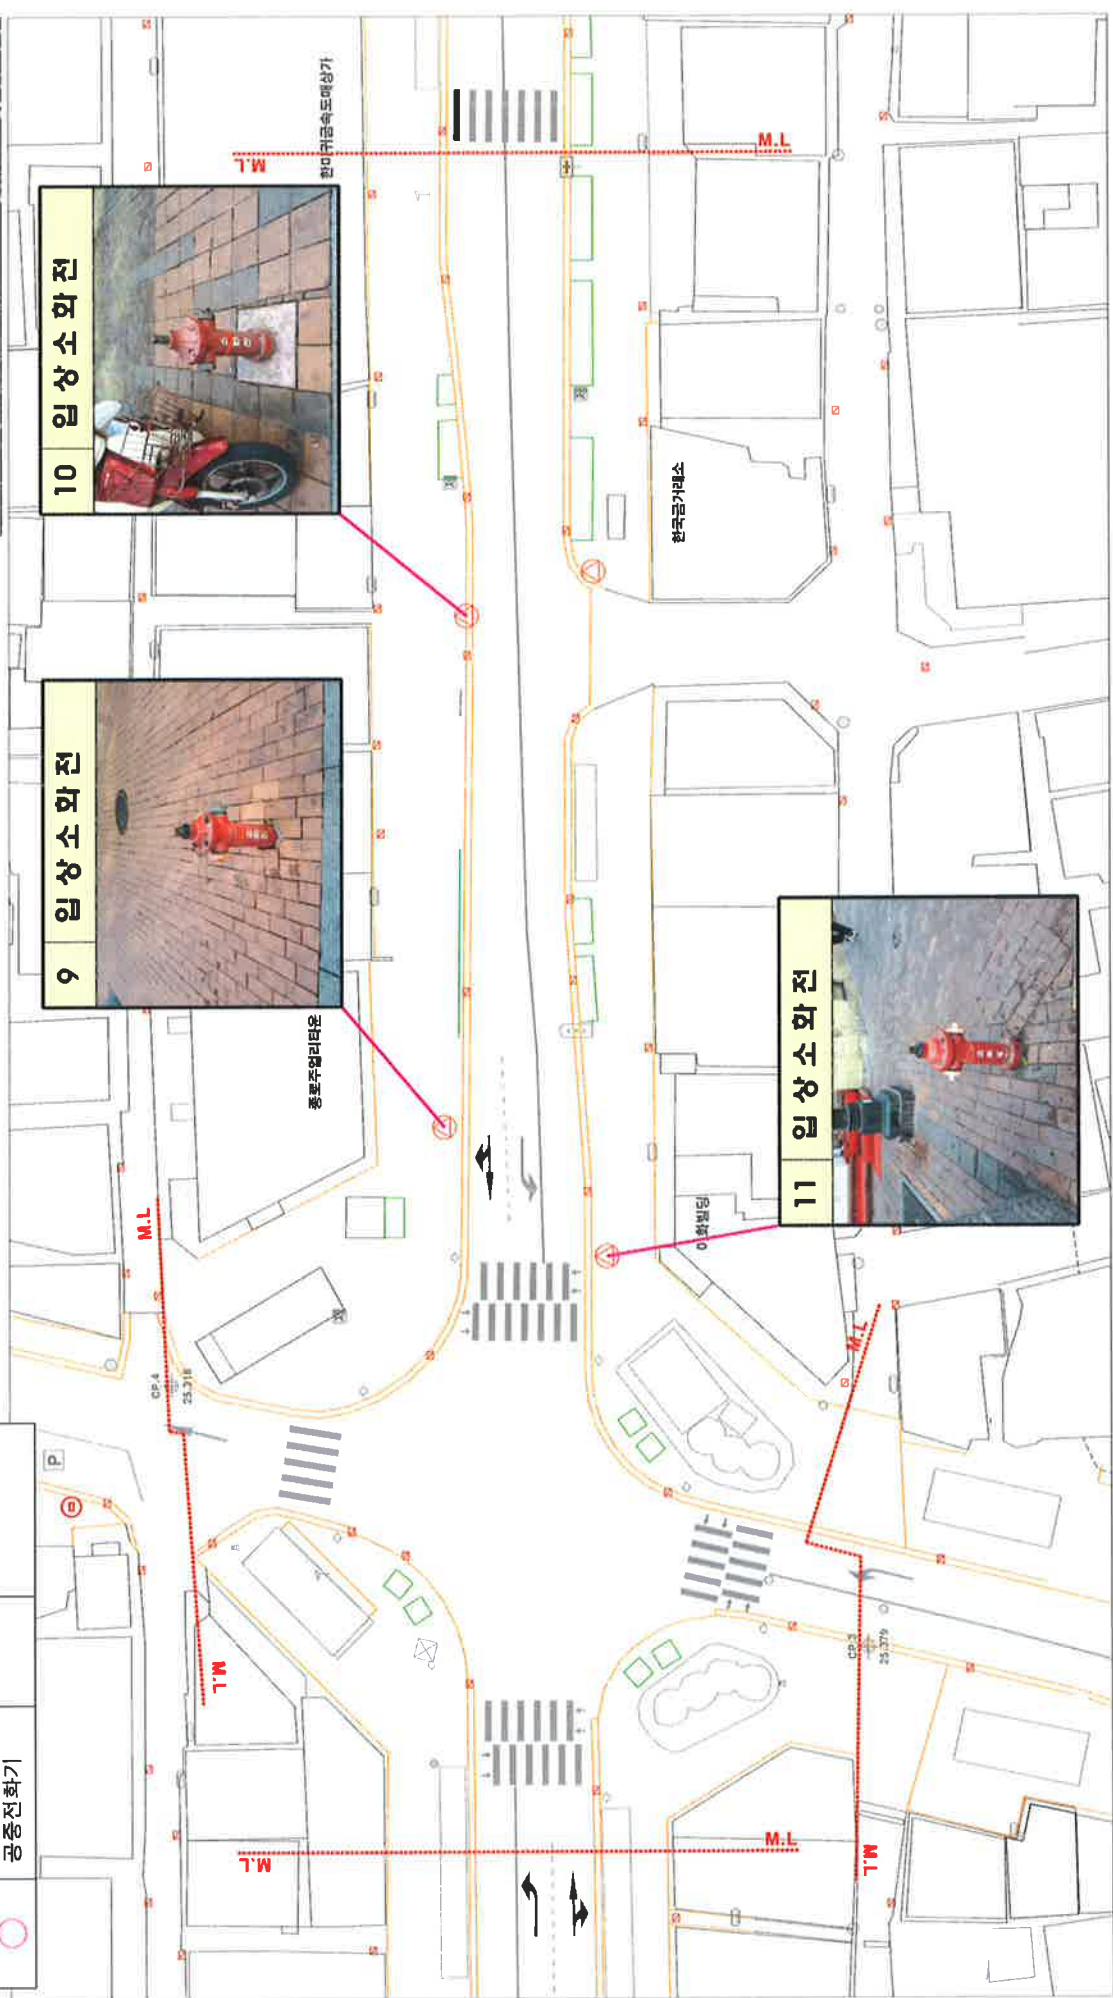


공시명	광역시명	용역회사	속역(A1)	설계일자	과도표(필요시)	작성일자	도면번호
광역시청 도시계획과 (도시계획(돈화문로))	서울특별시	(주)동해종합기술공사 DONGHAE ENGINEERING & CONSTRUCTION CO., LTD.	S = 1/200(A1) 1/400(A3)	2018. 10	소보영	2018. 10	L-105
					김병진	돈화문로 현장 현황도 (5구간)	

범례

부호	명칭	부호	명칭
⊙	입상소화전	Ⓜ	우체통
○	공중전화기		

돈화문로 확장 현황도 (6구간)

S = 1 : 200(A1)
1 : 400(A3)

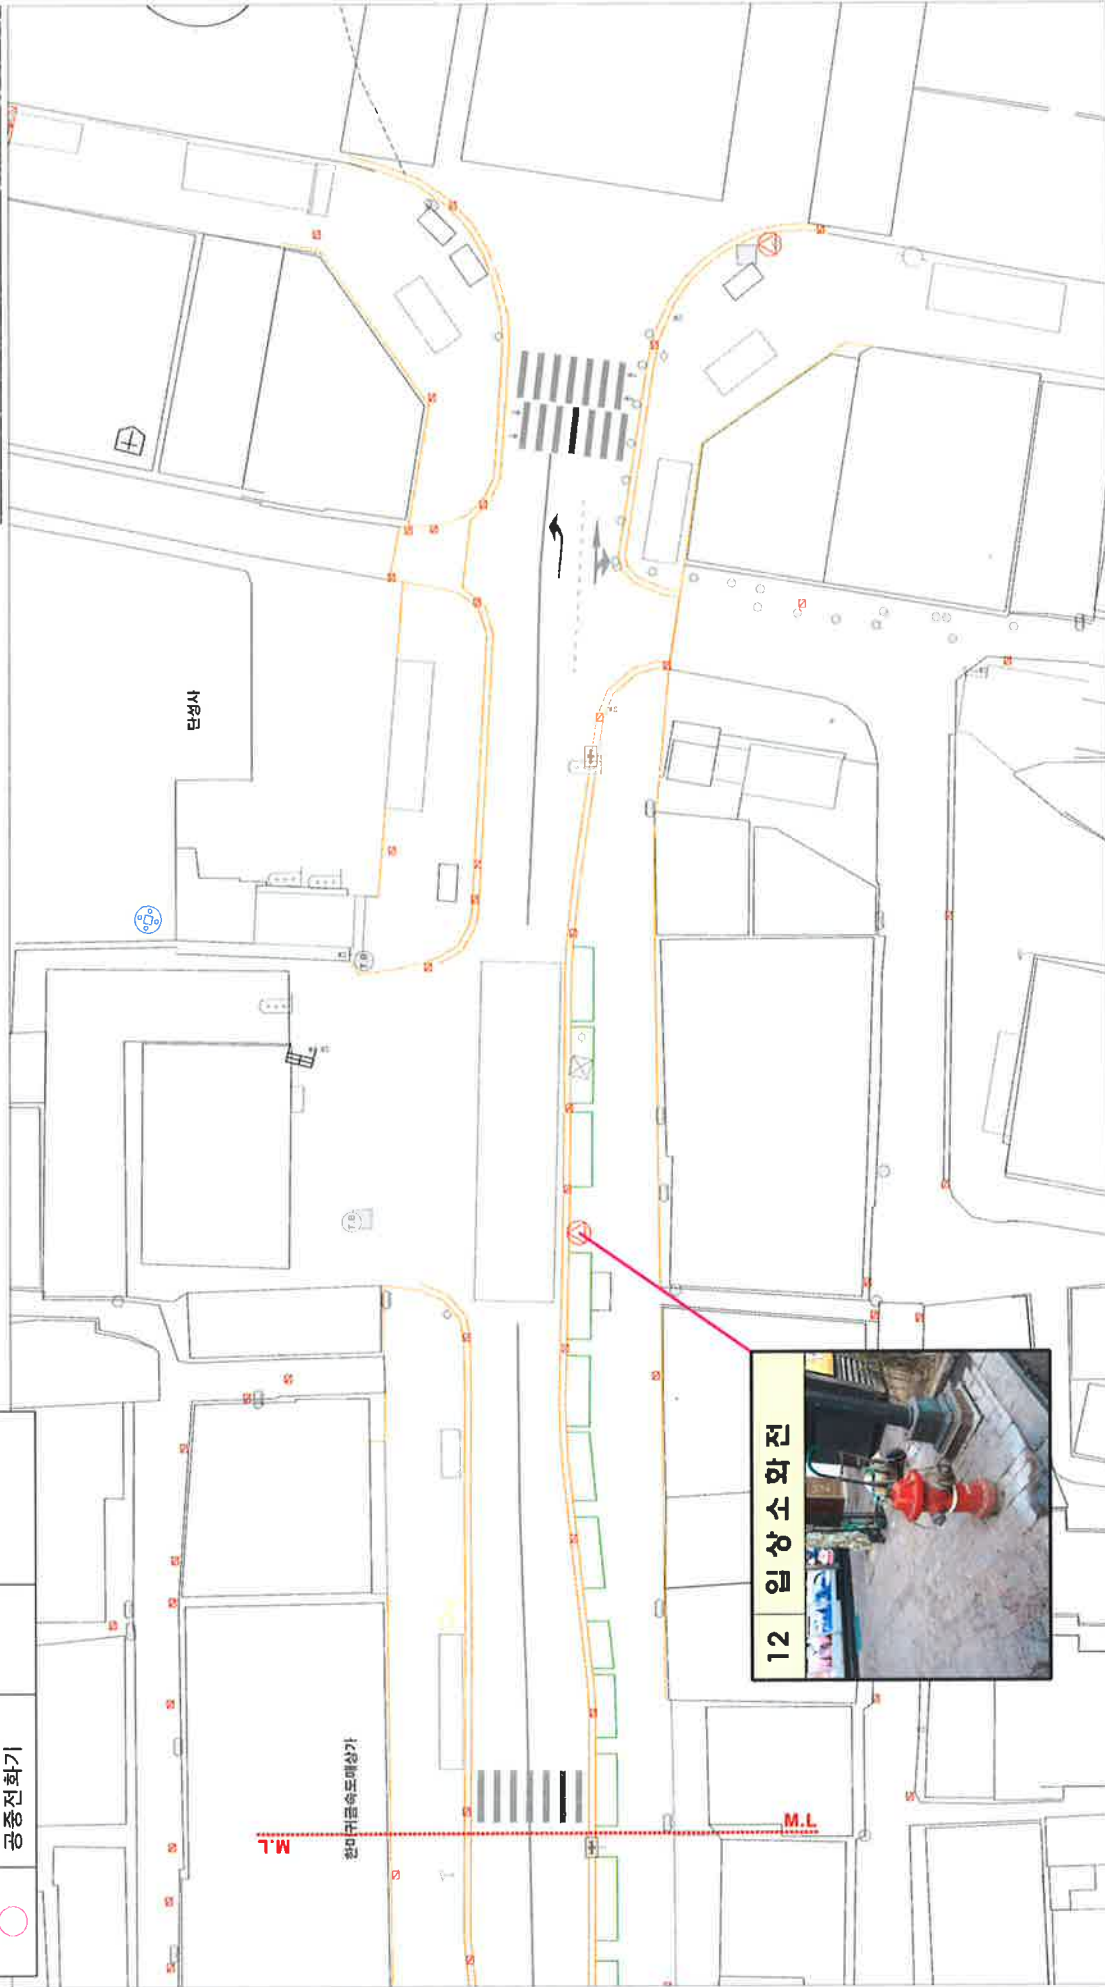


12 입상소화전



공시명	시행일	용역회사	축척(A1) S = 1/200(A1) 1/400(A3)	설계일자	2018. 10	소보명	김범진	도면번호	L-106
참여금 할 도영한남한 주요기로 기본 및 심시설계(돈화문로)	서울특별시	(주)동해종합기술공사 DONGHAENG JOURNAL ENGINEERING & CONSTRUCTION CO., LTD.		2018. 10	2018. 10	소보명	김범진	돈화문로 확장 현황도 (6구간)	L-106

서순라길 현장 현황도 (3구역)

S = 1 : 200

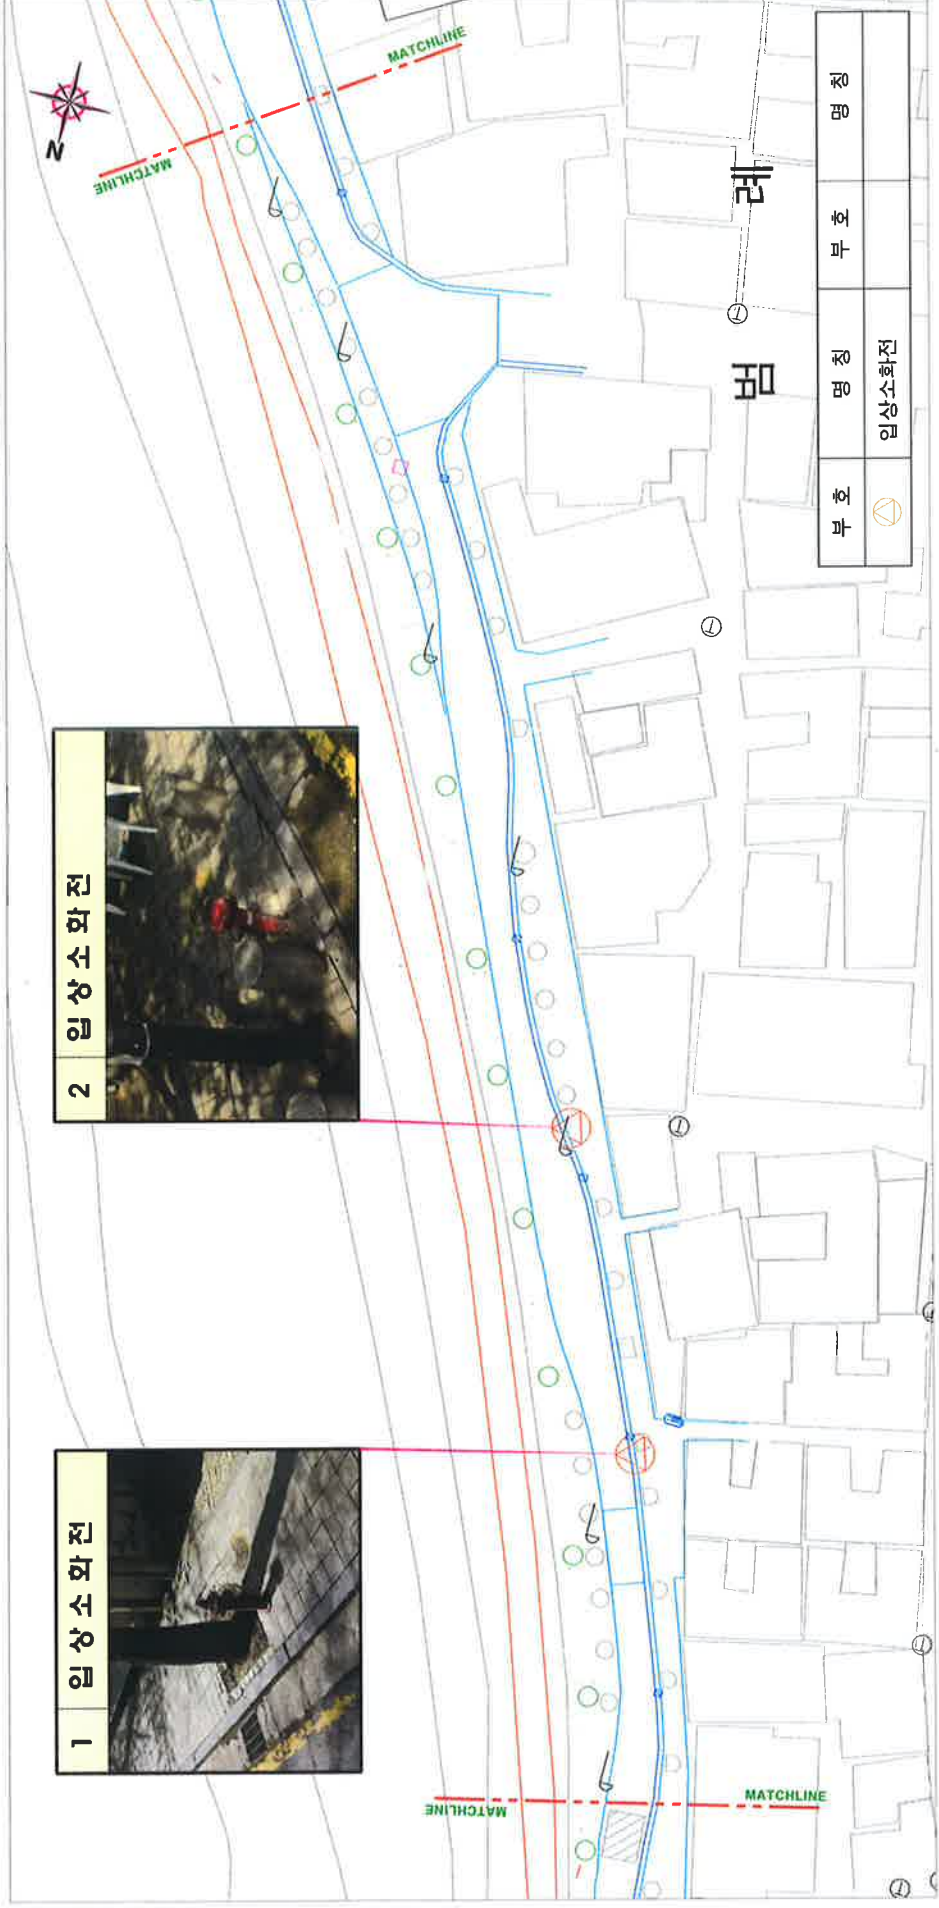


부호	명칭	부호	명칭
⊙	입상소화전	⊙	명칭


창의공 양도성인발판 주유기본 기본 및 심시설계(서순라길)	시행장	서울특별시	용역회사	(주)동매종합기술공사 DONGMAE ENGINEERING & CONSULTANTS CO., LTD.	속척(A1)	S=1/200	2018. 10	소보형	최민준	김민준	김민준	도면번호	L-103
---------------------------------	-----	-------	------	--	--------	---------	----------	-----	-----	-----	-----	------	-------

서순라길 현장 현황도 (4구역)

S = 1 : 200

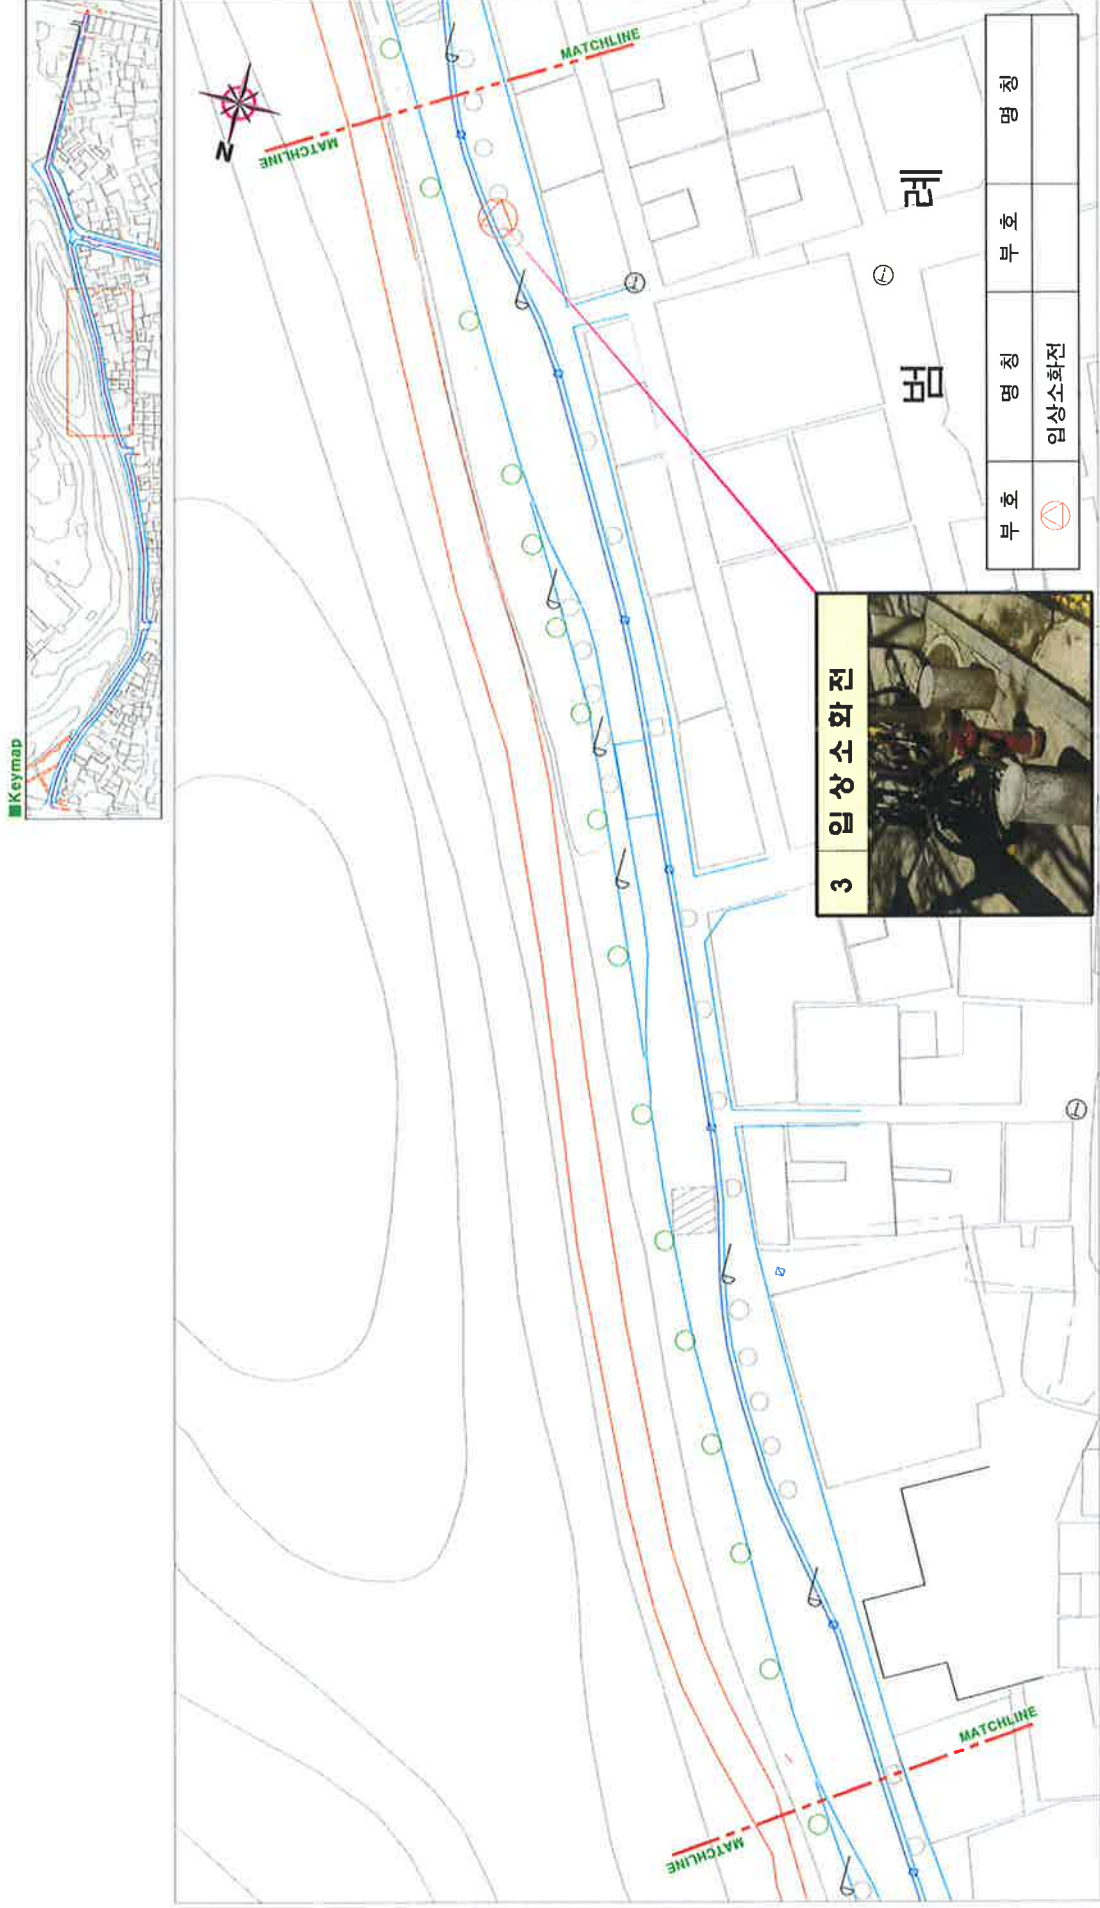

부호	명칭	부호	명칭
⊙	입상소화전		

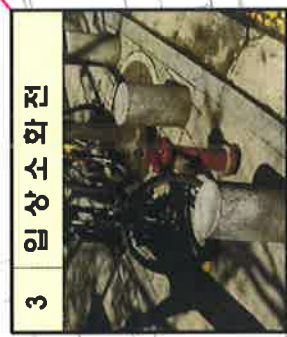

공 사 명	시 행 정	용 역 회 사	축 록 (A1)	설 계 일 자	주 소	주 소	주 소	주 소	도 면 번 호
청담동 앞도성안복판 주요기문 기본 및 실시설계(서순라길)	서울특별시	(주)동해종합기술공사 DONGHAE ENGINEERING & CONSULTANT CO., LTD.	S=1/200	2018. 10	소포영	김정진	서순라길 현장 현황도 (4구역)	L-104	