


# 사당/I/C 가로등 설비 평면도

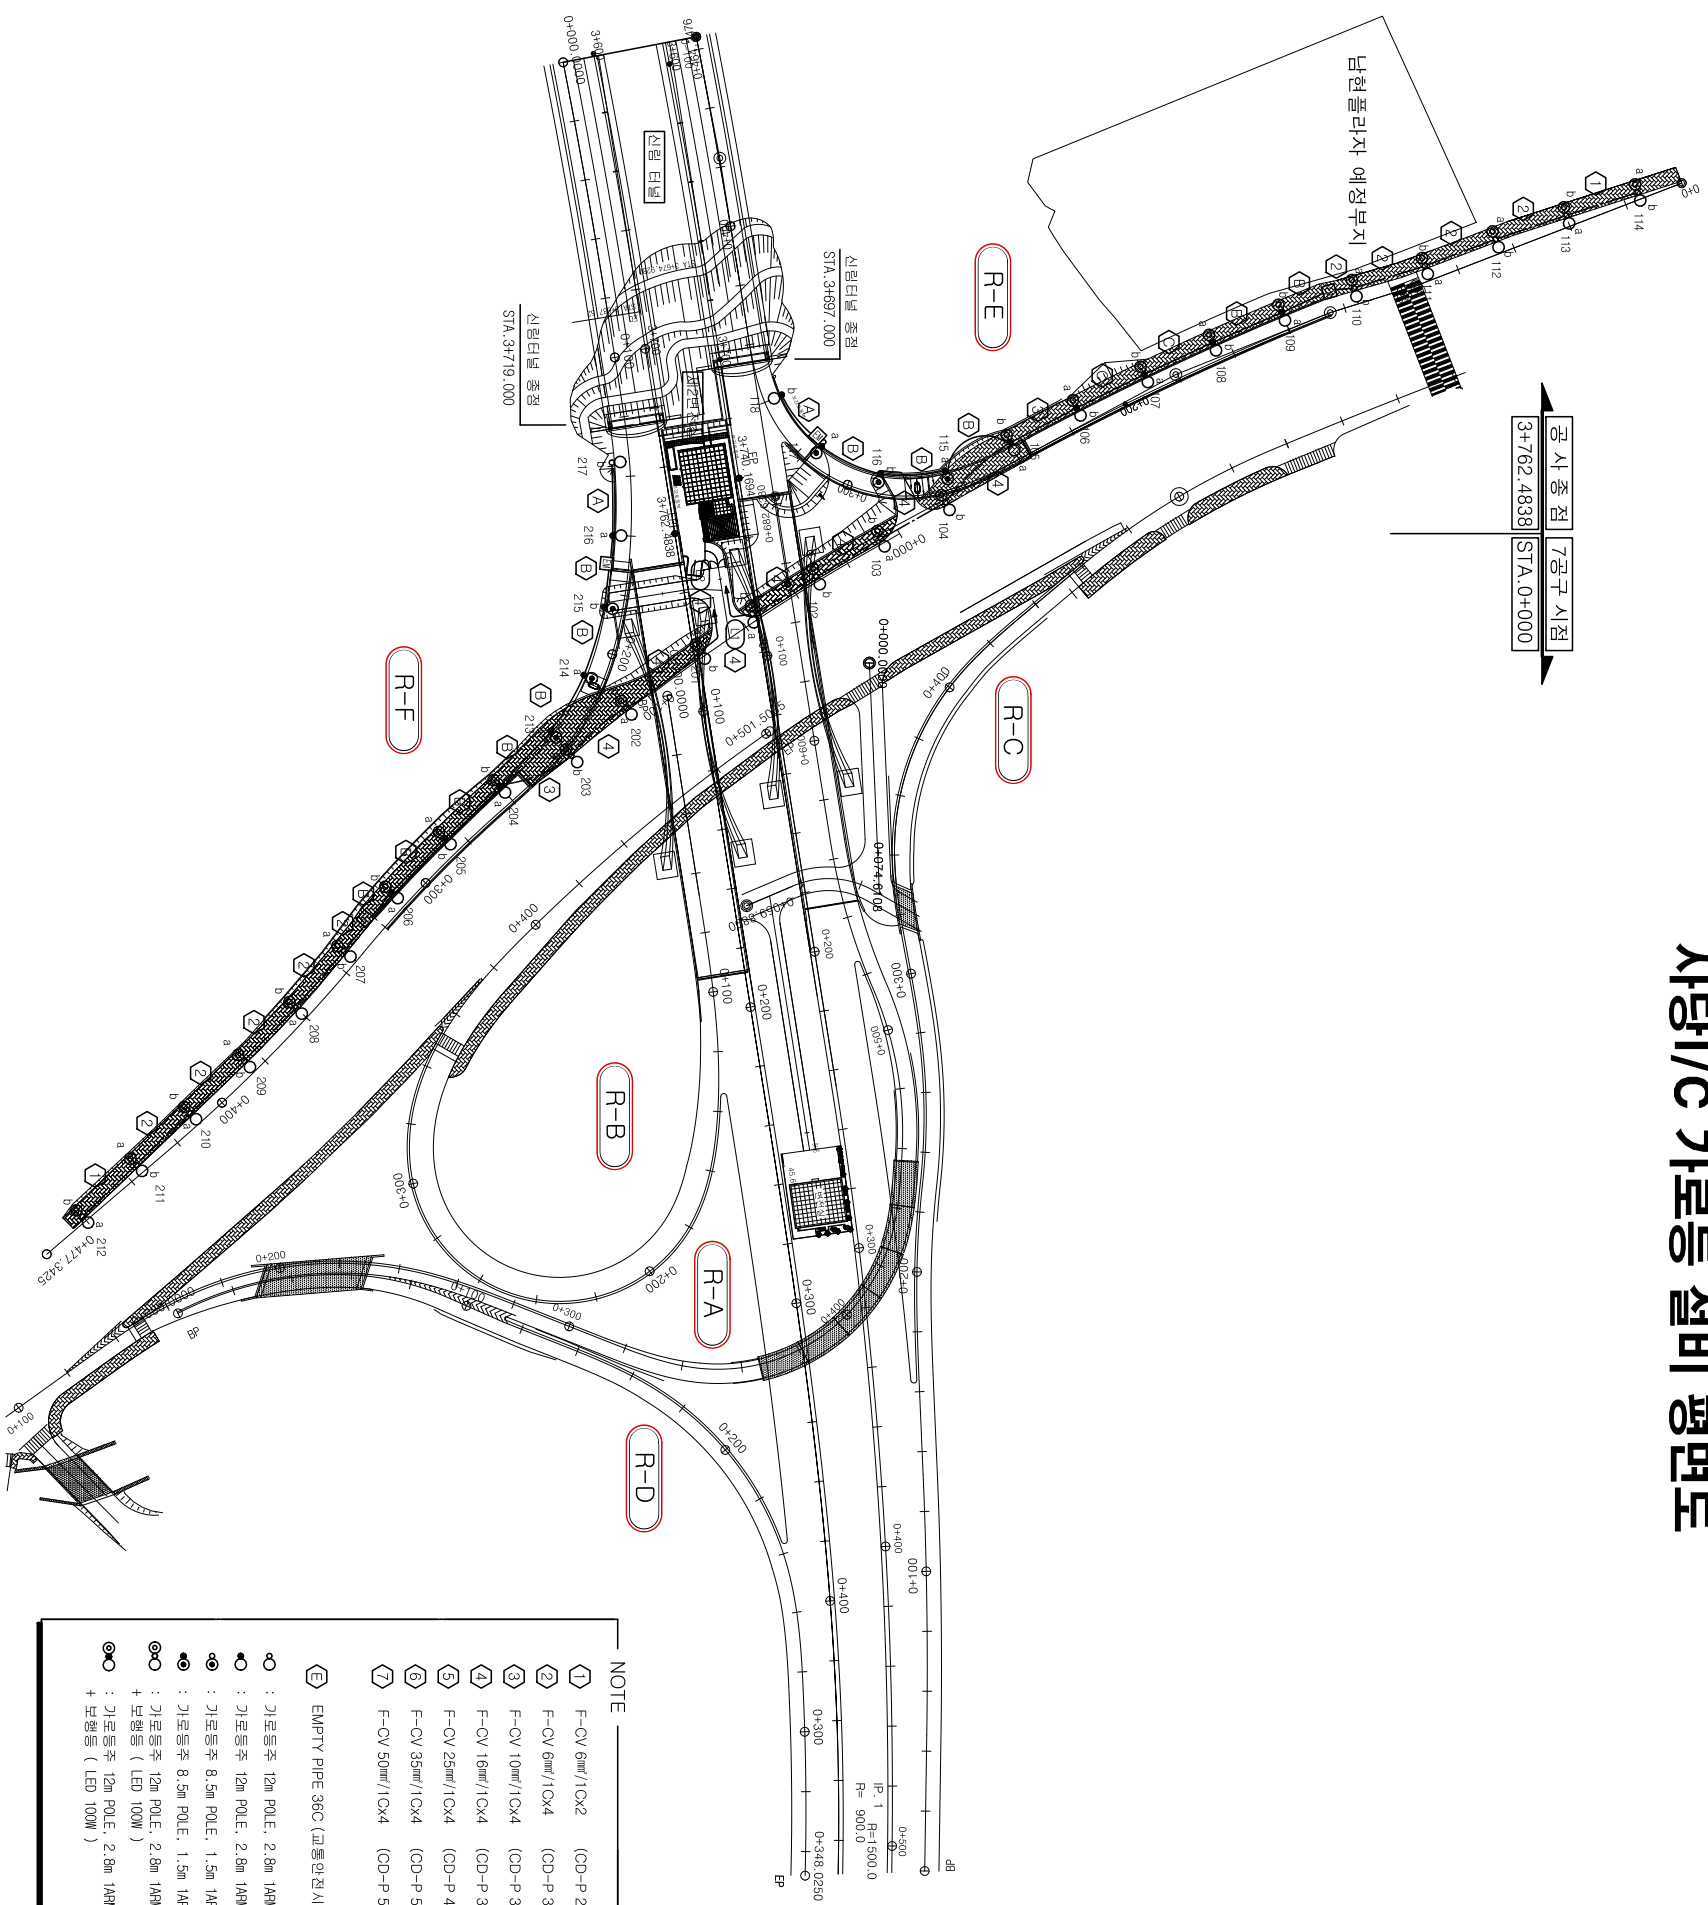

NOTE

① F-CV 6mm/10x4 (CD-P 28C)	Ⓐ F-CV 6mm/10x4, F-GV 6mm (CD-P 28C)
② F-CV 6mm/10x4 (CD-P 38C)	Ⓑ F-CV 6mm/10x4, F-GV 6mm (CD-P 38C)
③ F-CV 10mm/10x4 (CD-P 38C)	Ⓒ F-CV 10mm/10x4, F-GV 6mm (CD-P 38C)
④ F-CV 18mm/10x4 (CD-P 38C)	Ⓓ F-CV 18mm/10x4, F-GV 6mm (CD-P 42C)
⑤ F-CV 25mm/10x4 (CD-P 42C)	Ⓔ F-CV 25mm/10x4, F-GV 6mm (CD-P 54C)
⑥ F-CV 35mm/10x4 (CD-P 54C)	Ⓕ F-CV 35mm/10x4, F-GV 6mm (CD-P 54C)
⑦ F-CV 50mm/10x4 (CD-P 54C)	Ⓖ F-CV 50mm/10x4, F-GV 6mm (CD-P 54C)
ⓔ EMPTY PIPE 38C (교통안전시설용 전시공 배관)	
○ : 가로등주 12m POLE, 2.8m 14RM, LED 200W (토공)	■ : 첩로 BOX 등기구 NH 250W
● : 가로등주 12m POLE, 2.8m 14RM, LED 200W (구조체)	▣ : 가로등 분전함
⦿ : 가로등주 8.5m POLE, 1.5m 14RM, LED 150W (토공)	▤ : HAND HOLE 800x800x800
⦿ : 가로등주 8.5m POLE, 1.5m 14RM, LED 150W (구조체)	▥ : EMPTY PIPE (벽관 φ100) x 2
⦿ : 가로등주 12m POLE, 2.8m 14RM, LED 200W (토공)	
⦿ : 가로등주 12m POLE, 2.8m 14RM, LED 200W (구조체)	

사 업 시 행 자	공 사 명	용 역 사	설 계 참 여 자	도 면 명	축 척	도 면
강남순환도로 (주)	강남순환 도시고속도로 민간투자사업 변경설계용역 (6공구)	SINWOOD, C (주) 신우디엔씨	구 분 시안책임자 김은수 심사자 임동재 허지현 이태경	도 면 명 사당/I/C 가로등 설비 평면도	1:1,200	E-234