


은평구 역촌동 서부경찰서 교통안전시설물 설치공사

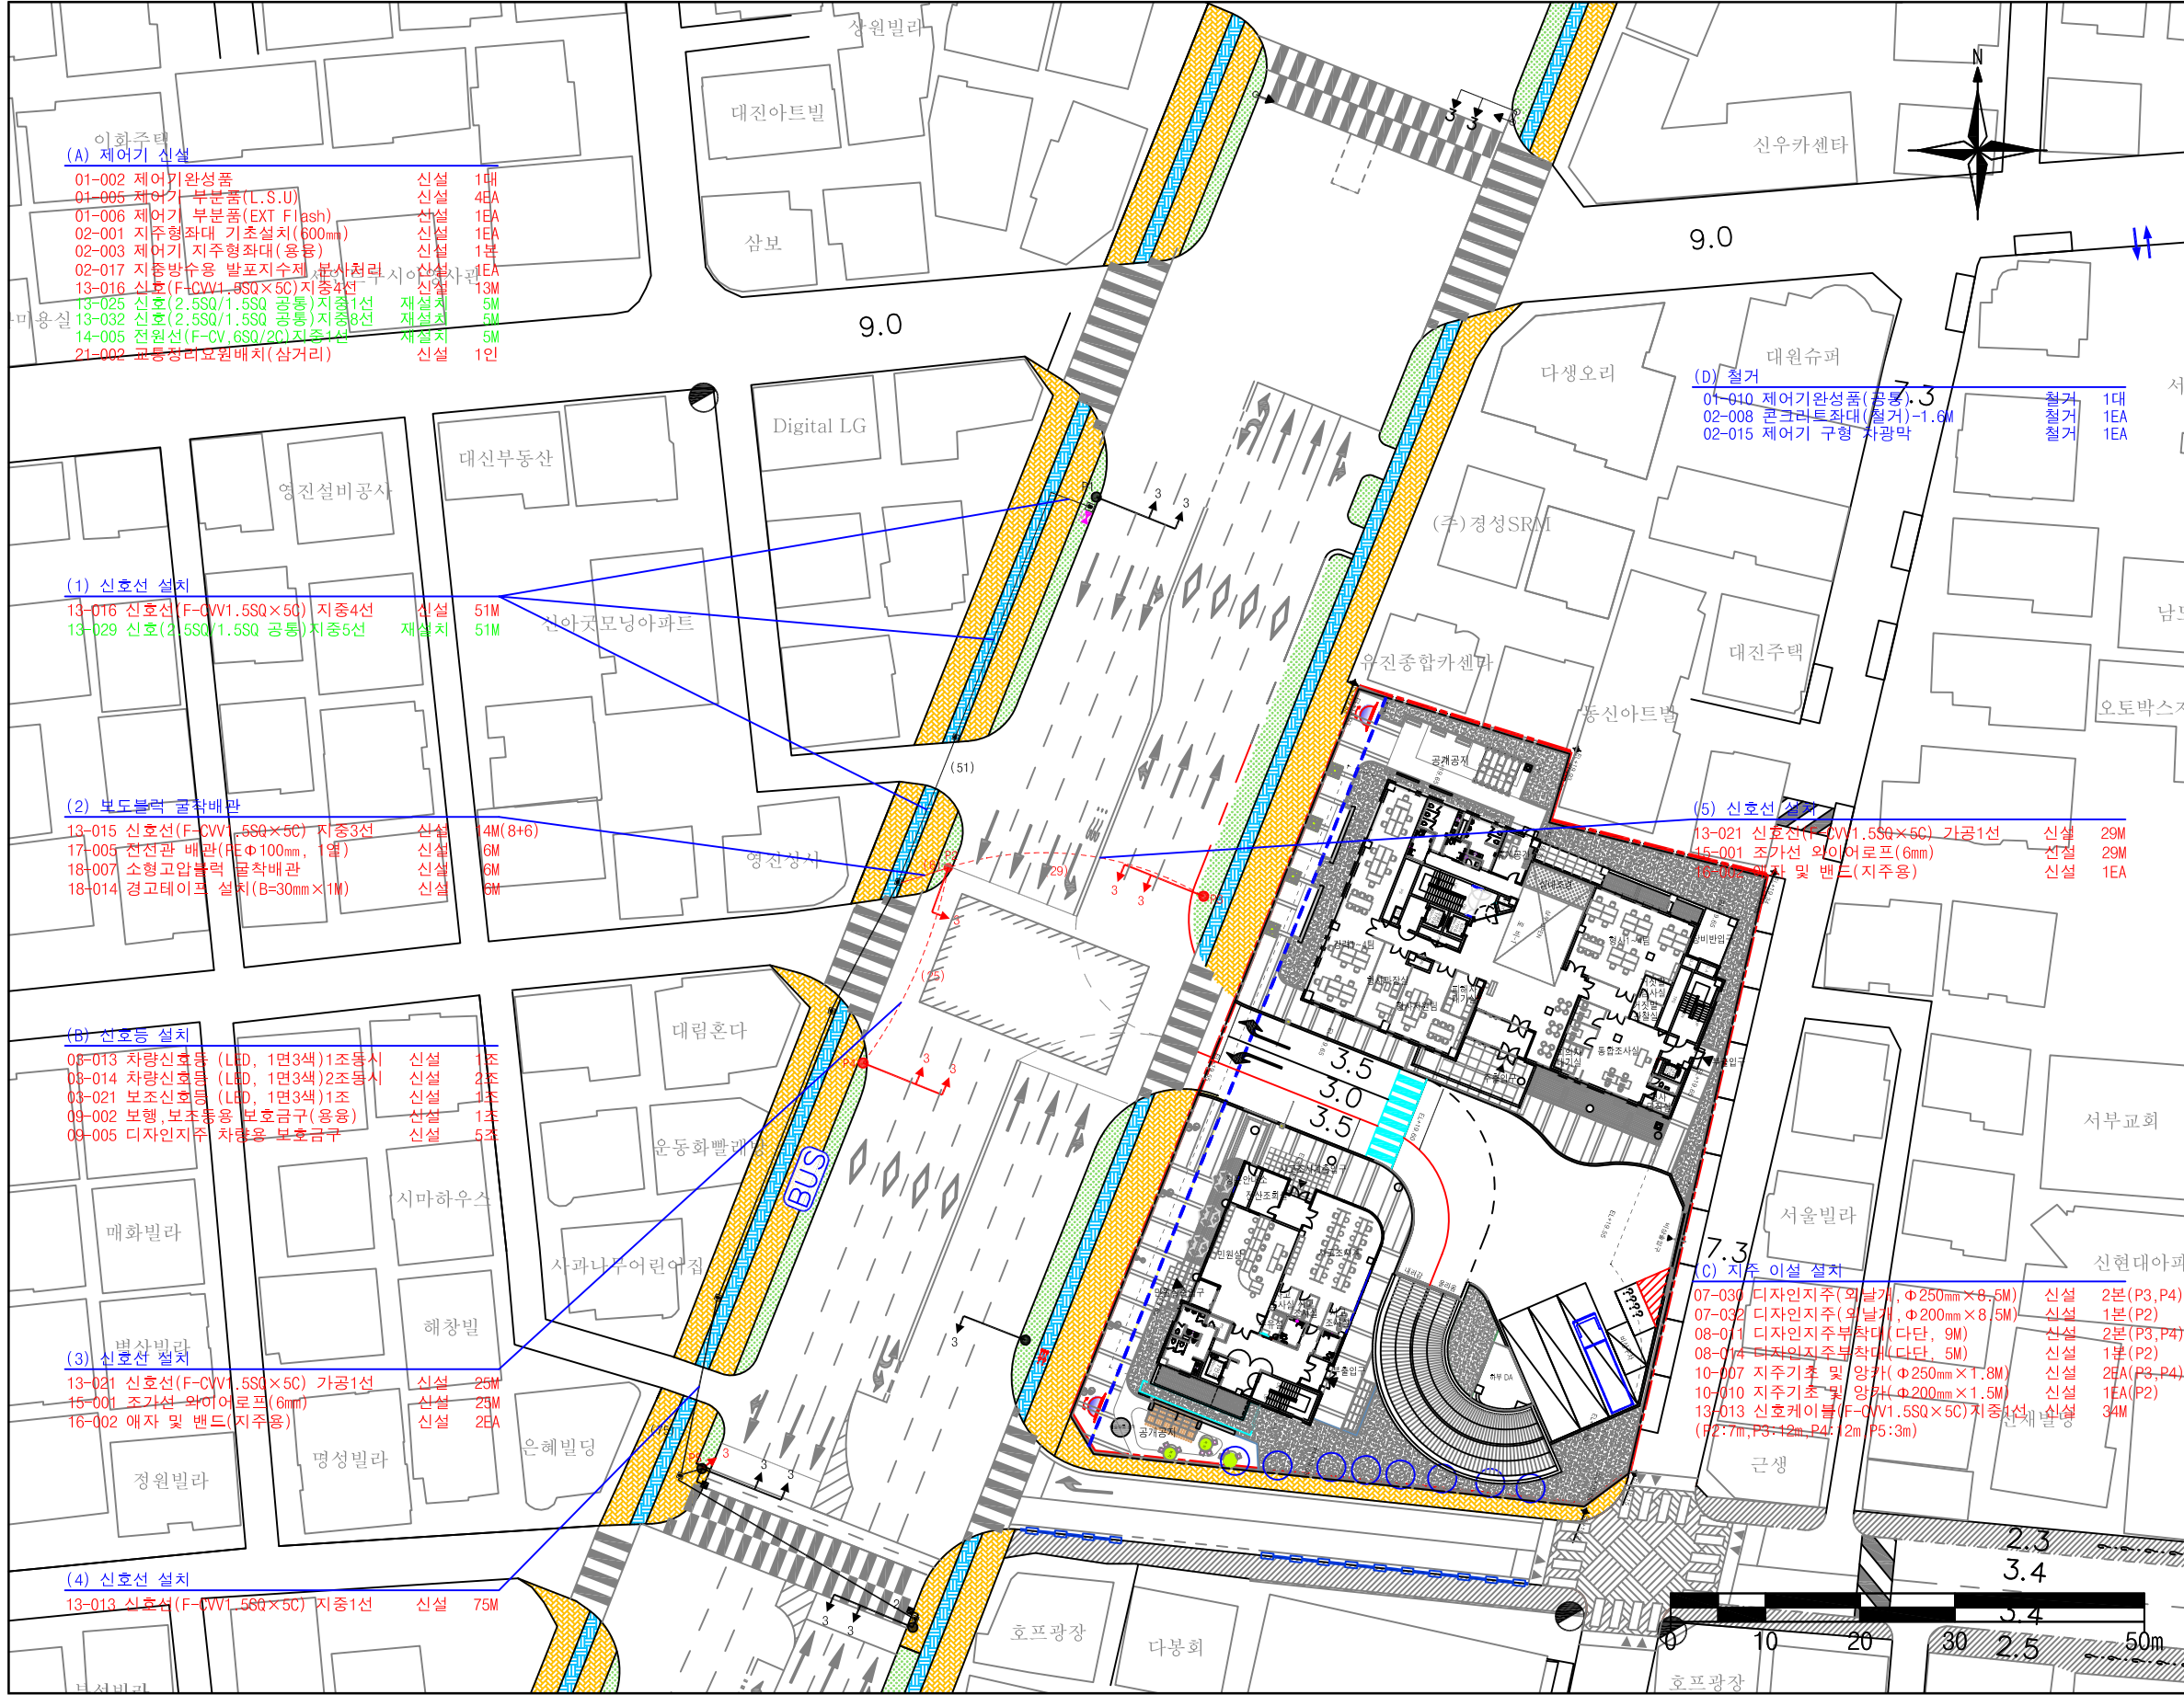

- (A) 제어기 신설**
- 01-002 제어기완성품 신설 1대
 - 01-005 제어기 부분품(L.S.U) 신설 4EA
 - 01-006 제어기 부분품(EXT Flash) 신설 1EA
 - 02-001 지주형좌대 기초설치(600mm) 신설 1EA
 - 02-003 제어기 지주형좌대(용용) 신설 1부
 - 02-017 지주방수용 발포지수제 분사처리 신설 1EA
 - 13-016 신호(F-CV1.5SQ×5C)지중4선 신설 13M
 - 13-025 신호(2.5SQ/1.5SQ 공통)지중1선 재설치 5M
 - 13-032 신호(2.5SQ/1.5SQ 공통)지중3선 재설치 5M
 - 14-005 전원선(F-CV.6SQ/2C)지중1선 재설치 5M
 - 21-002 교통정리요원배치(삼거리) 신설 1인

- (1) 신호선 설치**
- 13-016 신호선(F-CV1.5SQ×5C) 지중4선 신설 51M
 - 13-029 신호(2.5SQ/1.5SQ 공통)지중5선 재설치 51M

- (2) 보도블럭 굴착배관**
- 13-015 신호선(F-CV1.5SQ×5C) 지중3선 신설 14M(8+6)
 - 17-005 천장관 배관(φ100mm, 1열) 신설 6M
 - 18-007 소형고압블럭 굴착배관 신설 6M
 - 18-014 경고테이프 설치(B=30mm×1M) 신설 6M

- (B) 신호등 설치**
- 08-013 차량신호등(LED, 1면3색)1조동시 신설 1조
 - 08-014 차량신호등(LED, 1면3색)2조동시 신설 2조
 - 03-021 보조신호등(LED, 1면3색)1조 신설 1조
 - 09-002 보행,보조용(보호금구(용용)) 신설 1조
 - 09-005 디자인지주 차량용 보호금구 신설 5조

- (3) 신호신 설치**
- 13-021 신호선(F-CV1.5SQ×5C) 가공1선 신설 25M
 - 15-001 조가선 와이어로프(6mm) 신설 23M
 - 16-002 애자 및 밴드(지주용) 신설 2EA


- (4) 신호선 설치**
- 13-013 신호선(F-CV1.5SQ×5C) 지중1선 신설 75M

- (D) 철거**
- 01-010 제어기완성품(공통) 철거 1대
 - 02-008 콘크리트좌대(철거)-1.6M 철거 1EA
 - 02-015 제어기 구형 자광막 철거 1EA

- (5) 신호선 설치**
- 13-021 신호선(F-CV1.5SQ×6C) 가공1선 신설 29M
 - 15-001 조가선 와이어로프(6mm) 신설 29M
 - 16-002 애자 및 밴드(지주용) 신설 1EA

- (C) 지주 이설 설치**
- 07-030 디자인지주(외갈개, φ250mm×8.5M) 신설 2분(P3, P4)
 - 07-032 디자인지주(외갈개, φ200mm×8.5M) 신설 1분(P2)
 - 08-011 디자인지주부착대(다단, 9M) 신설 2분(P3, P4)
 - 08-014 디자인지주부착대(다단, 5M) 신설 1분(P2)
 - 10-007 지주기초 및 양파(φ250mm×1.8M) 신설 2EA(P3, P4)
 - 10-010 지주기초 및 양파(φ200mm×1.5M) 신설 1EA(P2)
 - 13-013 신호케이블(F-CV1.5SQ×5C)지중1선 신설 34M (P2:7m, P3:12m, P4:2m, P5:3m)

KEYMAP

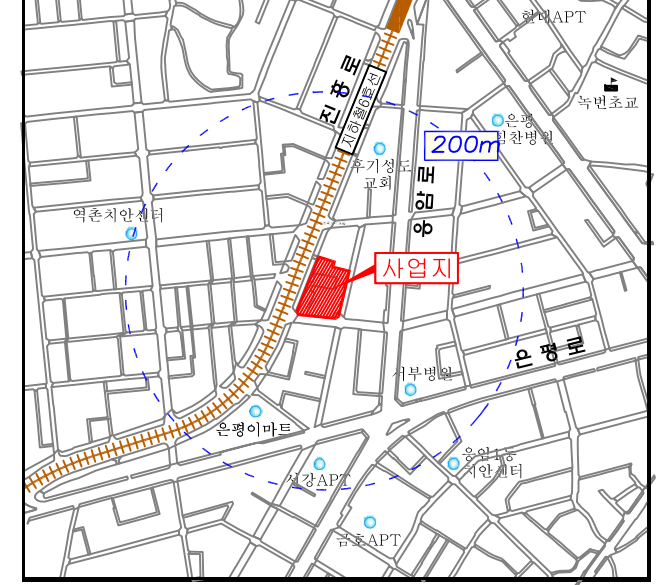

NOTE

Blank area for notes.

<p>서울특별시</p> <p>2019년 교통신호기 공사</p>	관할사업소	서부도로사업소	REV. 0	2019.09.	신호기(차/보) 설치	전명수	최성욱	이탁수	도면명	실시설계도
	설계사	동림티엔에스							도면번호	원서-1907-서부경찰서 청사
	시공사	경태건설(주)							축척	A3 : 1 / 1,000
	감리사	동림티엔에스	개정번호	일자		작성자	검토자	책임자	일련번호	1