


# 조성계획상세도(변경후)

## 남산1근린공원

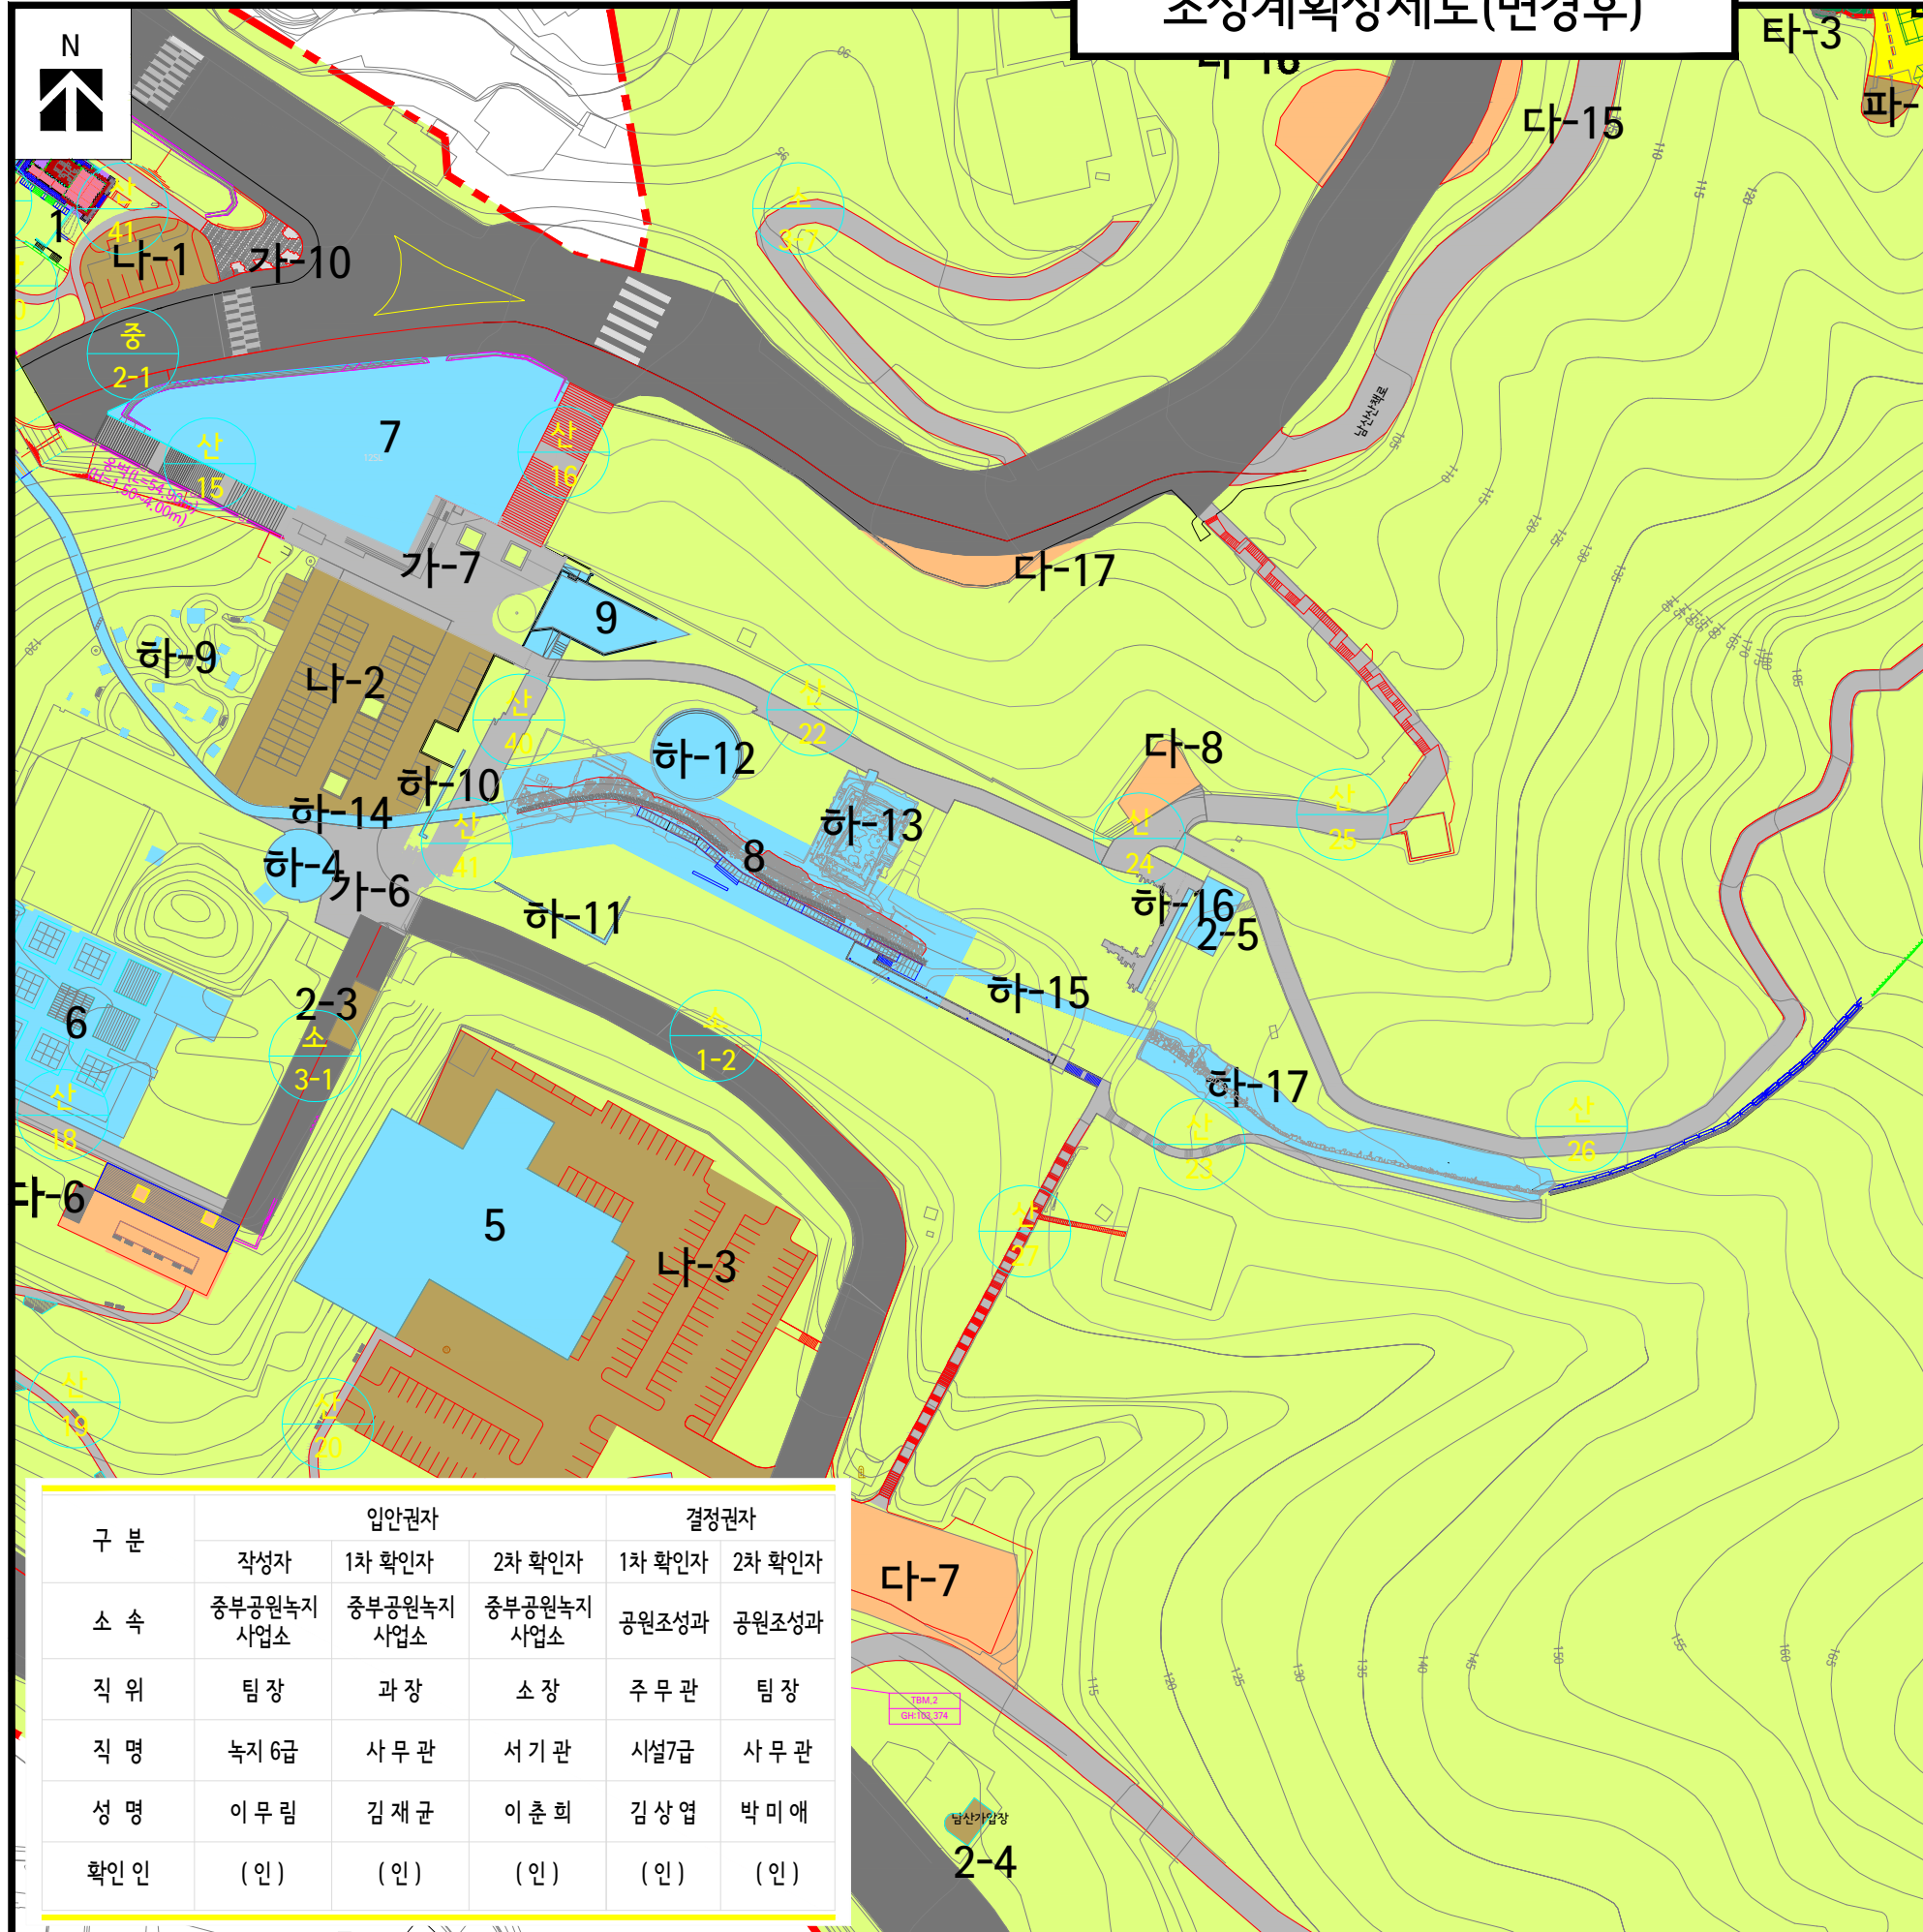

### 범례

번호	명칭	기호	명칭	기호	명칭	기호	명칭	기호	명칭	기호	명칭		
가-1	광장-1	나-4	주차장-4	다-12	휴게소-12	아-1	한국사도(총칭)	하-2	김구상	하-15	성곽온천-2	5	남산시립도서관
가-2	광장-2	나-5	주차장-5	다-13	휴게소-13	아-2	간이매점	하-3	이시영상	하-16	조선신궁 배수로 유적	6	안중근기념관
가-3	광장-3	나-1	휴게소-1	다-14	휴게소-14	아-3	장애인엘리베이터	하-4	안중근의사상	하-17	경서지 안양도성	7	서울대학교육원
가-4	광장-4	나-2	휴게소-2	다-15	휴게소-15	자	봉수대	하-5	정약용상	1	공원관리사무소	8	보호각
가-5	광장-5	나-3	휴게소-3	다-16	휴게소-16	차	경서형엘리베이터	하-6	이항상	2-1	화장실-1	9	박물관 안부실
가-6	광장-6	나-4	휴게소-4	다-17	휴게소-17	카	야외공연장	하-7	조지문시비	2-2	화장실-2	①	피고라
가-7	광장-7	나-5	휴게소-5	라-1	배드민턴장-1	타-1	미로정원	하-8	반공청년기념비	2-3	화장실-3	②	필각정자
가-8	광장-8	나-6	휴게소-6	라-2	배드민턴장-2	타-2	안개분수	하-9	안중근유목석비	2-4	화장실-4	③	봉수대
가-9	광장-9	나-7	휴게소-7	마-1	체력단련장-1	타-3	실개천	하-10	신궁용벽-1	2-5	화장실-5	④	초정
가-10	광장-10	나-8	휴게소-8	마-2	체력단련장-2	타-4	연못	하-11	신궁용벽-2	3-1	서울터널		
나-1	주차장-1	다-9	휴게소-9	마-3	체력단련장-3	파-1	약수터-1	하-12	분수대 유적	3-2	간이매점		
나-2	주차장-2	다-10	휴게소-10	바	와룡묘	파-2	약수터-2	하-13	조선신궁 배전터	4-1	매점-1		
나-3	주차장-3	다-11	휴게소-11	사	삭도하안송강장	하-1	김유신장군상	하-14	성곽온천-1	4-2	매점-2		

### 시설현황

범례	구 분	변 경 후						비 고
		부지면적	시설면적	변경률 (%)	바닥면적 (m <sup>2</sup> )	연면적 (m <sup>2</sup> )	공작물	
	계	604,178.00	85,807.34	25	10,571.62	49,177.43	214	
기 관 사 설	소 계	74,022.28	38,522.28				33	
	도 로	66,067.68	30,567.68					감) 2,564.79㎡
	광 장	7,954.60	7,954.60				(33)	감) 733.32㎡
	조경시설	598.17	598.17				7	감) 1,831.47㎡
	유치시설	0.00	0.00				0	감) 359.12㎡
	휴양시설	5,863.40	5,863.40	1	64.17	64.17	105	
	교양시설	15,351.85	13,680.36	9	5,702.78	29,392.39	3	중) 3,785.96㎡ <산설> 보호각 시설면적 2,036.29㎡ (1,440㎡) 간이매점 시설면적 367.12㎡ (279㎡)
	운동시설	2,882.33	2,882.33				24	
	편익시설	23,674.49	23,674.49	14	4,685.42	19,325.32	42	중) 296.67㎡ <산설> 공공화장실(2-5) 시설면적 135.93㎡ (106㎡) <배지> 화장실(2-1) 시설면적 71.24㎡ (109.20㎡)
	관리시설	586.31	586.31	1	119.25	395.55		
	녹지 및 기타	481,199.17						감) 1,157.72㎡
	시설률(법정40%)		( 85,807.34 / 604,178.00 ) × 100 = 14.20%					중) 0.19%
	건폐율(법정10%)		( 10,571.62 / 604,178.00 ) × 100 = 1.75%					중) 0.03%

구 분	입안권자			결정권자	
	작성자	1차 확인자	2차 확인자	1차 확인자	2차 확인자
소 속	중부공원녹지 사업소	중부공원녹지 사업소	중부공원녹지 사업소	공원조성과	공원조성과
직 위	팀장	과장	소장	주무관	팀장
직 명	녹지 6급	사무관	서기관	시설7급	사무관
성 명	이무림	김재균	이춘희	김상엽	박미애
확인인	(인)	(인)	(인)	(인)	(인)

