

2019년 이촌 완충숲 조성계획

사업개요


- 위 치 : 이촌 한강공원(한강대교~동작대교)
- 면 적 : 약 11,000㎡ (강변북로 인접수림대 폭10.0~30.0m, 약900m)
- 사 업 비 : 800백 만원
- 사 업 내 용 :
 - 기존 대나무군락과 연계한 대나무숲길 조성
 - 주민 참여 공간으로서의 테마마당(포토존, 쉼터) 조성
 - 환경개선을 통한 자연친화적이고 쾌적한 이용 환경 제공

설계개념


대나무숲길

대나무숲길과 시원한 댕바람이 부는 걷기 좋은 길을 거닐다

가고 싶고 머무르고 싶은 댕바람길 + 이촌 완충숲만의 매력 찾기(대나무, 바람, 소리, 향기...)

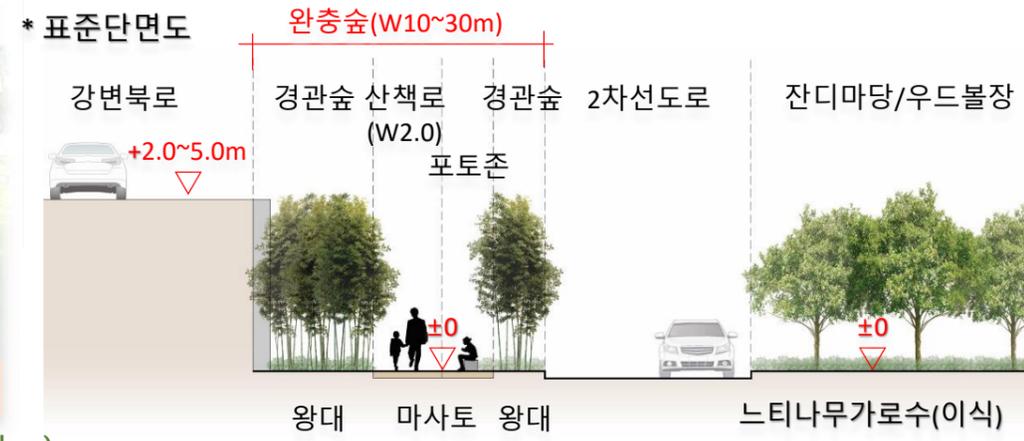

마스터플랜

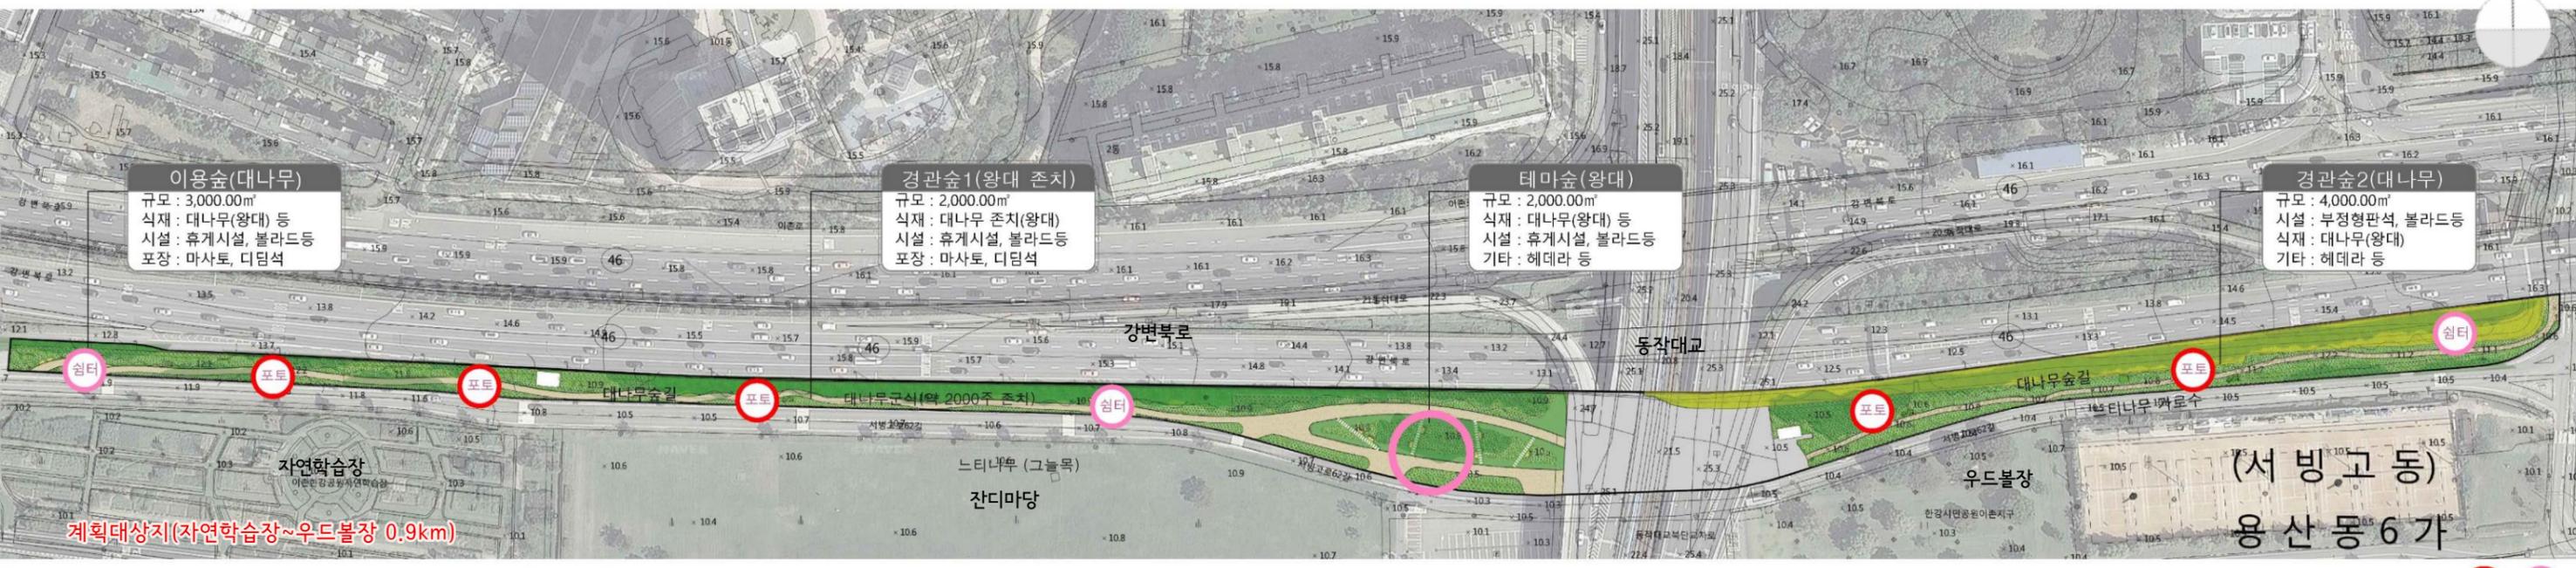

식재계획

- ▶ 대나무숲길을 통한 경관숲 및 완충숲 조성
- ▶ 지피식물(헤데라 등)을 이용한 녹지 변화감 유도

시설물계획

- ▶ 주변 장소의 성격과 공간 용도에 부합되는 계획
- ▶ 야간 이용과 안전을 위한 야간조명계획

