



대 표 횡 단 면 도

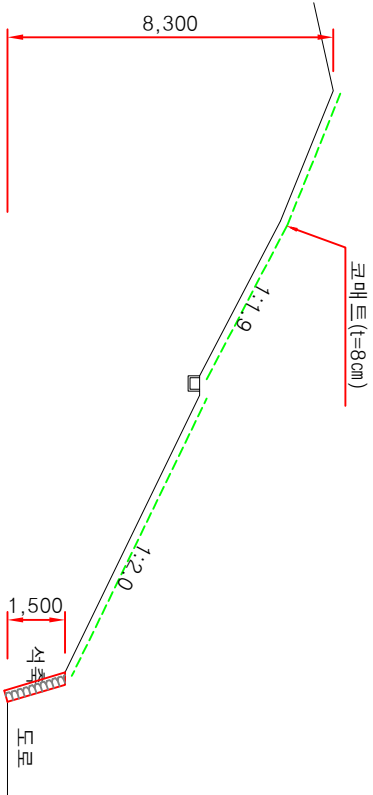


No. 2

| 공 | 종 | 수량(㎡) | 비 | 고 |
|-----------------|---|-------|---|---|
| 별개제근 | - | | | |
| 비탈면보호공 (녹생토) | - | | | |

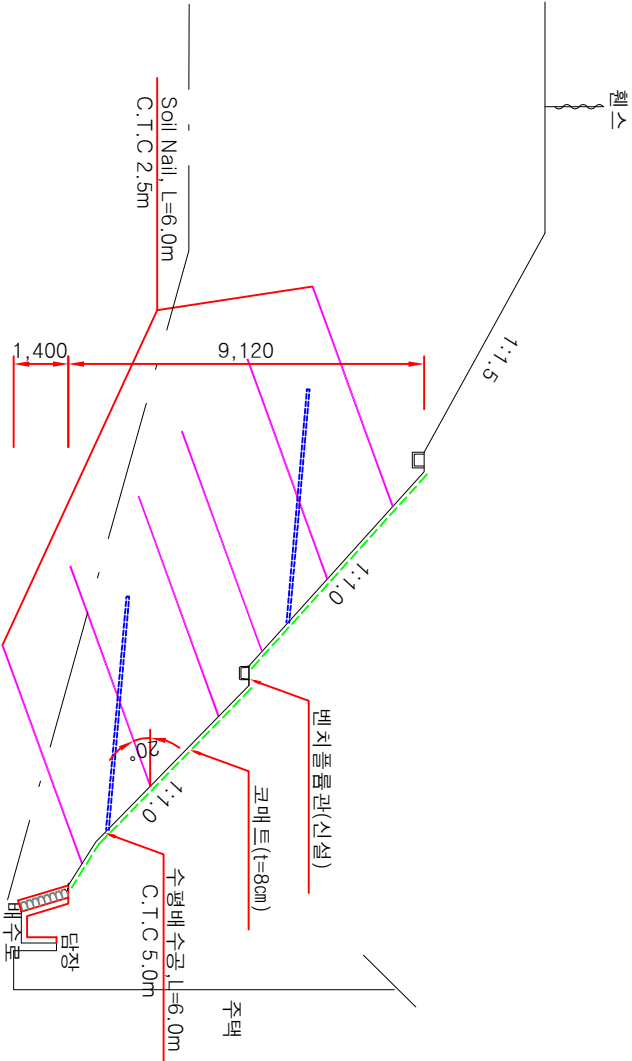


No. 3
(단면 B-B)

| 공 | 종 | 수량(㎡) | 비 | 고 |
|-----------------|---|-------|---|---|
| 별개제근 | | 306 | | |
| 비탈면보호공 (녹생토) | | 347 | | |

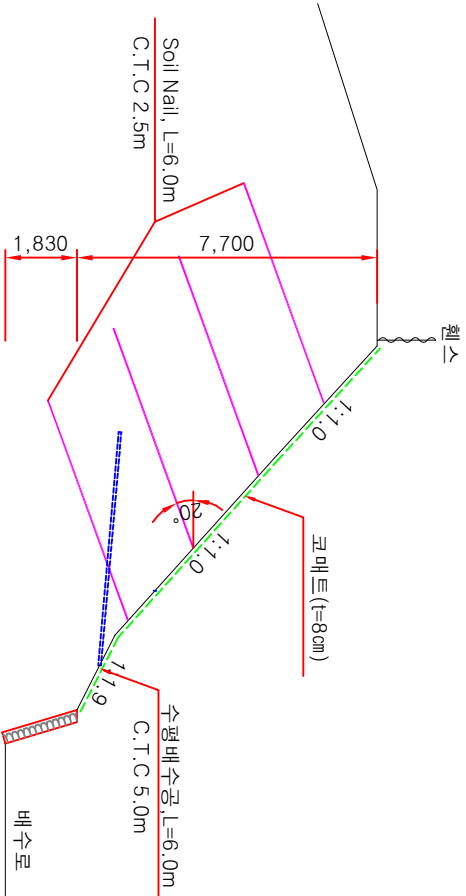

No. 4
(단면 A-A)

| 공 | 종 | 수량(㎡) | 비 | 고 |
|-----------------|---|-------|---|---|
| 별개제근 | | 208 | | |
| 비탈면보호공 (녹생토) | | 167.5 | | |

| | | | | | | | | | | | | |
|-------|---|--|----------------|--|-------------------------|--|---------------------|--|--------------------------------------------------------|--|--------------------------------|--|
| NOTES | 설계용역사 PROJECT OFFICE | | 설계 DESIGNED BY | | 참사 CHECKED BY | | 일자 DATE 2013. 2 | | 용역명 PROJECT TITLE 신월3동 149-20 공원사면 정비공사 (사면보강공사) | | 도면명 SHEET TITLE 대 표 횡 단 면 도 | |
| |  (주)브니엘컨설턴트 VINEL CONSULTANT CO.,LTD. | | 제도 DRAWN BY | | 승인 APPROVED BY 강 인 규 | | 축척 SCALE S=1:200 | | 도면번호 SHEET NO. 004 | | 매종 매 | |