


위 치 도

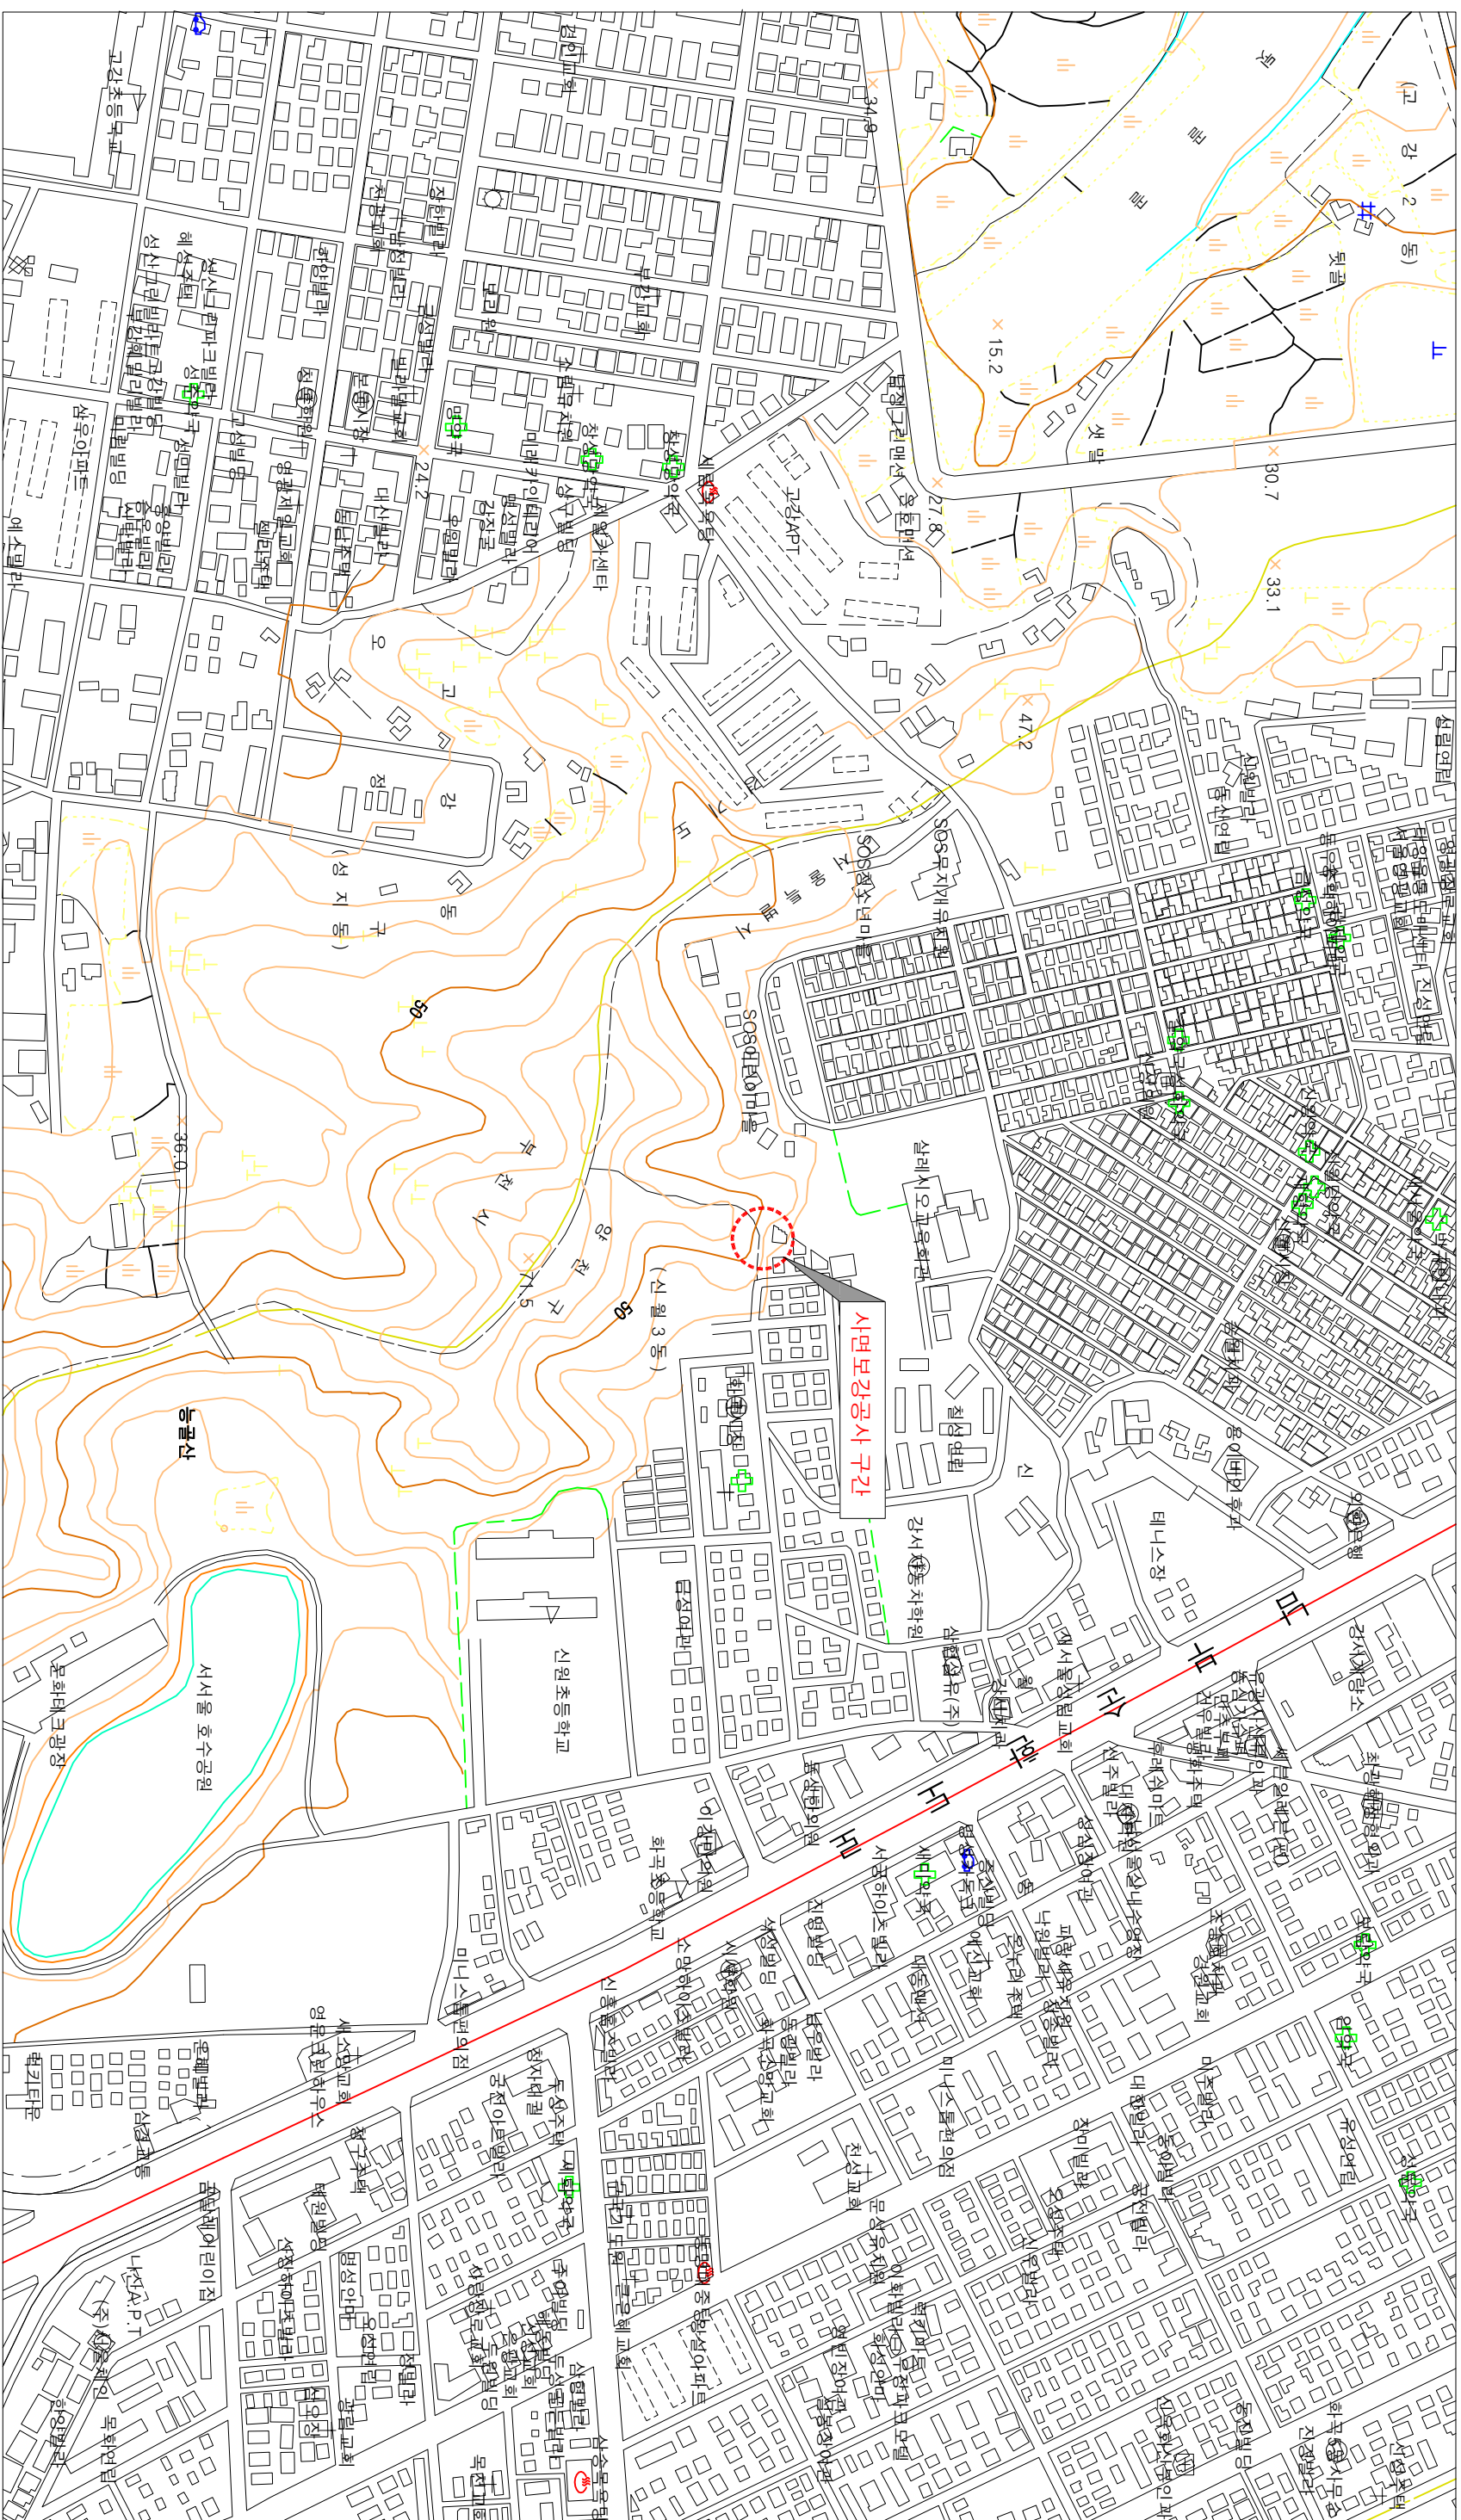

NOTES



(주)브니엘컨설팅
VINEL CONSULTANT CO., LTD.

설계용역사 PROJECT OFFICE

설계 DESIGNED BY

입시 CHECKED BY

일자 DATE
2013. 2

용역명 PROJECT TITLE
신원3동 149-20 공원시면 정비공사

도면번호 SHEET TITLE
위치도

위치도

제도 DRAWN BY

승인 APPROVED BY
김 인 규

축척 SCALE
S=1:4000

도면번호 SHEET NO.
001

001

매종 매