


녹생토 표준도

* 적용기준: T=10cm+보조철망

■ 설치 단면도

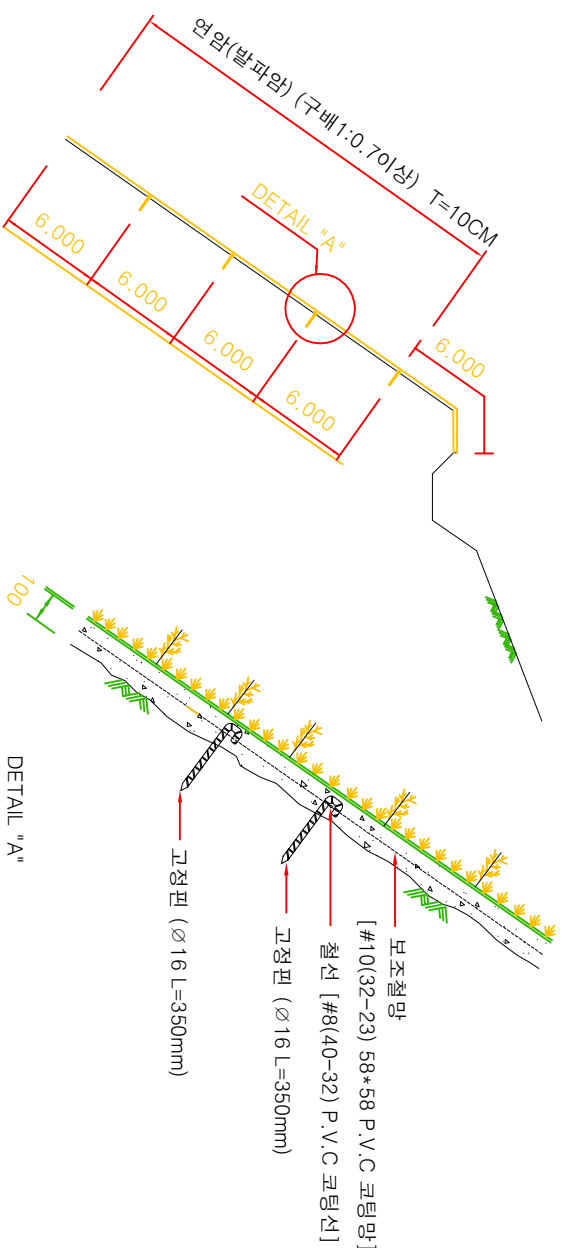


■ 재료 표

공품명 구격 두께	정비						
	실시출기	취부기	발전기	공기압축기	트럭탑재형 크레인	물탱크	덤프트럭
T=10cm	4노즐 (hr)	25 L (hr)	50kw (hr)	21m ³ /min (hr)	5 ton (hr)	5,500 L (hr)	6 ton (hr)
	0.075	0.075	0.075	0.075	0.075	0.090	0.075

■ 전 개 도

< 보조철망 >

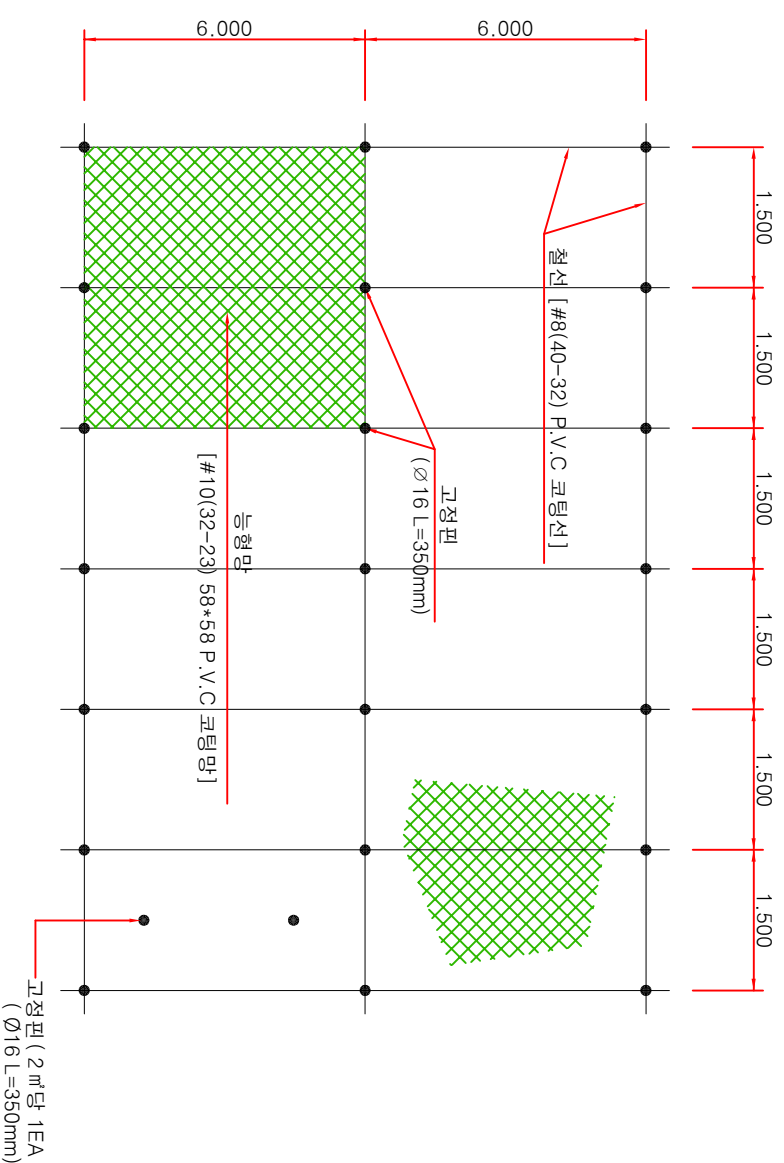

2) 보조제설치공

(M²당)

구분	보조제 설치공			설치품					
품명 구격 두께	보조 철망	철선	고정핀	적암반장 (인)	특별인부 (인)	보통인부 (인)	착암공 (인)		
3.2 58*58 pvc코팅 (m)	1.3	#8 pvc코팅 (m)	0.8	이형철근 (16,350) (ea)	0.610	0.0040	0.0220	0.0320	0.0090
표면안정보조제									

NOTES



(주)브니엘컨설턴트
VINEL CONSULTANT CO.,LTD.

설계용역사 PROJECT OFFICE
설계 DESIGNED BY
제도 DRAWN BY
승인 APPROVED BY
감 인 규
일자 DATE
2013. 2
축척 SCALE
S=NONE

용역명 PROJECT TITLE
신원3동 149-20 공원사면 정비공사
(사면보강공사)

도면명 SHEET TITLE
녹생토 표준도

도면번호 SHEET NO.
006
매종 매