


전 개 도

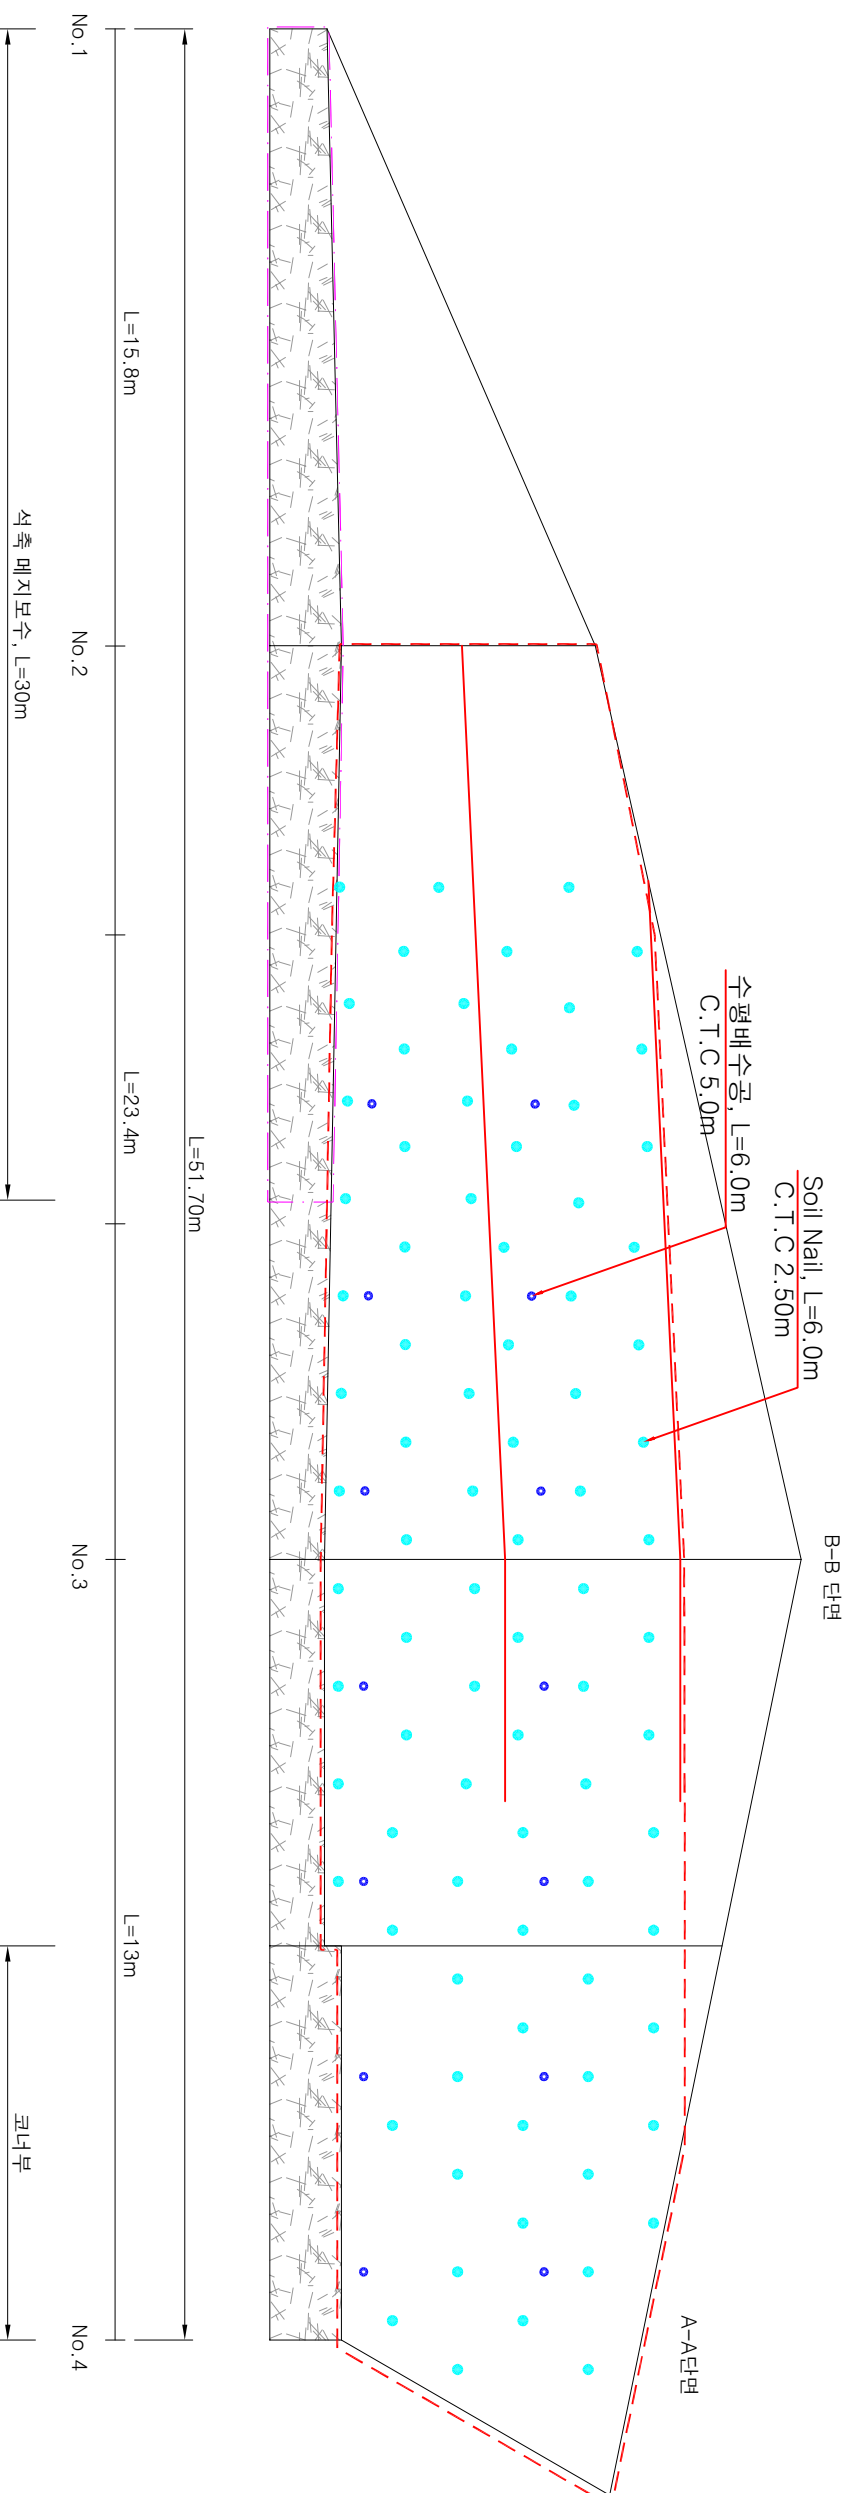

배수공 수량집계표

| TYPE | L(m) | 수량(공) | 총연장(m) | 비고 |
|------|--------|-------|--------|----|
| 배수공 | L=6.0m | 14 | 84 | |

보강공 수량집계표

| TYPE | L(m) | 수량(공) | 총연장(m) | 비고 |
|-----------|--------|-------|--------|----|
| Soil Nail | L=6.0m | 85 | 510 | |

녹생토 수량집계표

| TYPE | 수량(㎡) | 비고 |
|------|-------|----|
| 녹생토 | 514 | |

NOTES

| | | | | | |
|---------------------------|----------------|----------------|---------|-----------------------------------|-----------------|
| 설계용역사 PROJECT OFFICE | 설계 DESIGNED BY | 입사 CHECKED BY | 일자 DATE | 용역명 PROJECT TITLE | 도면명 SHEET TITLE |
| (주)브니엘컨설팅 | 제도 DRAWN BY | 승인 APPROVED BY | 2013. 2 | 신월3동 149-20 공원사면 정비공사 (사면보강공사) | 전개도 |
| VNIEL CONSULTANT CO.,LTD. | 감 인 규 | 속척 SCALE | S=1:200 | | 도면번호 SHEET NO. |
| | | | | | 003 |
| | | | | | 매종 매 |