



비계개요도

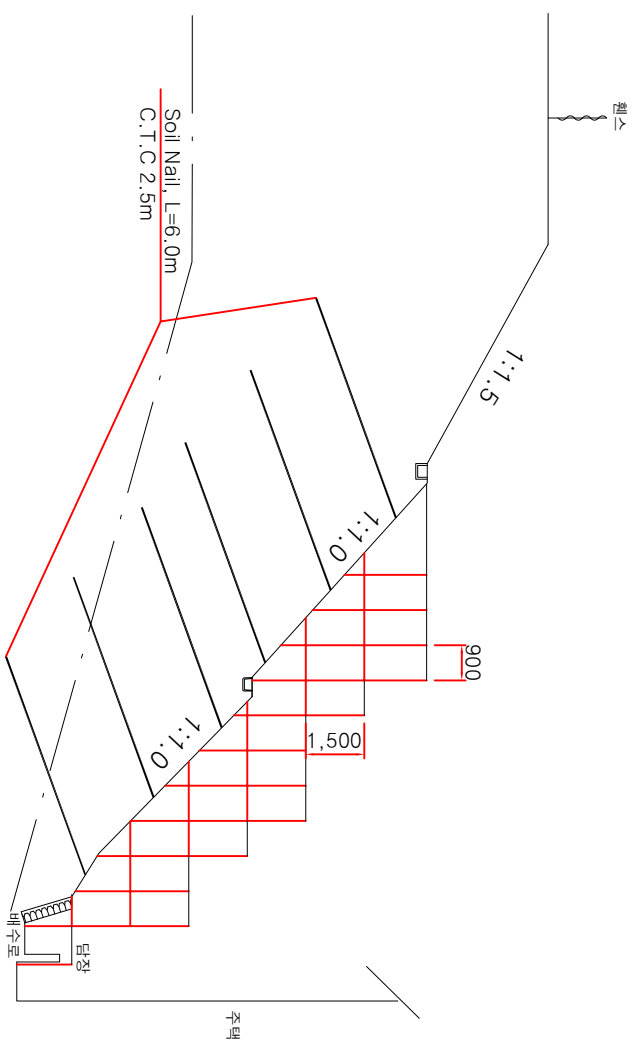

No.3

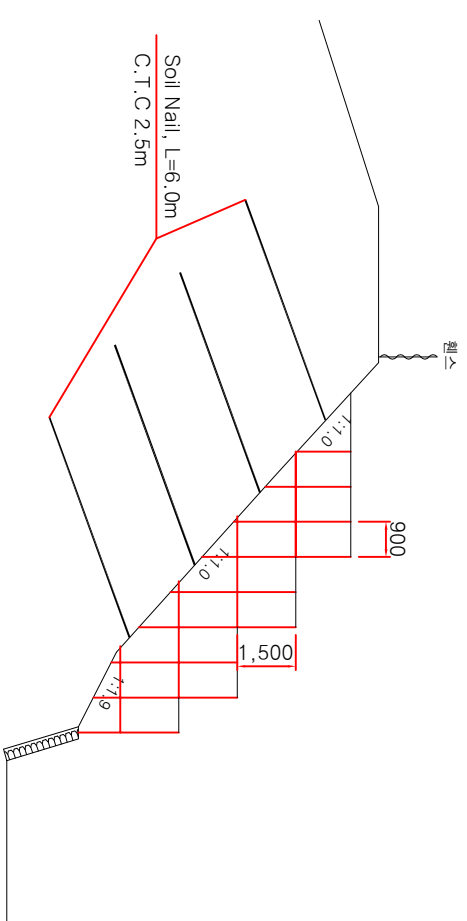

No.4

NOTES	설계용역사 PROJECT OFFICE		설계 DESIGNED BY		일자 DATE		용역명 PROJECT TITLE		도면명 SHEET TITLE	
	VNIEL CONSULTANT CO.,LTD.				2013. 2		신월3동 149-20 공원사면 정비공사		비계개요도	
	(주)브니엘컨설팅		제도 DRAWN BY		승인 APPROVED BY		속척 SCALE		도면번호 SHEET NO.	
	VNIEL CONSULTANT CO.,LTD.				김 인 구		S=1:200		008	
									매종 매	