



# 콘크리트수로관 상세도

## 단면도

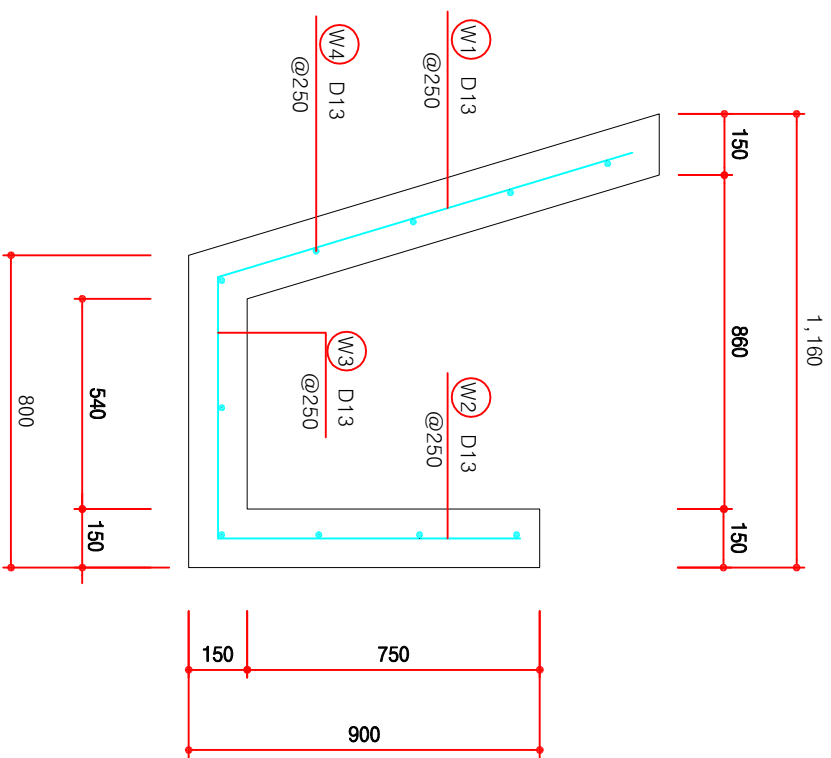

## 철근상세도

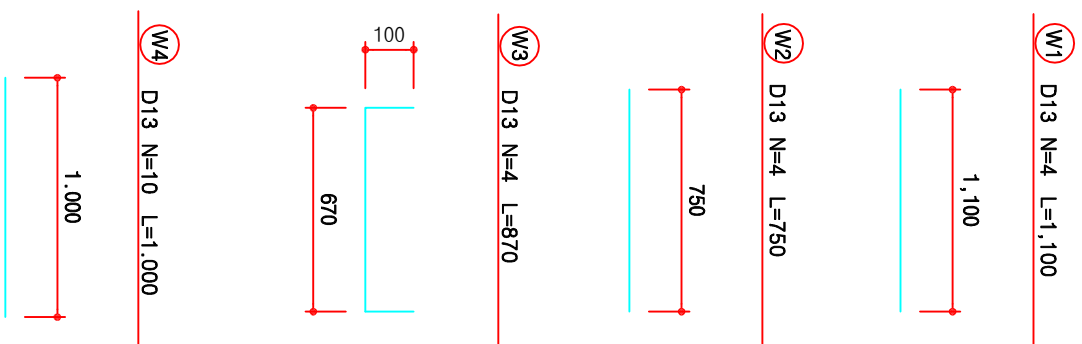

## 재료표

구분	규격	단위	수량	비고
구체 콘크리트	$f_{ck}=210\text{Kg/cm}^2$	m <sup>3</sup>	0.400	
합판 거푸집	4회	m <sup>2</sup>	1.850	

## 철근표

번호	직경 (mm)	간격 (mm)	길이 (mm)	본수 (EA)	총장 (mm)	단위중량 (Kg/m)	총중량 (TON)	비고 (3%가산)
W1	D13	250	1,100	4	4,400			
W2	D13	250	750	4	3,000			
W3	D13	250	870	4	3,480			
W4	D13	250	1,000	10	10,000			
합계					20,800	0.995	0.020	0.021

NOTES

설계용역사 PROJECT OFFICE



(주)브니엘컨설턴트  
VNIET CONSULTANT CO., LTD.

설계 DESIGNED BY

제도 DRAWN BY

입사 CHECKED BY

승인 APPROVED BY  
김인규

일자 DATE

2013. 2

축척 SCALE

S=NONE

용역명 PROJECT TITLE

신월3동 149-20 공원사면 정비공사  
(시면보강공사)

도면명 SHEET TITLE

콘크리트수로 상세도

도면번호 SHEET NO.

007

도면번호 SHEET NO.

매종 매