
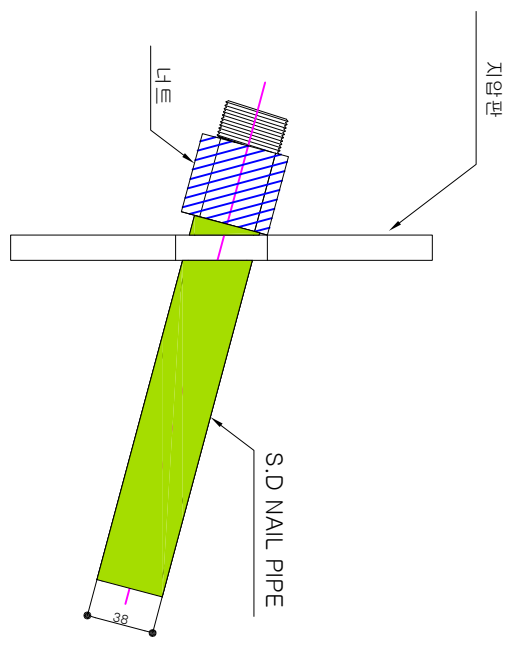
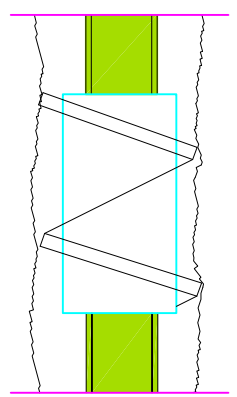
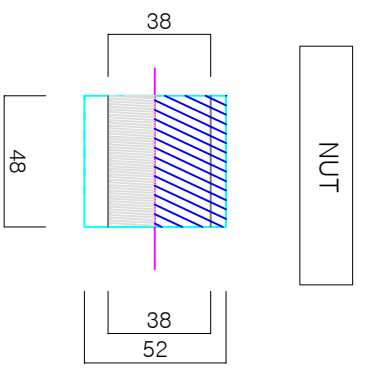
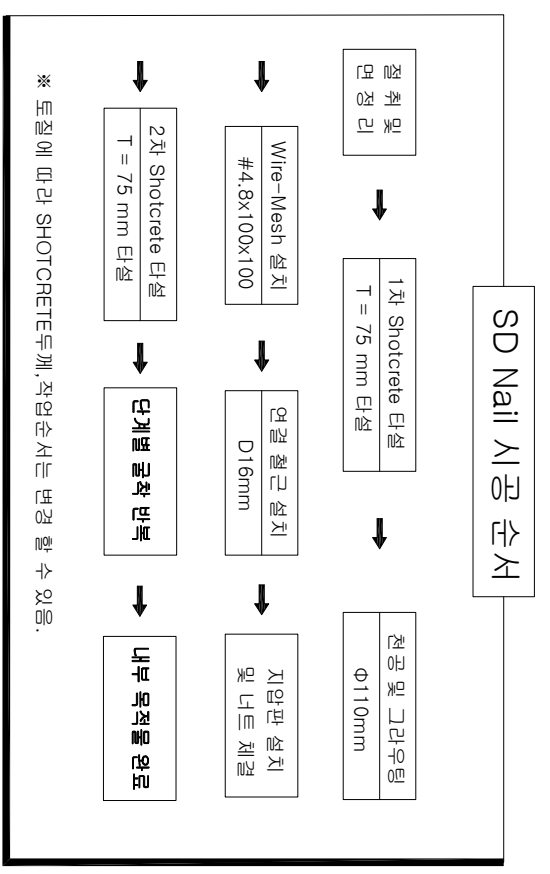


Soil Nail 상세도

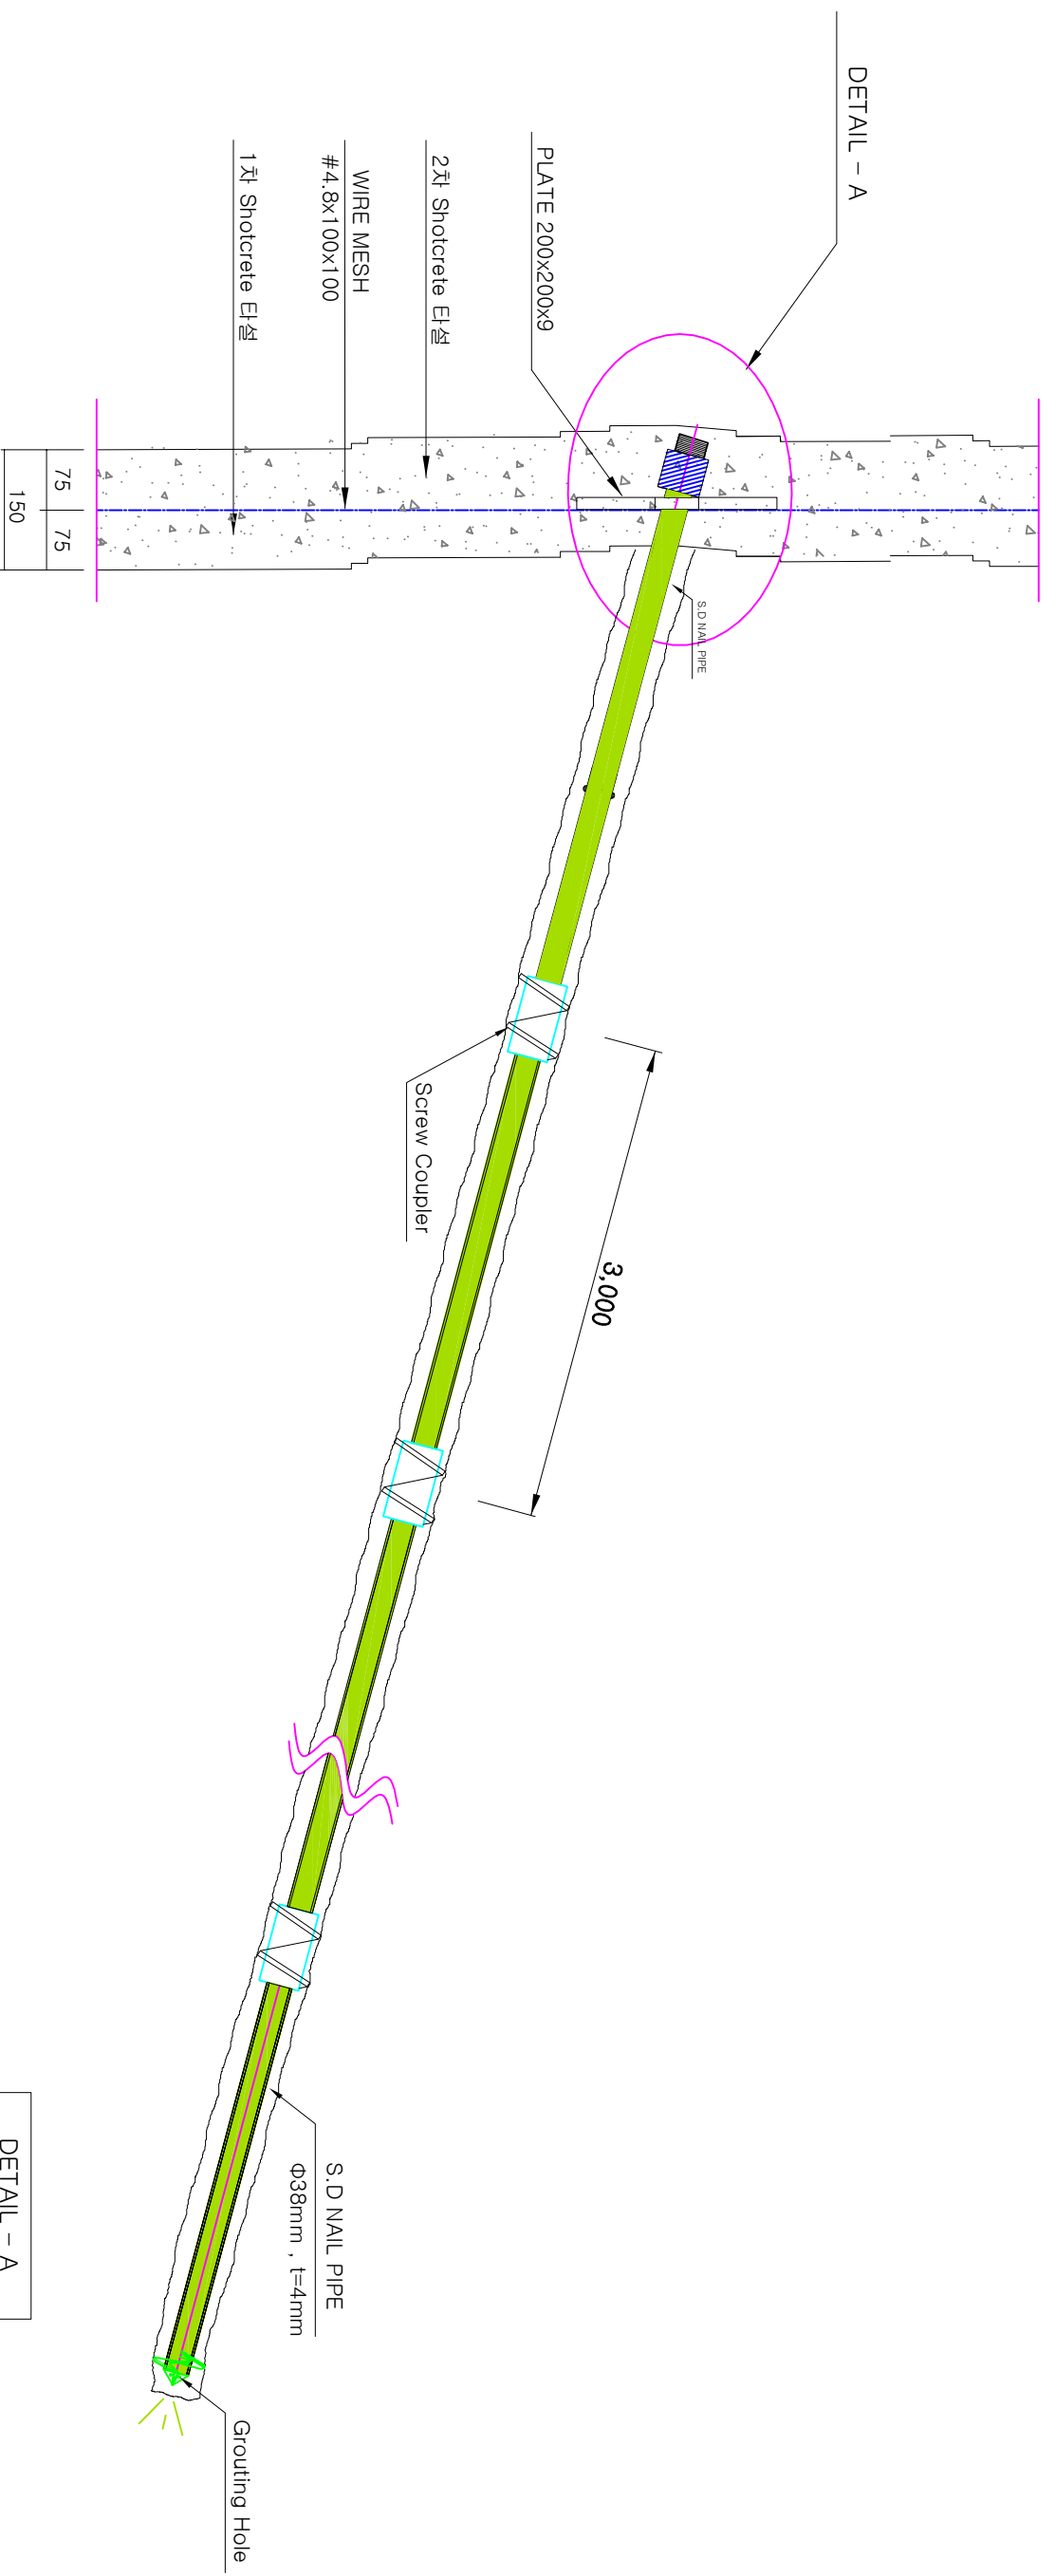

NOTES

설계중역사 PROJECT OFFICE	설계 DESIGNED BY	입자 DATE	용역명 PROJECT TITLE	도면명 SHEET TITLE
(주)브니엘컨설턴트		2013. 2	신월3동 149-20 공원시면 정비공사 (시면보강공사)	Soil Nail 상세도
VNIEL CONSULTANT CO.,LTD.	제도 DRAWN BY	승인 APPROVED BY	축척 SCALE	도면번호 SHEET NO.
		강 인 규	S=NONE	005
				매종 매