


공사 개요


1. 공사위치
- 수산동 경매장 및 반입도로

2. 공사내용
- 콘크리트 절삭(T=0.05) : 225m²
- 열화면 처리(워터브라스팅) : 225m²

 서울특별시 농수산물공사	사업명	건물명	도면명	일자	팀장	심사	담당	설계	도면번호	일련번호
	수산동 콘크리트 열화면 절삭처리 공사		위치도	축척 1/NONE	재			제도	A-1	

기존 포장 절삭 파쇄

열화면 처리

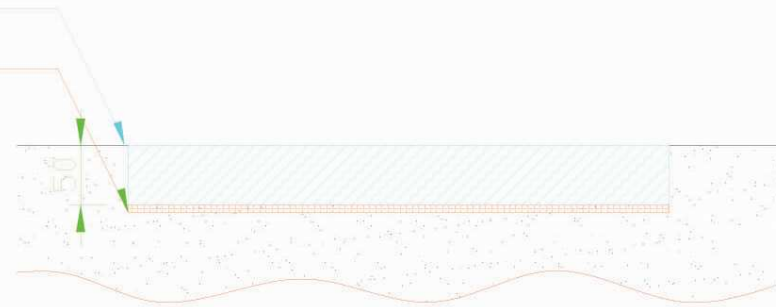

A
1

열화면 절삭 처리 단면도

SCALE 1 N/S

일 자	결	담	당	도면 번호	일련 번호