■ 수량표

기호	품명	규격	단위	수 량	비 고
	멀칭재 포설	화산석80%+해미석20%, T20	M2	537.2	
	멀칭재 포설	바크, T30	M2	76.6	
합 계			M2	613.8	

○ 안내판(초화류 식재지) – 7 개소

■ Keymap

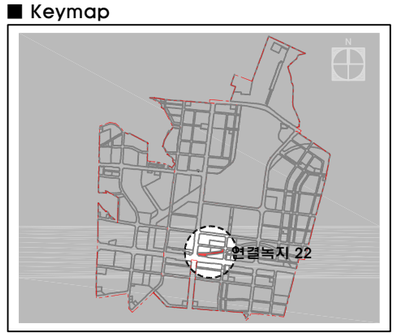

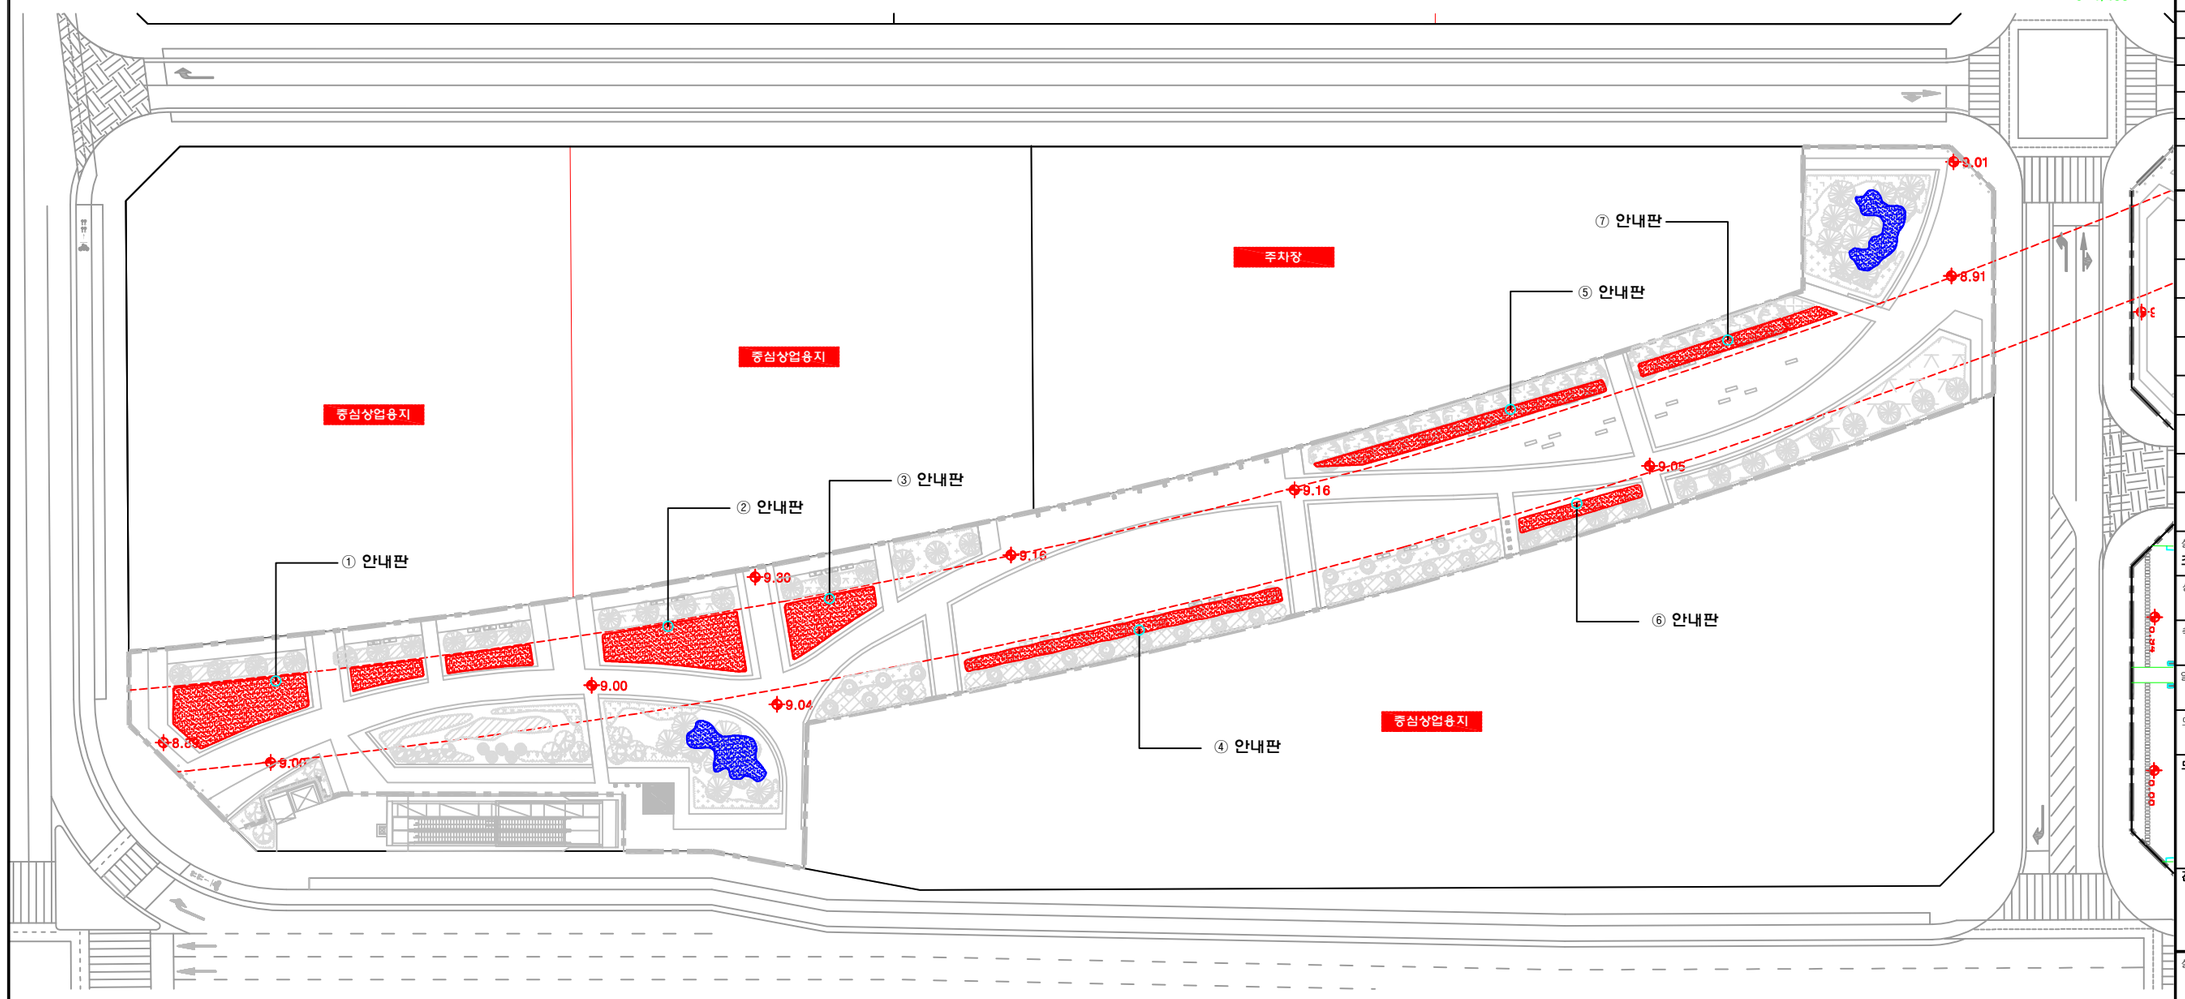

제22호 연결녹지 식재계획도(관목)

SCALE : 1 / 400

에스에이치 공사

설계명 PROJECT TITLE

마곡지구
조경실시설계
(2지구)

주 기 NOTE

설 계 변 경 DESCRIPTION OF REVISION				
일 자	설계	검토	심사	승인

설 계 DRAWN 조영진	검 토 CHECK 성환웅
심 사 SUBMIT	승 인 APPROVE 박동천
축 척 SCALE A1 = 1 : 400 A3 = 1 : 800	
일 자 2015. 05	
도면번호 L2-2196	
도면명 SUBJECT TITLE 제22호 연결녹지 식재계획도(관목)	
전 문 용 역	
설계용역 PROJECT OFFICE (주) 동일기술공사 DONGIL CONSULTING ENGINEERING CO.LTD	

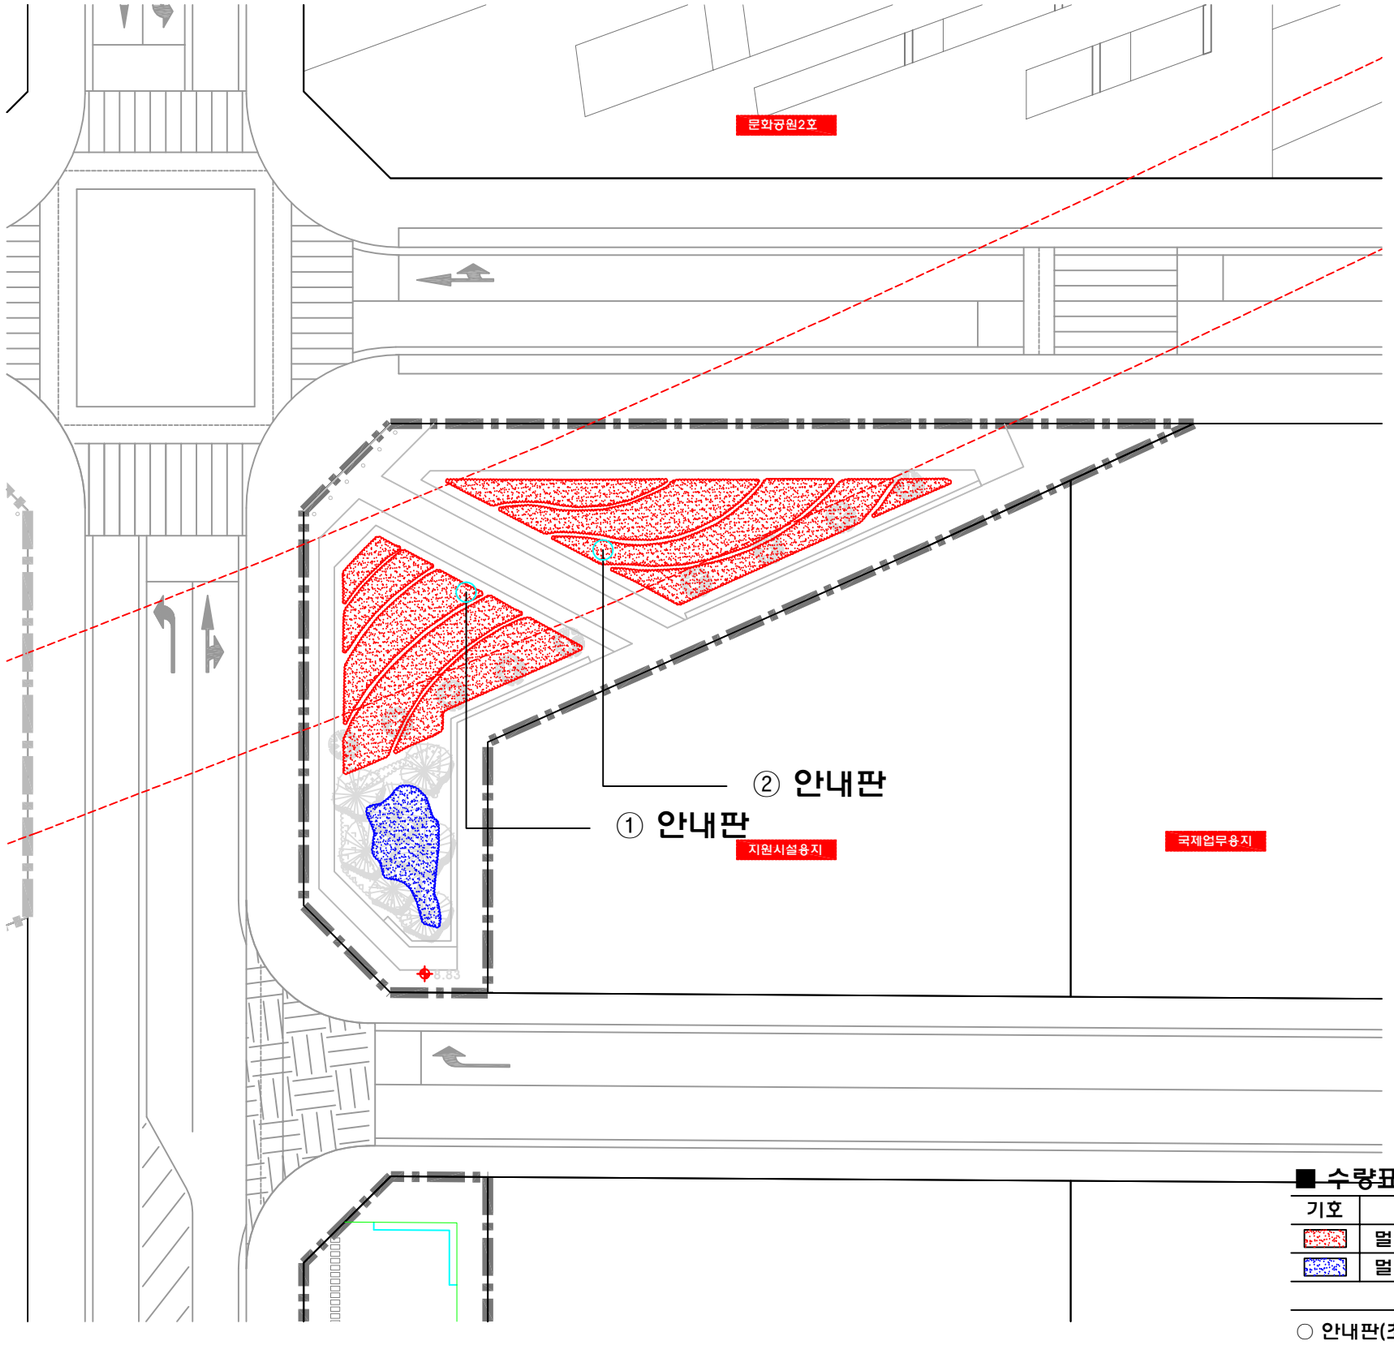

■ Keymap

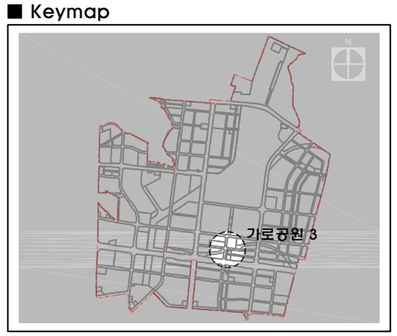

0 2 5 10 20(m)
S=1/200

■ 수량표

기호	품명	규격	단위	수 량	비 고
	멀칭재 포설	화산석80%+해미석20%, T20	M2	243.6	
	멀칭재 포설	바크, T30	M2	26.9	
합 계			M2	270.5	

○ 안내판(초화류 식재지) – 2 개소

1/L 제23호 연결녹지 식재계획도(관목)
SCALE : 1 / 200

에스에이치 공사

설계명 PROJECT TITLE
마곡지구
조경실시설계
(1공구)

주 기 NOTE

설 계 변 경
DESCRIPTION OF REVISION

일 자	설계	검토	심사	승인

설 계 DRAWN | 검 토 CHECK
심 사 SUBMIT | 승 인 APPROVE

축 척 SCALE
A1 = 1 : 200
A3 = 1 : 400

일 자
2016. 03

도면번호
L-23-005

도면명 SUBJECT TITLE
제23호 연결녹지
식재계획도(관목)

전문용역

설계용역 PROJECT OFFICE
(주) 동일기술공사
DONGIL CONSULTING ENGINEERING CO.LTD

■ 수량표

기호	품명	규격	단위	수 량	비 고
	멀칭재 포설	화산석80%+해미석20%, T20	M2	330.5	
	멀칭재 포설	바크, T30	M2	62.7	
합 계			M2	393.2	

○ 안내판(초화류 식재지) – 5 개소

■ Keymap

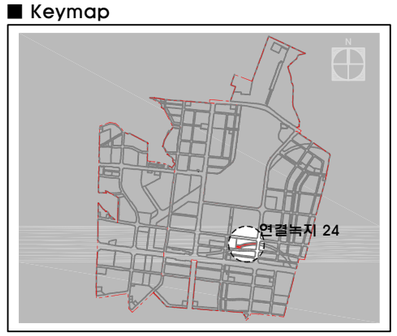

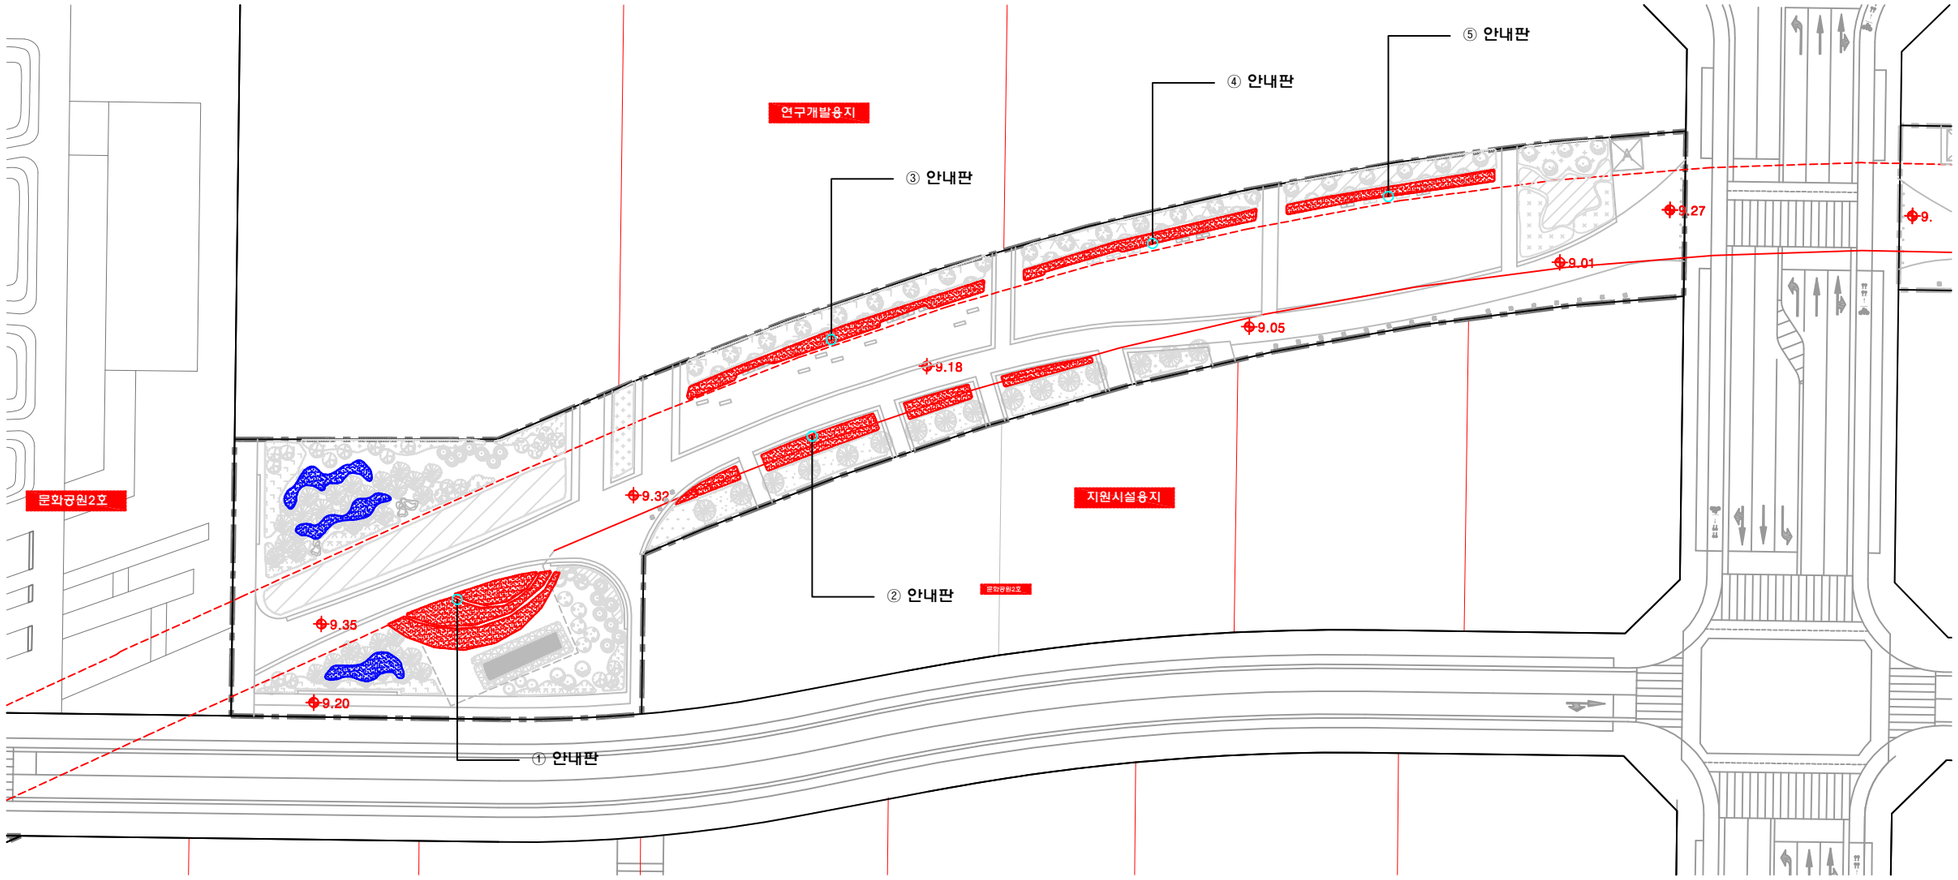

1/L 제24호 연결녹지 식재계획도(관목)

SCALE : 1 / 400

에스에이치 공사

설계명 PROJECT TITLE

마곡지구
조경실시설계
(2지구)

주 기 NOTE

설 계 변 경
DESCRIPTION OF REVISION

일 자	설계	검토	심사	승인

설 계 DRAWN	조영진
검 토 CHECK	성환동
심 사 SUBMIT	
승 인 APPROVE	박동천

축 척 SCALE
A1 = 1 : 400
A3 = 1 : 800

일 자
2015. 05

도면번호
L2-2208

도면명 SUBJECT TITLE

제24호 연결녹지
식재계획도(관목)

전 문 용 역

설계용역 PROJECT OFFICE

(주) 동일기술공사
DONGIL CONSULTING ENGINEERING CO.LTD

■ 수량표

기호	품명	규격	단위	수 량	비 고
	멀칭재 포설	화산석80%+해미석20%, T20	M2	48.3	
	멀칭재 포설	바크, T30	M2	-	
합 계			M2	48.3	

○ 안내판(초화류 식재지) - 1 개소

■ Keymap

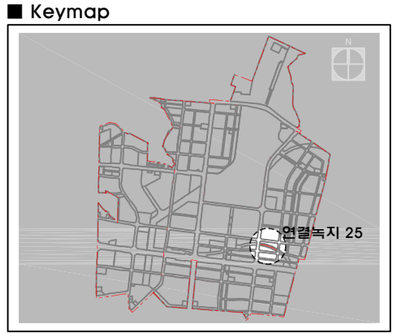

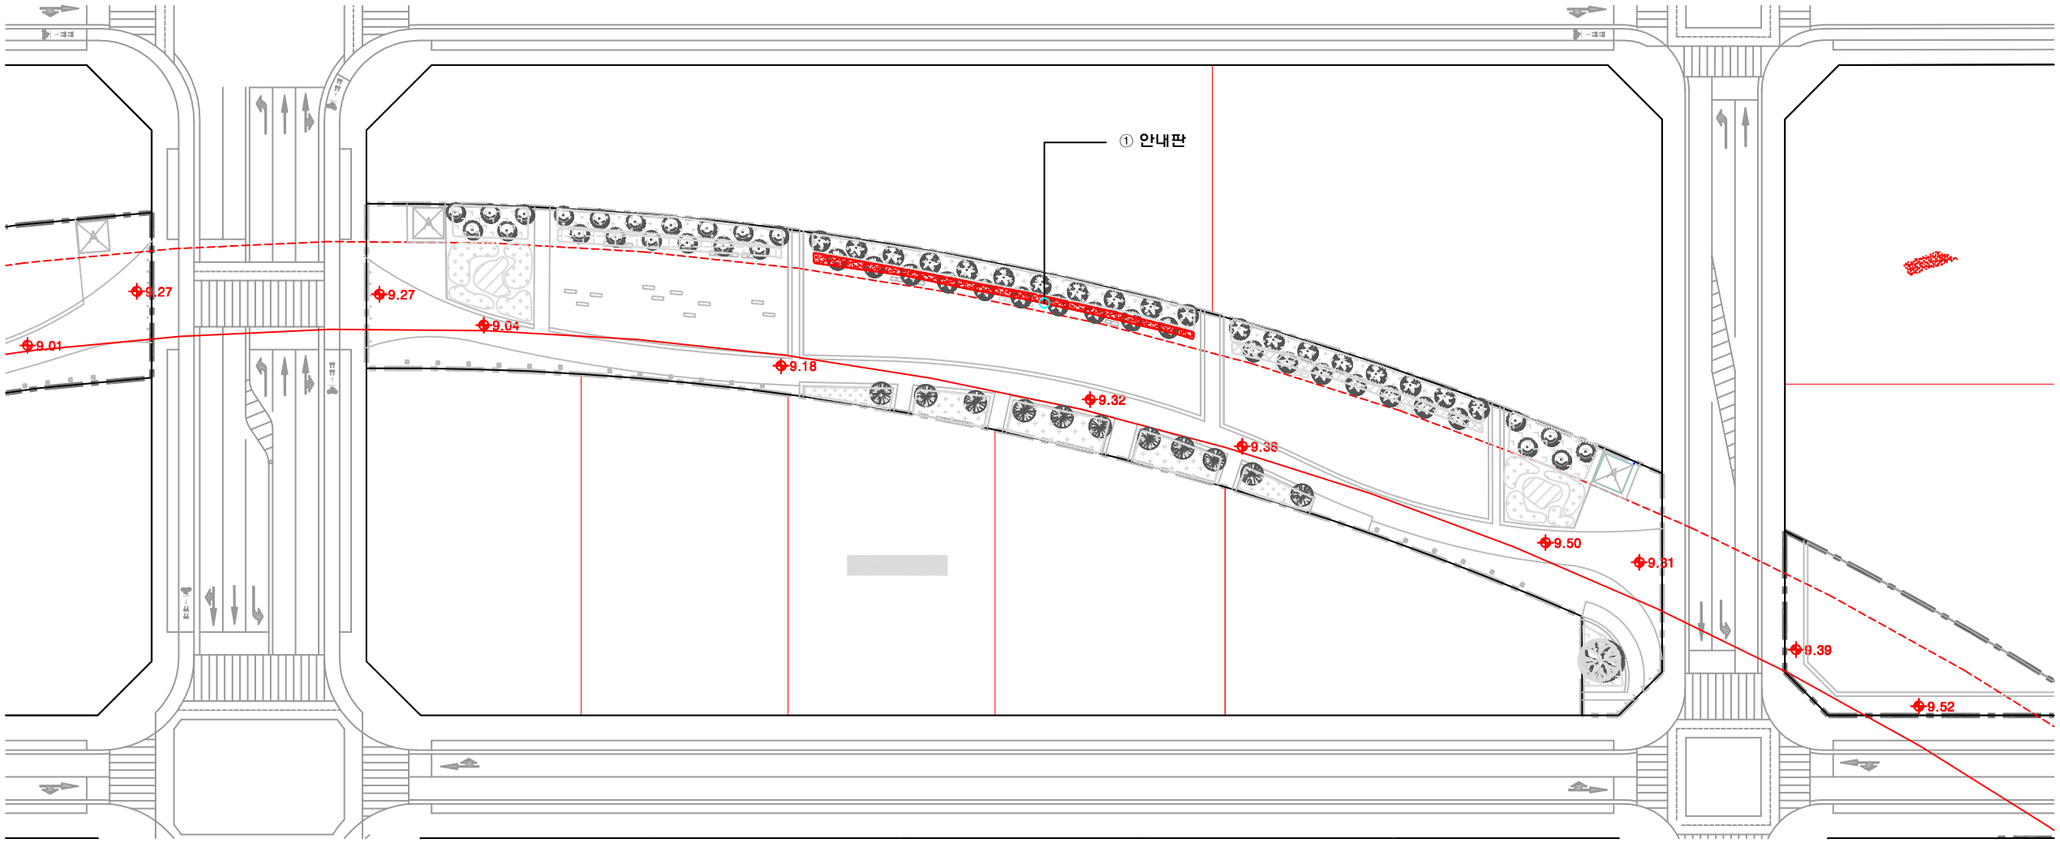

제25호 연결녹지 식재계획도(관목)
SCALE : 1 / 400

에스에이치 공사

설계명 PROJECT TITLE
마곡지구
조경실시설계
(2지구)

주 기 NOTE

설 계 변 경
DESCRIPTION OF REVISION

일 자	설계	검토	심사	승인

설 계 DRAWN 조영진	검 토 CHECK 성환동
심 사 SUBMIT	승 인 APPROVE 박동천

축 척 SCALE
A1 = 1 : 400
A3 = 1 : 800

일 자
2015. 05

도면번호
L2-2214

도면명 SUBJECT TITLE
제25호 연결녹지
식재계획도(관목)

전 문 용 역

설계용역 PROJECT OFFICE
(주) 동일기술공사
DONGIL CONSULTING ENGINEERING CO.LTD

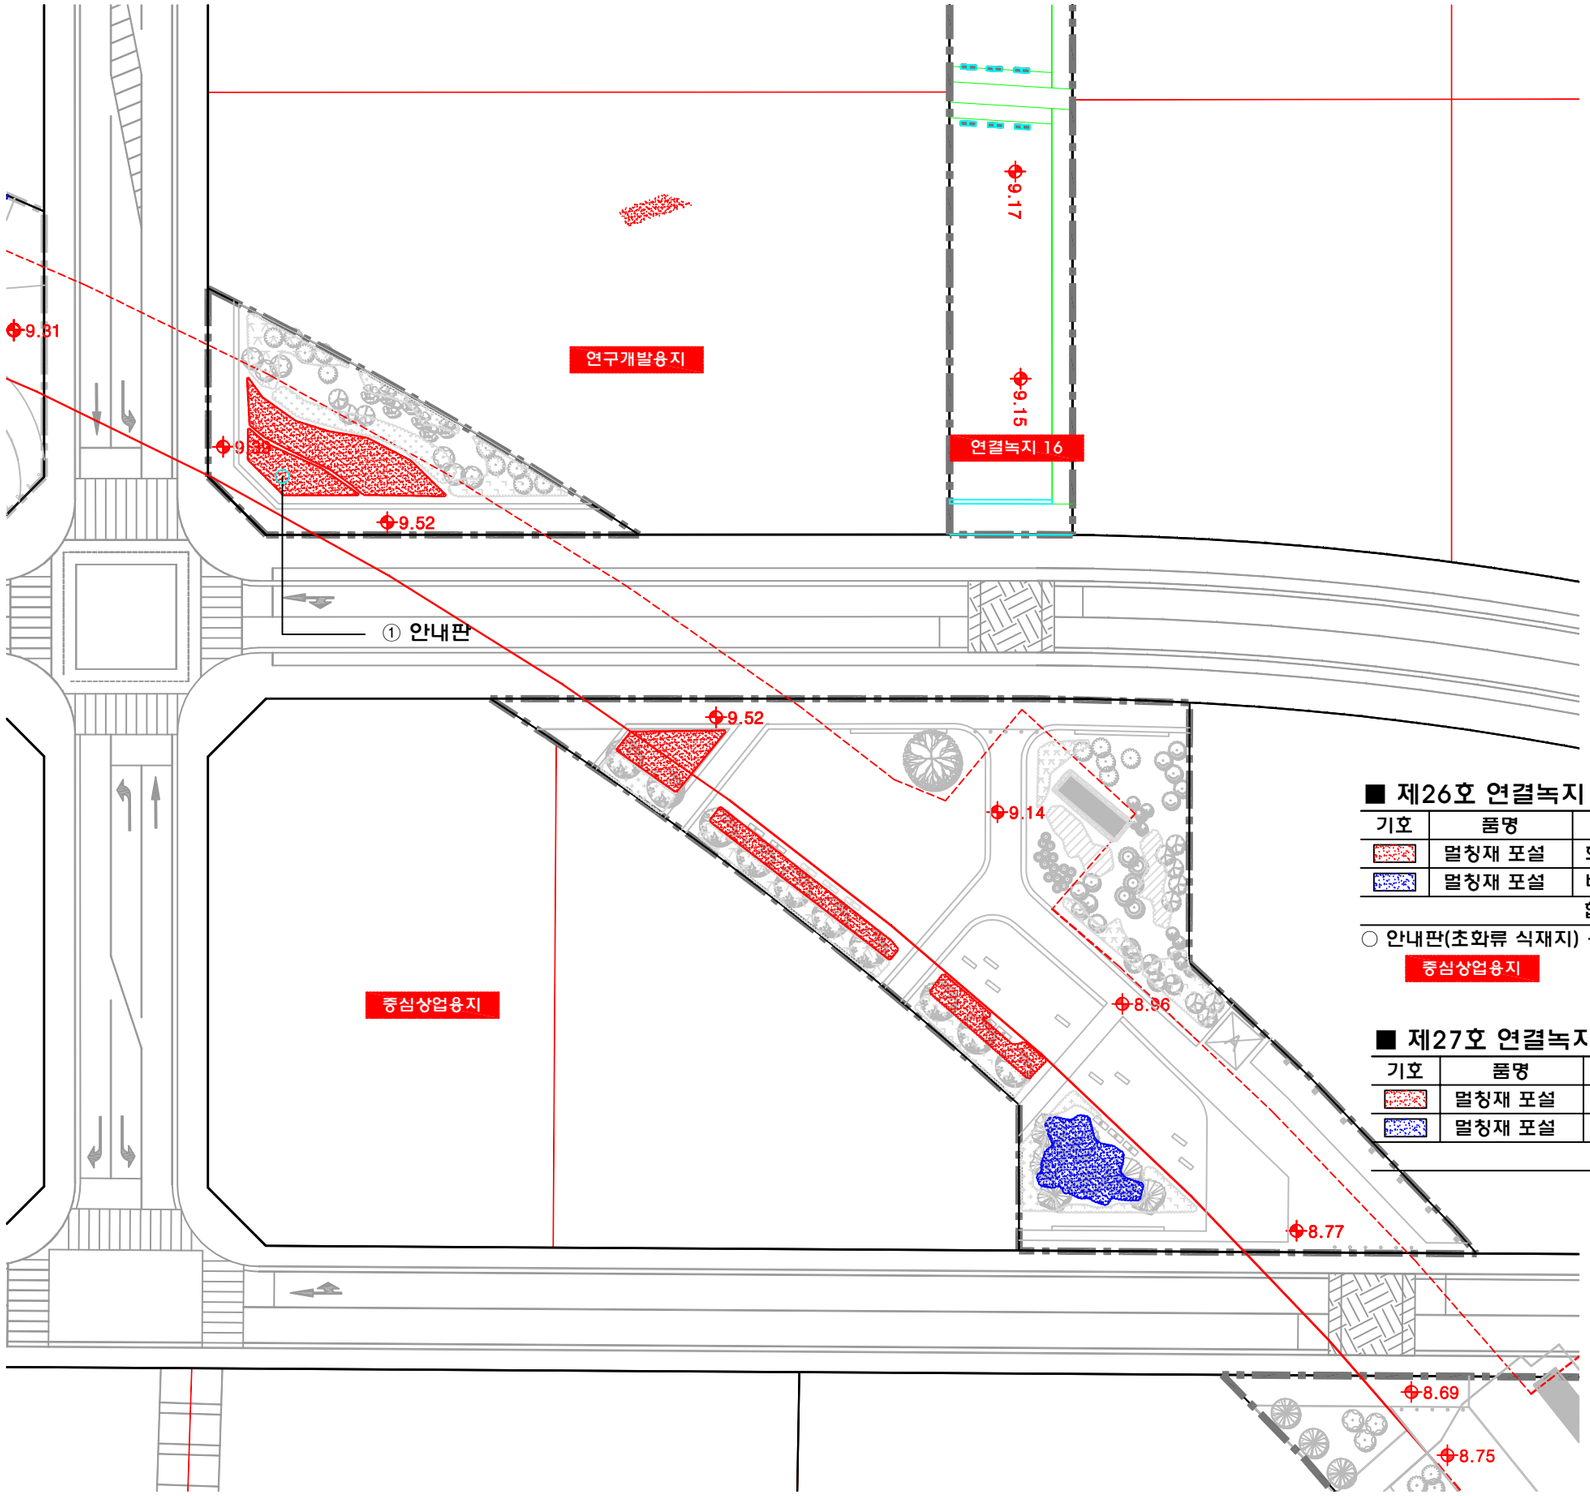

■ Keymap

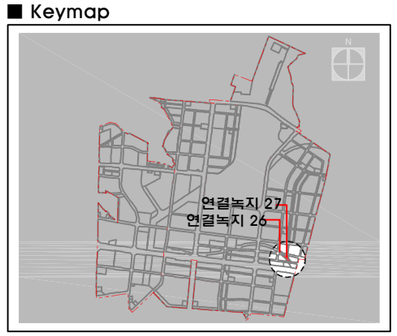

0 10 20 40(m)
S=1/400

■ 제26호 연결녹지 수량표

기호	품명	규격	단위	수 량	비 고
	멀칭재 포설	화산석80%+해미석20%, T20	M2	102.6	
	멀칭재 포설	바크, T30	M2	–	
	합 계		M2	102.6	

○ 안내판(초화류 식재지) – 1 개소

중심상업용지

■ 제27호 연결녹지 수량표

기호	품명	규격	단위	수 량	비 고
	멀칭재 포설	화산석80%+해미석20%, T20	M2	102.9	
	멀칭재 포설	바크, T30	M2	54.7	
	합 계		M2	157.6	

1 L

제26,27호 연결녹지 식재계획도(관목)

SCALE : 1 / 300

에스에이치 공사

설계명 PROJECT TITLE

마곡지구
조경실시설계
(1공구)

주 기 NOTE

설 계 변 경
DESCRIPTION OF REVISION

일 자	설계	검토	심사	승인

설 계 DRAWN | 검 토 CHECK

심 사 SUBMIT | 승 인 APPROVE

축 척 SCALE
A1 = 1 : 300
A3 = 1 : 600

일 자
2016. 03

도면번호
L2-2220-1

도면명 SUBJECT TITLE

제26,27호 연결녹지
식재계획도(관목)

전 문 용 역

설계용역 PROJECT OFFICE

(주) 동일기술공사
DONGIL CONSULTING ENGINEERING CO.LTD

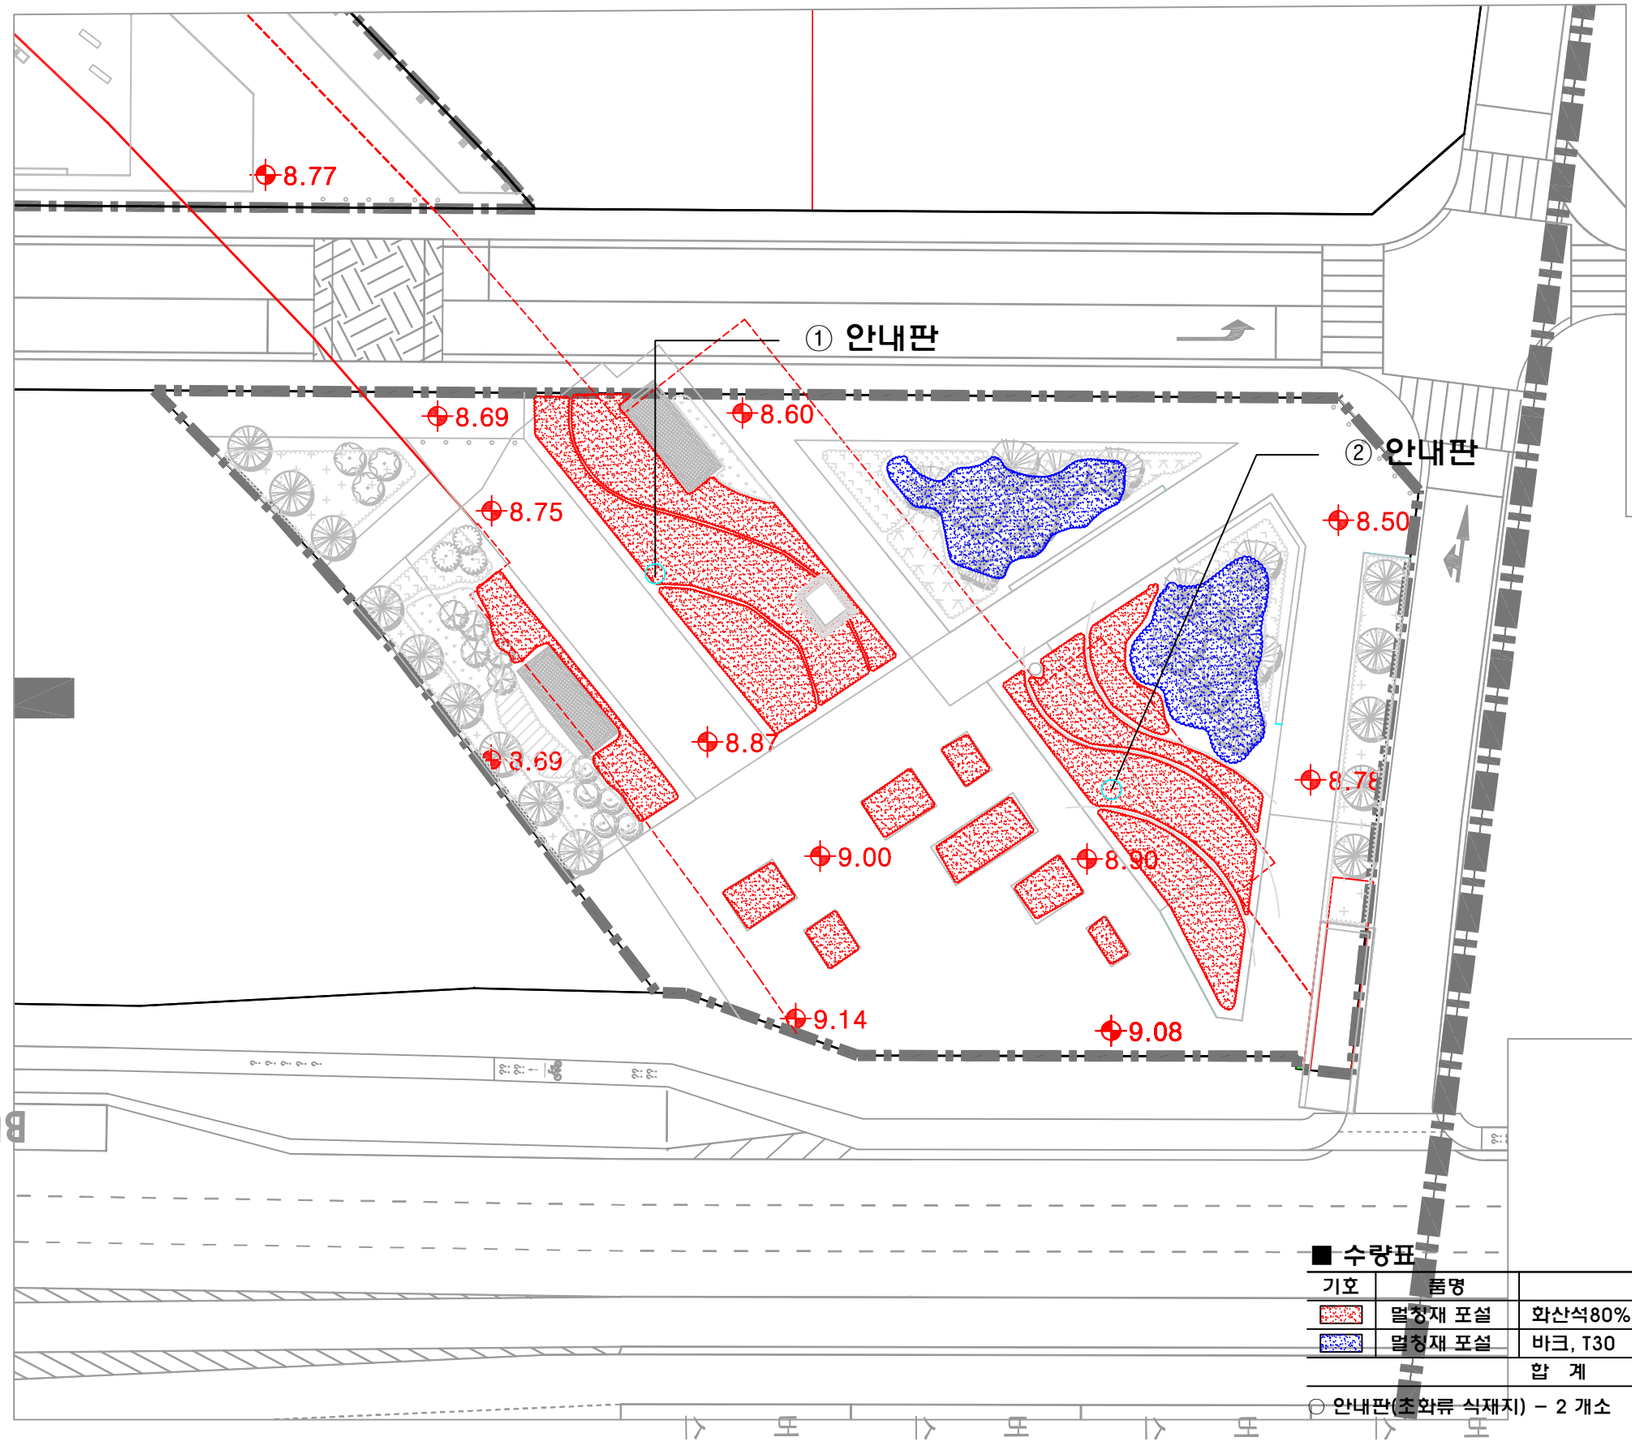

■ Keymap

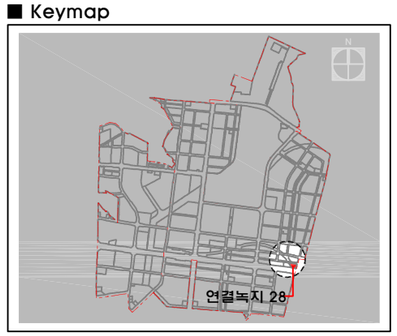

0 10 20 40(m)
S=1/400

■ 수량표

기호	품명	규격	단위	수 량	비 고
	멀칭재 포설	화산석80%+해미석20%, T20	M2	481.1	
	멀칭재 포설	바크, T30	M2	145.6	
		합 계	M2	626.7	

○ 안내판(초화류 식재지) - 2 개소

제28호 연결녹지 식재계획도(관목)

SCALE : 1 / 200

에스에이치 공사

설계명 PROJECT TITLE
마곡지구
조경실시설계
(2지구)

주 기 NOTE

설 계 변 경
DESCRIPTION OF REVISION

일 자	설계	검토	심사	승인

설 계 DRAWN 조영진	검 토 CHECK 성환동
심 사 SUBMIT	승 인 APPROVE 박동천

축 척 SCALE
A1 = 1 : 200
A3 = 1 : 400

일 자
2015. 05

도면번호
L2-2220-2

도면명 SUBJECT TITLE
제28호 연결녹지
식재계획도(관목)

전 문 용 역

설계용역 PROJECT OFFICE
(주) 동일기술공사
DONGIL CONSULTING ENGINEERING CO.LTD