교 통 처 리 계 획 도

(장충체육관 앞)

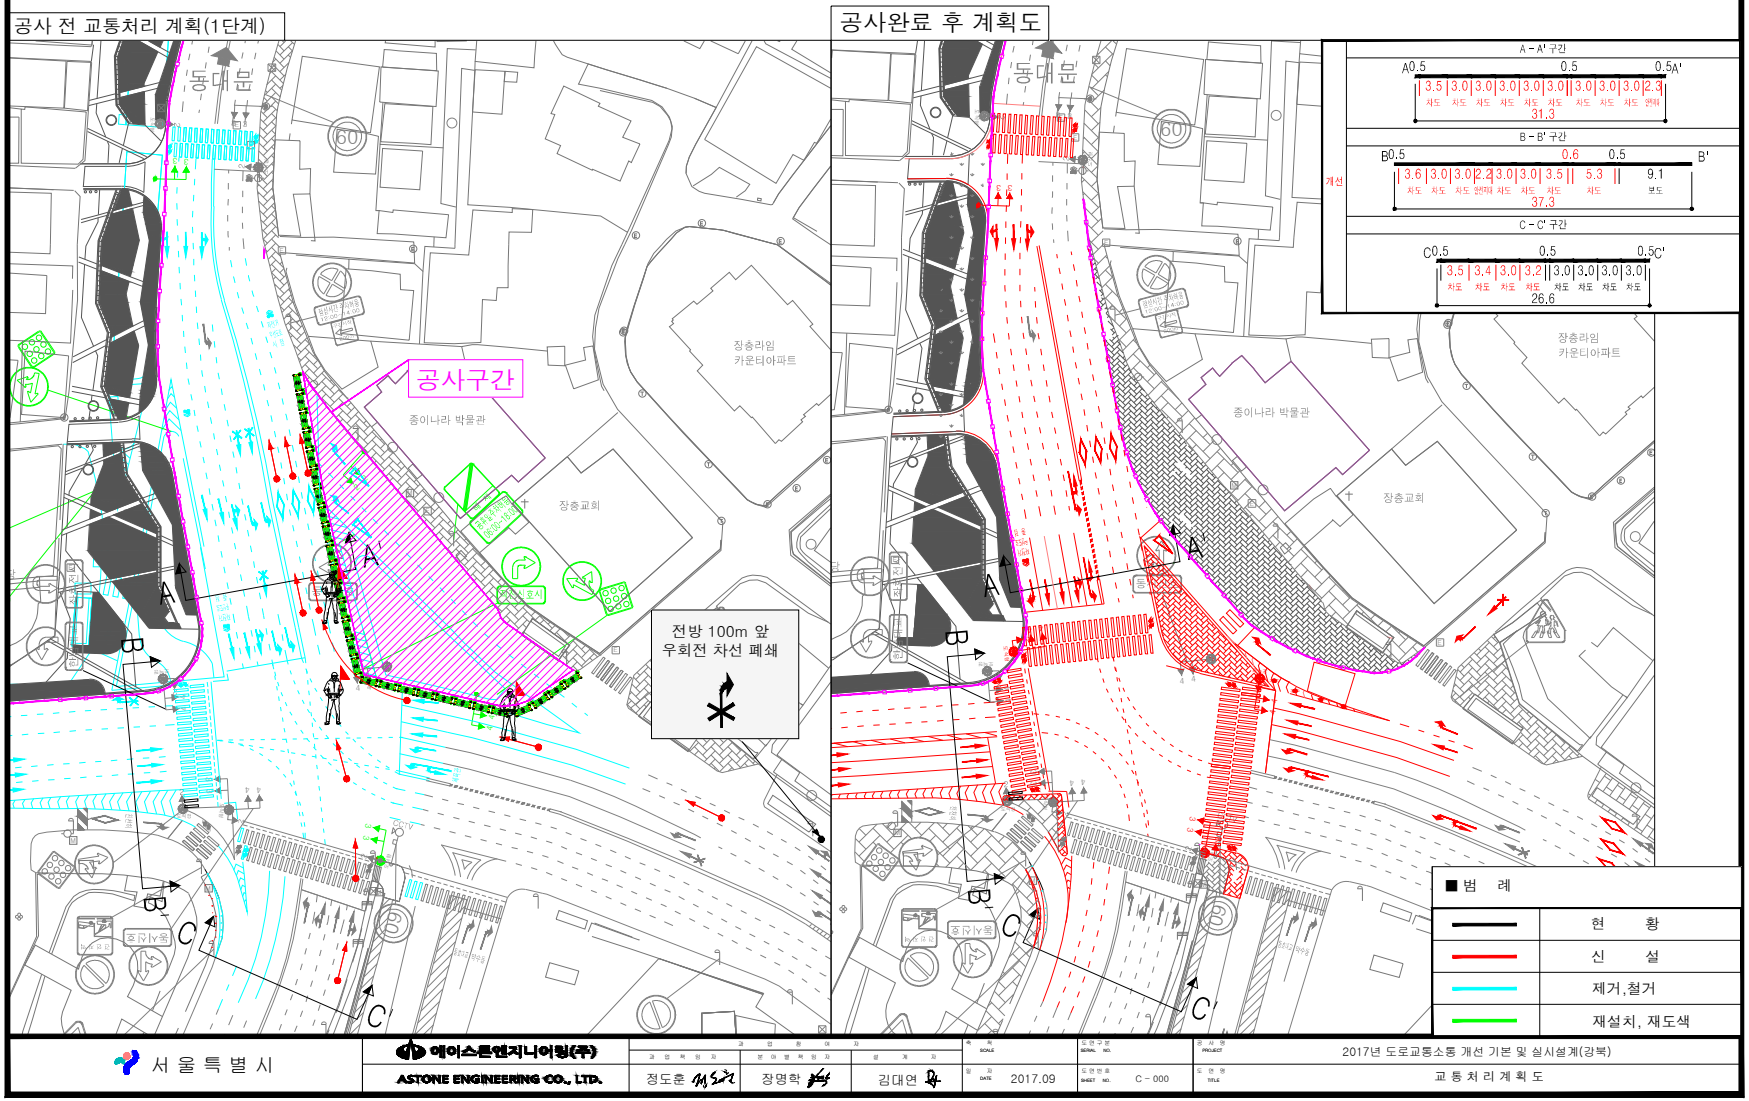

서 울 특 별 시	에이스톤엔지니어링(주) ASTONE ENGINEERING CO., LTD.	과업책임자 정도훈	분야별책임자 장명학	검 계 자 김대연	축 척 SCALE	2017년 도로교통소통 개선 기본 및 실시설계(강북)
					일 자 DATE 2017.09	도면번호 SHEET NO. C - 000
						도 면 명 TITLE 교 통 처 리 계 획 도