


# 용 지도

S = 1/1,000

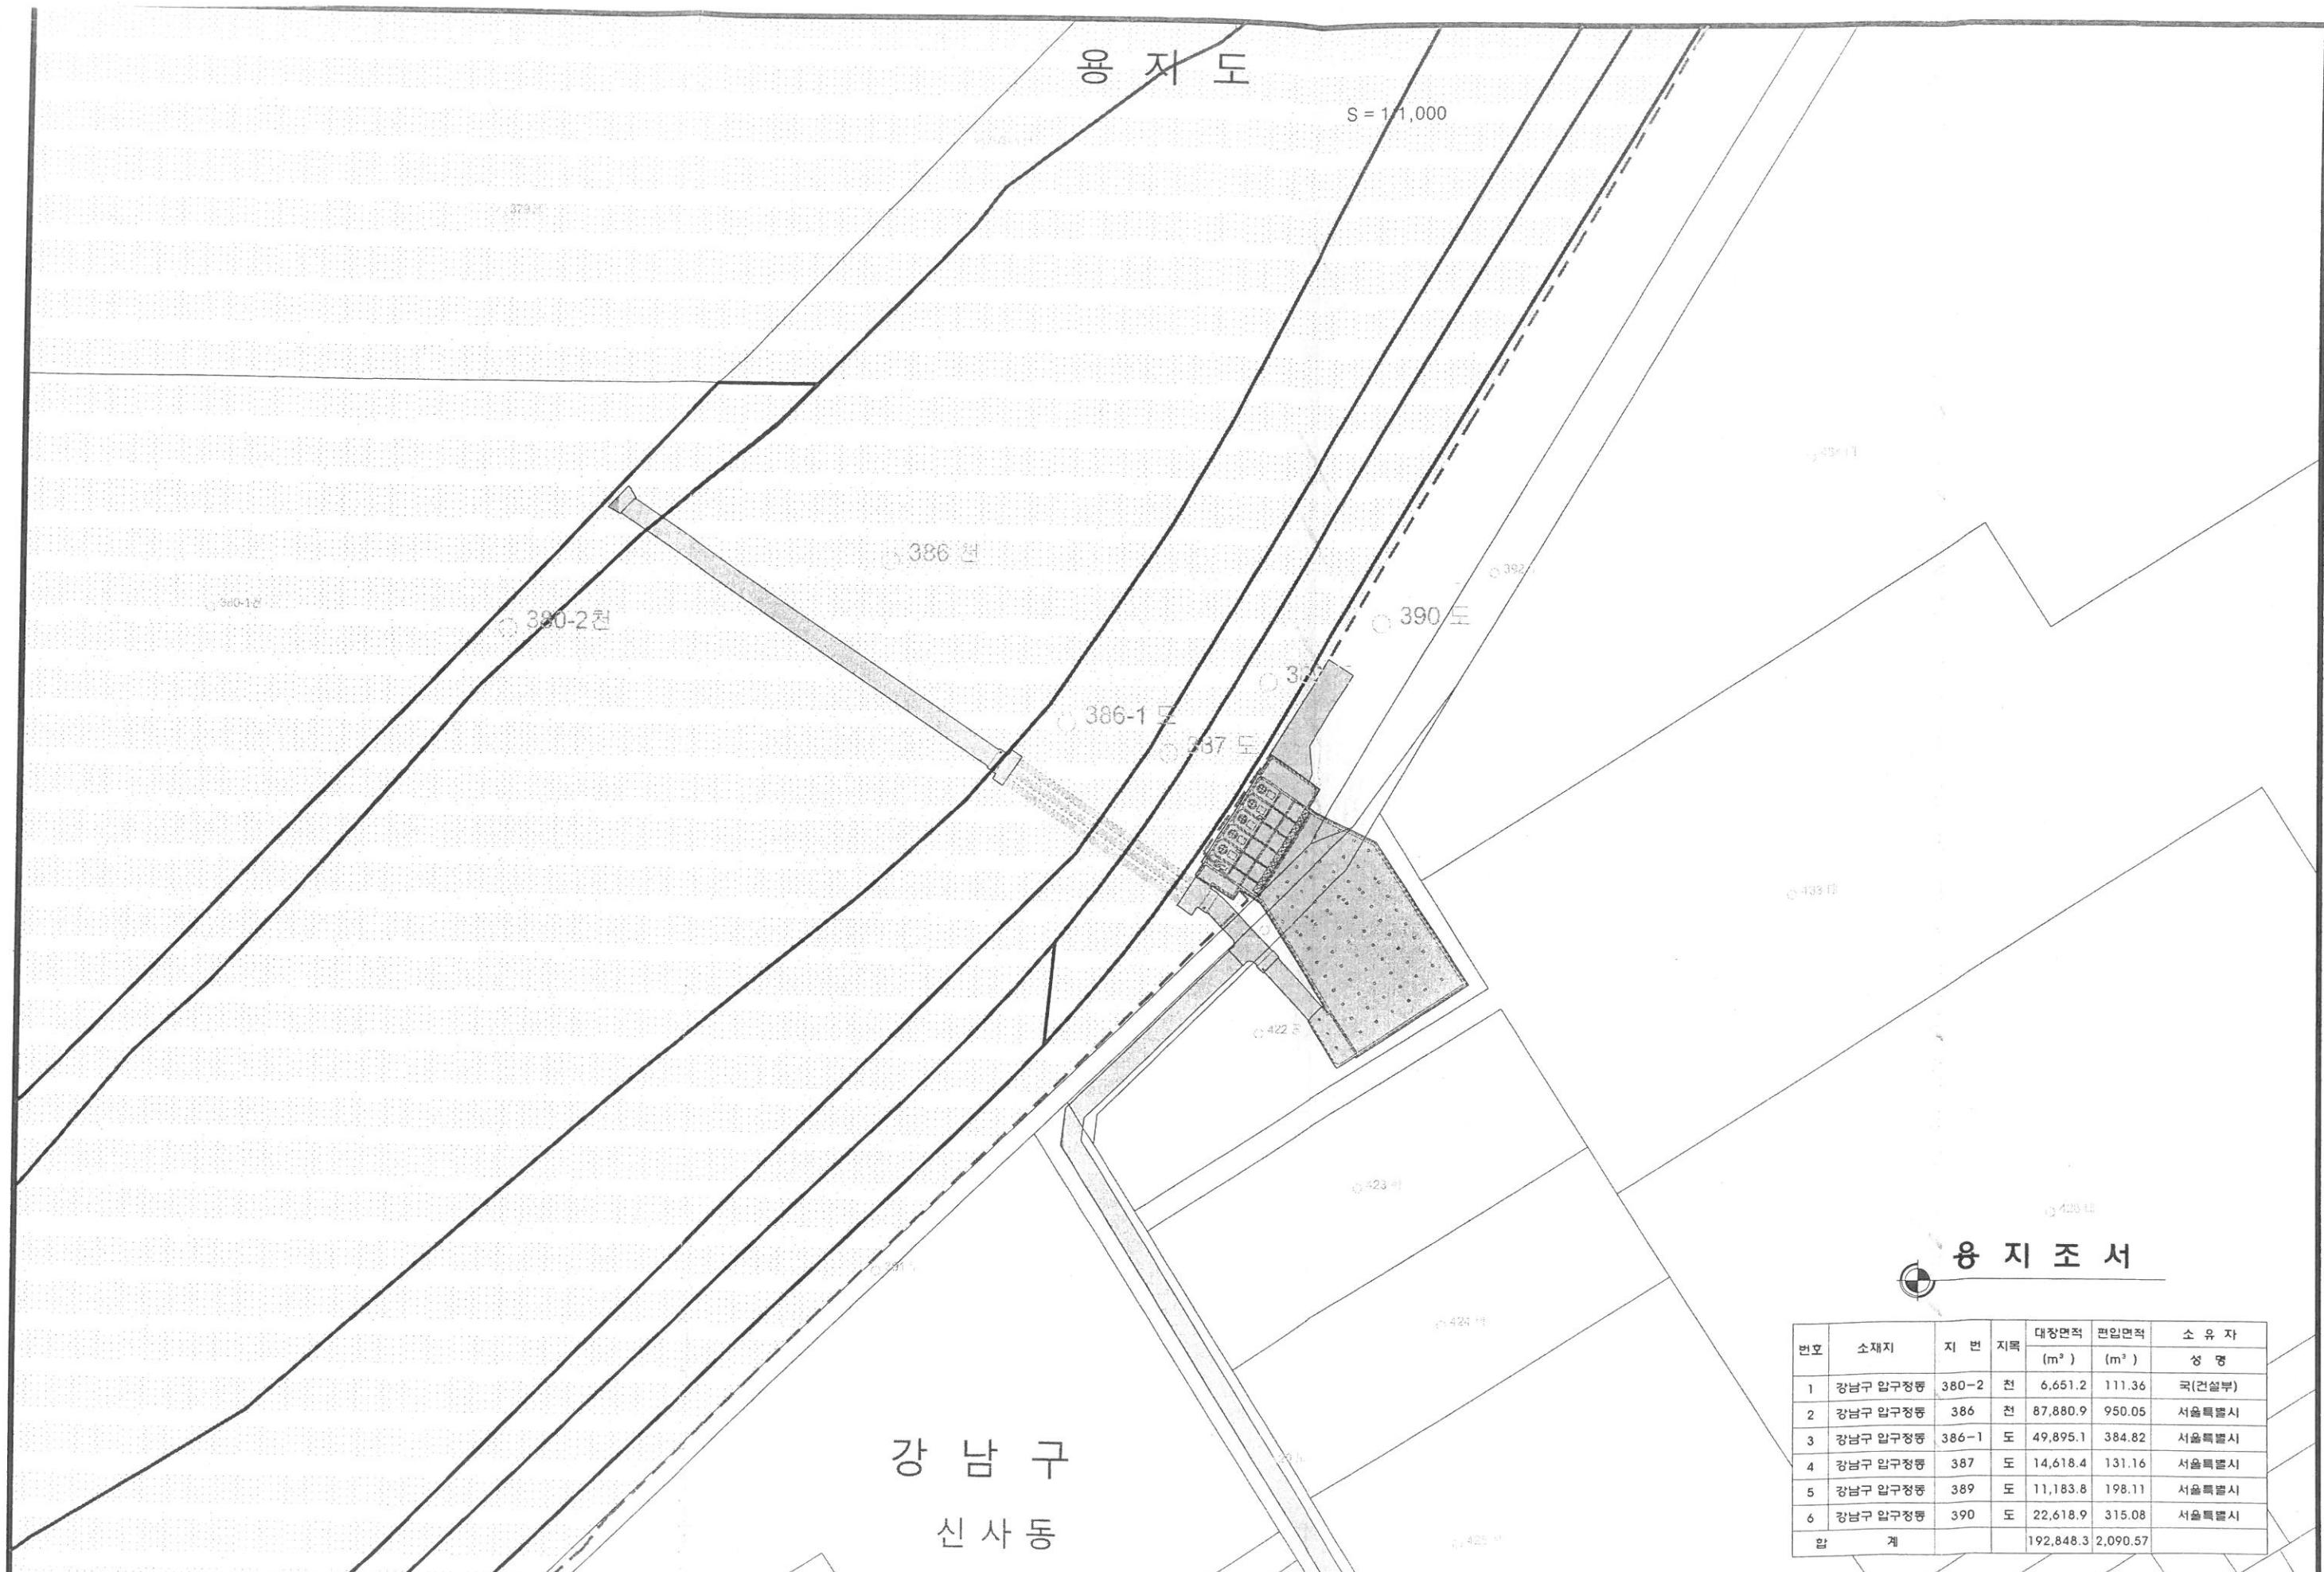

강 남 구  
신 사 동

## 용 지 조 서

번호	소재지	지 번	지 록	대장면적 (m <sup>2</sup> )	편입면적 (m <sup>2</sup> )	소 유 자 성 명
1	강남구 입구정동	380-2	천	6,651.2	111.36	국(건설부)
2	강남구 입구정동	386	천	87,880.9	950.05	서울특별시
3	강남구 입구정동	386-1	도	49,895.1	384.82	서울특별시
4	강남구 입구정동	387	도	14,618.4	131.16	서울특별시
5	강남구 입구정동	389	도	11,183.8	198.11	서울특별시
6	강남구 입구정동	390	도	22,618.9	315.08	서울특별시
합	계			192,848.3	2,090.57	

사업명	발주기관	서울특별시	개정번호	날 짜	개정 사유	설계자	확인자	과업책임자	축 척	도 면 명	도 면 번 호
빗물펌프장 시설용량 증대 기본 및 실시설계 (증설1지역)	설계회사	현대ENG(주), (주)한국종합기술, (주)한국종합ENG	▲						1:1,000	용 지도	