망원지구 화장실패드 및 우수관로 설치공사

평 면 도

S=NONE

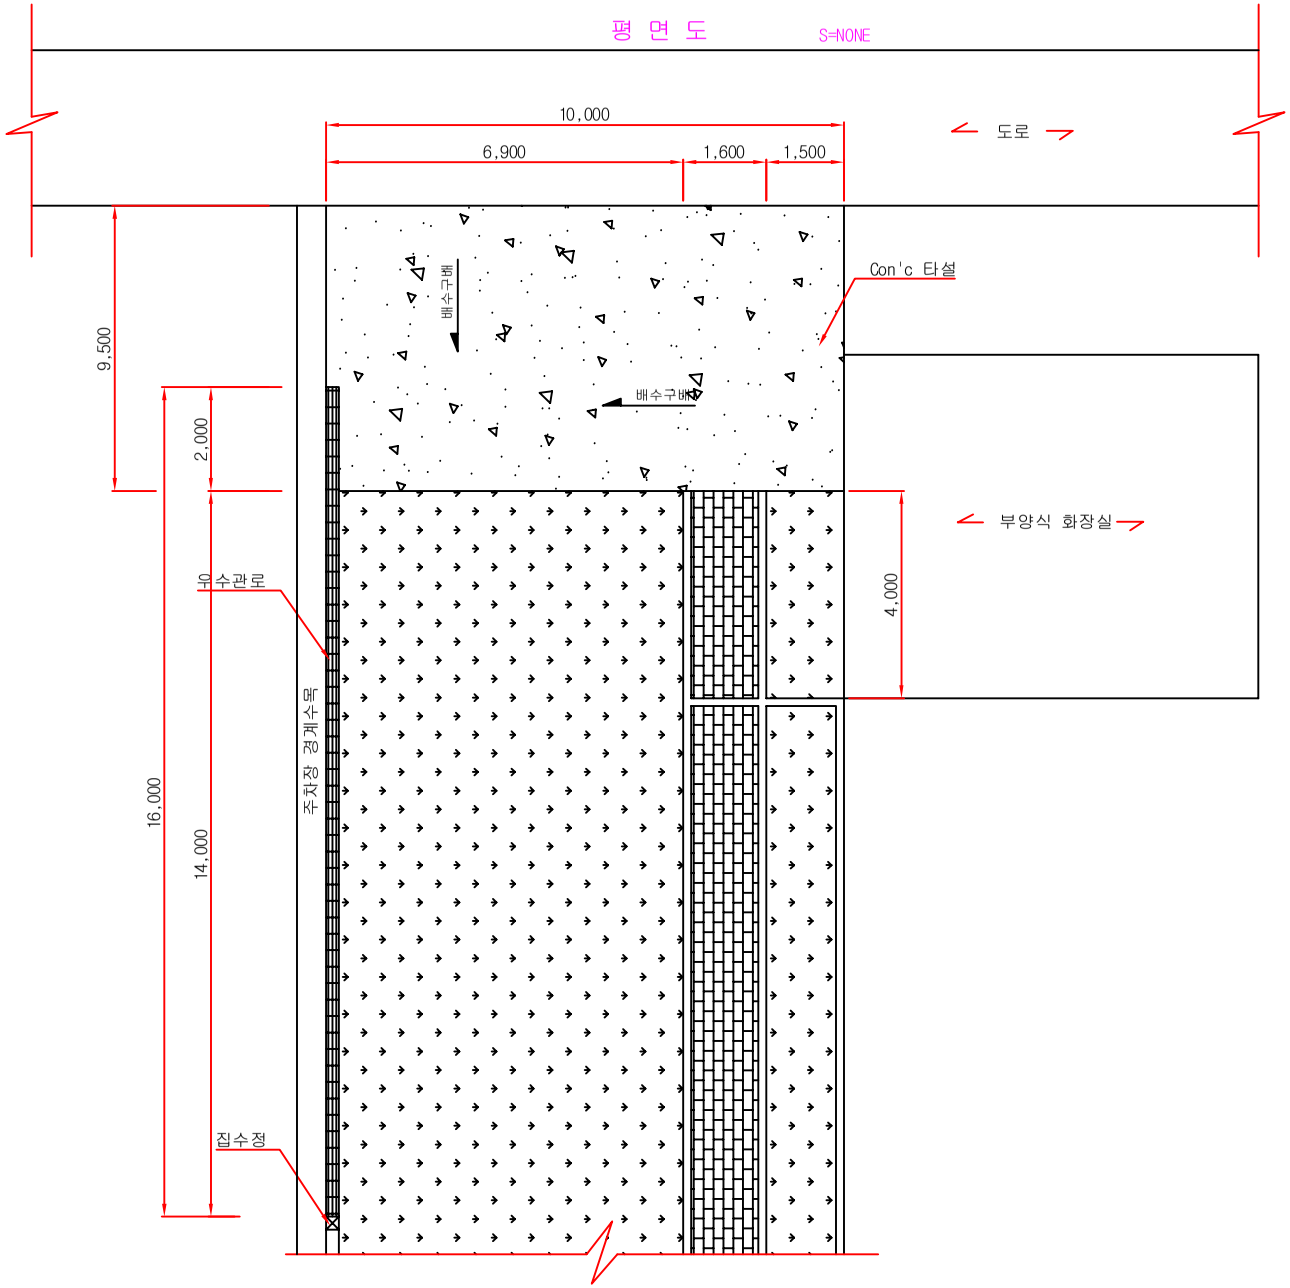

		설계회사	설계회사	△						시공공구	시공공구	도 면 명	도면명
		설계감리	설계감리	△						축 척	축척		
설계건명	설계건명	시공회사	시공회사	개정번호2	날 짜2	개정사유2	작성자2	검토자2	확인자2				
시공건명	시공건명	시공감리	시공감리	개정번호1	날 짜1	개정사유1	작성자1	검토자1	확인자1	페 이 지	페이지	도면번호	도면번호
				개정번호	날 짜	개 정 사 유	작 성 자	검 토 자	확 인 자				